
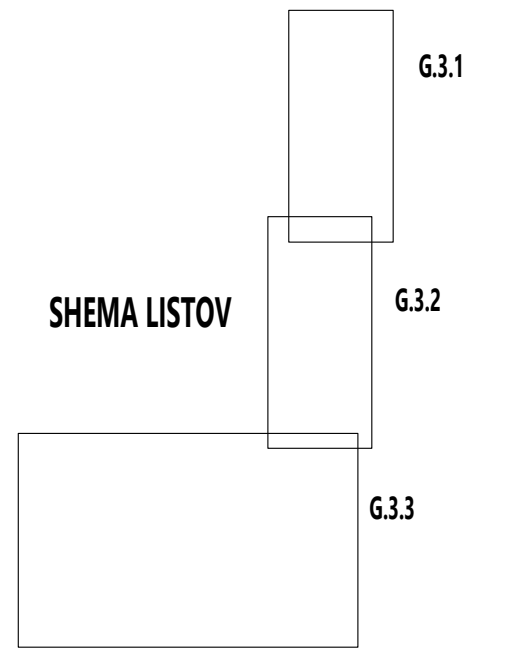


- LR1 linjska kanaleta svetle širine 20 cm in dolžine 11 m**
- kanaleta iz polimernega betona širine 20 cm in dolžine 1 m 10 kos
- kanaliet iz polimernega betona širine 20 cm in dolžine 0,5 m 1 kos
- zbiralnik iz polimernega betona širine 20 cm in dolžine 0,5 m 1 kos
- litoželezna rešetka nosilnosti D400, širine 20 cm in dolžine 0,5 m 22 kos
- LR2 linjska kanaleta svetle širine 20 cm in dolžine 9,5 m**
- kanaleta iz polimernega betona širine 20 cm in dolžine 1 m 9 kos
- zbiralnik iz polimernega betona širine 20 cm in dolžine 0,5 m 1 kos
- litoželezna rešetka nosilnosti D400, širine 20 cm in dolžine 0,5 m 19 kos
- LR3 linjska kanaleta svetle širine 15 cm in dolžine 12,5 m**
- kanaleta iz polimernega betona širine 15 cm in dolžine 1 m 12 kos
- zbiralnik iz polimernega betona širine 15 cm in dolžine 0,5 m 1 kos
- litoželezna rešetka nosilnosti D400, širine 15 cm in dolžine 0,5 m 25 kos
- LR4 linjska kanaleta svetle širine 15 cm in dolžine 9 m**
- kanaleta iz polimernega betona širine 15 cm in dolžine 1 m 8 kos
- kanaliet iz polimernega betona širine 15 cm in dolžine 0,5 m 1 kos
- zbiralnik iz polimernega betona širine 15 cm in dolžine 0,5 m 1 kos
- litoželezna rešetka nosilnosti D400, širine 15 cm in dolžine 0,5 m 18 kos
- LR5 linjska kanaleta svetle širine 15 cm in dolžine 5 m**
- kanaleta iz polimernega betona širine 15 cm in dolžine 1 m 4 kos
- kanalet iz polimernega betona širine 15 cm in dolžine 0,5 m 1 kos
- zbiralnik iz polimernega betona širine 15 cm in dolžine 0,5 m 1 kos
- litoželezna rešetka nosilnosti D400, širine 15 cm in dolžine 0,5 m 10 kos
- LR6 linjska kanaleta svetle širine 15 cm in dolžine 12,5 m**
- kanaleta iz polimernega betona širine 15 cm in dolžine 1 m 12 kos
- zbiralnik iz polimernega betona širine 15 cm in dolžine 0,5 m 1 kos
- litoželezna rešetka nosilnosti D400, širine 15 cm in dolžine 0,5 m 25 kos
- LR7 linjska kanaleta svetle širine 15 cm in dolžine 11 m**
- kanaleta iz polimernega betona širine 15 cm in dolžine 1 m 10 kos
- kanaliet iz polimernega betona širine 15 cm in dolžine 0,5 m 1 kos
- zbiralnik iz polimernega betona širine 15 cm in dolžine 0,5 m 1 kos
- litoželezna rešetka nosilnosti D400, širine 15 cm in dolžine 0,5 m 22 kos
- LR8 linjska kanaleta svetle širine 15 cm in dolžine 9 m**
- kanaleta iz polimernega betona širine 15 cm in dolžine 1 m 8 kos
- kanalet iz polimernega betona širine 15 cm in dolžine 0,5 m 1 kos
- zbiralnik iz polimernega betona širine 15 cm in dolžine 0,5 m 1 kos
- litoželezna rešetka nosilnosti D400, širine 15 cm in dolžine 0,5 m 18 kos



1. faza

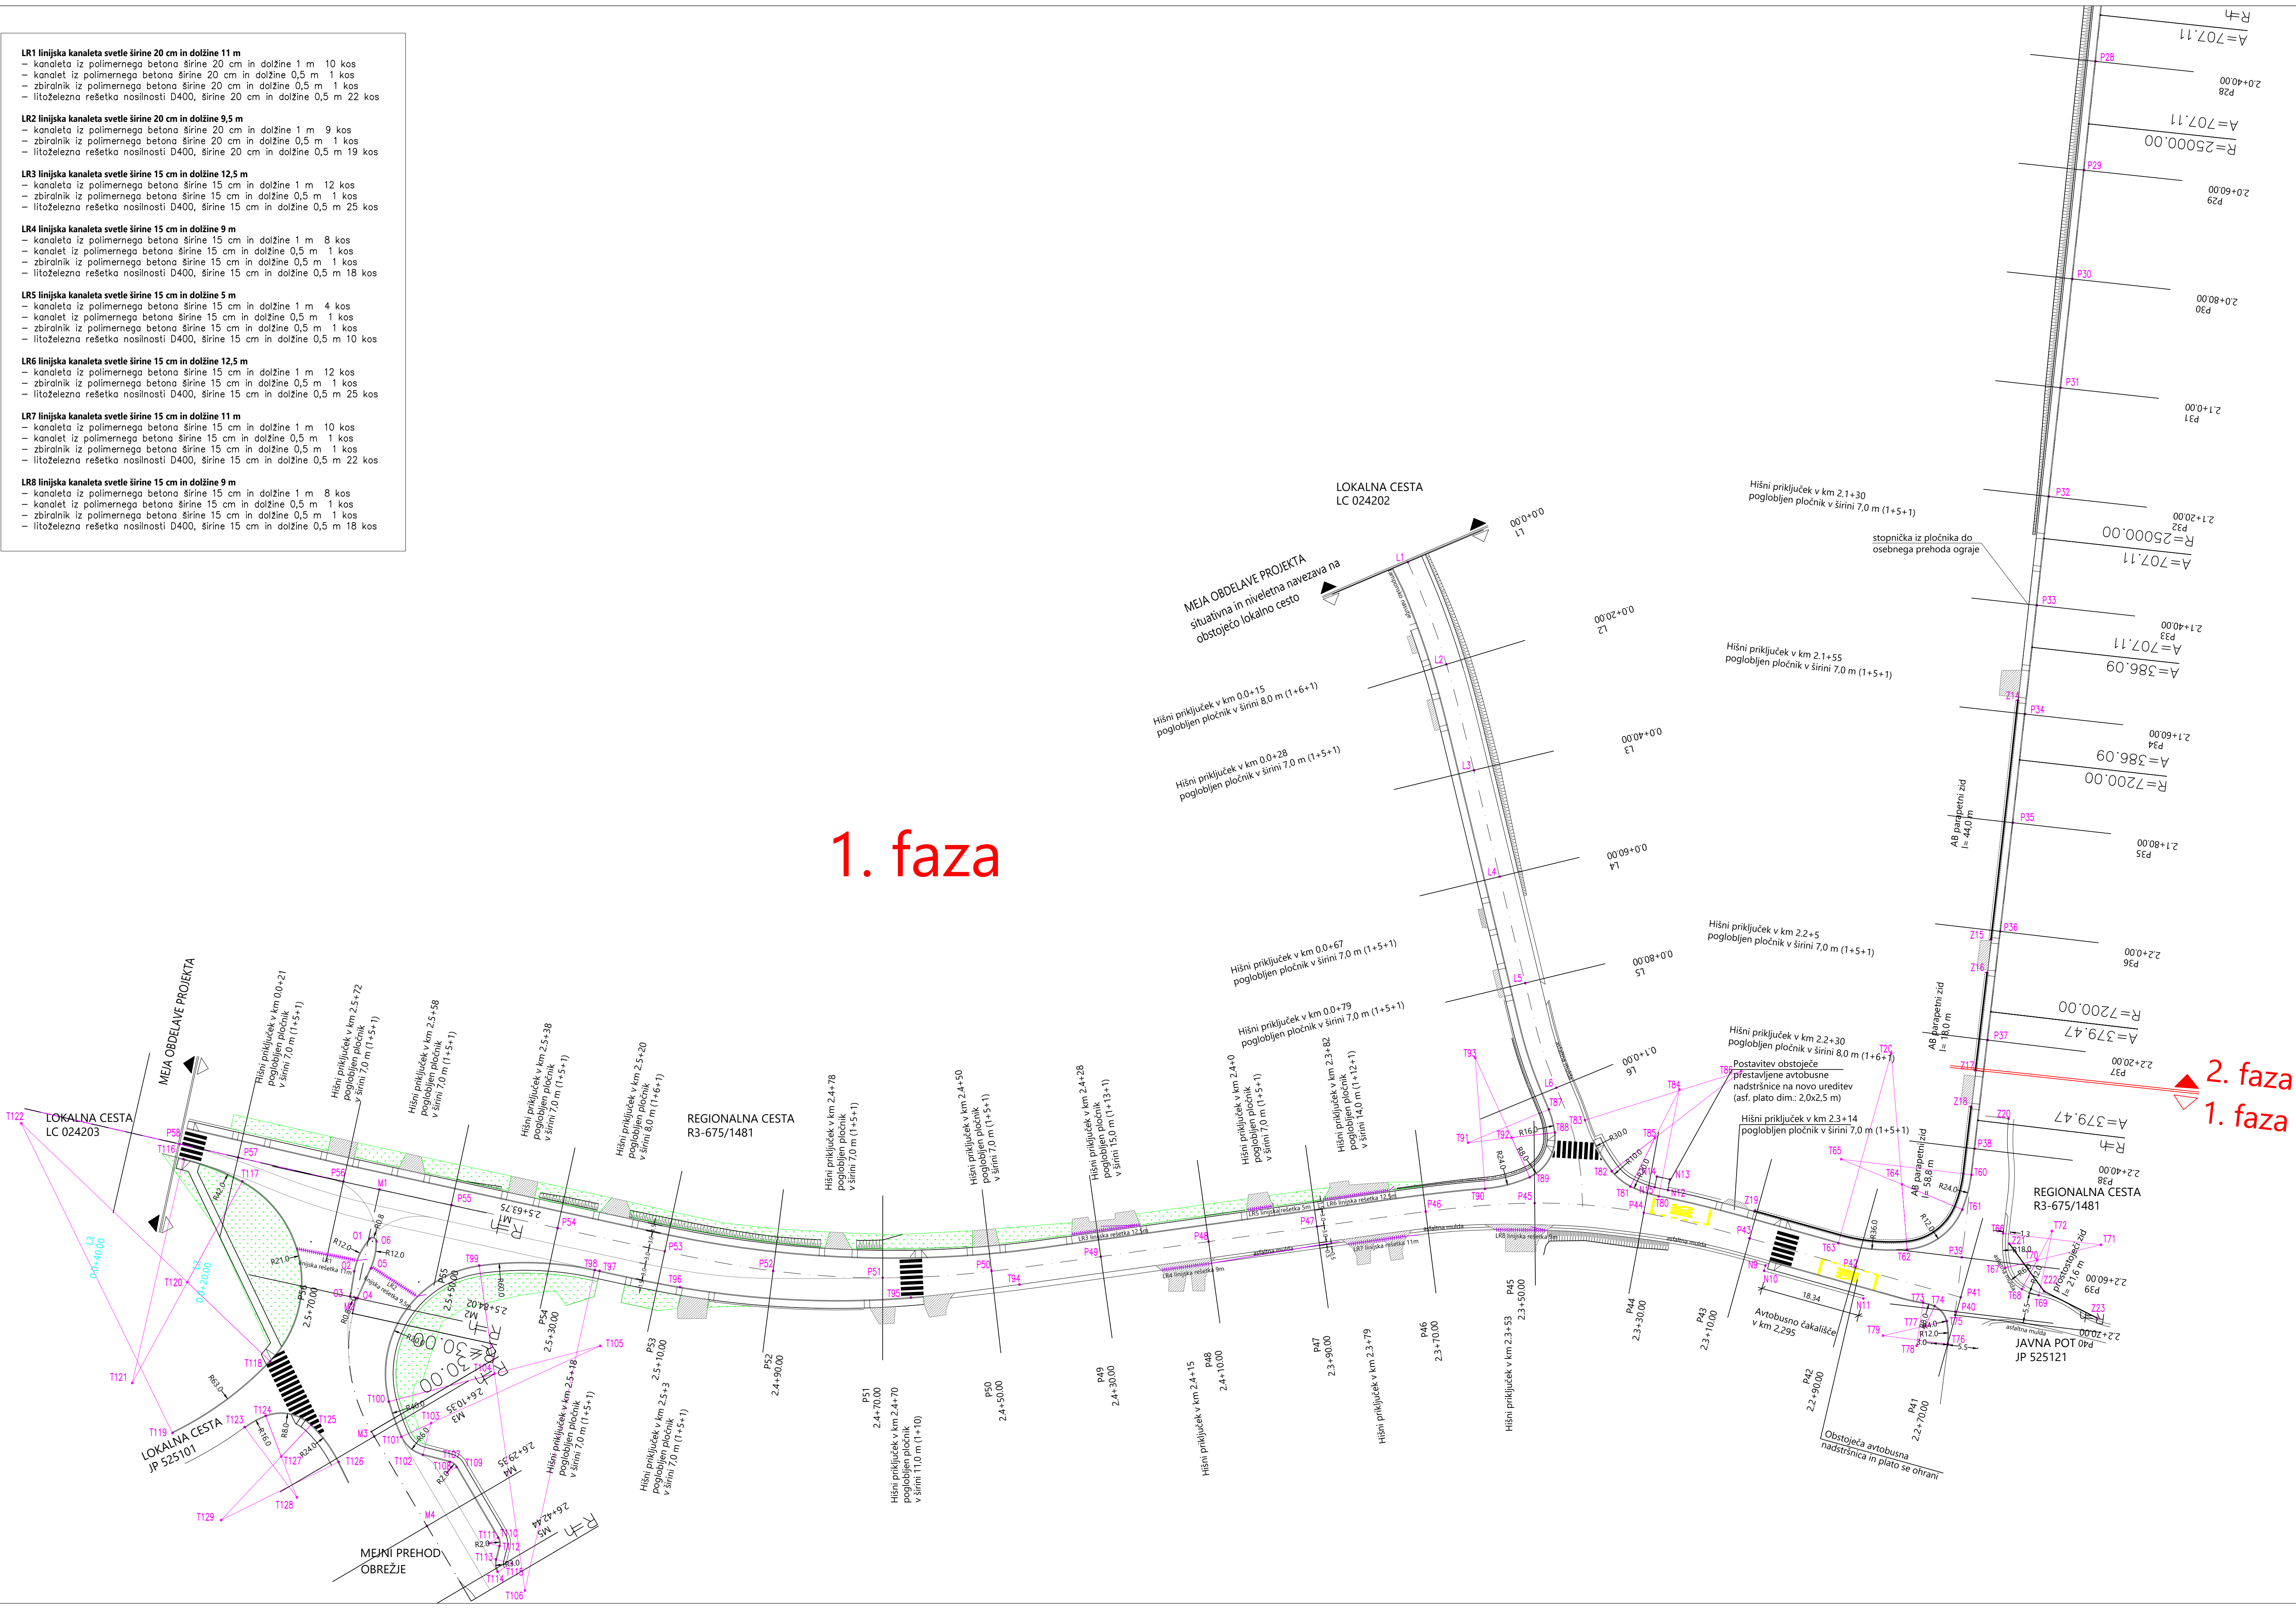

LEGENDA	
LEGENDA ŠRAUFUR	
UREDITEV PLOČNIKA - OBČINA	
UREDITEV PLOČNIKA - DRSI	
UREDITEV CESTE - OBČINA	
UREDITEV CESTE - DRSI	
PRILAGODITEV DOVOZA ASFALT	
PRILAGODITEV UVOZA TLAKOVANJE	

OPOMBE:

- * predvideno po projektu
Izgradnja pločnika Kalin - Obrežje ob R3-675/1481, Mokrice - Obrežje - Slovenska vas od km 1.504 do km 2.645.
Št. projekta PR-R16/2018, investitor Občina Brežice
- ** predvideno po projektu
Preplastitev regionalne ceste R3-675 odbe 1481 Mokrice - Obrežje - Slovenska vas na delu med km 1.500 do km 2.687.
Št. projekta PR-R16/2018, investitor RS, Ministrstvo za infrastrukturo, DRSI

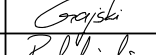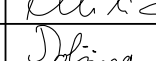 ACER Prostorsko načrtovanje projektiranje in varstvo okolja Novo mesto, d.o.o.	naslov	ime in priimek	ident. št. IZS	podpis
	odg.vodja/proj.	mag. ZORAN GAŠIČ, univ.dipl. gosp. inž.	G - 3043	
	odg.proj.	mag. Radovan Nikič, univ.dipl.inž.grad.	G - 0324	
	obdelat.	ROBERT DOLŠINA, grad.teh.		
objekt:	Izgradnja pločnika Kalin - Obrežje ob R3-675/1481, Mokrice - Obrežje - Slovenska vas od km 1.504 do km 2.645		Št.proj.:	PR-R7/2018
			Št.načrta:	PR-R7-1/2018
faza:	PZI - projekt za izvedbo		Šifra CC:	
načrt:	0,2 VODILNI NAČRT GRADBENŠTVA - PLOČNIK		datum:	maj 2019
opis risbe:	ZAKOLČBENA SITUACIJA - LIST 3		merilo:	1:500
sprememba:	opis spremembe:	datum:	podpis:	
št. odseka:	aktivna št.:	faza/objekt:	šifra risbe:	
1481	0002.00	004.2101	G.106	
št. priloge:		avtor risbe: Acer Novo mesto, d.o.o.		
G.2.5.3		ident. št. risbe: PR-R7/2018-G.2.5.3		