

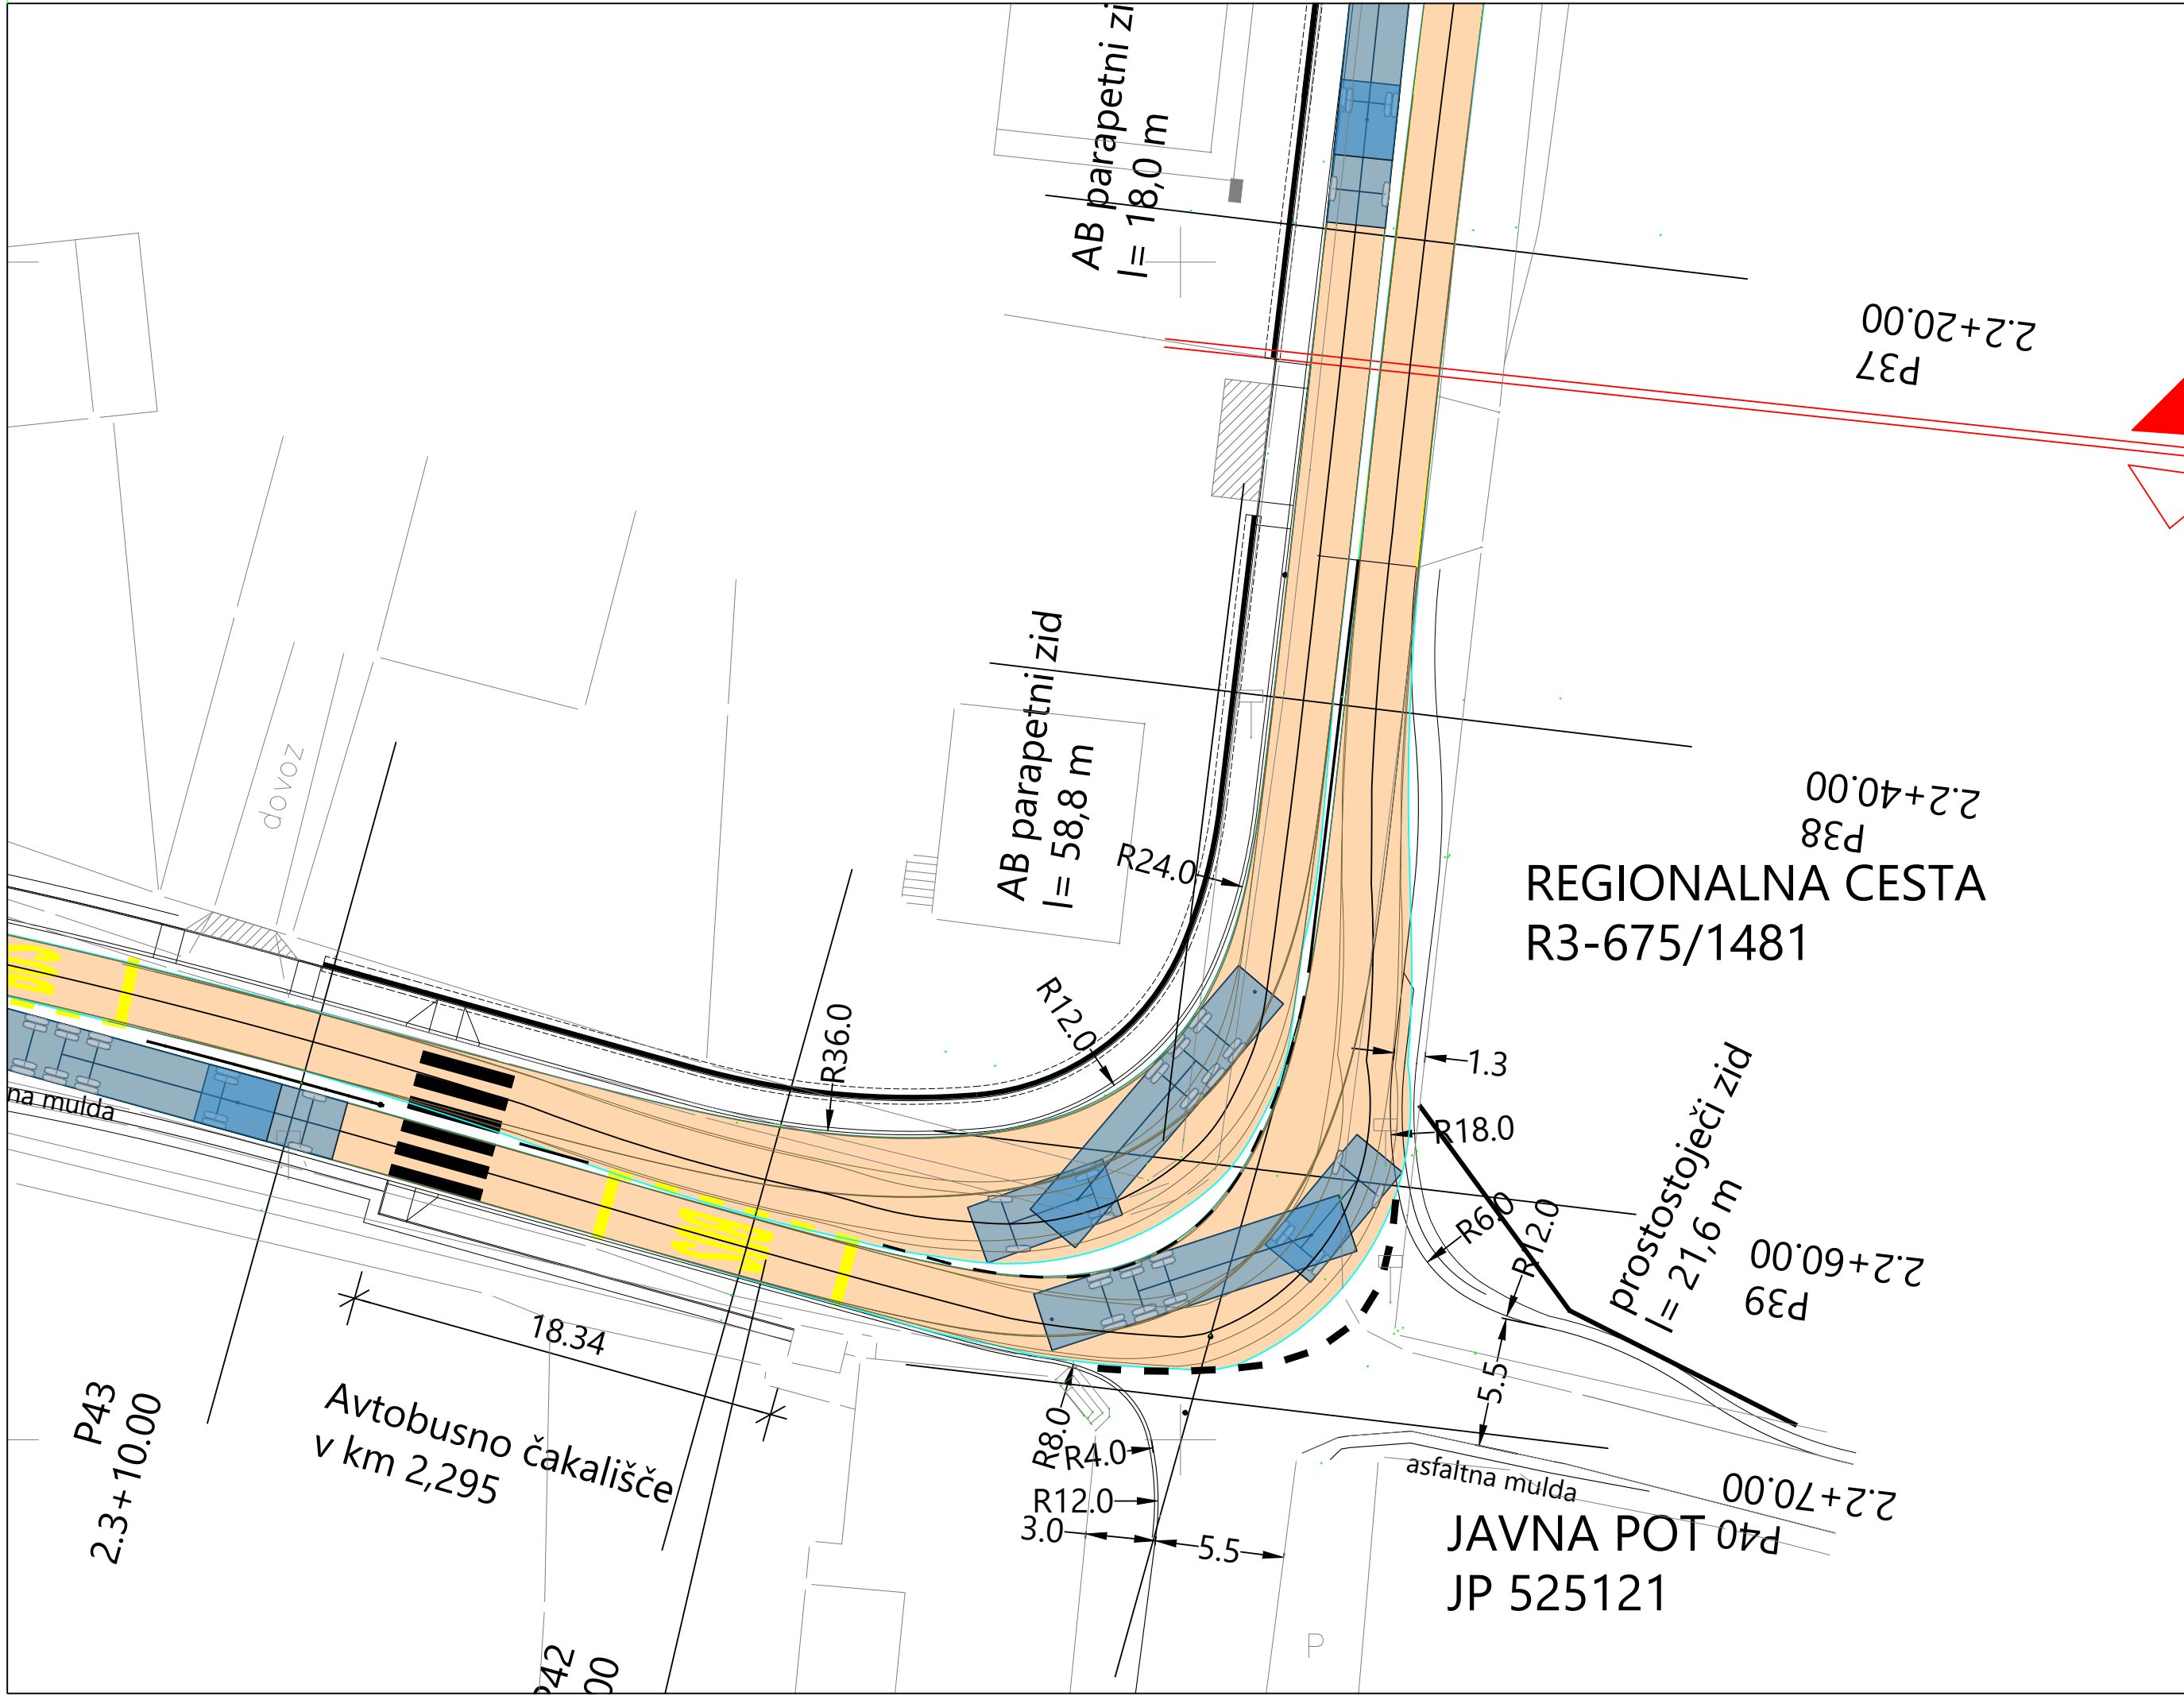
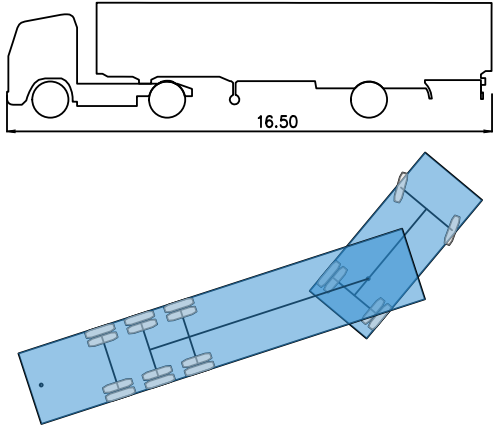


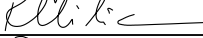

LEGENDA	
POVRŠINA ZUNANJIH ROBOV VOZILA	
ZUNANJI ROBOVI POTEKA KOLES VOZILA	

Prikaz merodajnega vozila

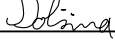

	naziv	ime in priimek	ident. št. IZS	podpis
	odg.vodja.proj.	mag. ZORAN GAJSKI, univ. dipl. gosp. inž.	G - 3043	
	odg.proj.	mag. Radovan Nikić, univ.dipl.inž.grad.	G - 0324	
	obdelal:	ROBERT DOLŠINA, grad.teh.		
objekt:	Izgradnja pločnika Kalin - Obrežje ob R3-675/1481, Mokrice - Obrežje - Slovenska vas od km 1.504 do km 2.645		Št. proj.:	PR-R7/2018
			Št. načrta:	PR-R7-1/2018
			Šifra CC:	
faza:	PZI - projekt za izvedbo		datum:	maj 2019
načrt:	0.2 VODILNI NAČRT GRADBENIŠTVA - PLOČNIK		merilo:	1:250
opis risbe:	PRIKAZ PREVOZNOSTI KRIŽIŠČA (KALIN)			
sprememba:	opis spremembe:		datum:	podpis:
št. odseka:	arhivska št.:	faza/objekt:	šifra risbe:	
1481	0002.00	004.2101	G.102	
št. priloge:	G.2.7	avtor risbe: Acer Novo mesto, d.o.o.		
		ident. št. risbe: PR-R7/2018-G.2.7		