


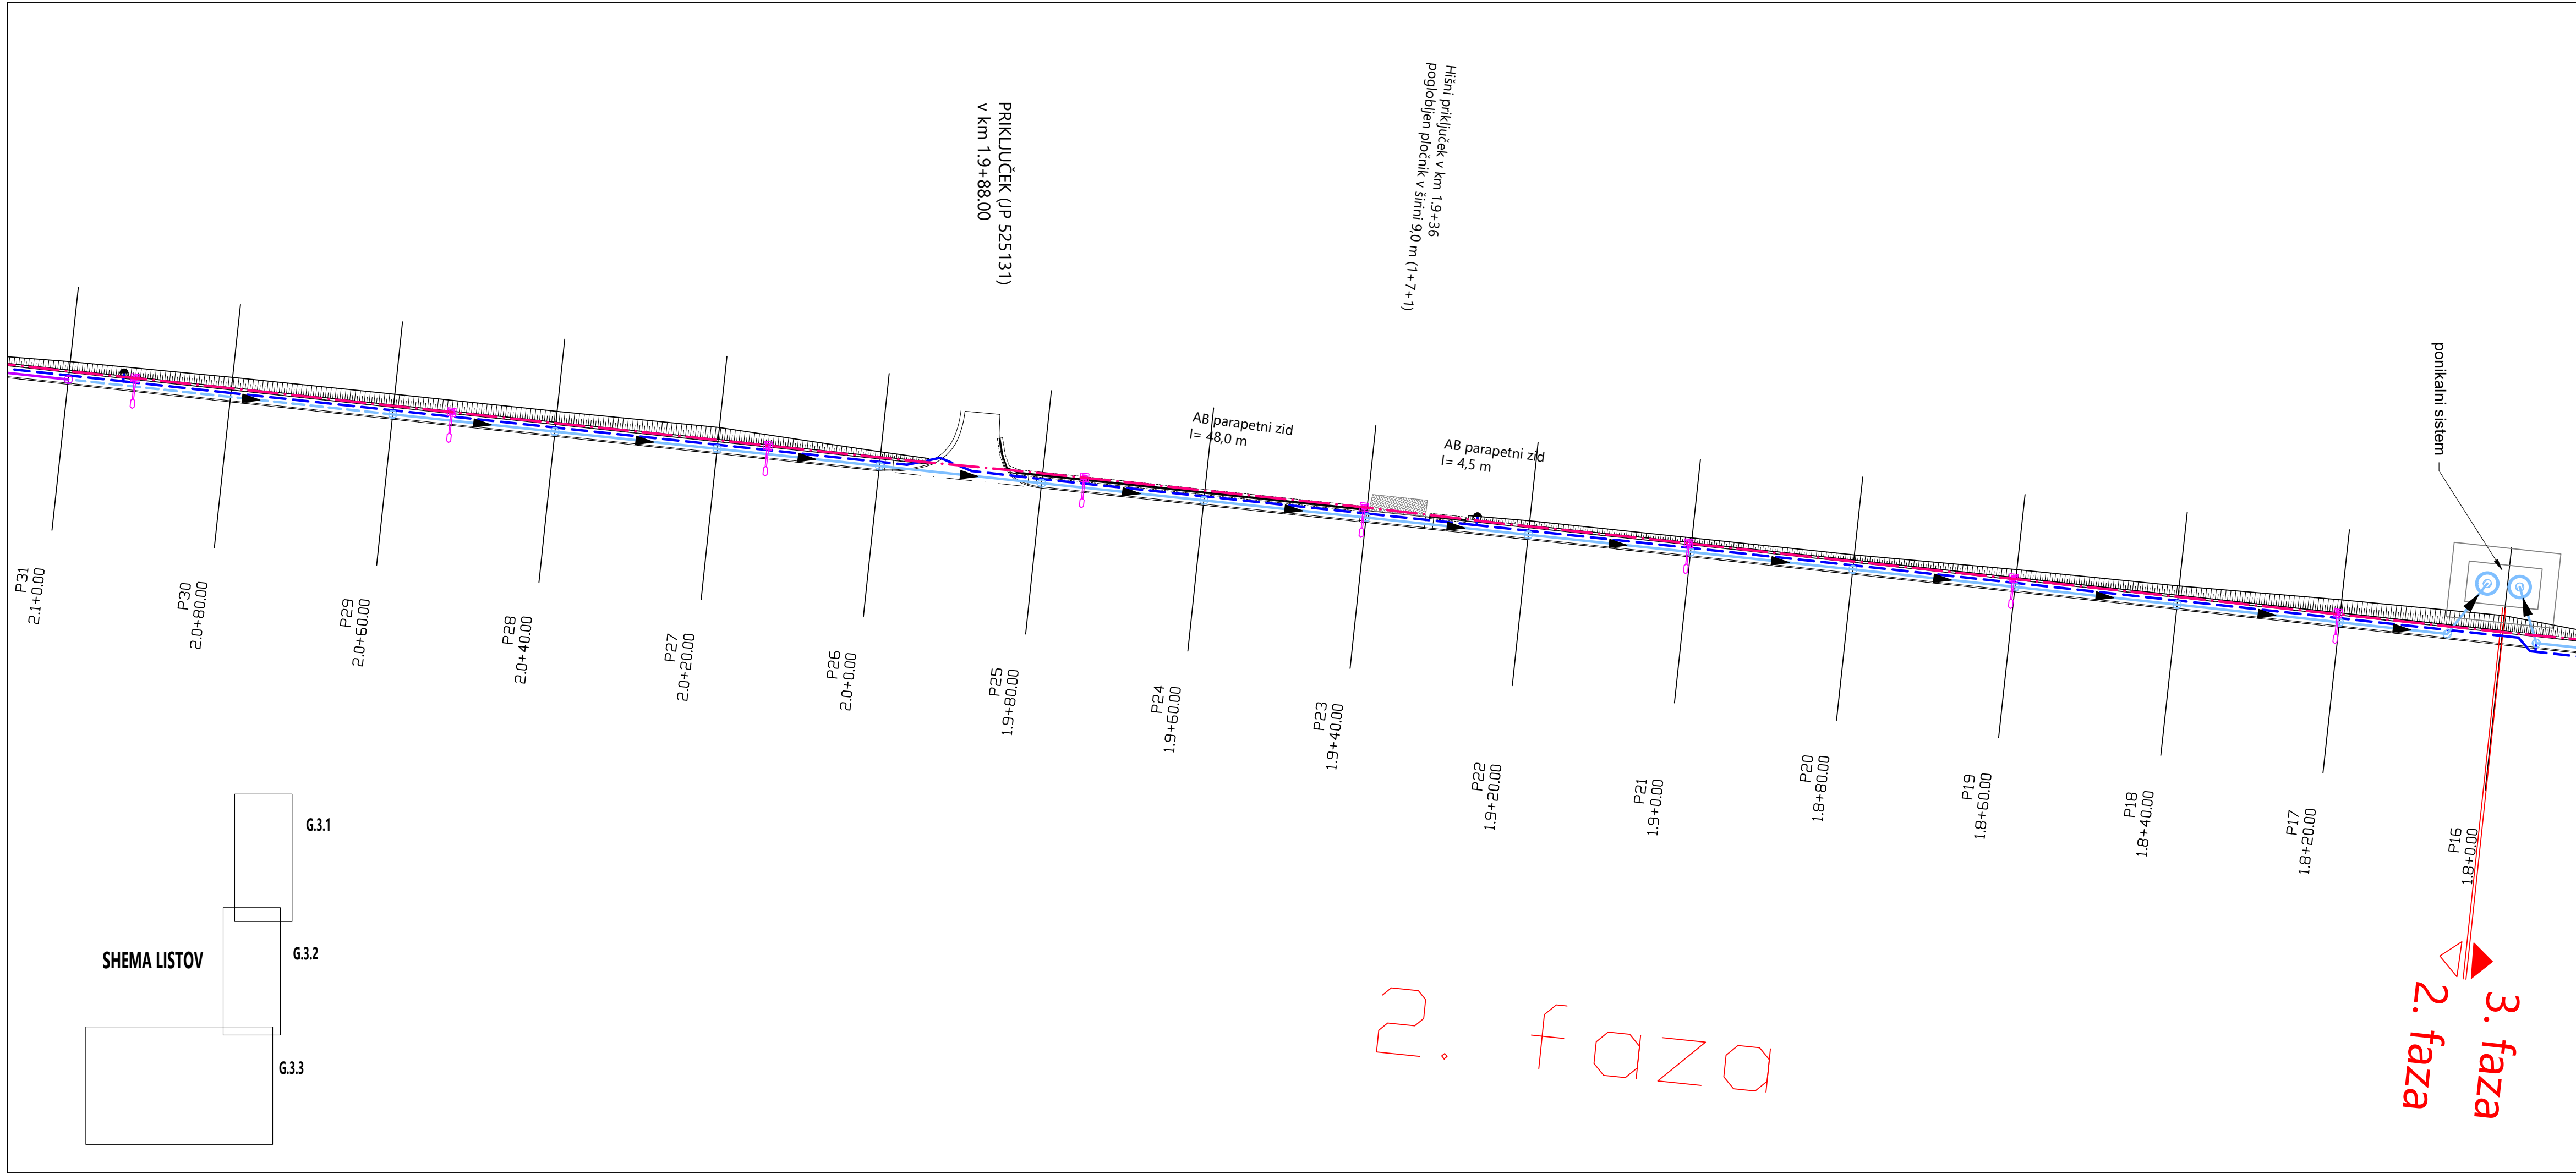

LEGENDA			
VODI GOSPODARSKE JAVNE INFRASTRUKTURE	OBSTOJEČE	PREDVIDENO PLOČNIK *	PREDVIDENO CESTA **
VODOVOD PRIMARNI			
VODOVOD SEKUNDARNI			
KOMUNALNA KANALIZACIJA			
PADAVINSKA KANALIZACIJA			
ELEKTRIKA SN NADZEMNI VODI			
ELEKTRIKA SN PODZEMNI VODI			
ELEKTRIKA NN NADZEMNI VODI			
ELEKTRIKA NN PODZEMNI VODI			
TELEKOMUNIKACIJE PODZEMNI VODI			
CESTNA RAZSVETLJAVA			
LEGENDA ŠRAFUR			
UREDITEV PLOČNIKA - OBČINA			
UREDITEV PLOČNIKA - DRSI			
UREDITEV CESTE - OBČINA			
UREDITEV CESTE - DRSI			


OPOMBE:

* predvideno po projektu
Izgradnja pločnika Kalin - Obrežje ob R3-675/1481, Mokrice - Obrežje - Slovenska vas od km 1.504 do km 2.645,
št. projekta PR-R7/2018, investitor Občina Brežice

** predvideno po projektu
Preplastitev regionalne ceste R3-675 odsek 1481 Mokrice - Obrežje - Slovenska vas na delu med km 1.500 do km 2.687,
št. projekta PR-R16/2018, investitor RS, Ministrstvo za infrastrukturo, DRSI



Prostorsko načrtovanje,
projektiranje in varstvo
okolja Novo mesto, d.o.o.

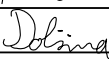naziv	ime in priimek	ident. št. IZS	podpis
odg.vodja.proj.	mag. ZORAN GAJSKI, univ. dipl. gosp. inž.	G - 3043	
odg.proj.	mag. Radovan Nikič, univ. dipl.inž.grad.	G - 0324	
obdelal:	ROBERT DOLŠINA, grad.teh.		

projekt:	Izgradnja pločnika Kalin - Obrežje ob R3-675/1481, Mokrice - Obrežje - Slovenska vas od km 1.504 do km 2.645	št. proj.:	PR-R7/2018
		št. načrta:	
		šifra CC:	
faza:	PZI - projekt za izvedbo	datum:	maj 2019
načrt:	0.2 VODILNI NAČRT GRADBENIŠTVA - PLOČNIK	merilo:	1:500
opis risbe:	ZBIRNA SITUACIJA GJI - LIST 2		
sprememba:	opis spremembe:	datum:	podpis:
odseka:	arhivska št.:	faza/objekt:	šifra risbe:
481	0002.00	004.2101	G.104
priloge:	G.3.2	avtor risbe:	Acer Novo mesto, d.o.o.
		ident. št. risbe:	PR-R7/2018-G.3.2