
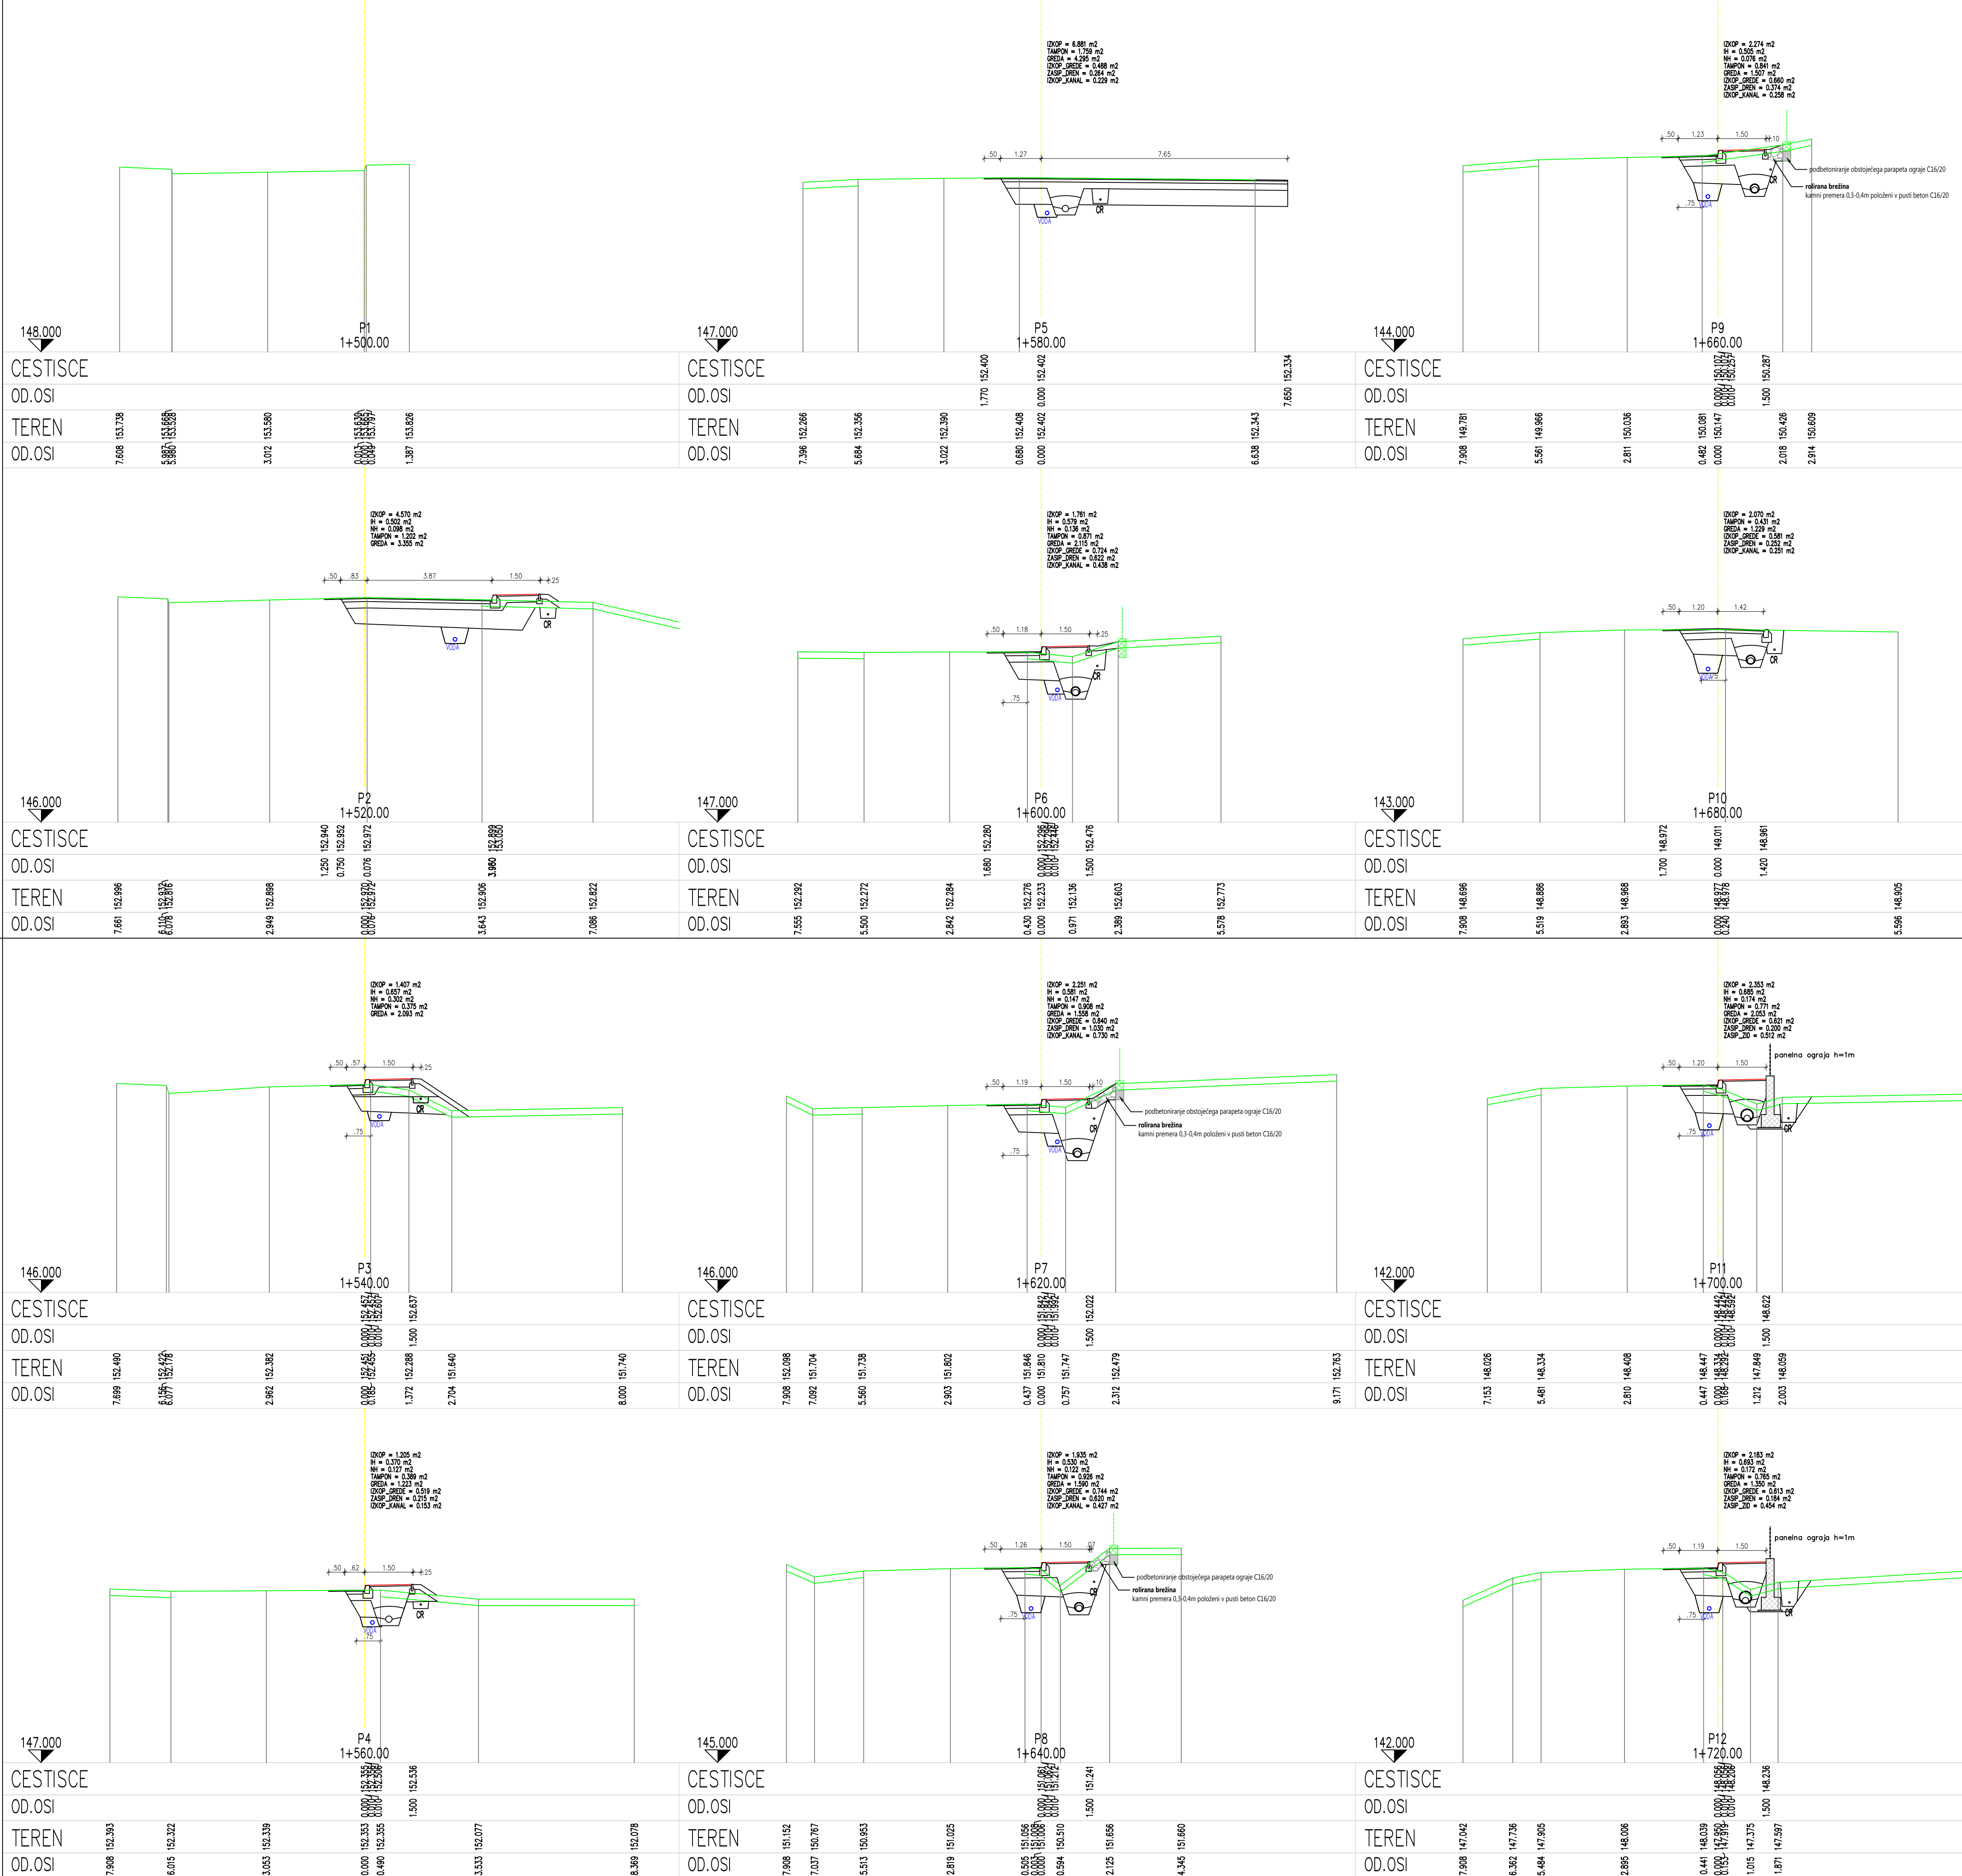
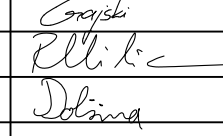
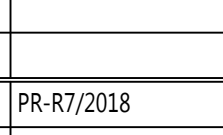


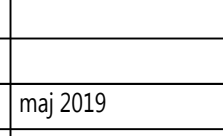

 ACER Prostorsko načrtovanje, projektiranje in vzdrževanje območja Novo mesto, d.o.o.		načrt	ime in priimek	ident. št. IZS	podpis
odg.vodja.proj.		mag. ZORAN GAUSKI, univ. dipl. gosp. inž.	G - 3043		
odg.proj.		mag. Radovan Nikić, univ. dipl. inž. grad.	G - 0324		
obdelal:		ROBERT DOLŠINA, grad.teh.			
objekt:		Izgradnja pločnika Kalin - Obrežje ob R3-675/1481, Mokrice - Obrežje - Slovenska vas od km 1.504 do km 2.645		št. proj.	PR-R7/2018
faza:		PZI - projekt za izvedbo		št. načrta:	
načrt:		0,2 VODILNI NAČRT GRADBENIŠTVA - PLOČNIK		datum:	maj 2019
opis risbe:		PREČNI PREREZI REGIONALNE CESTE OD P1 DO P12		merilo:	1:100
sprememba:		opis spremembe:	datum:	podpis:	
št. odseka:		arhivska št.	faza/objekt:	šifra risbe:	
1481		0002.00	004.2101	G.132	
št. priloge:		G.6.1	avtor risbe: Acer Novo mesto, d.o.o.		
			ident. št. risbe: PR-R7/2018-G.6.1		