
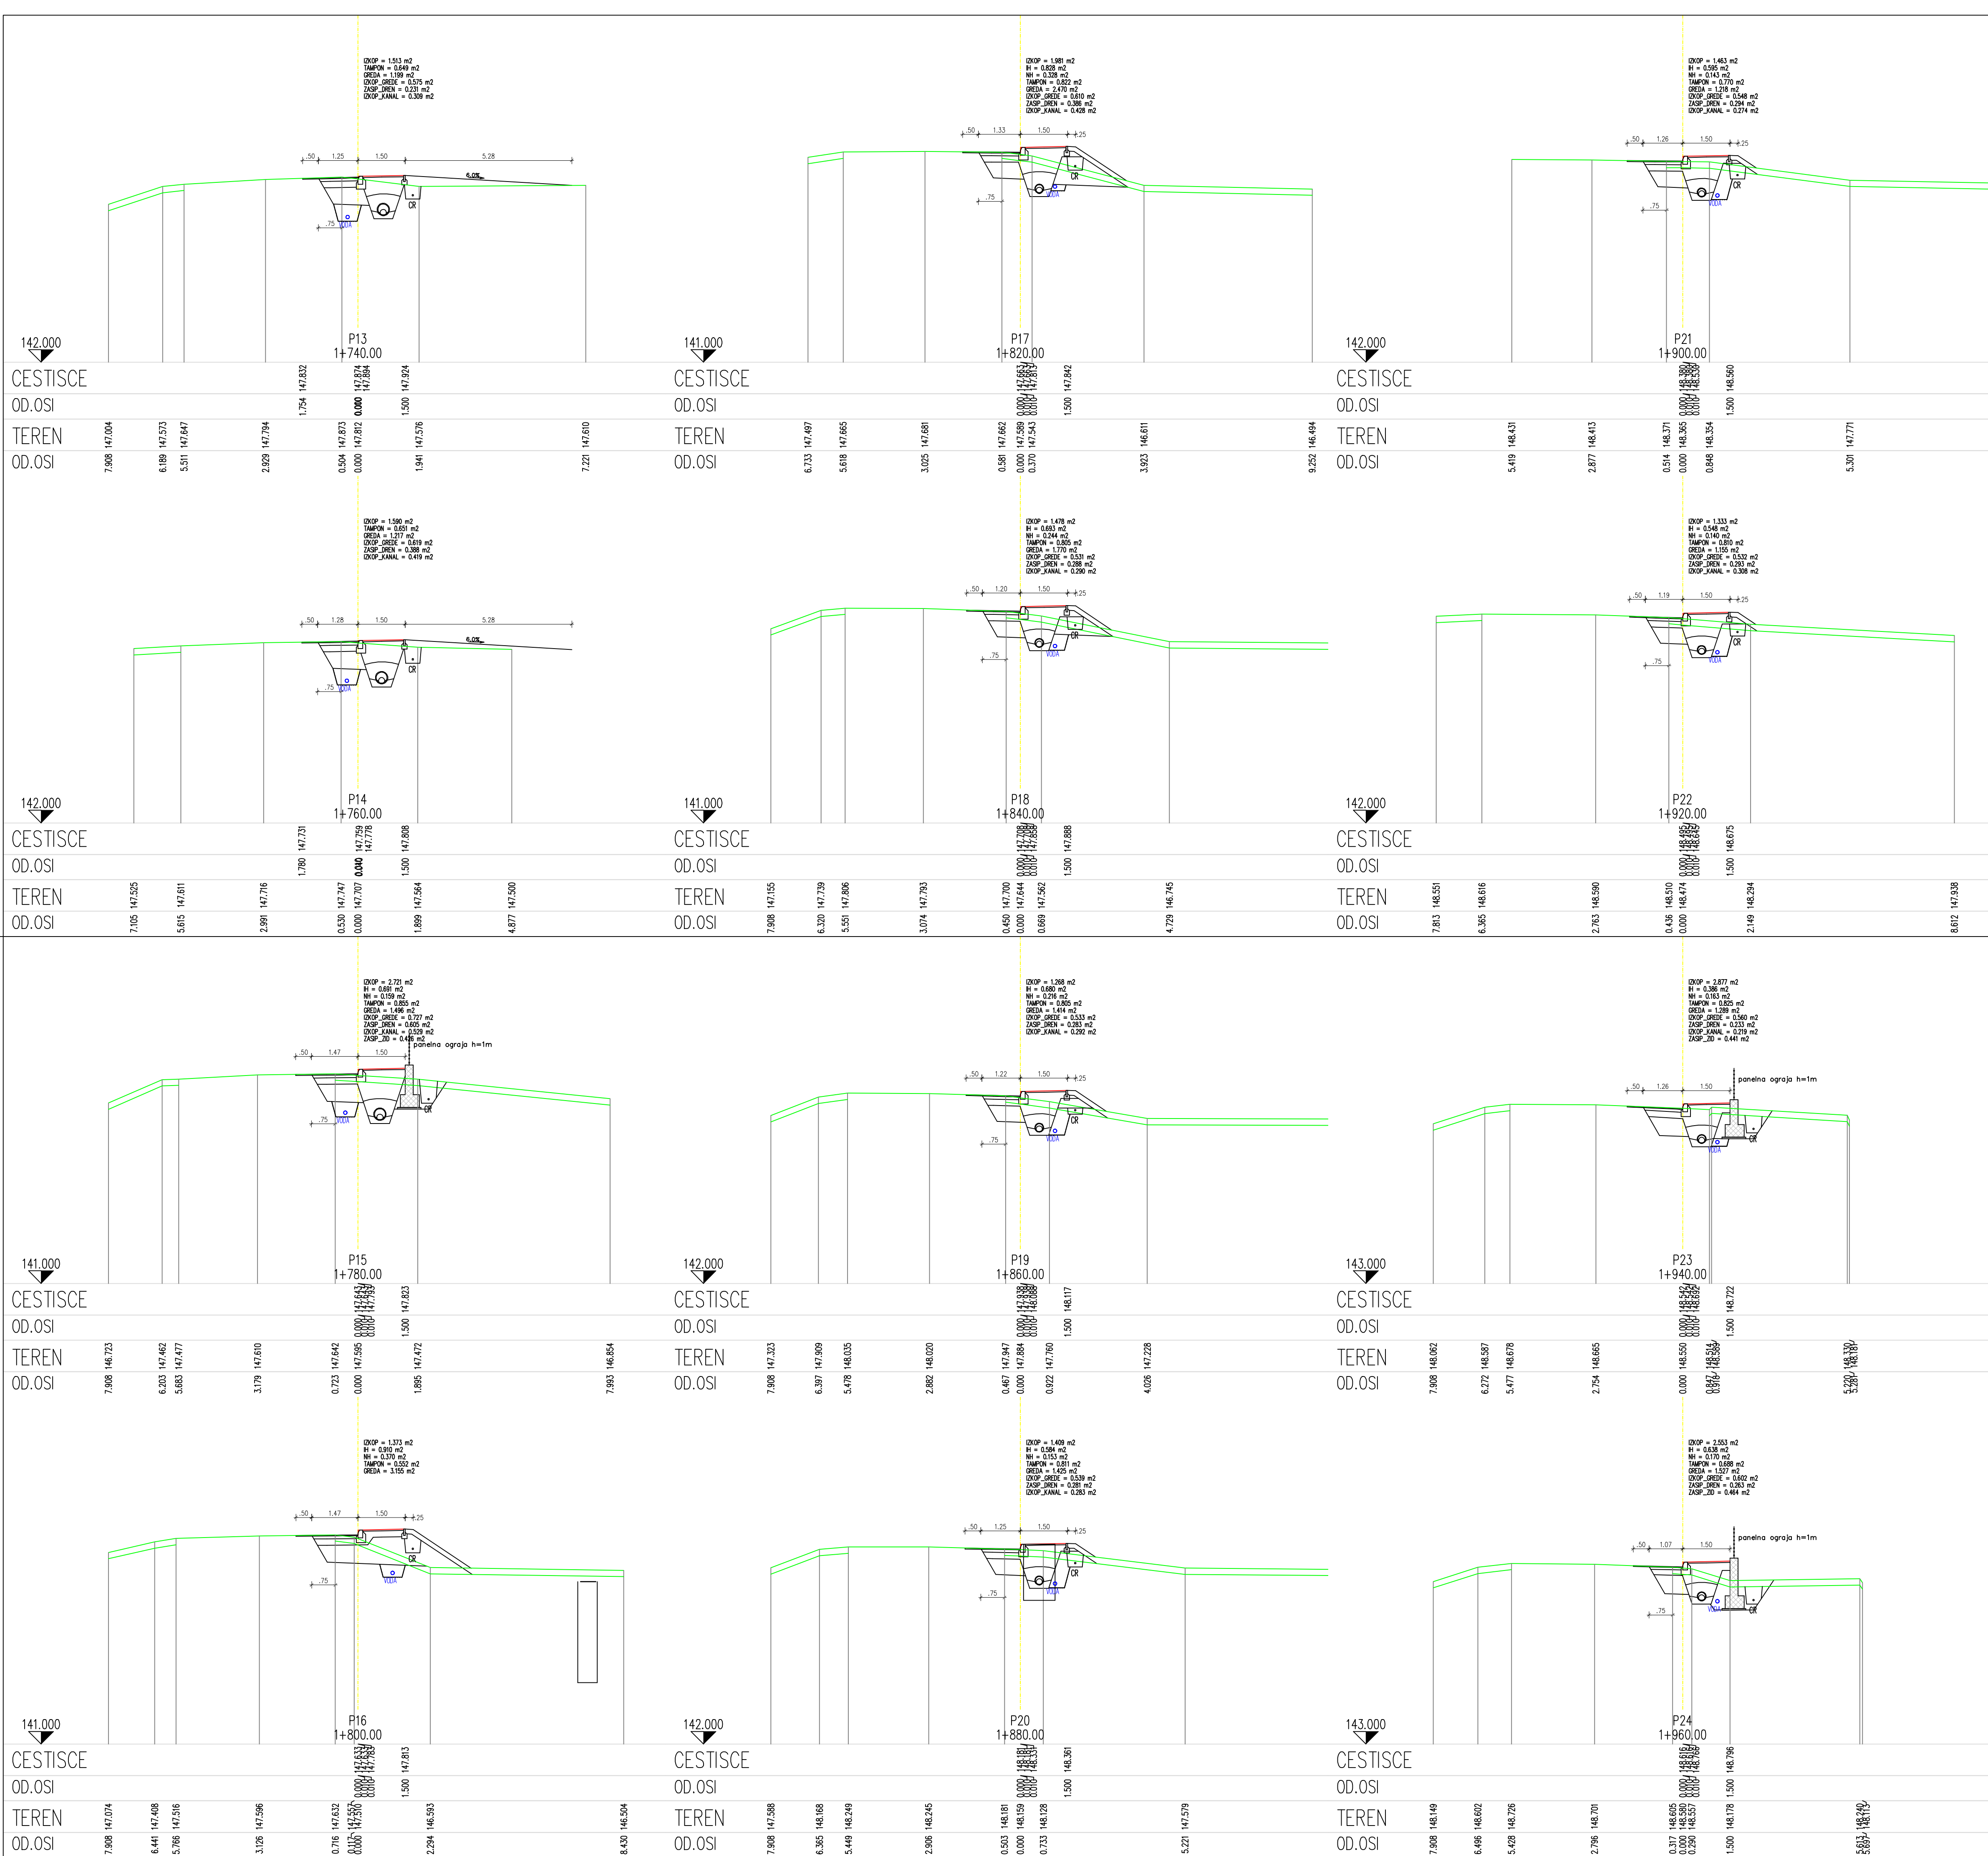
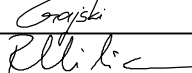
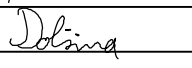


 

 ACER <i>Prostorsko načrtovanje, projektiranje in varstvo obojje Novo mesto, d.o.o.</i>		naziv	ime in priimek	ident. št. IZS	podpis
odg.vodja.proj.		mag. ZORAN GAJSKI, univ. dipl. gosp. inž.	G - 3043		
odg.proj.		mag. Radovan Nikič, univ. dipl.inž.grad.	G - 0324		
obdelal:		ROBERT DOLŠINA, grad.teh.			
objekt:	Izgradnja pločnika Kalin - Obrežje ob R3-675/1481, Mokrice - Obrežje - Slovenska vas od km 1.504 do km 2.645			Št. proj.:	PR-R7/2018
faza:	PZI - projekt za izvedbo			Št. načrta:	
načrt:	0.2 VODILNI NAČRT GRADBENIŠTVA - PLOČNIK			Šifra CC:	
opis risbe:	PREČNI PREREZI REGIONALNE CESTE OD P13 DO P24			datum:	maj 2019
sprememba:	opis spremembe:		datum:	podpis:	
št. odseka:	arhivska št.:	faza/objekt:	šifra risbe:		
1481	0002.00	004.2101	G.132		
št. priloge:	G.6.2		avtor risbe:	Acer Novo mesto, d.o.o.	
			ident. št. risbe:	PR-R7/2018-G.6.2	