
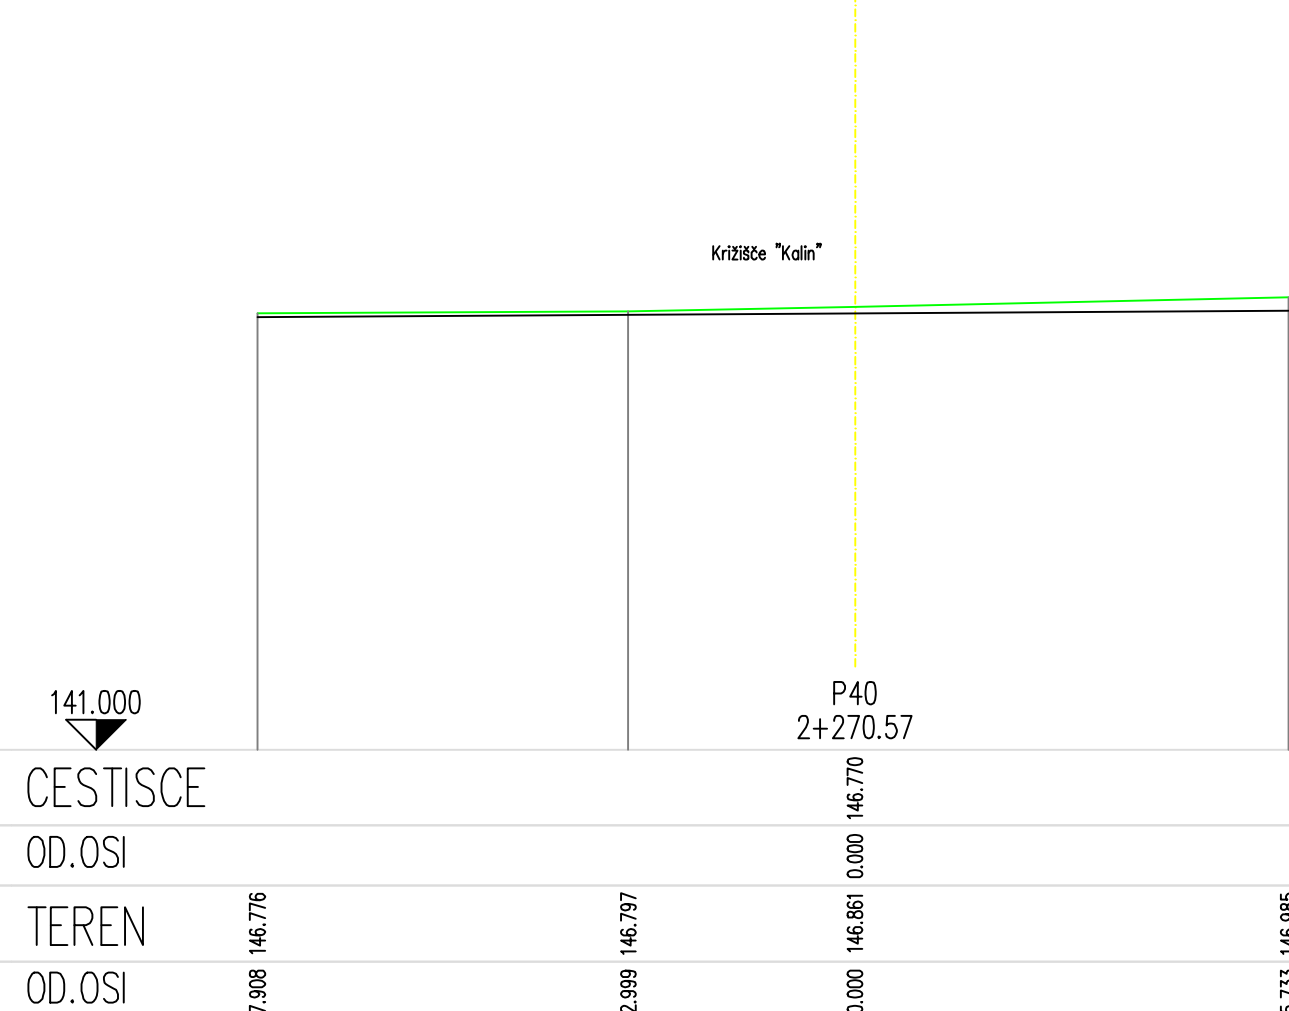
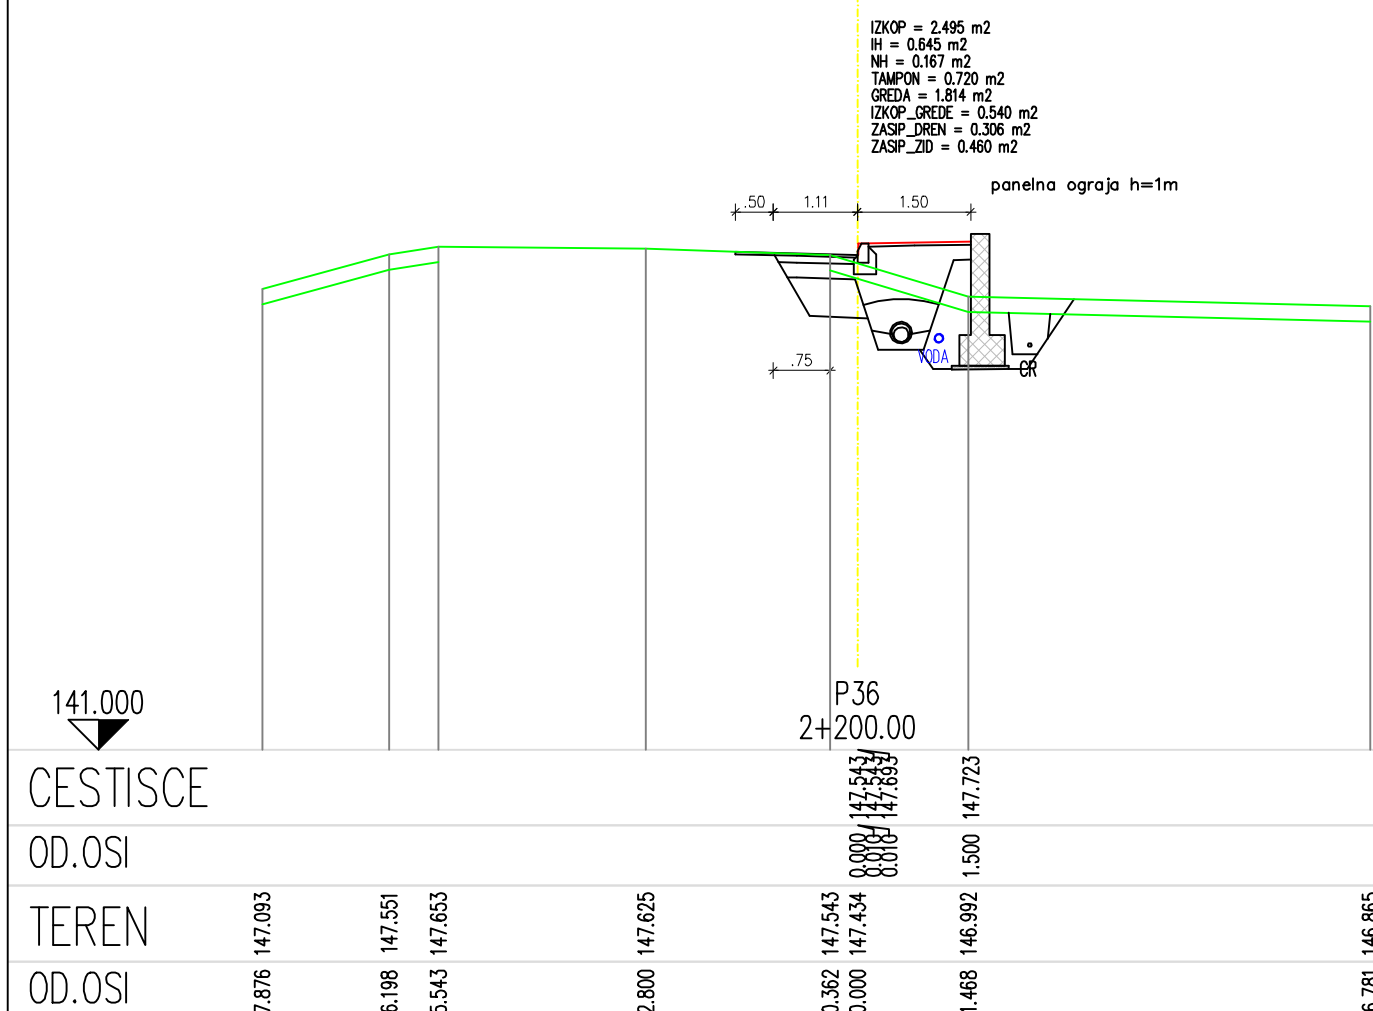
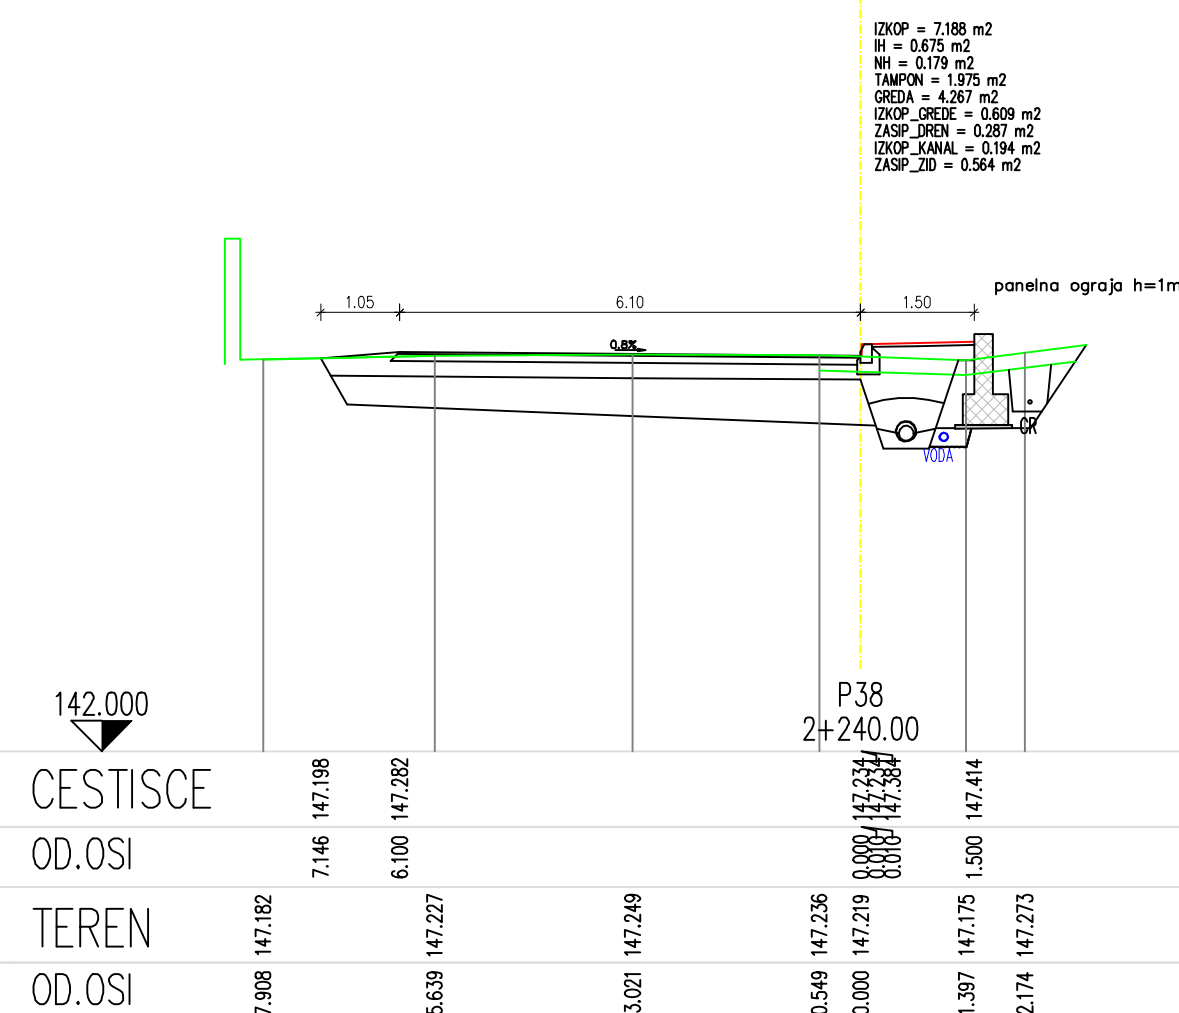
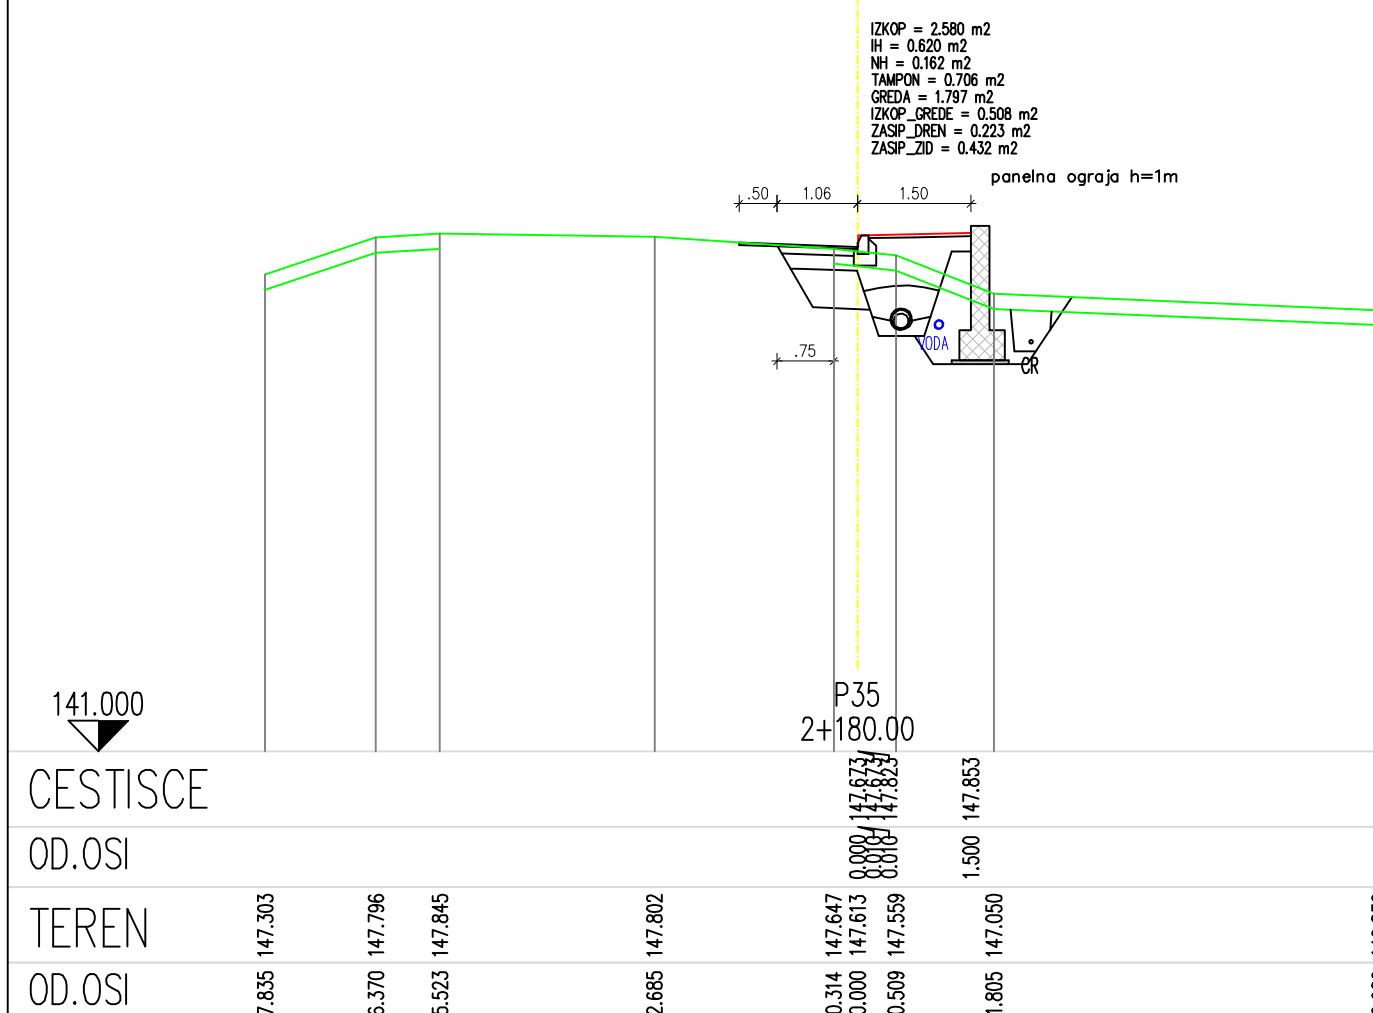
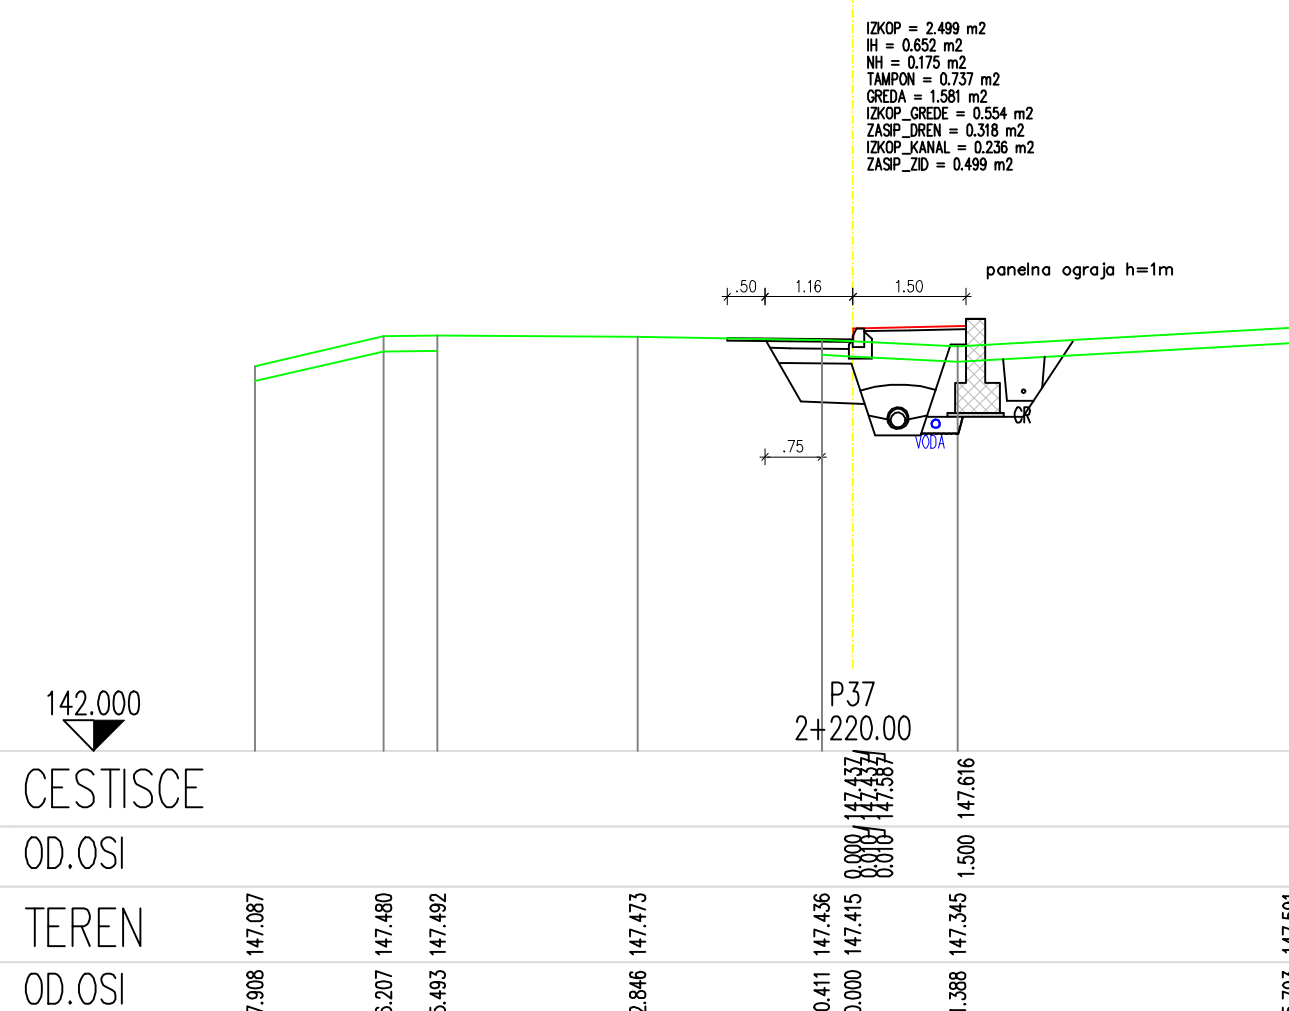
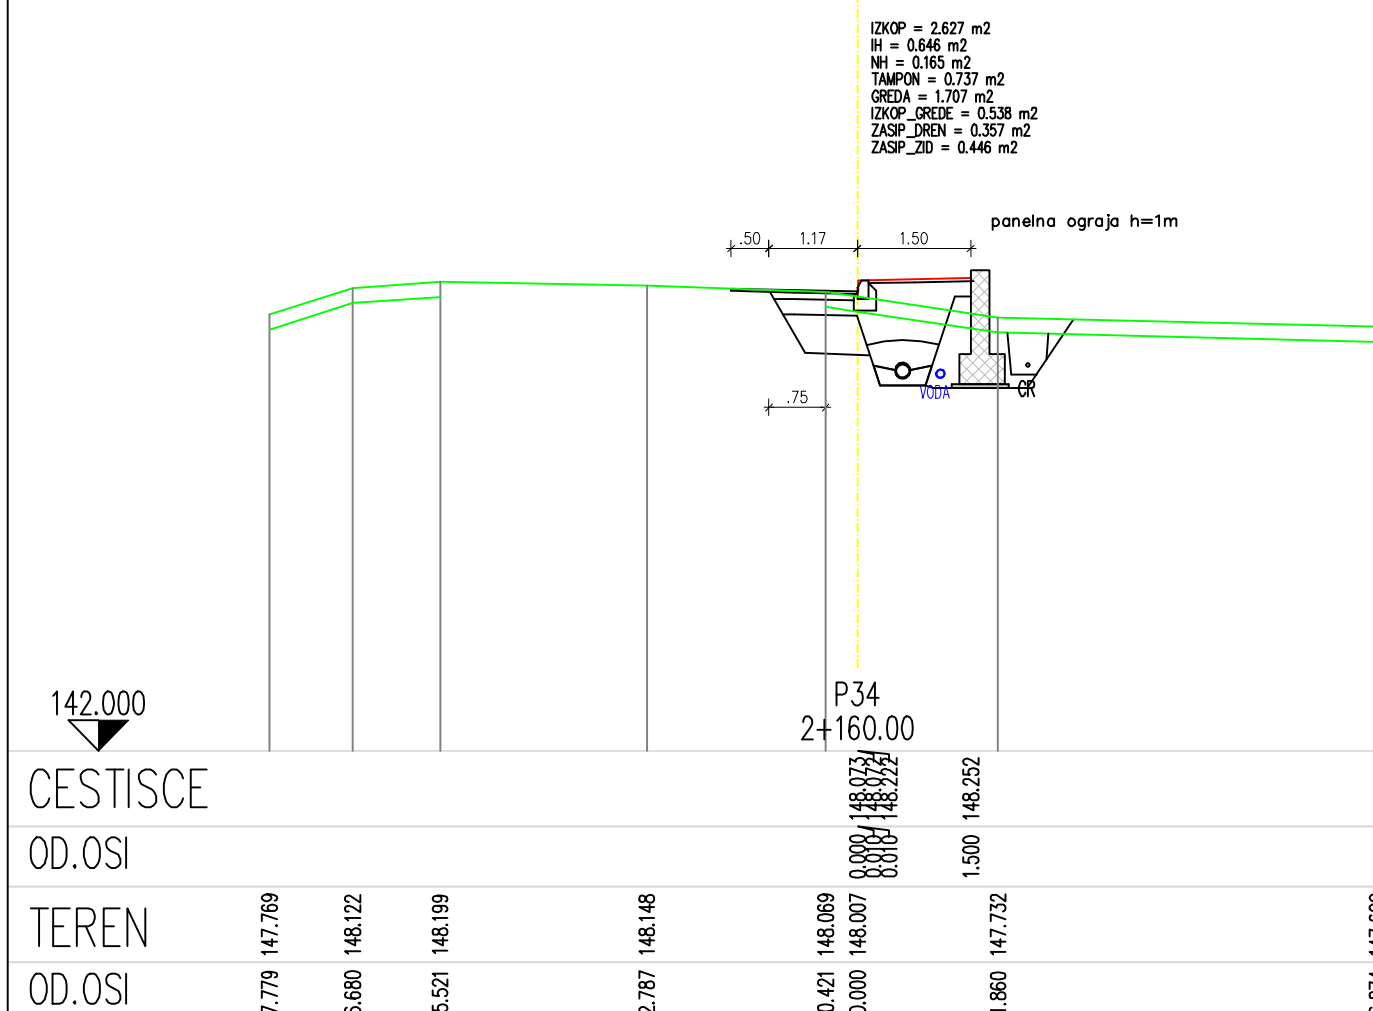
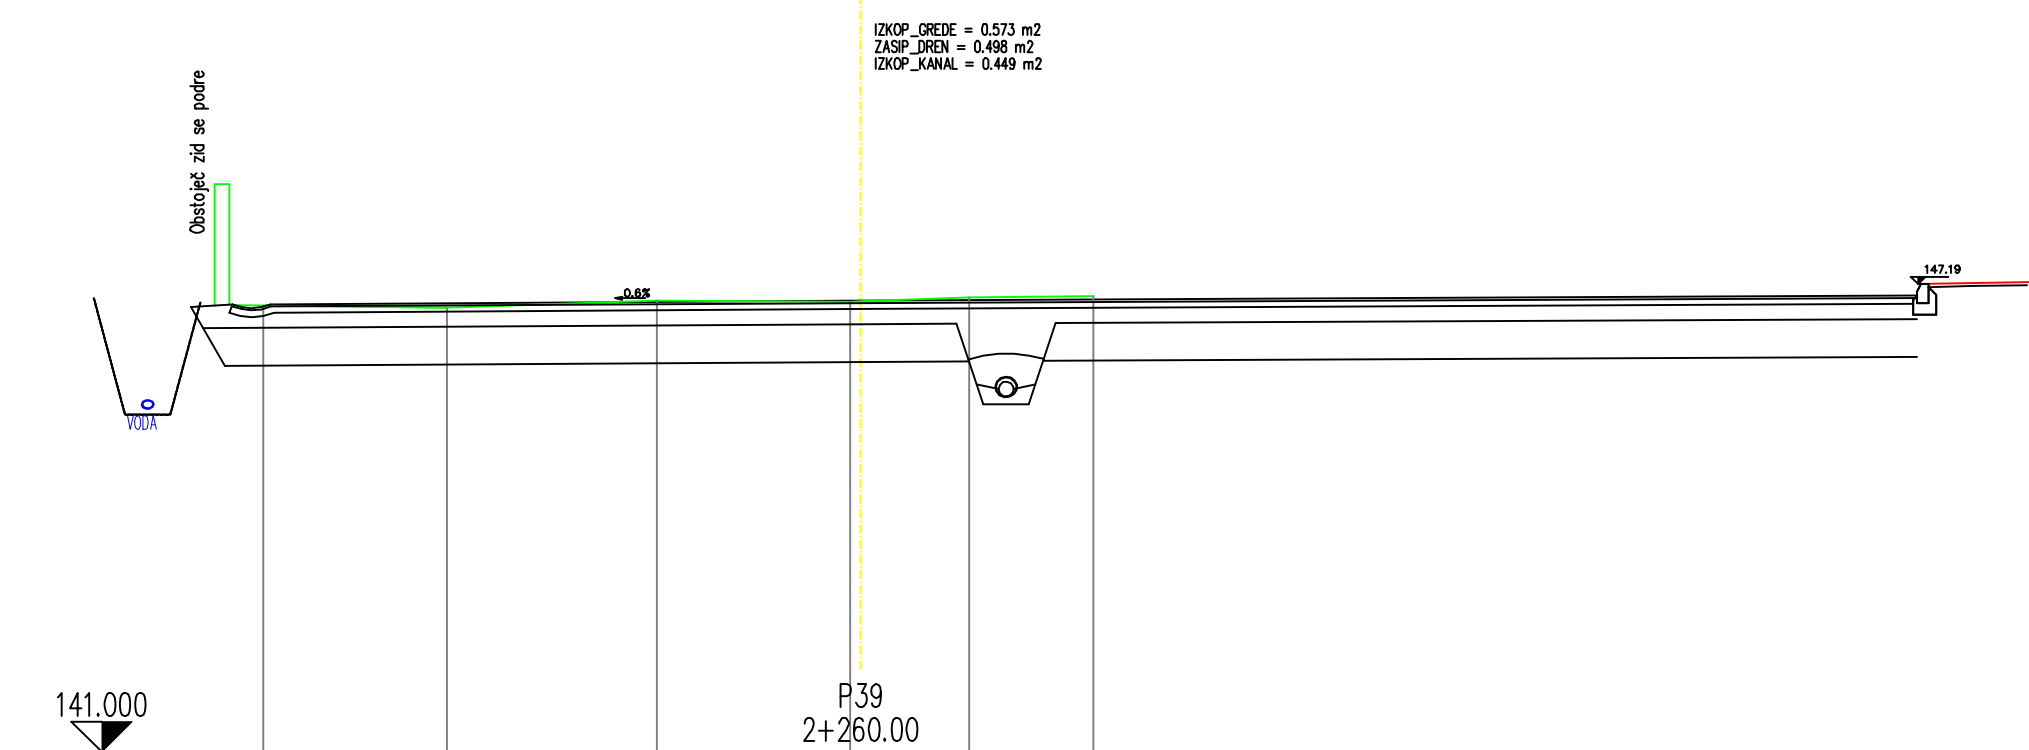


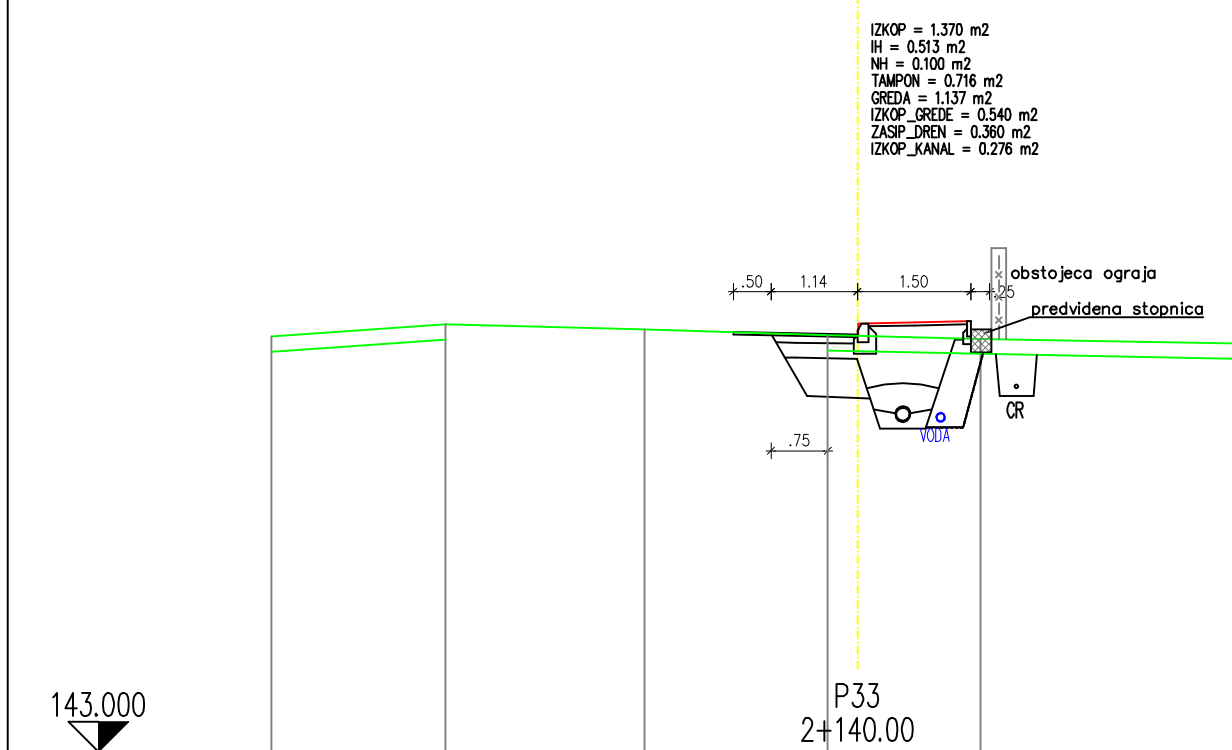

 ACER <i>Prostorsko načrtovanje, projektnarstvo in varstvo okolja Novo mesto, d.o.o.</i>	naziv	ime in priimek	ident. št. ISZ	podpis
	odg.vodja.proj.	mag. ZORAN GAJSKI, univ. dipl. gosp. inž.	G - 3043	<i>Gajske</i>
	odg.proj.	mag. Radovan Nikič, univ.dipl.inž.grad.	G - 0324	<i>RL: k: -</i>
	obdelal:	ROBERT DOLŠINA, grad.teh.		<i>Dolšina</i>
objekt:	Izgradnja pločnika Kalin - Obrežje ob R3-675/1481, Mokrice - Obrežje - Slovenska vas od km 1.504 do km 2.645		Št. proj.:	PR-R7/2018
faza:	PZI - projekt za izvedbo		Št. načrta:	
načrt:	0.2 VODILNI NAČRT GRADBENIŠTVA - PLOČNIK		Šifra CC:	
opis risbe:	PREČNI PREREZI REGIONALNE CESTE od P33 do P40		datum:	maj 2019
spremenba:	opis spremembe:	datum:	podpis:	
št. odseka:	arhivska št.:	faza/objekt:	šifra risbe:	
1481	0002.00	004.2101	G.132	
št. priloge:	G.6.4	avtor risbe:	Acer Novo mesto, d.o.o.	
		ident. št. risbe:	PR-R7/2018-G.6.4	