

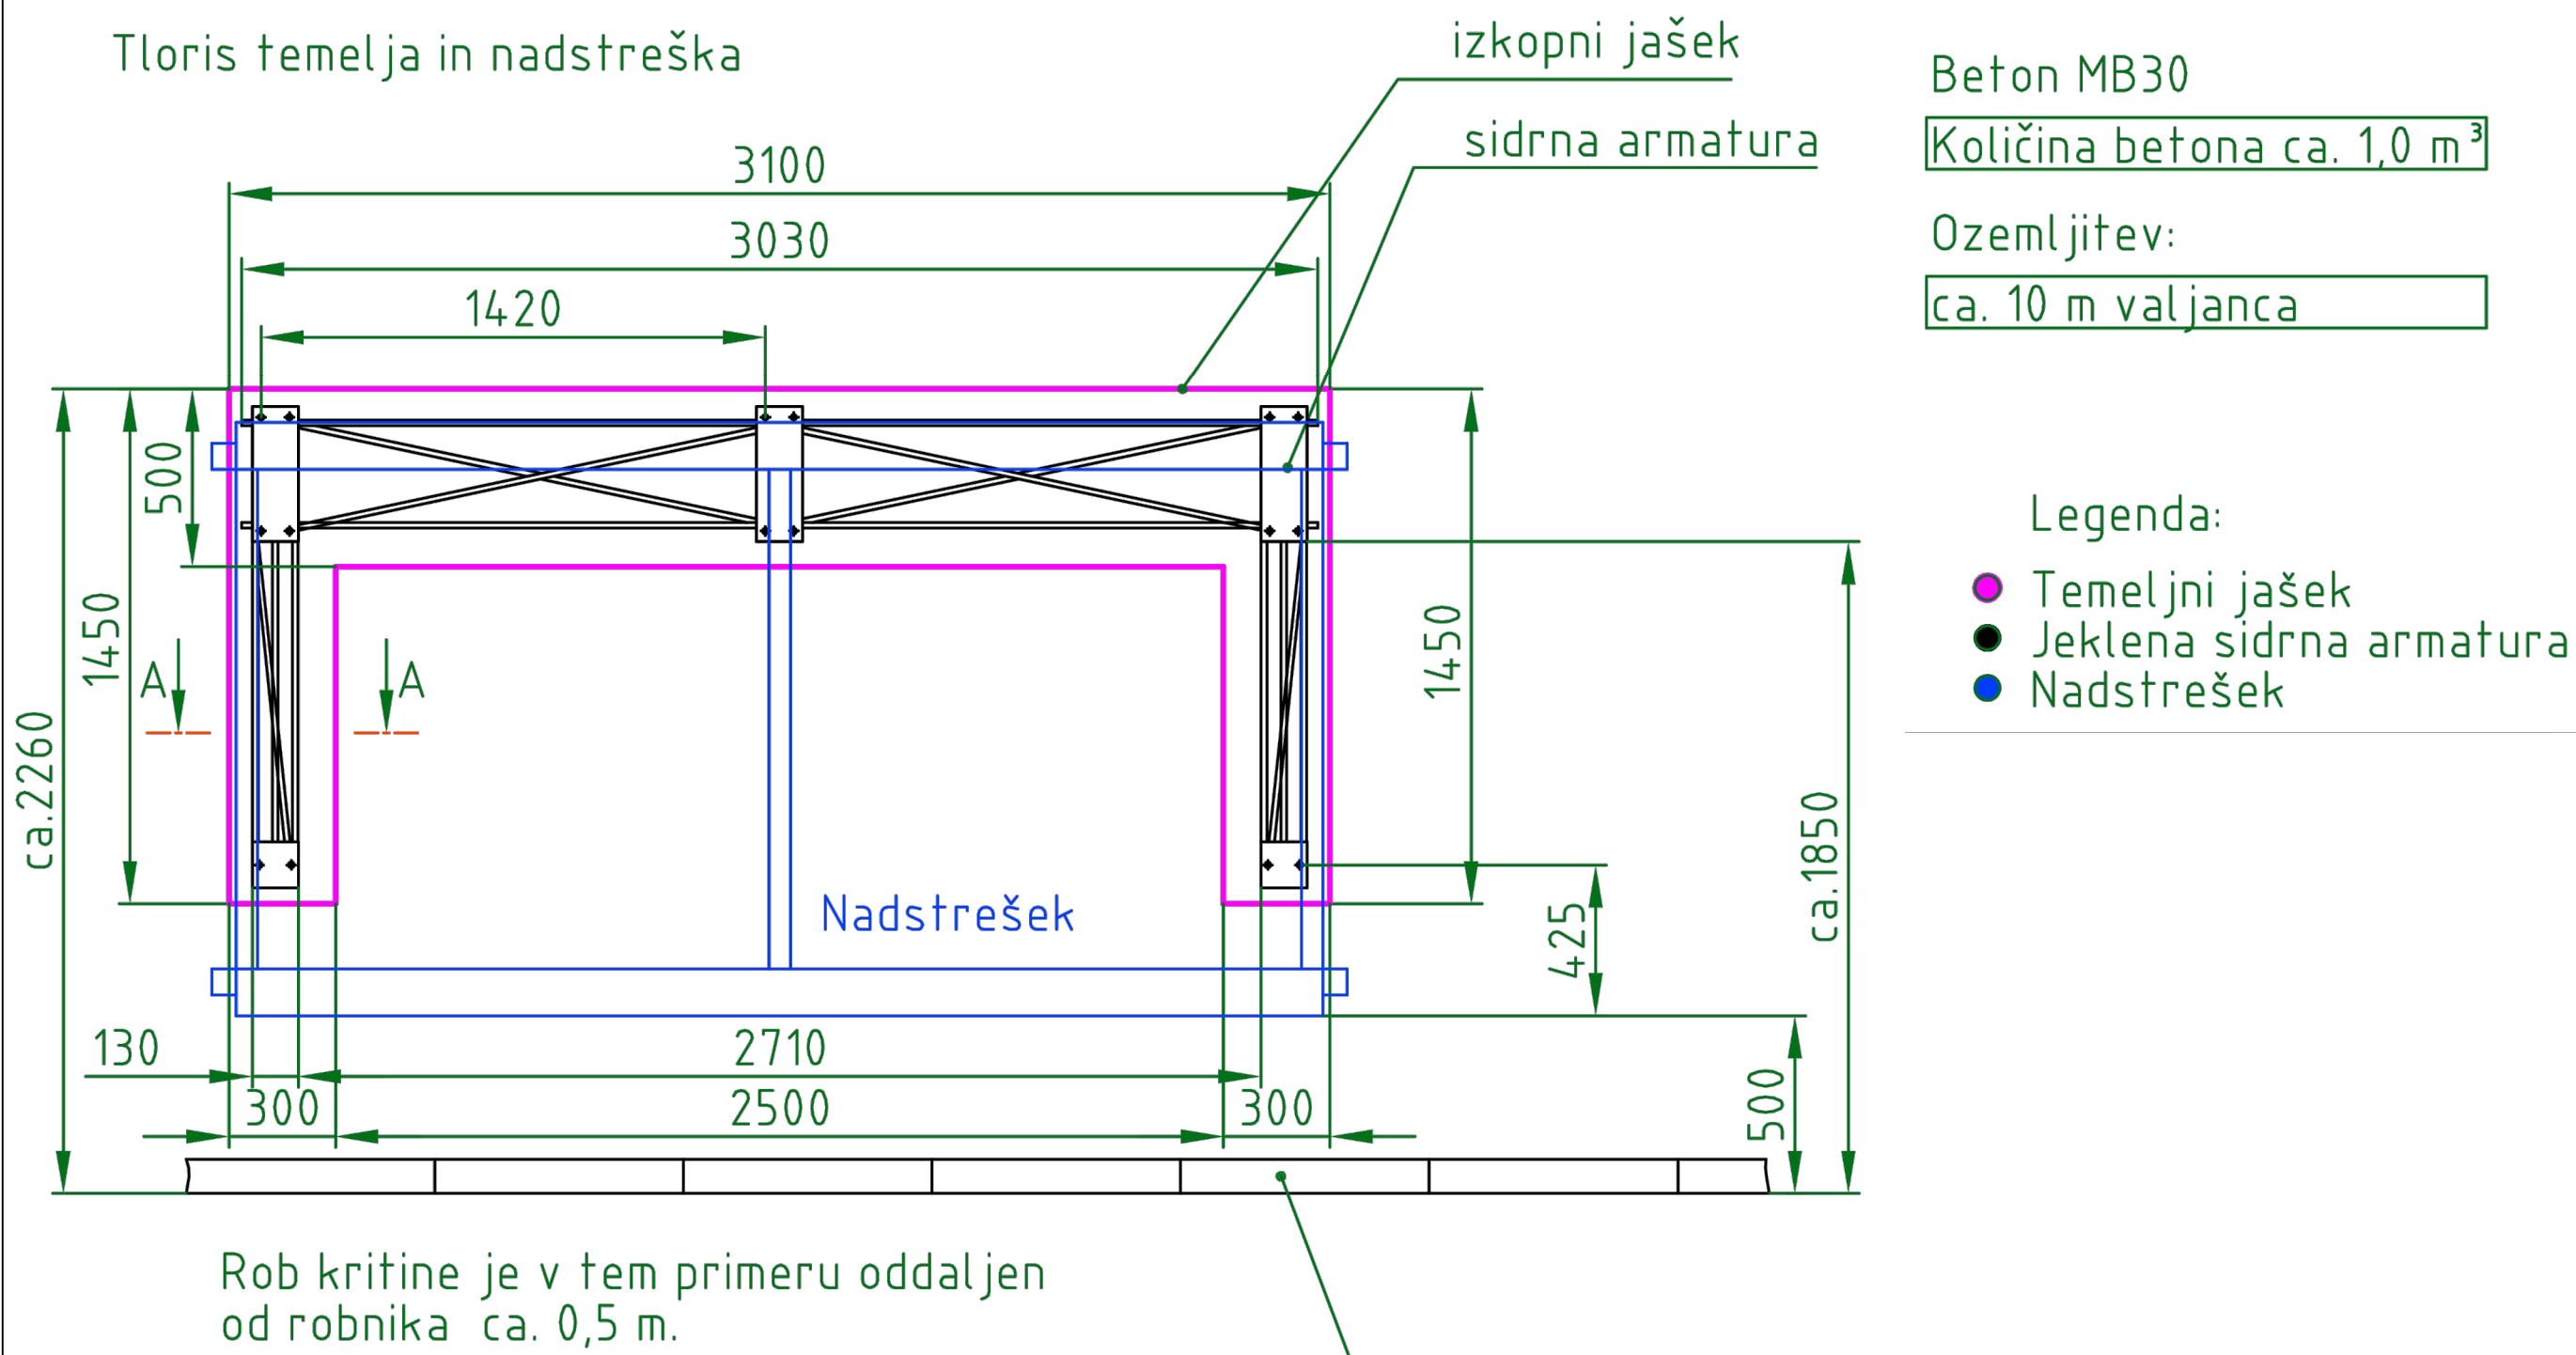
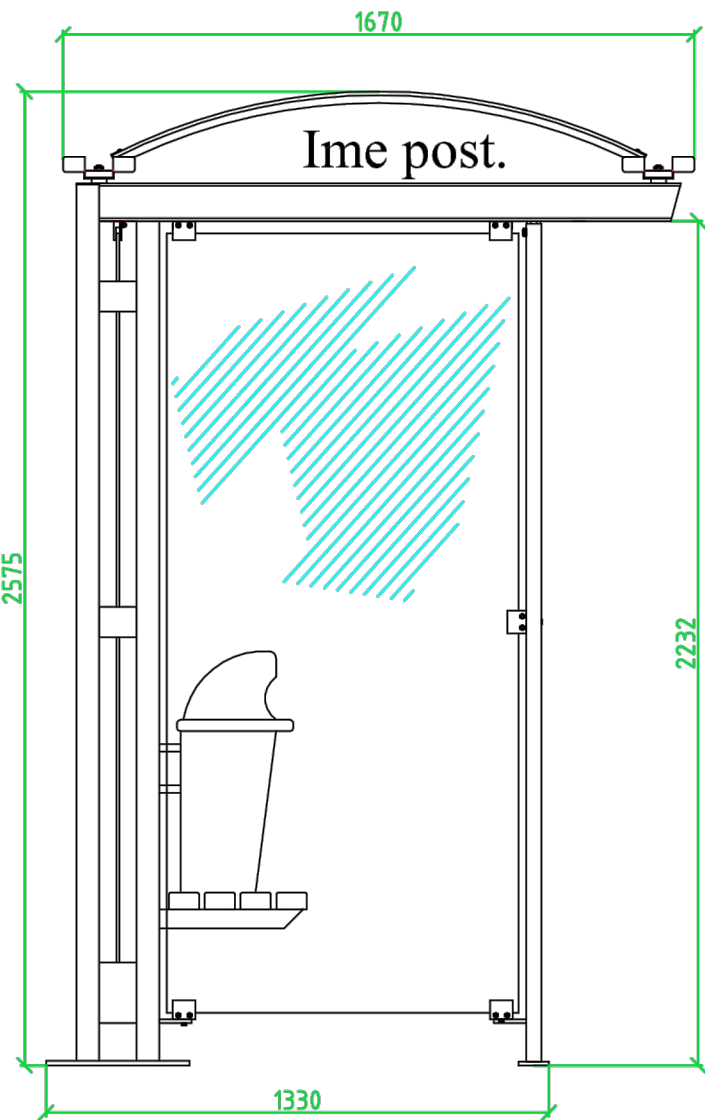
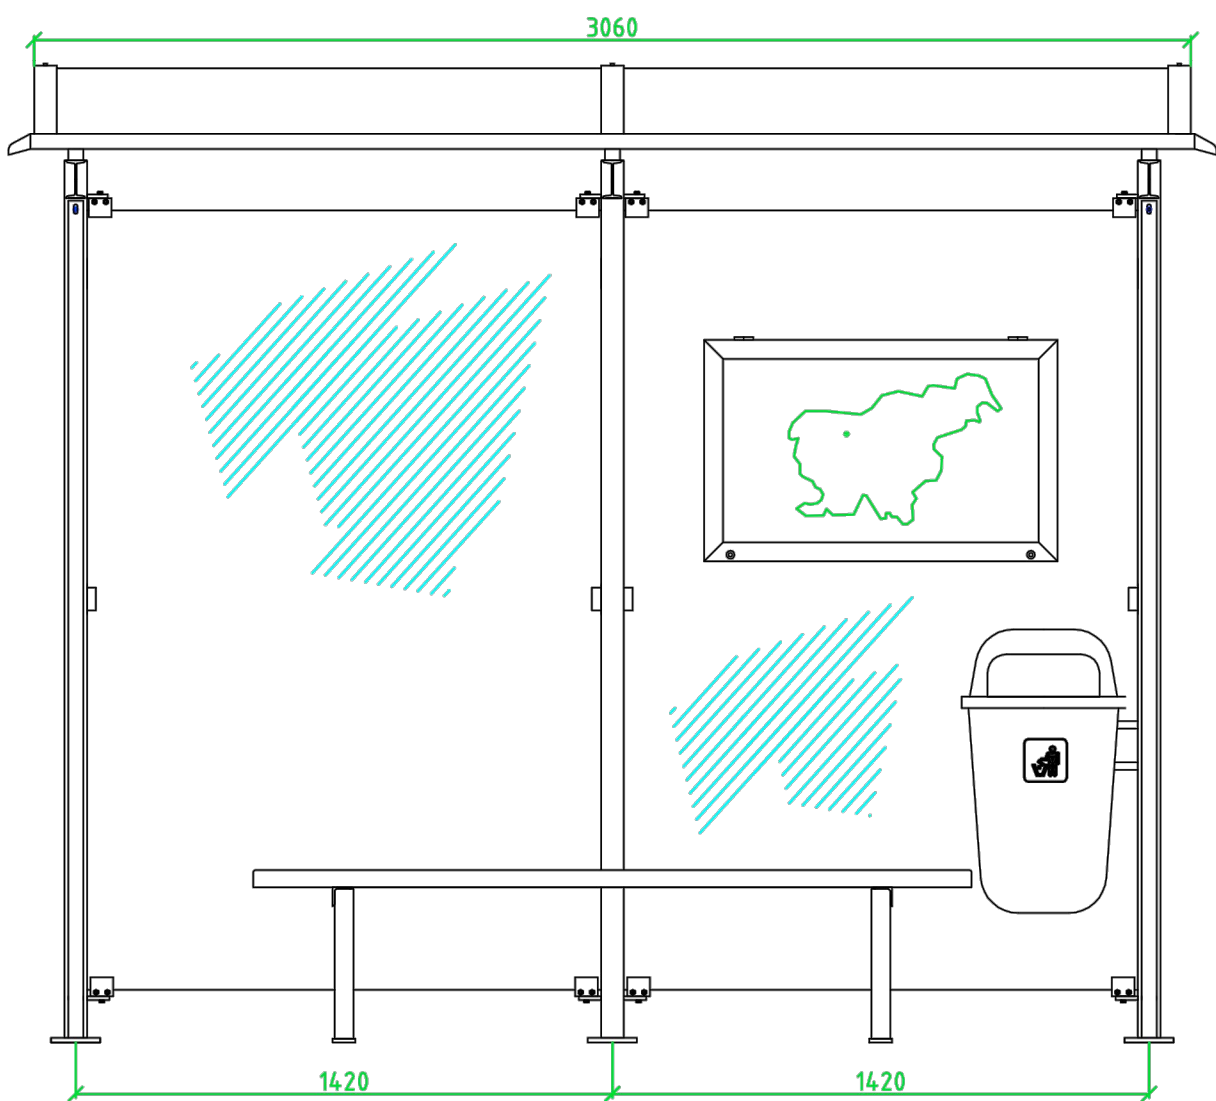


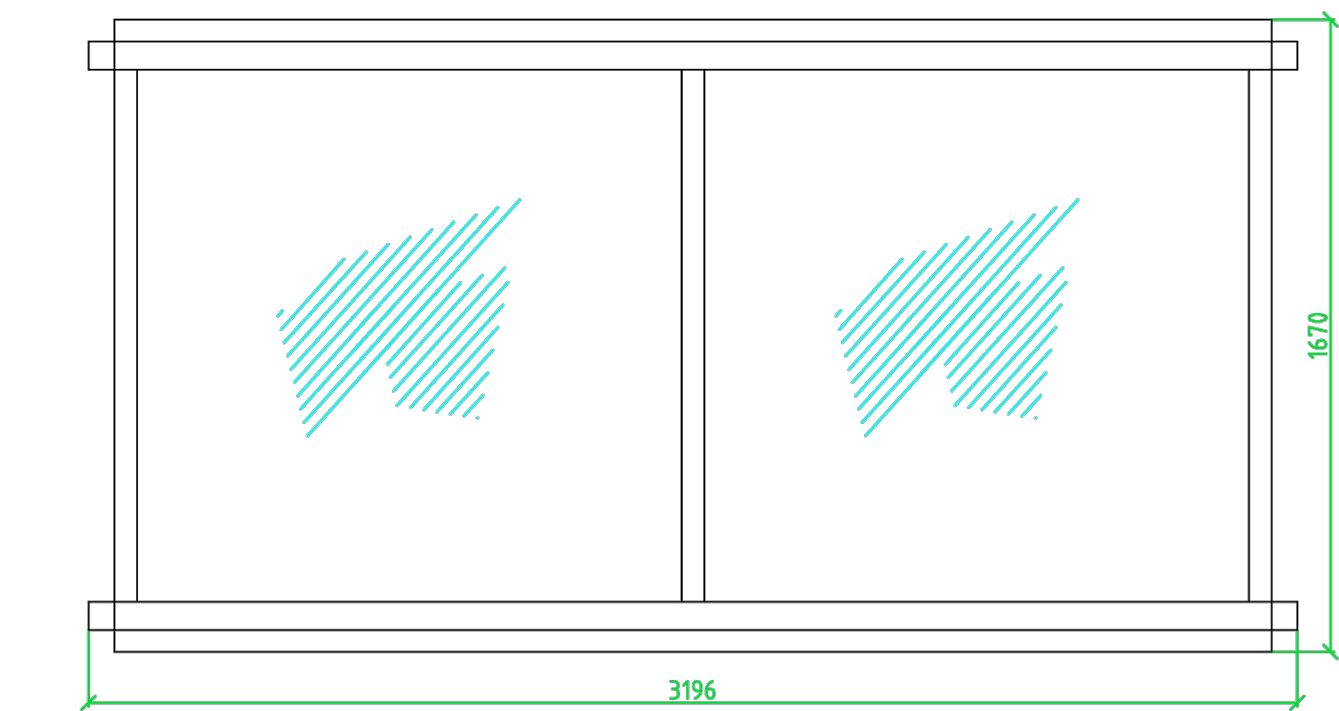

M 1:10 Prerez A-A:

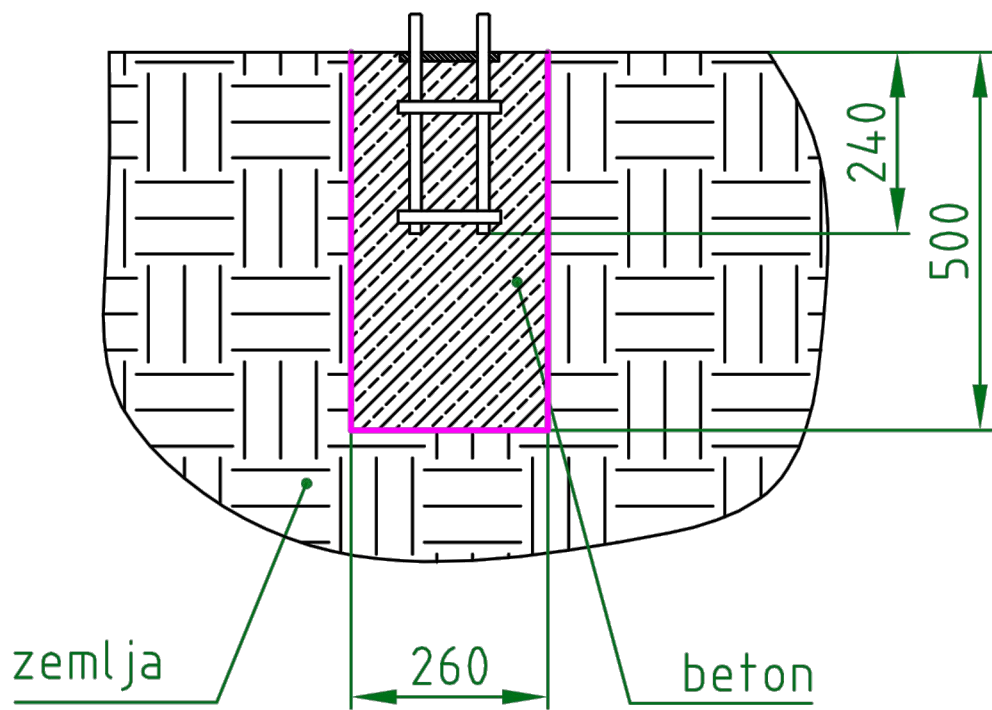

 ACER <i>Prostorsko načrtovanje, projekting in varstvo okolja Novo mesto, d.o.o.</i>		naziv	ime in priimek	ident. št. IZS	podpis
		odg.vodja.proj.	mag. ZORAN GAJSKI, univ. dipl. gosp. inž.	G - 3043	<i>Gajski</i>
		odg.proj.	mag. Radovan Nikić, univ. dipl.inž.grad.	G - 0324	<i>Radovan Nikić</i>
		obdelat:	ROBERT DOLŠINA, grad.teh.		<i>Dolšina</i>

objekt:	Izgradnja pločnika Kalin - Obrežje ob R3-675/1481, Mokrice - Obrežje - Slovenska vas od km 1.504 do km 2.645	Št. proj.:	PR-R7/2018
		Št. načrta:	PR-R7-1/2018
faza:	PZI - projekt za izvedbo	Šifra CC:	
		datum:	maj 2019
načrt:	0.2 VODILNI NAČRT GRADBENIŠTVA - PLOČNIK	menilo:	1:20
opis risbe:	DETALJ NADSTREŠNICE AVTOBUSNEGA POSTAJALIŠČA		
sprememba:	opis spremembe:	datum:	podpis:
št. odseka:	arhivska št.:	faza/objekt:	šifra risbe:
1481	0002.00	004.2101	G.151
št. priloge:	G.9.13	avtor risbe:	Acer Novo mesto, d.o.o.
		ident. št. risbe:	PR-R7/2018-G.9.13