
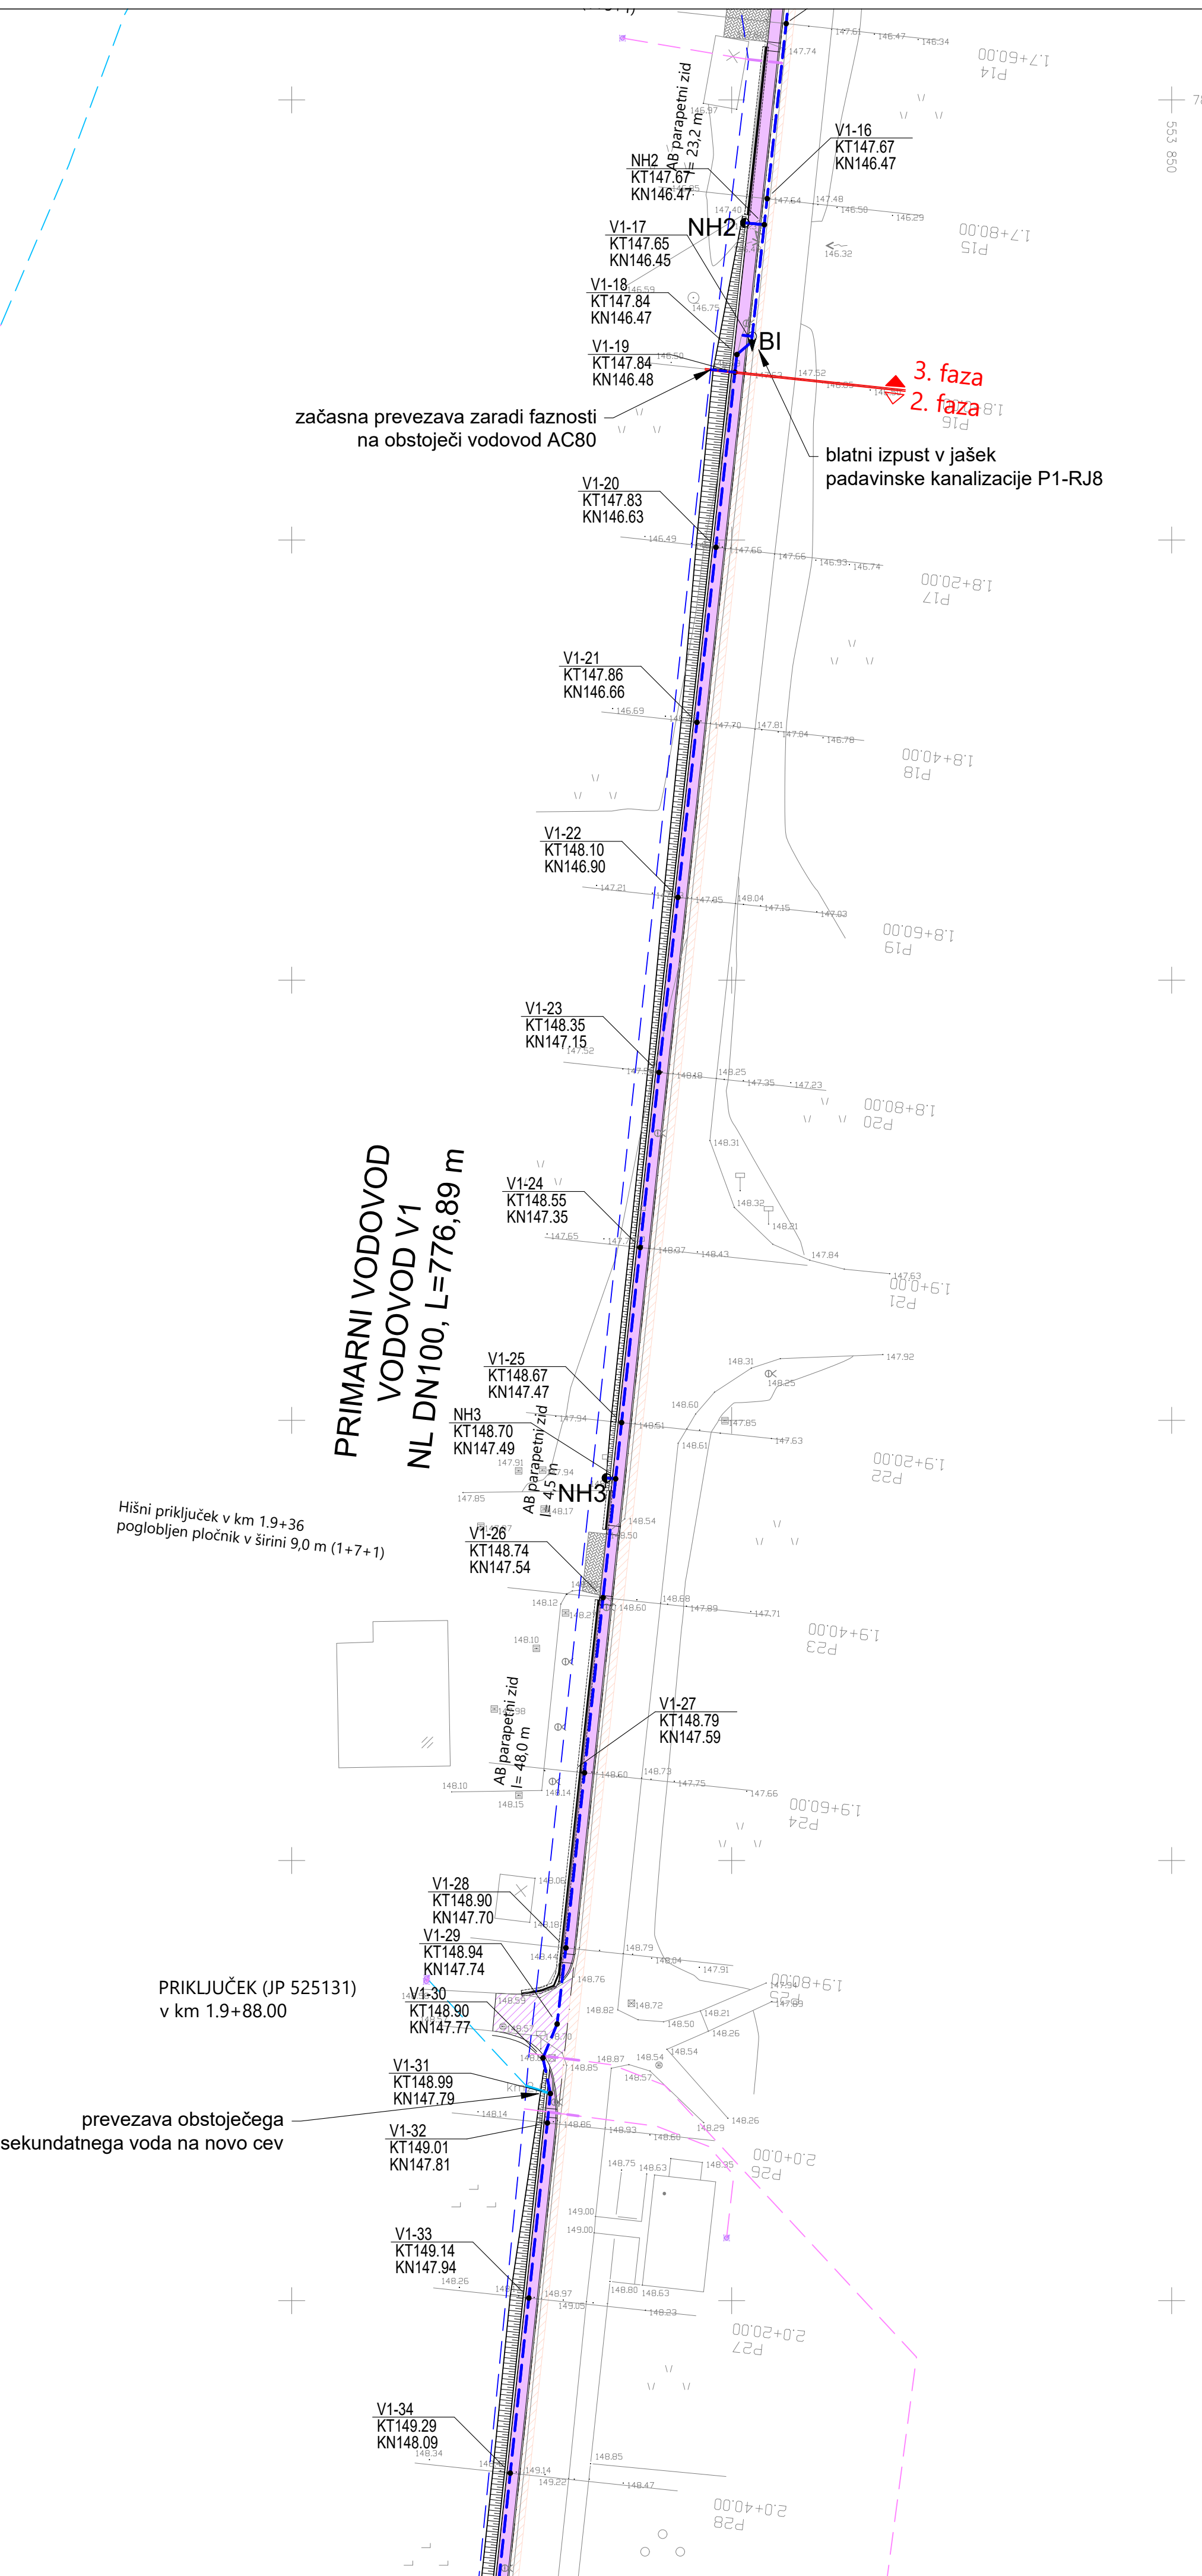


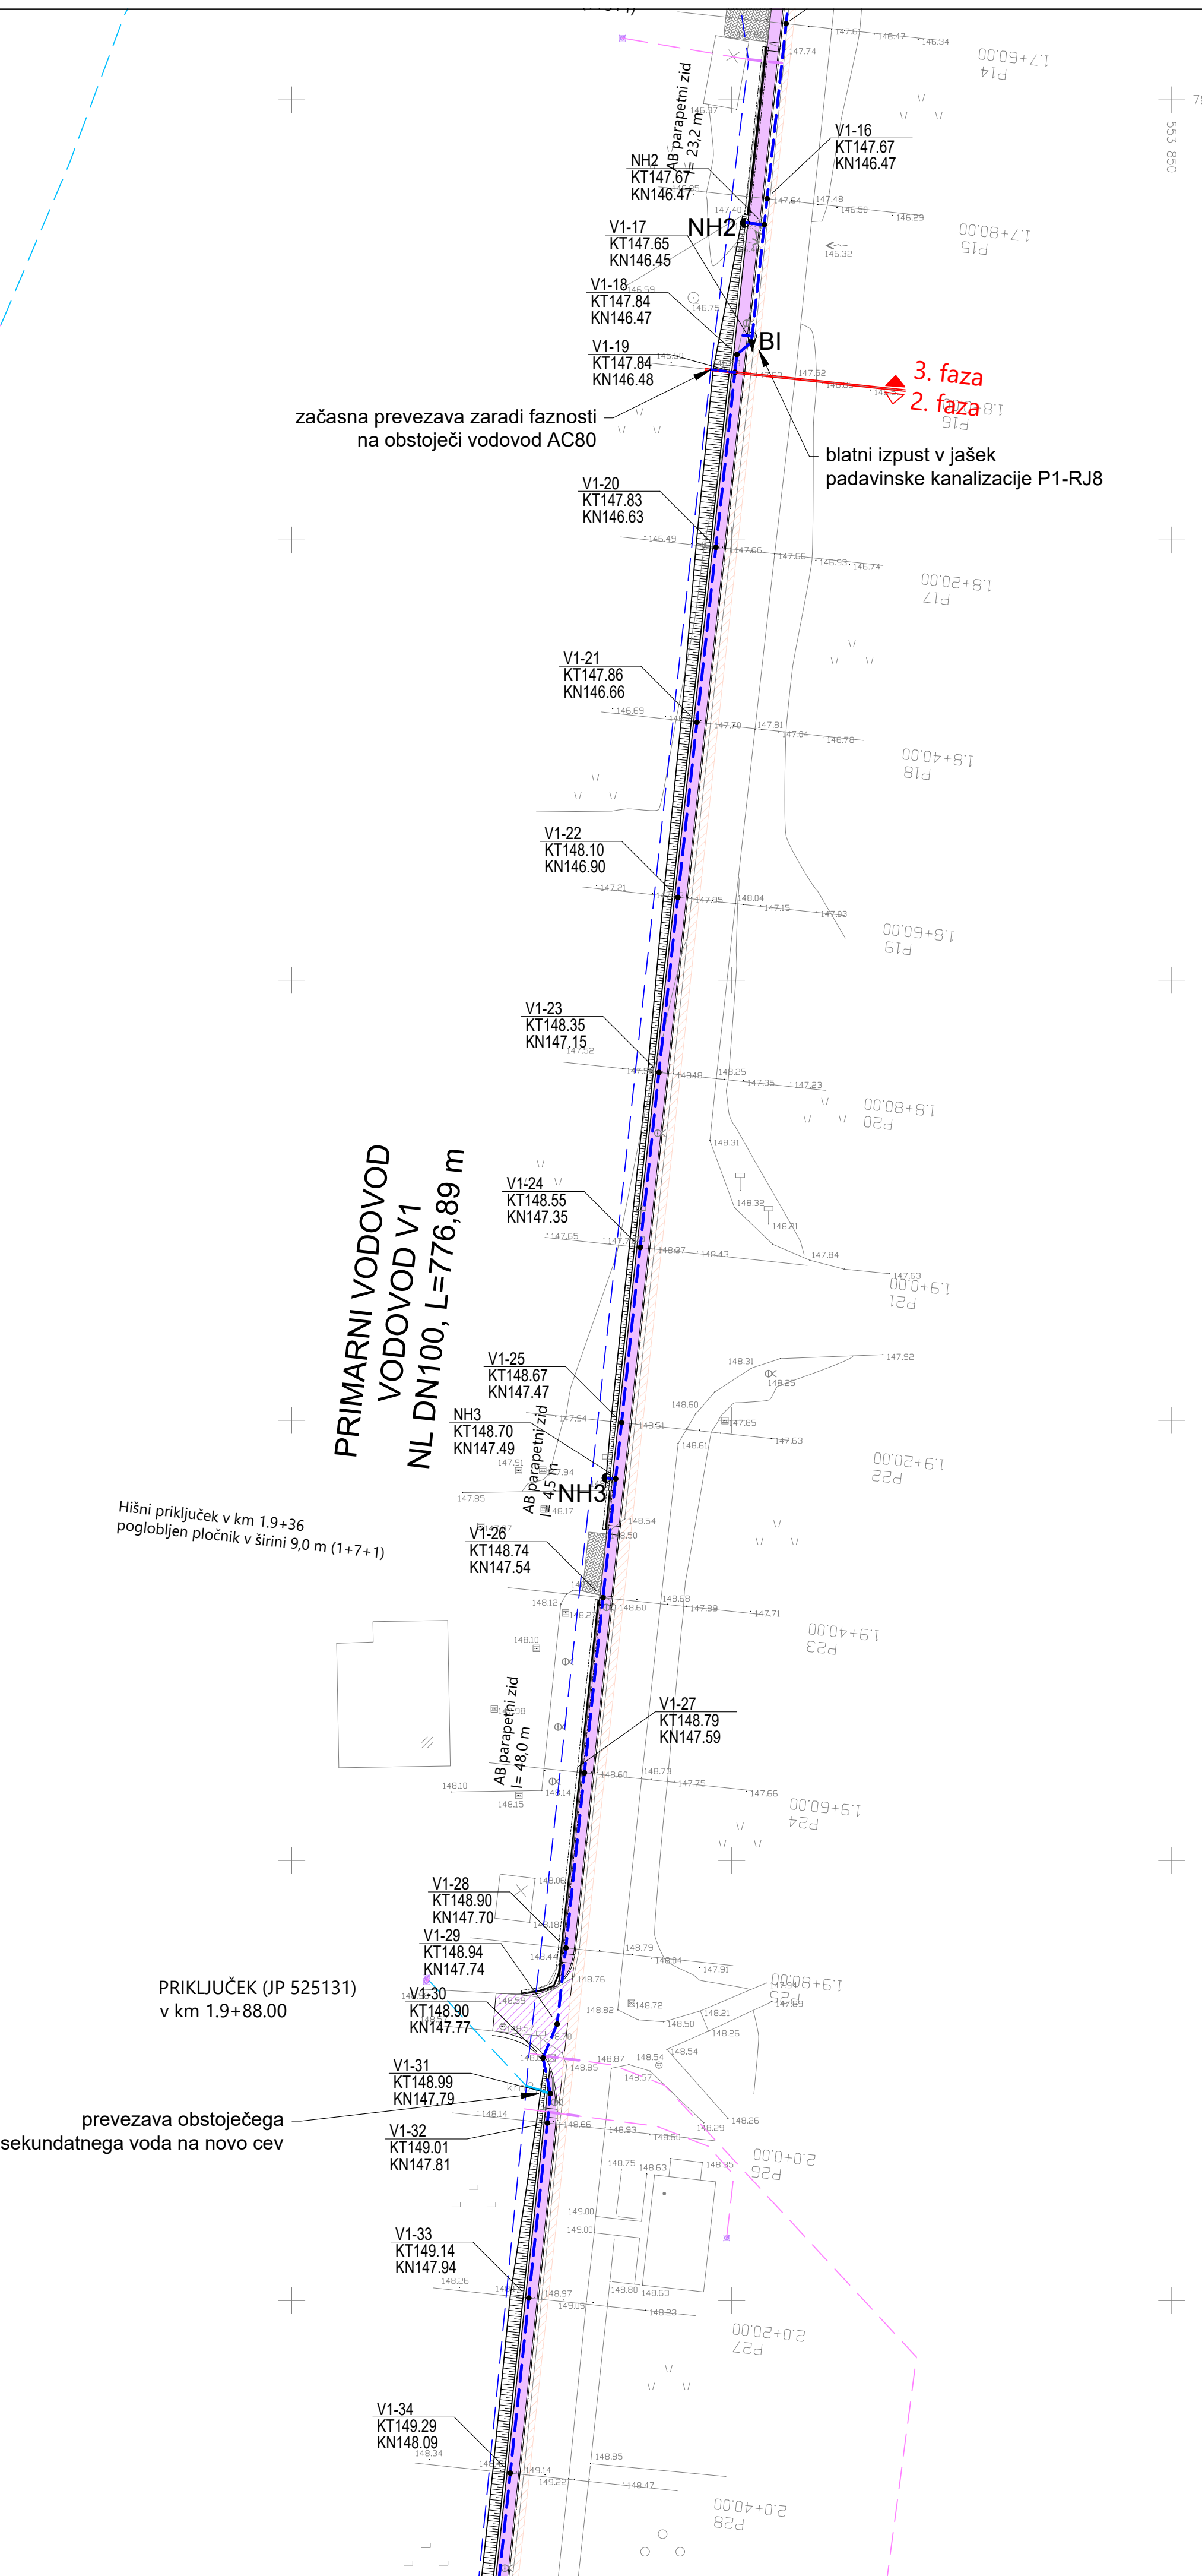

G.1.2

OPOMBE:

* predvideno po projektu
Izgradnja pločnika Kalin - Obrežje ob R3-675/1481, Mokrice - Obrežje - Slovenska vas od km 1.504 do km 2.645,
št. projekta PR-R7/2018, investitor Občina Brežice

** predvideno po projektu
Preplastitev regionalne ceste R3-675 odsek 1481 Mokrice - Obrežje - Slovenska vas na delu med km 1.504 do km 2.645
št. projekta PR-R16/2018, investitor RS, Ministrstvo za infrastrukturo, DRSI

 ACER Prostorško načrtovanje, projektiranje in varstvo okolja Novo mesto, d.o.o.		naziv	ime in priimek		ident. št. IZS	podpis
		odg.vodja.proj.	mag. ZORAN GAJSKI, univ. dipl. gosp. inž.		G - 3043	<i>Gajska</i>
		odg.proj.	mag. ZORAN GAJSKI, univ. dipl. gosp. inž.		G - 3043	<i>Gajska</i>
		obdelal:				
objekt:	Izgradnja pločnika Kalin - Obrežje ob R3-675/1481, Mokrice - Obrežje - Slovenska vas od km 1.504 do km 2.645				št. proj.:	PR-R7/2018
					št. načrta:	PR-R7-2/2018
faza:	PZI - projekt za izvedbo				šifra CC	
načrt:	2.1 - NAČRT GRADBENIŠTVA - VODOVOD				datum:	maj 2019
opis risbe:	SITUACIJA VODOVODA - LIST 1				merilo:	1:500
sprememba:	opis spremembe:			datum:	podpis:	
št. odseka:	arhivska št.:	faza/objekt:	šifra risbe:			
1481	0002.00	004.2105	G.302			
št. priloge:	G.1.1	avtor risbe:		ACER Novo mesto, d.o.o.		
		ident. št. risbe:		PR-R7-2/2018-G.1.1		