
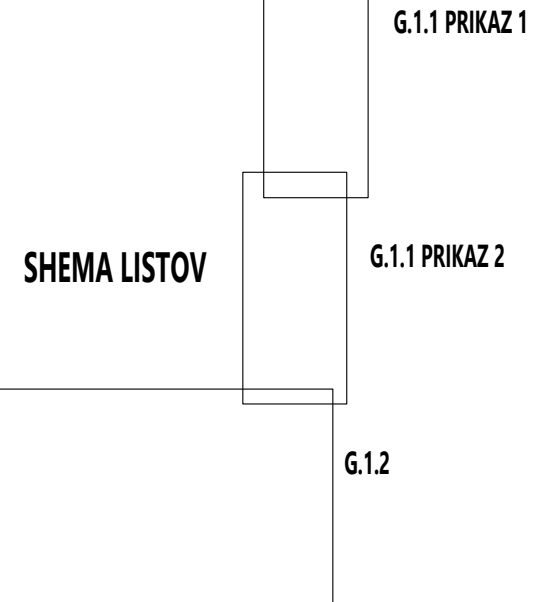


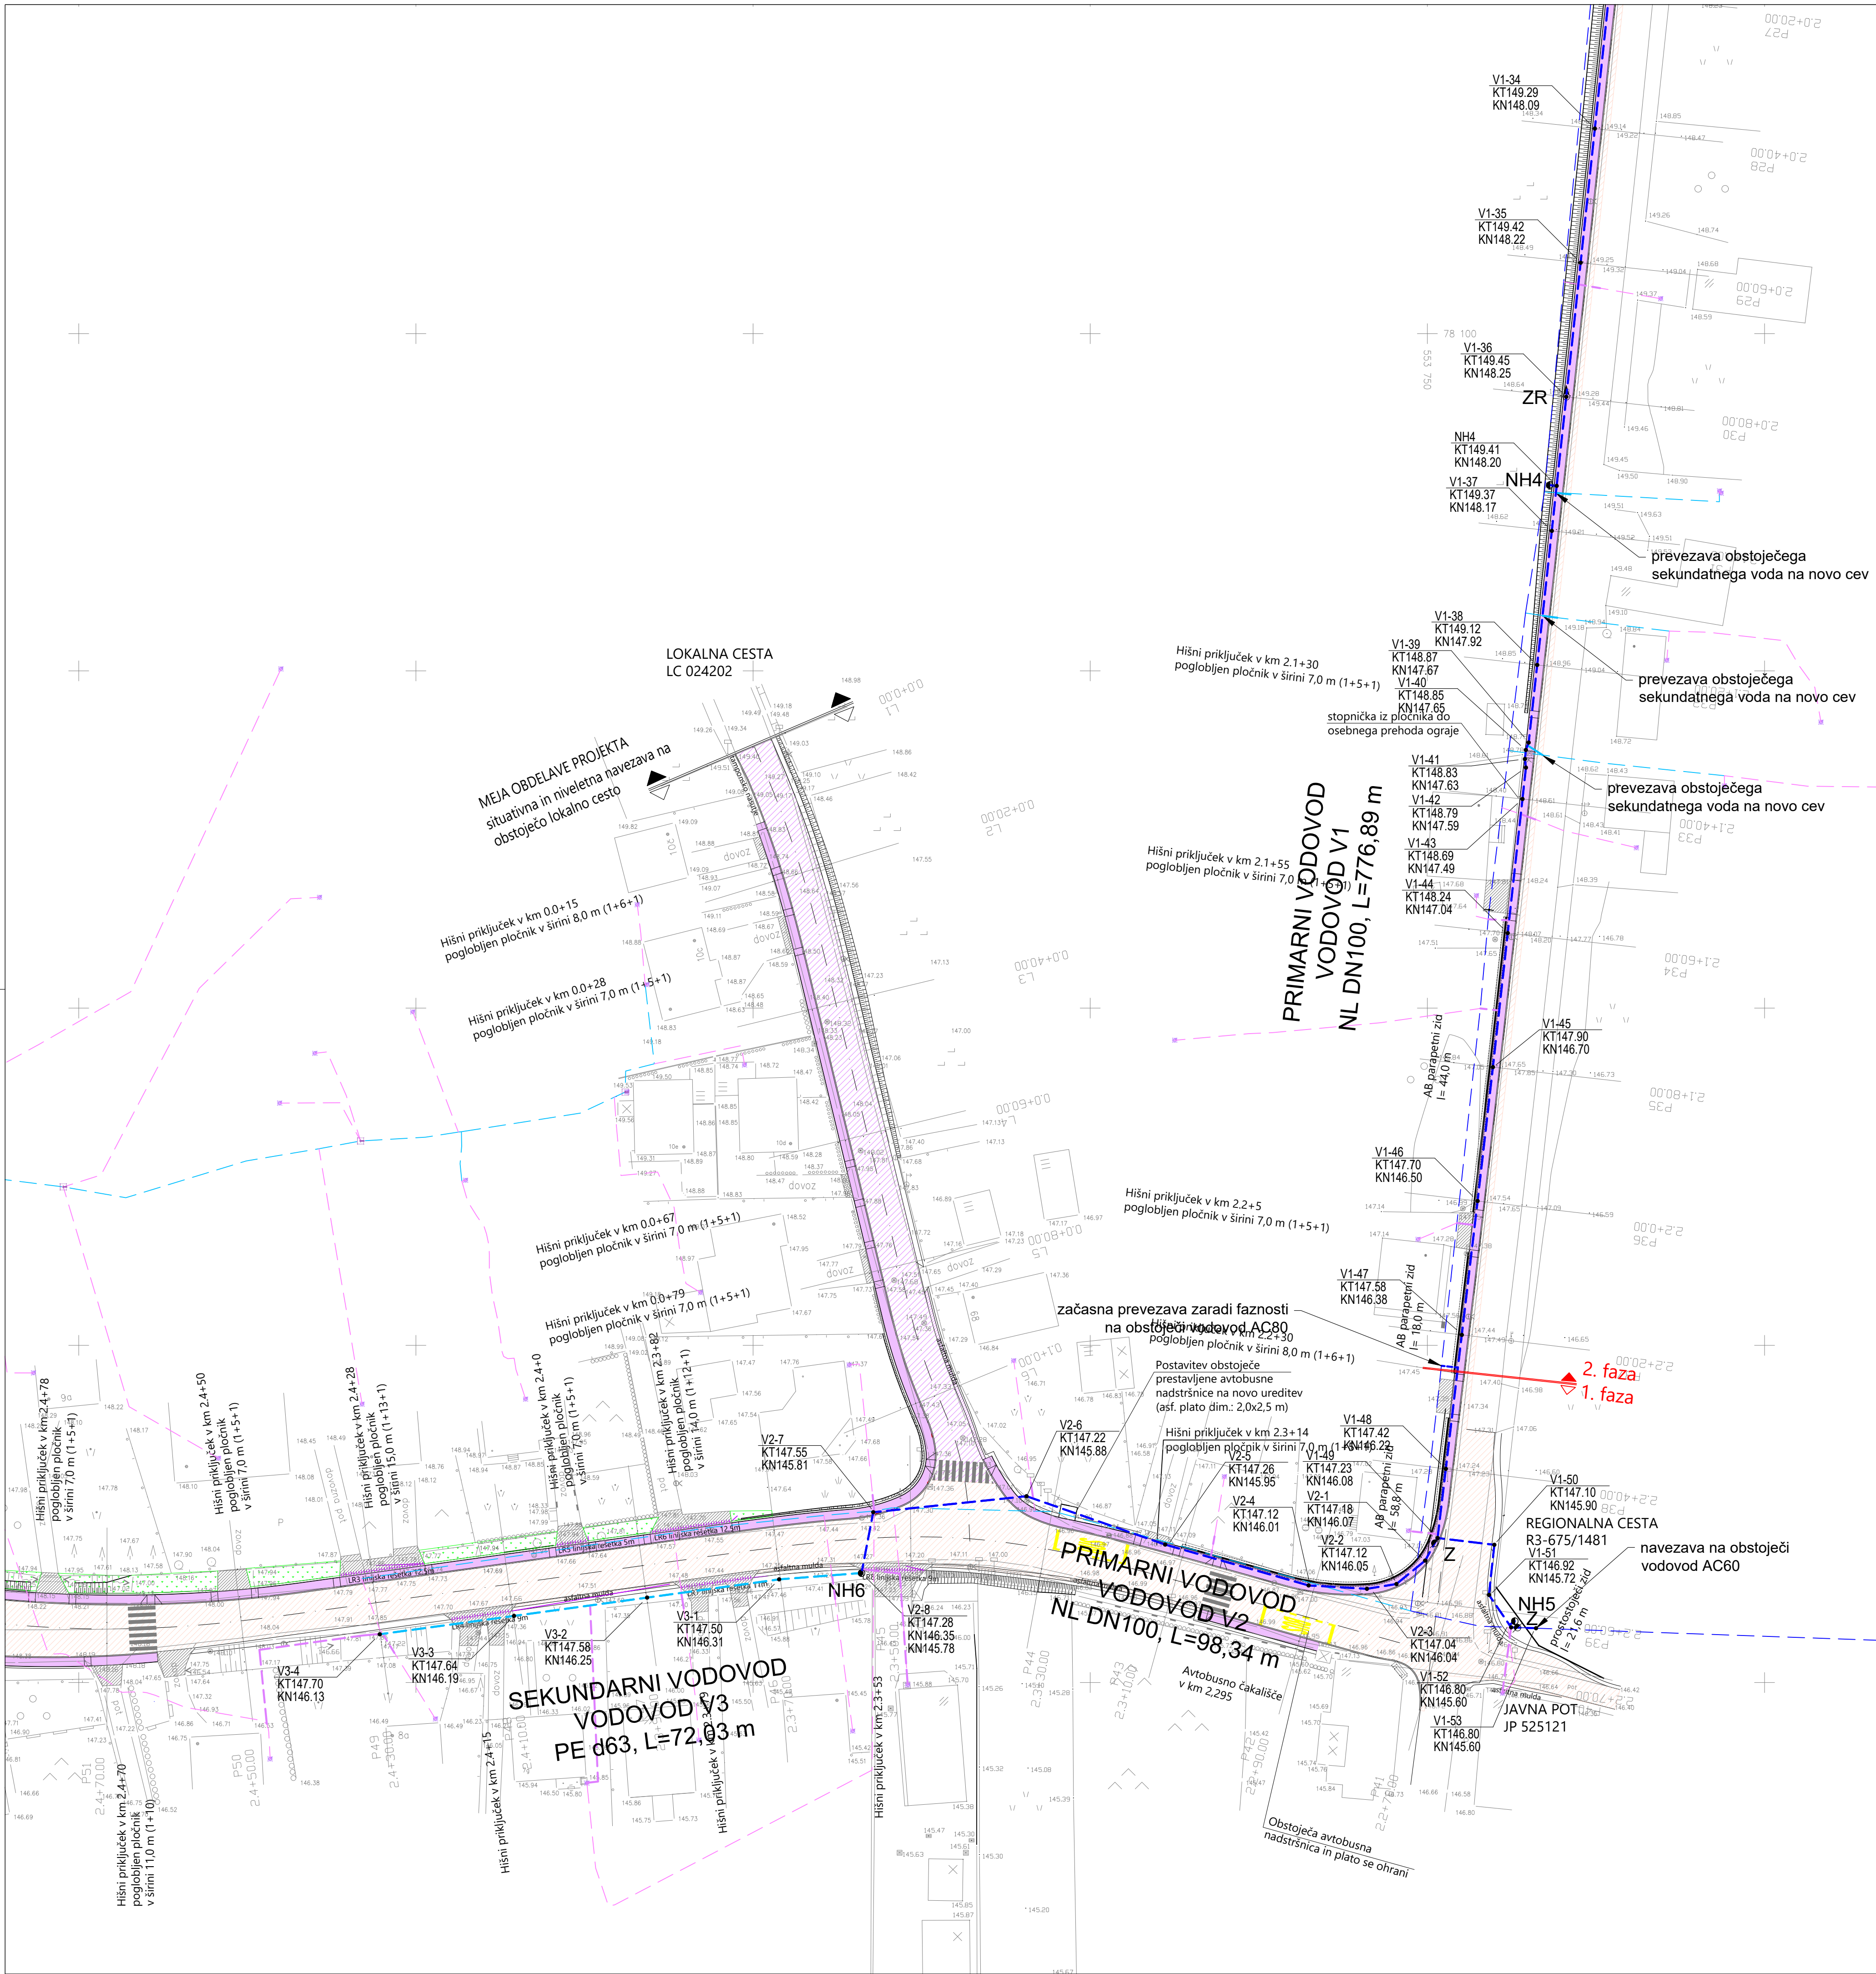

LEGENDA		
VODI GOSPODARSKE JAVNE INFRASTRUKTURE		
VODOVOD PRIMARNI	— — — — —	— — — — —
VODOVOD SEKUNDARNI	— — — — —	— — — — —
PRIKLJUČKI	— — — — —	— — — — —
LEGENDA ŠRAFUR		
UREDITEV PLOČNIKA - OBČINA		
UREDITEV PLOČNIKA - DRSI		
UREDITEV CESTE - OBČINA		
UREDITEV CESTE - DRSI		

OPOMBE:

* predvideno po projektu
Izgradnja pločnika Kalin - Obrežje ob R3-675/1481, Mokrice - Obrežje - Slovenska vas od km 1.504 do km 2.645,
št. projekta PR-R7/2018, investitor Občina Brezice

** predvideno po projektu
Preplastitev regionalne ceste R3-675 odsek 1481 Mokrice - Obrežje - Slovenska vas na delu med km 1.504 do km 2.645,
št. projekta PR-R16/2018, investitor RS, Ministrstvo za infrastrukturo, DRSI



Prostorsko načrtovanje,
projektnarstvo in varstvo
okolja Novo mesto, d.o.o.

		naziv	ime in priimek	ident. št. IZS	podpis
		odg.vodja.proj.	mag. ZORAN GAJSKI, univ. dipl. gosp. inž.	G - 3043	
		odg.proj.	mag. ZORAN GAJSKI, univ. dipl. gosp. inž.	G - 3043	
		obdelal:			
objekt:	Izgradnja pločnika Kalin - Obrežje ob R3-675/1481, Mokrice - Obrežje - Slovenska vas od km 1.504 do km 2.645			št. proj.:	PR-R7/2018
				št. načrta:	PR-R7-2/2018
faza:	PZI - projekt za izvedbo			Šifra CC:	
načrt:	2.1 - NAČRT GRADBENIŠTVA - VODOVOD			datum:	maj 2019
opis risbe:	SITUACIJA VODOVODA - LIST 2			merilo:	1:500
sprememba:	opis spremembe:		datum:		podpis:
odseka:	arhivska št.:	faza/objekt:	šifra risbe:		
481	0002.00	004.2105	G.302		
priloge:	G.1.2		avtor risbe:		Acer Novo mesto, d.o.o.
			ident. št. risbe:		PR-R7-2/2018-G.1.2