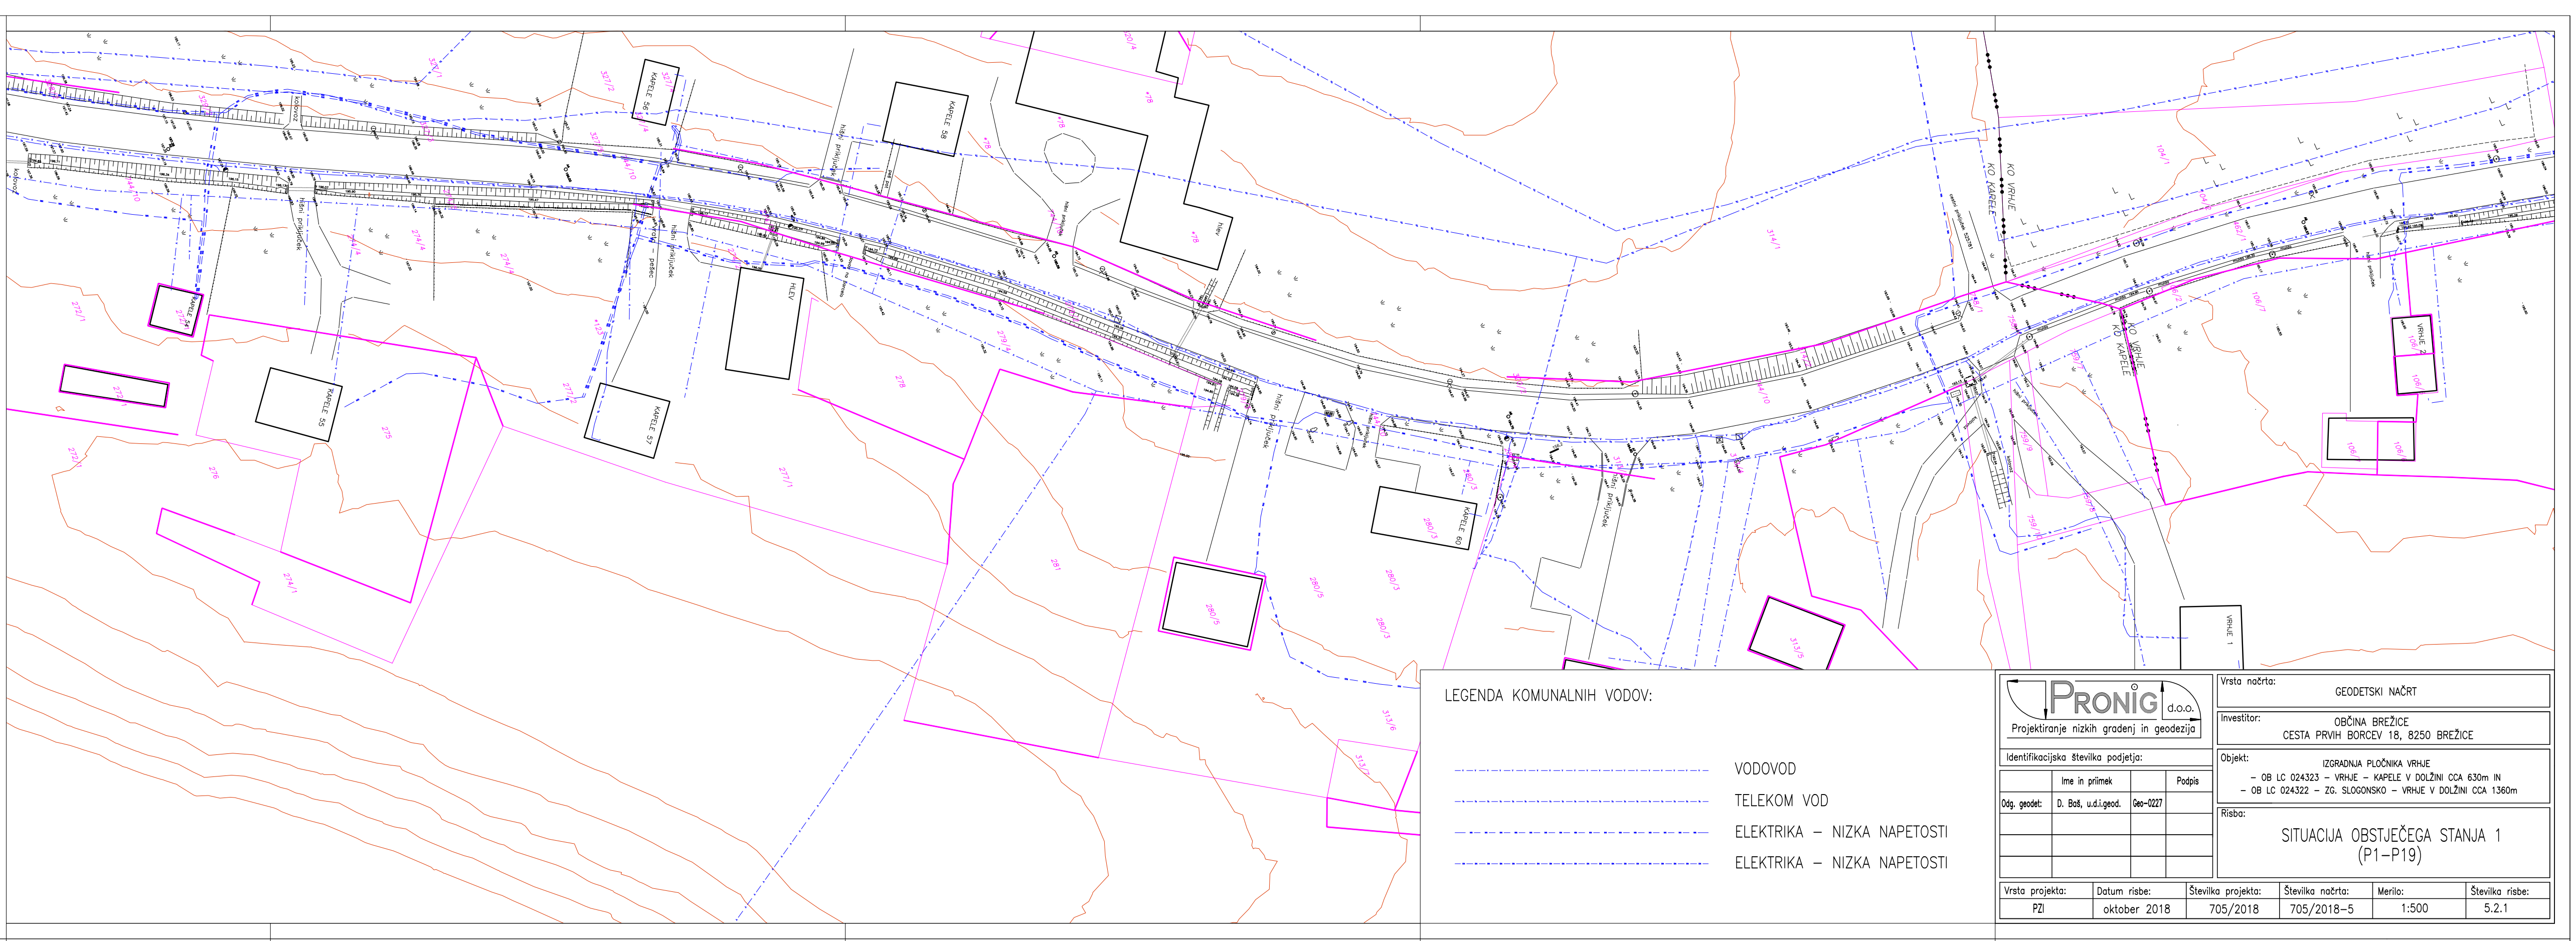

LEGENDA KOMUNALNIH VODOV:

VODOVOD

TELEKOM VOD

ELEKTRIKA – NIZKA NAPETOSTI

ELEKTRIKA – NIZKA NAPETOSTI

PRONIG d.o.o.
Projektiranje nizkih gradenj in geodezija

Identifikacijska številka podjetja:

	Ime in priimek		Podpis
Odg. geodet:	D. Baš, u.d.i.geod.	Geo-0227	

Vrsta načrta: GEODETSKI NAČRT

Investitor: OBČINA BREŽICE
CESTA PRVIH BORCEV 18, 8250 BREŽICE

Objekt: IZGRADNJA PLOČNIKA VRHJE
– OB LC 024323 – VRHJE – KAPELE V DOLŽINI CCA 630m IN
– OB LC 024322 – ZG. SLOGONSKO – VRHJE V DOLŽINI CCA 1360m

Risba: SITUACIJA OBSTJEČEGA STANJA 1
(P1–P19)

Vrsta projekta:	Datum risbe:	Številka projekta:	Številka načrta:	Merilo:	Številka risbe:
PZI	oktober 2018	705/2018	705/2018-5	1:500	5.2.1

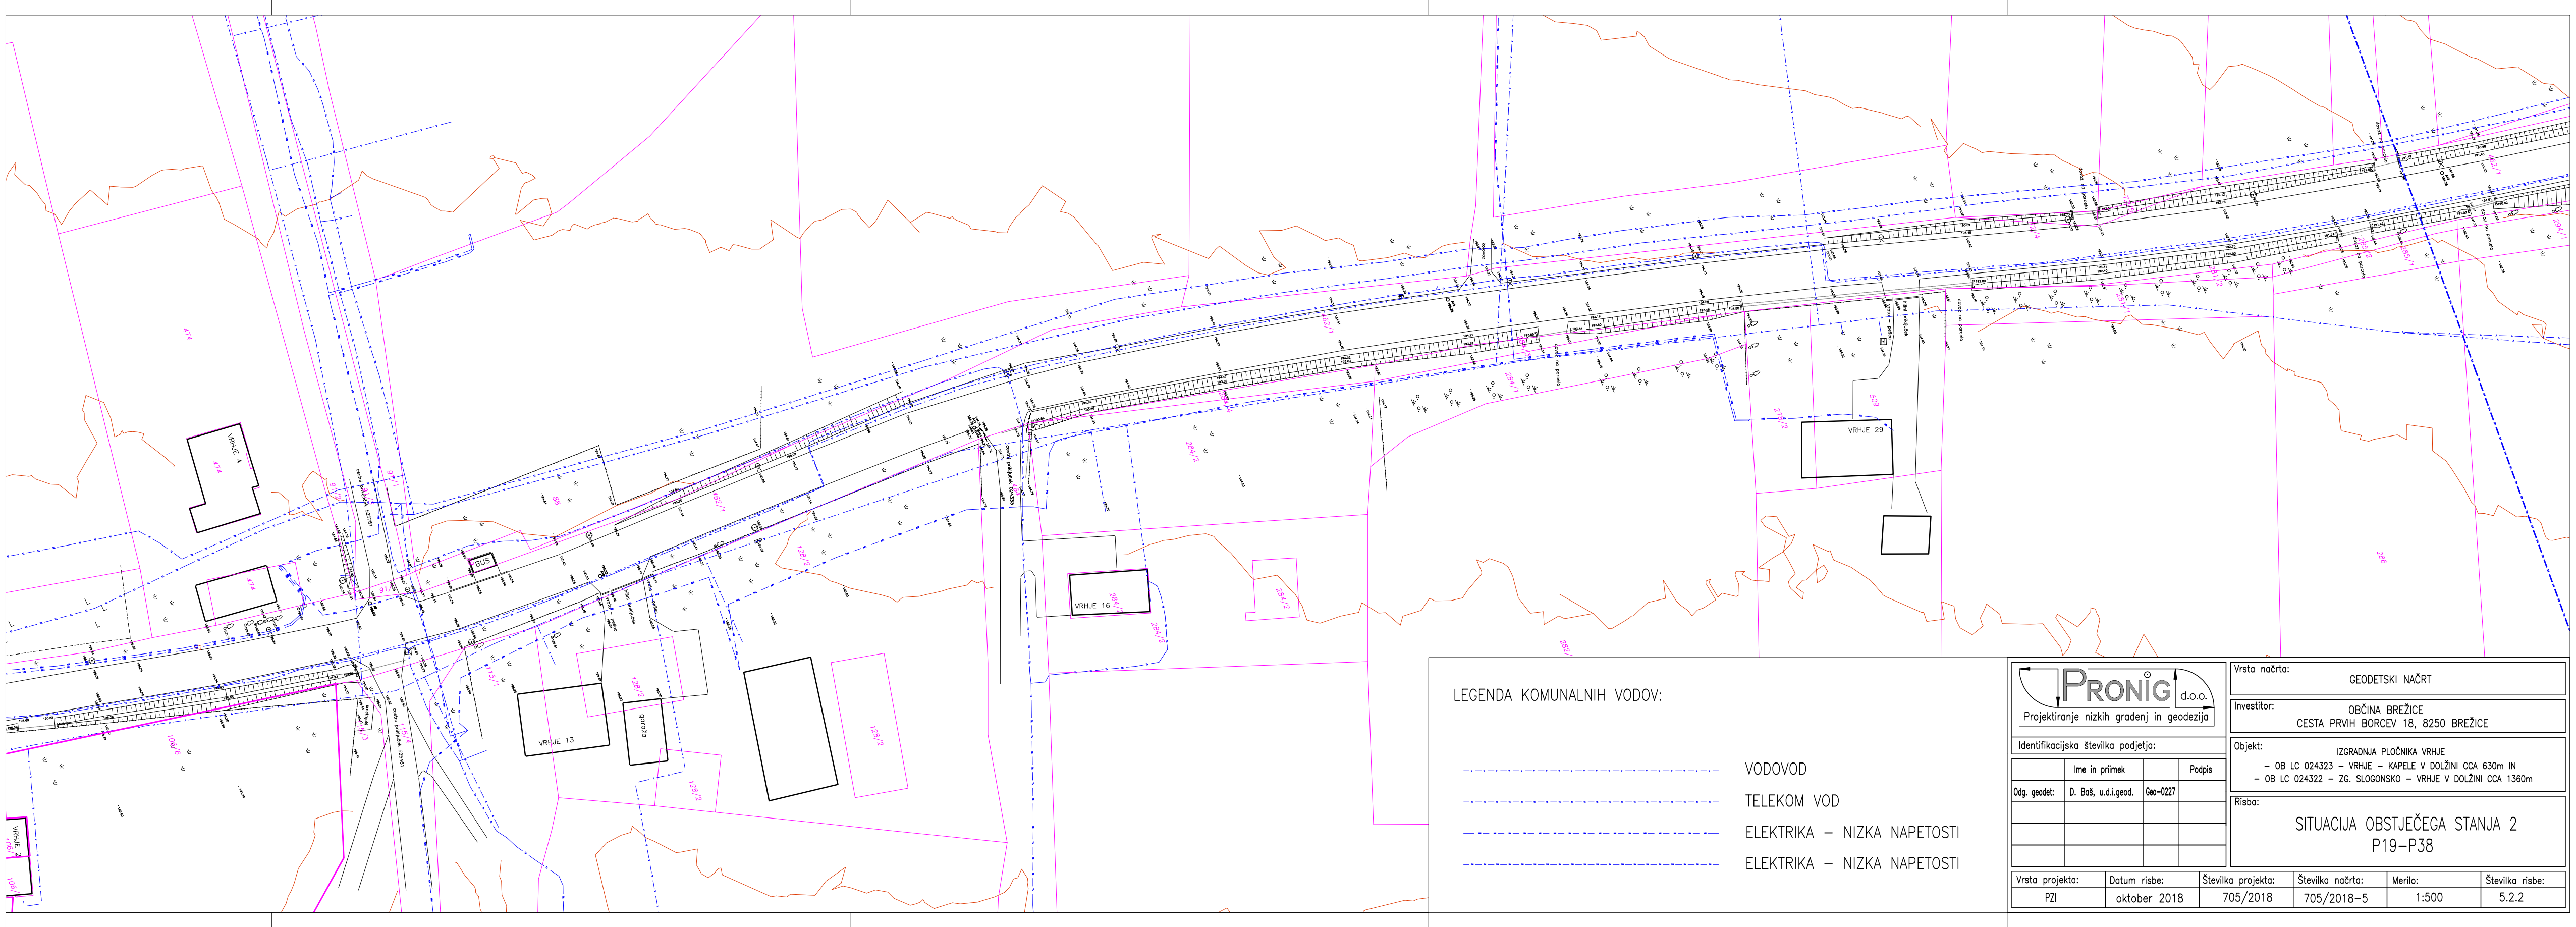

LEGENDA KOMUNALNIH VODOV:

VODOVOD

TELEKOM VOD

ELEKTRIKA – NIZKA NAPETOSTI

ELEKTRIKA – NIZKA NAPETOSTI

PRONIG d.o.o.
Projektiranje nizkih gradenj in geodezija

Identifikacijska številka podjetja:

	Ime in priimek		Podpis
Odg. geodet:	D. Baš, u.d.i.geod.	Geo-0227	

Vrsta načrta: GEODETSKI NAČRT

Investitor: OBČINA BREŽICE
CESTA PRVIH BORCEV 18, 8250 BREŽICE

Objekt: IZGRADNJA PLOČNIKA VRHJE
– OB LC 024323 – VRHJE – KAPELE V DOLŽINI CCA 630m IN
– OB LC 024322 – ZG. SLOGONSKO – VRHJE V DOLŽINI CCA 1360m

Risba: SITUACIJA OBSTJEČEGA STANJA 2
P19–P38

Vrsta projekta:	Datum risbe:	Številka projekta:	Številka načrta:	Merilo:	Številka risbe:
PZI	oktober 2018	705/2018	705/2018-5	1:500	5.2.2

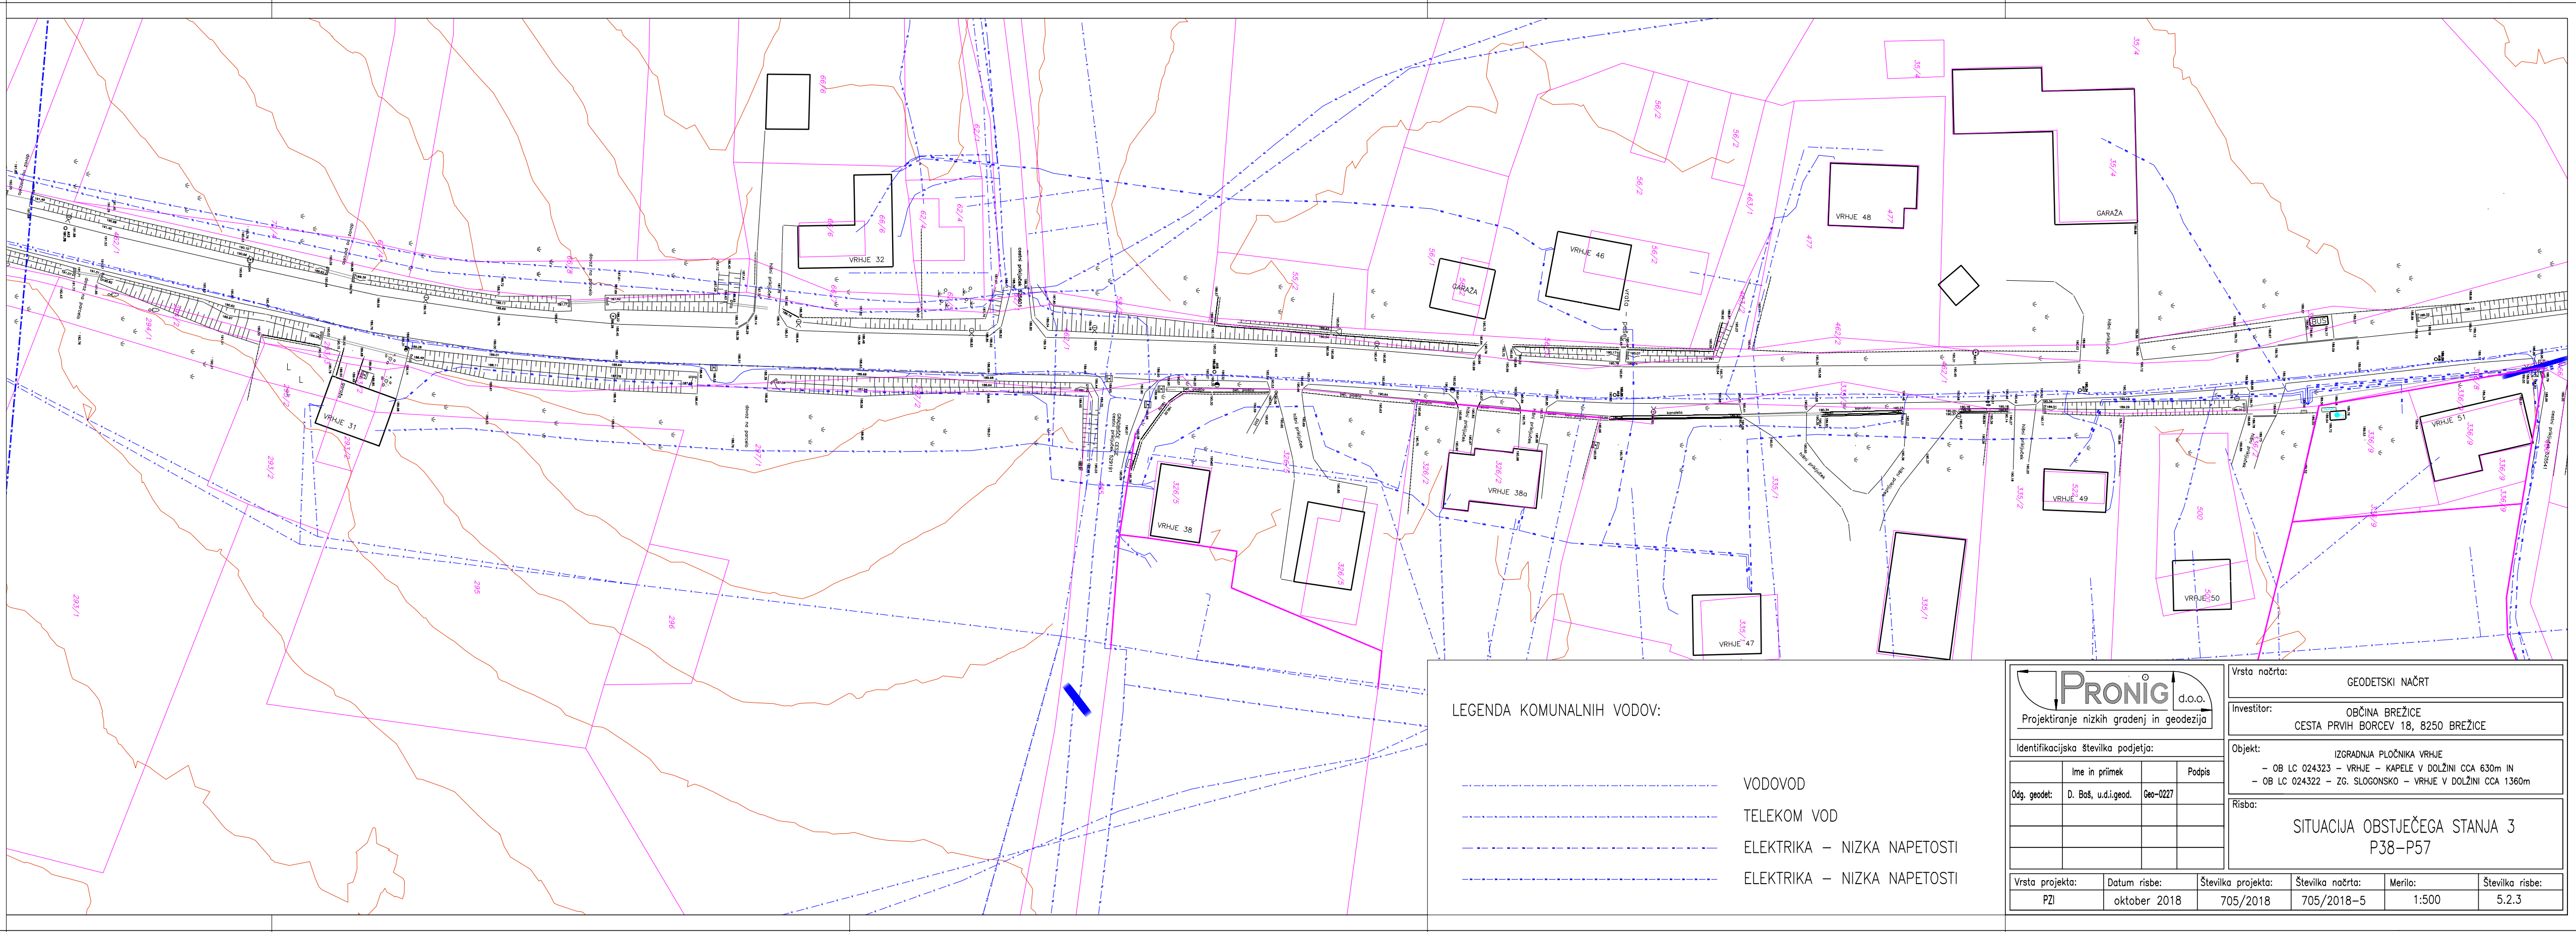

LEGENDA KOMUNALNIH VODOV:

VODOVOD

TELEKOM VOD

ELEKTRIKA – NIZKA NAPETOSTI

ELEKTRIKA – NIZKA NAPETOSTI

PRONIG d.o.o.
Projektiranje nizkih gradenj in geodezija

Identifikacijska številka podjetja:

	Ime in priimek		Podpis
Odg. geodet:	D. Baš, u.d.i.geod.	Geo-0227	

Vrsta načrta: GEODETSKI NAČRT

Investitor: OBČINA BREŽICE
CESTA PRVIH BORCEV 18, 8250 BREŽICE

Objekt: IZGRADNJA PLOČNIKA VRHJE
– OB LC 024323 – VRHJE – KAPELE V DOLŽINI CCA 630m IN
– OB LC 024322 – ZG. SLOGONSKO – VRHJE V DOLŽINI CCA 1360m

Risba: SITUACIJA OBSTJEČEGA STANJA 3
P38–P57

Vrsta projekta:	Datum risbe:	Številka projekta:	Številka načrta:	Merilo:	Številka risbe:
PZI	oktober 2018	705/2018	705/2018-5	1:500	5.2.3

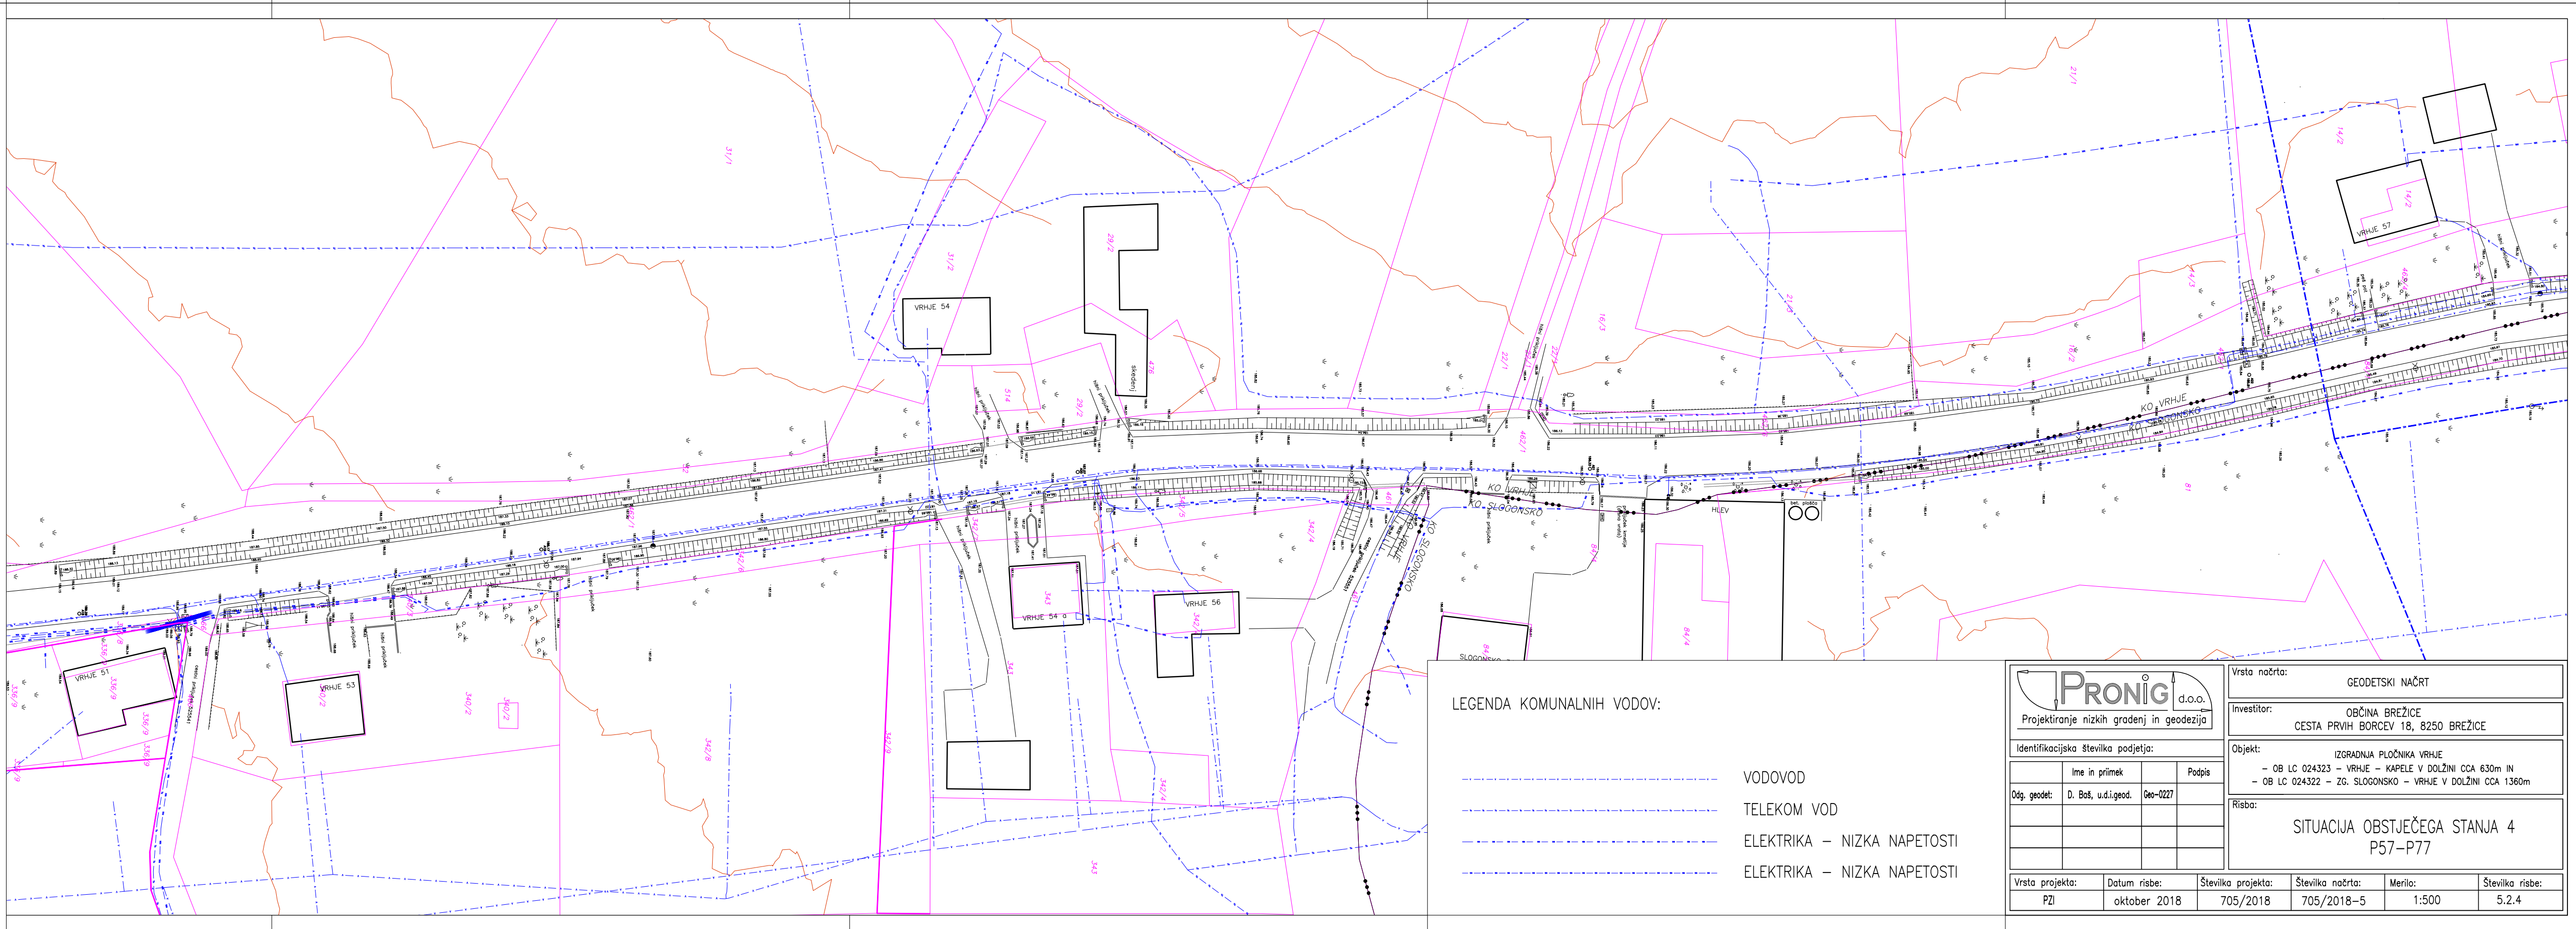

LEGENDA KOMUNALNIH VODOV:

VODOVOD

TELEKOM VOD

ELEKTRIKA – NIZKA NAPETOSTI

ELEKTRIKA – NIZKA NAPETOSTI

PRONIG d.o.o.
Projektiranje nizkih gradenj in geodezija

Identifikacijska številka podjetja:

	Ime in priimek		Podpis
Odg. geodet:	D. Baš, u.d.i.geod.	Geo-0227	

Vrsta načrta: GEODETSKI NAČRT

Investitor: OBČINA BREŽICE
CESTA PRVIH BORCEV 18, 8250 BREŽICE

Objekt: IZGRADNJA PLOČNIKA VRHJE
– OB LC 024323 – VRHJE – KAPELE V DOLŽINI CCA 630m IN
– OB LC 024322 – ZG. SLOGONSKO – VRHJE V DOLŽINI CCA 1360m

Risba: SITUACIJA OBSTJEČEGA STANJA 4
P57–P77

Vrsta projekta:	Datum risbe:	Številka projekta:	Številka načrta:	Merilo:	Številka risbe:
PZI	oktober 2018	705/2018	705/2018-5	1:500	5.2.4

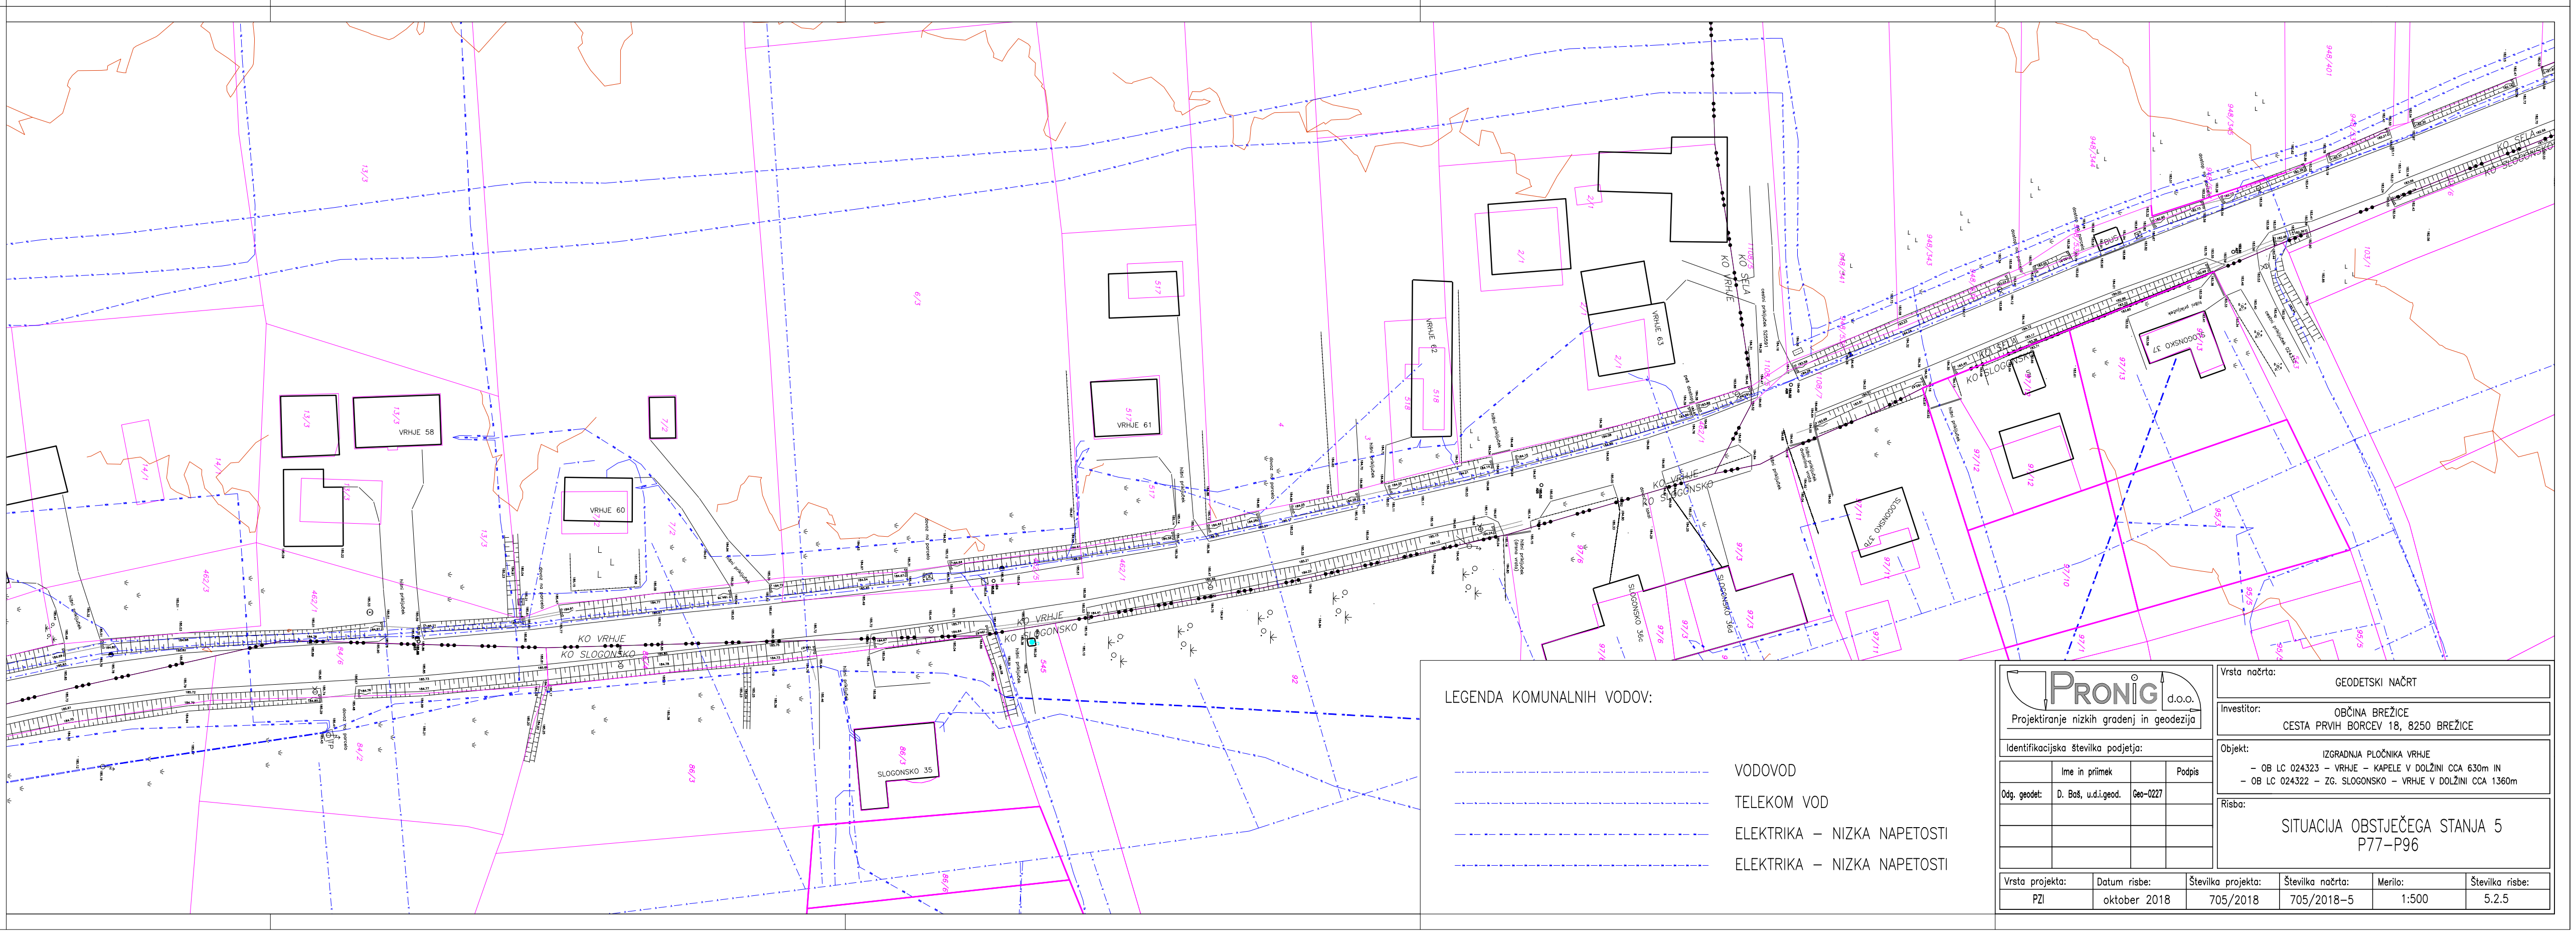

LEGENDA KOMUNALNIH VODOV:

VODOVOD

TELEKOM VOD

ELEKTRIKA – NIZKA NAPETOSTI

ELEKTRIKA – NIZKA NAPETOSTI

PRONIG d.o.o.
Projektiranje nizkih gradenj in geodezija

Identifikacijska številka podjetja:

	Ime in priimek		Podpis
Odg. geodet:	D. Baš, u.d.i.geod.	Geo-0227	

Vrsta načrta: GEODETSKI NAČRT

Investitor: OBČINA BREŽICE
CESTA PRVIH BORCEV 18, 8250 BREŽICE

Objekt: IZGRADNJA PLOČNIKA VRHJE
– OB LC 024323 – VRHJE – KAPELE V DOLŽINI CCA 630m IN
– OB LC 024322 – ZG. SLOGONSKO – VRHJE V DOLŽINI CCA 1360m

Risba: SITUACIJA OBSTJEČEGA STANJA 5
P77–P96

Vrsta projekta:	Datum risbe:	Številka projekta:	Številka načrta:	Merilo:	Številka risbe:
PZI	oktober 2018	705/2018	705/2018-5	1:500	5.2.5