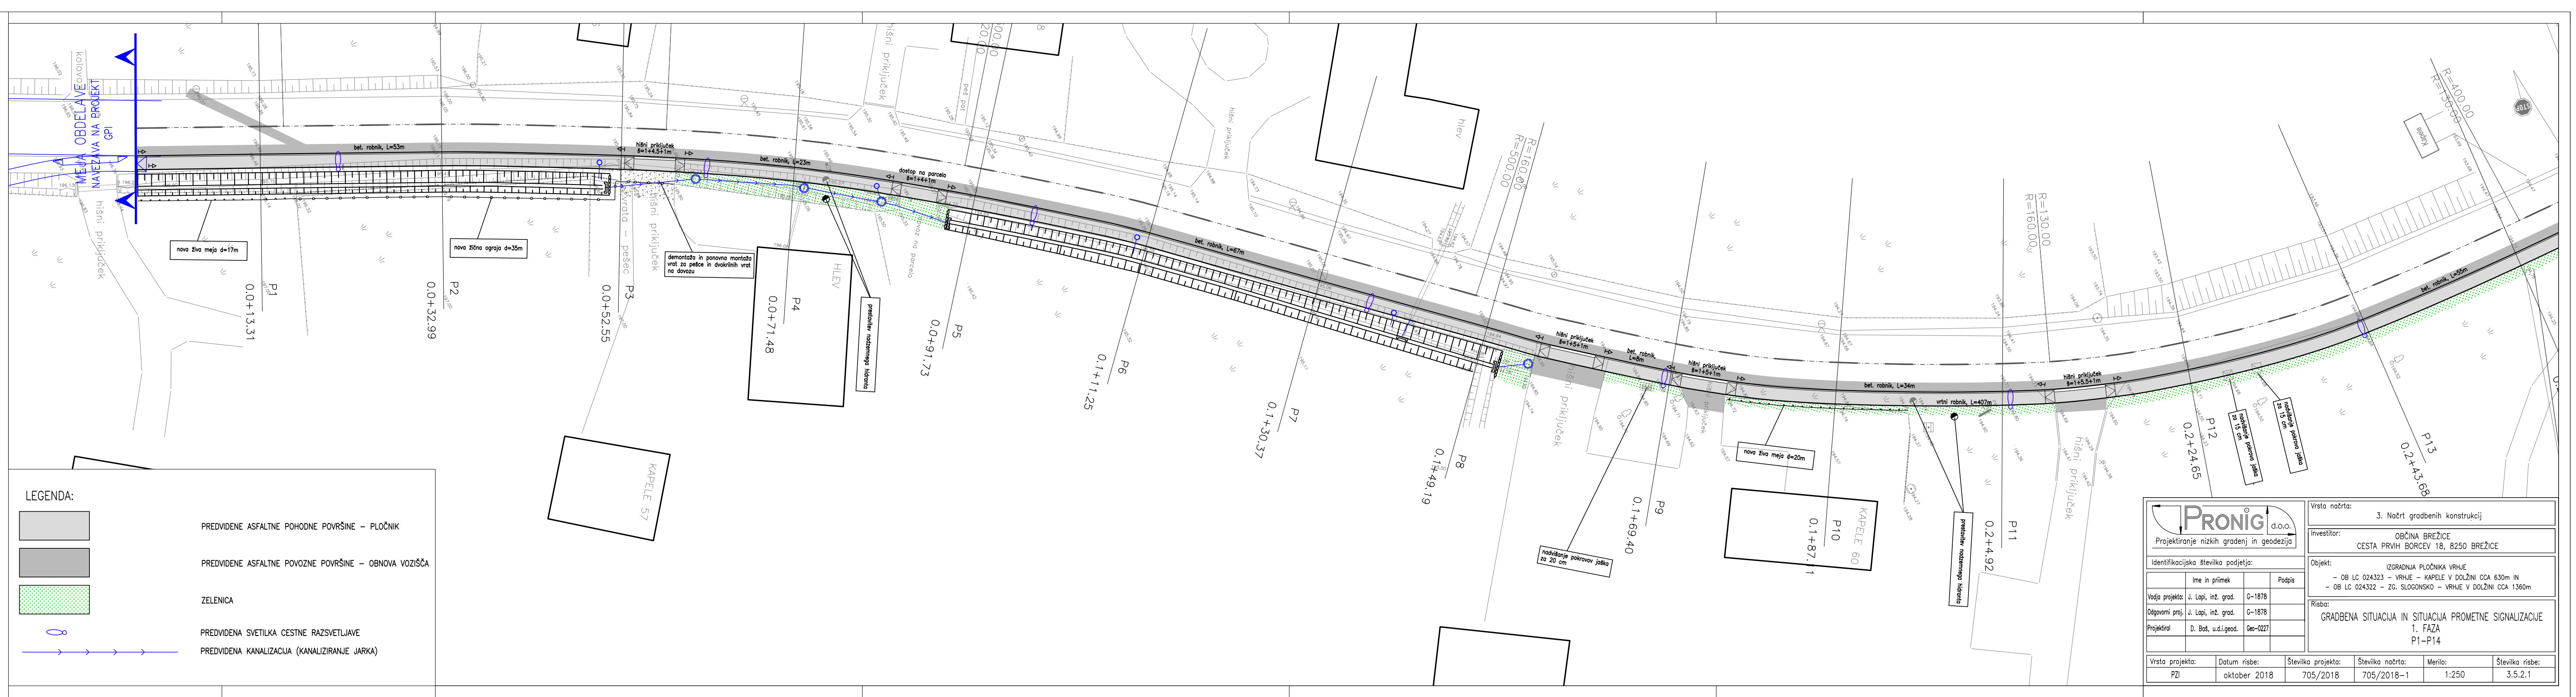

LEGENDA:

| | |
|---|---|
| ▨ | PREDVIDENE ASFALTNE POHODNE POVRŠINE – PLOČNIK |
| ▨ | PREDVIDENE ASFALTNE POVOZNE POVRŠINE – OBNOVA VOZIŠČA |
| 🟩 | ZELENICA |
| ⬭ | PREDVIDENA SVETILKA CESTNE RAZSVETLJAVE |
| —›—›— | PREDVIDENA KANALIZACIJA (KANALIZIRANJE JARKA) |

PRONIG d.o.o.
Projektiranje nizkih gradenj in geodezija

Identifikacijska številka podjetja:

| | Ime in priimek | | Podpis |
|---|---|---|---|
| Vodja projekta: | J. Lapi, inž. grad. | G–1878 | |
| Odgovorni proj. | J. Lapi, inž. grad. | G–1878 | |
| Projektiral | D. Baš, u.d.i.geod. | Geo–0227 | |

Vrsta načrta: 3. Načrt gradbenih konstrukcij

Investitor:
OBČINA BREŽICE
CESTA PRVIH BORCEV 18, 8250 BREŽICE

Objekt:
IZGRADNJA PLOČNIKA VRHJE
– OB LC 024323 – VRHJE – KAPELE V DOLŽINI CCA 630m IN
– OB LC 024322 – ZG. SLOGONSKO – VRHJE V DOLŽINI CCA 1360m

Risba:
GRADBENA SITUACIJA IN SITUACIJA PROMETNE SIGNALIZACIJE
1. FAZA
P1–P14

| Vrsta projekta: | Datum risbe: | Številka projekta: | Številka načrta: | Merilo: | Številka risbe: |
|---|---|---|---|---|---|
| PZI | oktober 2018 | 705/2018 | 705/2018–1 | 1:250 | 3.5.2.1 |

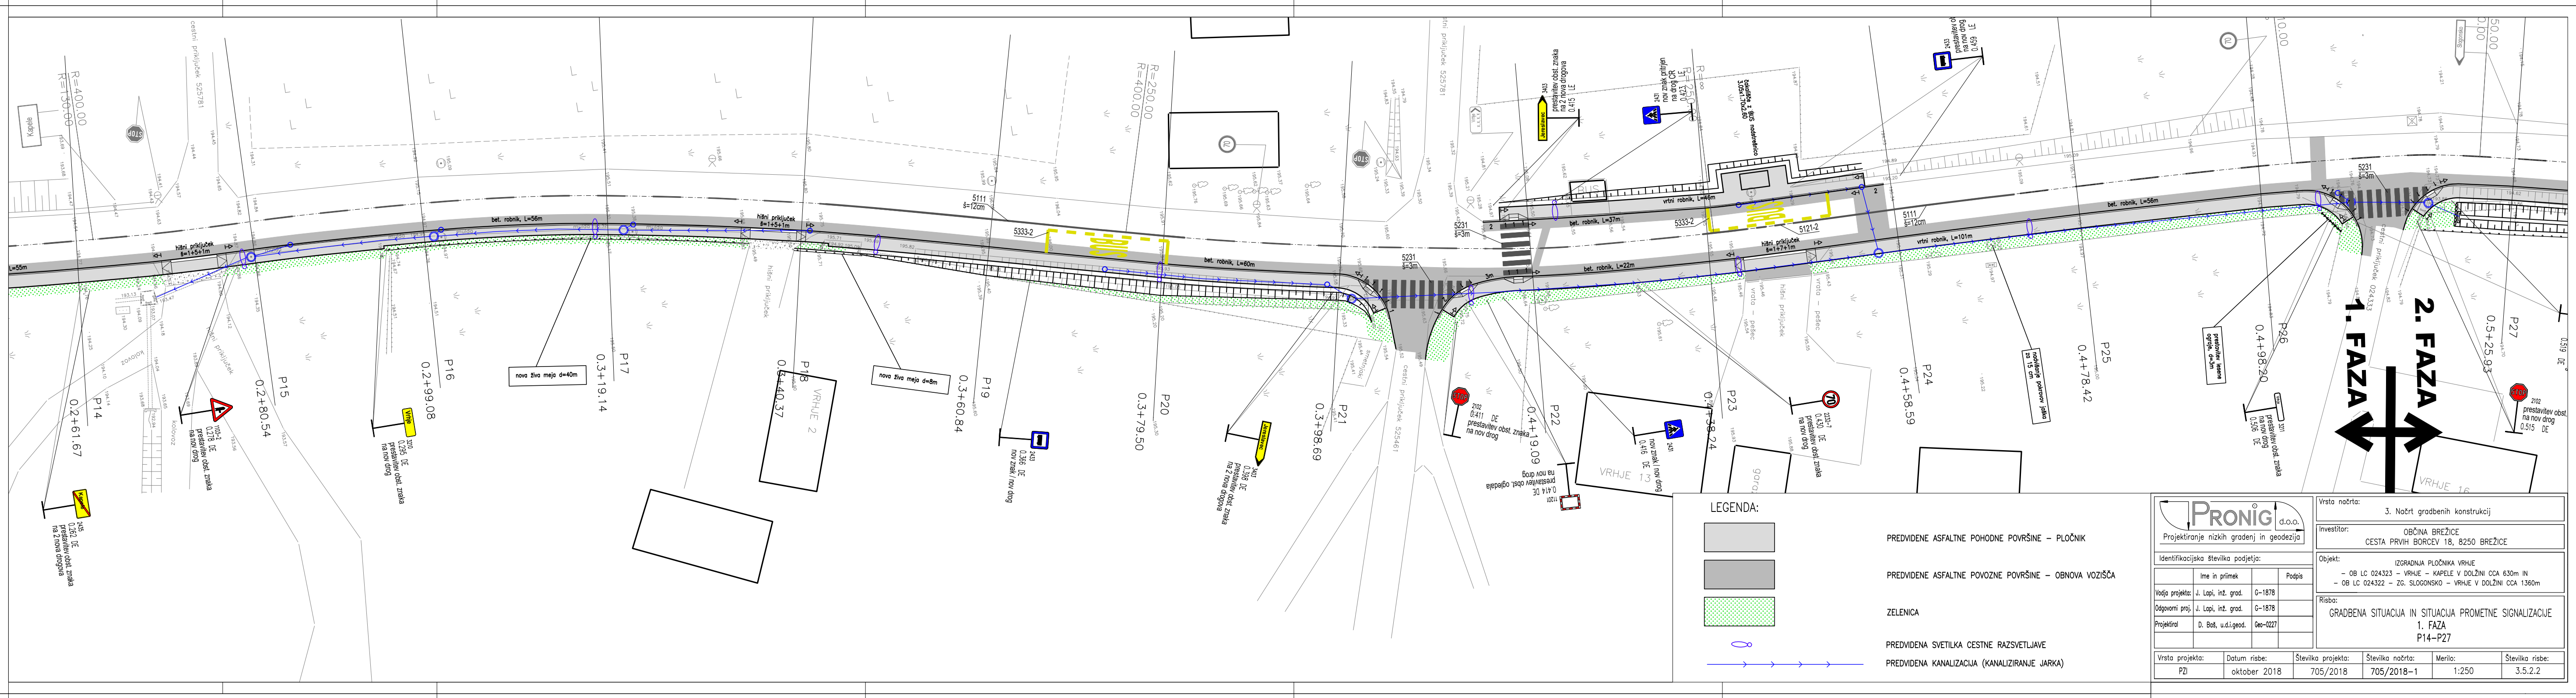

1. FAZA
2. FAZA
P26
0.4+98.20
P27
0.5+25.93
STOP
2102
prestavitev obst. znaka na nov drog
0.515 DE
3211
prestavitev obst. znaka na nov drog

LEGENDA:

| | |
|---|---|
| ▨ | PREDVIDENE ASFALTNE POHODNE POVRŠINE – PLOČNIK |
| ▨ | PREDVIDENE ASFALTNE POVOZNE POVRŠINE – OBNOVA VOZIŠČA |
| 🟩 | ZELENICA |
| ⬭ | PREDVIDENA SVETILKA CESTNE RAZSVETLJAVE |
| —›—›— | PREDVIDENA KANALIZACIJA (KANALIZIRANJE JARKA) |

PRONIG d.o.o.
Projektiranje nizkih gradenj in geodezija

Identifikacijska številka podjetja:

| | Ime in priimek | | Podpis |
|---|---|---|---|
| Vodja projekta: | J. Lapi, inž. grad. | G–1878 | |
| Odgovorni proj. | J. Lapi, inž. grad. | G–1878 | |
| Projektiral | D. Baš, u.d.i.geod. | Geo–0227 | |

Vrsta načrta: 3. Načrt gradbenih konstrukcij

Investitor:
OBČINA BREŽICE
CESTA PRVIH BORCEV 18, 8250 BREŽICE

Objekt:
IZGRADNJA PLOČNIKA VRHJE
– OB LC 024323 – VRHJE – KAPELE V DOLŽINI CCA 630m IN
– OB LC 024322 – ZG. SLOGONSKO – VRHJE V DOLŽINI CCA 1360m

Risba:
GRADBENA SITUACIJA IN SITUACIJA PROMETNE SIGNALIZACIJE
1. FAZA
P14–P27

| Vrsta projekta: | Datum risbe: | Številka projekta: | Številka načrta: | Merilo: | Številka risbe: |
|---|---|---|---|---|---|
| PZI | oktober 2018 | 705/2018 | 705/2018–1 | 1:250 | 3.5.2.2 |

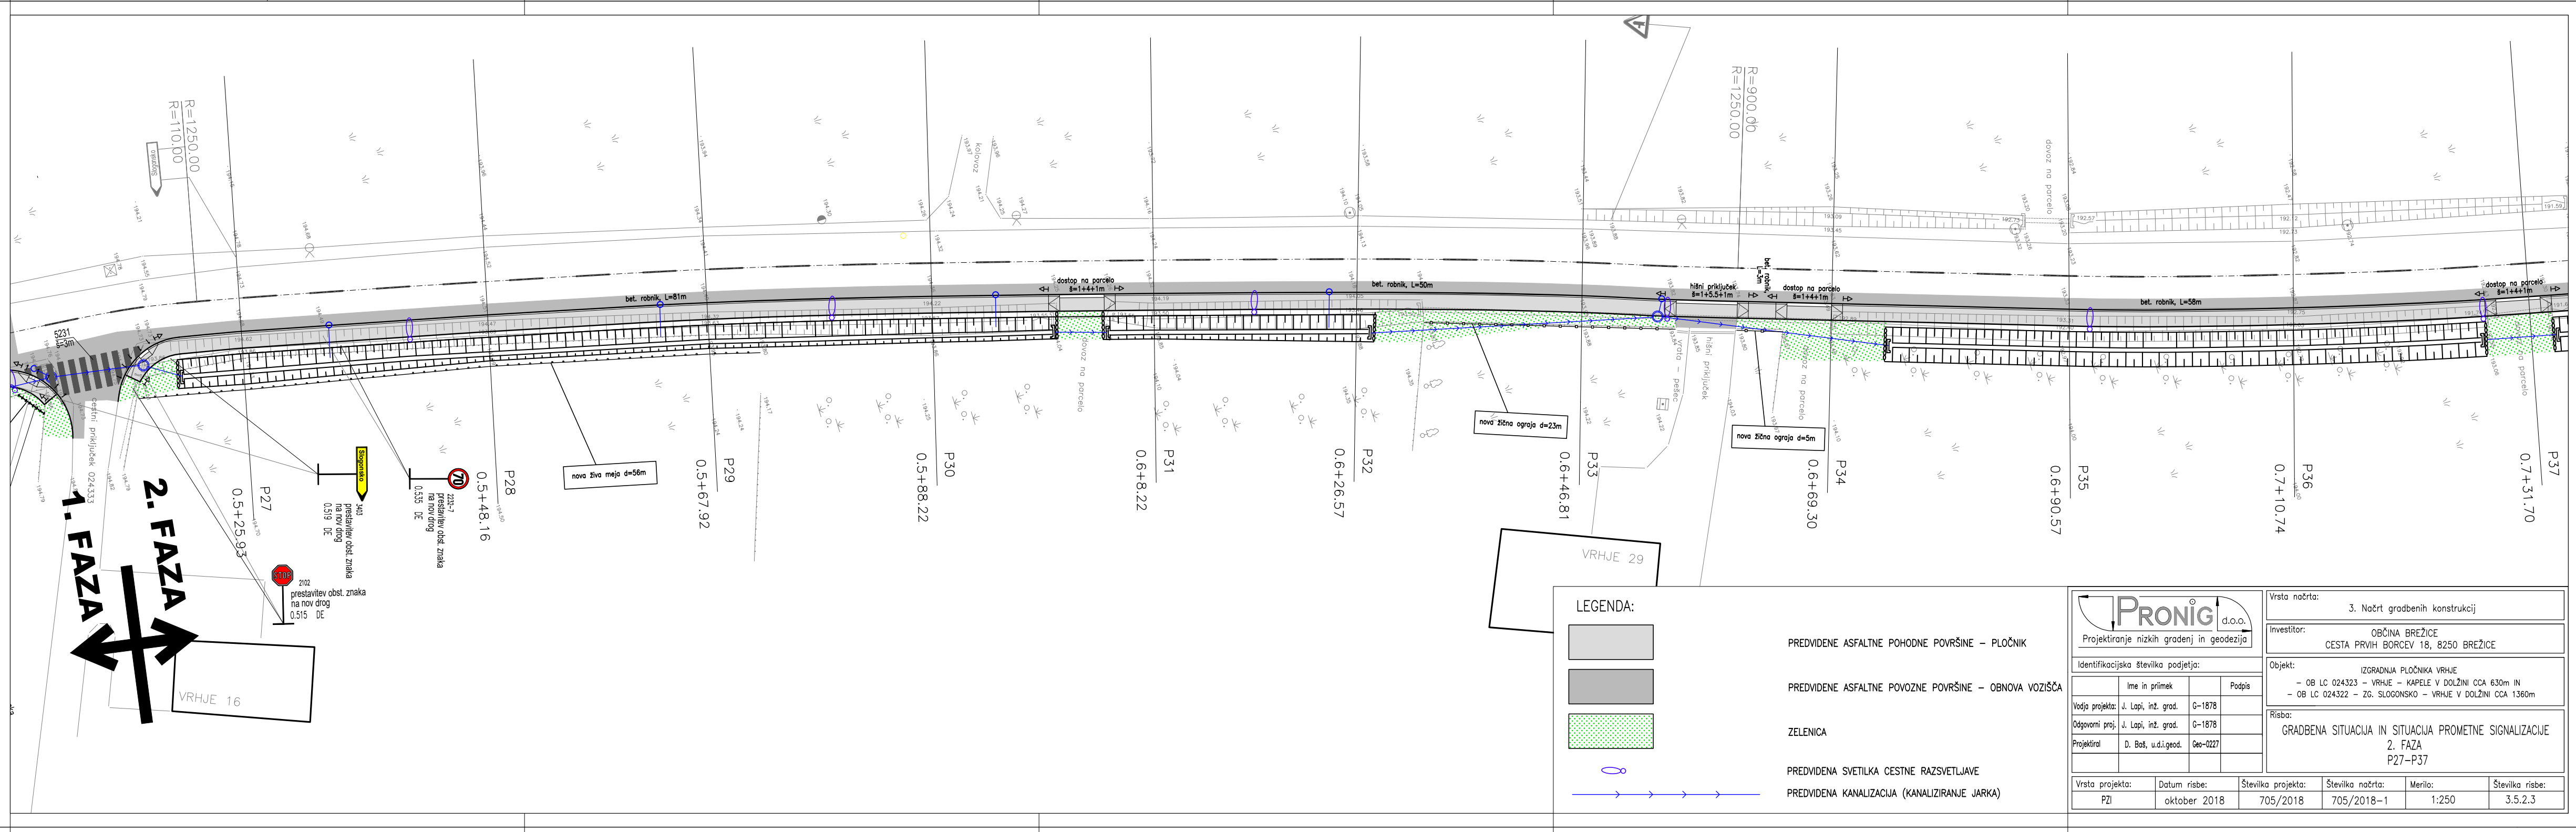

LEGENDA:

| | |
|---|---|
| ▨ | PREDVIDENE ASFALTNE POHODNE POVRŠINE – PLOČNIK |
| ▨ | PREDVIDENE ASFALTNE POVOZNE POVRŠINE – OBNOVA VOZIŠČA |
| 🟩 | ZELENICA |
| ⬭ | PREDVIDENA SVETILKA CESTNE RAZSVETLJAVE |
| —›—›— | PREDVIDENA KANALIZACIJA (KANALIZIRANJE JARKA) |

PRONIG d.o.o.
Projektiranje nizkih gradenj in geodezija

Identifikacijska številka podjetja:

| | Ime in priimek | | Podpis |
|---|---|---|---|
| Vodja projekta: | J. Lapi, inž. grad. | G–1878 | |
| Odgovorni proj. | J. Lapi, inž. grad. | G–1878 | |
| Projektiral | D. Baš, u.d.i.geod. | Geo–0227 | |

Vrsta načrta: 3. Načrt gradbenih konstrukcij

Investitor:
OBČINA BREŽICE
CESTA PRVIH BORCEV 18, 8250 BREŽICE

Objekt:
IZGRADNJA PLOČNIKA VRHJE
– OB LC 024323 – VRHJE – KAPELE V DOLŽINI CCA 630m IN
– OB LC 024322 – ZG. SLOGONSKO – VRHJE V DOLŽINI CCA 1360m

Risba:
GRADBENA SITUACIJA IN SITUACIJA PROMETNE SIGNALIZACIJE
2. FAZA
P27–P37

| Vrsta projekta: | Datum risbe: | Številka projekta: | Številka načrta: | Merilo: | Številka risbe: |
|---|---|---|---|---|---|
| PZI | oktober 2018 | 705/2018 | 705/2018–1 | 1:250 | 3.5.2.3 |

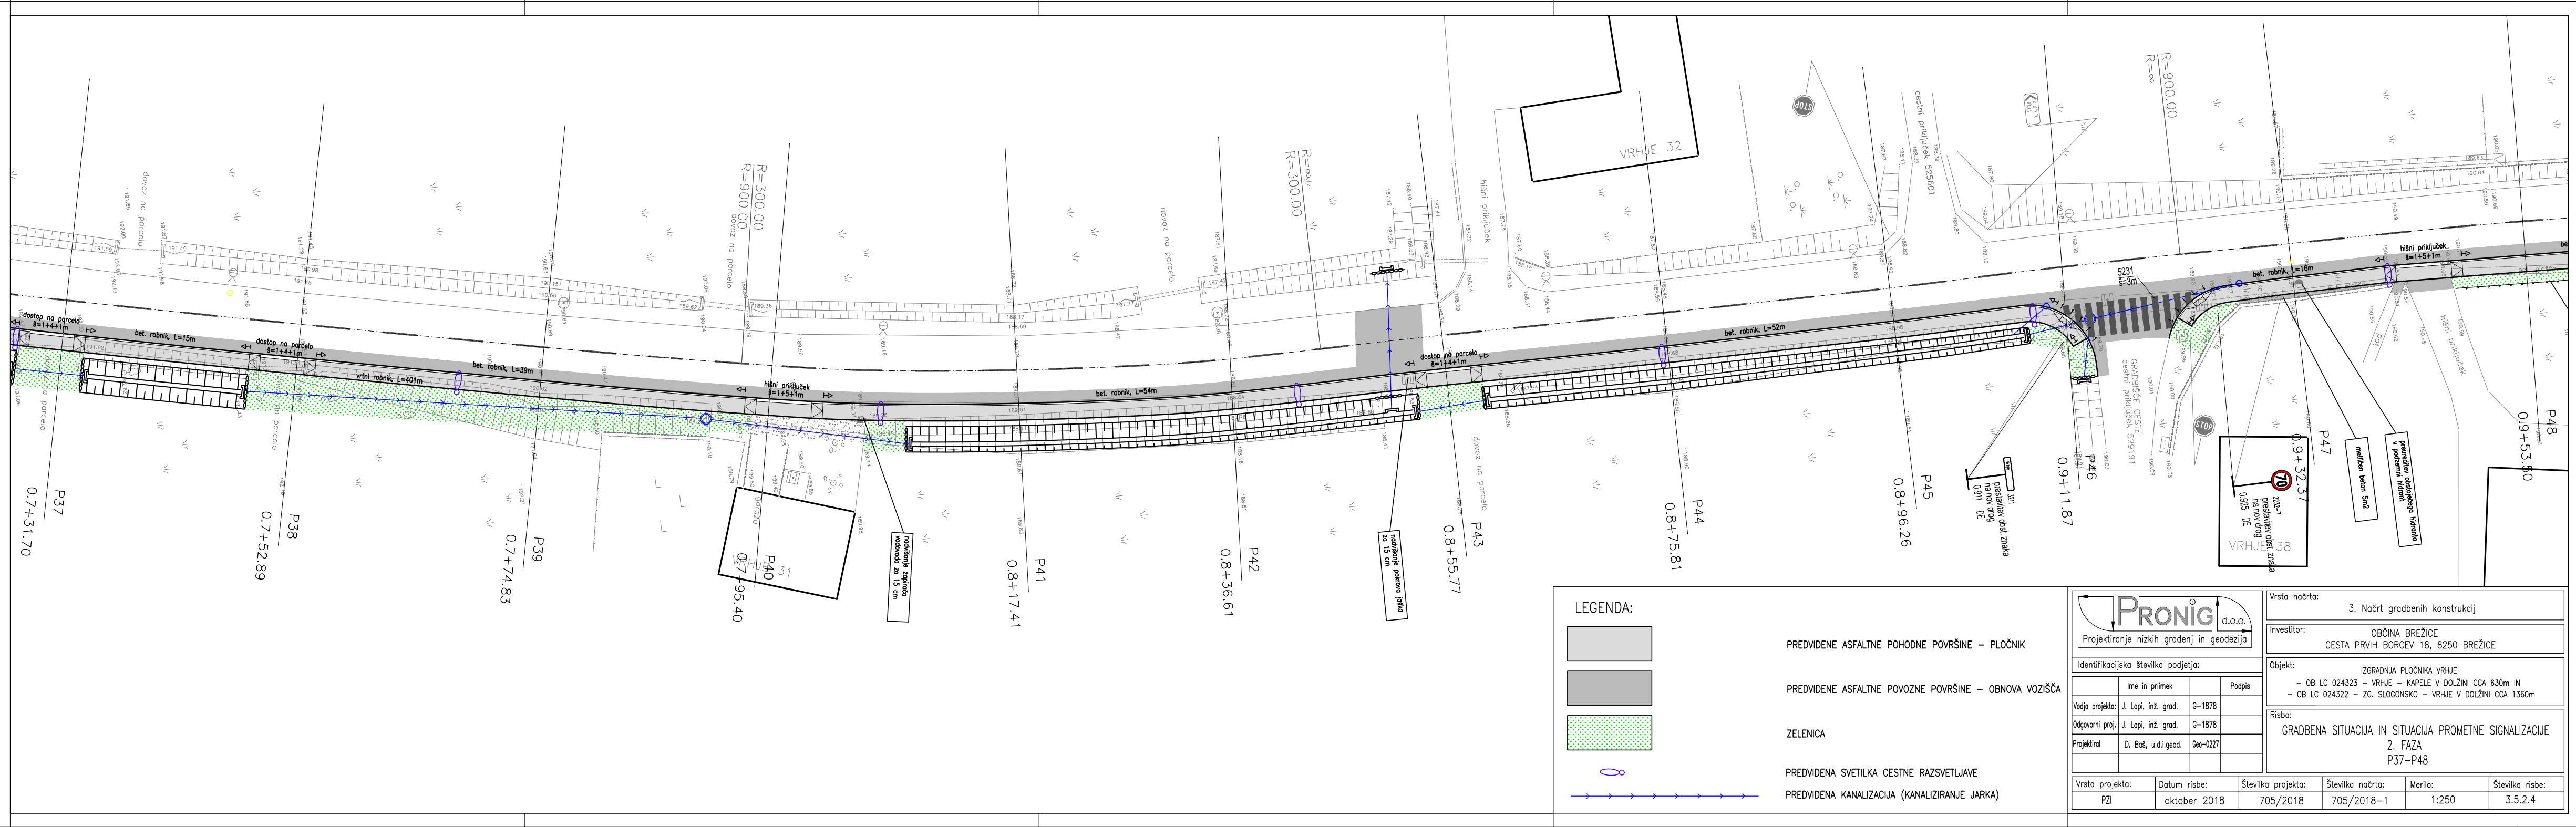

P47
0.9+32.37
P48
0.9+53.50
VRHJE 38
2232-7
prestavitev obst. znaka na nov drog
0.925 DE
metličen beton 5m2
preureditev obstoječega hidranta v podzemni hidrant

LEGENDA:

| | |
|---|---|
| ▨ | PREDVIDENE ASFALTNE POHODNE POVRŠINE – PLOČNIK |
| ▨ | PREDVIDENE ASFALTNE POVOZNE POVRŠINE – OBNOVA VOZIŠČA |
| 🟩 | ZELENICA |
| ⬭ | PREDVIDENA SVETILKA CESTNE RAZSVETLJAVE |
| —›—›— | PREDVIDENA KANALIZACIJA (KANALIZIRANJE JARKA) |

PRONIG d.o.o.
Projektiranje nizkih gradenj in geodezija

Identifikacijska številka podjetja:

| | Ime in priimek | | Podpis |
|---|---|---|---|
| Vodja projekta: | J. Lapi, inž. grad. | G–1878 | |
| Odgovorni proj. | J. Lapi, inž. grad. | G–1878 | |
| Projektiral | D. Baš, u.d.i.geod. | Geo–0227 | |

Vrsta načrta: 3. Načrt gradbenih konstrukcij

Investitor:
OBČINA BREŽICE
CESTA PRVIH BORCEV 18, 8250 BREŽICE

Objekt:
IZGRADNJA PLOČNIKA VRHJE
– OB LC 024323 – VRHJE – KAPELE V DOLŽINI CCA 630m IN
– OB LC 024322 – ZG. SLOGONSKO – VRHJE V DOLŽINI CCA 1360m

Risba:
GRADBENA SITUACIJA IN SITUACIJA PROMETNE SIGNALIZACIJE
2. FAZA
P37–P48

| Vrsta projekta: | Datum risbe: | Številka projekta: | Številka načrta: | Merilo: | Številka risbe: |
|---|---|---|---|---|---|
| PZI | oktober 2018 | 705/2018 | 705/2018–1 | 1:250 | 3.5.2.4 |

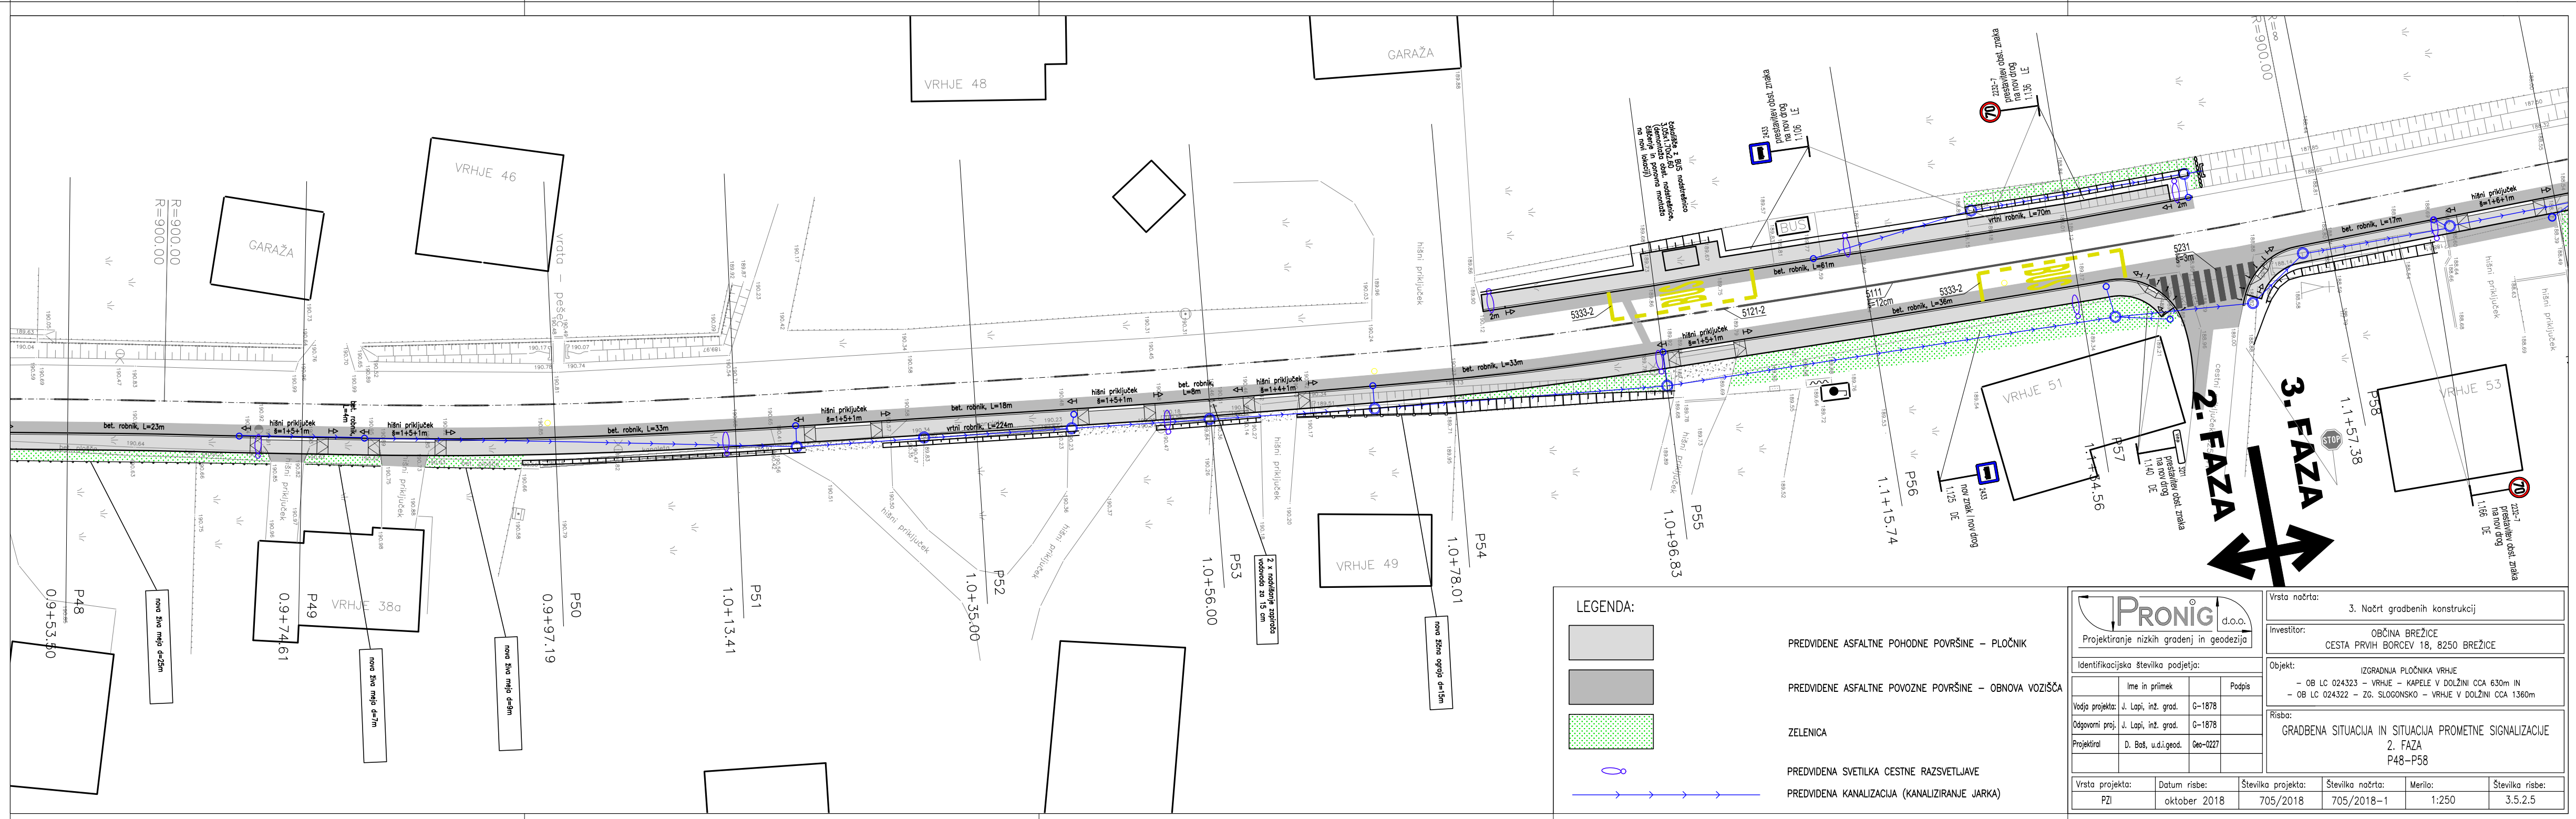

LEGENDA:

| | |
|---|---|
| ▨ | PREDVIDENE ASFALTNE POHODNE POVRŠINE – PLOČNIK |
| ▨ | PREDVIDENE ASFALTNE POVOZNE POVRŠINE – OBNOVA VOZIŠČA |
| 🟩 | ZELENICA |
| ⬭ | PREDVIDENA SVETILKA CESTNE RAZSVETLJAVE |
| —›—›— | PREDVIDENA KANALIZACIJA (KANALIZIRANJE JARKA) |

PRONIG d.o.o.
Projektiranje nizkih gradenj in geodezija

Identifikacijska številka podjetja:

| | Ime in priimek | | Podpis |
|---|---|---|---|
| Vodja projekta: | J. Lapi, inž. grad. | G–1878 | |
| Odgovorni proj. | J. Lapi, inž. grad. | G–1878 | |
| Projektiral | D. Baš, u.d.i.geod. | Geo–0227 | |

Vrsta načrta: 3. Načrt gradbenih konstrukcij

Investitor:
OBČINA BREŽICE
CESTA PRVIH BORCEV 18, 8250 BREŽICE

Objekt:
IZGRADNJA PLOČNIKA VRHJE
– OB LC 024323 – VRHJE – KAPELE V DOLŽINI CCA 630m IN
– OB LC 024322 – ZG. SLOGONSKO – VRHJE V DOLŽINI CCA 1360m

Risba:
GRADBENA SITUACIJA IN SITUACIJA PROMETNE SIGNALIZACIJE
2. FAZA
P48–P58

| Vrsta projekta: | Datum risbe: | Številka projekta: | Številka načrta: | Merilo: | Številka risbe: |
|---|---|---|---|---|---|
| PZI | oktober 2018 | 705/2018 | 705/2018–1 | 1:250 | 3.5.2.5 |

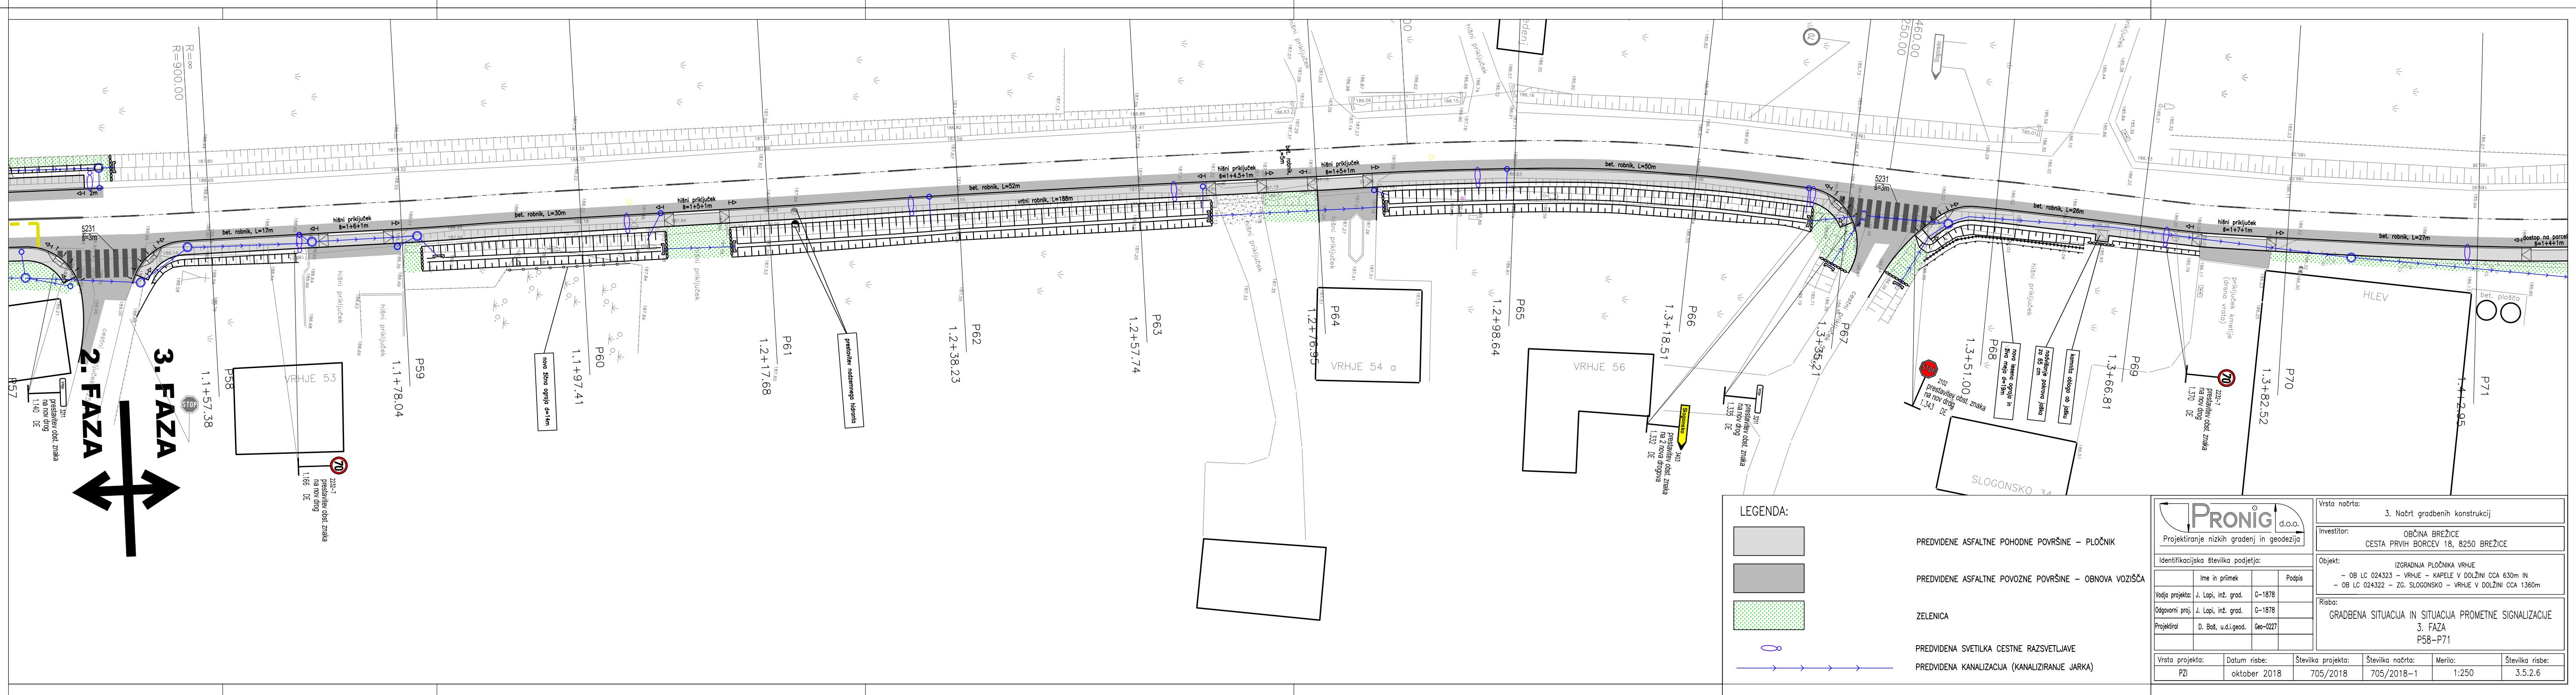

LEGENDA:

| | |
|---|---|
| ▨ | PREDVIDENE ASFALTNE POHODNE POVRŠINE – PLOČNIK |
| ▨ | PREDVIDENE ASFALTNE POVOZNE POVRŠINE – OBNOVA VOZIŠČA |
| 🟩 | ZELENICA |
| ⬭ | PREDVIDENA SVETILKA CESTNE RAZSVETLJAVE |
| —›—›— | PREDVIDENA KANALIZACIJA (KANALIZIRANJE JARKA) |

PRONIG d.o.o.
Projektiranje nizkih gradenj in geodezija

Identifikacijska številka podjetja:

| | Ime in priimek | | Podpis |
|---|---|---|---|
| Vodja projekta: | J. Lapi, inž. grad. | G–1878 | |
| Odgovorni proj. | J. Lapi, inž. grad. | G–1878 | |
| Projektiral | D. Baš, u.d.i.geod. | Geo–0227 | |

Vrsta načrta: 3. Načrt gradbenih konstrukcij

Investitor:
OBČINA BREŽICE
CESTA PRVIH BORCEV 18, 8250 BREŽICE

Objekt:
IZGRADNJA PLOČNIKA VRHJE
– OB LC 024323 – VRHJE – KAPELE V DOLŽINI CCA 630m IN
– OB LC 024322 – ZG. SLOGONSKO – VRHJE V DOLŽINI CCA 1360m

Risba:
GRADBENA SITUACIJA IN SITUACIJA PROMETNE SIGNALIZACIJE
3. FAZA
P58–P71

| Vrsta projekta: | Datum risbe: | Številka projekta: | Številka načrta: | Merilo: | Številka risbe: |
|---|---|---|---|---|---|
| PZI | oktober 2018 | 705/2018 | 705/2018–1 | 1:250 | 3.5.2.6 |

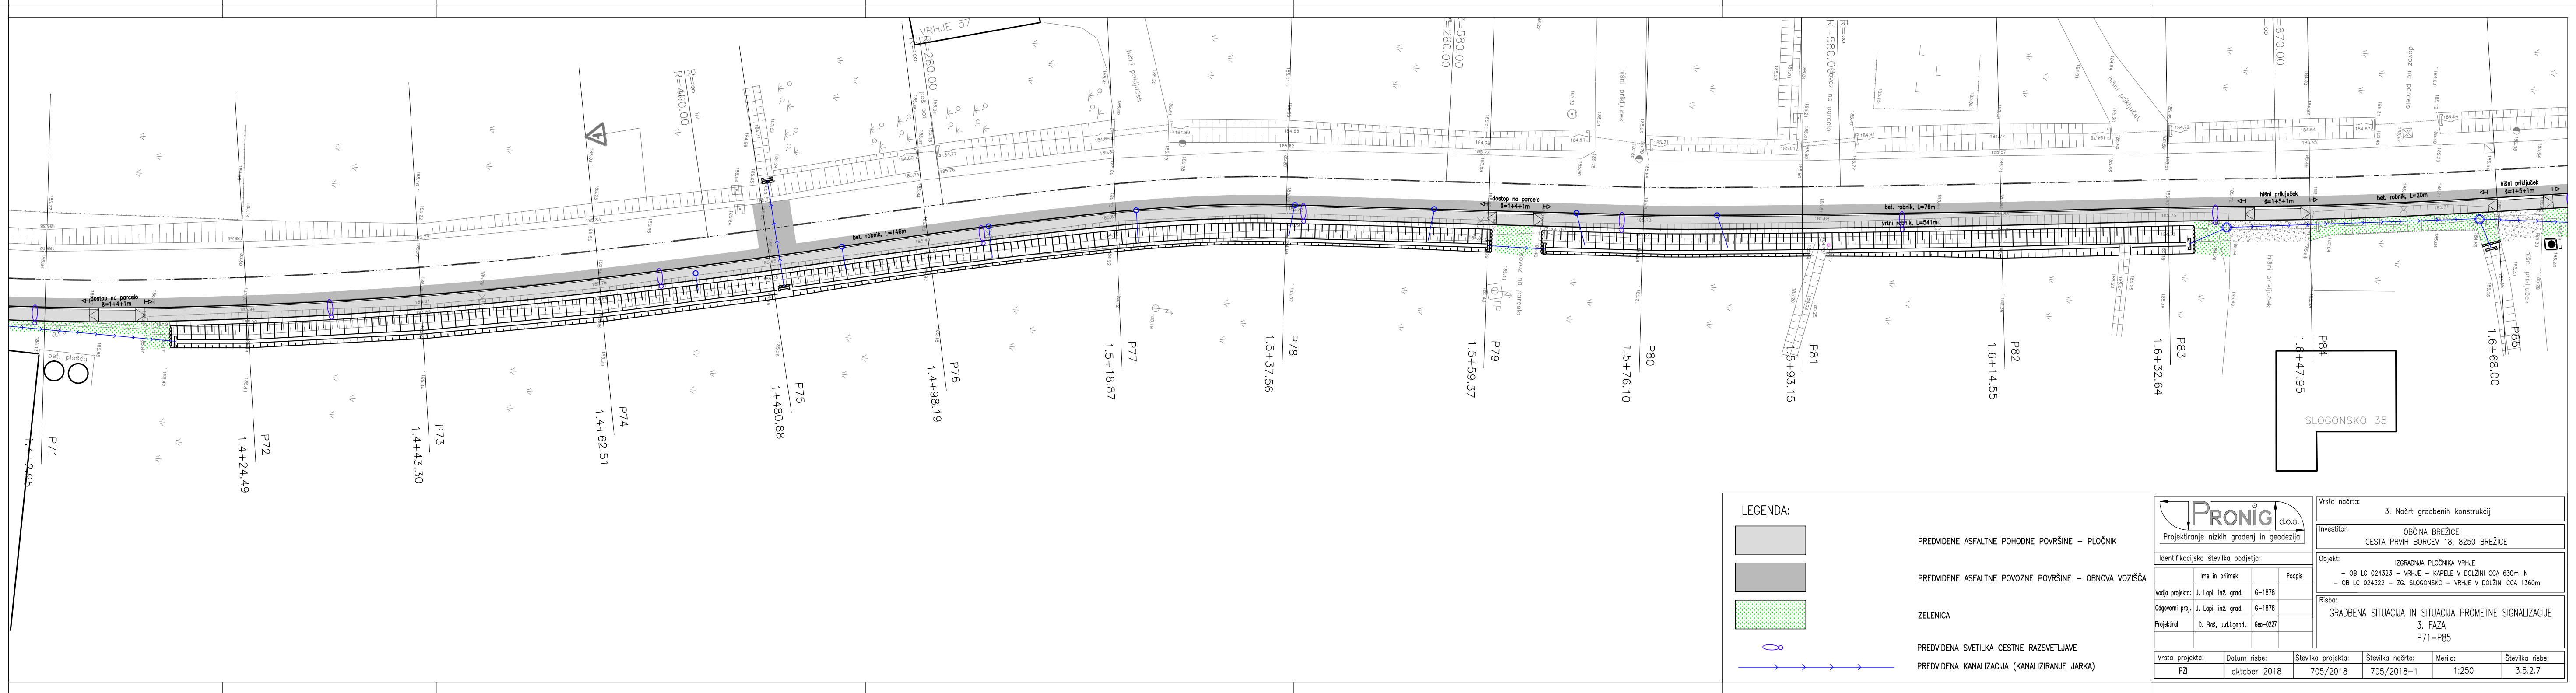

LEGENDA:

| | |
|---|---|
| ▨ | PREDVIDENE ASFALTNE POHODNE POVRŠINE – PLOČNIK |
| ▨ | PREDVIDENE ASFALTNE POVOZNE POVRŠINE – OBNOVA VOZIŠČA |
| 🟩 | ZELENICA |
| ⬭ | PREDVIDENA SVETILKA CESTNE RAZSVETLJAVE |
| —›—›— | PREDVIDENA KANALIZACIJA (KANALIZIRANJE JARKA) |

PRONIG d.o.o.
Projektiranje nizkih gradenj in geodezija

Identifikacijska številka podjetja:

| | Ime in priimek | | Podpis |
|---|---|---|---|
| Vodja projekta: | J. Lapi, inž. grad. | G–1878 | |
| Odgovorni proj. | J. Lapi, inž. grad. | G–1878 | |
| Projektiral | D. Baš, u.d.i.geod. | Geo–0227 | |

Vrsta načrta: 3. Načrt gradbenih konstrukcij

Investitor:
OBČINA BREŽICE
CESTA PRVIH BORCEV 18, 8250 BREŽICE

Objekt:
IZGRADNJA PLOČNIKA VRHJE
– OB LC 024323 – VRHJE – KAPELE V DOLŽINI CCA 630m IN
– OB LC 024322 – ZG. SLOGONSKO – VRHJE V DOLŽINI CCA 1360m

Risba:
GRADBENA SITUACIJA IN SITUACIJA PROMETNE SIGNALIZACIJE
3. FAZA
P71–P85

| Vrsta projekta: | Datum risbe: | Številka projekta: | Številka načrta: | Merilo: | Številka risbe: |
|---|---|---|---|---|---|
| PZI | oktober 2018 | 705/2018 | 705/2018–1 | 1:250 | 3.5.2.7 |

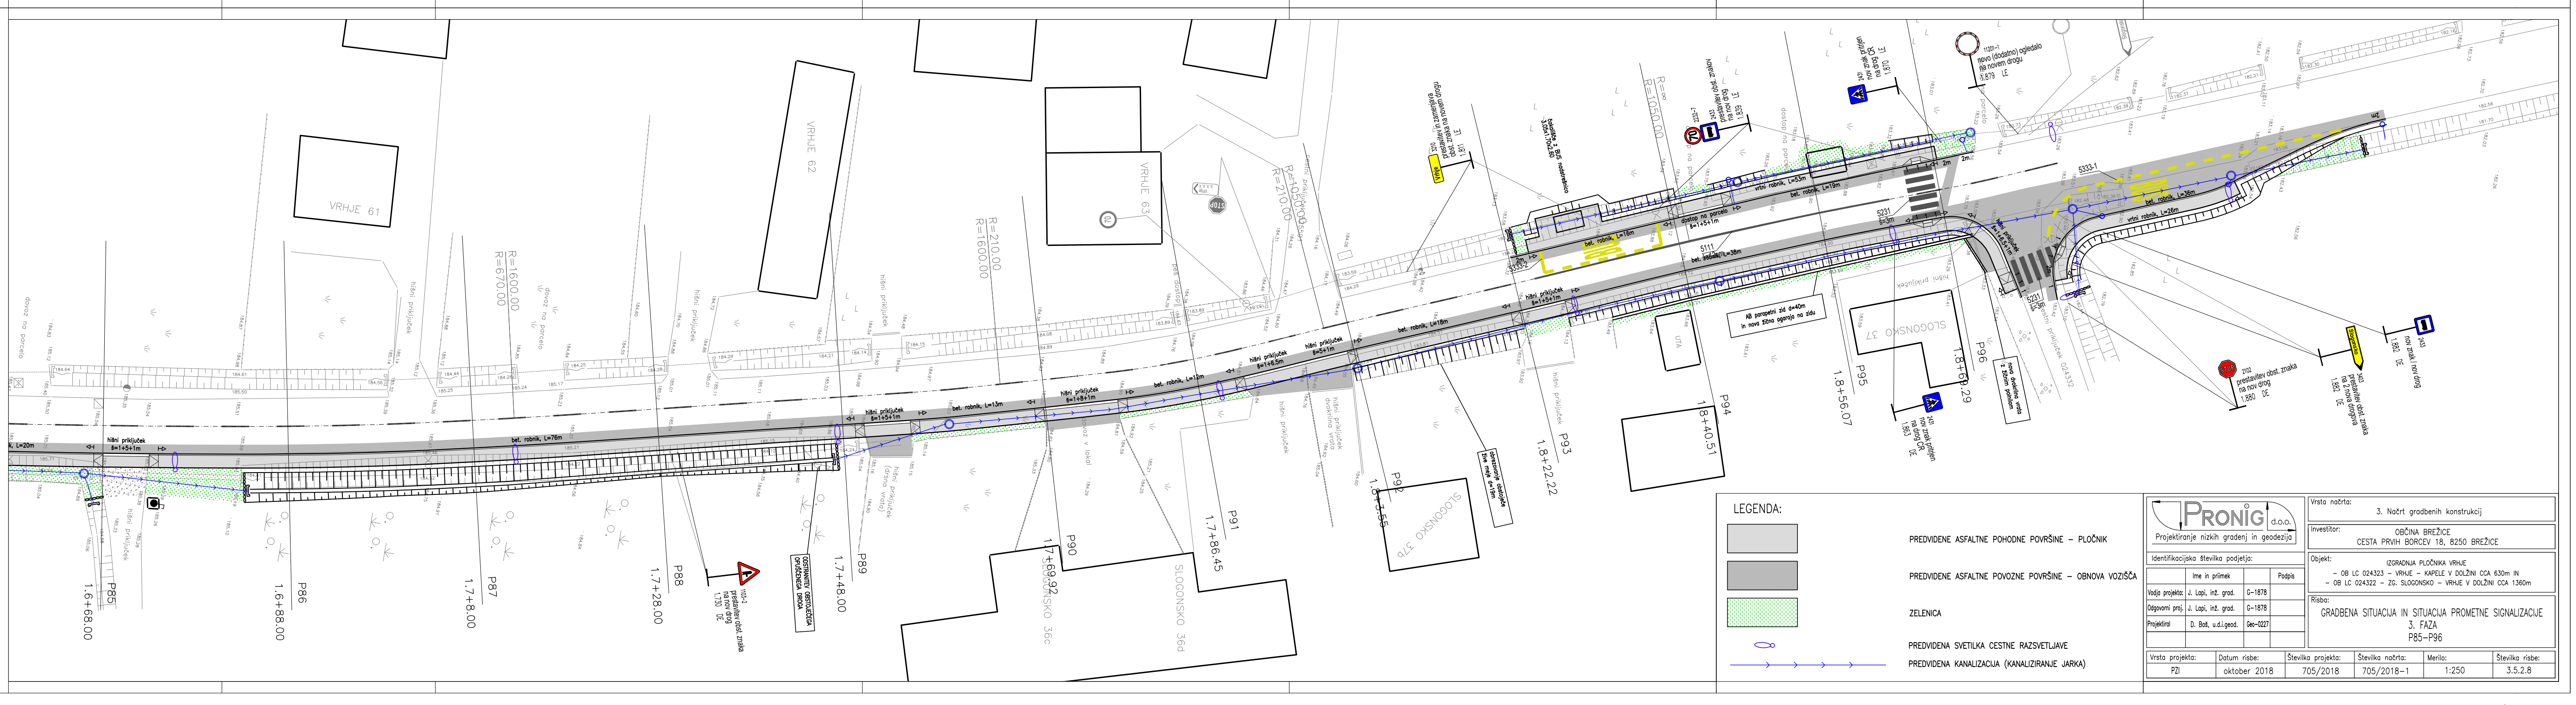

LEGENDA:

| | |
|---|---|
| ▨ | PREDVIDENE ASFALTNE POHODNE POVRŠINE – PLOČNIK |
| ▨ | PREDVIDENE ASFALTNE POVOZNE POVRŠINE – OBNOVA VOZIŠČA |
| 🟩 | ZELENICA |
| ⬭ | PREDVIDENA SVETILKA CESTNE RAZSVETLJAVE |
| —›—›— | PREDVIDENA KANALIZACIJA (KANALIZIRANJE JARKA) |

PRONIG d.o.o.
Projektiranje nizkih gradenj in geodezija

Identifikacijska številka podjetja:

| | Ime in priimek | | Podpis |
|---|---|---|---|
| Vodja projekta: | J. Lapi, inž. grad. | G–1878 | |
| Odgovorni proj. | J. Lapi, inž. grad. | G–1878 | |
| Projektiral | D. Baš, u.d.i.geod. | Geo–0227 | |

Vrsta načrta: 3. Načrt gradbenih konstrukcij

Investitor:
OBČINA BREŽICE
CESTA PRVIH BORCEV 18, 8250 BREŽICE

Objekt:
IZGRADNJA PLOČNIKA VRHJE
– OB LC 024323 – VRHJE – KAPELE V DOLŽINI CCA 630m IN
– OB LC 024322 – ZG. SLOGONSKO – VRHJE V DOLŽINI CCA 1360m

Risba:
GRADBENA SITUACIJA IN SITUACIJA PROMETNE SIGNALIZACIJE
3. FAZA
P85–P96

| Vrsta projekta: | Datum risbe: | Številka projekta: | Številka načrta: | Merilo: | Številka risbe: |
|---|---|---|---|---|---|
| PZI | oktober 2018 | 705/2018 | 705/2018–1 | 1:250 | 3.5.2.8 |