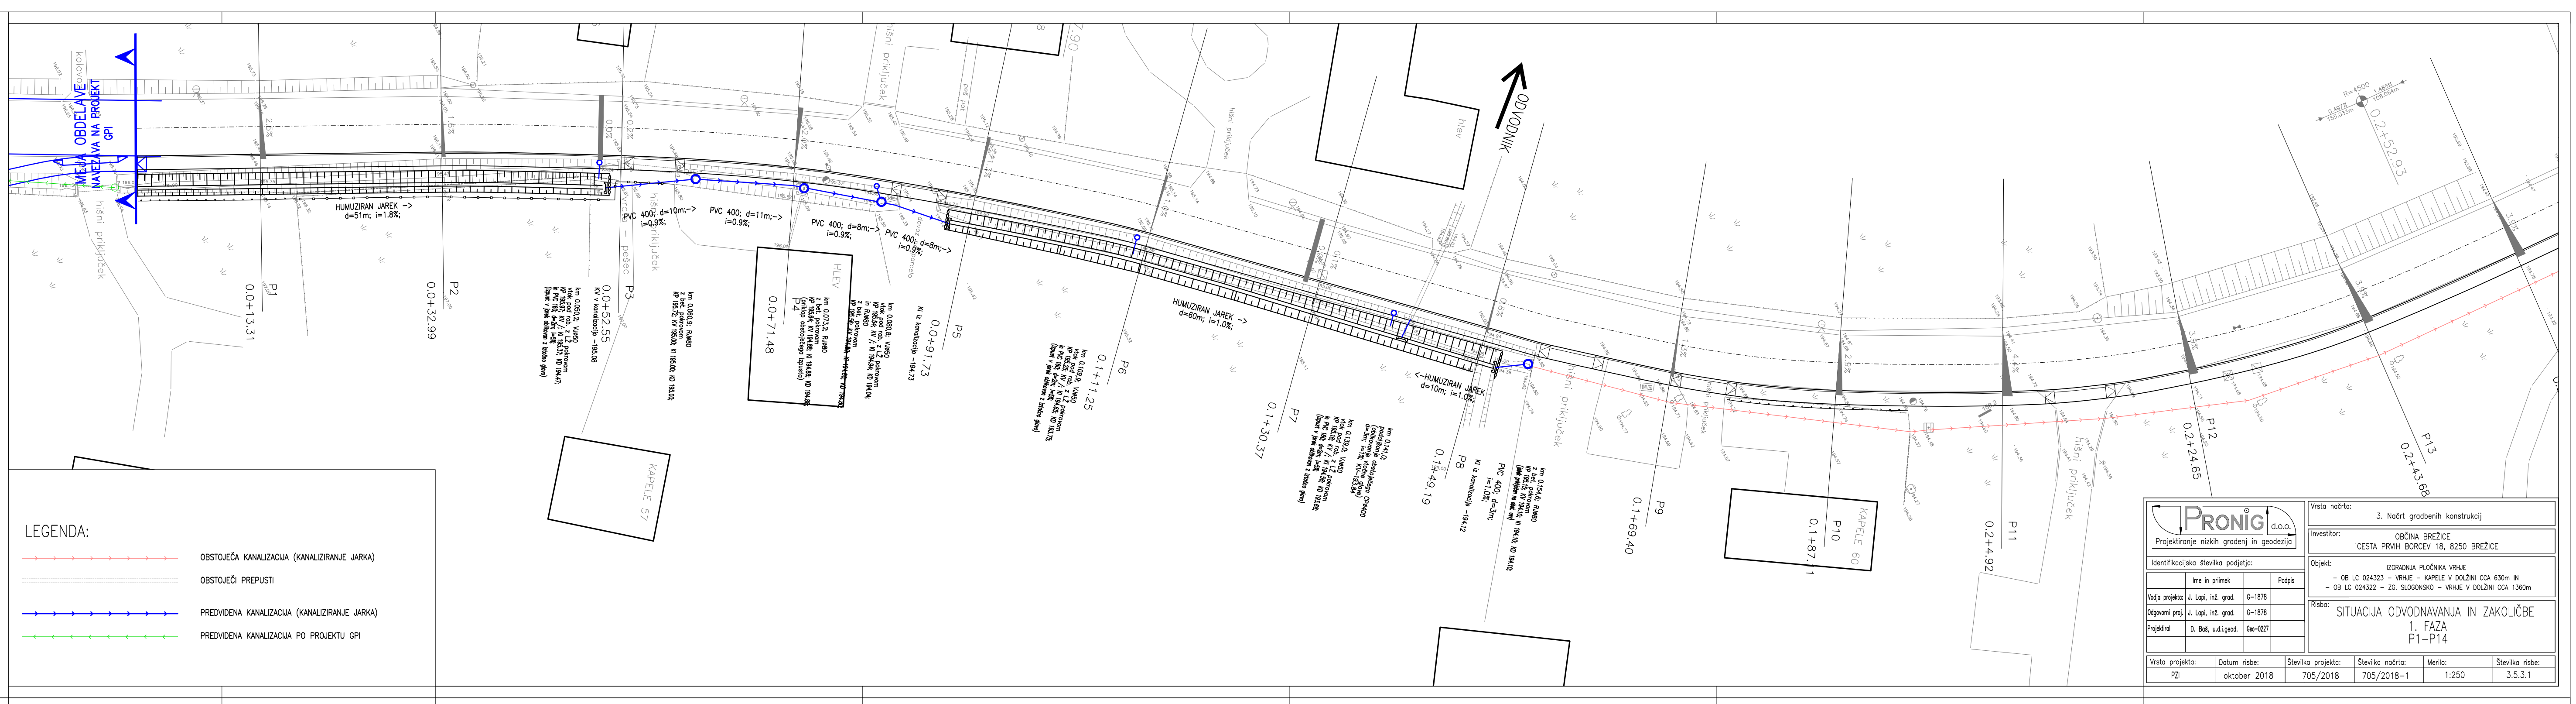

LEGENDA:

🟥	OBSTOJEČA KANALIZACIJA (KANALIZIRANJE JARKA)
┅	OBSTOJEČI PREPUSTI
🟦	PREDVIDENA KANALIZACIJA (KANALIZIRANJE JARKA)
🟩	PREDVIDENA KANALIZACIJA PO PROJEKTU GPI

PRONIG d.o.o.
Projektiranje nizkih gradenj in geodezija

Identifikacijska številka podjetja:			
	Ime in priimek		Podpis
Vodja projekta:	J. Lapi, inž. grad.	G-1878	
Odgovorni proj.	J. Lapi, inž. grad.	G-1878	
Projektiral	D. Baš, u.d.i.geod.	Geo-0227	

Vrsta načrta: 3. Načrt gradbenih konstrukcij

Investitor:
OBČINA BREŽICE
CESTA PRVIH BORCEV 18, 8250 BREŽICE

Objekt:
IZGRADNJA PLOČNIKA VRHJE
– OB LC 024323 – VRHJE – KAPELE V DOLŽINI CCA 630m IN
– OB LC 024322 – ZG. SLOGONSKO – VRHJE V DOLŽINI CCA 1360m

Risba:
SITUACIJA ODVODNAVANJA IN ZAKOLIČBE
1. FAZA
P1–P14

Vrsta projekta:	Datum risbe:	Številka projekta:	Številka načrta:	Merilo:	Številka risbe:
PZI	oktober 2018	705/2018	705/2018–1	1:250	3.5.3.1

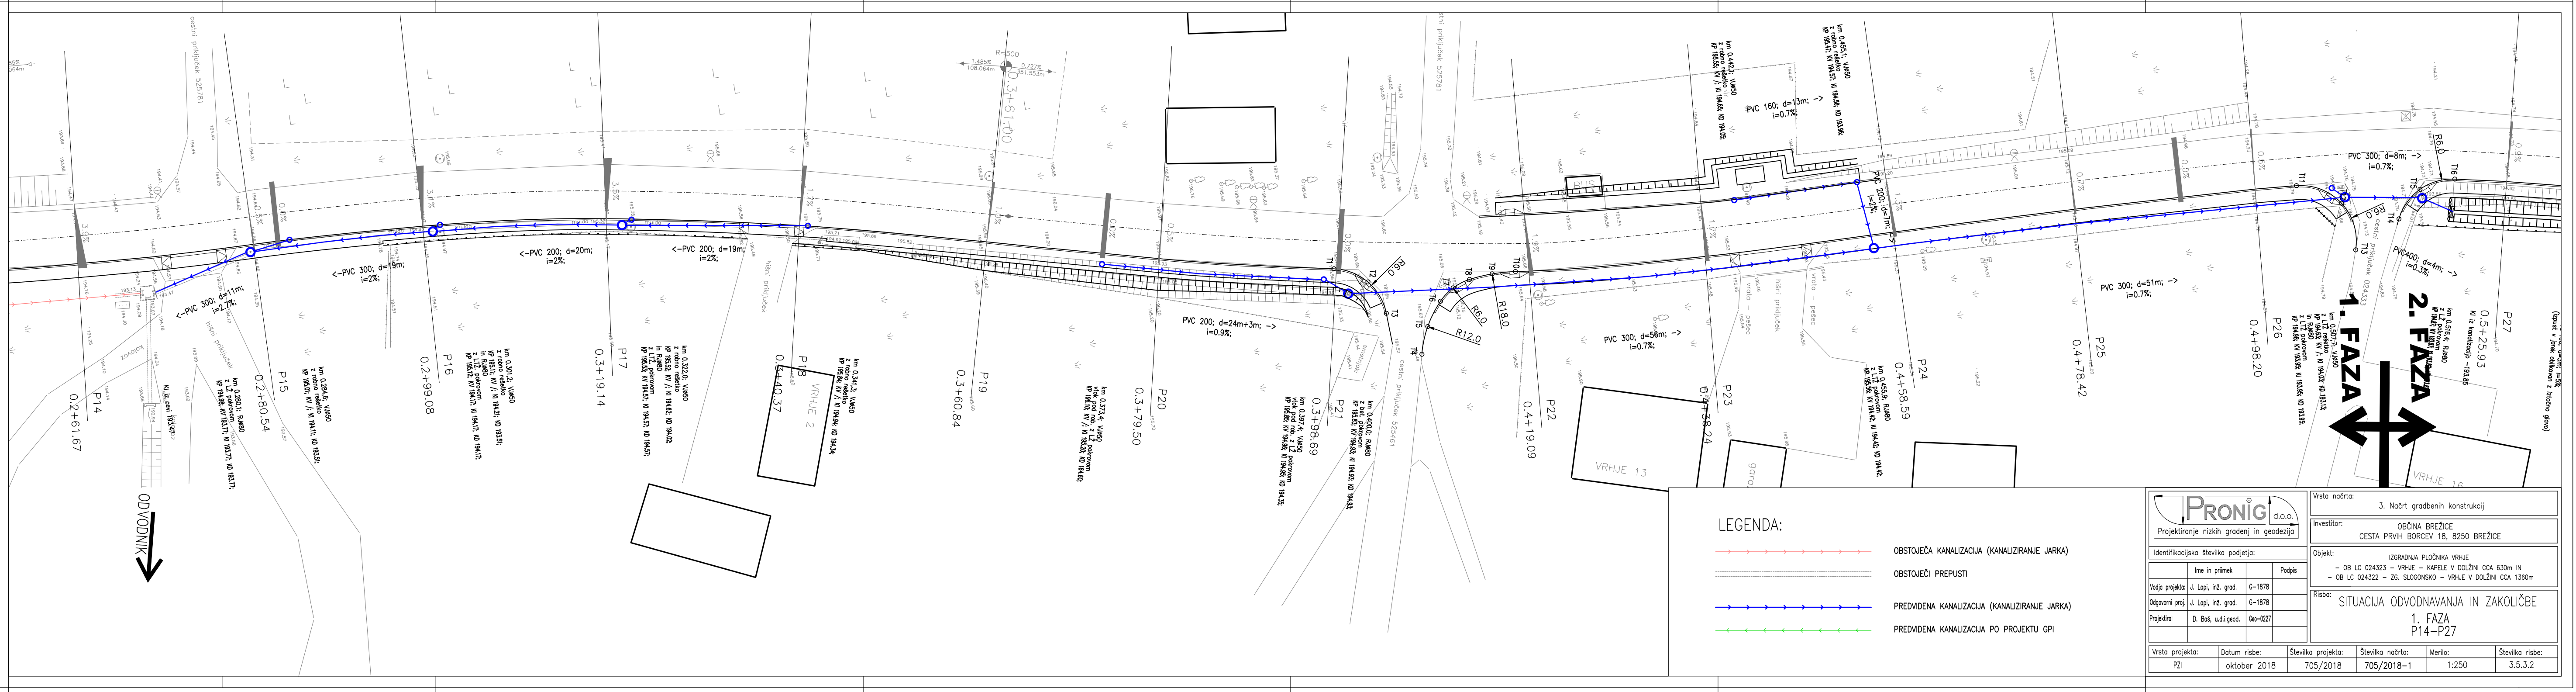

LEGENDA:

🟥	OBSTOJEČA KANALIZACIJA (KANALIZIRANJE JARKA)
┅	OBSTOJEČI PREPUSTI
🟦	PREDVIDENA KANALIZACIJA (KANALIZIRANJE JARKA)
🟩	PREDVIDENA KANALIZACIJA PO PROJEKTU GPI

PRONIG d.o.o.
Projektiranje nizkih gradenj in geodezija

Identifikacijska številka podjetja:			
	Ime in priimek		Podpis
Vodja projekta:	J. Lapi, inž. grad.	G-1878	
Odgovorni proj.	J. Lapi, inž. grad.	G-1878	
Projektiral	D. Baš, u.d.i.geod.	Geo-0227	

Vrsta načrta: 3. Načrt gradbenih konstrukcij

Investitor:
OBČINA BREŽICE
CESTA PRVIH BORCEV 18, 8250 BREŽICE

Objekt:
IZGRADNJA PLOČNIKA VRHJE
– OB LC 024323 – VRHJE – KAPELE V DOLŽINI CCA 630m IN
– OB LC 024322 – ZG. SLOGONSKO – VRHJE V DOLŽINI CCA 1360m

Risba:
SITUACIJA ODVODNAVANJA IN ZAKOLIČBE
1. FAZA
P14–P27

Vrsta projekta:	Datum risbe:	Številka projekta:	Številka načrta:	Merilo:	Številka risbe:
PZI	oktober 2018	705/2018	705/2018–1	1:250	3.5.3.2

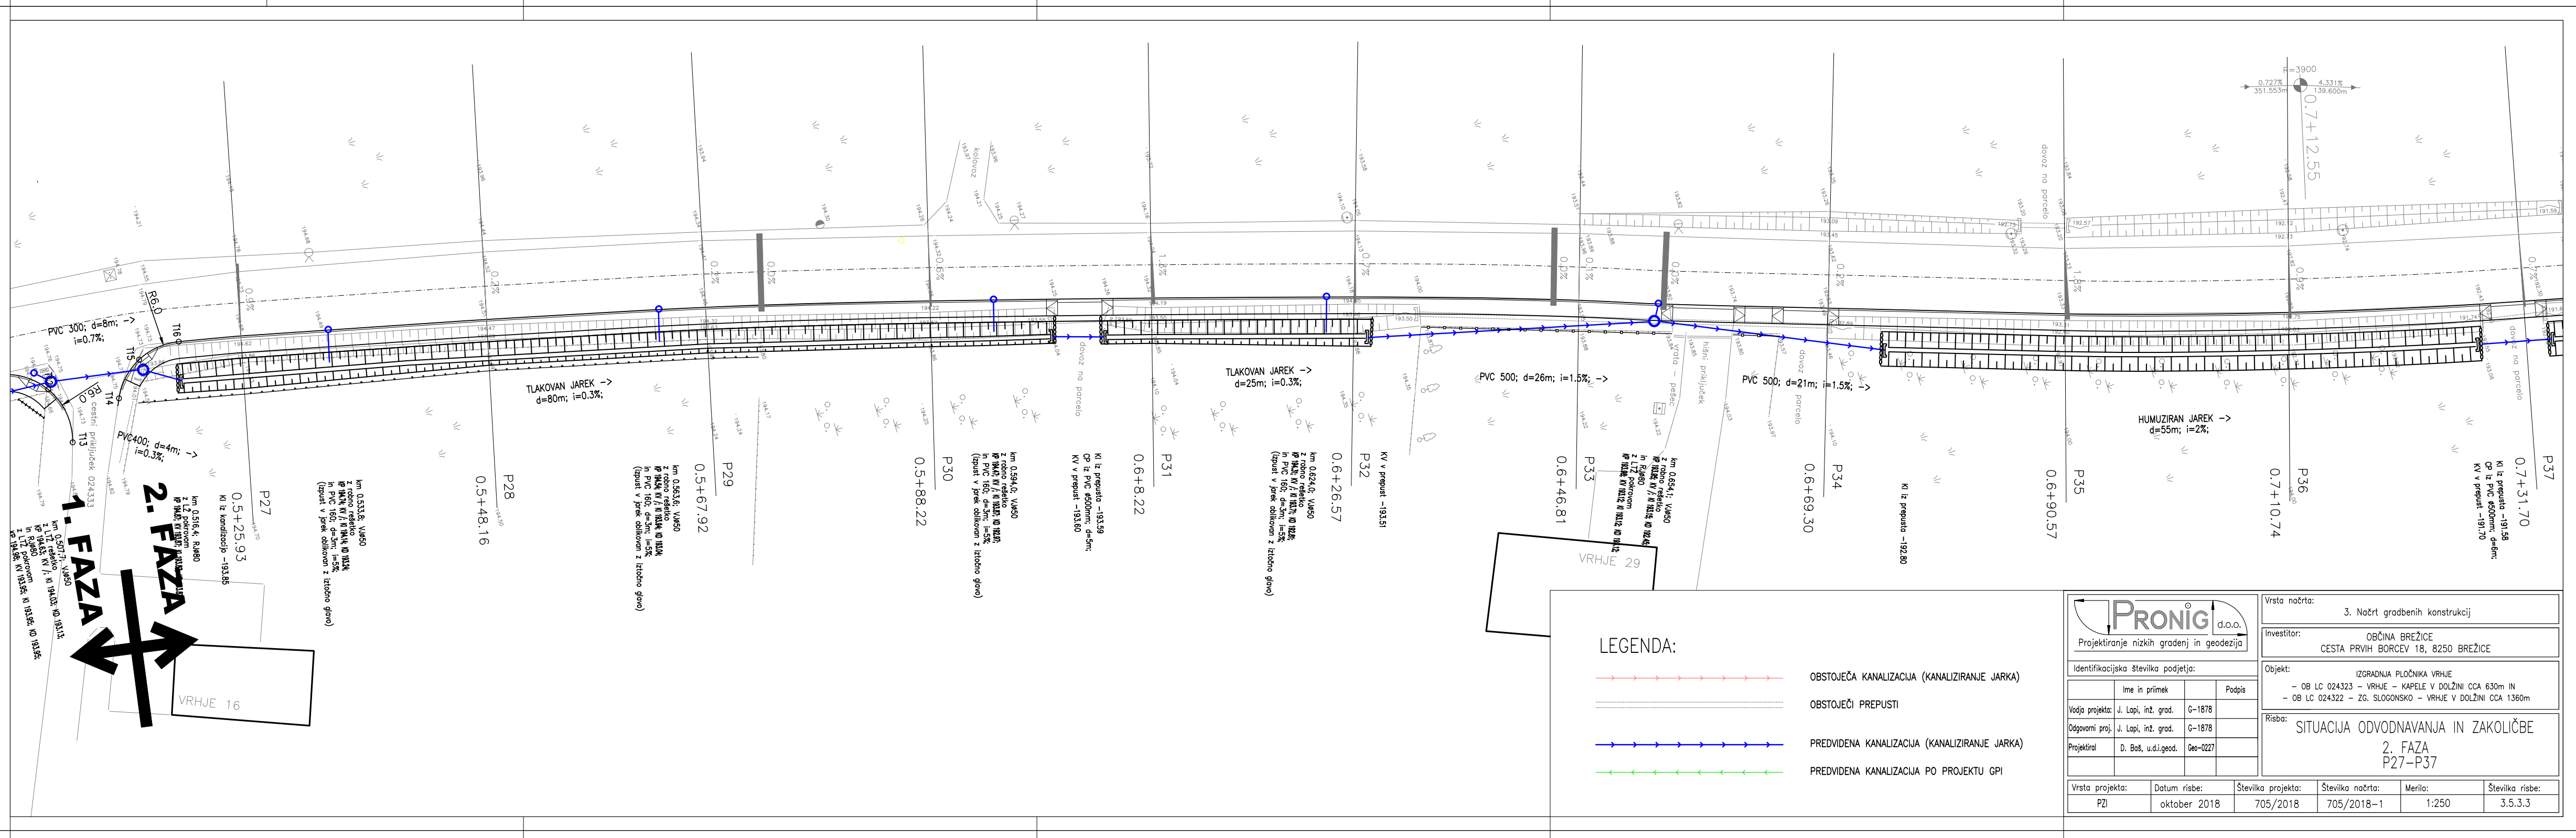

LEGENDA:

🟥	OBSTOJEČA KANALIZACIJA (KANALIZIRANJE JARKA)
┅	OBSTOJEČI PREPUSTI
🟦	PREDVIDENA KANALIZACIJA (KANALIZIRANJE JARKA)
🟩	PREDVIDENA KANALIZACIJA PO PROJEKTU GPI

PRONIG d.o.o.
Projektiranje nizkih gradenj in geodezija

Identifikacijska številka podjetja:			
	Ime in priimek		Podpis
Vodja projekta:	J. Lapi, inž. grad.	G-1878	
Odgovorni proj.	J. Lapi, inž. grad.	G-1878	
Projektiral	D. Baš, u.d.i.geod.	Geo-0227	

Vrsta načrta: 3. Načrt gradbenih konstrukcij

Investitor:
OBČINA BREŽICE
CESTA PRVIH BORCEV 18, 8250 BREŽICE

Objekt:
IZGRADNJA PLOČNIKA VRHJE
– OB LC 024323 – VRHJE – KAPELE V DOLŽINI CCA 630m IN
– OB LC 024322 – ZG. SLOGONSKO – VRHJE V DOLŽINI CCA 1360m

Risba:
SITUACIJA ODVODNAVANJA IN ZAKOLIČBE
2. FAZA
P27–P37

Vrsta projekta:	Datum risbe:	Številka projekta:	Številka načrta:	Merilo:	Številka risbe:
PZI	oktober 2018	705/2018	705/2018–1	1:250	3.5.3.3

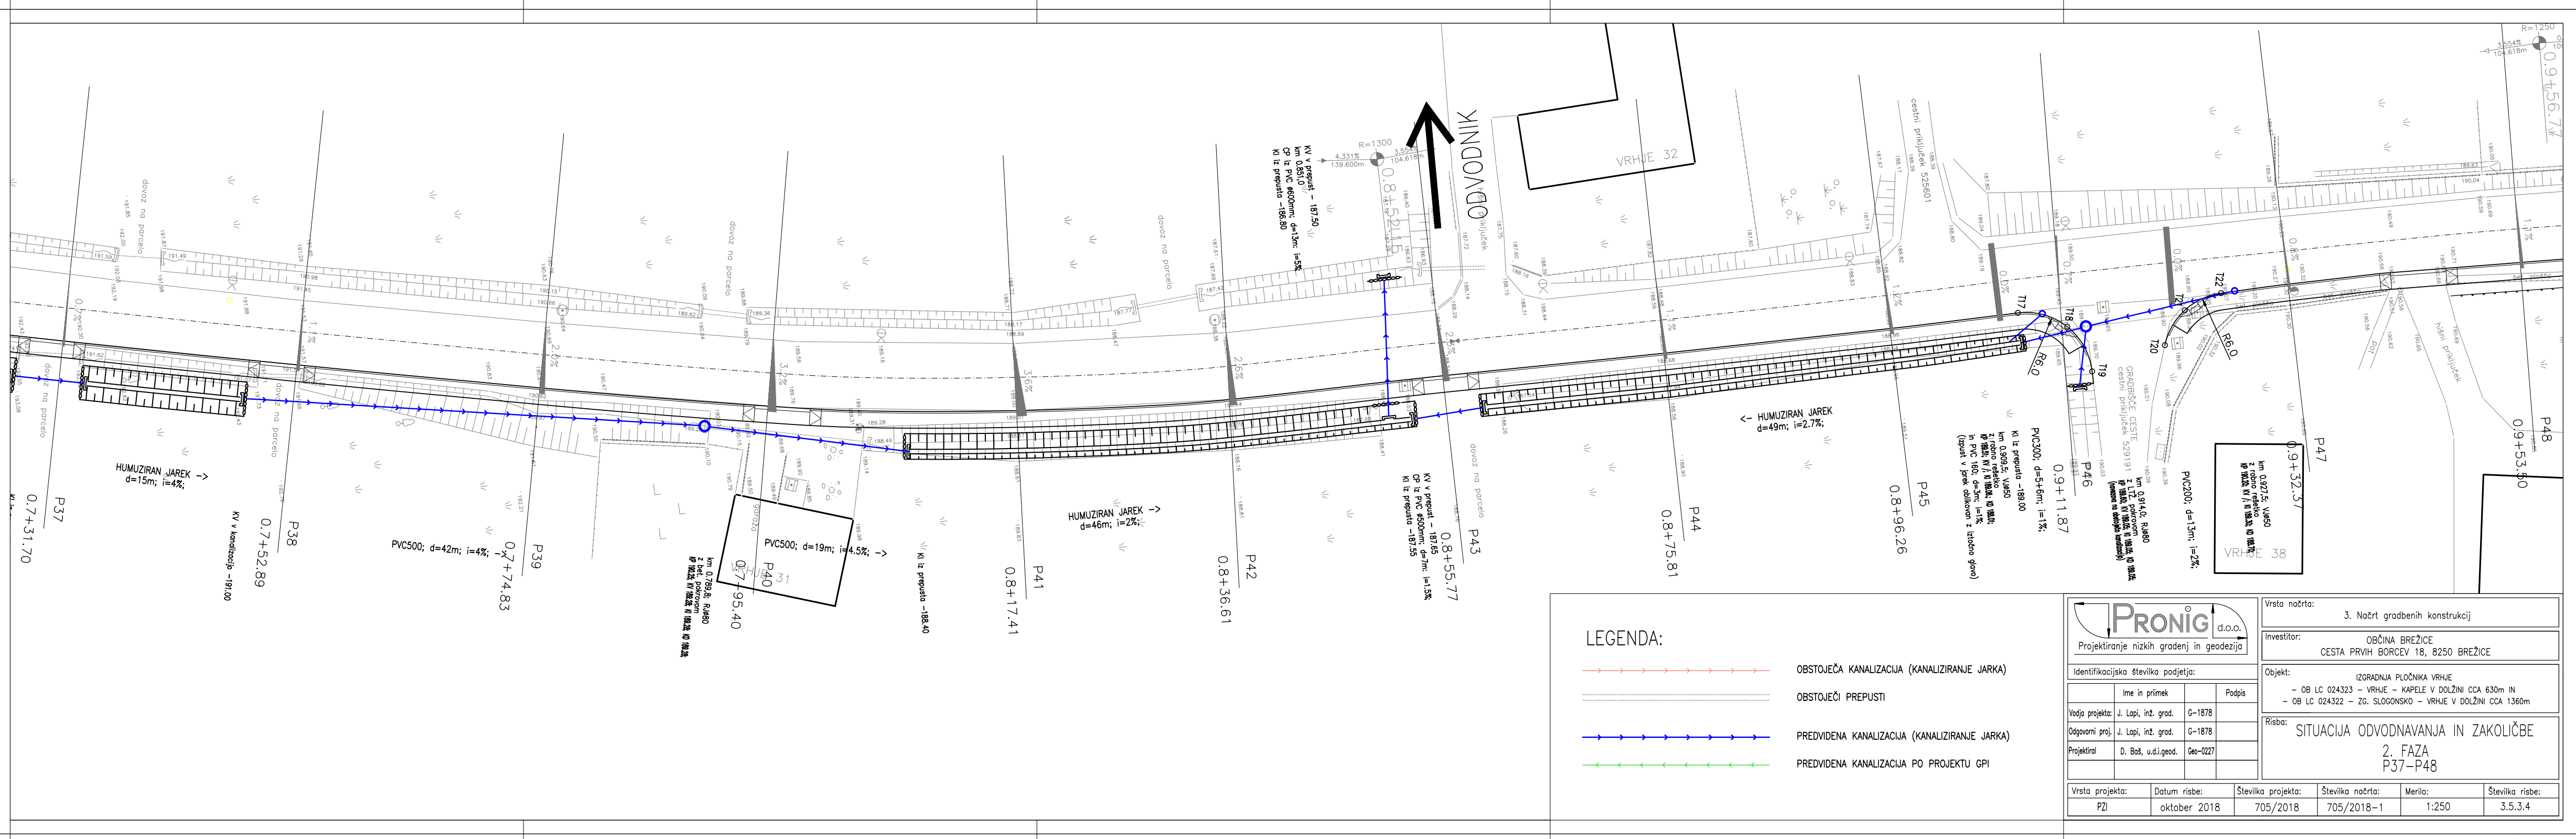

LEGENDA:

🟥	OBSTOJEČA KANALIZACIJA (KANALIZIRANJE JARKA)
┅	OBSTOJEČI PREPUSTI
🟦	PREDVIDENA KANALIZACIJA (KANALIZIRANJE JARKA)
🟩	PREDVIDENA KANALIZACIJA PO PROJEKTU GPI

PRONIG d.o.o.
Projektiranje nizkih gradenj in geodezija

Identifikacijska številka podjetja:			
	Ime in priimek		Podpis
Vodja projekta:	J. Lapi, inž. grad.	G-1878	
Odgovorni proj.	J. Lapi, inž. grad.	G-1878	
Projektiral	D. Baš, u.d.i.geod.	Geo-0227	

Vrsta načrta: 3. Načrt gradbenih konstrukcij

Investitor:
OBČINA BREŽICE
CESTA PRVIH BORCEV 18, 8250 BREŽICE

Objekt:
IZGRADNJA PLOČNIKA VRHJE
– OB LC 024323 – VRHJE – KAPELE V DOLŽINI CCA 630m IN
– OB LC 024322 – ZG. SLOGONSKO – VRHJE V DOLŽINI CCA 1360m

Risba:
SITUACIJA ODVODNAVANJA IN ZAKOLIČBE
2. FAZA
P37–P48

Vrsta projekta:	Datum risbe:	Številka projekta:	Številka načrta:	Merilo:	Številka risbe:
PZI	oktober 2018	705/2018	705/2018–1	1:250	3.5.3.4

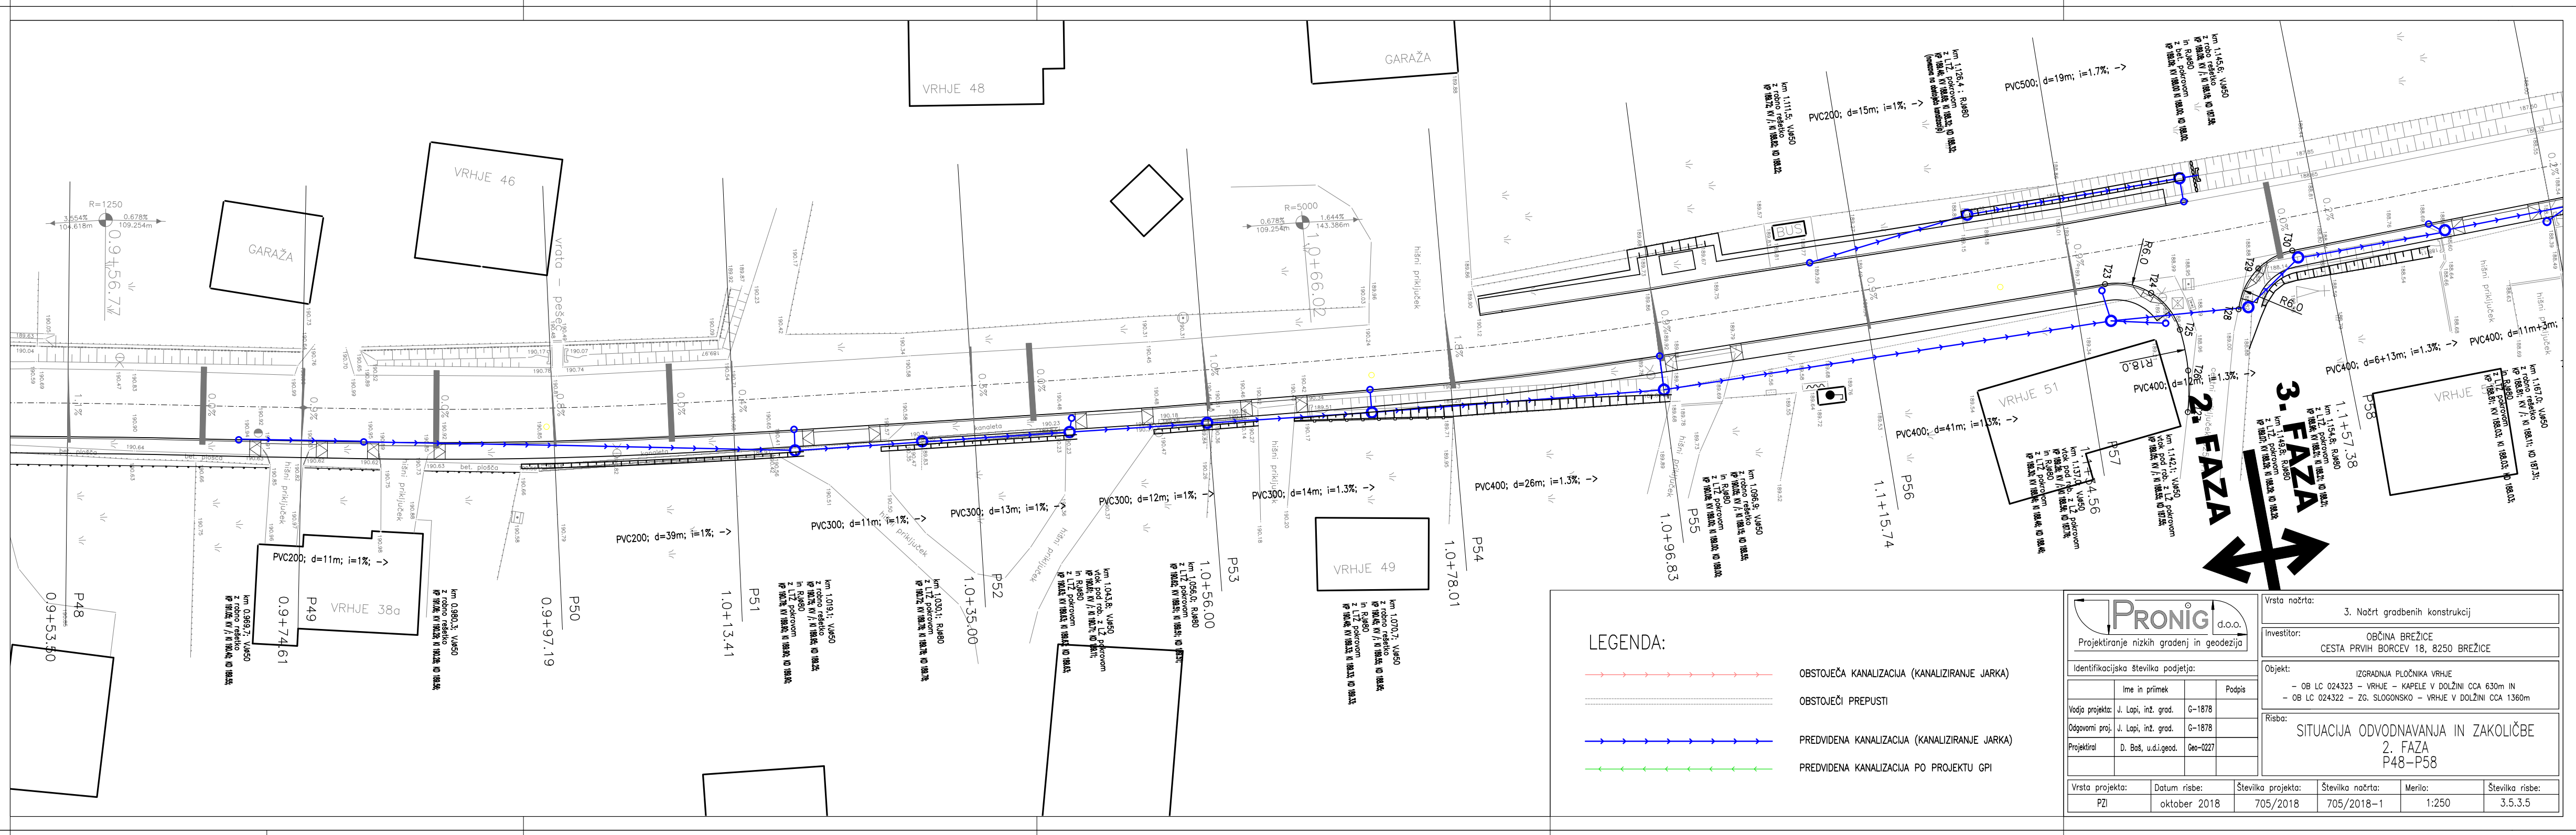

LEGENDA:

🟥	OBSTOJEČA KANALIZACIJA (KANALIZIRANJE JARKA)
┅	OBSTOJEČI PREPUSTI
🟦	PREDVIDENA KANALIZACIJA (KANALIZIRANJE JARKA)
🟩	PREDVIDENA KANALIZACIJA PO PROJEKTU GPI

PRONIG d.o.o.
Projektiranje nizkih gradenj in geodezija

Identifikacijska številka podjetja:			
	Ime in priimek		Podpis
Vodja projekta:	J. Lapi, inž. grad.	G-1878	
Odgovorni proj.	J. Lapi, inž. grad.	G-1878	
Projektiral	D. Baš, u.d.i.geod.	Geo-0227	

Vrsta načrta: 3. Načrt gradbenih konstrukcij

Investitor:
OBČINA BREŽICE
CESTA PRVIH BORCEV 18, 8250 BREŽICE

Objekt:
IZGRADNJA PLOČNIKA VRHJE
– OB LC 024323 – VRHJE – KAPELE V DOLŽINI CCA 630m IN
– OB LC 024322 – ZG. SLOGONSKO – VRHJE V DOLŽINI CCA 1360m

Risba:
SITUACIJA ODVODNAVANJA IN ZAKOLIČBE
2. FAZA
P48–P58

Vrsta projekta:	Datum risbe:	Številka projekta:	Številka načrta:	Merilo:	Številka risbe:
PZI	oktober 2018	705/2018	705/2018–1	1:250	3.5.3.5

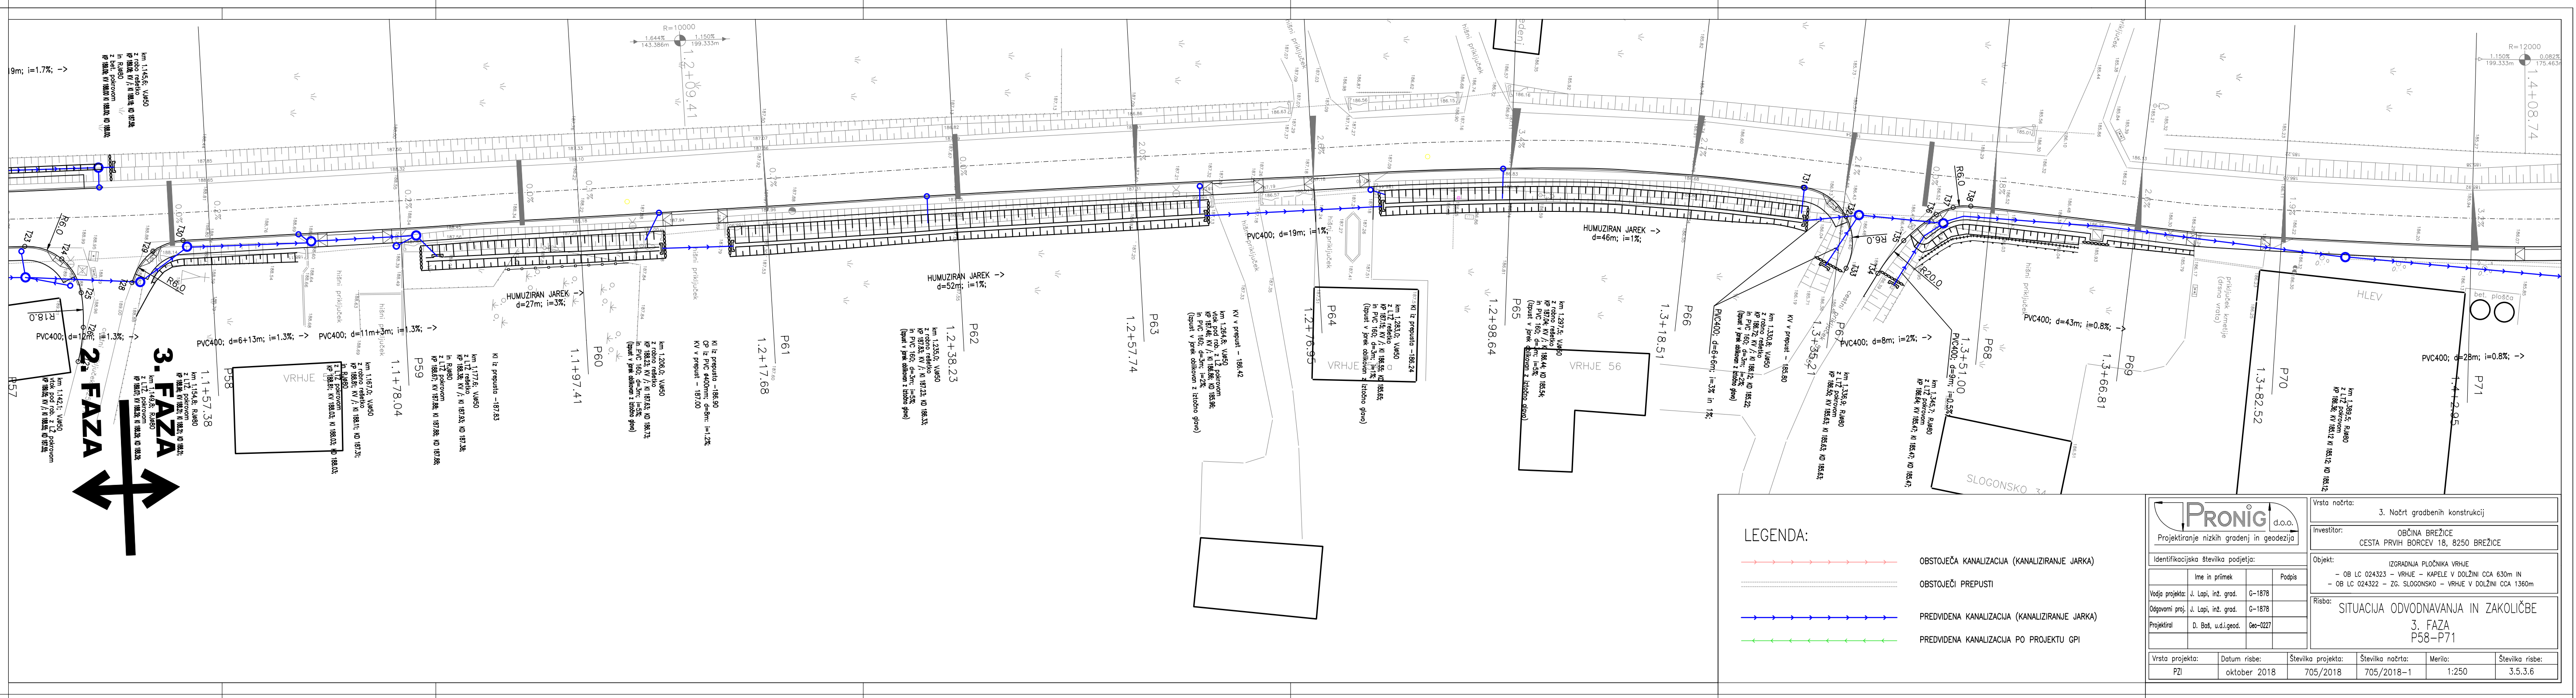

LEGENDA:

🟥	OBSTOJEČA KANALIZACIJA (KANALIZIRANJE JARKA)
┅	OBSTOJEČI PREPUSTI
🟦	PREDVIDENA KANALIZACIJA (KANALIZIRANJE JARKA)
🟩	PREDVIDENA KANALIZACIJA PO PROJEKTU GPI

PRONIG d.o.o.
Projektiranje nizkih gradenj in geodezija

Identifikacijska številka podjetja:			
	Ime in priimek		Podpis
Vodja projekta:	J. Lapi, inž. grad.	G-1878	
Odgovorni proj.	J. Lapi, inž. grad.	G-1878	
Projektiral	D. Baš, u.d.i.geod.	Geo-0227	

Vrsta načrta: 3. Načrt gradbenih konstrukcij

Investitor:
OBČINA BREŽICE
CESTA PRVIH BORCEV 18, 8250 BREŽICE

Objekt:
IZGRADNJA PLOČNIKA VRHJE
– OB LC 024323 – VRHJE – KAPELE V DOLŽINI CCA 630m IN
– OB LC 024322 – ZG. SLOGONSKO – VRHJE V DOLŽINI CCA 1360m

Risba:
SITUACIJA ODVODNAVANJA IN ZAKOLIČBE
3. FAZA
P58–P71

Vrsta projekta:	Datum risbe:	Številka projekta:	Številka načrta:	Merilo:	Številka risbe:
PZI	oktober 2018	705/2018	705/2018–1	1:250	3.5.3.6

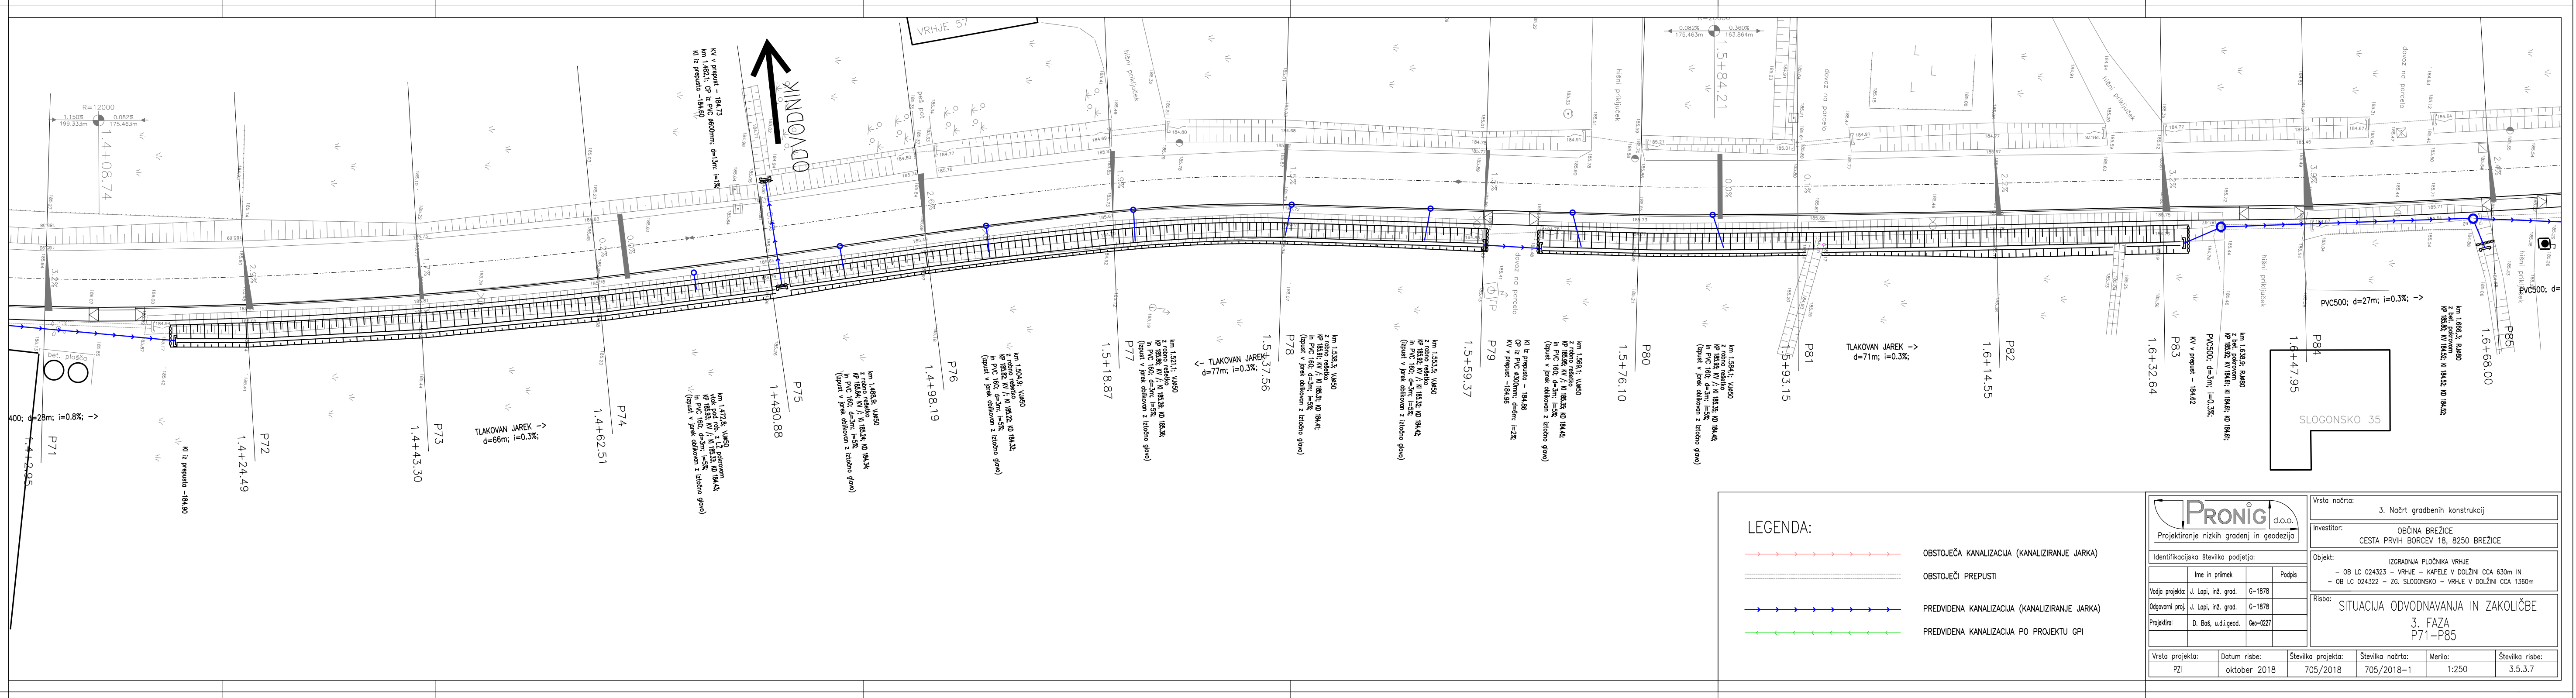

LEGENDA:

🟥	OBSTOJEČA KANALIZACIJA (KANALIZIRANJE JARKA)
┅	OBSTOJEČI PREPUSTI
🟦	PREDVIDENA KANALIZACIJA (KANALIZIRANJE JARKA)
🟩	PREDVIDENA KANALIZACIJA PO PROJEKTU GPI

PRONIG d.o.o.
Projektiranje nizkih gradenj in geodezija

Identifikacijska številka podjetja:			
	Ime in priimek		Podpis
Vodja projekta:	J. Lapi, inž. grad.	G-1878	
Odgovorni proj.	J. Lapi, inž. grad.	G-1878	
Projektiral	D. Baš, u.d.i.geod.	Geo-0227	

Vrsta načrta: 3. Načrt gradbenih konstrukcij

Investitor:
OBČINA BREŽICE
CESTA PRVIH BORCEV 18, 8250 BREŽICE

Objekt:
IZGRADNJA PLOČNIKA VRHJE
– OB LC 024323 – VRHJE – KAPELE V DOLŽINI CCA 630m IN
– OB LC 024322 – ZG. SLOGONSKO – VRHJE V DOLŽINI CCA 1360m

Risba:
SITUACIJA ODVODNAVANJA IN ZAKOLIČBE
3. FAZA
P71–P85

Vrsta projekta:	Datum risbe:	Številka projekta:	Številka načrta:	Merilo:	Številka risbe:
PZI	oktober 2018	705/2018	705/2018–1	1:250	3.5.3.7

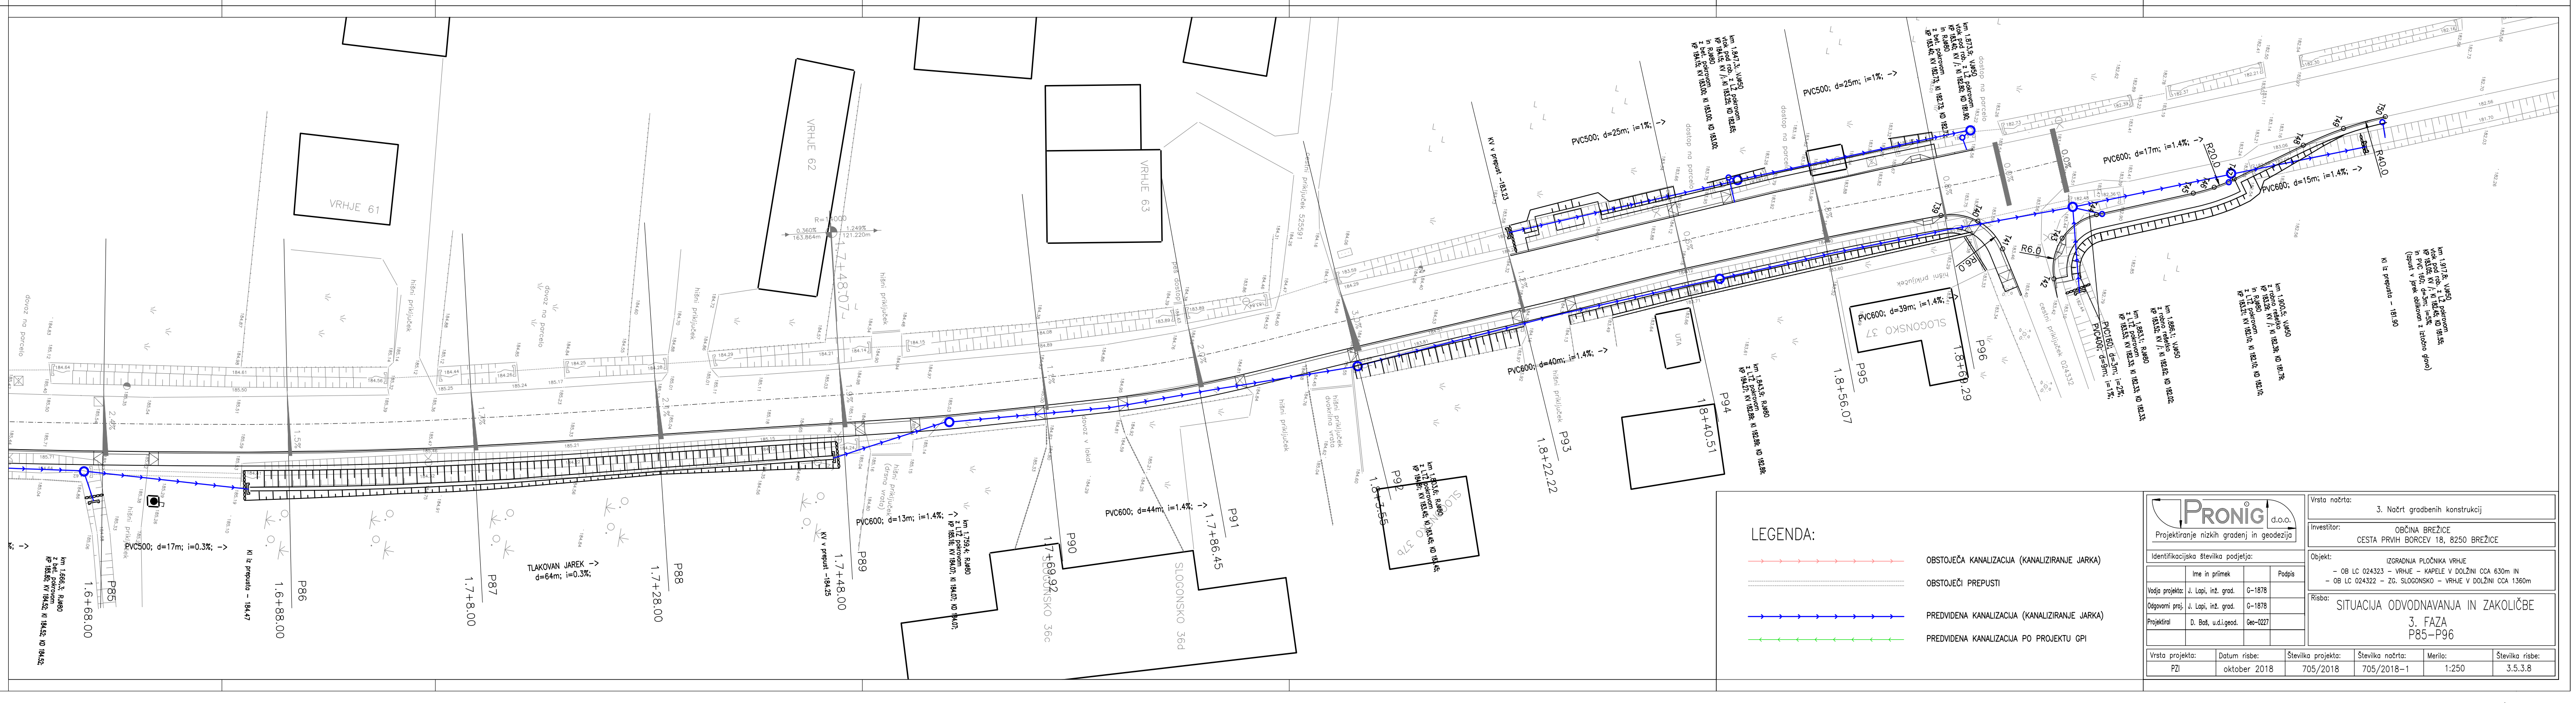

LEGENDA:

🟥	OBSTOJEČA KANALIZACIJA (KANALIZIRANJE JARKA)
┅	OBSTOJEČI PREPUSTI
🟦	PREDVIDENA KANALIZACIJA (KANALIZIRANJE JARKA)
🟩	PREDVIDENA KANALIZACIJA PO PROJEKTU GPI

PRONIG d.o.o.
Projektiranje nizkih gradenj in geodezija

Identifikacijska številka podjetja:			
	Ime in priimek		Podpis
Vodja projekta:	J. Lapi, inž. grad.	G-1878	
Odgovorni proj.	J. Lapi, inž. grad.	G-1878	
Projektiral	D. Baš, u.d.i.geod.	Geo-0227	

Vrsta načrta: 3. Načrt gradbenih konstrukcij

Investitor:
OBČINA BREŽICE
CESTA PRVIH BORCEV 18, 8250 BREŽICE

Objekt:
IZGRADNJA PLOČNIKA VRHJE
– OB LC 024323 – VRHJE – KAPELE V DOLŽINI CCA 630m IN
– OB LC 024322 – ZG. SLOGONSKO – VRHJE V DOLŽINI CCA 1360m

Risba:
SITUACIJA ODVODNAVANJA IN ZAKOLIČBE
3. FAZA
P85–P96

Vrsta projekta:	Datum risbe:	Številka projekta:	Številka načrta:	Merilo:	Številka risbe:
PZI	oktober 2018	705/2018	705/2018–1	1:250	3.5.3.8