




Prerez P4

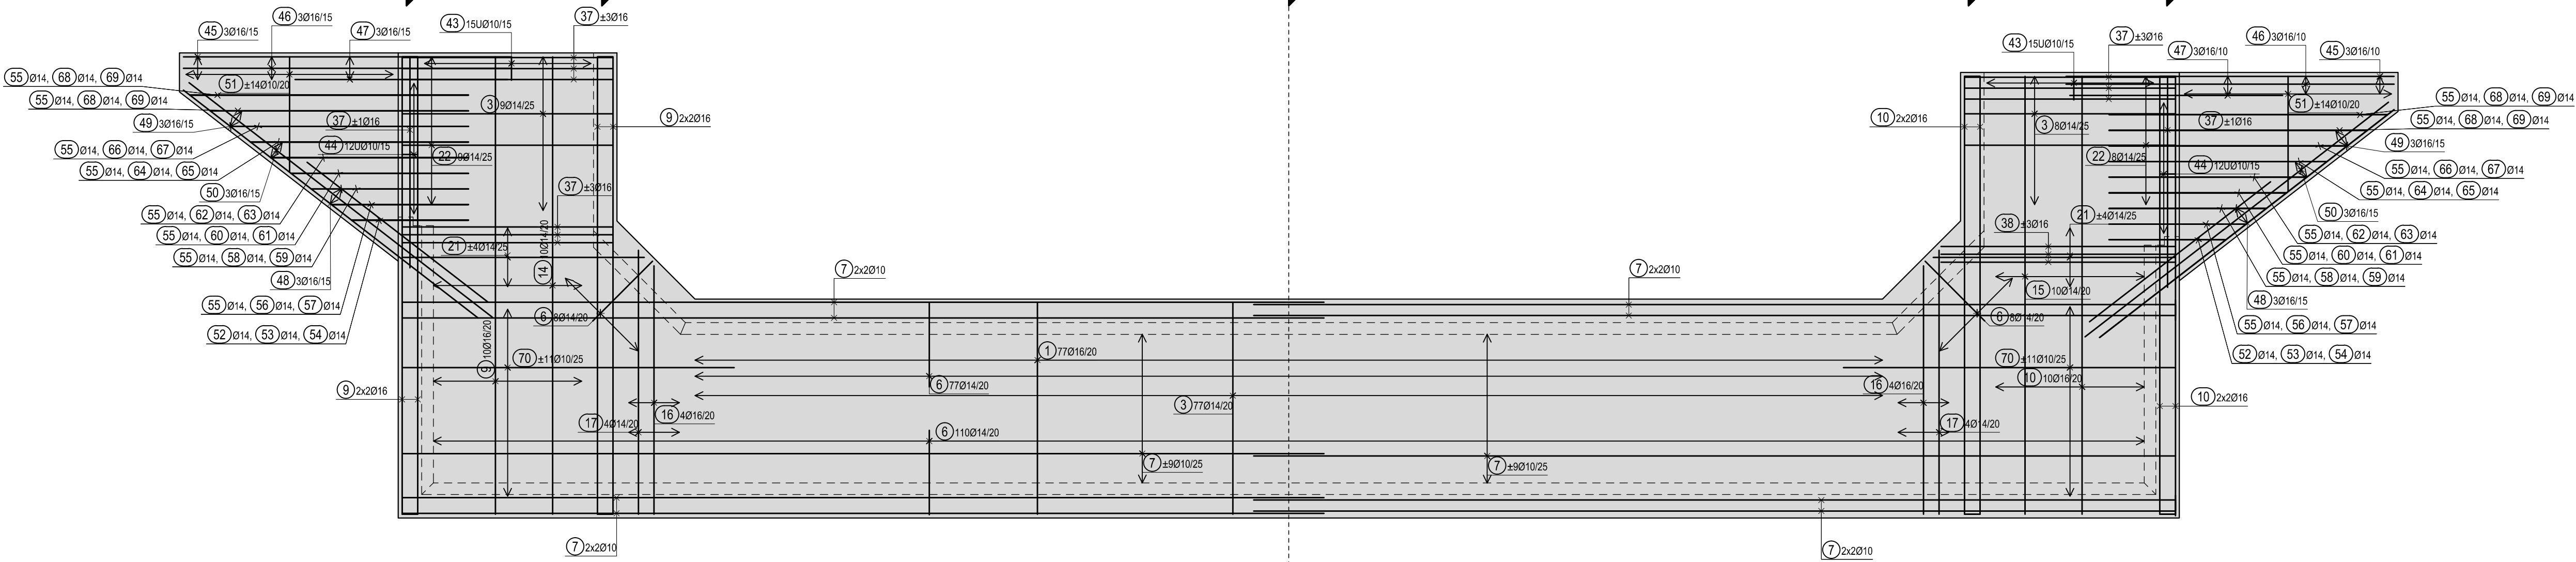


Prerez PA

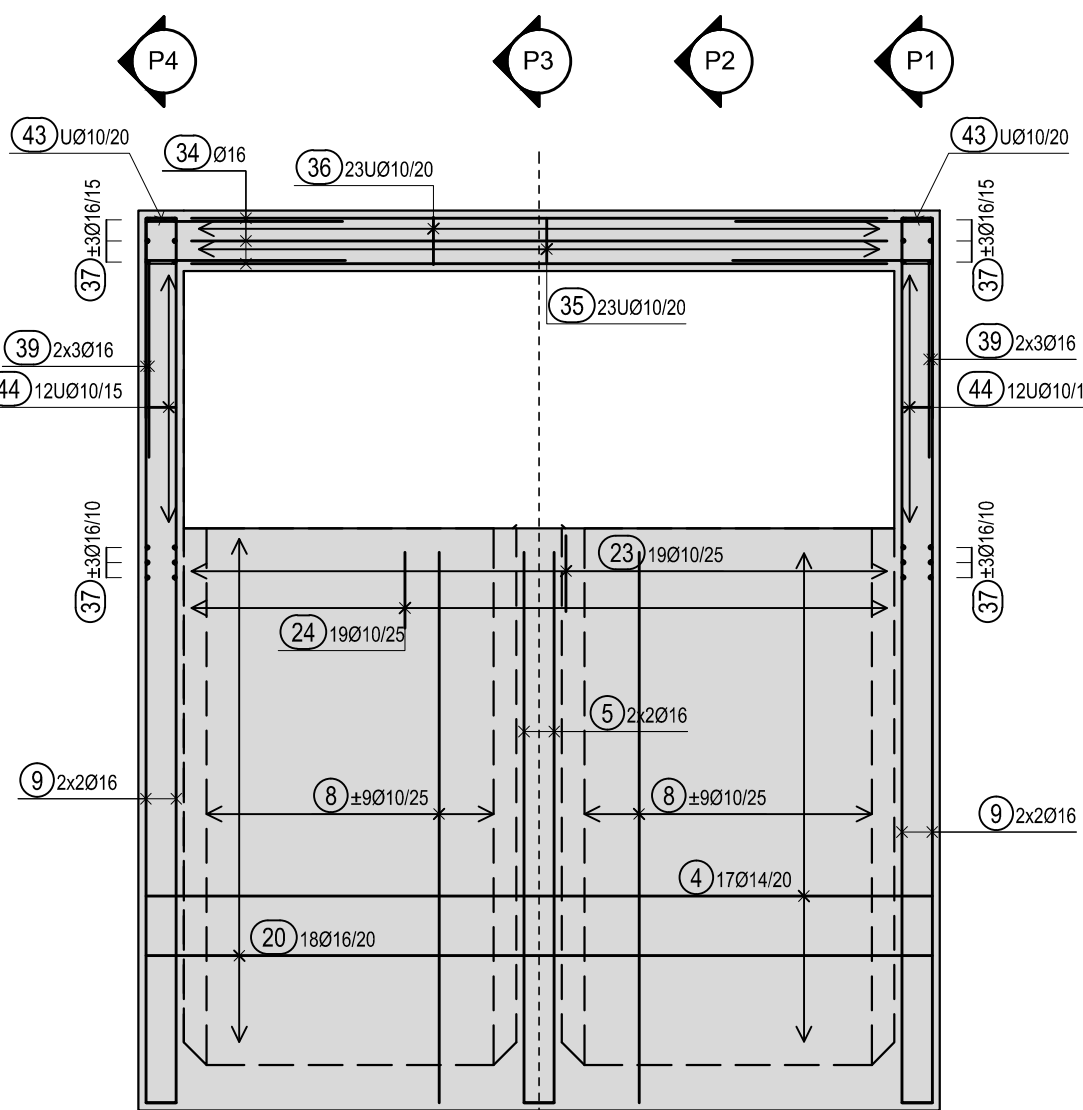


Prerez PB

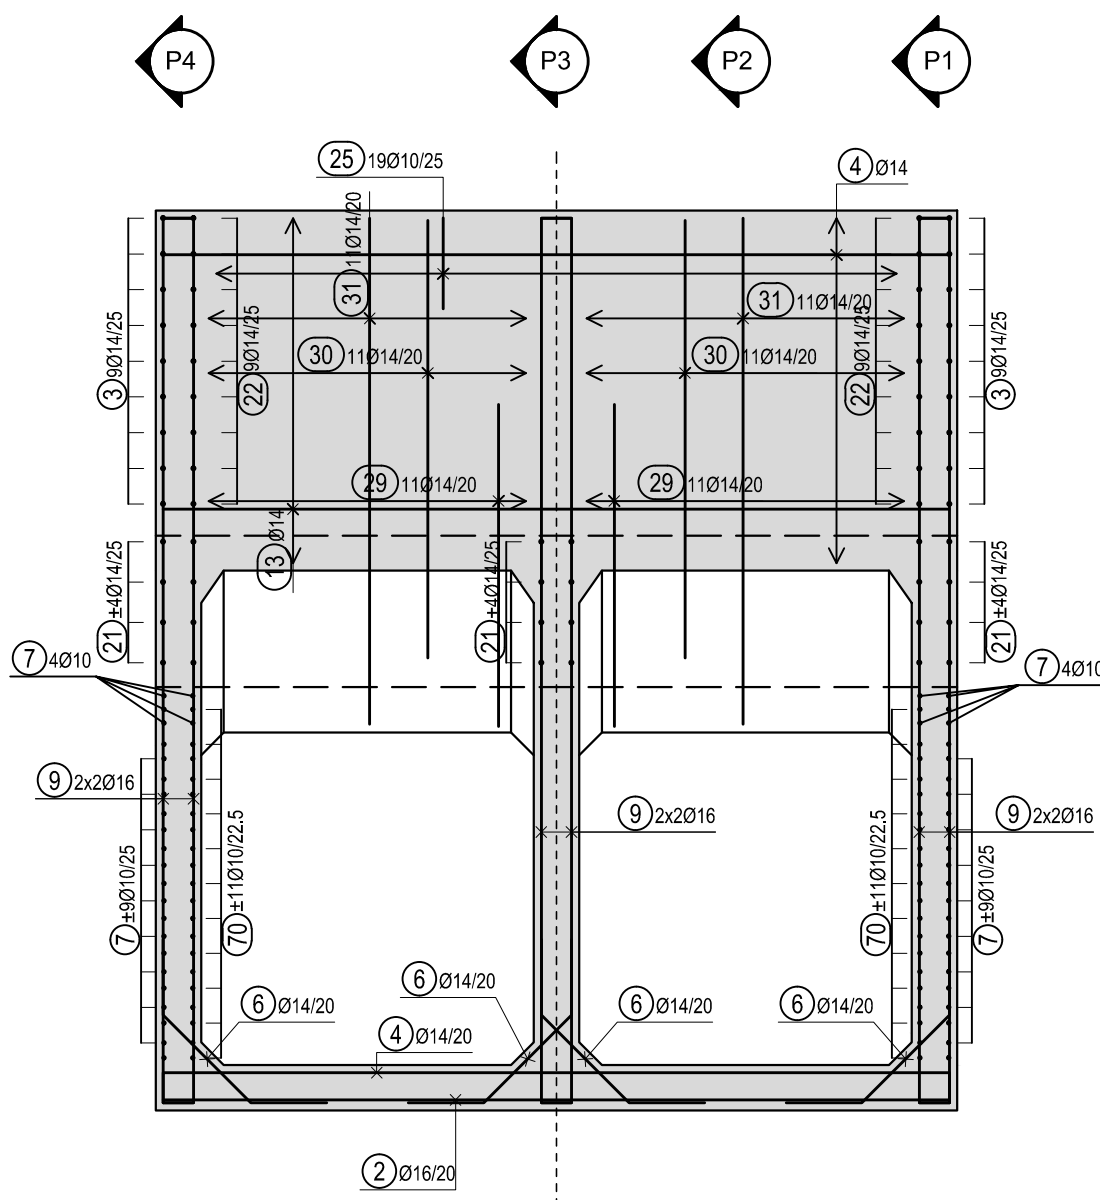



Prerez PC

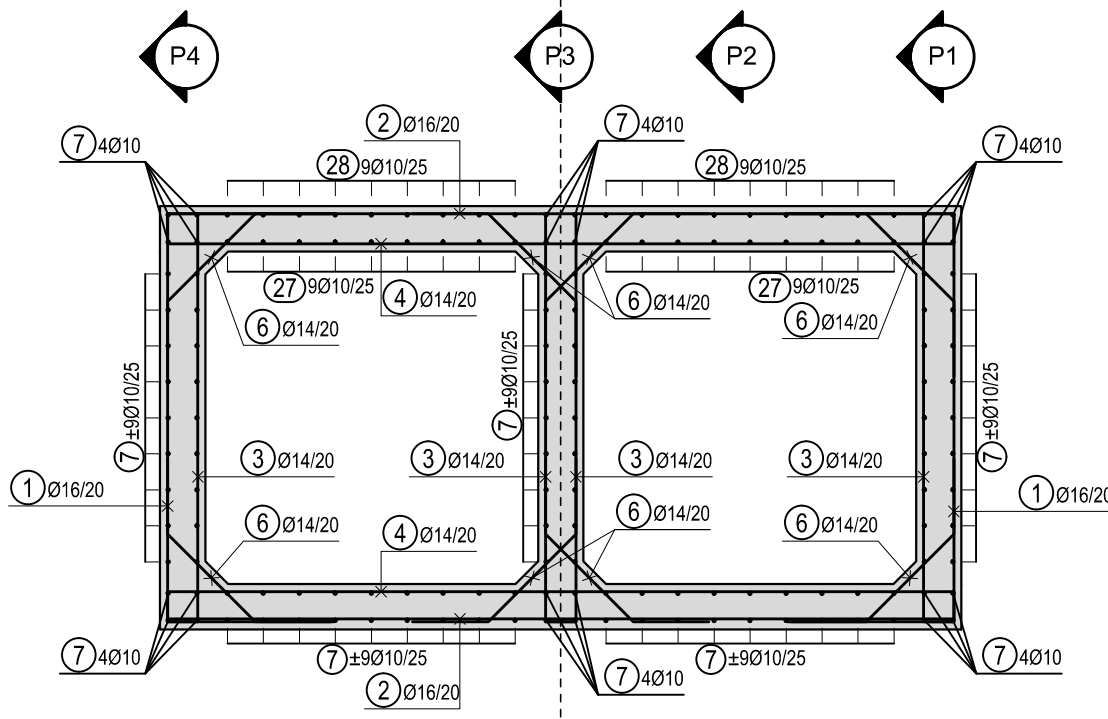

Prerez PD

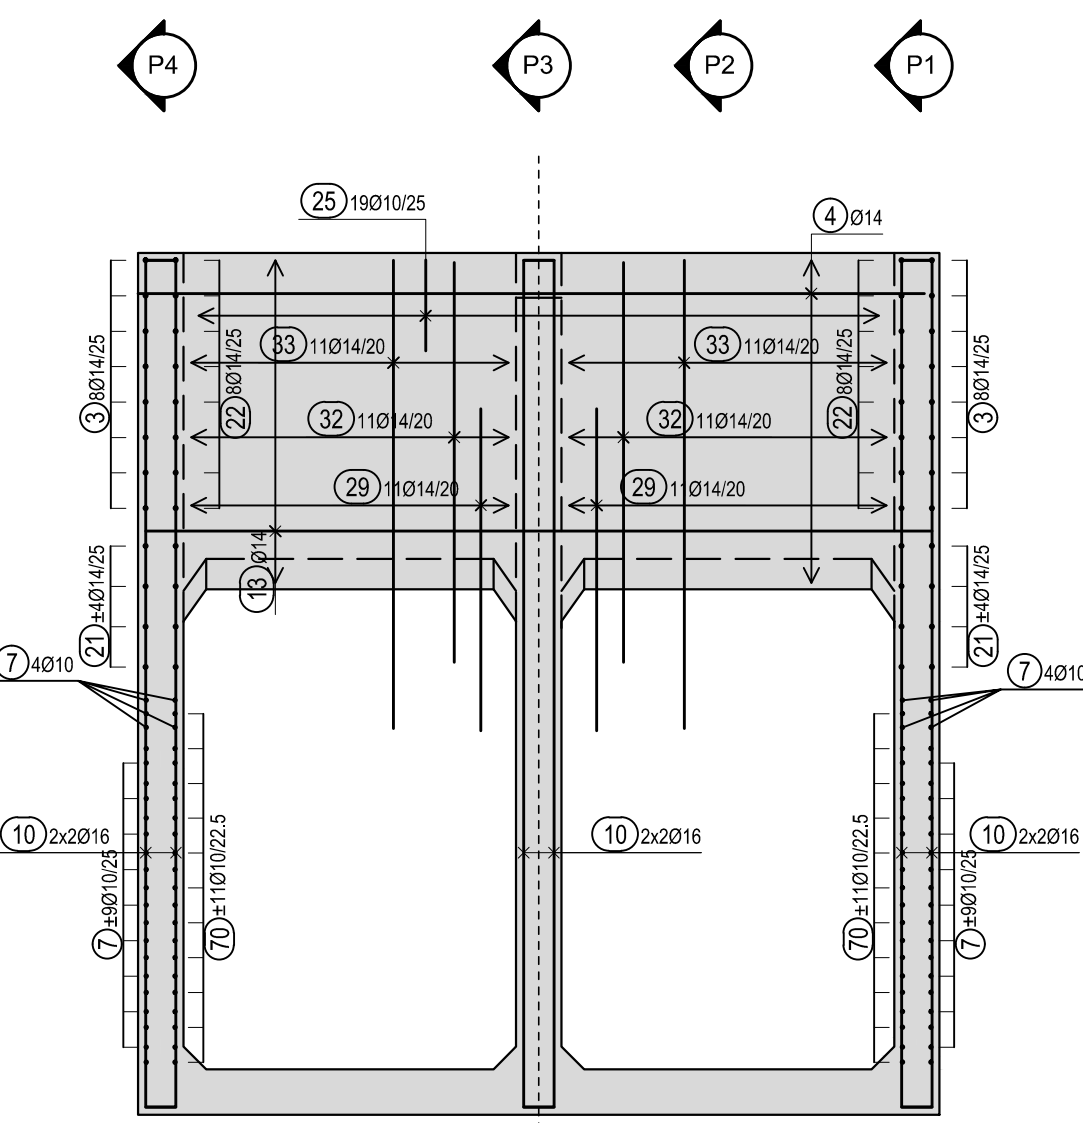

Prerez PE

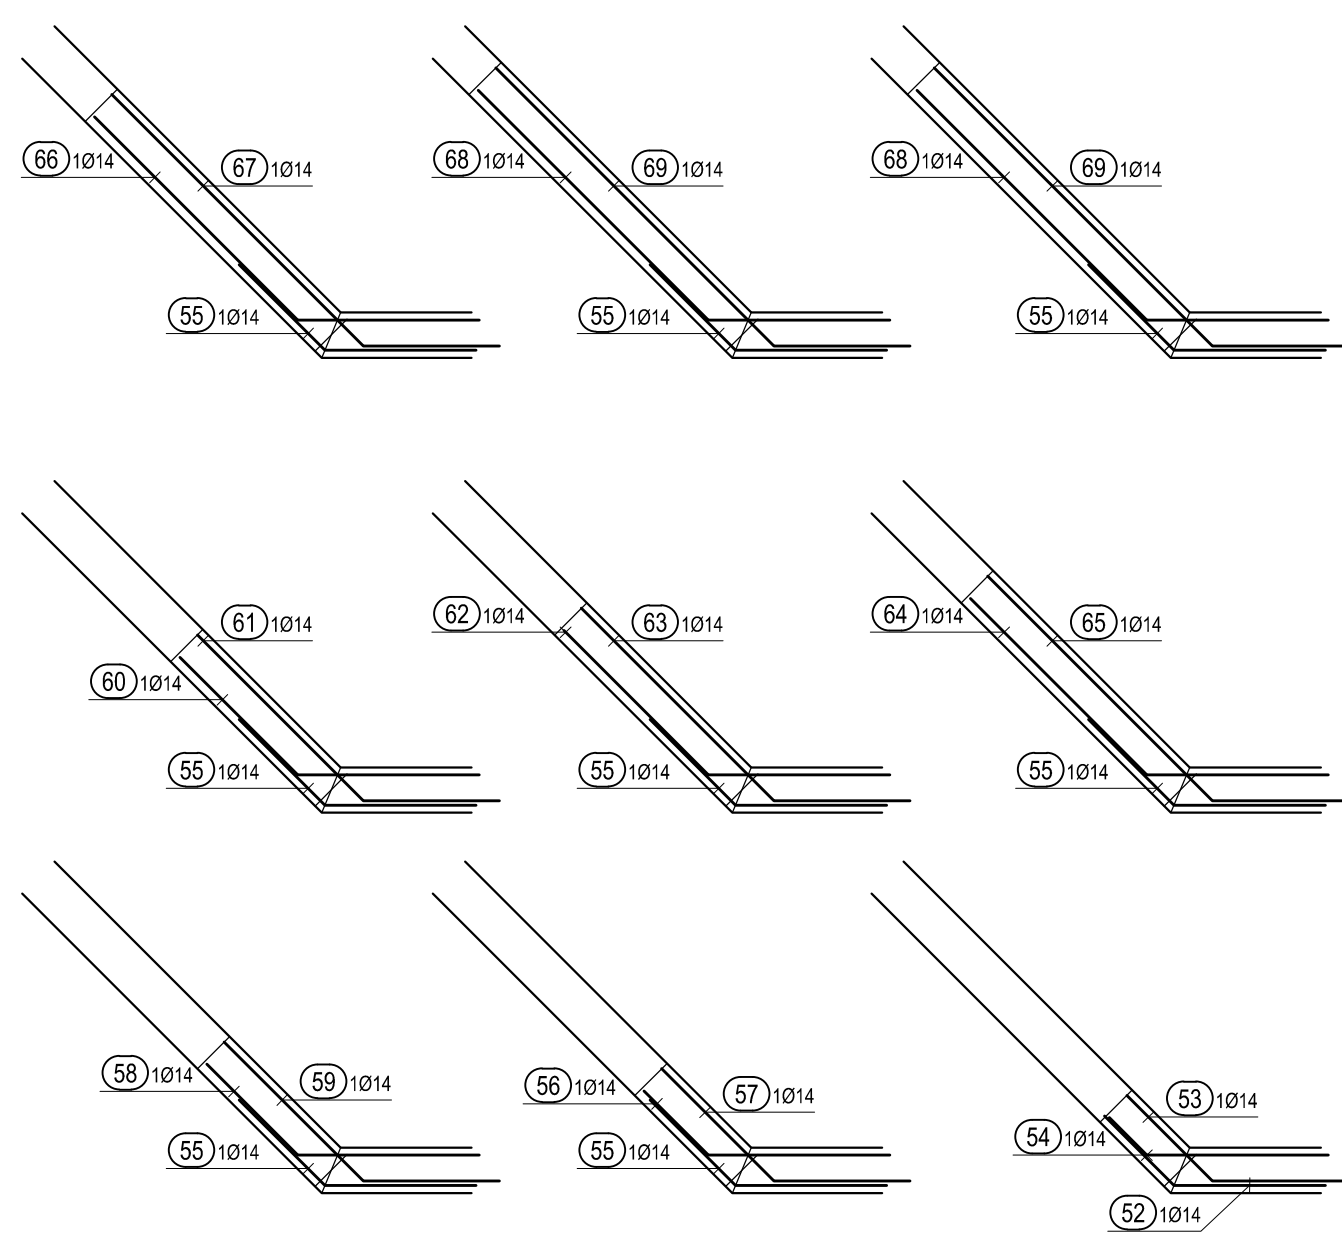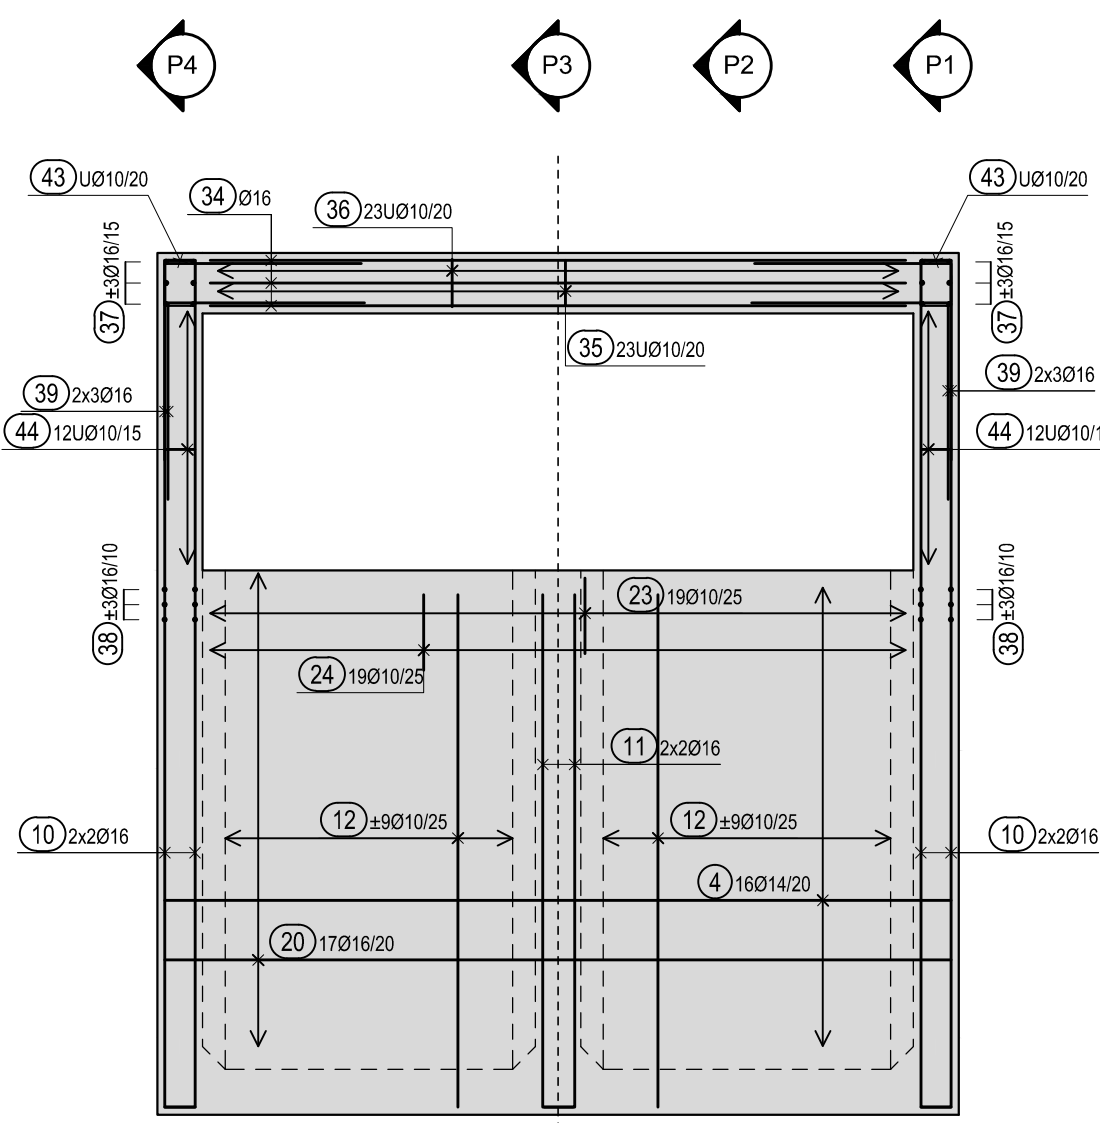


OPOMBE:

SPLOŠNE

Vse dimenzije in mere je potrebno preveriti na objektu, če pride do odstopanja se je potrebno posvetovati s projektantom

Vsi zunanji robovi betonskih konstrukcij so posneti za 2.5cm

Vse vidne talne površine je potrebno zagladiti (glej tabelo neopaženih površin)

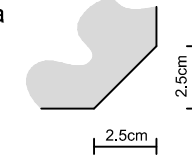

TESNITEV

Za tesnitev se uporabi kovinski tesnilni trak s premazom, ki ekspandira in veže z betonom in drugi tipski tesnilni elementi in pritrilni material iz proizvodnega programa istega proizvajalca.

- Zaščitni sloj betona je 5cm.
- V območju cevi armaturne palice prilagoditi (porezati).
- Minimalni preklap Q mrež je 3 okna v obe smeri.
- Minimalni preklap R mrež je: 3 okna v nosilni smeri, 1 okno v nenosilni smeri.

OPAŽNE RISBE



pripadajoče risbe: od IBBRBK-7G8001 do IBBRBK-7G8006

ARMATURNE RISBE

pripadajoče risbe: IBBRBK-7G7001, IBBRBK-7G7002, IBBRBK-7G7004 - sez. armature

Konstrukcijski beton
C25/30, XC4, XF3, PV-II, Dmax16, Ci 0.1

ARMATURA - B500B (Prej S500B)

/		/		/		/	
Sprememba:		Opis spremembe:		Datum spr.:		Podpis:	
Investitor:				Objekt:			
				Iztočni odsek kajakaške steze Brežice			
Projektant:				Del objekta/sistem:			
 IBE, d.d., svetovanje, projektiranje in inženiring Ljubljana, Slovenija				/			
/				Vrsta načrta:			
				3 NAČRT GRADBENIH KONSTRUKCIJ IN DRUGI GRADBENI NAČRTI			
				Vsebinske risbe (dokumenta):			
				Priprava za križanje KK steze s PzVo - Sifon			
				Prerezi P4, PA, PB, PC, PD, PE			
				armaturna risba			
Odgovorni vodja projekta:		Krešimir Kvaternik, univ. dipl. inž. grad.		Ident. št.:		Vrsta projekta:	
Odgovorni projektant:		Krešimir Kvaternik, univ. dipl. inž. grad.		G-0094		PZ I	
Sodnevno-odp. projektant:		Boris Rodič, univ. dipl. inž. grad.		G-0117		Klasifikacijska oznaka:	
Izdelal:		Janko Gačnik, grad. teh.		1:50		IBBBRBK-7.G.7.0.0.3	
Datum izdelave:		11.2016		Merilo:		Stran/ strani:	
						1/1	
						-10-	