
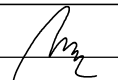

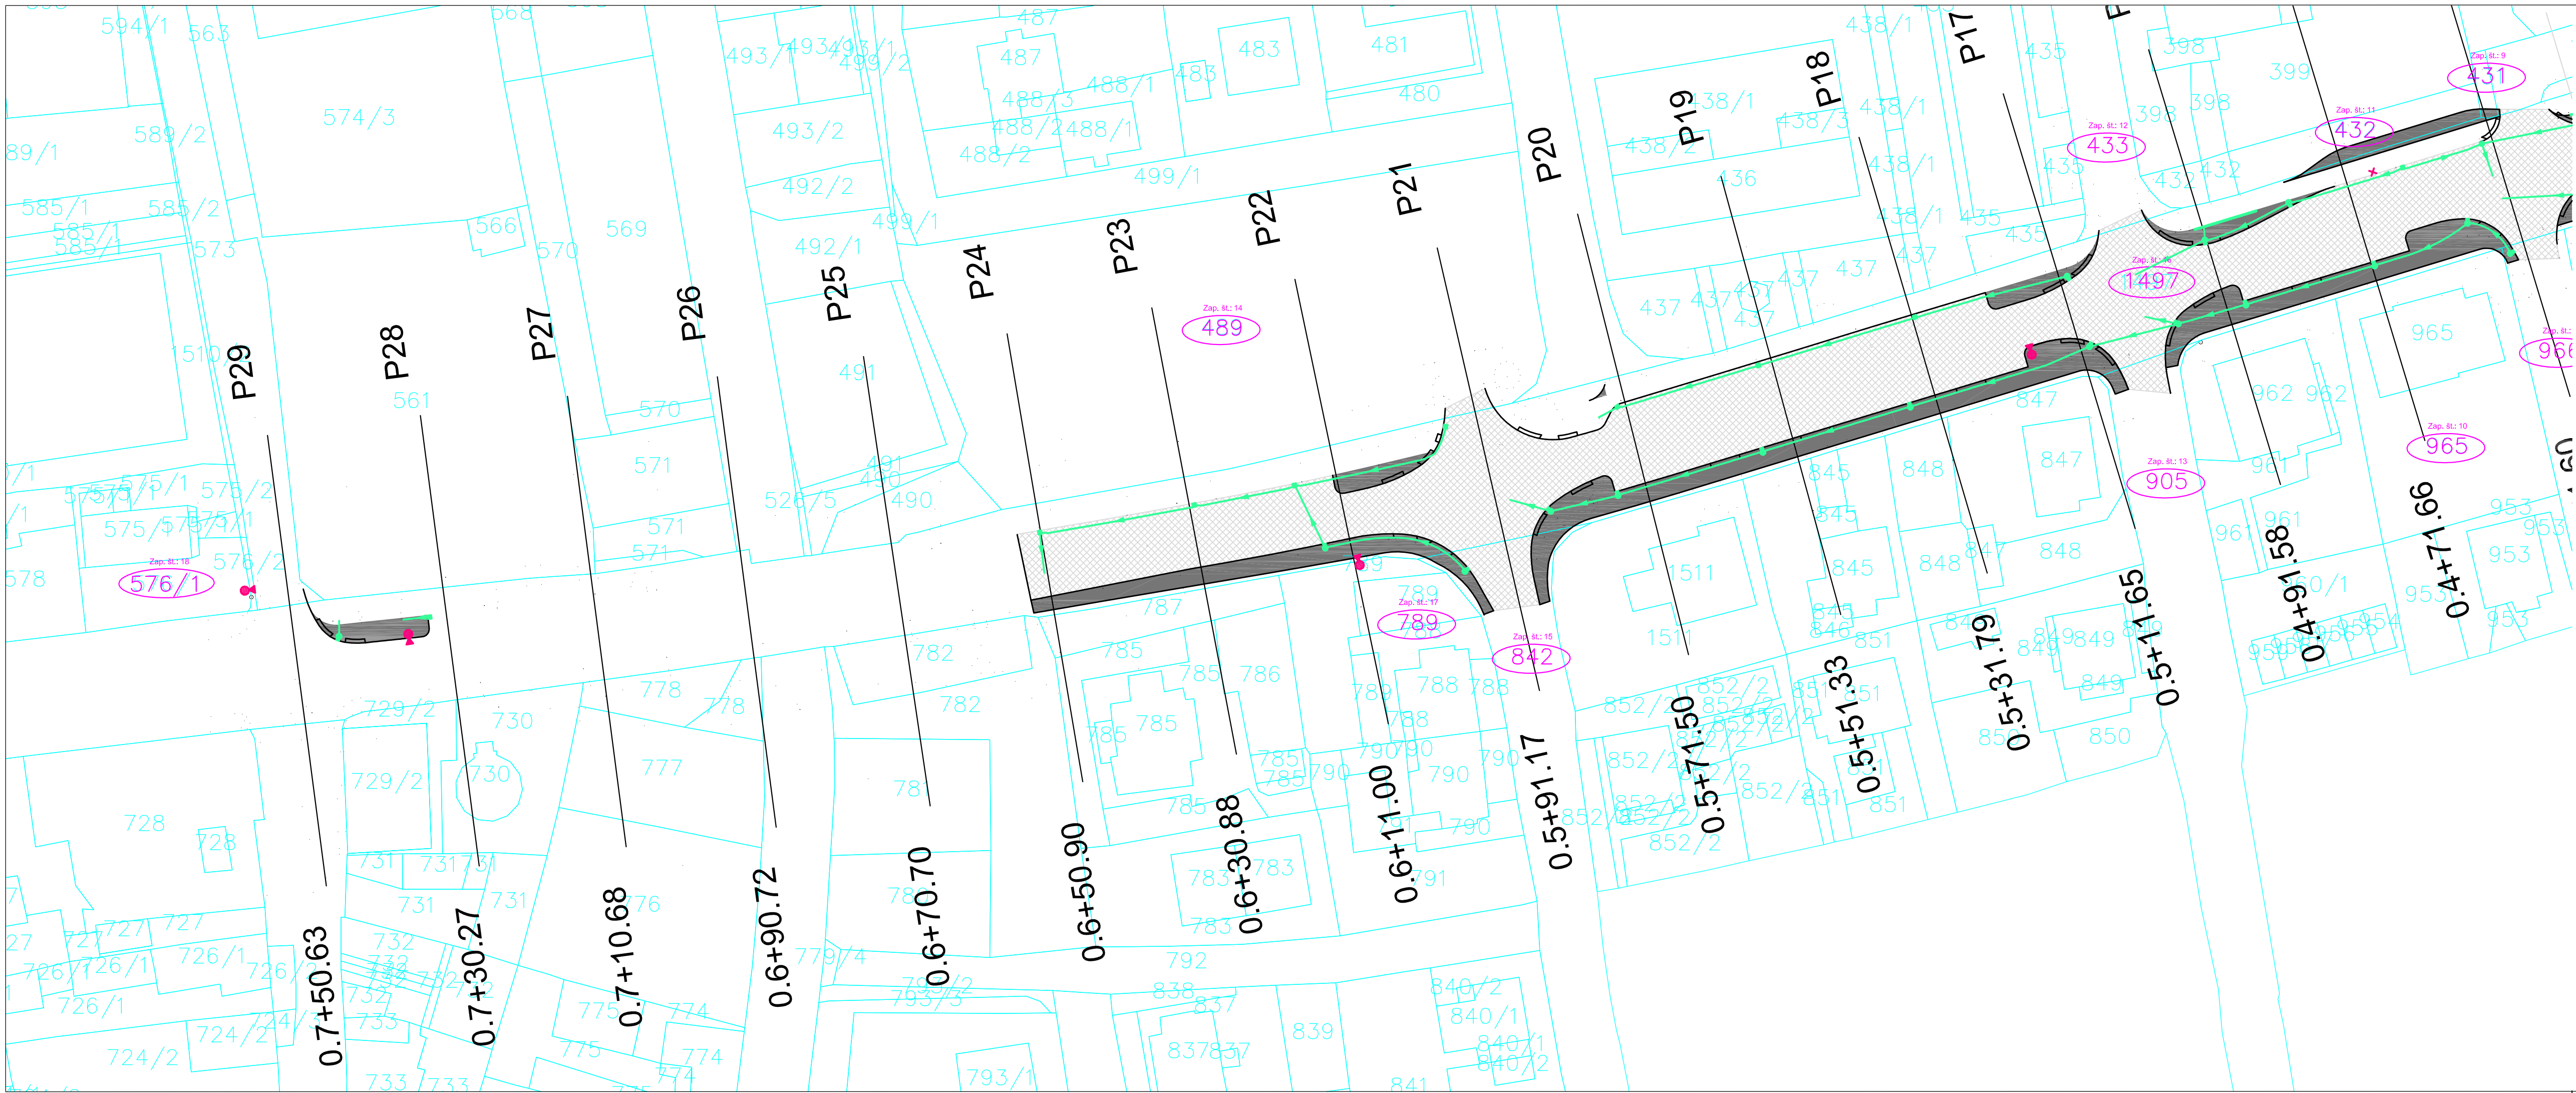

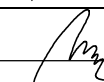


<div></div> <div>gradbeno projektiranje in inženiring, d.o.o. Ljubljanska c. 28, 8000 Novo mesto tel.: 07/33 77 630, fax: 07/33 77 631</div> <div>52101</div>				
Investitor/naročnik:		OBČINA BREŽICE, Cesta prvih borcev 18, 8250 Brežice		
Objekt:		UREDITEV BIZELJSKE CESTE V BREŽICAH		
Lokacija:		BREŽICE		
		Ime in priimek:	Ident. številka:	Podpis:
Vodja projekta:		mag. Mojca Radakovič, u.d.i.grad.	IZS G-1134	
Odg. projektant:		mag. Mojca Radakovič, u.d.i.grad.	IZS G-1134	
Sodelavec:		Janez Kos, dipl. ing. grad.	-	
Naslov risbe:		KATASTRSKA SITUACIJA		
Prostor za evidentiranje sprememb:				
Vrsta načrta:		3/1 Načrt gradbenih konstrukcij-cesta		
Št. projekta:	Št. načrta:	Datum:	Faza:	Merilo:
P-2016/08	C-2016/08	junij 2016	IZVEDBENI NAČRT	M 1:500
				Št. lista:
				G.10.1



<div> GPI</div> <div>gradbeno projektiranje in inženiring, d.o.o. Ljubljanska c. 28, 8000 Novo mesto tel.: 07/33 77 630, fax: 07/33 77 631</div> <div>3/1</div>				
Investitor/naročnik: OBČINA BREŽICE, Cesta prvih borcev 18, 8250 Brežice				
Objekt: UREDITEV BIZELJSKE CESTE V BREŽICAH				
Lokacija: BREŽICE				
Vodja projekta:		mag. Mojca Radakovič, u.d.i.grad.	IZS G-1134	
Odg. projektant:		mag. Mojca Radakovič, u.d.i.grad.	IZS G-1134	
Sodelavec:		Janez Kos, dipl. ing. grad.	-	
Naslov risbe:		KATASTRSKA SITUACIJA		
Prostor za evidentiranje sprememb:				
Vrsta načrta:		3/1 Načrt gradbenih konstrukcij-cesta		
Št. projekta:	Št. načrta:	Datum:	Faza:	Merilo:
P-2016/08	C-2016/08	junij 2016	IZVEDBENI NAČRT	M 1:500
				Št. lista:
				G.10.2