



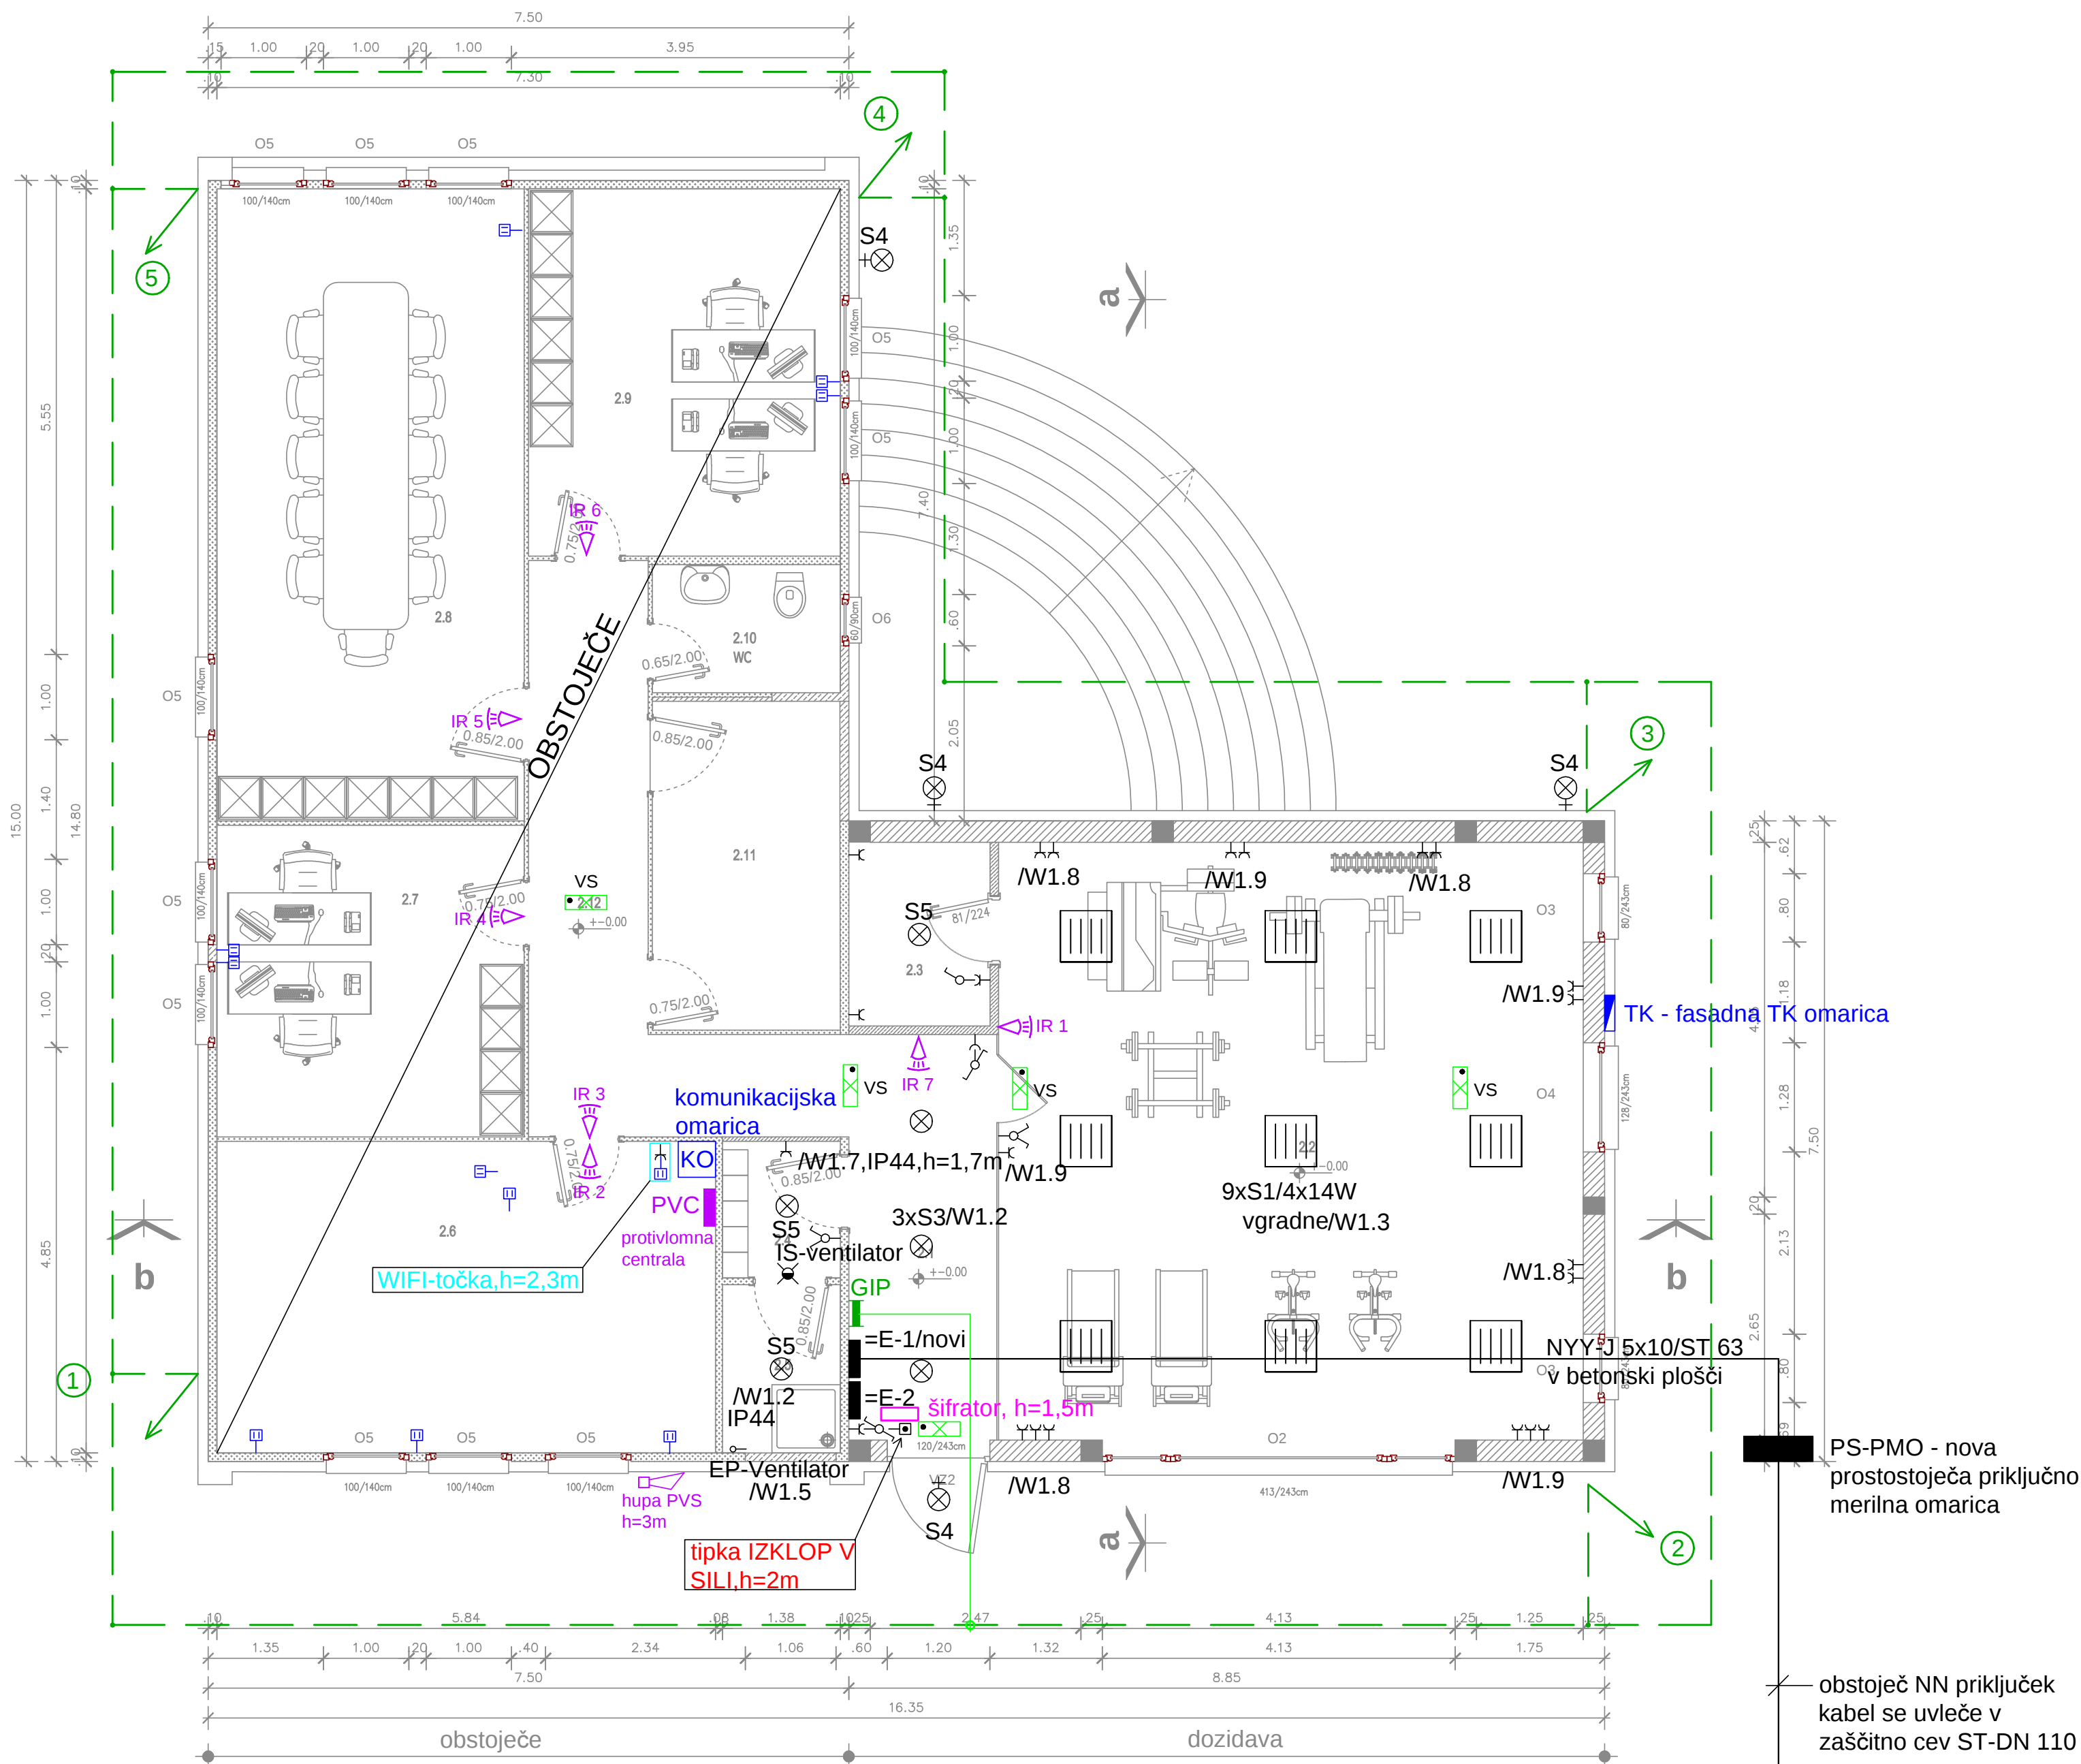

PRITILČJE SKUPAJ:			166.47m²
OZN.	PROSTOR	FINALNI TLAK	POVRŠINA m²
2.1	HODNIK	KERAMIKA	8.47
2.2	VEČNAMENSKI PROSTOR	PARKET	48.70
2.3	SHRAMBA	PARKET	3.55
2.4	GARDEROBA	KERAMIKA	2.21
2.5	TUŠ	KERAMIKA	2.72
2.6	PISARNA	PARKET	21.32
2.7	PISARNA	PARKET	13.14
2.8	SEJNA SOBA	PARKET	26.64
2.9	PISARNA	PARKET	15.70
2.10	WC	KERAMIKA	3.30
2.11	POMOŽNI PROSTOR	KERAMIKA	8.45
2.12	HODNIK	KERAMIKA	12.27

LEGENDA

	ARMIRANI BETON
	TERMO OPEČNI BLOK
	BETONSKI BLOK
	MAVČNOKARTONSKE PLOŠČE
	OBSTOJEČE

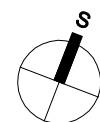

NAROČNIK :	OBČINA BREŽICE CPB 18, 8250 BREŽICE			
INVESTITOR :	KRAJEVNA SKUPNOST JESENICE NA DOLENJSKEM, JESENICE 11A, 8261 JESENICE NA DOLENJSKEM			
PROJEKTANT :	EL-BIRO <u>projektiranje in nadzor</u> Emil Moškon s.p. Pot na Armes 5a, 8281 SENOVO			
NAZIV OBJEKTA:	VEČNAMENSKI OBJEKT			
	IME IN PRIIMEK:	IDENT.Št.:	FAZA PROJEKTA:	PZI
ODGOVORNI PROJEKTANT:	Emil Moškon univ.dipl.inž.el.	E - 0415	VRSTA NAČRTA:	
EVIDENTIRANJE SPREMENB:				4. Elektro instalacije in elektro oprema
Št. projekta:	03/09			
Datum:	JUNIJ 2014			
Merilo:	1:50			
				ŠT. RISBE : E-01

TLORIS PRITILČJA M 1:50 EL. INSTALACIJE