
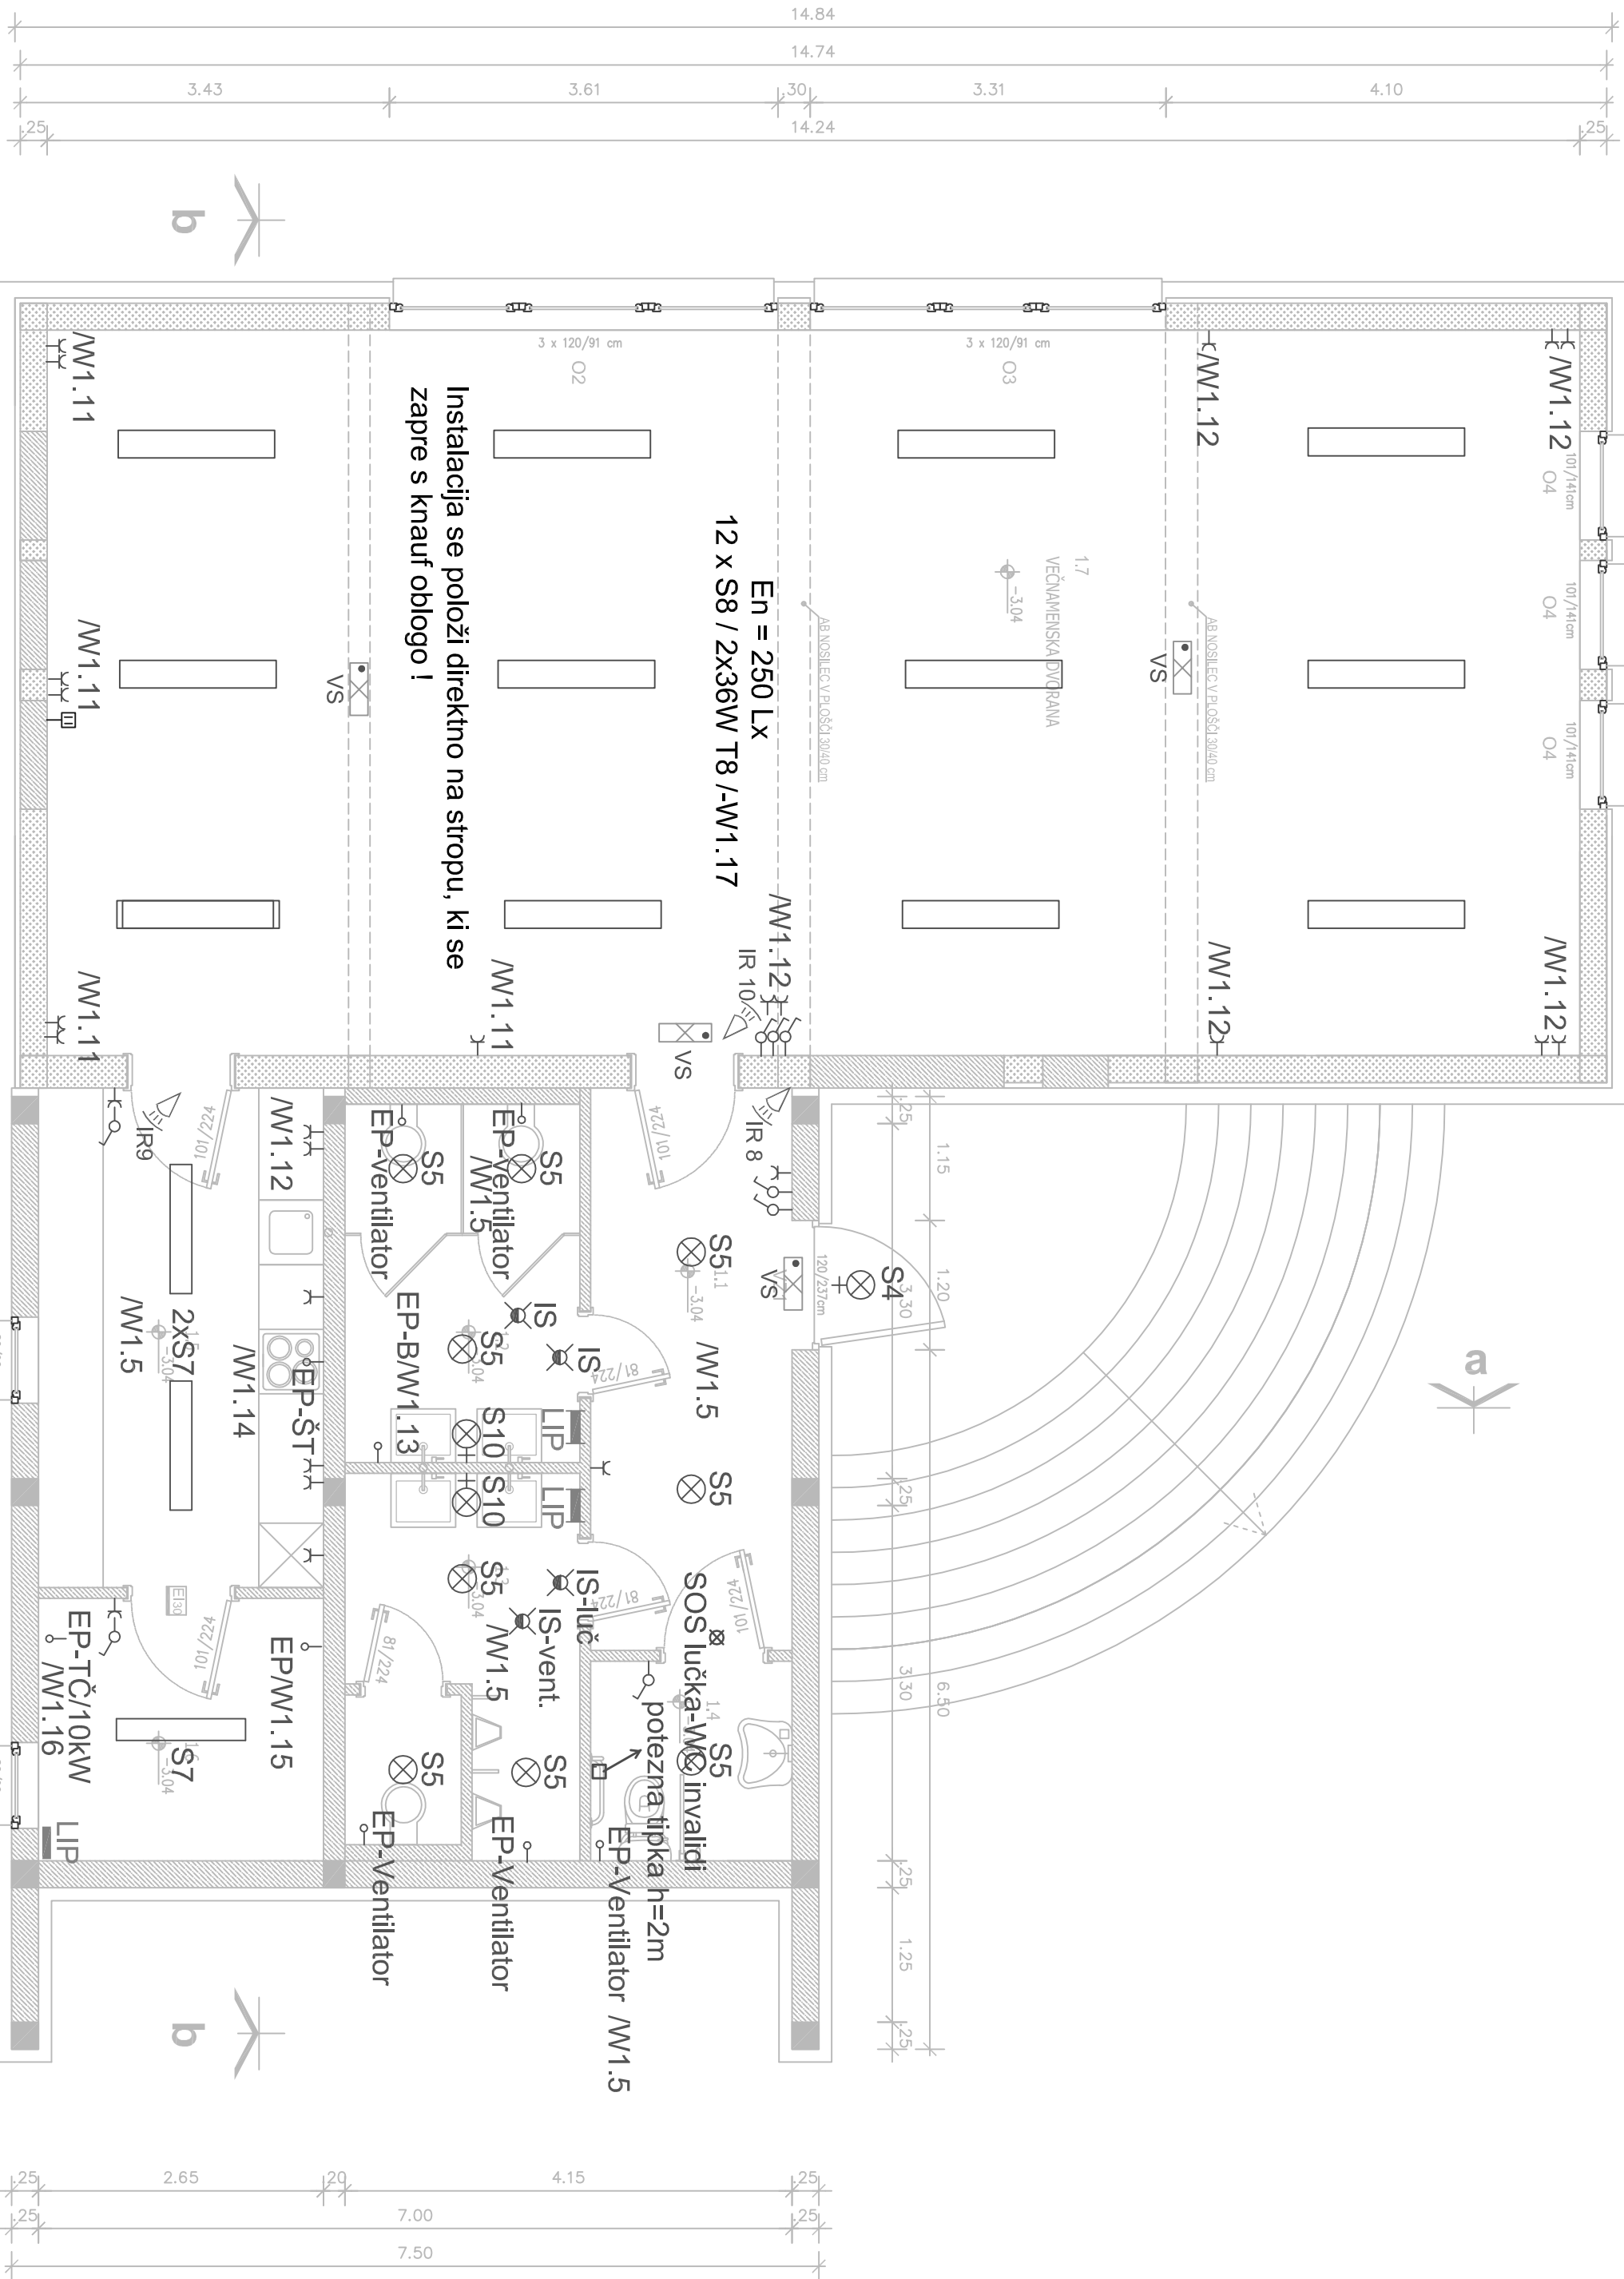
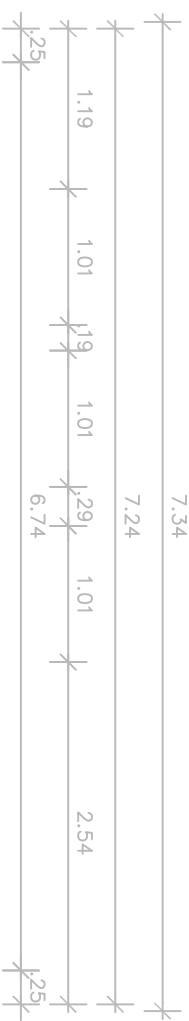


KLET SKUPAJ:				142.73 m²
OZN.	PROSTOR	FINALNI TLAK	POVRŠINA m²	
1.1	HOJNIK	KERAMIKA	9.78	
1.2	SANITARJE-Ž	KERAMIKA	7.27	
1.3	SANITARJE-M	KERAMIKA	7.50	
1.4	WC INVALIDI	KERAMIKA	3.47	
1.5	KUHINJA	KERAMIKA	12.28	
1.6	KOTLOVNICA	KERAMIKA	6.45	
1.7	VEČNAMENSKA DVORANA	KERAMIKA	95.98	

- LEGENDA
- ARMIRANI BETON
 - TERMO OPEČNI BLOK
 - BETONSKI BLOK
 - MAŠINOKARTONISKE PLOŠČE
 - OBSTOJEČE

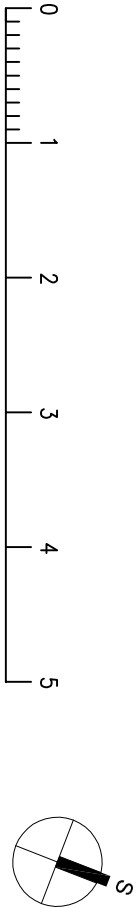

NAROČNIK :				OBČINA BREŽICE	
INVESTITOR :				OPB 18, 8250 BREŽICE	
PROJEKTANT :				KRAJEVNA SKUPNOST JESENICE NA DOLJENSKEM, JESENICE 11A, 8261 JESENICE NA DOLJENSKEM	
PROJEKTANT :				EL-BIRO Emil Moškon s.p., projektiranje in izdaje 8281 SENOVJO	
NAZIV OBJEKTA:	VEČNAMENSKI OBJEKT			IME IN PRIMERK	
				IDENT. št.	
ODGOVORNI PROJEKTANT:		Emil Moškon univ.dipl.inž.el.		E - 0415	
EVIDENTIRANJE SPREMEMB:		*DOPOLNITEV -APRIL 2016		VRSTA NACRTA:	
Št. projekta:		0309		4. Elektro instalacije in elektro oprema	
Datum:		JUNIJ 2014		ŠT. RISBE :	
Merilo:		1:50		E-02	

TLORIS KLETI M 1:50
EL. INSTALACIJE