

$$\pm 0.00 = 151.12 \text{ (absolutno)}$$

PROJEKTANT:	mprojekt, projektiranje, nadzor, svetovanje, Matjaž Avšič s.p., Krška vas 7D, 8262 Krška vas		
INVESTITOR:	KRAJEVNA SKUPNOST JESENICE NA DOLENJSKEM, JESENICE 11A, 8261 JESENICE NA DOLENJSKEM		
NAROČNIK:	OBČINA BREŽICE, CESTA PRVIH BORCEV 18, 8250 BREŽICE		
OBJEKT:	VEČNAMENSKI OBJEKT		
VRSTA GRADNJE:	DOZIDAVA		
ODGOVORNI PROJEKTANT:	Adolf Hlastan gr.teh, ZAPS-A-9064		
VRSTA PROJ. DOKUMENTACIJE:	PZI		
VRSTA NAČRTA, ŠT. PROJEKTA:	NAČRT ARHITEKTURE, 03/09		
MERILO:	1:50	št.risbe:	5.1
DATUM:	junij 2014		

Tloris temeljev in kanalizacije

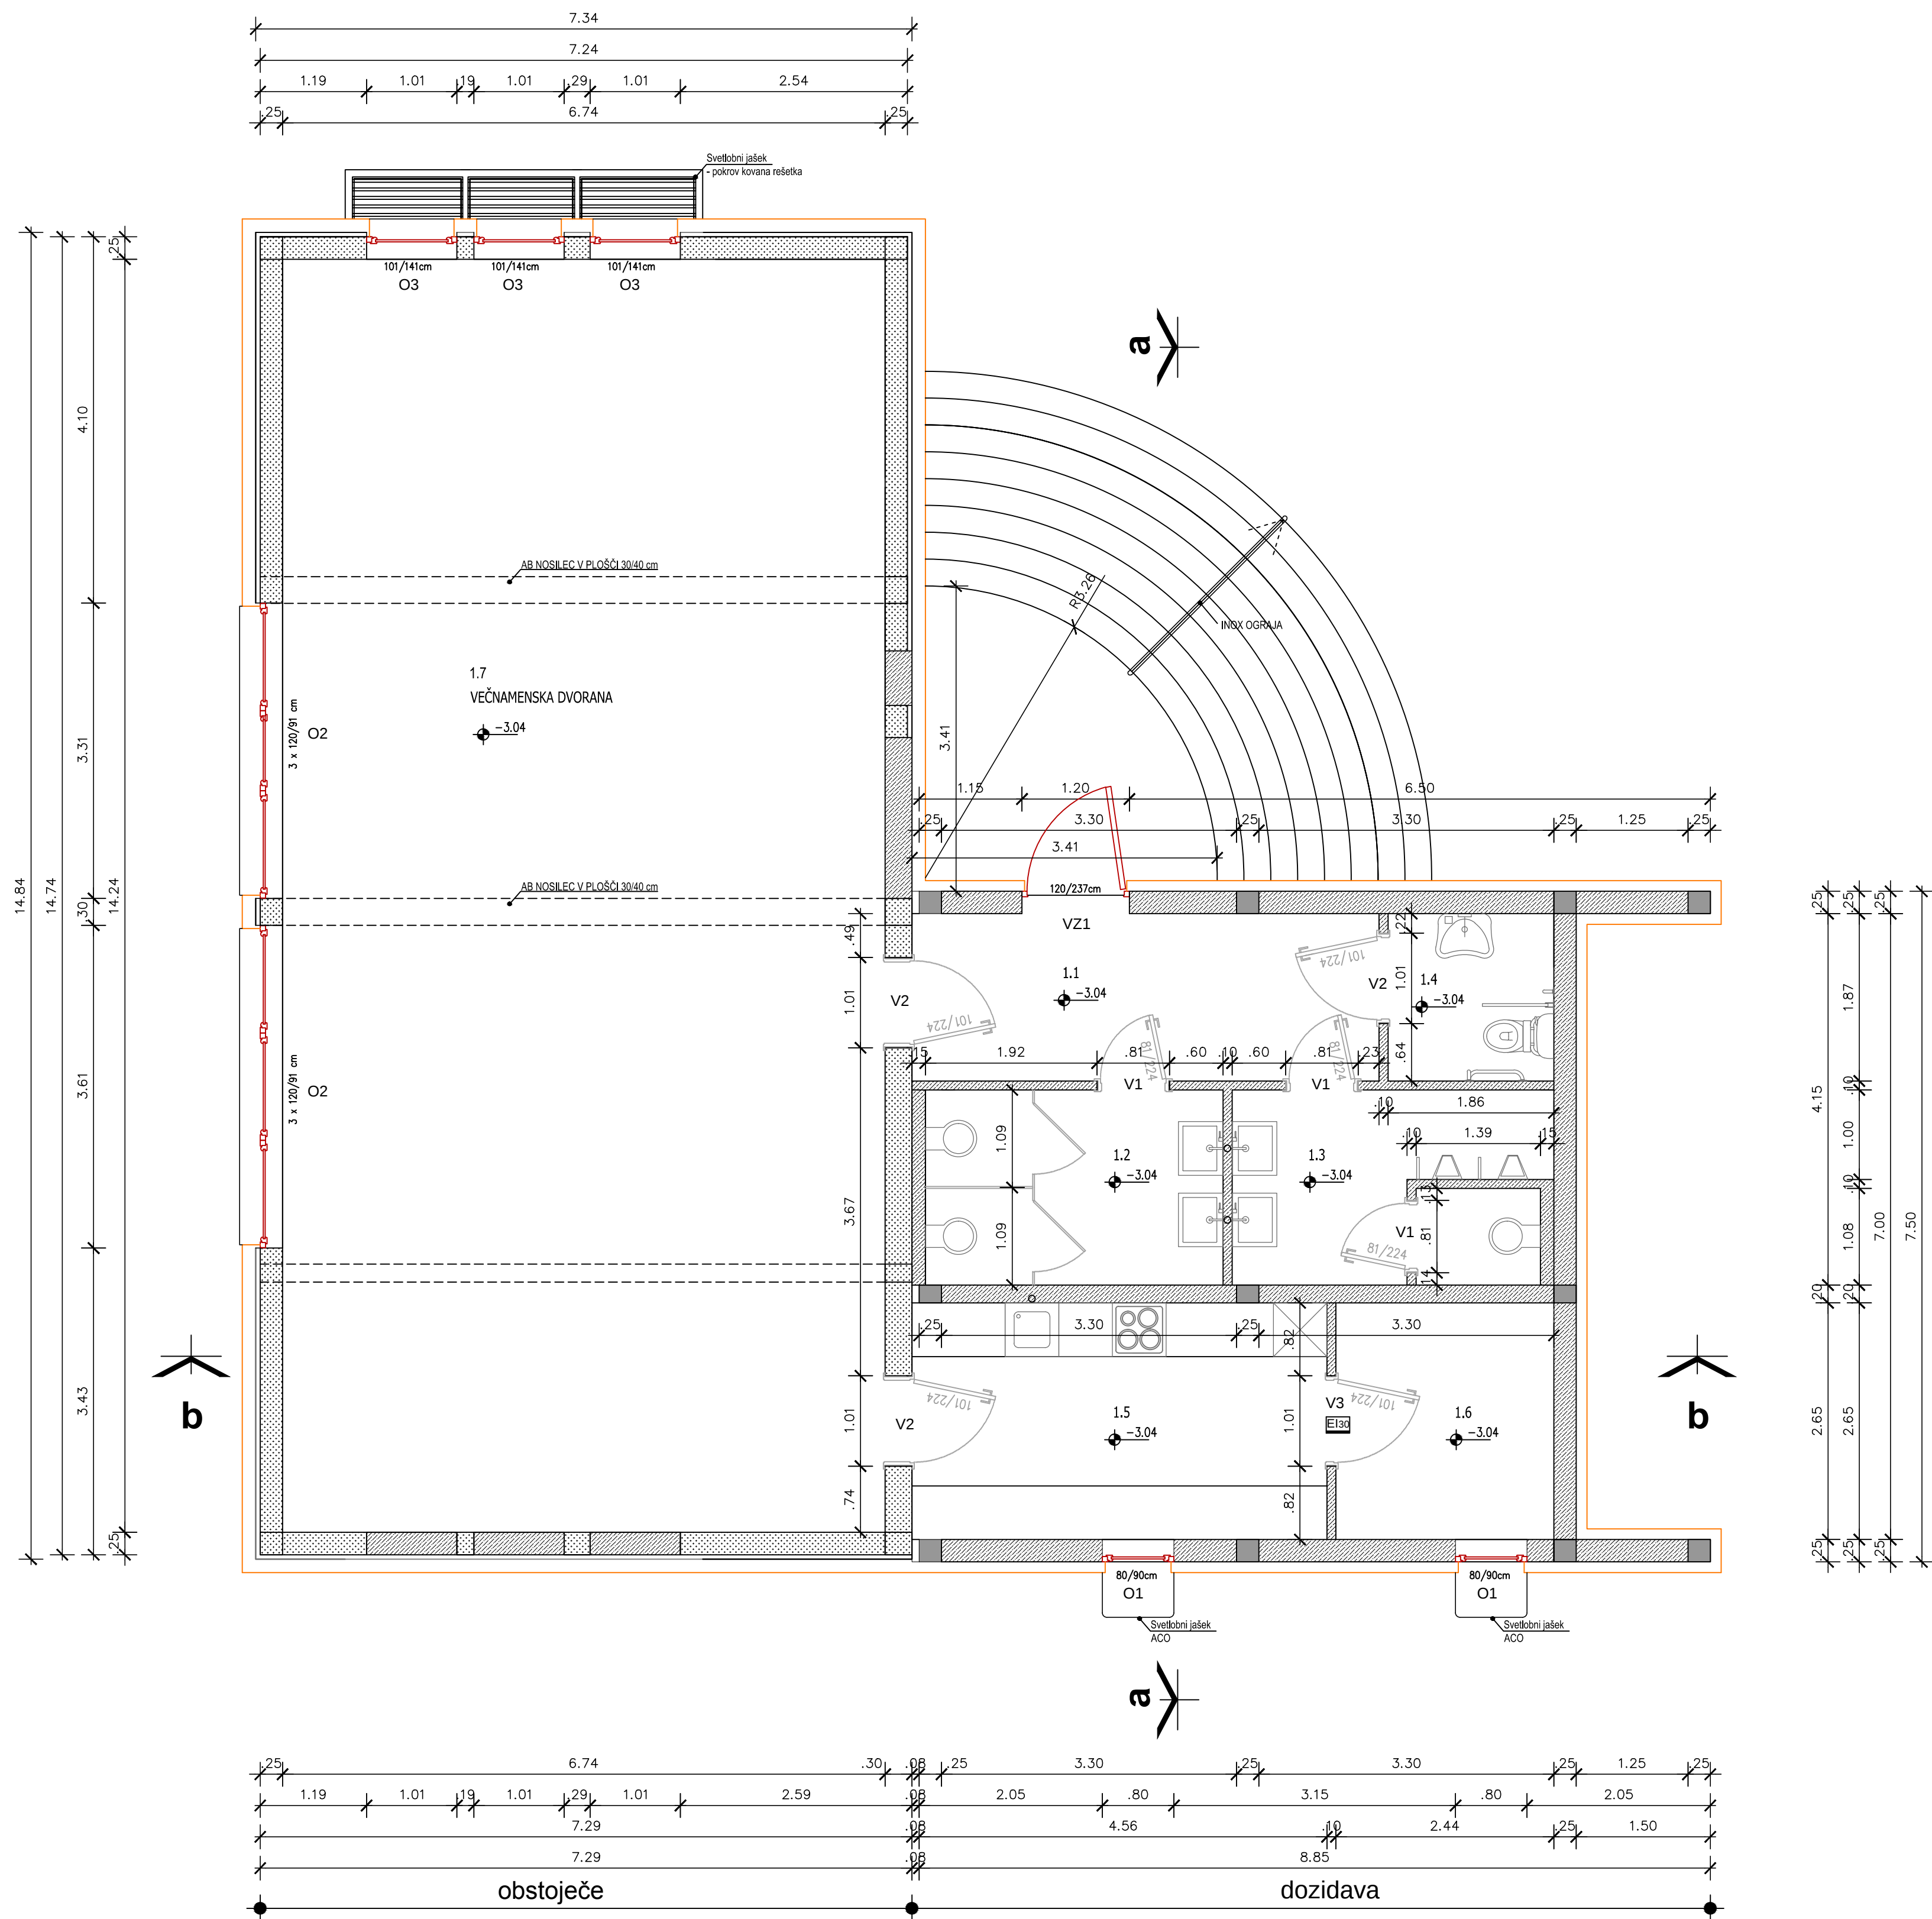


KLET SKUPAJ: 142.73 m²

OZN.	PROSTOR	FINALNI TLAK	POVRŠINA m²
1.1	HODNIK	KERAMIKA	9.78
1.2	SANITARJE-2	KERAMIKA	7.27
1.3	SANITARJE-M	KERAMIKA	7.50
1.4	WC INVALIDI	KERAMIKA	3.47
1.5	KUHINJA	KERAMIKA	12.28
1.6	KOTLOVNICA	KERAMIKA	6.45
1.7	VEČNAMENSKA DVORANA	KERAMIKA	95.98

LEGENDA

- ARMIRANI BETON
- TERMO OPEČNI BLOK
- BETONSKI BLOK
- MAVČNOKARTONSKE PLOŠČE
- OBSTOJEČE

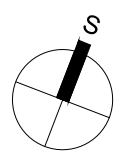


mprojekt

±0.00 = 151.12 (absolutno)

PROJEKTANT:	mprojekt, projektiranje, nadzor, svetovanje, Matjaž Avšič s.p., Krška vas 7D, 8262 Krška vas
INVESTITOR:	KRAJEVNA SKUPNOST JESENICE NA DOLENJSKEM, JESENICE 11A, 8261 JESENICE NA DOLENJSKEM
NAROČNIK:	OBČINA BREŽICE, CESTA PRVIH BORCEV 18, 8250 BREŽICE
OBJEKT:	VEČNAMENSKI OBJEKT
VRSTA GRADNJE:	DOZIDAVA
ODGOVORNI PROJEKTANT:	Adolf Hlaston gr.teh, ZAPS-A-9064
VRSTA PROJ. DOKUMENTACIJE:	PZI
VRSTA NAČRTA, ŠT. PROJEKTA:	NAČRT ARHITEKTURE, 03/09
MERILO:	1:50
DATUM:	junij 2014

5.2

Tloris kleti

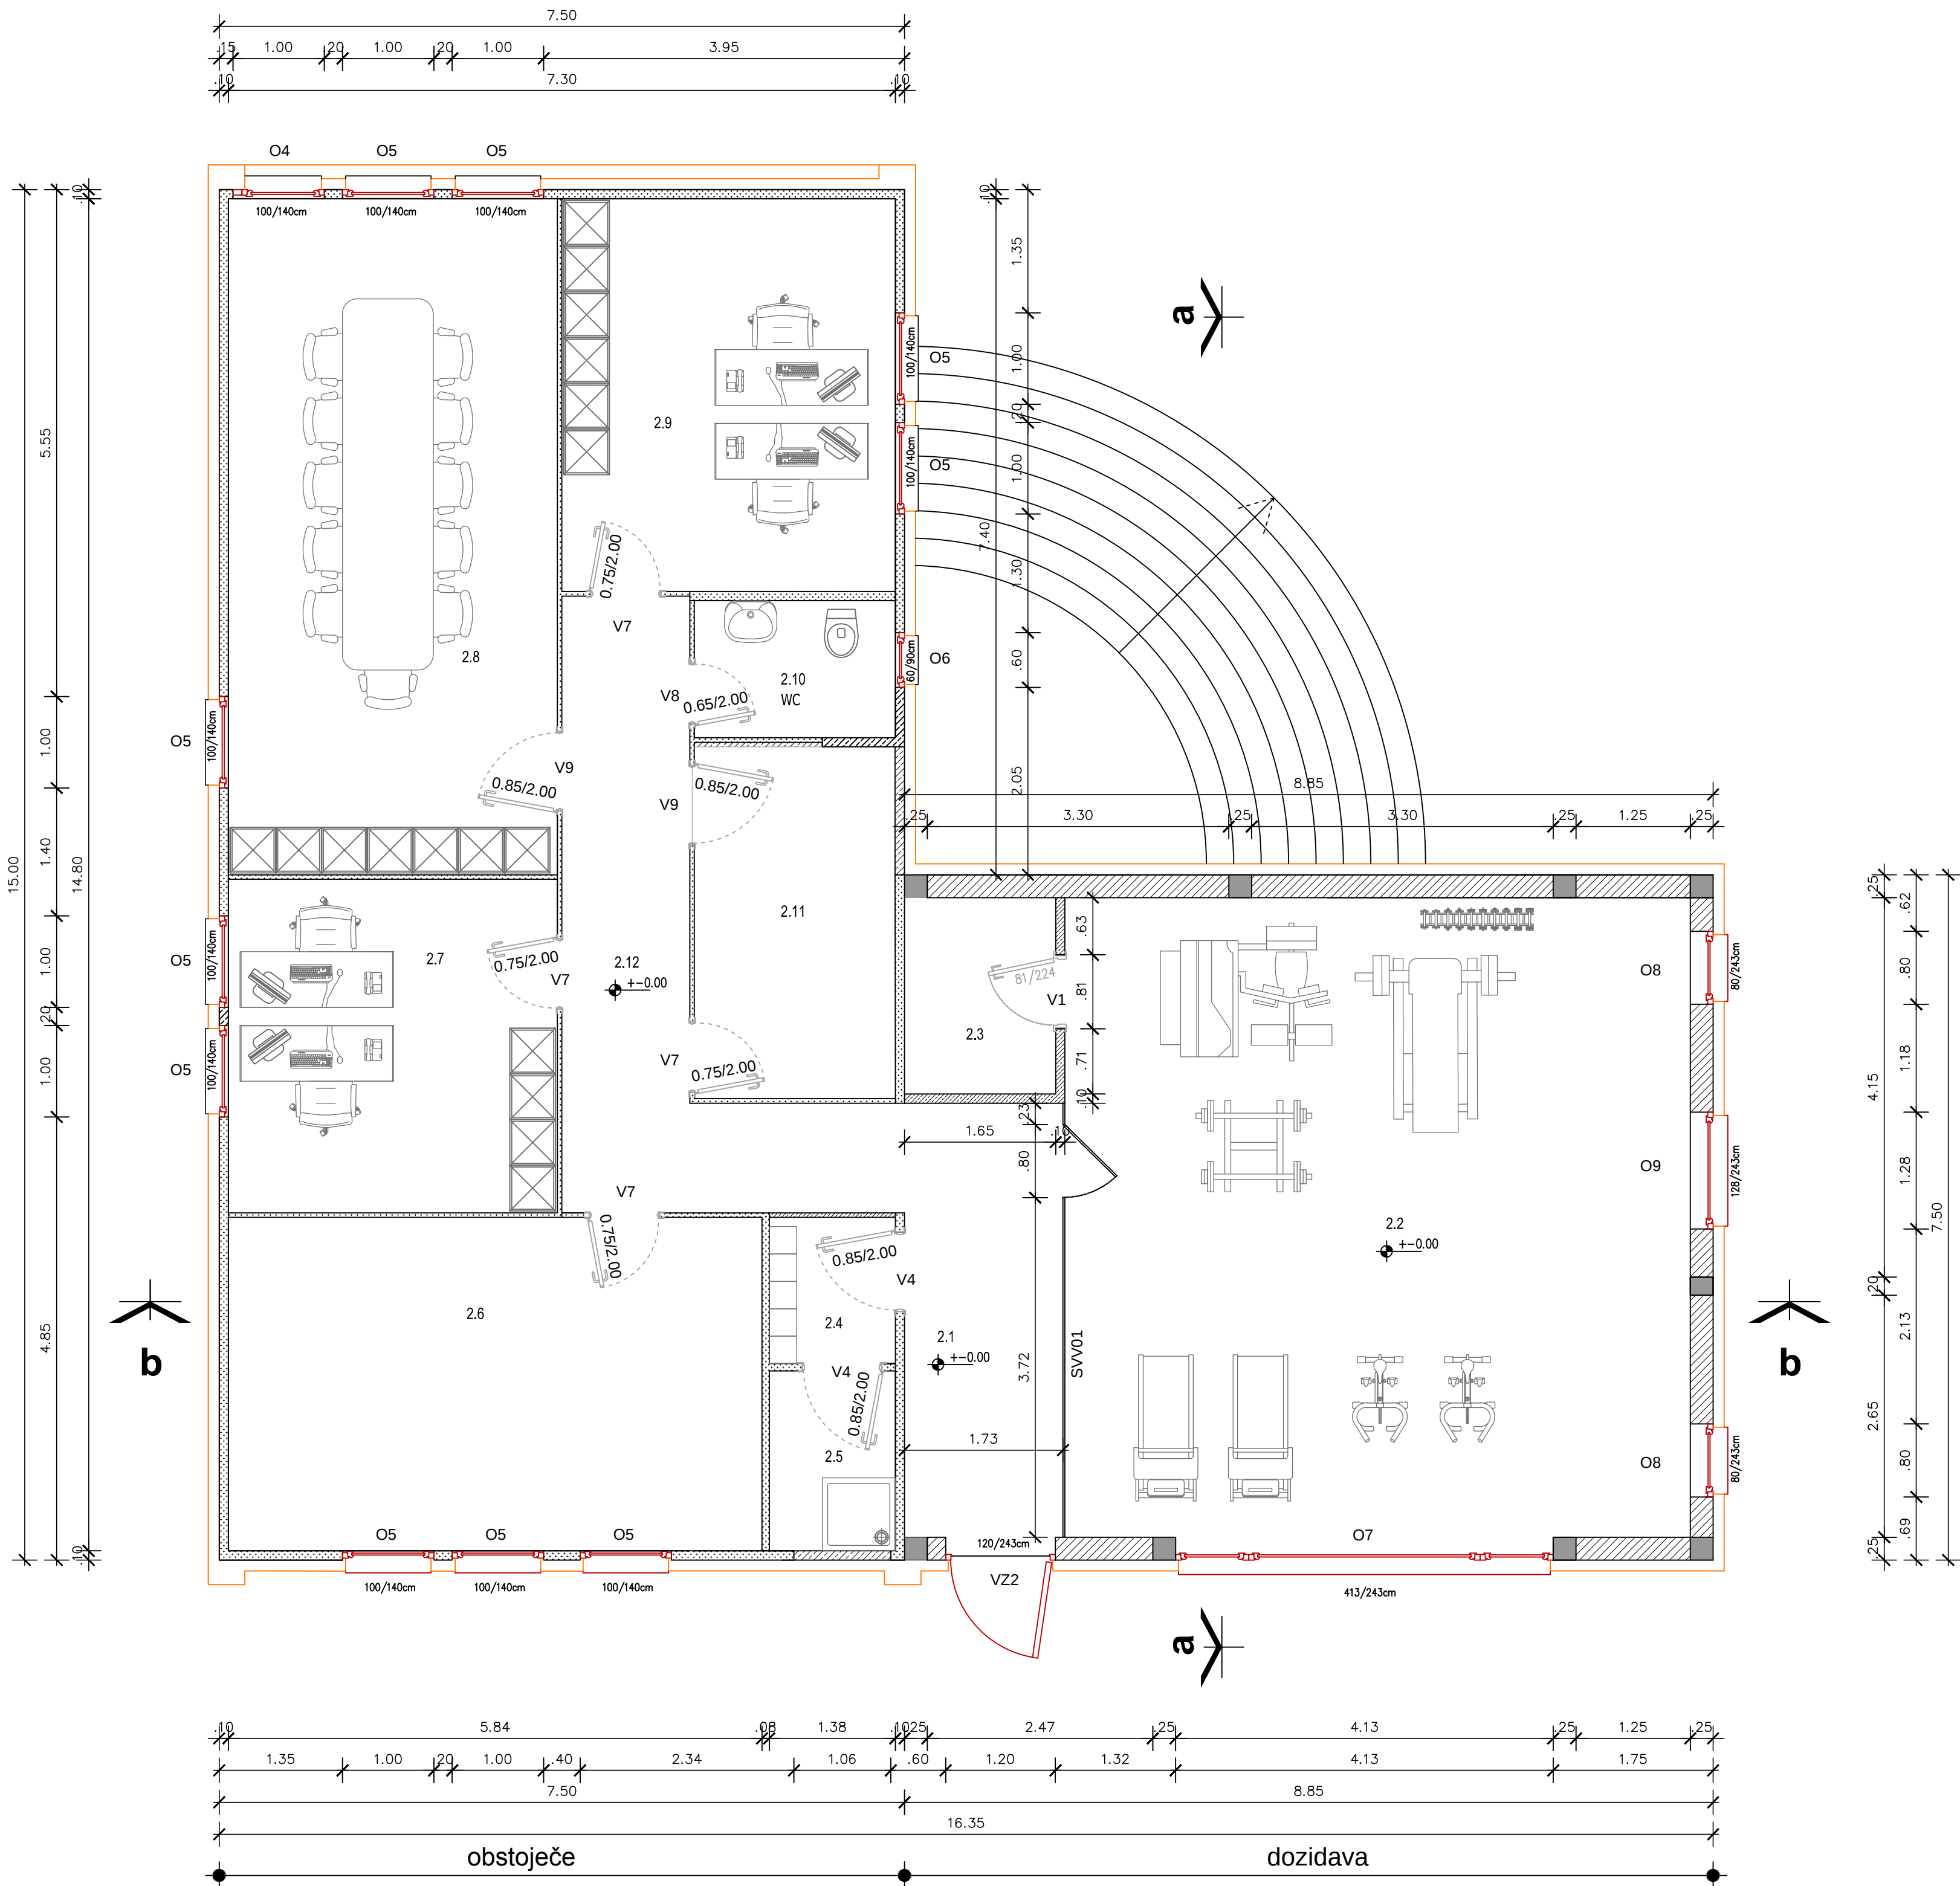


PRILUČJE SKUPAJ: 166.47 m²

OZN.	PROSTOR	FINALNI TLAK	POVRŠINA m²
2.1	HODNIK	KERAMIKA	8.47
2.2	VEČNAMENSKI PROSTOR	PARKET	48.70
2.3	SHRAMBA	PARKET	3.55
2.4	GARDEROBA	KERAMIKA	2.21
2.5	TUŠ	KERAMIKA	2.72
2.6	PISARNA	PARKET	21.32
2.7	PISARNA	PARKET	13.14
2.8	SEJNA SOBA	PARKET	26.64
2.9	PISARNA	PARKET	15.70
2.10	WC	KERAMIKA	3.30
2.11	POMOŽNI PROSTOR	KERAMIKA	8.45
2.12	HODNIK	KERAMIKA	12.27

LEGENDA

- ARMIRANI BETON
- TERMO OPEČNI BLOK
- BETONSKI BLOK
- MAVČNOKARTONSKE PLOŠČE
- OBSTOJEČE

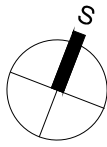

mprojekt


±0.00 = 151.12 (absolutno)

PROJEKTANT:	mprojekt, projektiranje, nadzor, svetovanje, Matjaž Avšič s.p., Krška vas 70, 8262 Krška vas
INVESTITOR:	KRAJEVNA SKUPNOST JESENICE NA DOLENJSKEM, JESENICE 11A, 8261 JESENICE NA DOLENJSKEM
NAROČNIK:	OBČINA BREŽICE, CESTA PRVIH BORCEV 18, 8250 BREŽICE
OBJEKT:	VEČNAMENSKI OBJEKT
VRSTA GRADNJE:	DOZIDAVA
ODGOVORNI PROJEKTANT:	Adolf Hlastan gr.teh, ZAPS-A-9064
VRSTA PROJ. DOKUMENTACIJE:	PZI
VRSTA NAČRTA, ŠT. PROJEKTA:	NAČRT ARHITEKTURE, 03/09
MERILO:	1:50
DATUM:	junij 2014

Št.risba:

5.3

Tloris pritličja

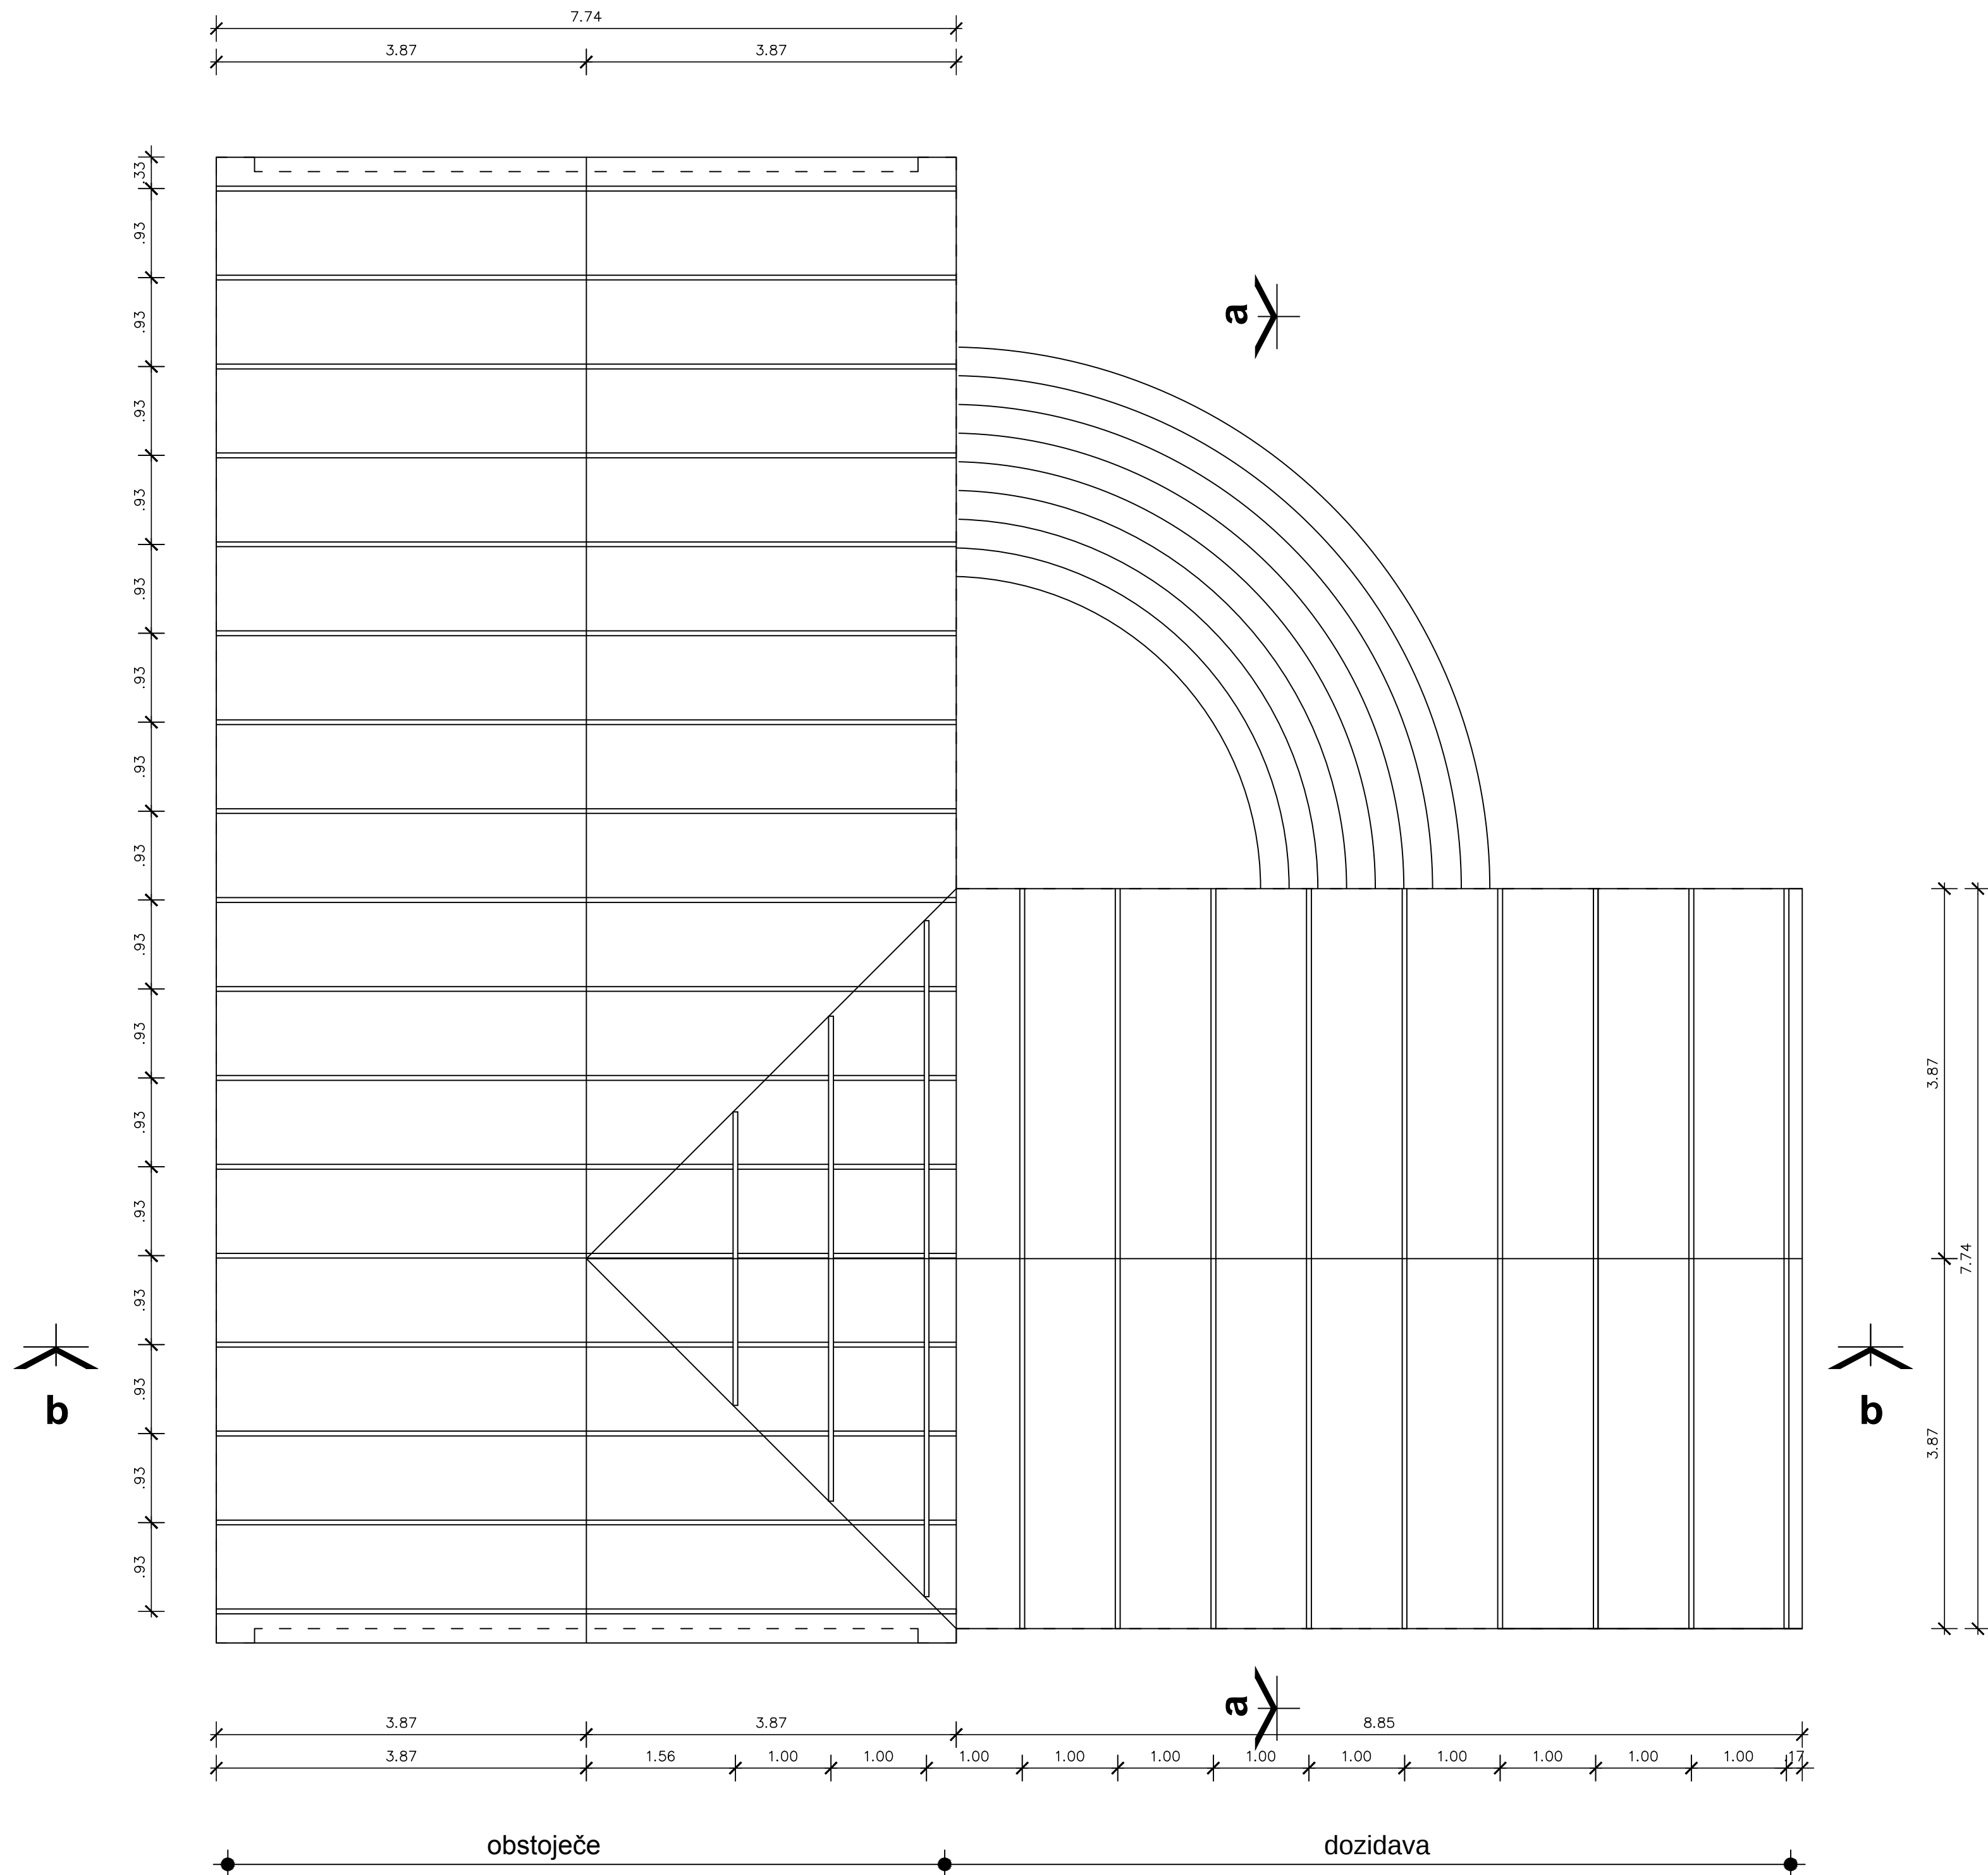

012345




S

mprojekt

±0.00 = 151.12 (absolutno)

PROJEKTANT:	mprojekt, projektiranje, nadzor, svetovanje, Matjaž Avšič s.p., Krška vas 7D, 8262 Krška vas		
INVESTITOR:	KRAJEVNA SKUPNOST JESENICE NA DOLENJSKEM, JESENICE 11A, 8261 JESENICE NA DOLENJSKEM		
NAROČNIK:	OBČINA BREŽICE, CESTA PRVIH BORCEV 18, 8250 BREŽICE		
OBJEKT:	VEČNAMENSKI OBJEKT		
VRSTA GRADNJE:	DOZIDAVA		
ODGOVORNI PROJEKTANT:	Adolf Hlaston gr.teh, ZAPS-A-9064		
VRSTA PROJ. DOKUMENTACIJE:	PZI		
VRSTA NAČRTA, ŠT. PROJEKTA:	NAČRT ARHITEKTURE, 03/09		
MERILO:	1:50	Skribe:	5.4
DATUM:	junij 2014		


Tloris ostrešja

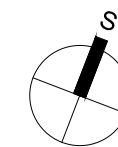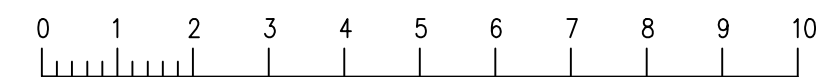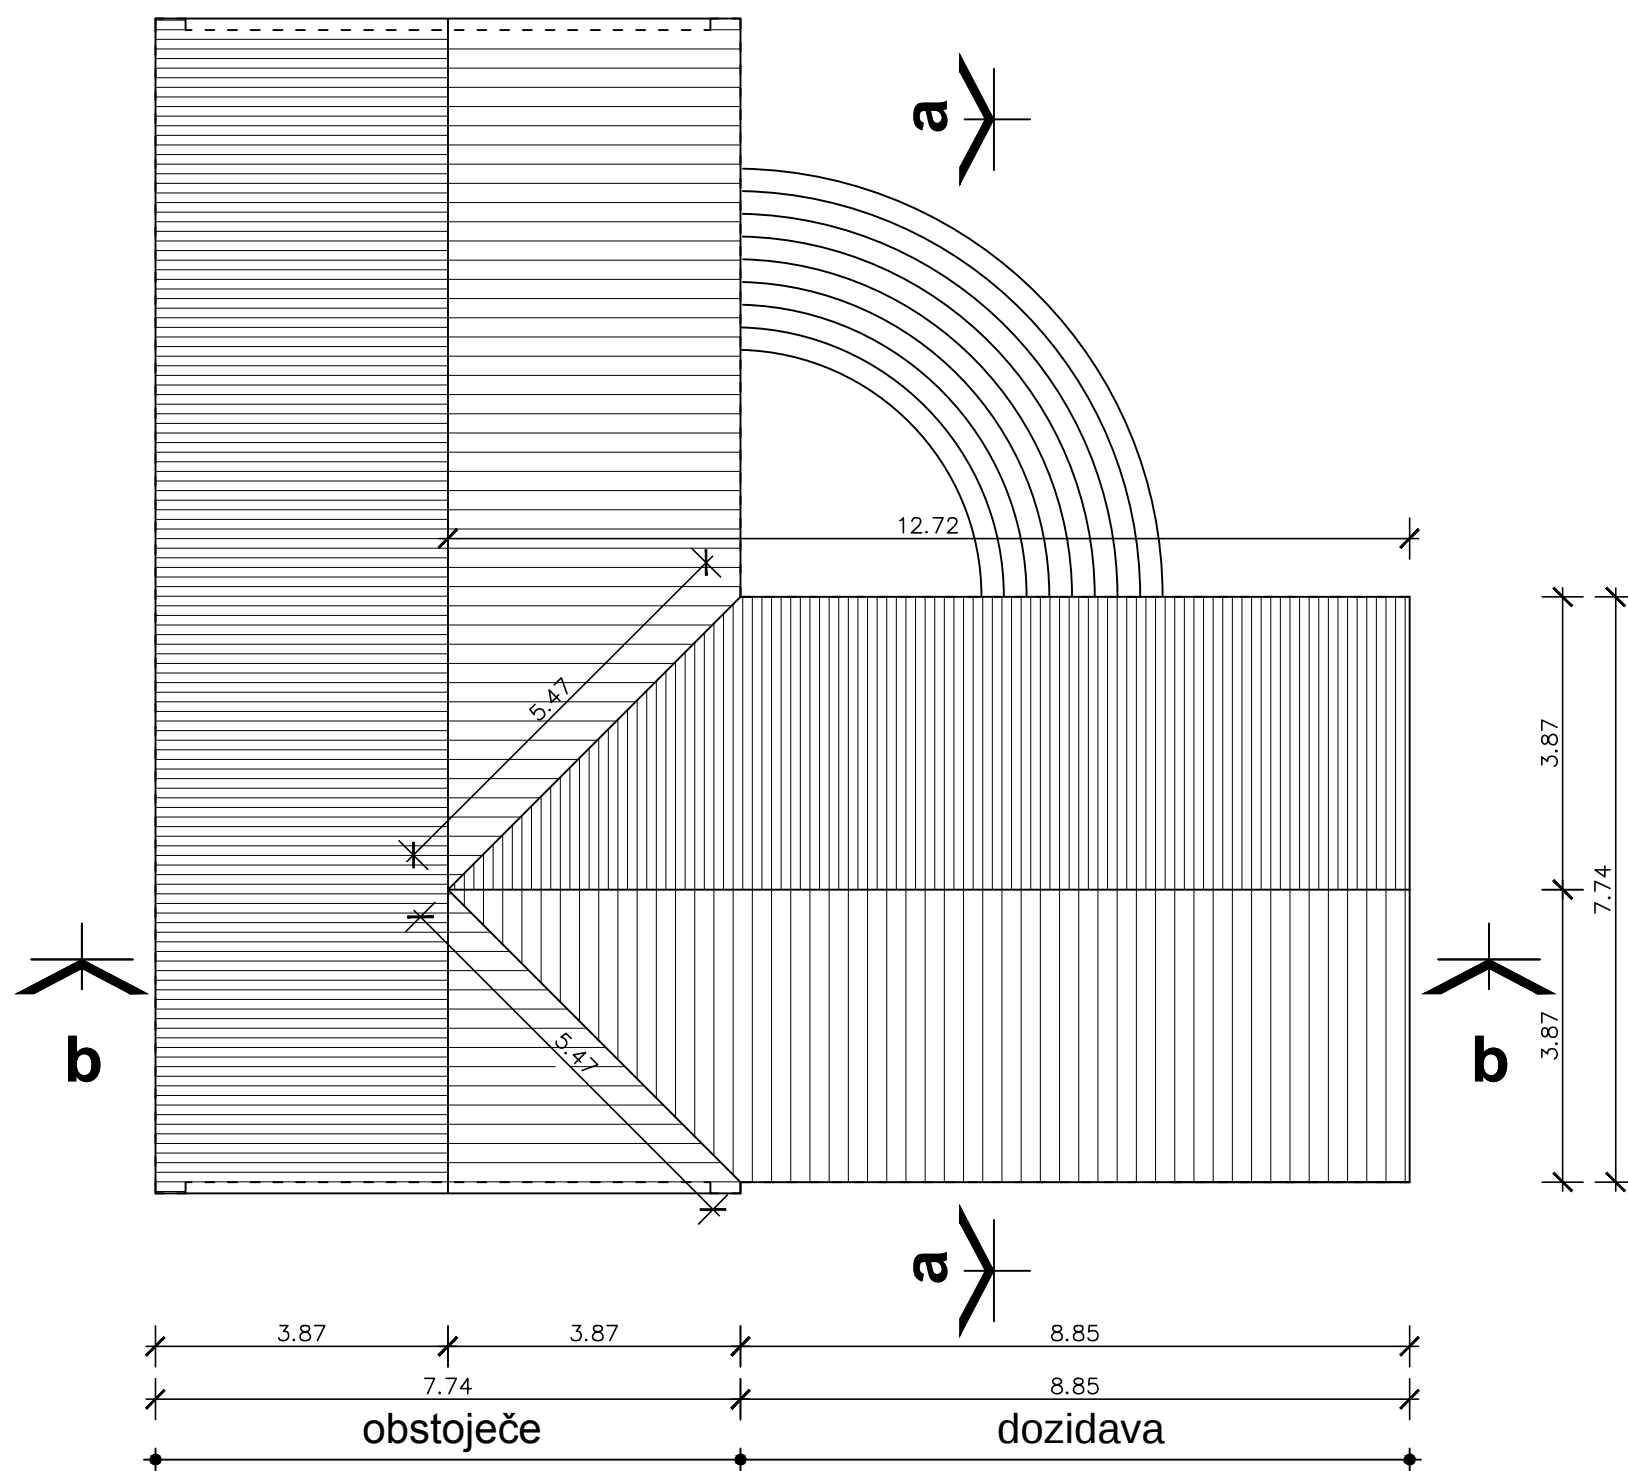

±0.00 = 151.12 (absolutno)


PROJEKTANT:	mprojekt, projektiranje, nadzor, svetovanje, Matjaž Avšič s.p., Krška vas 7D, 8262 Krška vas		
INVESTITOR:	KRAJEVNA SKUPNOST JESENICE NA DOLENJSKEM, JESENICE 11A, 8261 JESENICE NA DOLENJSKEM		
NAROČNIK:	OBČINA BREŽICE, CESTA PRVIH BORCEV 18, 8250 BREŽICE		
OBJEKT:	VEČNAMENSKI OBJEKT		
VRSTA GRADNJE:	DOZIDAVA		
ODGOVORNI PROJEKTANT:	Adolf Hlastan gr.teh, ZAPS-A-9064		
VRSTA PROJ. DOKUMENTACIJE:	PZI		
VRSTA NAČRTA, ŠT. PROJEKTA:	NAČRT ARHITEKTURE, 03/09		
MERILO:	1:100	Št.risbe:	5.5
DATUM:	junij 2014		

Tloris strehe

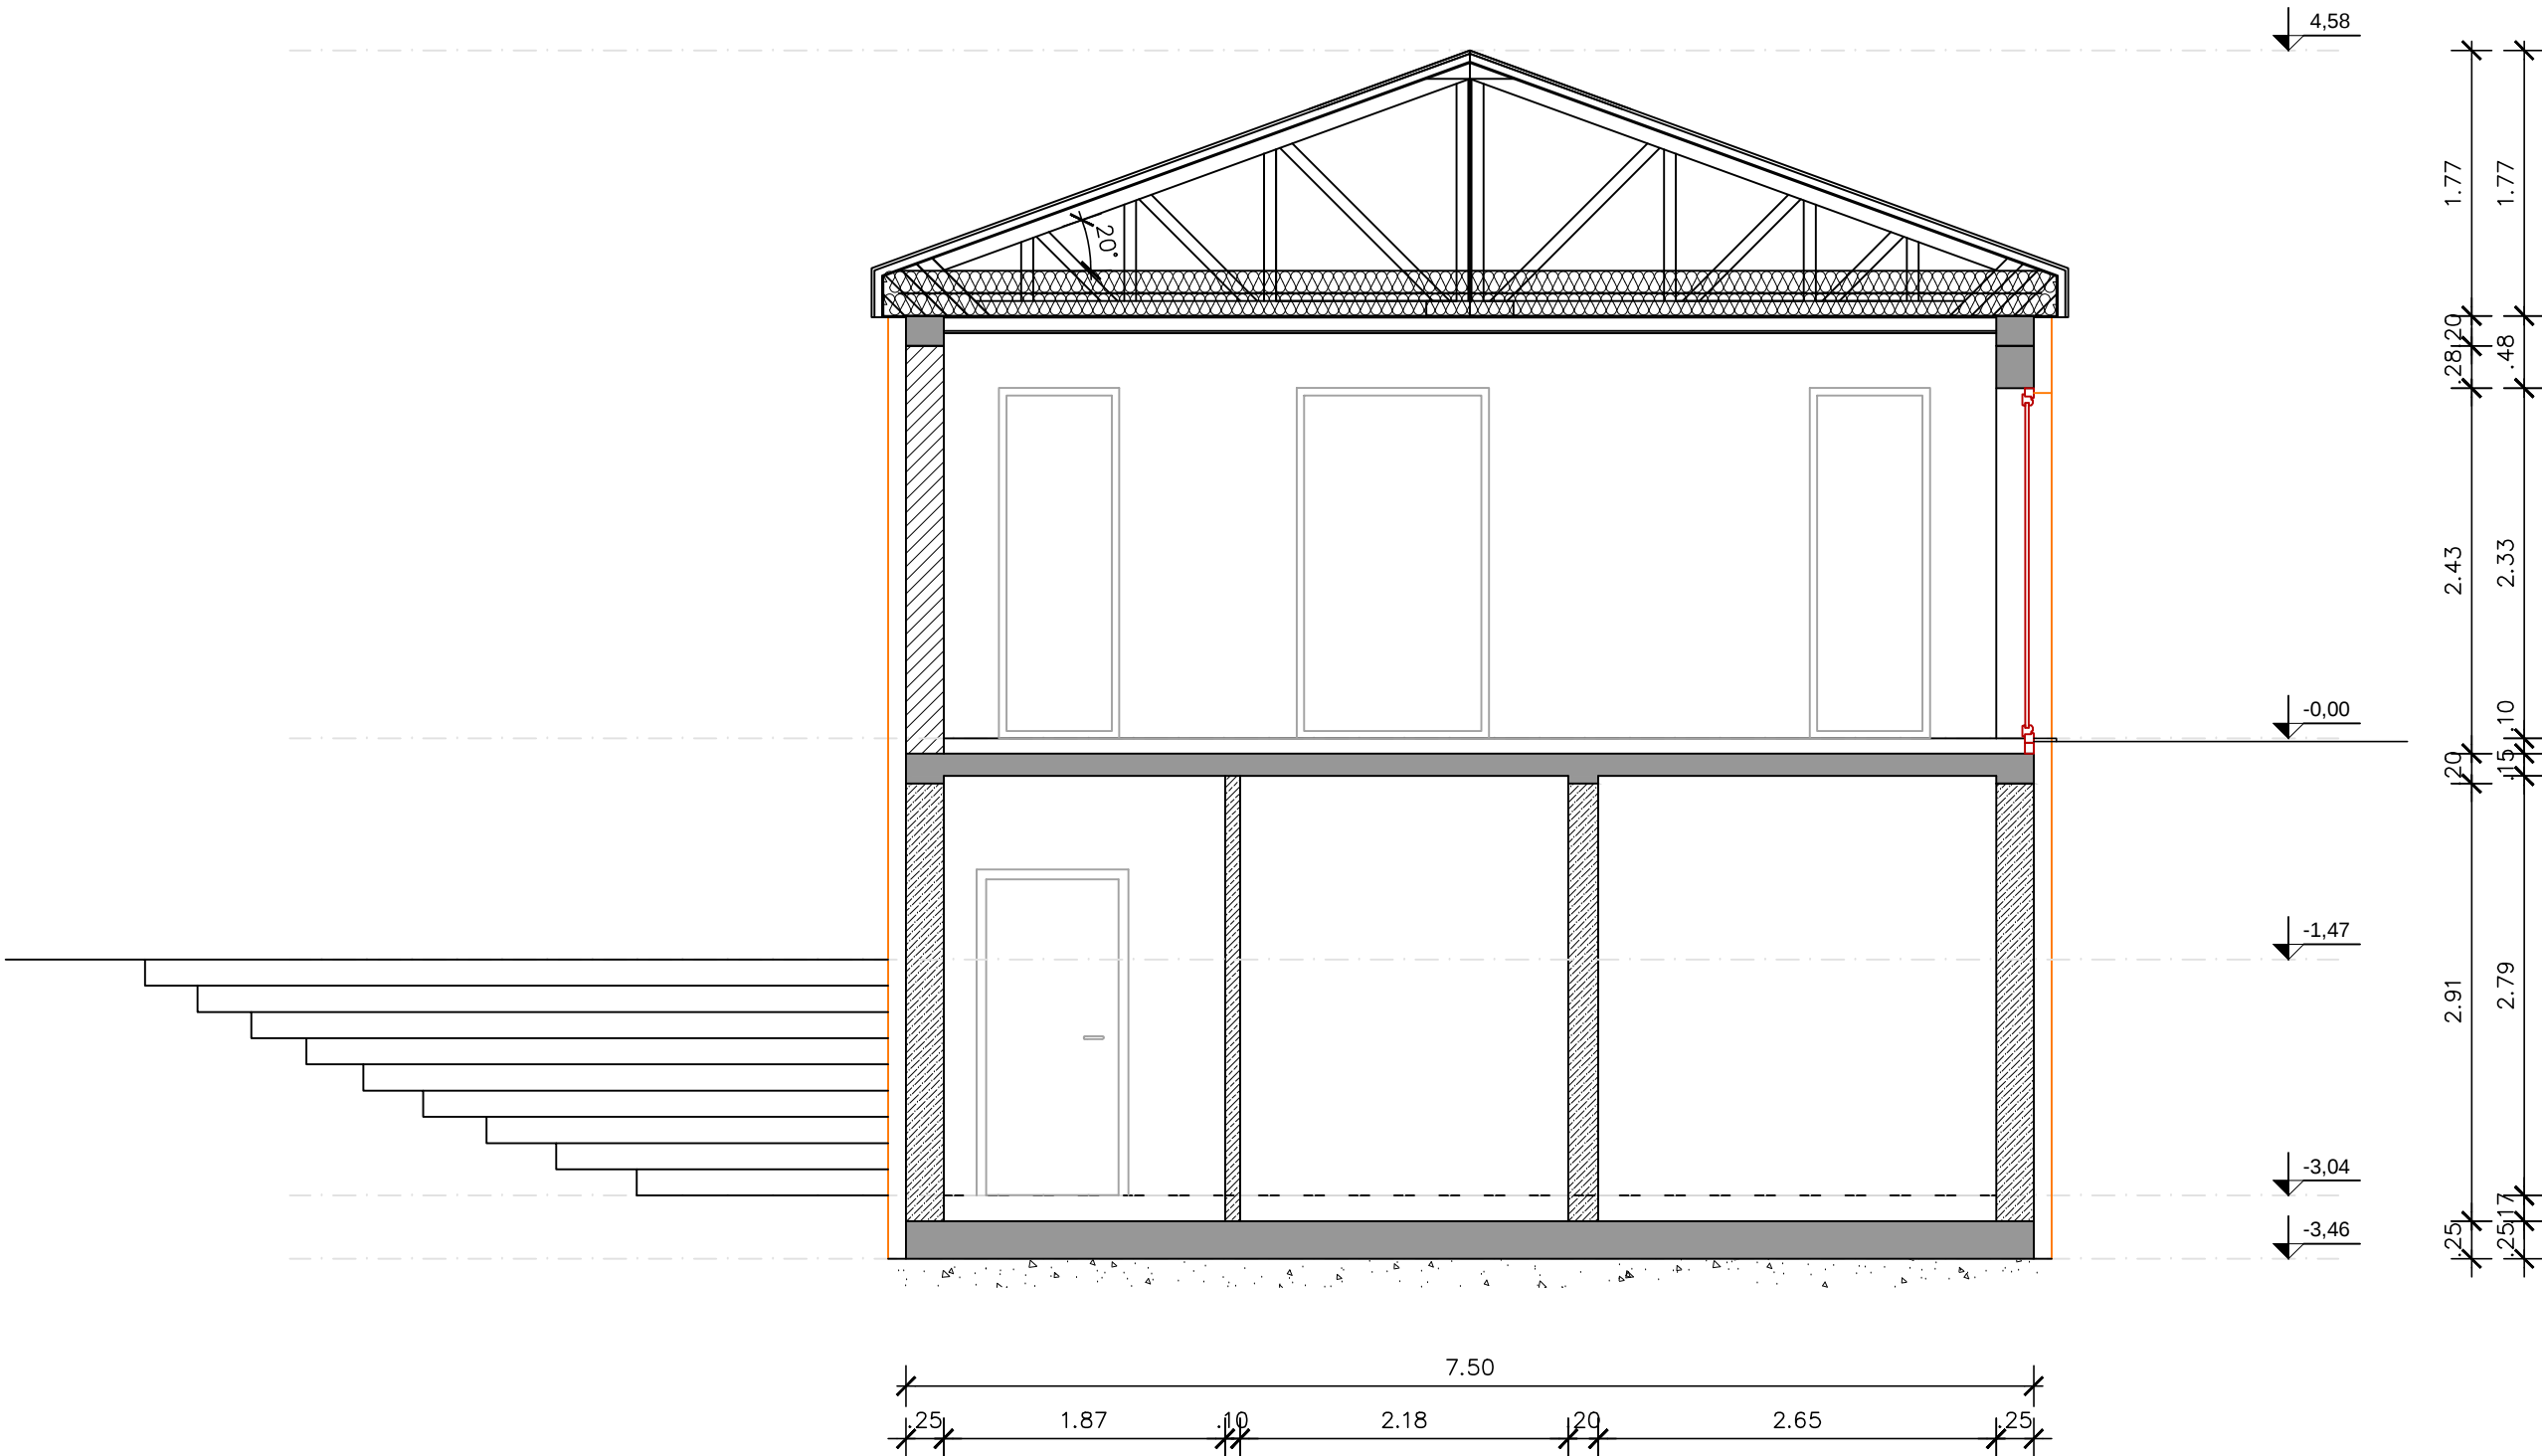

LEGENDA

- ARMIRANI BETON
- TERMO OPEČNI BLOK
- BETONSKI BLOK
- MAVČNOKARTONSKE PLOŠČE
- OBSTOJEČE

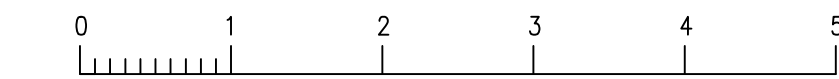


mprojekt

±0.00 = 151.12 (absolutno)

PROJEKTANT:	mprojekt, projektiranje, nadzor, svetovanje, Matjaž Avšič s.p., Krška vas 70, 8262 Krška vas		
INVESTITOR:	KRAJEVNA SKUPNOST JESENICE NA DOLENSKEM, JESENICE 11A, 8261 JESENICE NA DOLENSKEM		
NAROČNIK:	OBČINA BREŽICE, CESTA PRVIH BORCEV 18, 8250 BREŽICE		
OBJEKT:	VEČNAMENSKI OBJEKT		
VRSTA GRADNJE:	DOZDAVA		
ODGOVORNI PROJEKTANT:	Adolf Hlastan gr.teh, ZAPS-A-9064		
VRSTA PROJ. DOKUMENTACIJE:	PZI		
VRSTA NAČRTA, ŠT. PROJEKTA:	NAČRT ARHITEKTURE, 03/09		
MERILO:	1:50	Št.risbe:	5.6
DATUM:	junij 2014		

Prerez a-a

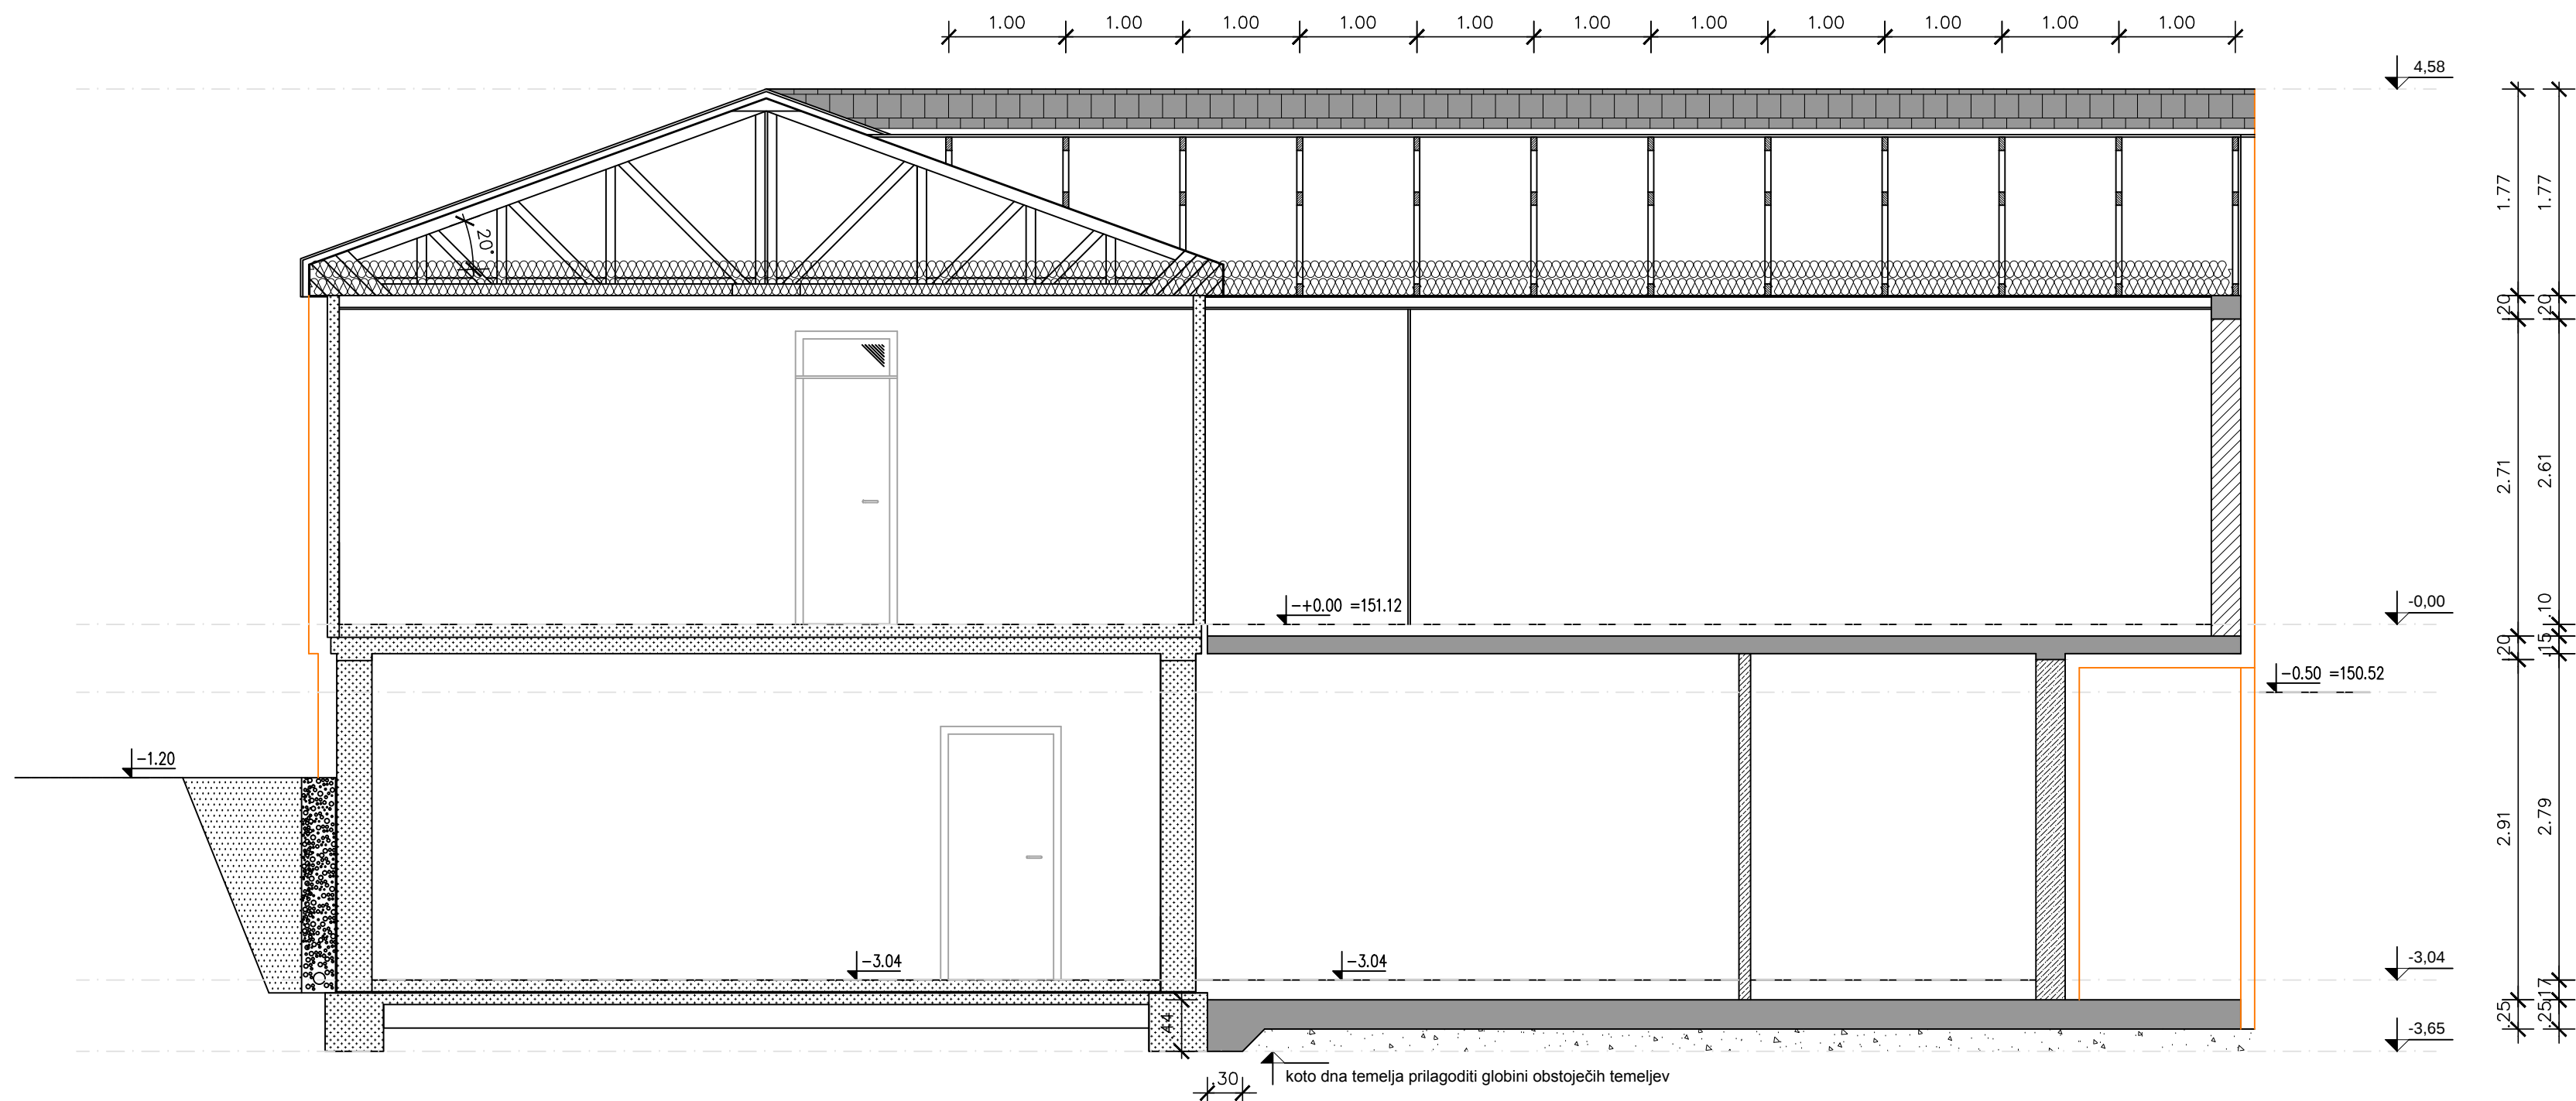

LEGENDA

- ARMIRANI BETON
- TERMO OPEČNI BLOK
- BETONSKI BLOK
- MAVČNOKARTONSKE PLOŠČE
- OBSTOJEČE



mprojekt


±0.00 = 151.12 (absolutno)

PROJEKTANT:	mprojekt, projektiranje, nadzor, svetovanje, Matjaž Avšič s.p., Krška vas 70, 8262 Krška vas		
INVESTITOR:	KRAJEVNA SKUPNOST JESENICE NA DOLENSKEM, JESENICE 11A, 8261 JESENICE NA DOLENSKEM		
NAROČNIK:	OBČINA BREŽICE, CESTA PRVIH BORCEV 18, 8250 BREŽICE		
OBJEKT:	VEČNAMENSKI OBJEKT		
VRSTA GRADNJE:	DOZDAVA		
ODGOVORNI PROJEKTANT:	Adolf Hlastan gr.teh, ZAPS-A-9064		
VRSTA PROJ. DOKUMENTACIJE:	PZI		
VRSTA NAČRTA, ŠT. PROJEKTA:	NAČRT ARHITEKTURE, 03/09		
MERILO:	1:50	Št.risbe:	5.7
DATUM:	junij 2014		


Prerez b-b



JUG

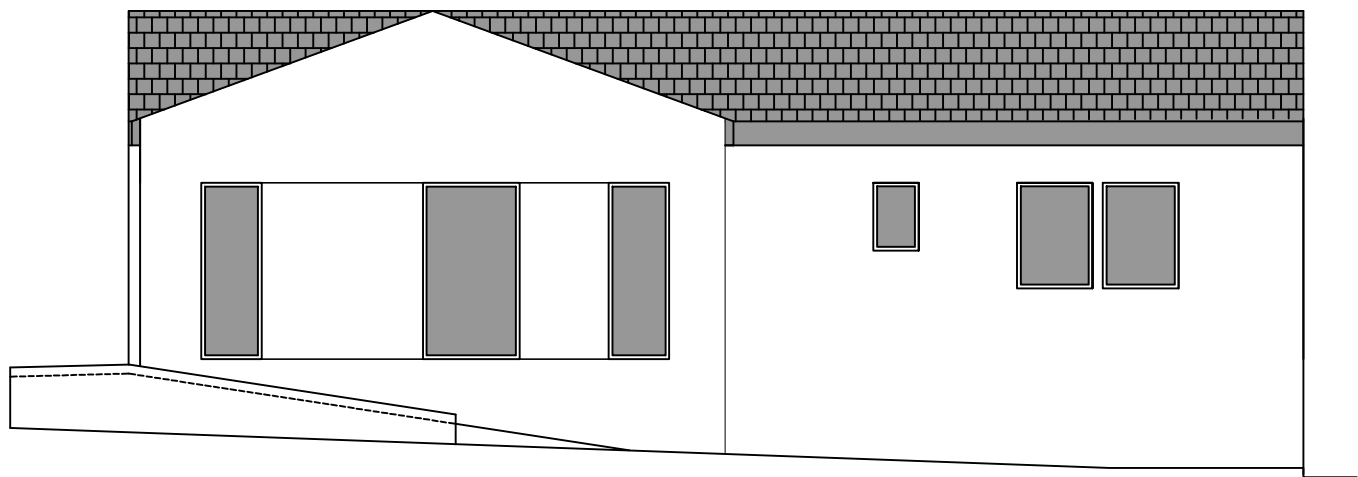

VZHOD

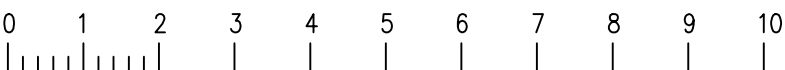


mprojekt


±0.00 = 151.12 (absolutno)

PROJEKTANT:	mprojekt, projektiranje, nadzor, svetovanje, Matjaž Avšič s.p., Krška vas 7D, 8262 Krška vas		
INVESTITOR:	KRAJEVNA SKUPNOST JESENICE NA DOLENJSKEM, JESENICE 11A, 8261 JESENICE NA DOLENJSKEM		
NAROČNIK:	OBČINA BREŽICE, CESTA PRVIH BORCEV 1B, 8250 BREŽICE		
OBJEKT:	VEČNAMENSKI OBJEKT		
VRSTA GRADNJE:	DOZIDAVA		
ODGOVORNI PROJEKTANT:	Adolf Hlastan gr.teh, ZAPS-A-9064		
VRSTA PROJ. DOKUMENTACIJE:	PZI		
VRSTA NAČRTA, ŠT. PROJEKTA:	NAČRT ARHITEKTURE, 03/09		
MERILO:	1:100	Št.riše:	5.8
DATUM:	junij 2014		

Fasada jug, vzhod

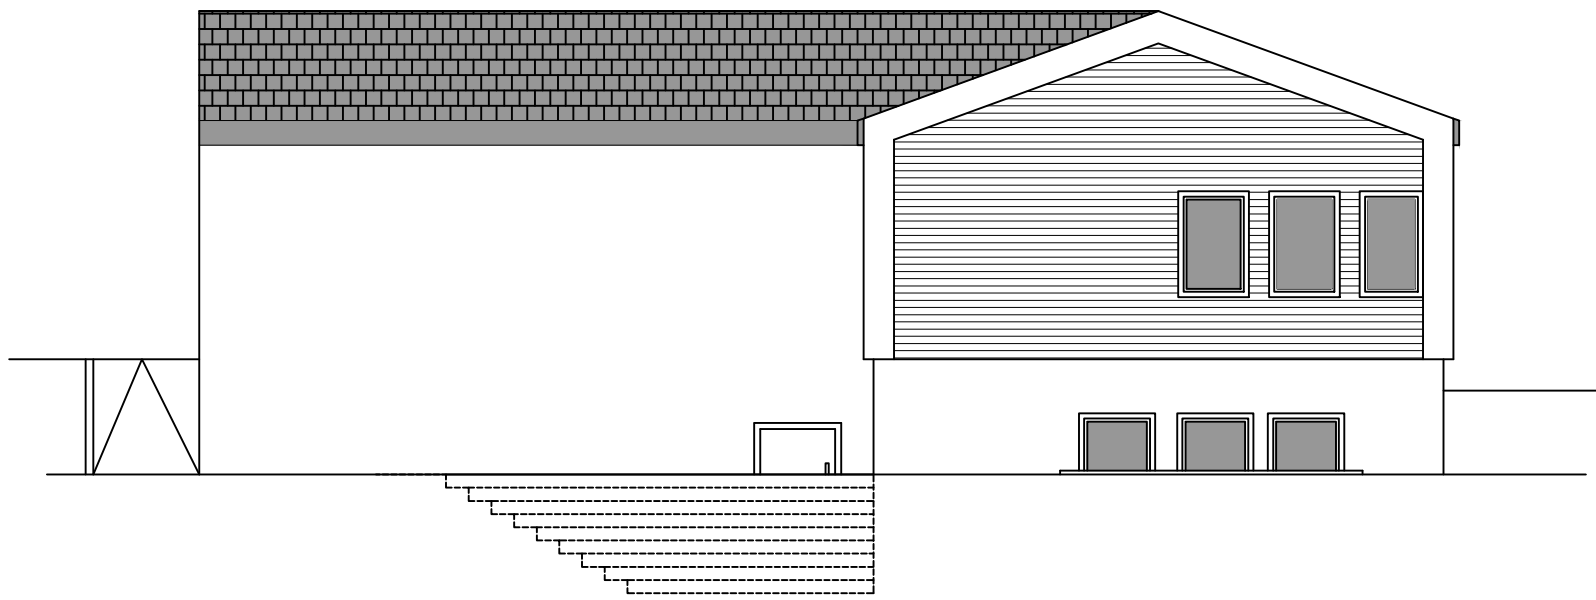

SEVER

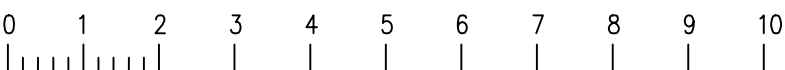

mprojekt

±0.00 = 151.12 (absolutno)

PROJEKTANT:	mprojekt, projektiranje, nadzor, svetovanje, Matjaž Avšič s.p., Krška vas 7D, 8262 Krška vas		
INVESTITOR:	KRAJEVNA SKUPNOST JESENICE NA DOLENJSKEM, JESENICE 11A, 8261 JESENICE NA DOLENJSKEM		
NAROČNIK:	OBČINA BREŽICE, CESTA PRVIH BORCEV 1B, 8250 BREŽICE		
OBJEKT:	VEČNAMENSKI OBJEKT		
VRSTA GRADNJE:	DOZIDAVA		
ODGOVORNI PROJEKTANT:	Adolf Hlastan gr.teh, ZAPS-A-9064		
VRSTA PROJ. DOKUMENTACIJE:	PZI		
VRSTA NAČRTA, ŠT. PROJEKTA:	NAČRT ARHITEKTURE, 03/09		
MERILO:	1:100	Št.riše:	5.9
DATUM:	junij 2014		

Fasada sever