


Palice


[1] RA ϕ 12, l = 6.00 m

opomba :


Vodenje vzdolžne armature v načrtu ni posebaj prikazano. Posamezne armaturne palice POZ [1] se stikujejo s preklpom brez kljuk. Minimalna dolžina preklapa je 39 cm.

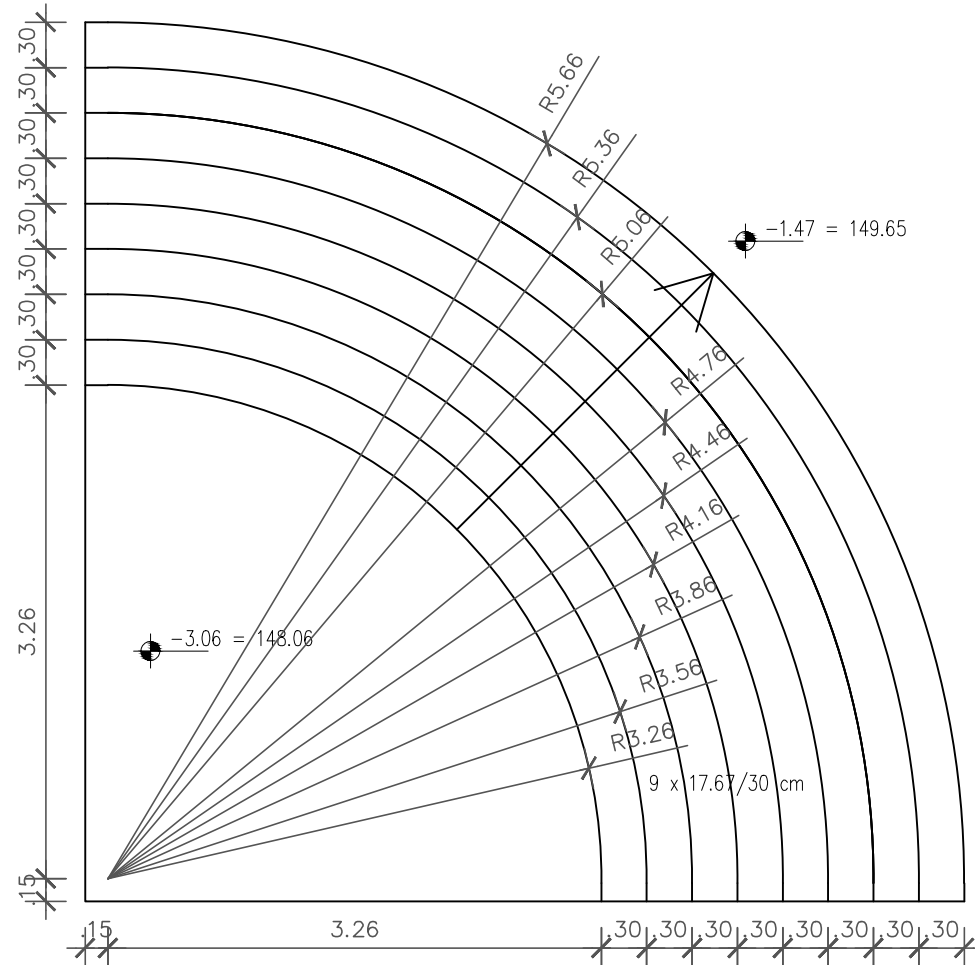


[2] RA ϕ 10, l = 1,00 m/20 cm

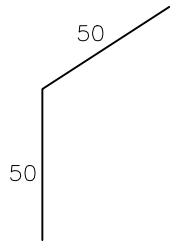

[3] RA ϕ 10, l = 1,24 m/20 cm

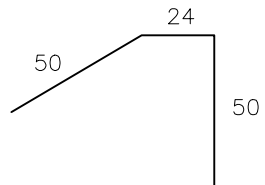


POZ [S1]

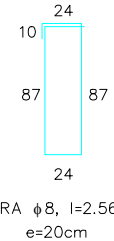

IZVLEČEK ARMATURE										
poz.	kom.	Oz. jekla	Ø	dolžina	skupna dolžina v metrih					
					Rebrasta armatura					
					Ø	Ø	Ø	Ø	Ø	Ø
1	21	RA	12	6.00	6	8	10	12	14	16
2	31	RA	10	1.00				31.00	126.00	
3	45	RA	10	1.24				56.80		
S1	5	RA	8	2.62		13.10				
					0.00	5.37	54.68	114.66	0.00	0.00
					SKUPAJ		174.72		kg	

SPECIFIKACIJA MREŽ						
Pozicija	tip mreže	dimenzije		kom.	kg/m ²	Σ kg
		dolžina	širina			
1	Q283	2.44	2.20	5	4.44	119.17
2	Q283	2.44	0.80	1	4.44	8.67
				SKUPAJ		127.84

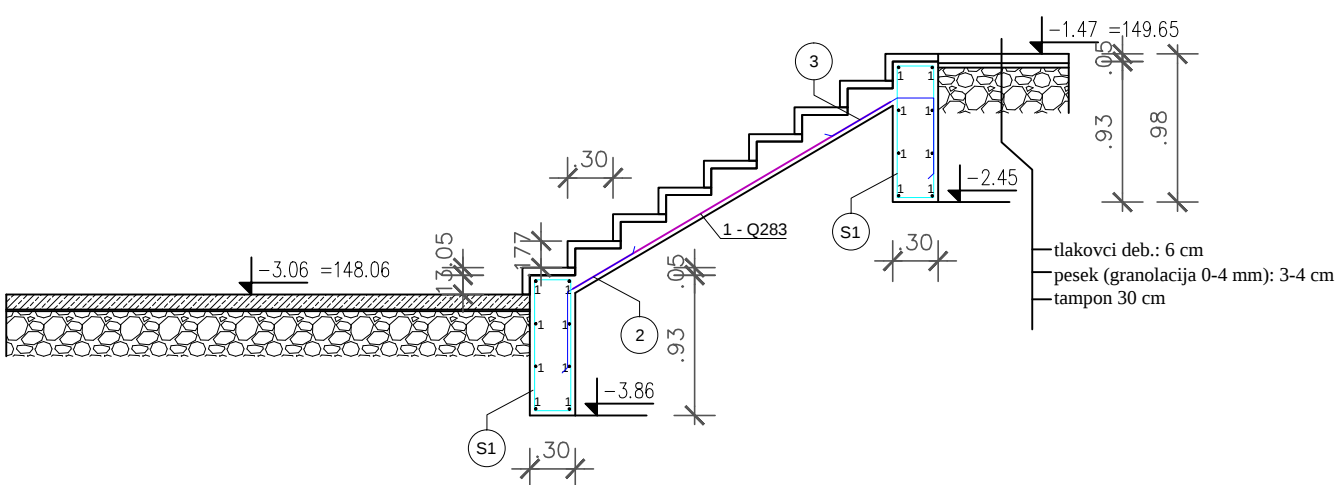

mprojekt

±0.00 = 151.12 (absolutno)

PROJEKTANT:	mprojekt, projektiranje, nadzor, svetovanje, Matjaž Avšič s.p., Krška vas 7D, 8262 Krška vas		
INVESTITOR:	KRAJEVNA SKUPNOST JESENICE NA DOLENJSKEM, JESENICE 11A, 8261 JESENICE NA DOLENJSKEM		
NAROČNIK:	OBČINA BREŽICE, CESTA PRVIH BORCEV 18, 8250 BREŽICE		
OBJEKT:	VEČNAMENSKI OBJEKT		
VRSTA GRADNJE:	DOZIDAVA		
ODGOVORNI PROJEKTANT:	Matjaž Avšič dipl.inž.gr., IZS-G-2113		
VRSTA PROJ. DOKUMENTACIJE:	PZI		
VRSTA NAČRTA, ŠT. PROJEKTA:	NAČRT ZUNANJE UREDITVE, 03/09		
MERILO:	1:50	št./riše:	5.7
DATUM:	junij 2014		


ARMATURNI NAČRT ZUNANJIH STOPNIC

Palice


[1] RA ϕ 12, l = 6.00 m

opomba :


Vodenje vzdolžne armature v načrtu ni posebaj prikazano. Posamezne armaturne palice POZ [1] se stikujejo s preklpom brez kljuk. Minimalna dolžina preklapa je 39 cm.

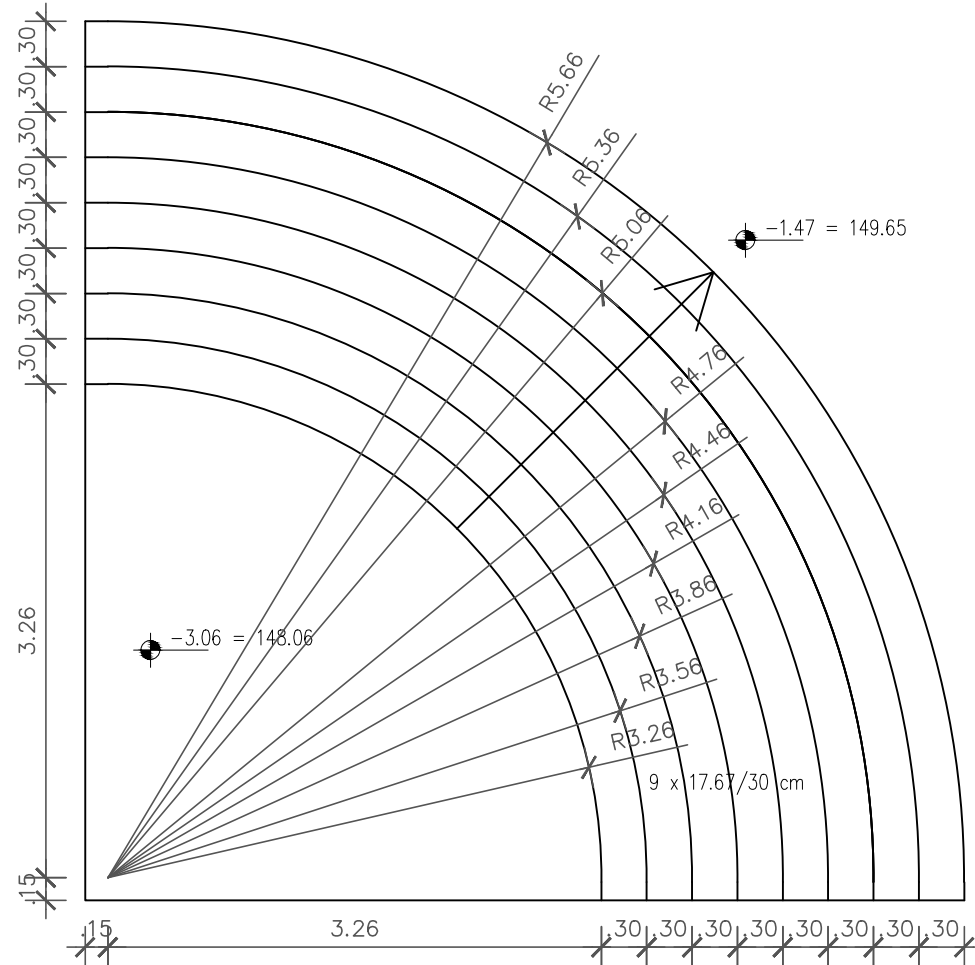


[2] RA ϕ 10, l = 1,00 m/20 cm

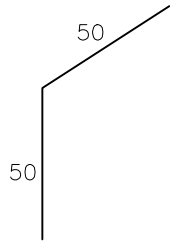

[3] RA ϕ 10, l = 1,24 m/20 cm

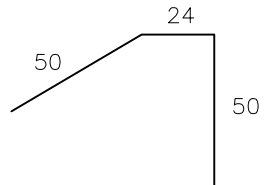


POZ [S1]

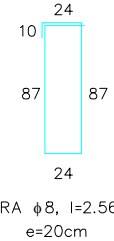

IZVLEČEK ARMATURE										
poz.	kom.	Oz. jekla	Ø	dolžina	skupna dolžina v metrih					
					Rebrasta armatura					
					Ø	Ø	Ø	Ø	Ø	Ø
1	21	RA	12	6.00	6	8	10	12	14	16
2	31	RA	10	1.00				31.00	126.00	
3	45	RA	10	1.24				56.80		
S1	5	RA	8	2.62		13.10				

SPECIFIKACIJA MREŽ						
Pozicija	tip mreže	dimenzije		kom.	kg/m ²	Σ kg
		dolžina	širina			
1	Q283	2.44	2.20	5	4.44	119.17
2	Q283	2.44	0.80	1	4.44	8.67
				SKUPAJ		127.84

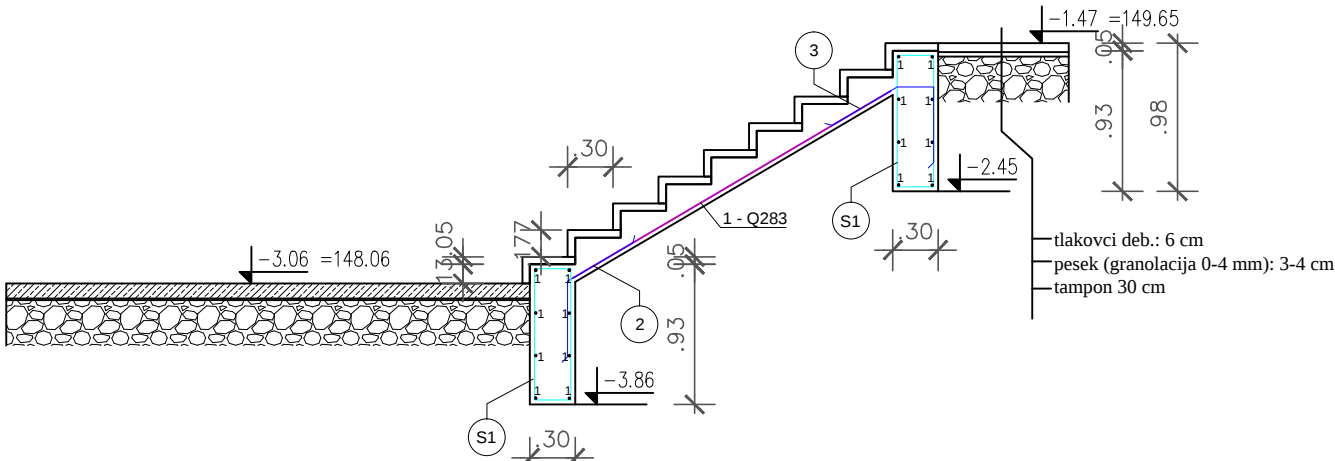


mprojekt

±0.00 = 151.12 (absolutno)

PROJEKTANT:	mprojekt, projektiranje, nadzor, svetovanje, Matjaž Avšič s.p., Krška vas 7D, 8262 Krška vas		
INVESTITOR:	KRAJEVNA SKUPNOST JESENICE NA DOLENJSKEM, JESENICE 11A, 8261 JESENICE NA DOLENJSKEM		
NAROČNIK:	OBČINA BREŽICE, CESTA PRVIH BORCEV 18, 8250 BREŽICE		
OBJEKT:	VEČNAMENSKI OBJEKT		
VRSTA GRADNJE:	DOZIDAVA		
ODGOVORNI PROJEKTANT:	Matjaž Avšič dipl.inž.gr., IZS-G-2113		
VRSTA PROJ. DOKUMENTACIJE:	PZI		
VRSTA NAČRTA, ŠT. PROJEKTA:	NAČRT ZUNANJE UREDITVE, 03/09		
MERILO:	1:50	št./riše:	5.7
DATUM:	junij 2014		

ARMATURNI NAČRT ZUNANJIH STOPNIC


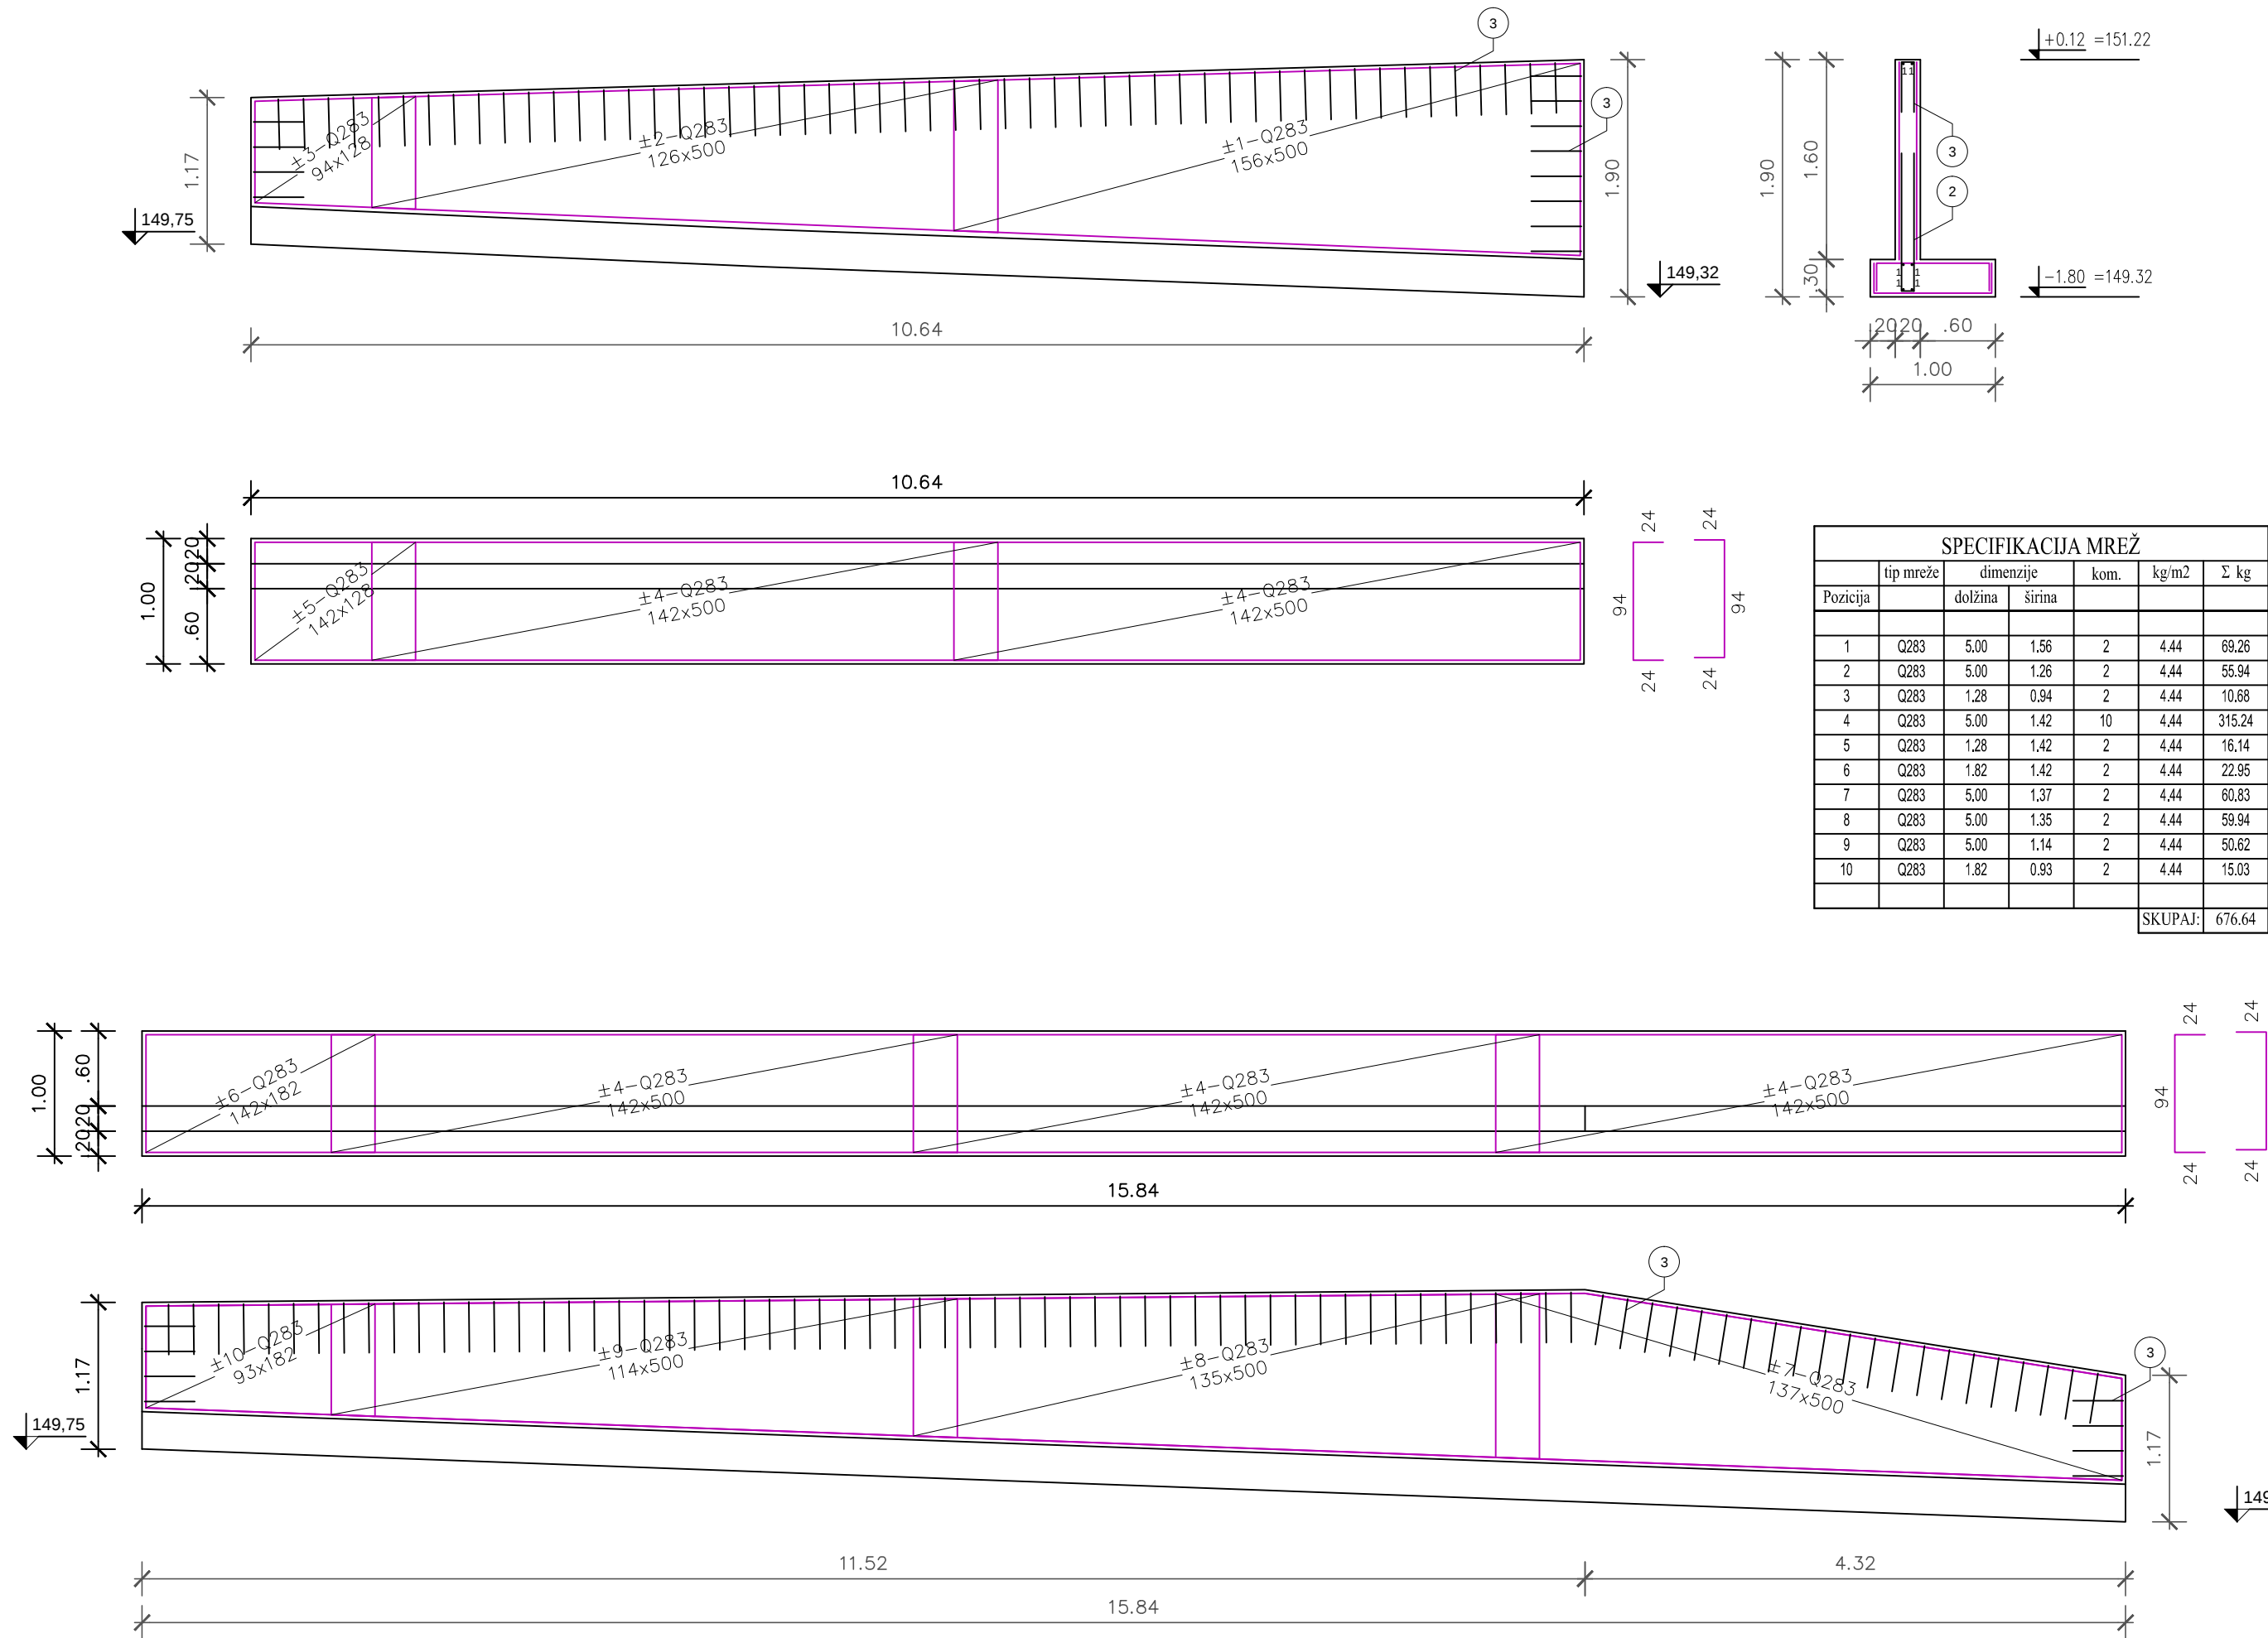


Palice


[1] RA Ø12, l = 6.00 m

opomba :
Vodenje vzdolžne armature v naštzu ni poseba prikazano. Pasamezne armature palice POZ [1] se stikujejo s preklpom brez kljuk. Minimalna dolžina preklpa je 38 cm.

[2] RA Ø12, l = 2.30 m/20 cm [3] RA Ø10, l = 0.90 m/20 cm

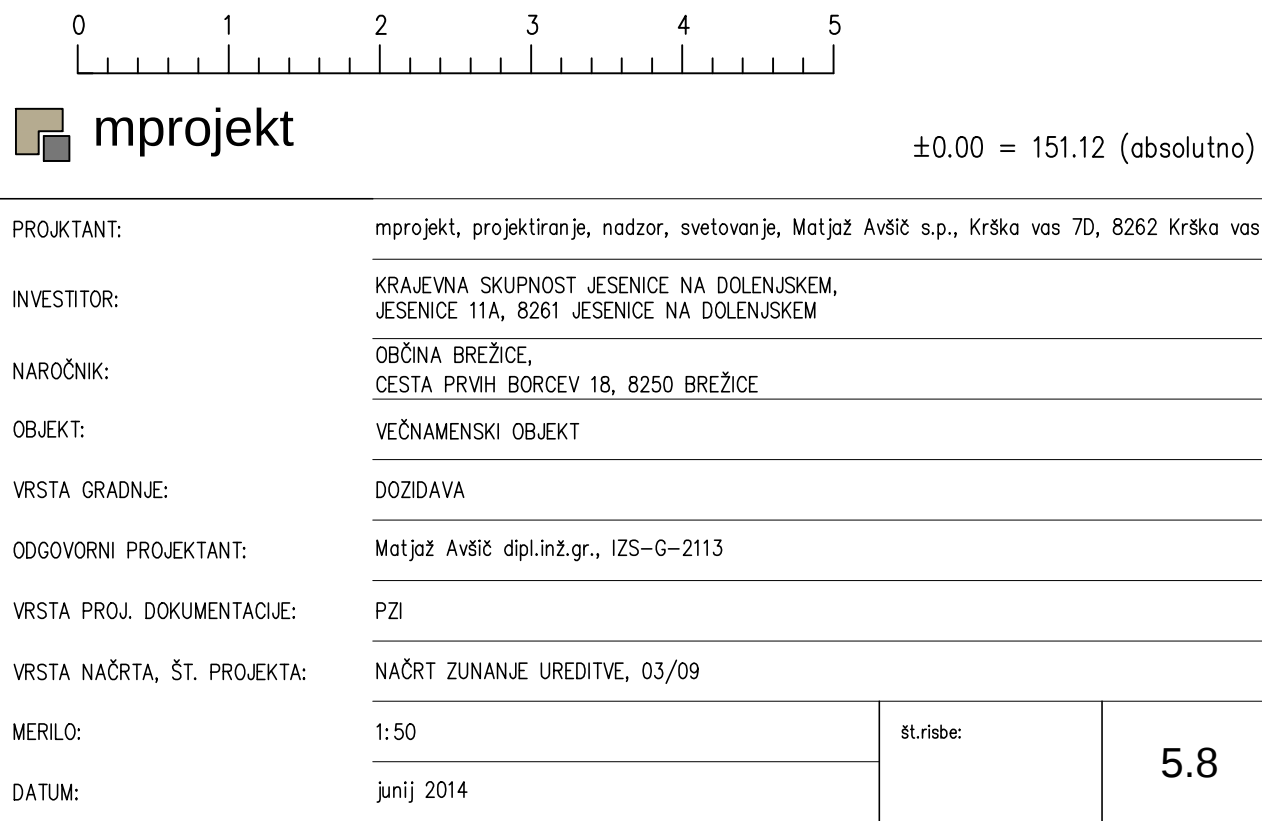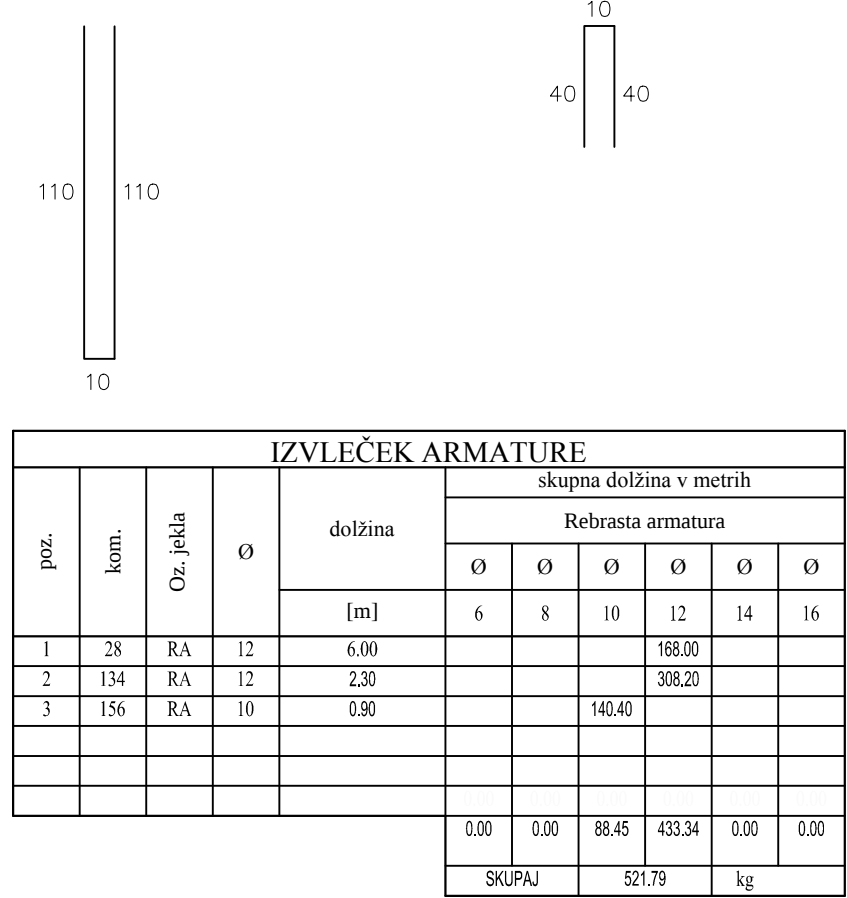

ARMATURNI NAČRT OPORNI ZID


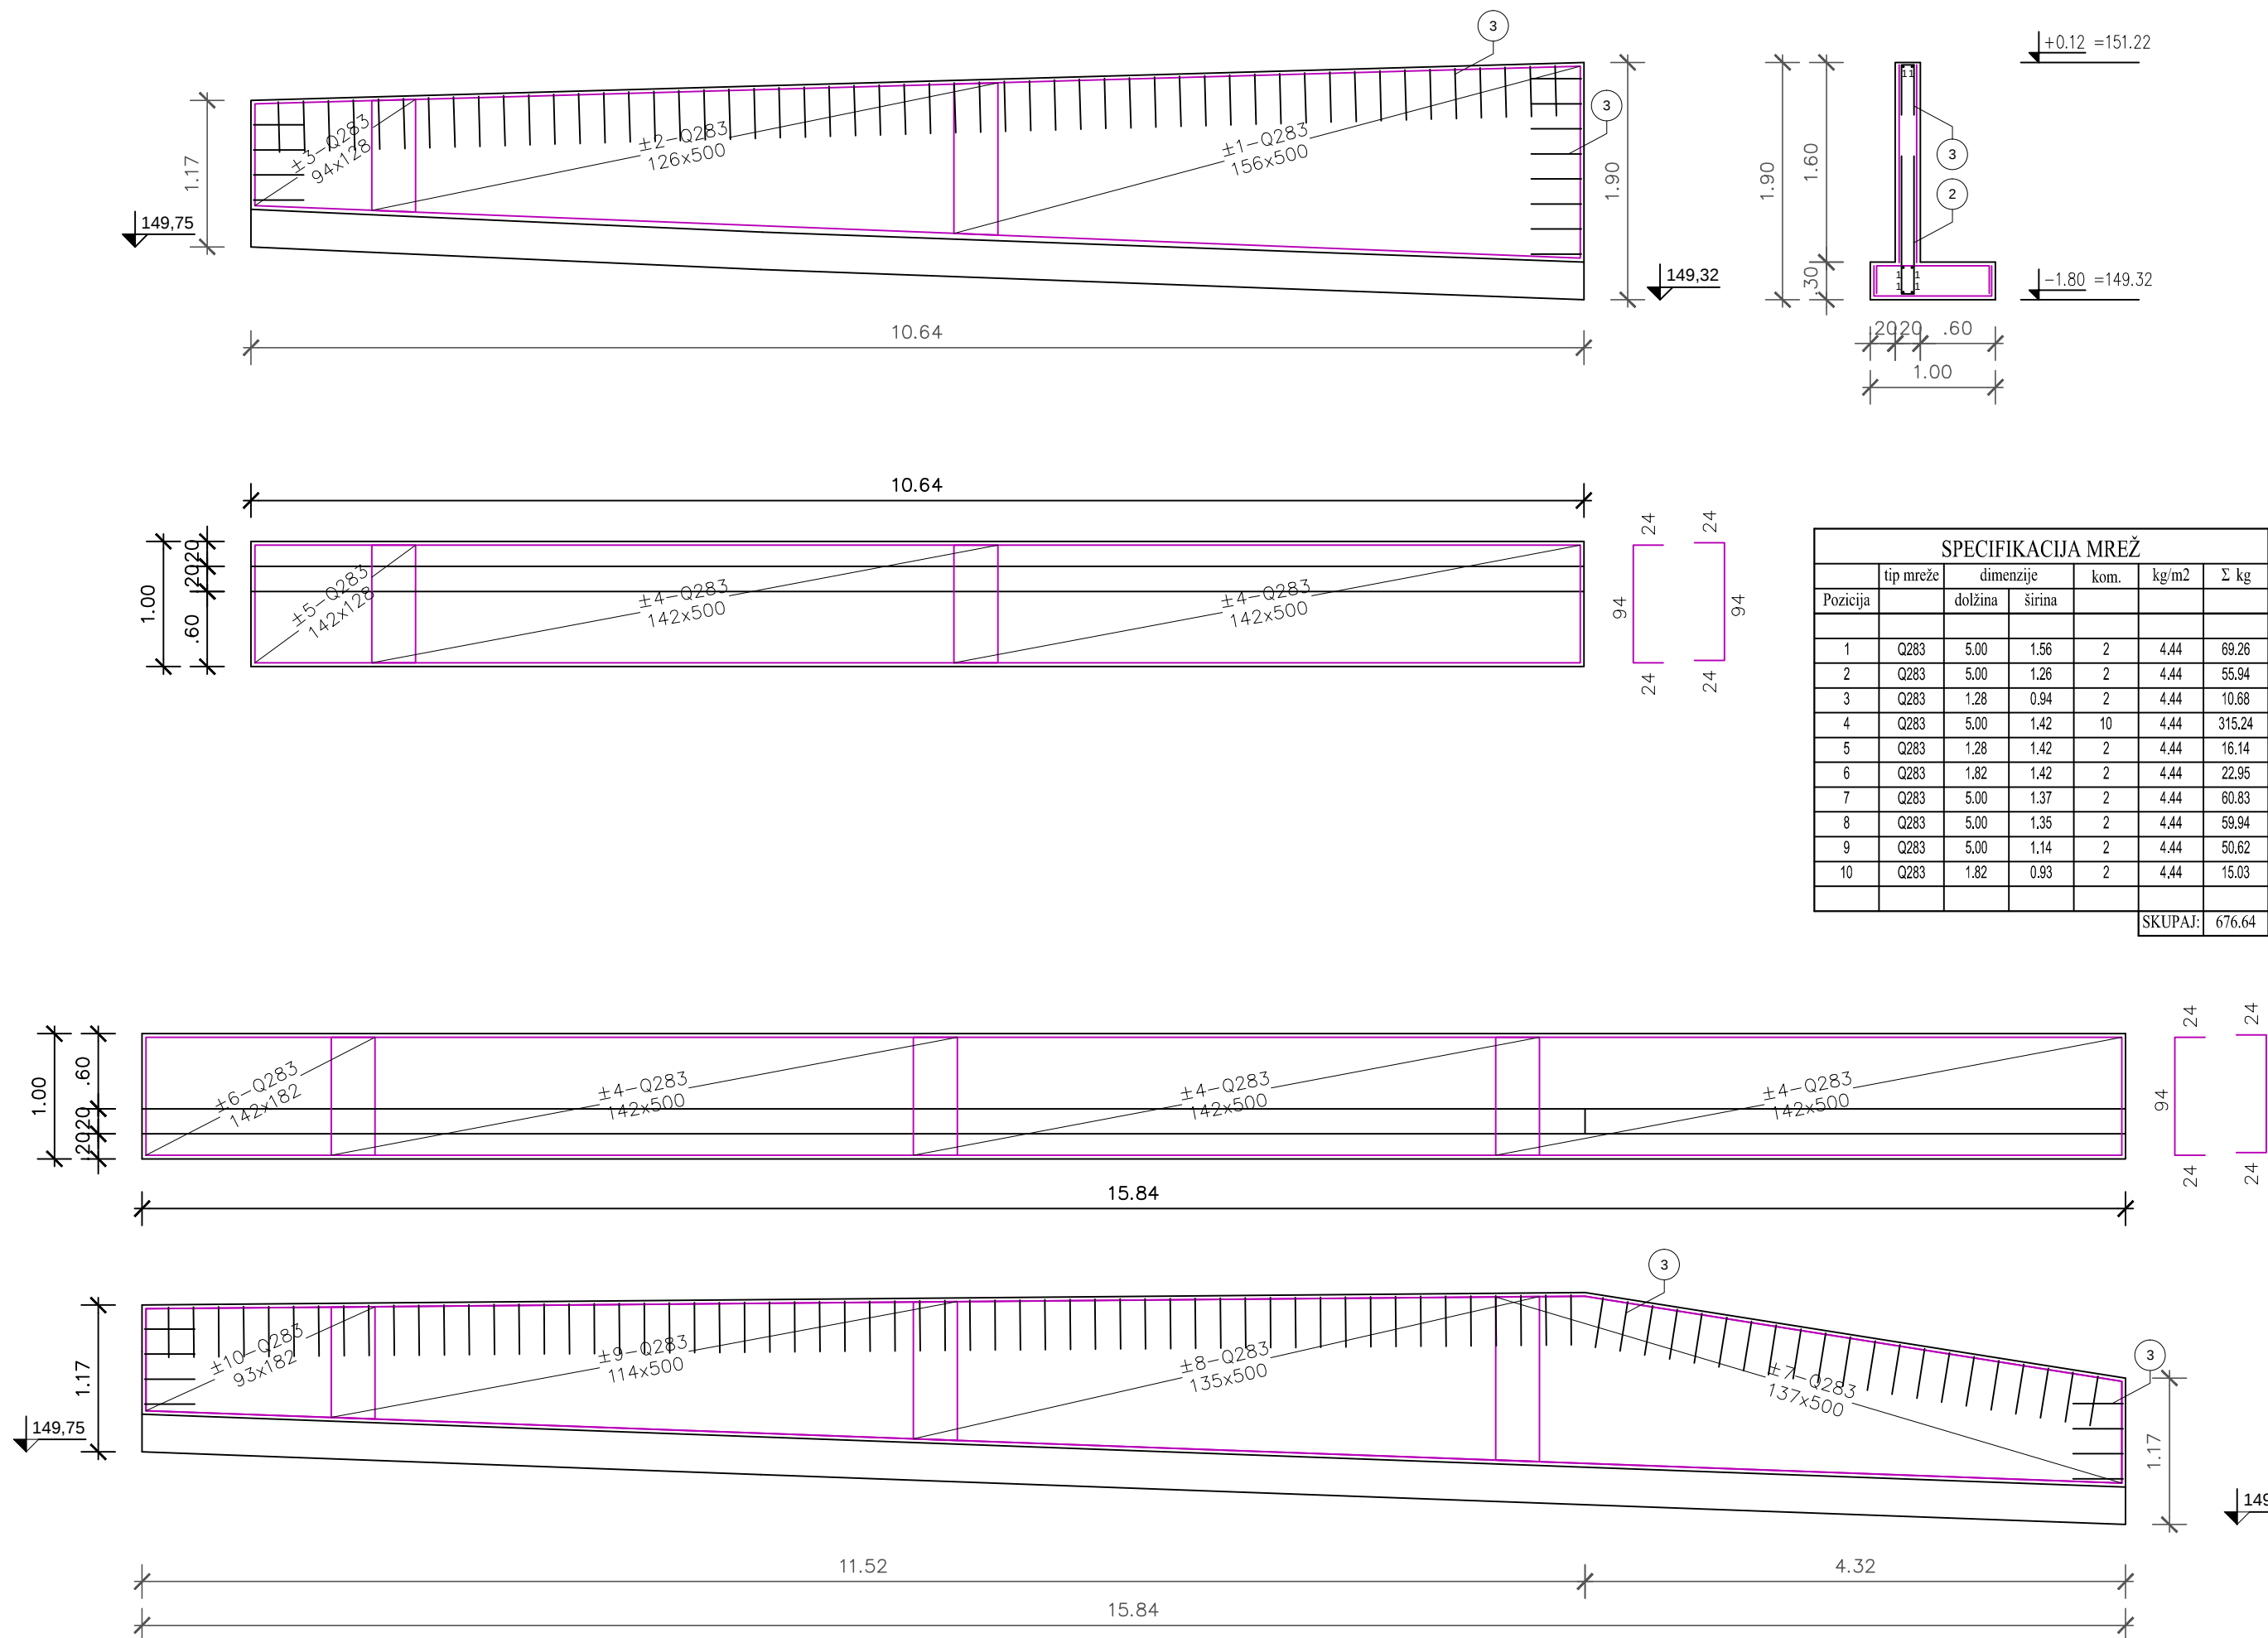


Palice

[1] RA Ø12, l = 6.00 m

opomba :
Vodenje vzdolžne armature v naštzu ni poseba prikazano. Pasamezne armature palice POZ [1] se stikujejo s preklpom brez kljuk. Minimalna dolžina preklpa je 38 cm.

[2] RA Ø12, l = 2.30 m/20 cm [3] RA Ø10, l = 0.90 m/20 cm

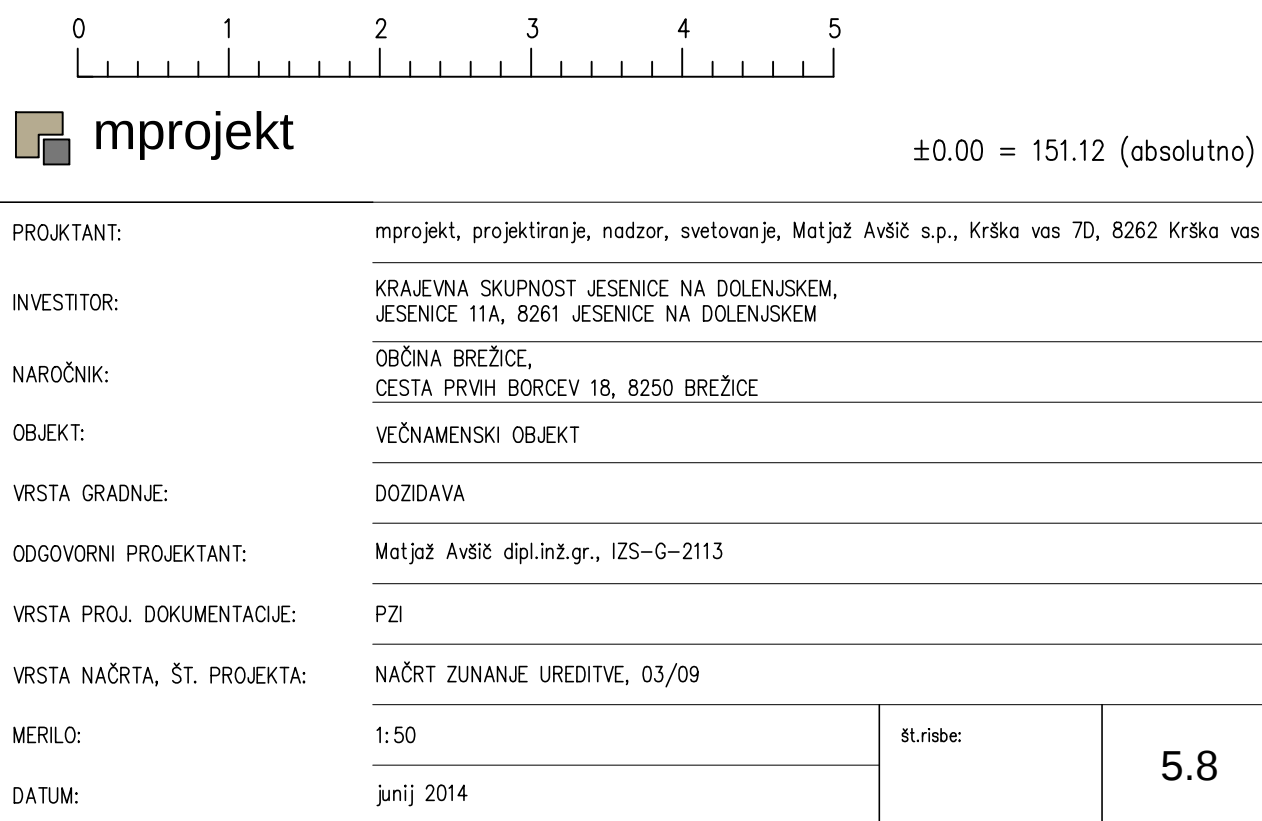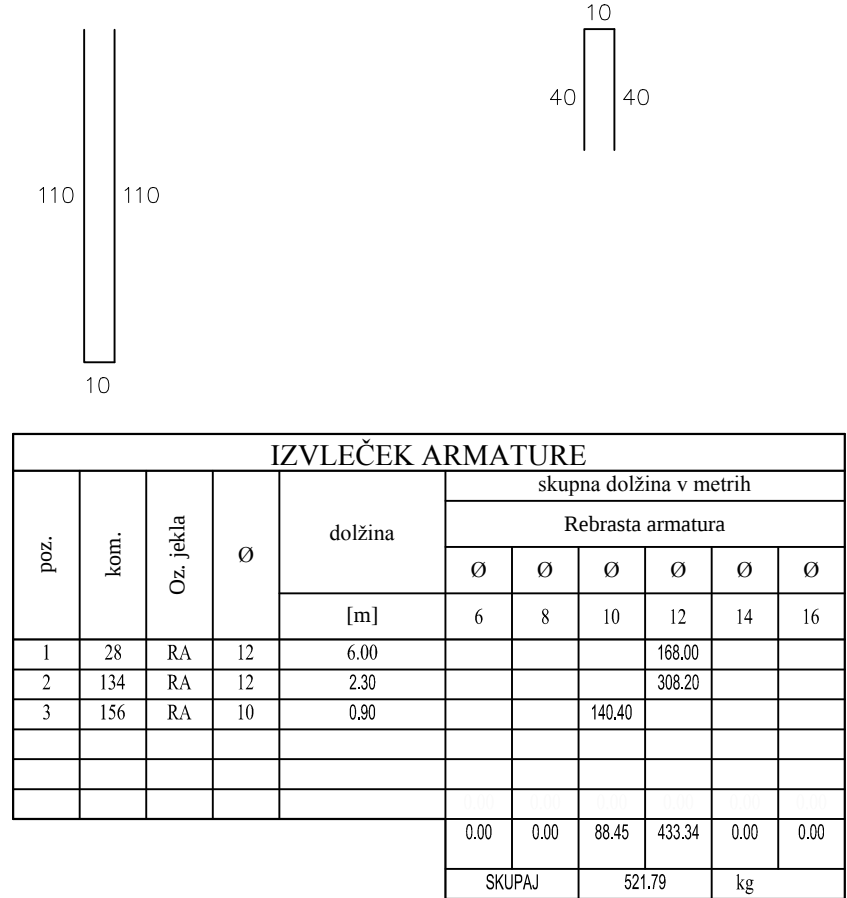

ARMATURNI NAČRT OPORNI ZID