




Predloženo stanje:
Parcela: stp. 325/1 površina: 355 m²
stp. 325/2 površina: 108 m²
stp. 325/2 površina: 424 m²
post. stav. 113 m²

- LEGENDA:
- 1 Obstoječ objekt KS Jesenice
 - 2 Dozidan večnamenski objekt
 - parcelska meja
 - OBJEKT (projekcija na tlo) izpostavljenih delov objekta
 - asfalt
 - betonski tlakovci
 - zelenica

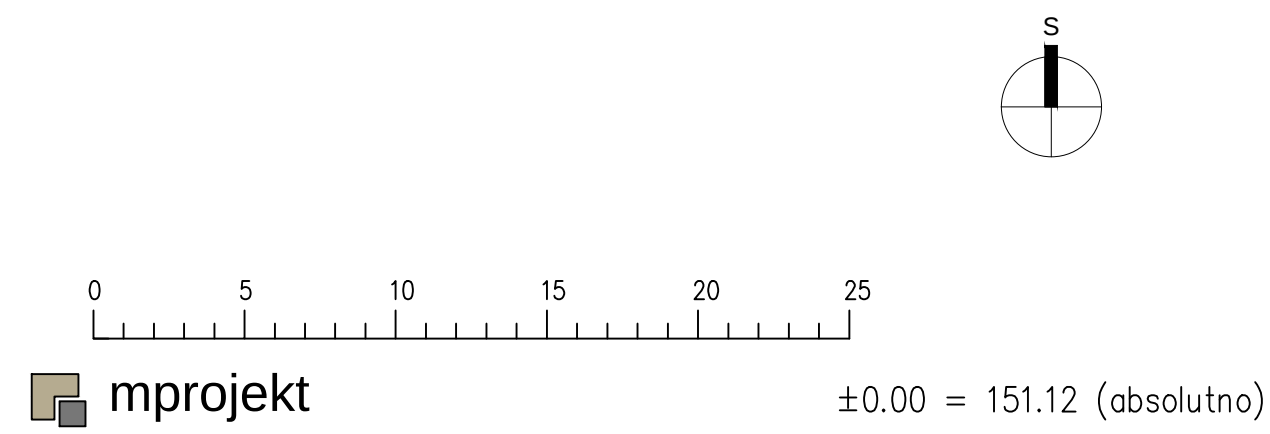

PROJEKTANT: mprojekt, projektni inženjerski biro, Marja Avčič s.p., Krško vasi 70, 8262 Krško vasi
INVESTITOR: Krajevna skupnost Jesenice na Dolenjskem, Jesenice 11A, 8261 Jesenice na Dolenjskem
NAROČNIK: Občina Brežice, Cesta prah barov 18, 8250 Brežice
OBJEKT: Večnamenski objekt
VRSTA GRAJENJE: DOZIDAVA
ODGOVORNI PROJEKTANT: Marja Avčič dipl.inž.gr., 025-G-2113
VRSTA PROJEKTA: PZI
VRSTA NAČRTA, ŠT. PROJEKTA: NAČRT ZUNANJE UREDITVE, 03/09
MERILO: 1:250
DATUM: junij 2014
BRISAL: 5.2

SITUACIJA UREDITVE




Predloženo stanje:
Parcela: stp. 325/1 površina: 355 m²
stp. 325/2 površina: 108 m²
stp. 325/2 površina: 424 m²
post. stav. 113 m²

ZAKOLIČBENE TOČKE

21	x1	5553394.83	y1	5080289.18
22	x2	5553380.51	y2	5080294.06
23	x3	5553408.93	y3	5080299.20
24	x4	5553394.91	y4	5080304.97
25	x5	5553394.87	y5	5080303.44
26	x6	5553416.74	y6	5080306.44

- LEGENDA:
- 1 Obstoječ objekt KS Jesenice
 - 2 Dozidan večnamenski objekt
 - parcelska meja
 - OBJEKT (projekcija na tlo) izpostavljenih delov objekta
 - asfalt
 - betonski tlakovci
 - zelenica

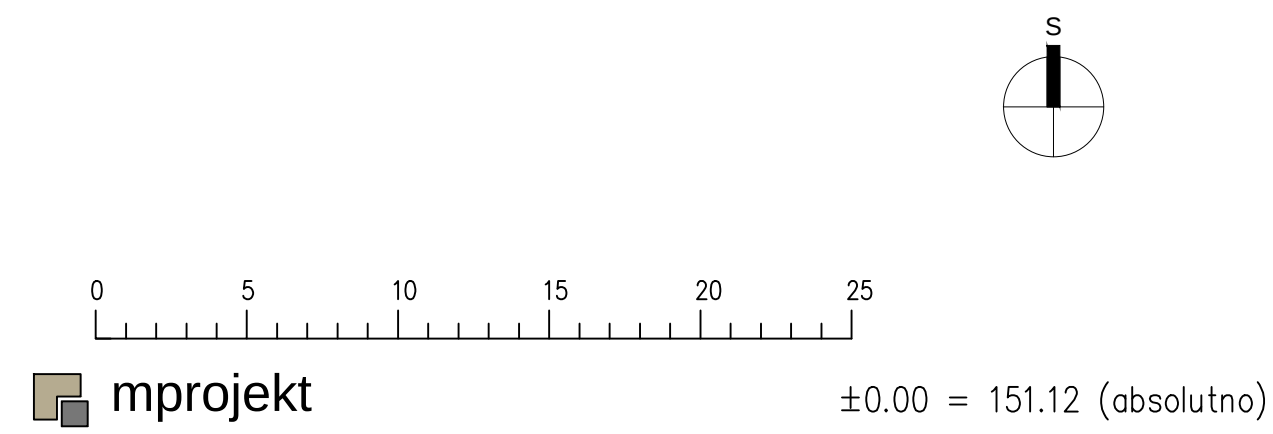


PROJEKTANT: mprojekt, projektni inženjerski biro, Marja Avčič s.p., Krško vasi 70, 8262 Krško vasi
INVESTITOR: Krajevna skupnost Jesenice na Dolenjskem, Jesenice 11A, 8261 Jesenice na Dolenjskem
NAROČNIK: Občina Brežice, Cesta prah barov 18, 8250 Brežice
OBJEKT: Večnamenski objekt
VRSTA GRAJENJE: DOZIDAVA
ODGOVORNI PROJEKTANT: Marja Avčič dipl.inž.gr., 025-G-2113
VRSTA PROJEKTA: PZI
VRSTA NAČRTA, ŠT. PROJEKTA: NAČRT ZUNANJE UREDITVE, 03/09
MERILO: 1:250
DATUM: junij 2014
BRISAL: 5.3

SITUACIJA ZAKOLIČBE



Predloženo stanje:
Parcela: stp. 325/1 površina: 355 m²
stp. 325/2 površina: 108 m²
stp. 325/2 površina: 424 m²
post. stav. 113 m²

- LEGENDA:
- 1 Obstoječ objekt KS Jesenice
 - 2 Dozidan večnamenski objekt
 - obstoječa mešana kanalizacija
 - PO porokovnica
 - fekalna kanalizacija
 - VJ vodovodni jarek
 - meteorna kanalizacija
 - PS-PMO prarazstojna merila analiza
 - ČN nivo čistilne naprave
 - vodovod (obstoječi)
 - ČN zbirnik odločitev
 - vodovod (novi)
 - ZD
 - el. kablovod
 - Lo
 - el. kablovod (novi)
 - TK kablovod (novi)

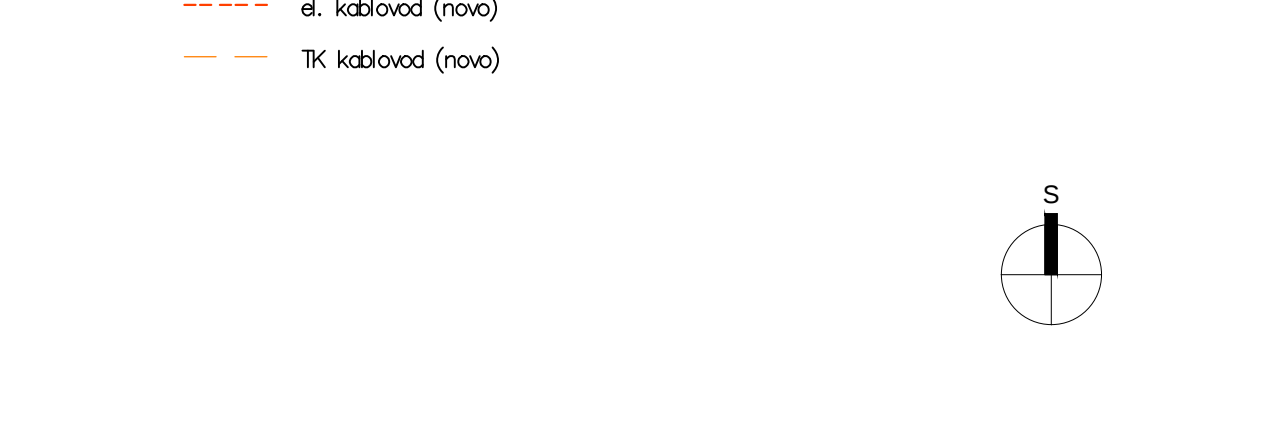


PROJEKTANT: mprojekt, projektni inženjerski biro, Marja Avčič s.p., Krško vasi 70, 8262 Krško vasi
INVESTITOR: Krajevna skupnost Jesenice na Dolenjskem, Jesenice 11A, 8261 Jesenice na Dolenjskem
NAROČNIK: Občina Brežice, Cesta prah barov 18, 8250 Brežice
OBJEKT: Večnamenski objekt
VRSTA GRAJENJE: DOZIDAVA
ODGOVORNI PROJEKTANT: Marja Avčič dipl.inž.gr., 025-G-2113
VRSTA PROJEKTA: PZI
VRSTA NAČRTA, ŠT. PROJEKTA: NAČRT ZUNANJE UREDITVE, 03/09
MERILO: 1:250
DATUM: junij 2014
BRISAL: 5.4

ZBIRNA SITUACIJA KOMUNALNIH VODOV




Predloženo stanje:
Parcela: stp. 325/1 površina: 355 m²
stp. 325/2 površina: 108 m²
stp. 325/2 površina: 424 m²
post. stav. 113 m²

- LEGENDA:
- 1 Obstoječ objekt KS Jesenice
 - 2 Dozidan večnamenski objekt
 - parcelska meja
 - OBJEKT (projekcija na tlo) izpostavljenih delov objekta
 - asfalt
 - betonski tlakovci
 - zelenica
 - obstoječa mešana kanalizacija
 - fekalna kanalizacija
 - meteorna kanalizacija

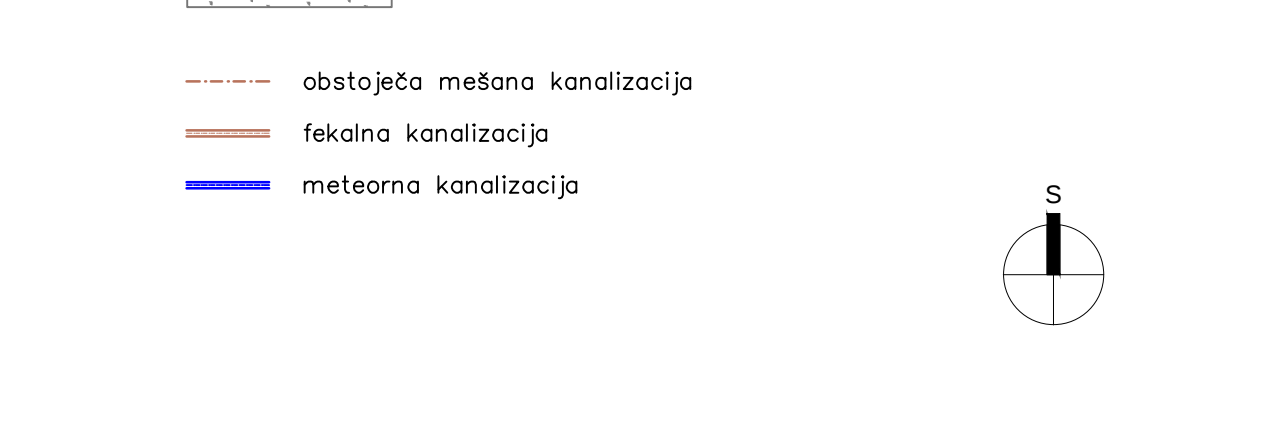

PROJEKTANT: mprojekt, projektni inženjerski biro, Marja Avčič s.p., Krško vasi 70, 8262 Krško vasi
INVESTITOR: Krajevna skupnost Jesenice na Dolenjskem, Jesenice 11A, 8261 Jesenice na Dolenjskem
NAROČNIK: Občina Brežice, Cesta prah barov 18, 8250 Brežice
OBJEKT: Večnamenski objekt
VRSTA GRAJENJE: DOZIDAVA
ODGOVORNI PROJEKTANT: Marja Avčič dipl.inž.gr., 025-G-2113
VRSTA PROJEKTA: PZI
VRSTA NAČRTA, ŠT. PROJEKTA: NAČRT ZUNANJE UREDITVE, 03/09
MERILO: 1:250
DATUM: junij 2014
BRISAL: 5.5

SITUACIJA ODVODNJAVANJA IN KANALIZACIJE

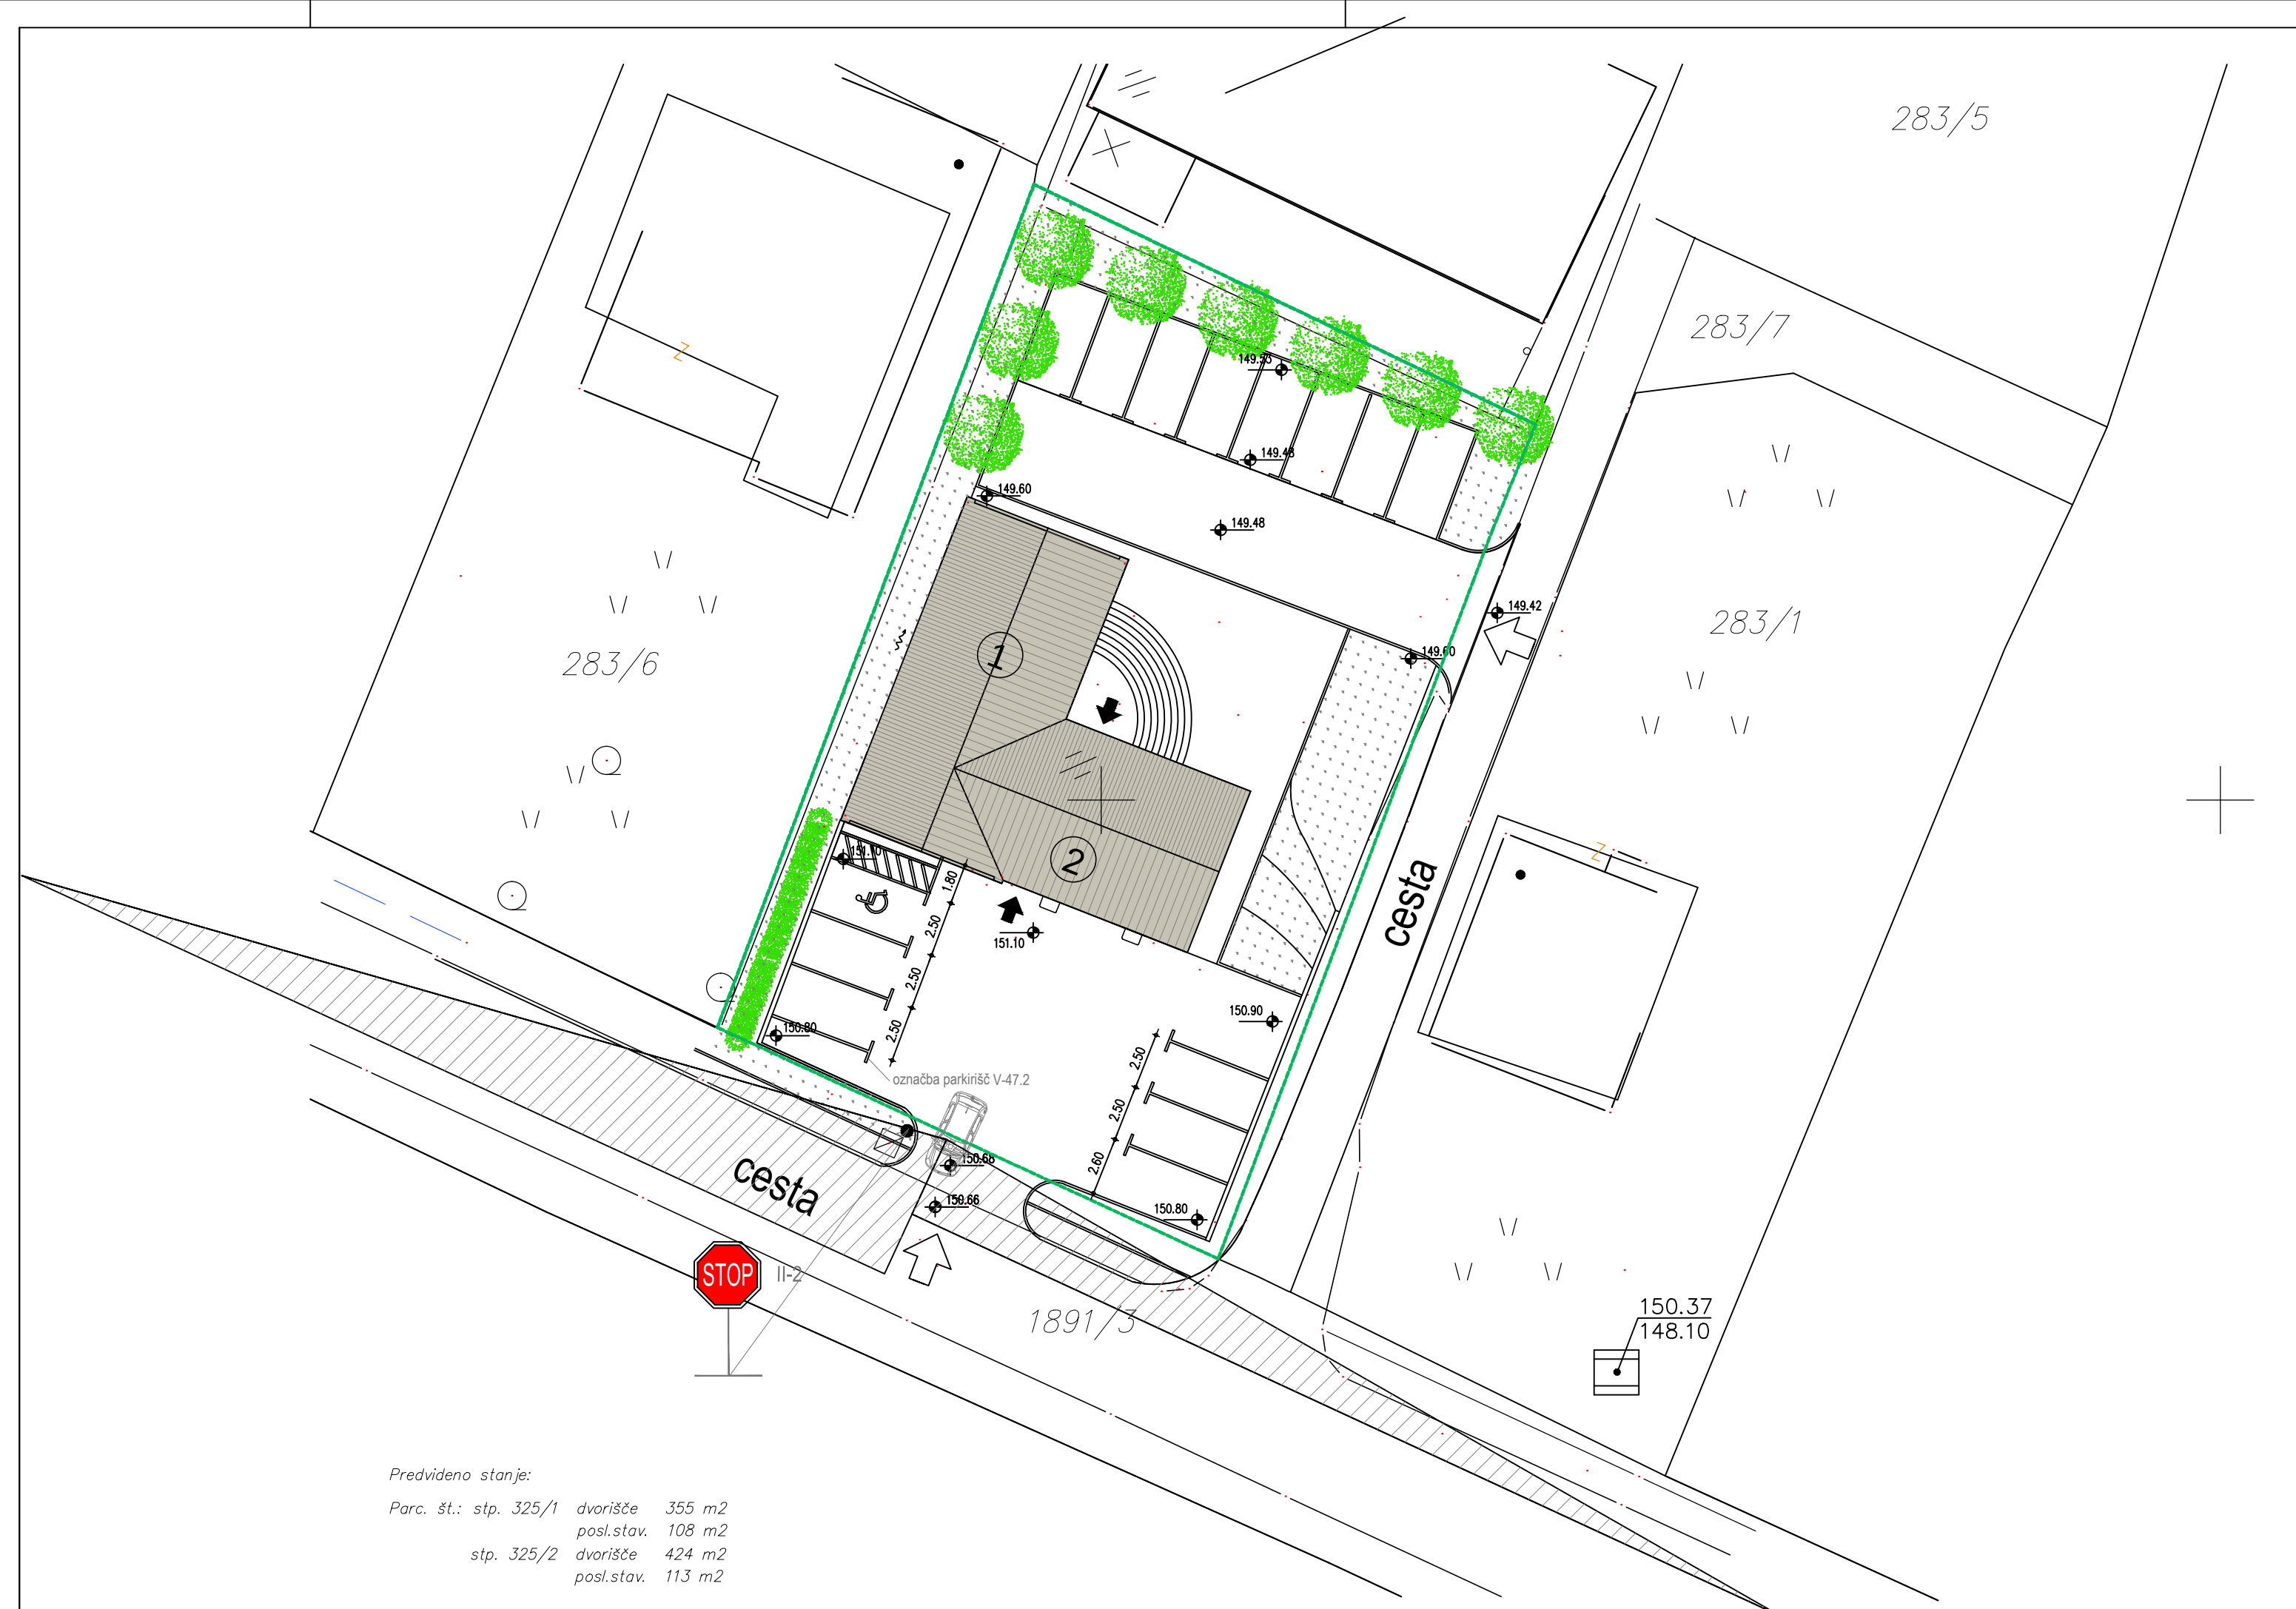

LEGENDA:

- ① Dosta ječ objekt KS Jesenice
- ② Dozidan večnamenski objekt

- parcelska meja
- OBJEKT (projekcija na tla) (izpostavljenih delov objekta)
- asfalt
- betonski tlakovci
- zelenica

0 5 10 15 20 25

±0.00 = 151.12 (absolutno)

mprojekt

PROJEKTANT: mprojekt, projektiranje, nadzor, svetovanje, Majda Avčič s.p., Krško vna 70, 8262 Krško vas

INVESTITOR: Krajevna skupnost Jesenice na Dolenjskem, Jesenice 11A, 8261 Jesenice na Dolenjskem

NAČRTOVALNIK: Občina Brežice, Cesta prvih borcev 18, 8250 Brežice

OBJEKT: Večnamenski objekt

VRSTA GRAJENJA: DOBIVANJE

ODGOVORNI PROJEKTANT: Majda Avčič d.p.l., 025-0-2113

VRSTA PROJEKTA: PZ


VRSTA NAČRTA, ST. PROJEKTA: NAČRT ZUNANJE UREDITVE, 03/09

MERILO: 1:250

DATUM: junij 2014

5.6

SITUACIJA PROMETNE UREDITVE

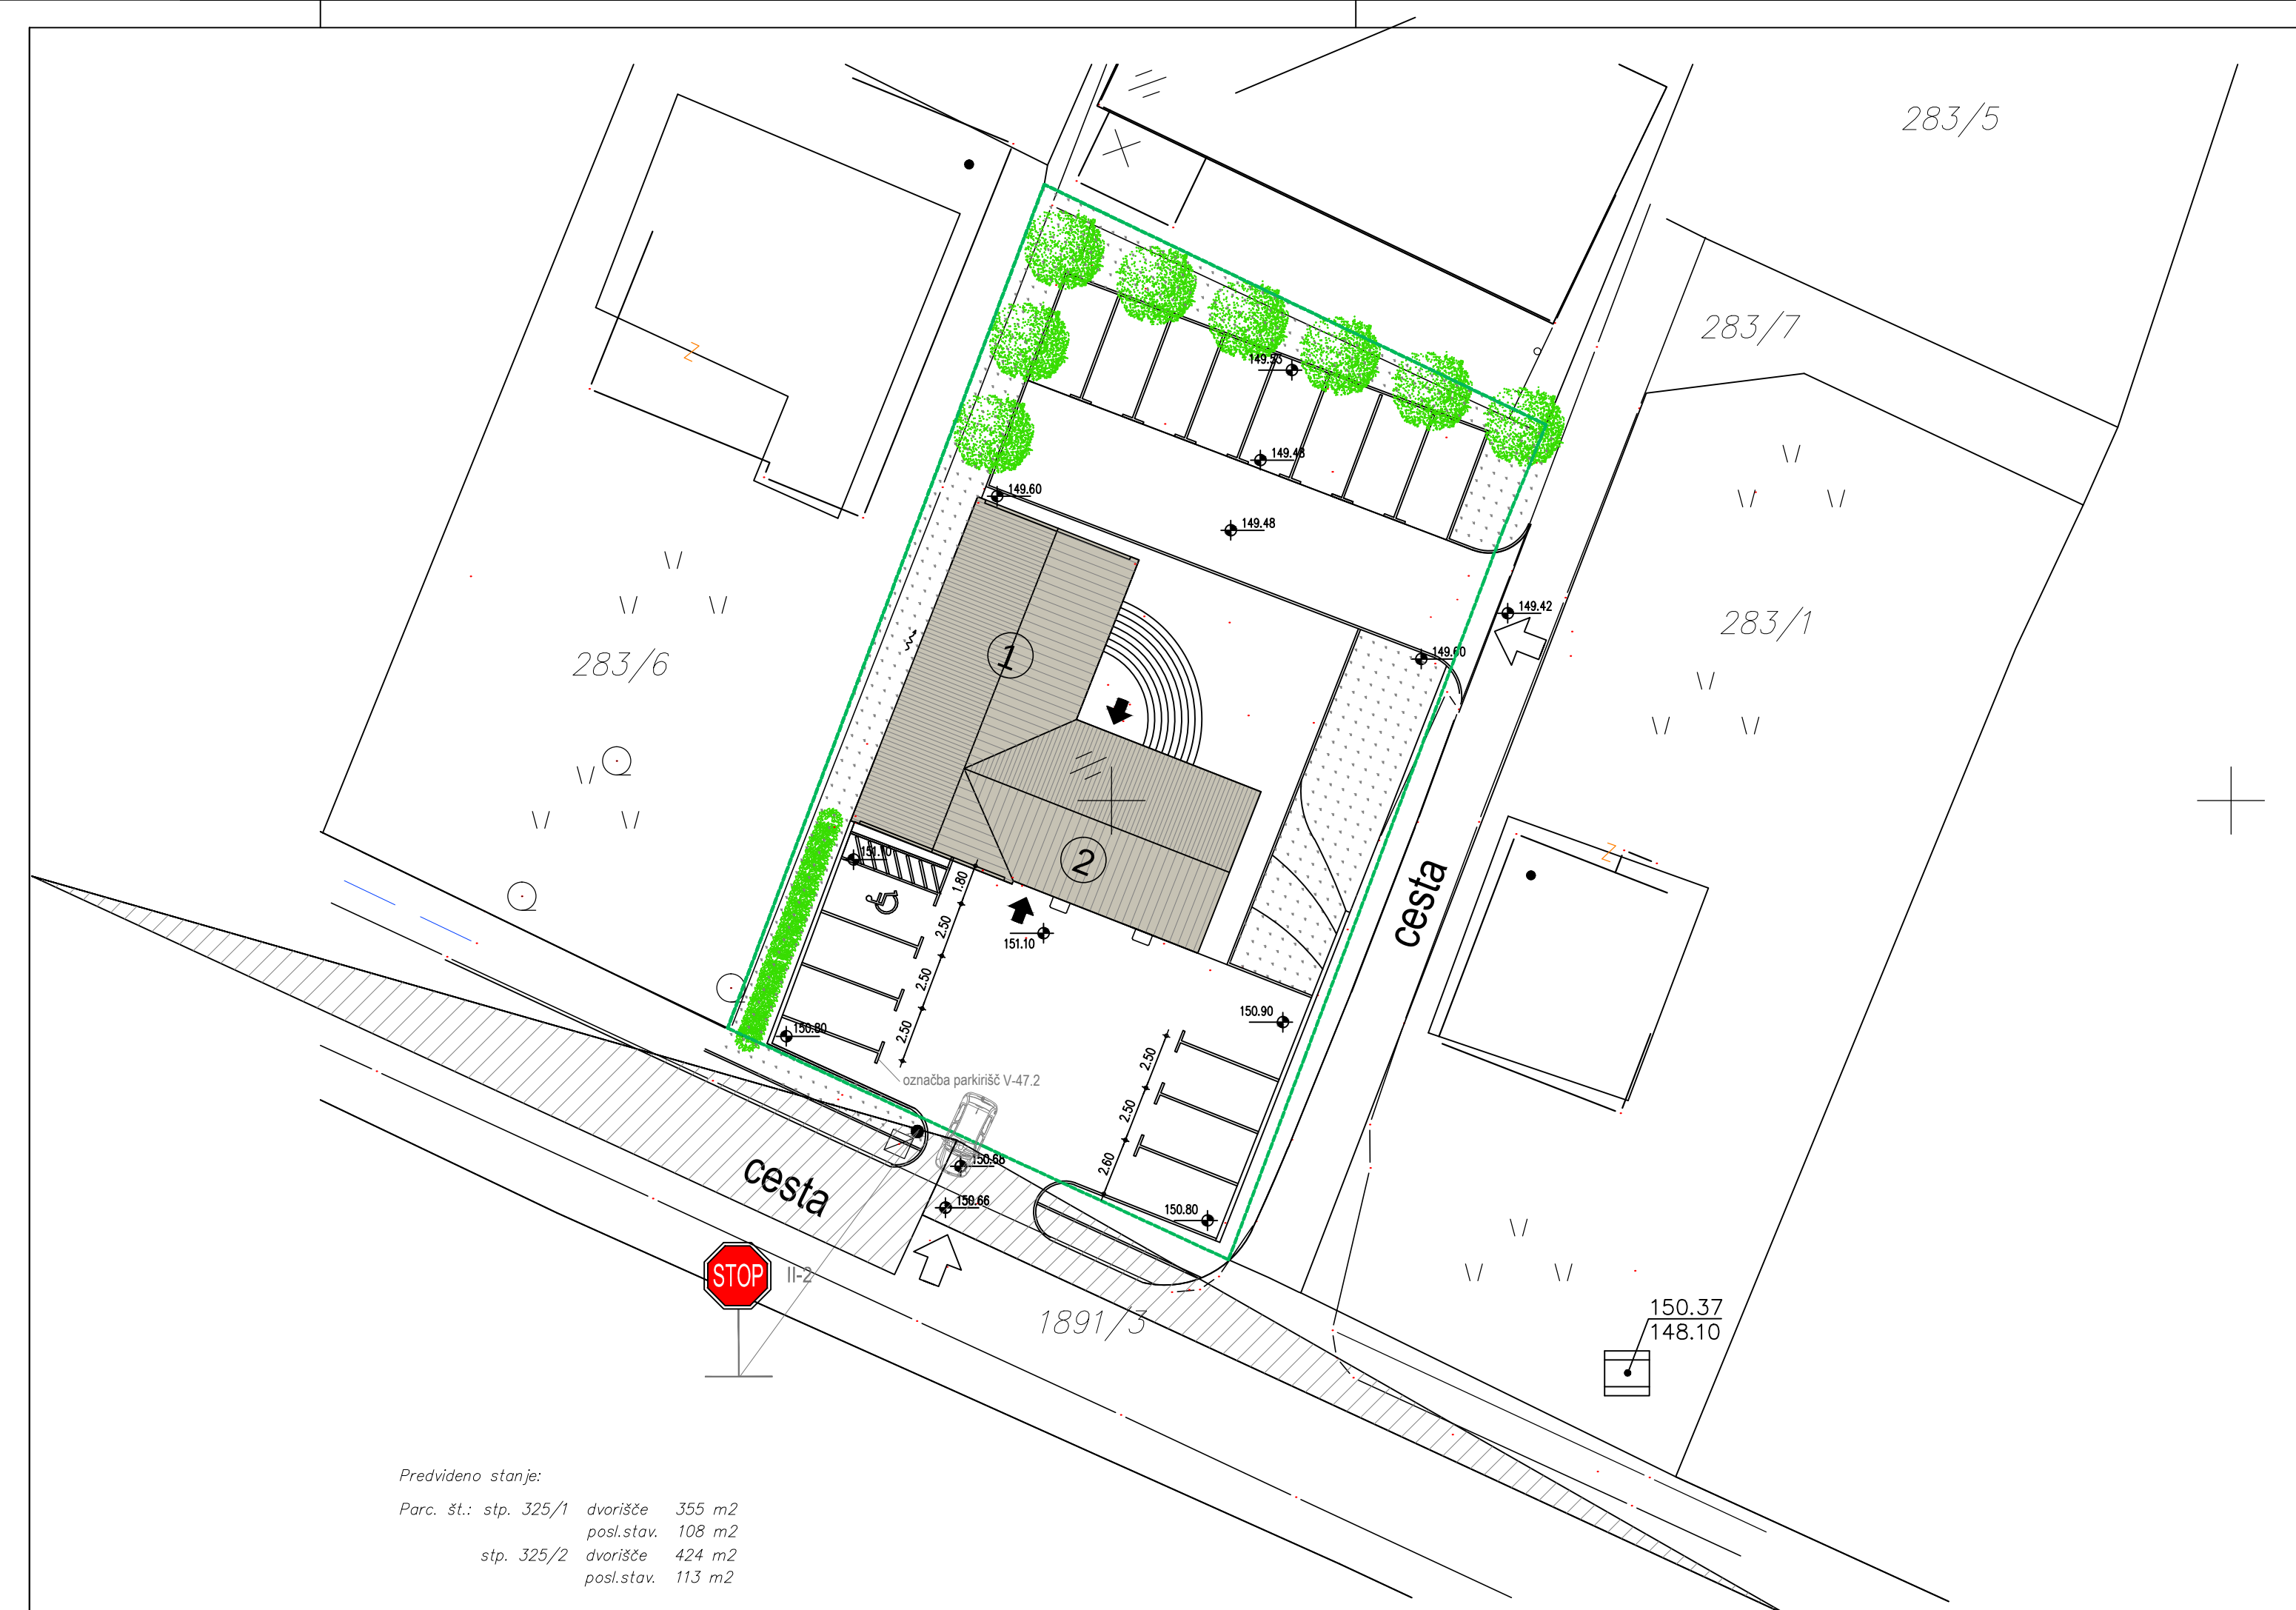

LEGENDA:

- ① Dosta ječ objekt KS Jesenice
- ② Dozidan večnamenski objekt

- parcelska meja
- OBJEKT (projekcija na tla) (izpostavljenih delov objekta)
- asfalt
- betonski tlakovci
- zelenica

0 5 10 15 20 25

±0.00 = 151.12 (absolutno)

mprojekt

PROJEKTANT: mprojekt, projektiranje, nadzor, svetovanje, Majda Avčič s.p., Krško vna 70, 8262 Krško vas

INVESTITOR: Krajevna skupnost Jesenice na Dolenjskem, Jesenice 11A, 8261 Jesenice na Dolenjskem

NAČRTOVALNIK: Občina Brežice, Cesta prvih borcev 18, 8250 Brežice

OBJEKT: Večnamenski objekt

VRSTA GRAJENJA: DOBIVANJE

ODGOVORNI PROJEKTANT: Majda Avčič d.p.l., 025-0-2113

VRSTA PROJEKTA: PZ


VRSTA NAČRTA, ST. PROJEKTA: NAČRT ZUNANJE UREDITVE, 03/09

MERILO: 1:250

DATUM: junij 2014

5.6

SITUACIJA PROMETNE UREDITVE

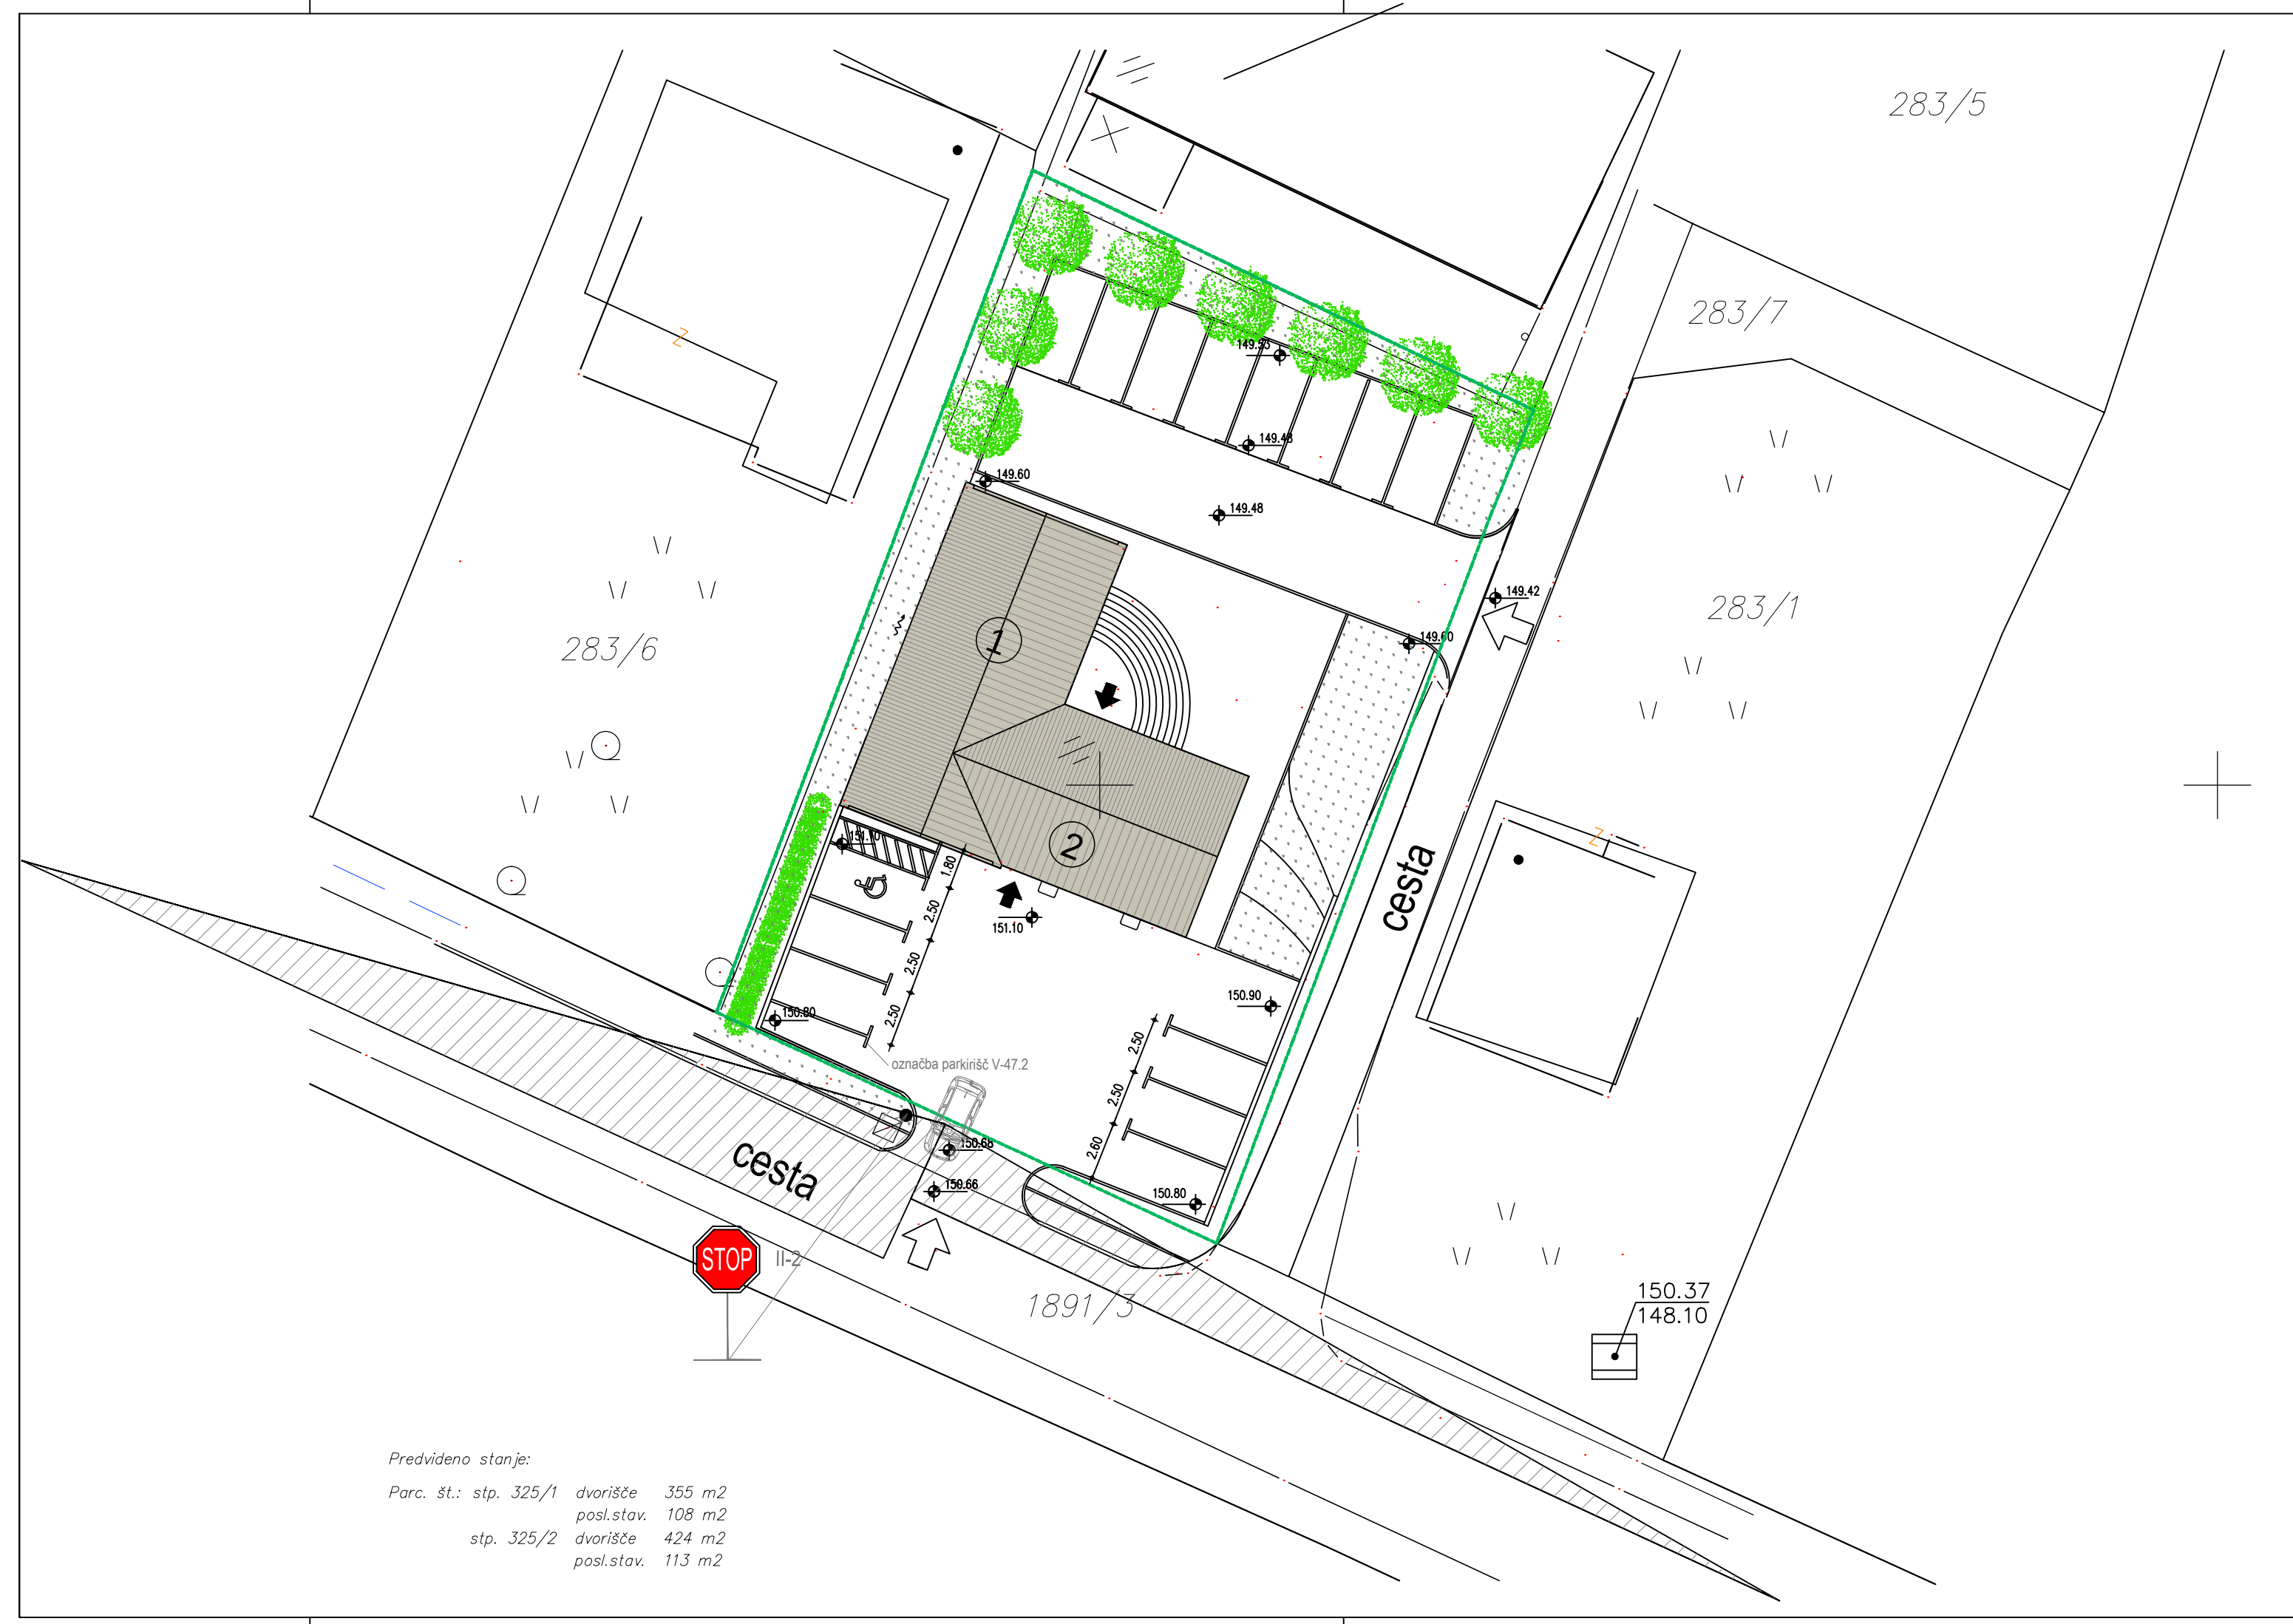

LEGENDA:

- ① Dosta ječ objekt KS Jesenice
- ② Dozidan večnamenski objekt

- parcelska meja
- OBJEKT (projekcija na tla) (izpostavljenih delov objekta)
- asfalt
- betonski tlakovci
- zelenica

0 5 10 15 20 25

±0.00 = 151.12 (absolutno)

mprojekt

PROJEKTANT: mprojekt, projektiranje, nadzor, svetovanje, Majda Avčič s.p., Krško vna 70, 8262 Krško vas

INVESTITOR: Krajevna skupnost Jesenice na Dolenjskem, Jesenice 11A, 8261 Jesenice na Dolenjskem

NAČRTOVALNIK: Občina Brežice, Cesta prvih borcev 18, 8250 Brežice

OBJEKT: Večnamenski objekt

VRSTA GRAJENJA: DOBIVANJE

ODGOVORNI PROJEKTANT: Majda Avčič d.p.l., 025-0-2113

VRSTA PROJEKTA: PZ

VRSTA NAČRTA, ST. PROJEKTA: NAČRT ZUNANJE UREDITVE, 03/09

MERILO: 1:250

DATUM: junij 2014

5.6

SITUACIJA PROMETNE UREDITVE



LEGENDA:

- ① Dosta ječ objekt KS Jesenice
- ② Dozidan večnamenski objekt

- parcelska meja
- OBJEKT (projekcija na tla) (izpostavljenih delov objekta)
- asfalt
- betonski tlakovci
- zelenica

0 5 10 15 20 25

±0.00 = 151.12 (absolutno)

mprojekt

PROJEKTANT: mprojekt, projektiranje, nadzor, svetovanje, Majda Avčič s.p., Krško vna 70, 8262 Krško vas

INVESTITOR: Krajevna skupnost Jesenice na Dolenjskem, Jesenice 11A, 8261 Jesenice na Dolenjskem

NAČRTOVALNIK: Občina Brežice, Cesta prvih borcev 18, 8250 Brežice

OBJEKT: Večnamenski objekt

VRSTA GRAJENJA: DOBIVANJE

ODGOVORNI PROJEKTANT: Majda Avčič d.p.l., 025-0-2113

VRSTA PROJEKTA: PZ

VRSTA NAČRTA, ST. PROJEKTA: NAČRT ZUNANJE UREDITVE, 03/09

MERILO: 1:250

DATUM: junij 2014

5.6

SITUACIJA PROMETNE UREDITVE