












 

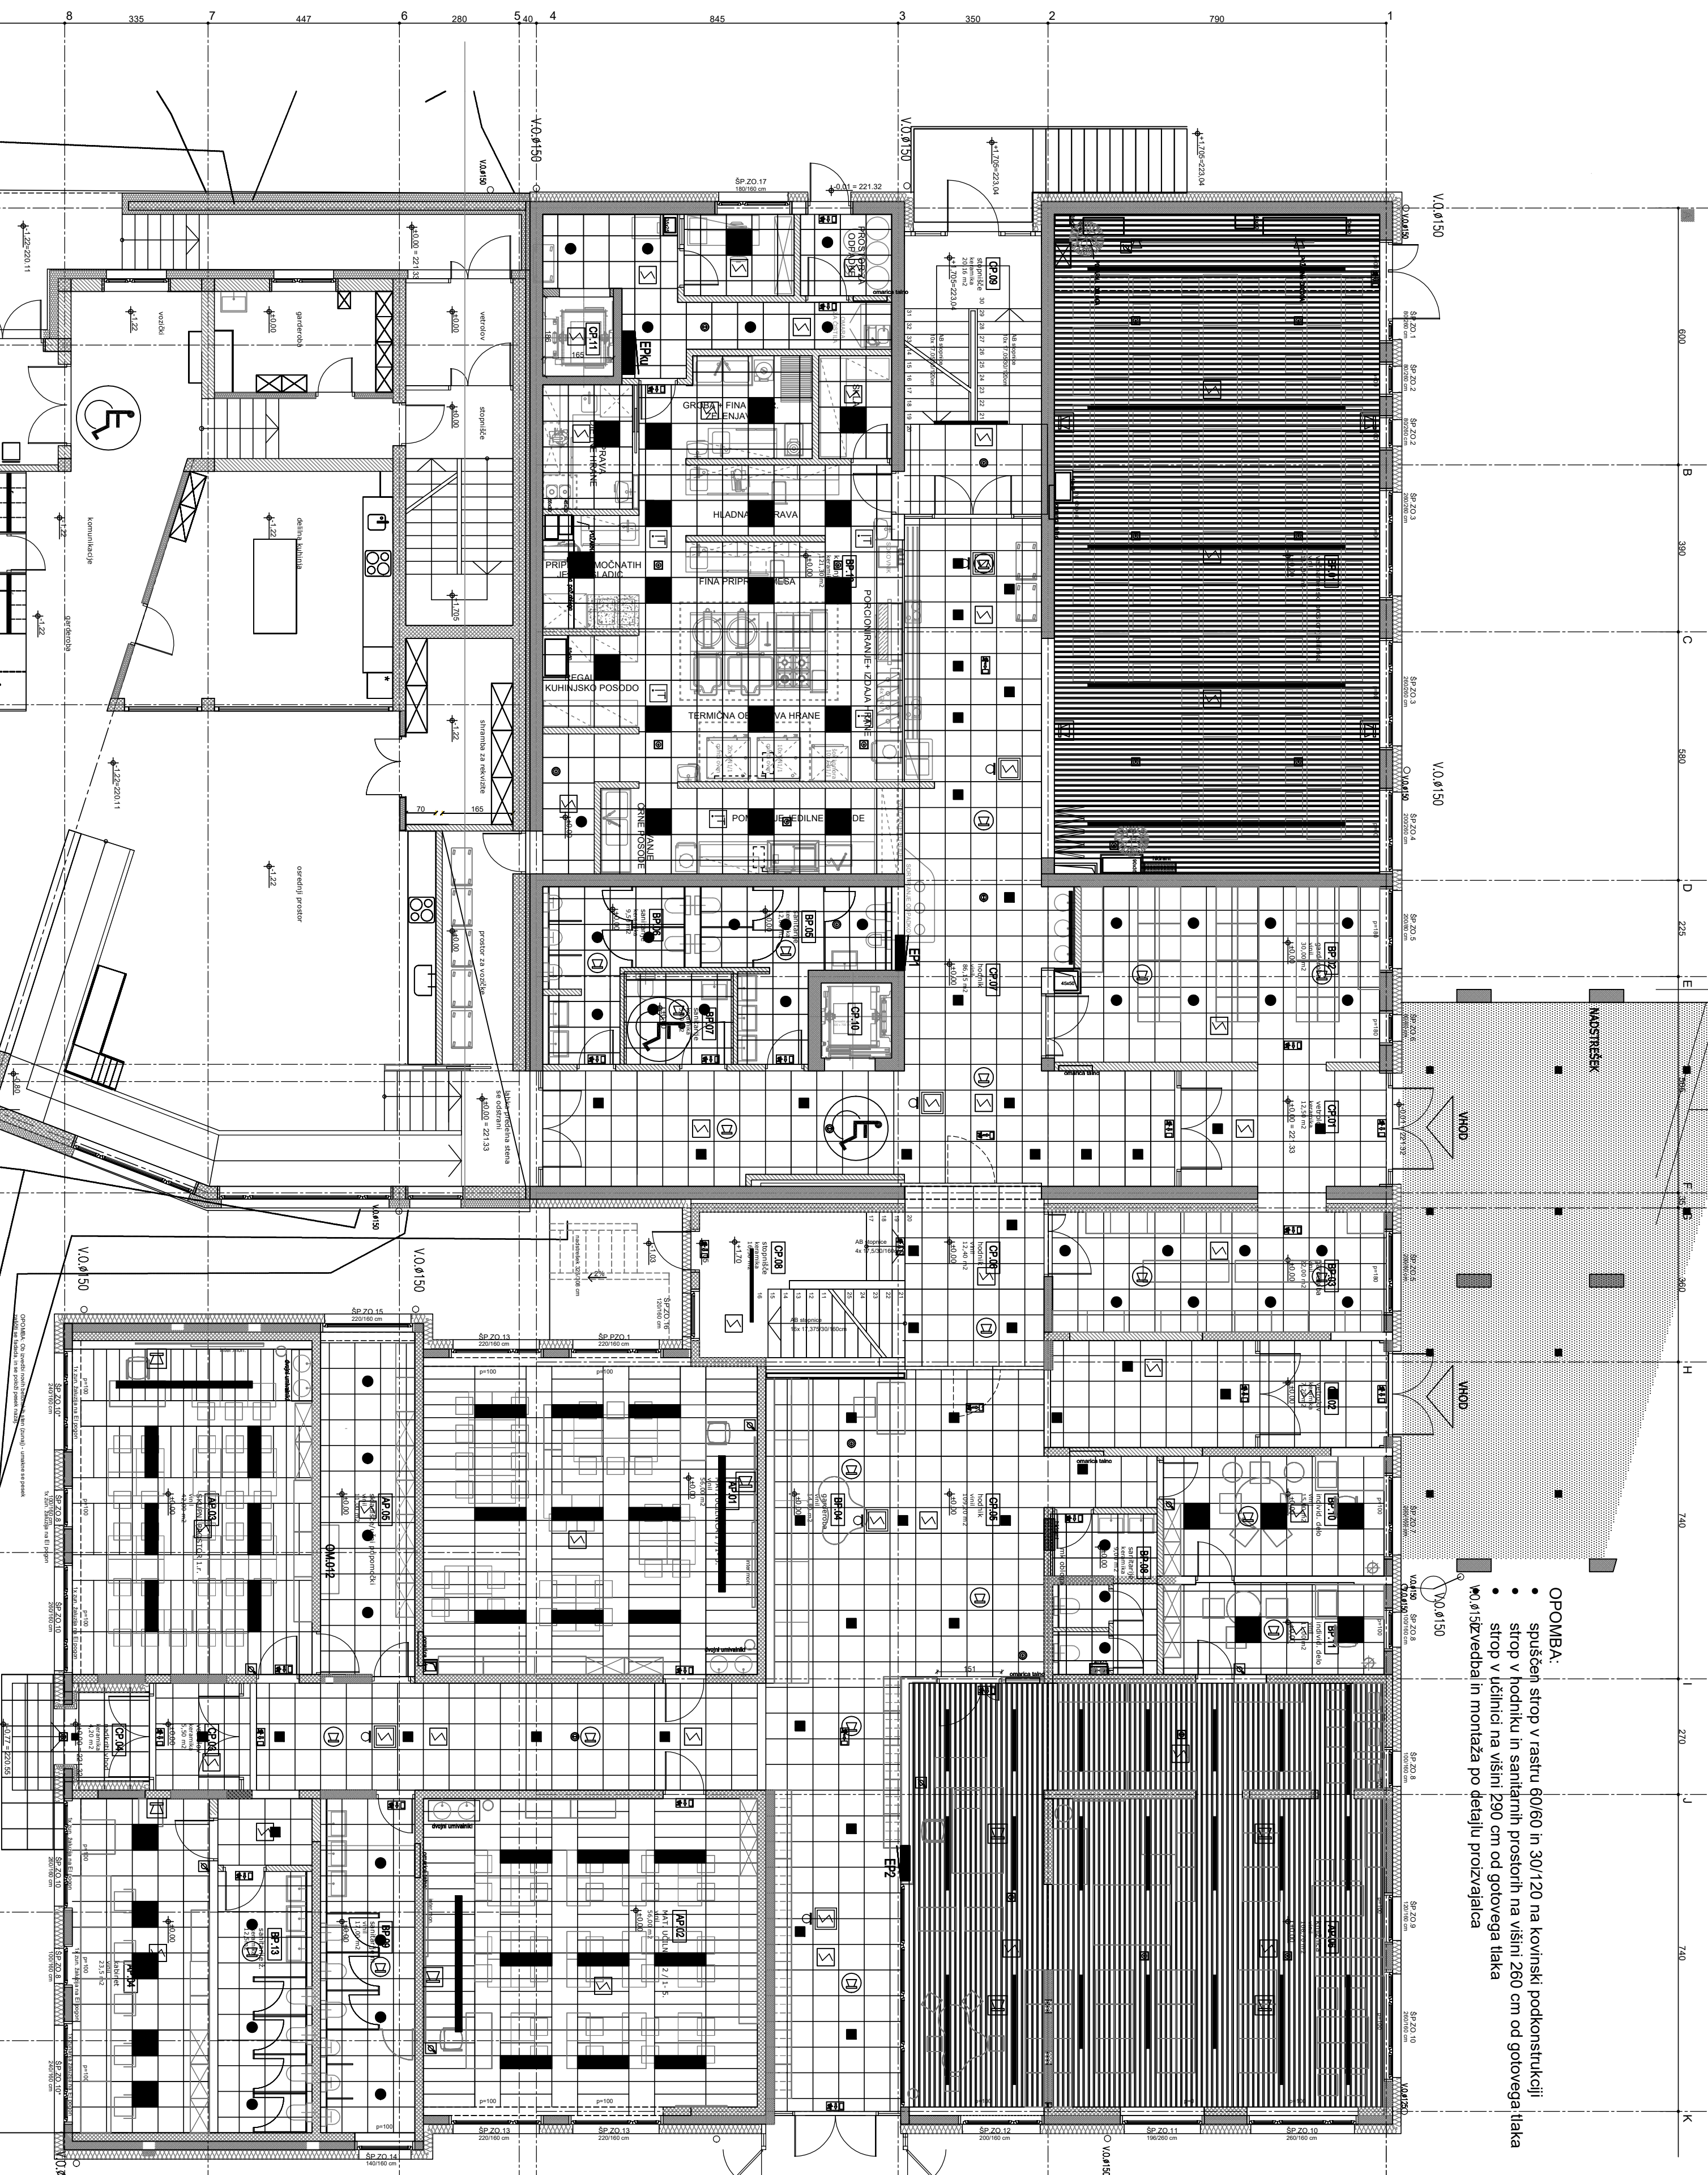


LEGENDA – E1	
	– nadgradni zvočnik
	– vgradieni zvočnik
	– termični govornik


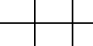


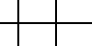




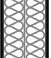

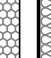
OPOMBA:

- spušen strop v rastu 60/60 in 30/120 na kovinski podkonstrukciji
- strop v hodniku in sanitarih prostora na višini 260 cm od goločnega tlaka
- strop v kletnici na višini 290 cm od goločnega tlaka

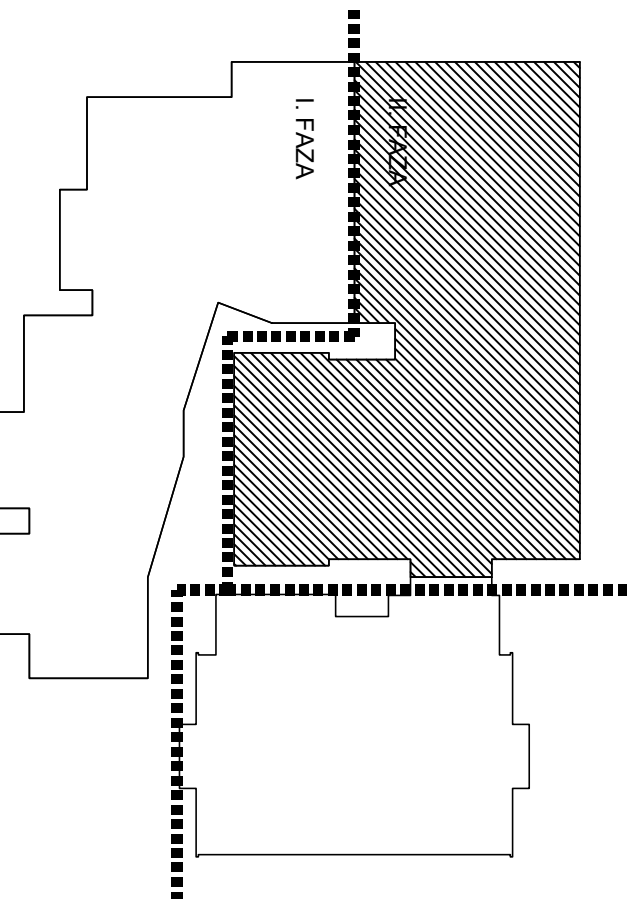• **POZOR!** Sklepanje in montaža po detajlu proizvajalca

- **OPOMBA:**
- Za vse vgrajene materiale je potrebno predložiti ustrezne certifikate za požarne lastnosti vgrajenih materialov
- Vzdrževalne/revizijske odprtine inštalacijskih kanalov morajo imeti enako požarno odpornost, kot se zahteva za ostale gradbene elemente požarnega sestrja.
- V stena na katerih je predvidena montaža opreme (sanitarna, pohištvena, kuhinjska ipd.) mora biti vgrajena dodatna oglejvena podkonstrukcija.



	ARMIRANI BETONSKE STENE
	SILKATINI ZIDAK 30 – nosilno steno
	SILKATINI ZIDAK – predelno steno
	SILKATINI ZIDAK 30 – neenosilno steno
	SILKATINI ZIDAK – predelno steno
	MK STENA – predelno steno
	YO MK STENA – predelno steno
	TOPLITNA IZOLACIJA

OKENSKE IN VRATNE ODPRTINE SO KOTIRANE Z ZIDARSKO MERO

