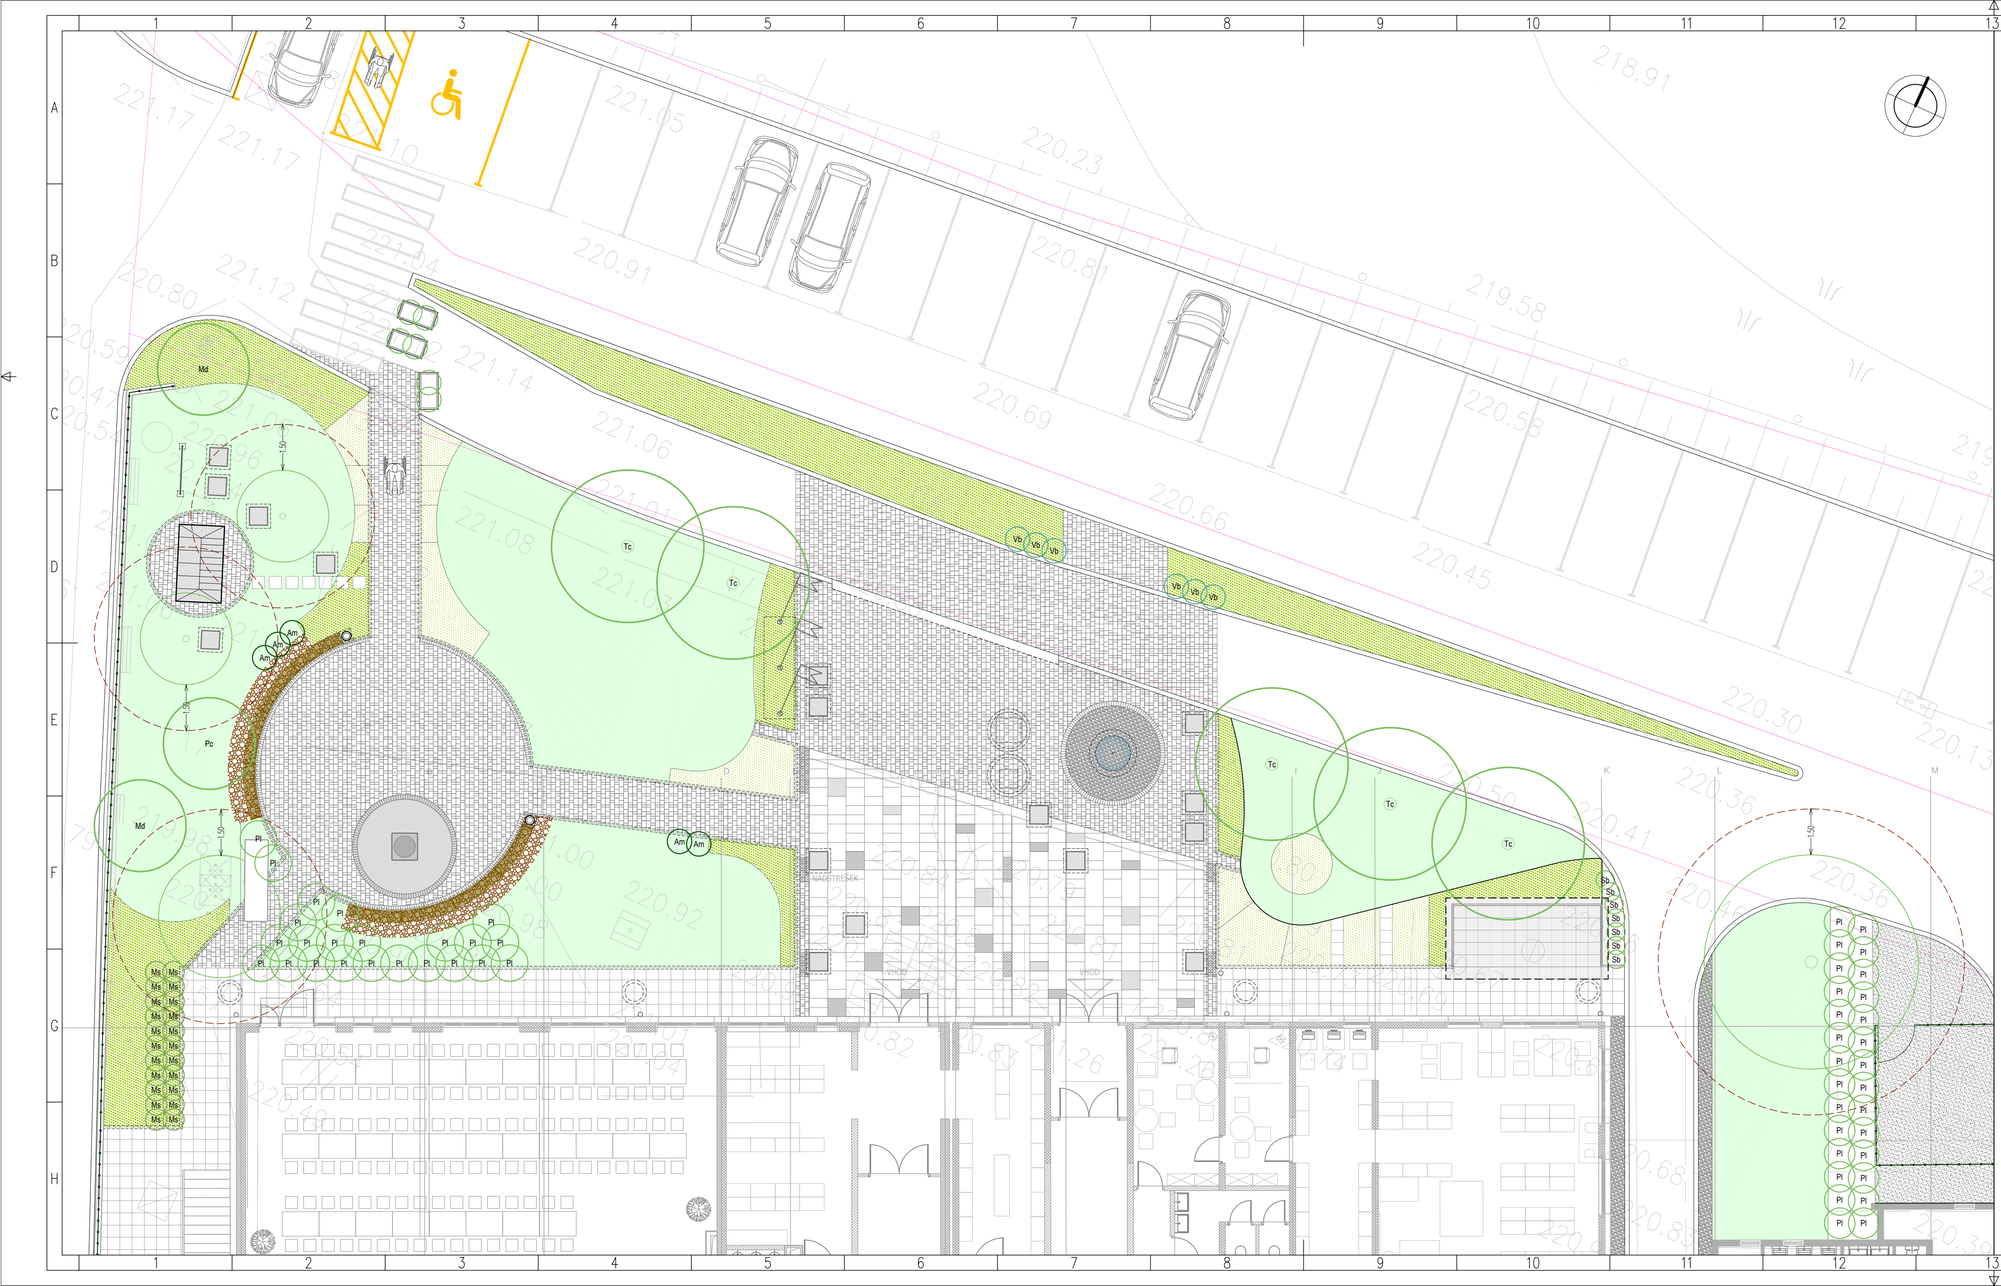


LEGENDA

- **obstoječa drevesa**; ohranjanje
- **zaščita obstoječih dreves v času gradnje**; postavitev ograje skladno z SIST DIN 18920:2019; Uporaba rastlin pri urejanju zelenih površin - zaščita drevja, rastlinskih sestojev in nasadov pri gradbenih posegih

| | |
|---|---|
| Md | ***Malus domestika*** (jablana); sadjarska sadika na srednji podlagi (2 sadiki) |
| Pc | ***Pyrus communis*** (hruška); sadjarska sadika na srednji podlagi (2 sadika) |
| Tc | ***Tilia cordata*** (lipovec); 2-3 krat presajeno drevo s koreninsko grudo, obseg debla 6-8 cm, minimalna višina krošnje 200 cm, sajenje v sadilno jamo (5 sadik) |
| Am | ***Aronia melanocarpa*** (črnoplodna aronija); sadika v lončku, velikost 20-40 cm, sajenje v sadilno jamo (5 sadik) |
| Ms | ***Miscantus sinensis*** (kitajski trstikovec); sadika v lončku, velikost 10-20 cm, sajenje pod motiko (22 sadik) |
| Pl | ***Prunus laurocarasus 'Otto Luyken'*** (ostrolistni lovorikovec); sadika v lončku, velikost 20-40 cm, sajenje v sadilno jamo (51 sadik) |
| Sb | ***Spiraea bumalda*** (zimska brogovita); sadika v lončku, velikost 20-40 cm, sajenje v sadilno jamo (6 sadik) |
| Vb | ***Viburnum bodnantense*** (japonska medvejka); sadika v lončku, velikost 10-20 cm, sajenje v sadilno jamo (7 sadik) |
| | ***Cotoneaster dameril 'Jürgel'*** (plazeča zimzelena nenešplinca); sadika v lončku, velikost 20-40 cm, sajenje pod motiko (6 sadik) |
| | ***Euonymus fortunei 'Minimas'*** (plazeča trdoleska); sadika v lončku, velikost 10-20 cm, 4 sadike/m2, sajenje pod motiko (408 sadik) |
| | **zeliščne gredice**; ureja šola sama glede na učni program ter interesne dejavnosti učencev (31 m2) |
| | **tratne površine**; setev travne mešanice po popisu, 25-30 g semen/m2, 9 kg travne mešanice oz. 1 vreča |

| | |
|---|---|
| investitor: | OBČINA BREŽICE<br>Cesta prvih borcev 18<br>8250 Brežice |
| projektant: | Savaprojekt, d.d.,<br>Cesta krških žrtev 59,<br>8270 Krško |
| objekt: | Osnovna šola Artiče |
| del objekta: | II. faza: šola |
| OVP: | T. Božičnik, u.d.i.a. ZAPS 1227–PA |
| OP: | A. Jančovnik, u.d.i.k.a. ZAPS 1334–PKA |
| SP: | D. Pirc, u.d.i.k.a. ZAPS 1562–PKA |
| vrsta risbe: | ZASADITVENI NAČRT |
| vrsta načrta: | 10 – Načrt krajinske arhitekture |

| datum: | merilo: | št. načrta/prikaza | št. projekta: | vrsta proj: | vrsta nač.: | št. risbe: | št. lista: | sprem.: |
|---|---|---|---|---|---|---|---|---|
| feb. 2023 | 1:100 | SPK–10 | 22212–00 | PZI | 10 | 002 | 01 | 0 |

A2.1

Načrt velja za popolno delovno risbo.