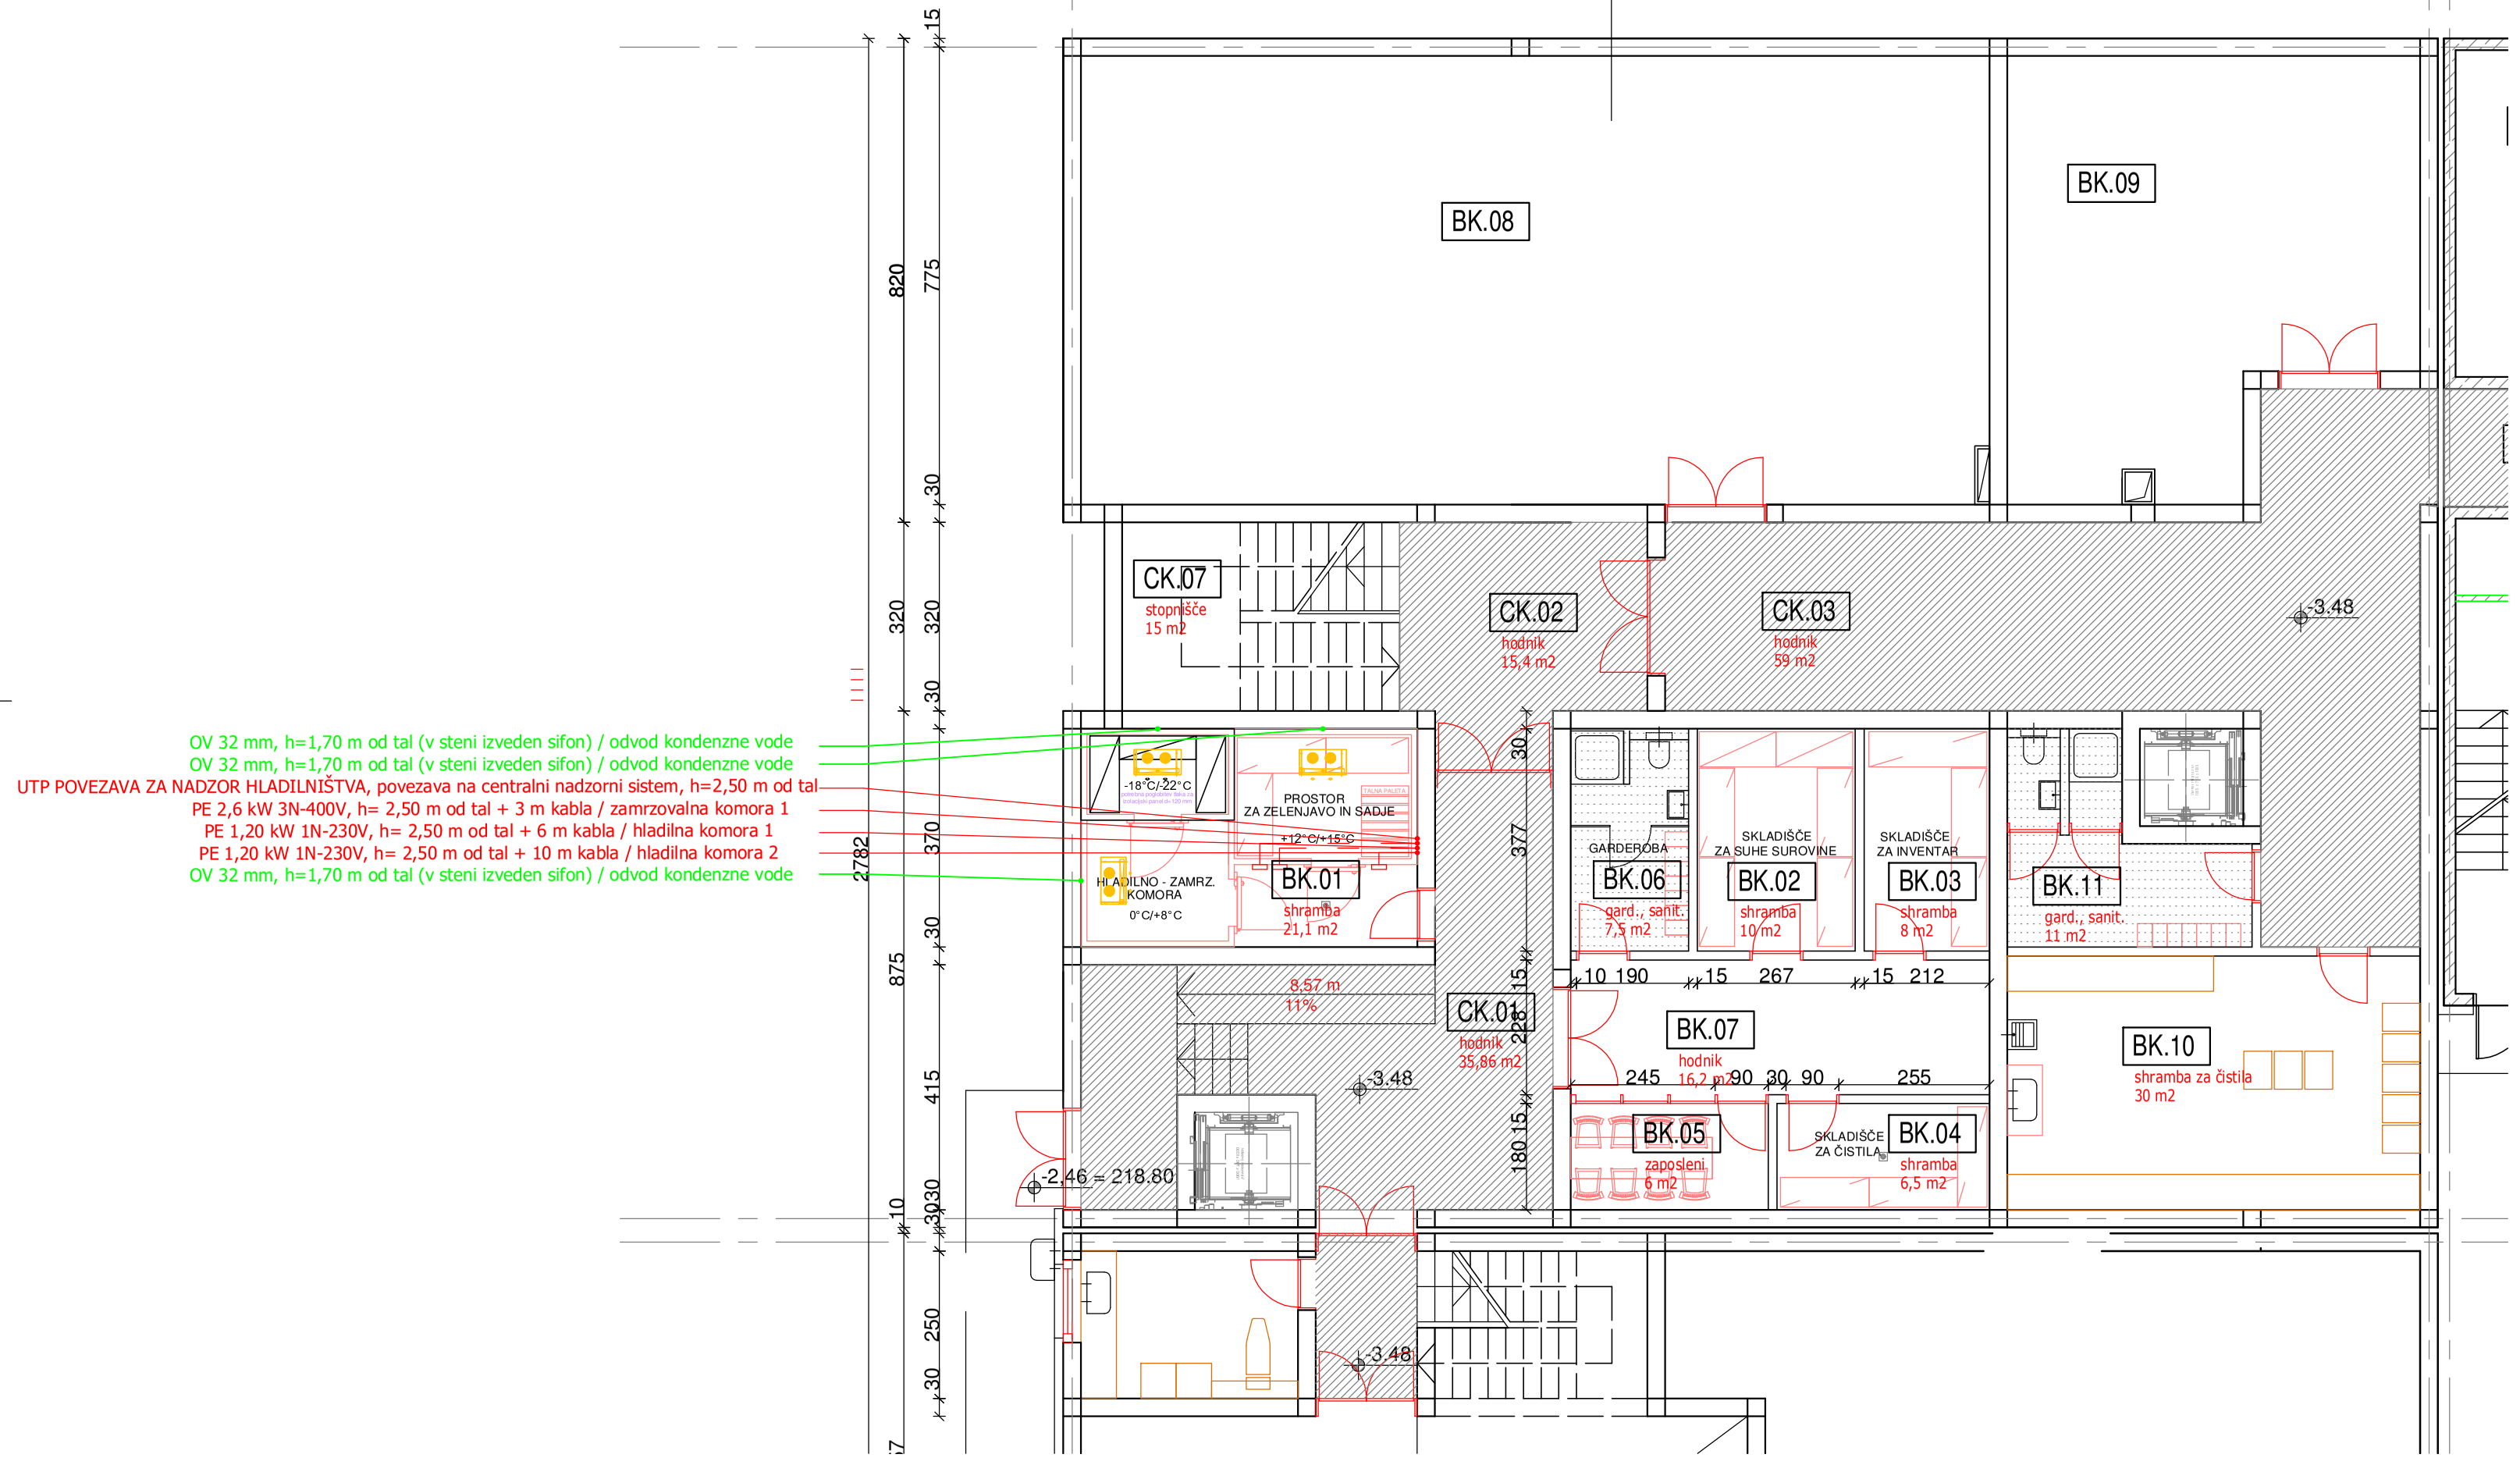

Ta načrt velja za popolnoma določene namene

investitor:	Občina Brežice Cesta prvih borcev 18, 8250 Brežice								
projektant:	Savaprojekt, d.d., Cesta krških žrtev 59, 8270 Krško								
naziv gradnje:	Osnovna šola Artiče								
del gradnje:	II. faza: šola								
VP:	T. Božičnik, u. d. i. a.,	ZAPS 1227							
VN:	T. Božičnik, u. d. i. a.,	ZAPS 1227							
SP:									
vrsta prikaza:	Tloris kleti - oprema kuhinje								
s.p. načrta:	1 Načrt arhitekture 1/3 Načrt opreme kuhinje								
datum:	merilo:	št. načrta	št. projekta:	vrsta dok.:	s.p. nač.:	št. prikaza:	št. lista:	sprem.:	
feb. 2023	1:100	SPK-1/3	17140-10	PZI	1/3	001	01	0	

A3.2