


AB STENA v osi 8

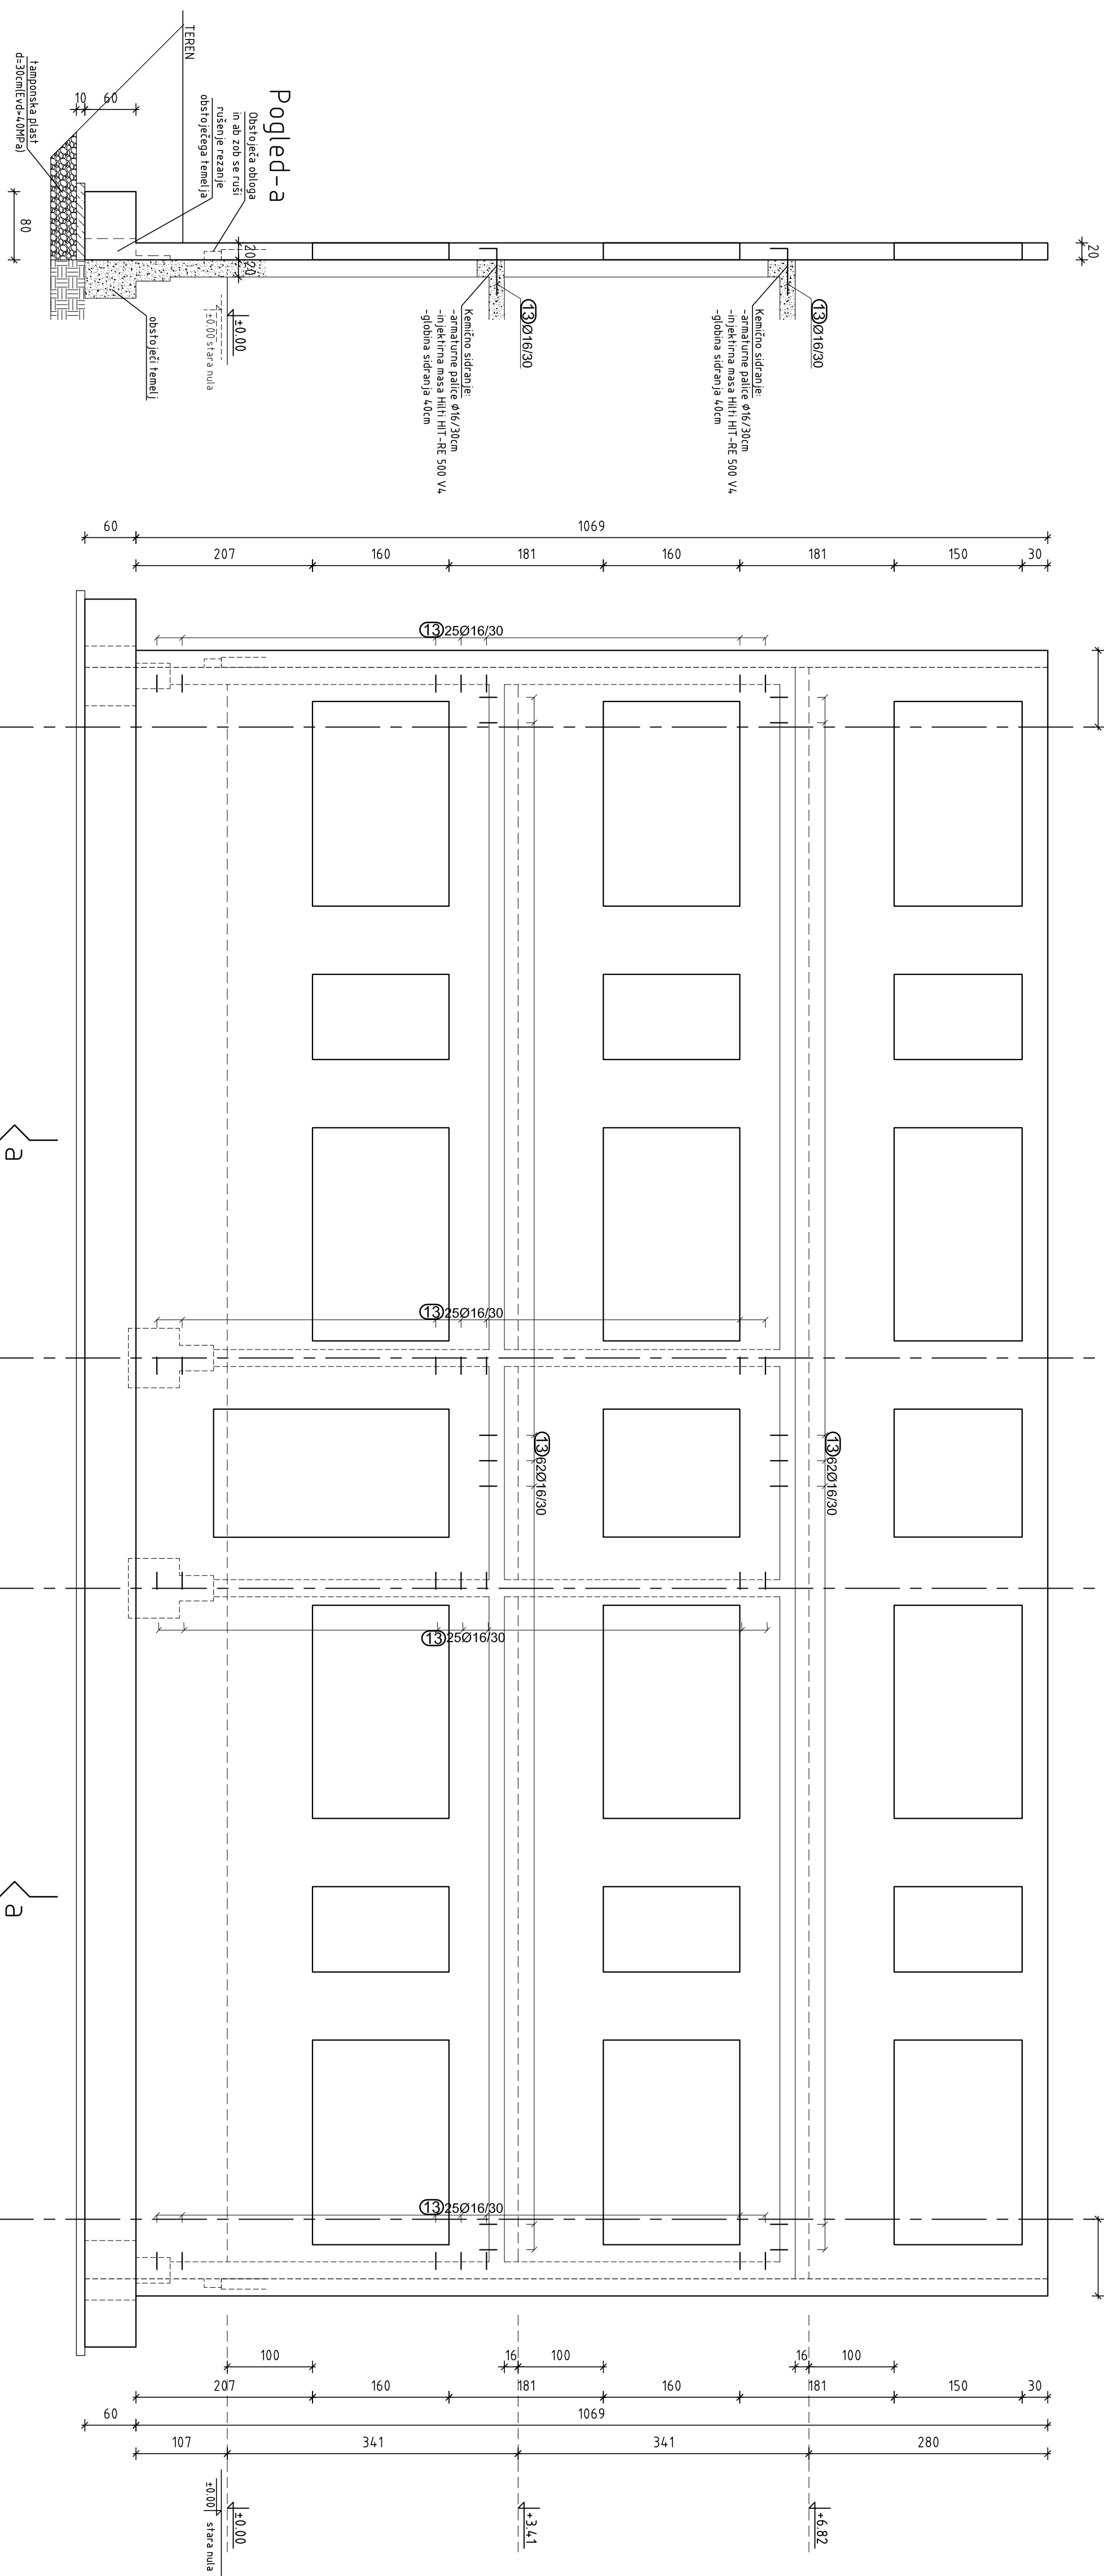


Klasifikacija betona:

- pasovni temelji: C30/37 XC2 PV-I $d_{nom} = 3,5 \text{ cm}$
- stene: C30/37 XC1 $d_{nom} = 2,5 \text{ cm}$
- nosilci: C30/37 XC1 $d_{nom} = 2,5 \text{ cm}$
- podložni beton: C12/15

Klasifikacija armature:

- glavna armatura
- konstruktivna armatura

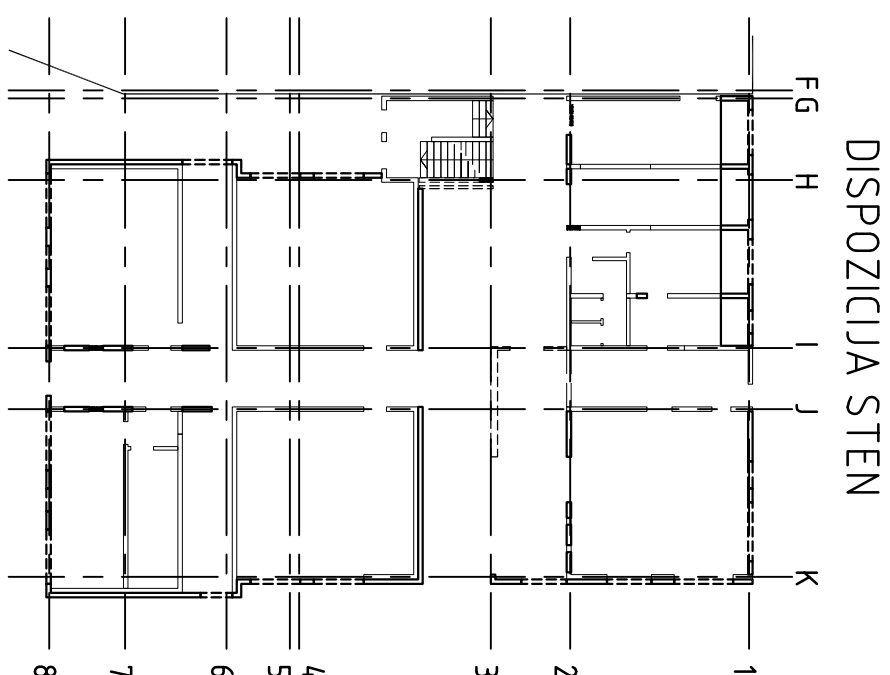

način plačila za pogodbeno določeno namene.									
način plačila:									
Občina Brežice									
Cesta prvih borev 18									
8220 Brežice									
Investitor:									
Smaragobji, d.d.,									
Cesta v Mlini Zivov 59,									
8270 Mlino									
projekte:									
Osnovna šola Antice									
nadaljuje:									
II. faza: Šola									
Izvajalci:									
VP:	T. Budnik, u. d. l. a.	ZPOS 1227							
VN:	G. Salamon, u. d. l. g.	I2S 6:1280							
SP:	N. Pristavec, u. d. l. g.	I2S 6:4586							
vrsta projekta:									
Šola deli šole									
AB sistema v osi B (s strani v obsegu steno)									
vrsta projekta:									
21 - Nadgradbeni konstrukcijski									
s.p. merila:									
datum:	metrika:	št. merila	št. projekta:	vrsta dela:	s.p. merila:	št. projekta:	št. besn.	sp. m.	
feb. 2023		SPK-21	17140-10	P21	21	102	02	0	