



Ta načrt velja za pogodbeno določene namene.

| | | | | | |
|--------------------------------------|--|---------------------|--|----------------------------|--|
| investitor: | | naziv gradnje: | | vrsta prikaza: | |
| OBČINA BREŽICE | | Osnovna šola Artiče | | SHEMA ELEKTRIČNEGA RAZVODA | |
| CPB 18, 8250 Brežice | | II. faza: šola | | - GLAVNI DOVOD | |
| projektant: | | VN: | | IZS E-1927 | |
| s.p. načrta: | | SP: | | A. Molan, e.l. | |
| datum: | | merilo: | | št. projekta: | |
| 3/1 - SPLOŠNE ELEKTRIČNE INŠTALACIJE | | feb. 2023 | | SPK-3/1 | |
| vrsta proj.: | | s.p. načrta: | | št. prikaza: | |
| PZI | | 3/1 | | 001 | |
| št. lista: | | sprem.: | | 01 | |
| 0 | | | | A3 | |

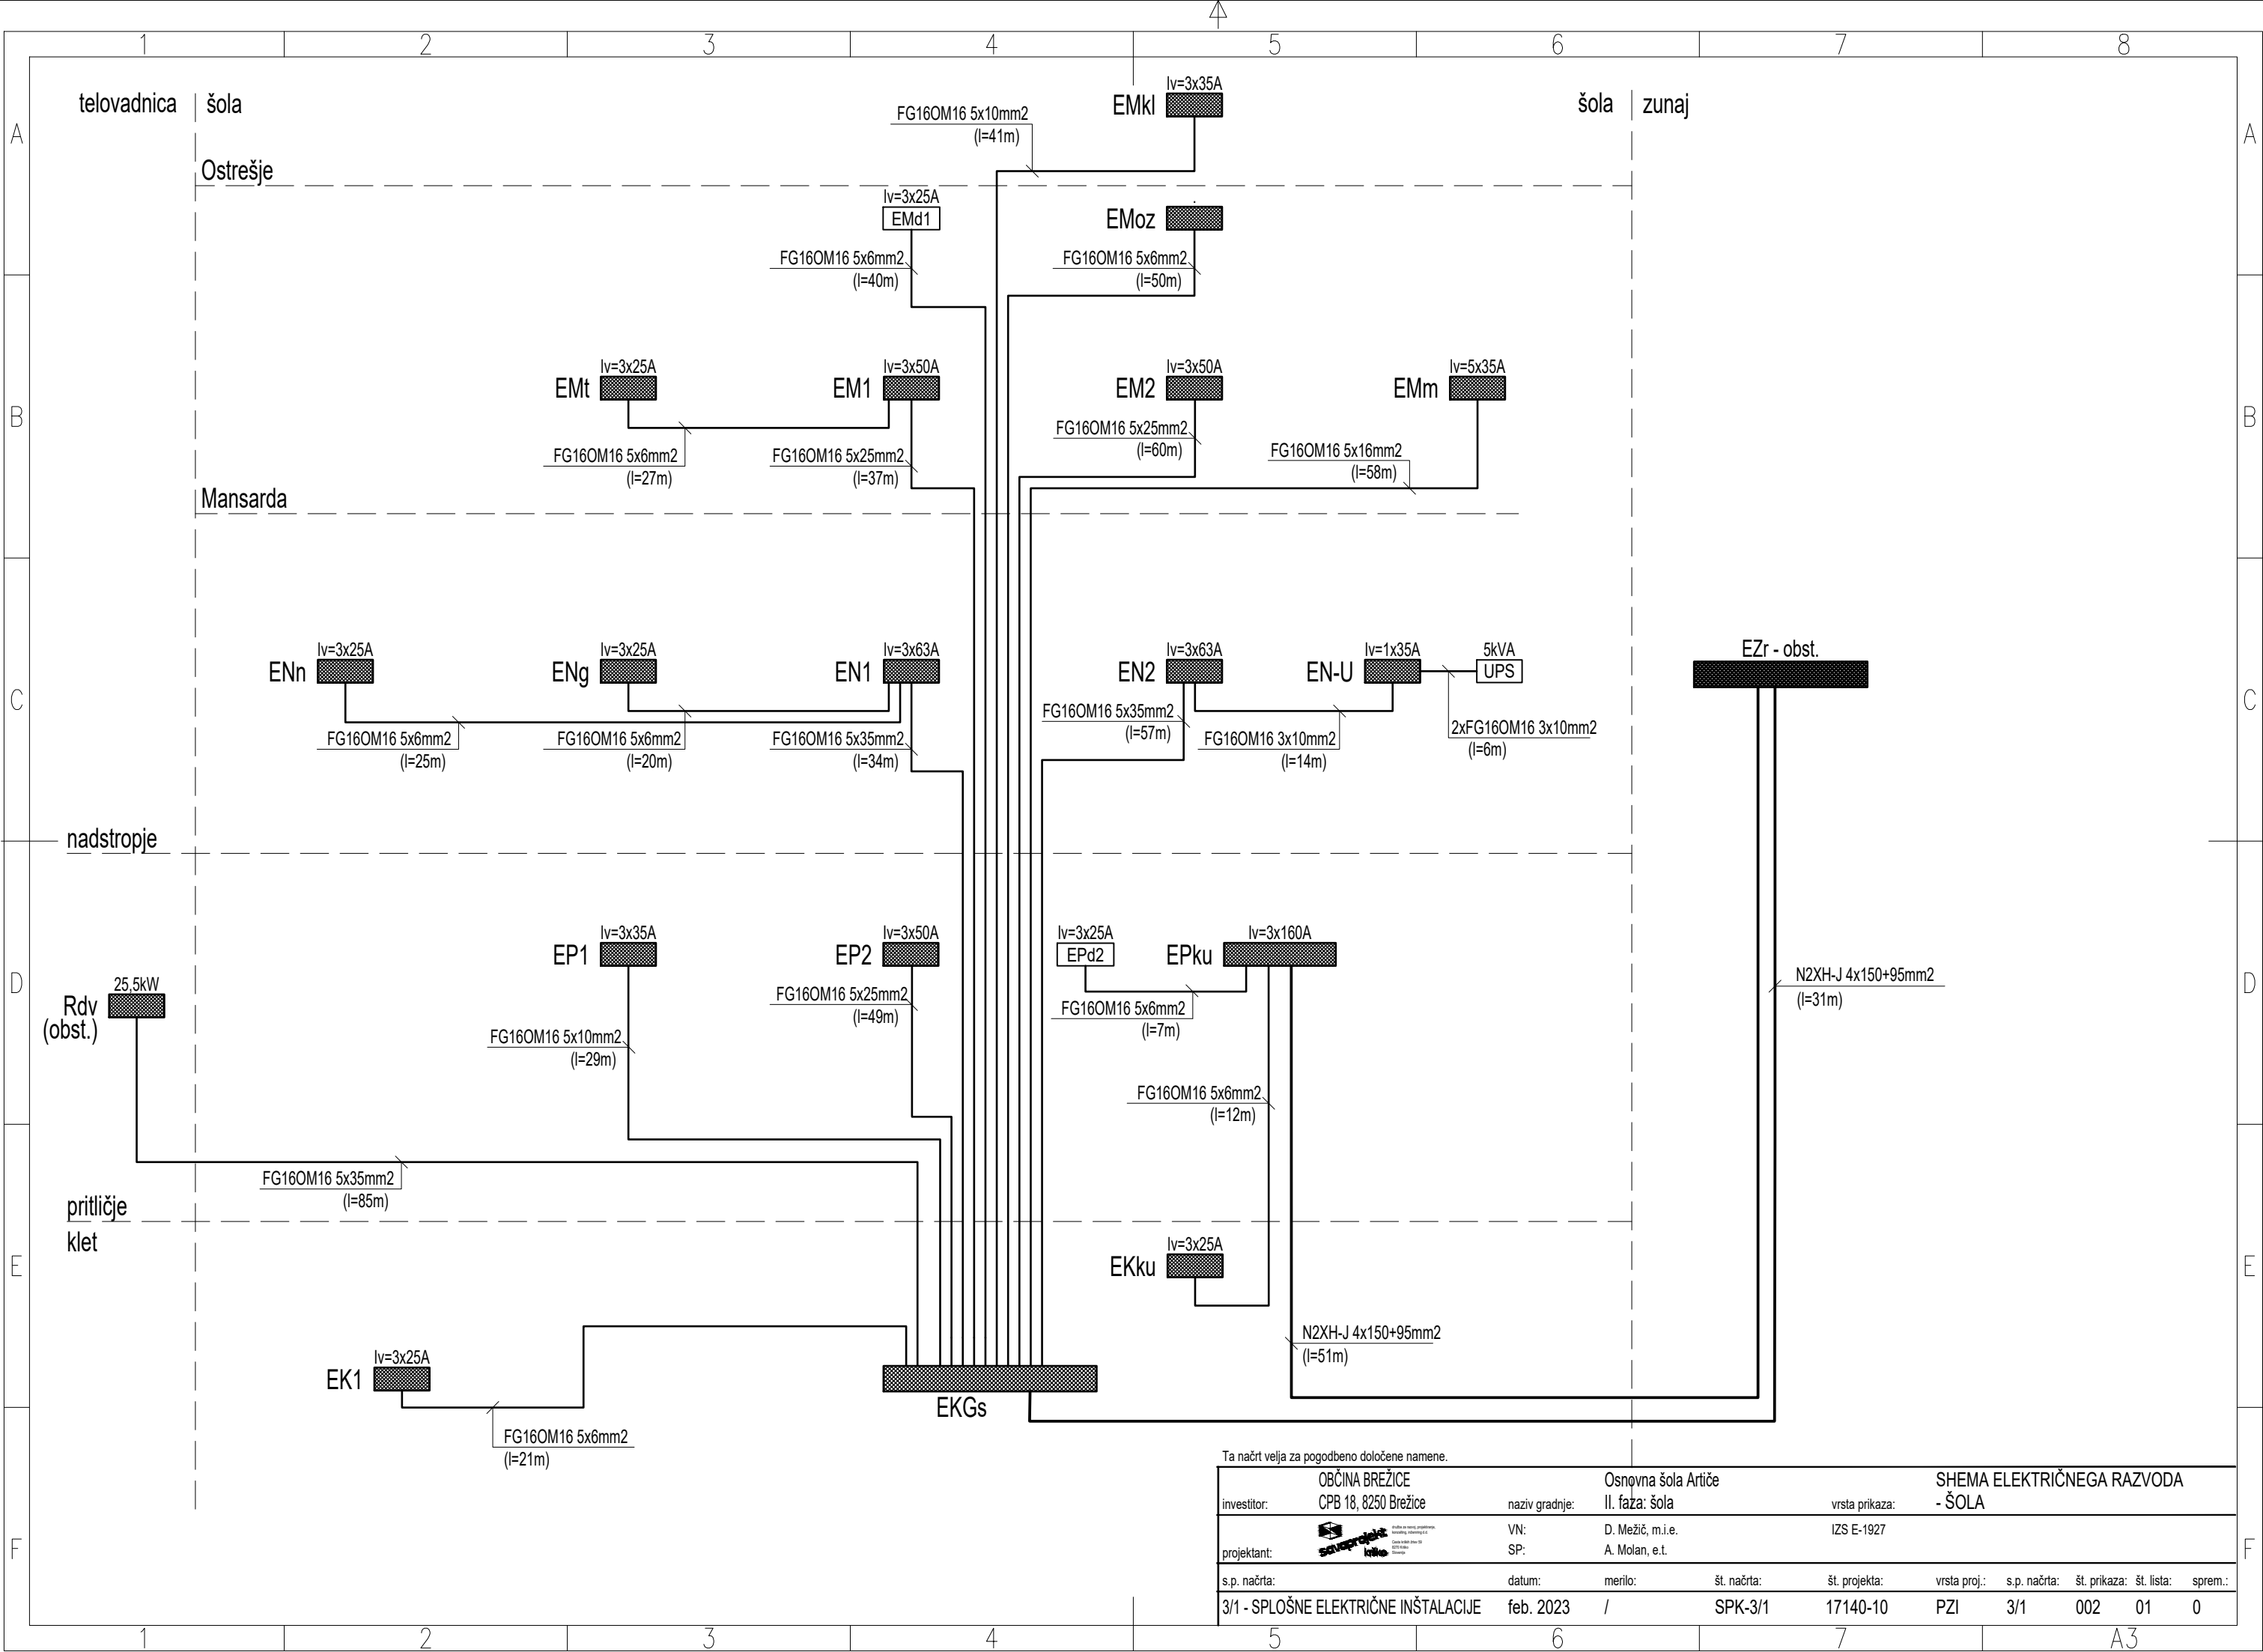

Ta načrt velja za pogodbeno določene namene.

| | | | | | | | | | |
|--------------|---|----------------|---------------------------------------|----------------|--------------------------------------|--------------|---------|---------------|----------|
| investitor: | OBČINA BREŽICE CPB 18, 8250 Brežice | naziv gradnje: | Osnovna šola Artiče II. faza: šola | vrsta prikaza: | SHema ELEKTRIČNEGA RAZVODA - ŠOLA | | | | |
| projektant: |  | VN: | D. Mežič, m.i.e. | IZS E-1927 | | | | | |
| s.p. načrta: | 3/1 - SPLOŠNE ELEKTRIČNE INŠTALACIJE | datum: | feb. 2023 | merilo: | / | št. načrta: | SPK-3/1 | št. projekta: | 17140-10 |
| | | | | | | vrsta proj.: | PZI | s.p. načrta: | 3/1 |
| | | | | | | št. prikaza: | 002 | št. lista: | 01 |
| | | | | | | | | spremlj. | 0 |