
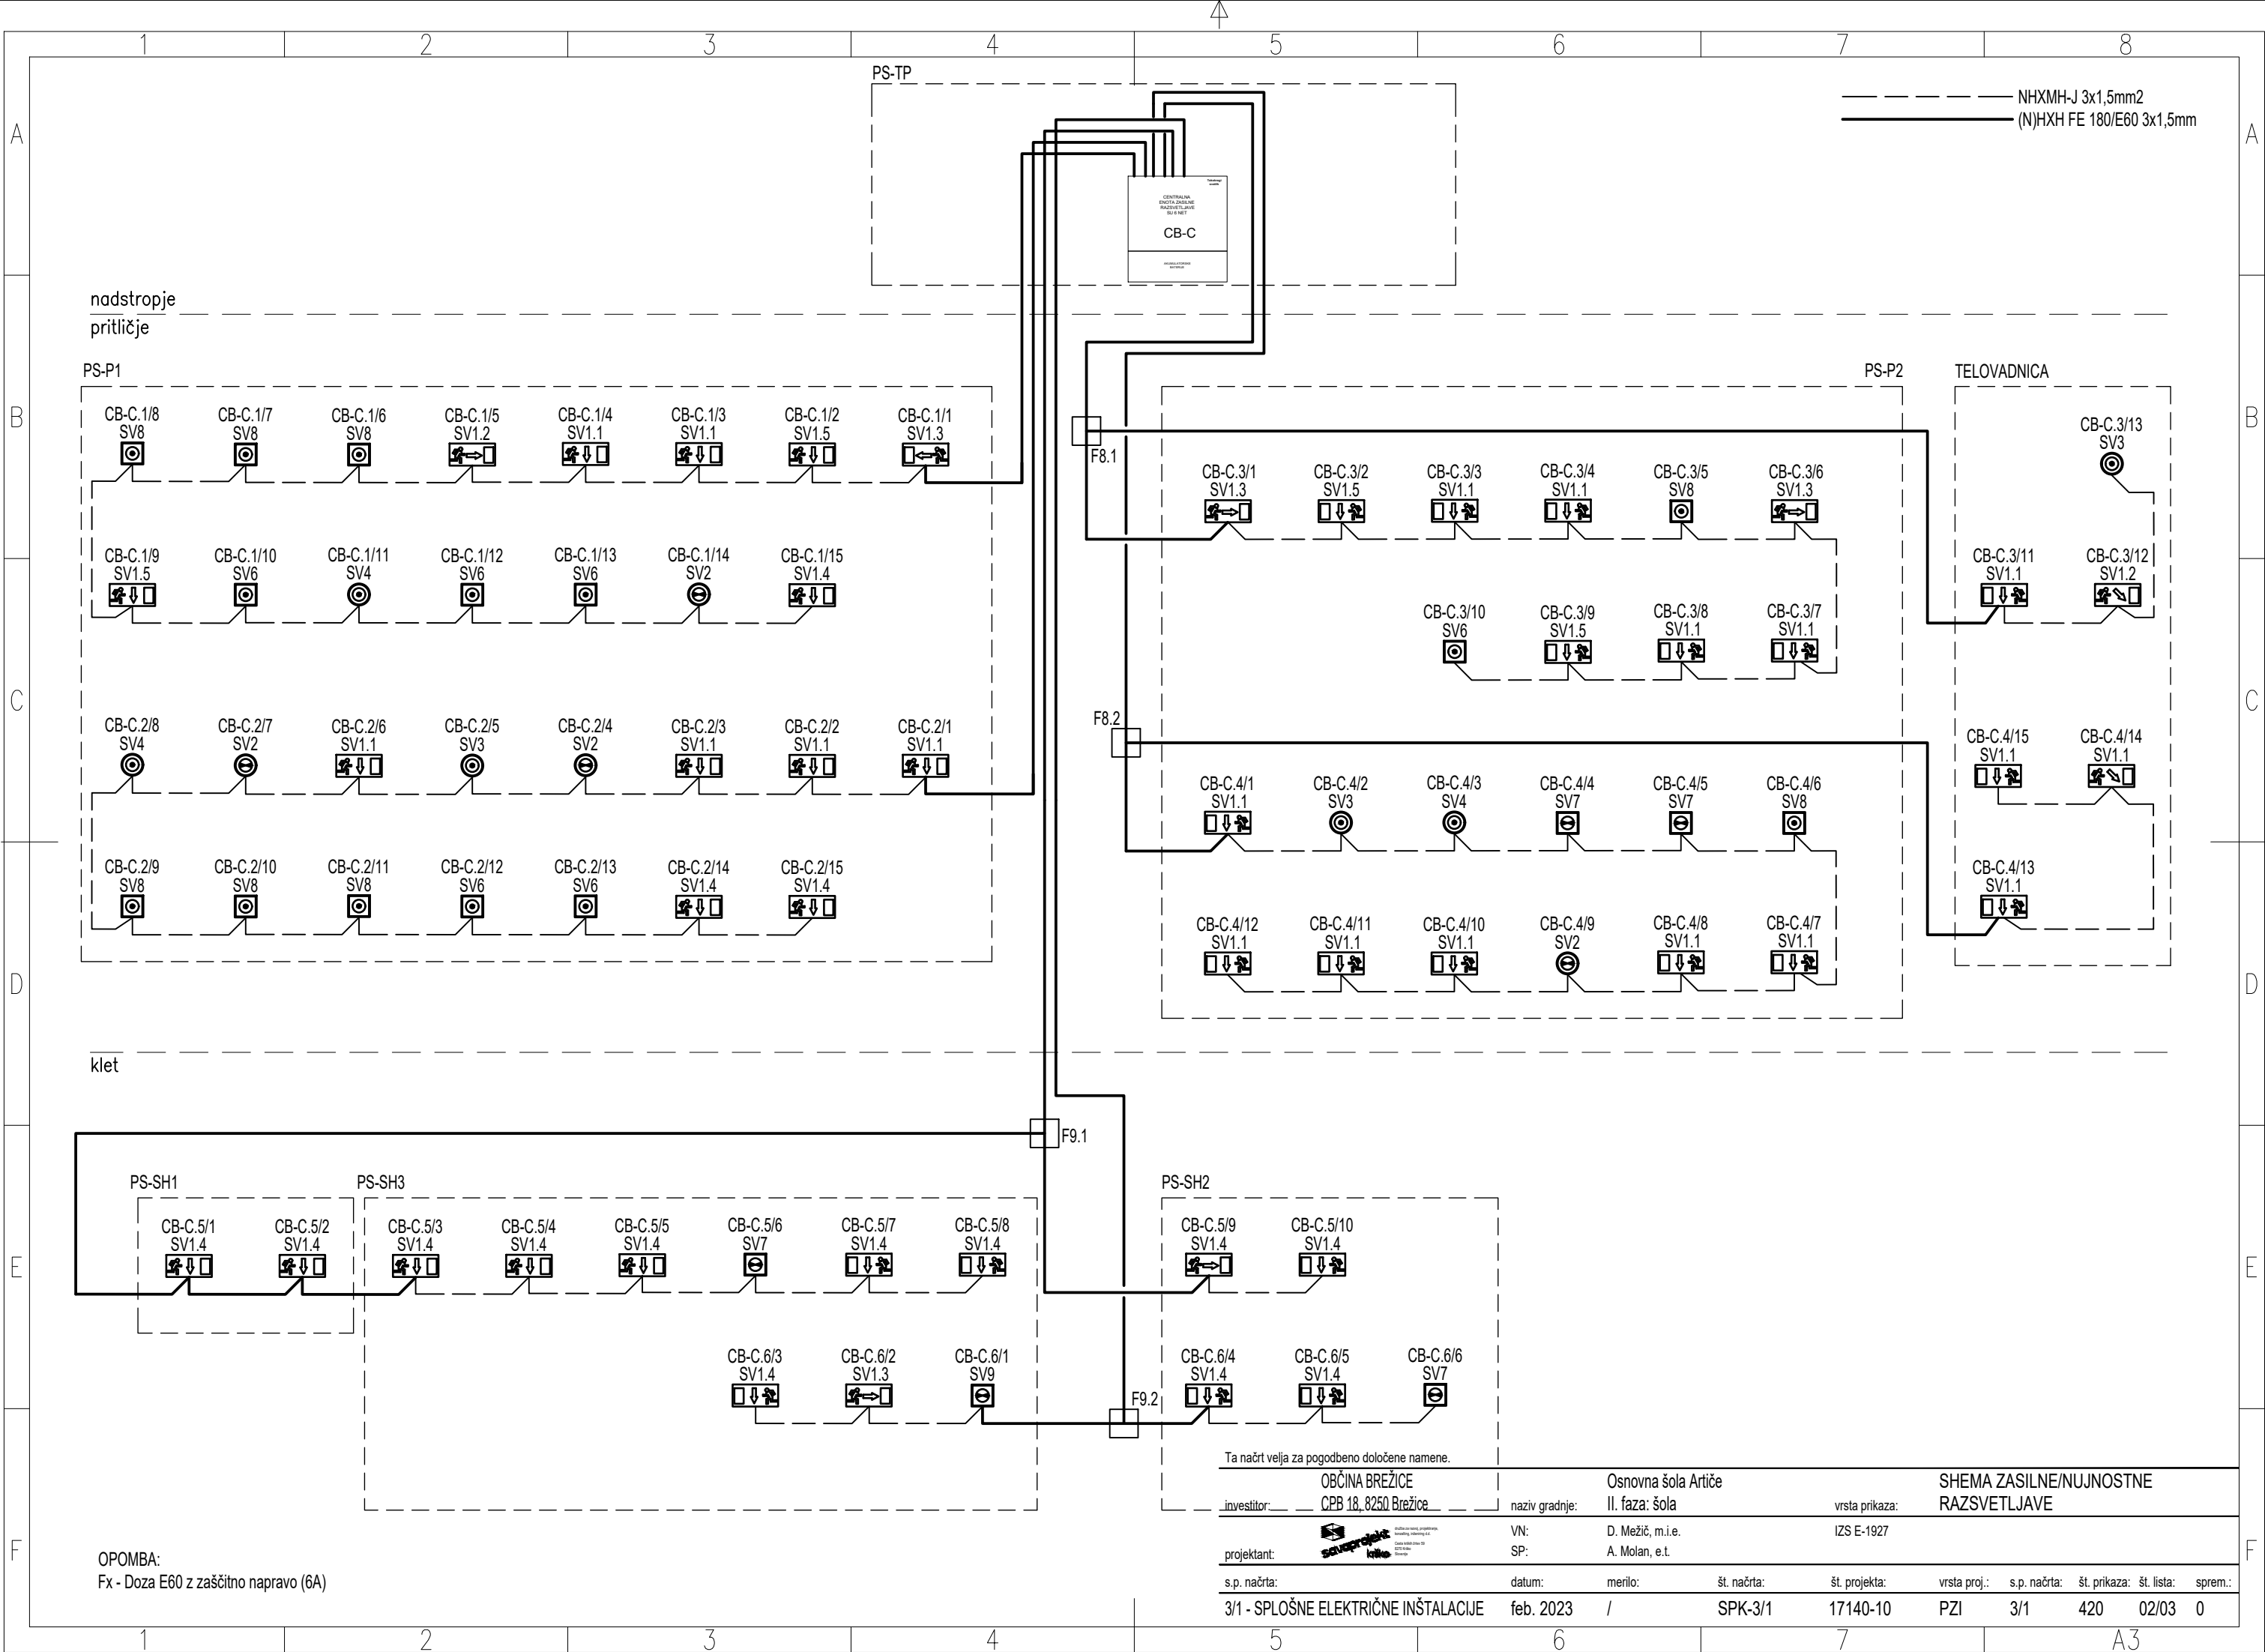


OPOMBA:  
Fx - Doza E60 z zaščitno napravo (6A)

Ta načrt velja za pogodbeno določene namene.

investitor:	OBČINA BREŽICE CPB 18, 8250 Brežice	naziv gradnje:	Osnovna šola Artiče II. faza: šola			HEMA ZASILNE/NUJNOSTNE RAZSVETLJAVE				
projektant:		VN:	D. Mežič, m.i.e.			IZS E-1927				
		SP:	A. Molan, e.t.							
s.p. načrta:		datum:	merilo:	št. načrta:	št. projekta:	vrsta proj.:	s.p. načrta:	št. prikaza:	št. lista:	spremljeno:
3/1 - SPLOŠNE ELEKTRIČNE INŠTALACIJE		feb. 2023	/	SPK-3/1	17140-10	PZI	3/1	420	01/03	0



Ta načrt velja za pogodbeno določene namene.

OBČINA BREŽICE  
CPB 18, 8250 Brežice

investitor:

naziv gradnje: Osnovna šola Artiče  
II. faza: šola

VN: D. Mežič, m.i.e.  
SP: A. Molan, e.i.

vrsta prikaza: SHEMA ZASILNE/NUJNOSTNE  
RAZSVETLJAVE

IZS E-1927

projektant:

s.p. načrta: 3/1 - SPLOŠNE ELEKTRIČNE INŠTALACIJE

datum: feb. 2023

merilo: /

št. načrta: SPK-3/1

št. projekta: 17140-10


vrsta proj.: PZI

s.p. načrta: 3/1


št. prikaza: 420

št. lista: 02/03

sprem.: 0

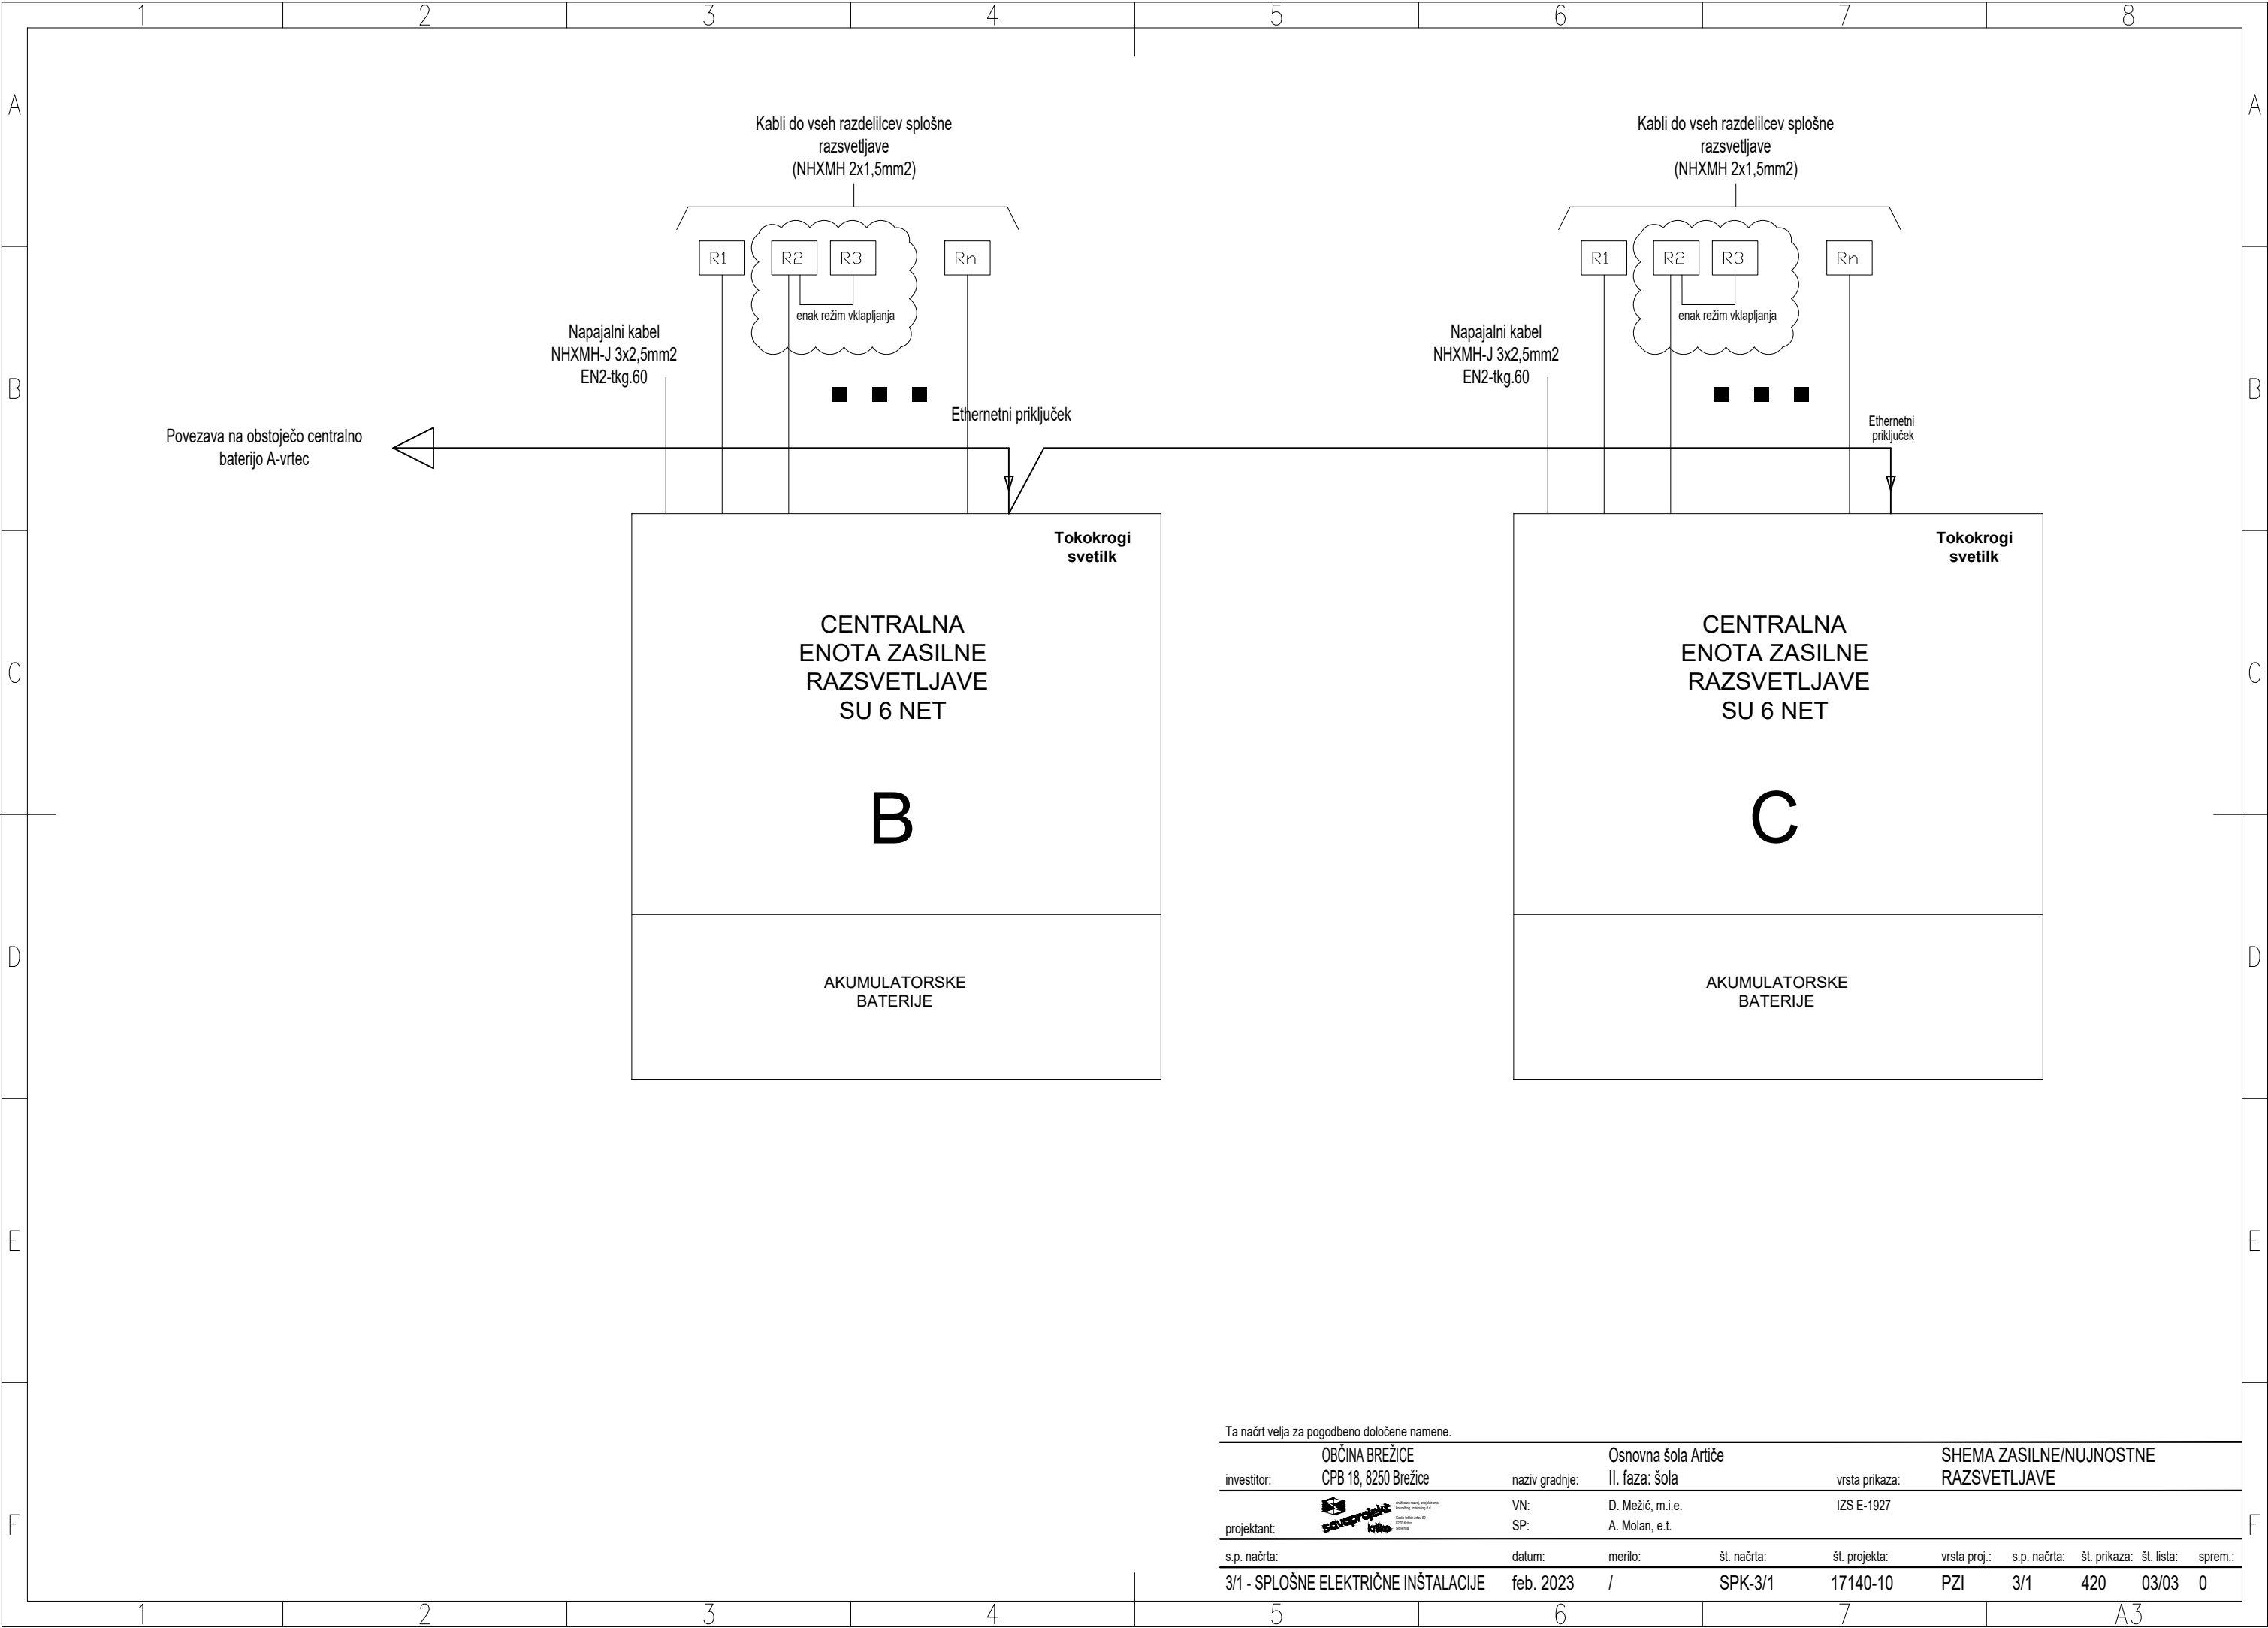

Ta načrt velja za pogodbeno določene namene.

investitor:	OBČINA BREŽICE CPB 18, 8250 Brežice	naziv gradnje:	Osnovna šola Artiče II. faza: šola	vrsta prikaza:	HEMA ZASILNE/NUJNOSTNE RAZSVETLJAVE					
projektant:	 souprojekte d.o.o. Črna na Koroškem 10 8250 Brežice Slovenija	VN:	D. Mežič, m.i.e.	IZS E-1927						
		SP:	A. Molan, e.i.							
s.p. načrta:		datum:	merilo:	št. načrta:	št. projekta:	vrsta proj.:	s.p. načrta:	št. prikaza:	št. lista:	sprem.:
3/1 - SPLOŠNE ELEKTRIČNE INŠTALACIJE		feb. 2023	/	SPK-3/1	17140-10	PZI	3/1	420	03/03	0