




AB STENA med osema 3 in 4

DETAL PREBOJA

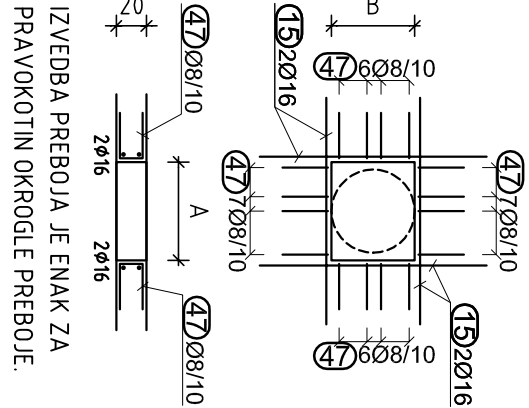


- Klasifikacija betona:**
- pasovni temelji: C30/37 XC2 PV-I $d_{nom} = 3,5 \text{ cm}$
 - stene: C30/37 XC1 $d_{nom} = 2,5 \text{ cm}$
 - nosilci: C30/37 XC1 $d_{nom} = 2,5 \text{ cm}$
 - podložni beton: C12/15
- Klasifikacija armature:**
- glavna armatura B500-B
 - konstruktivna armatura B500-A

DISPOZICIJA STEN

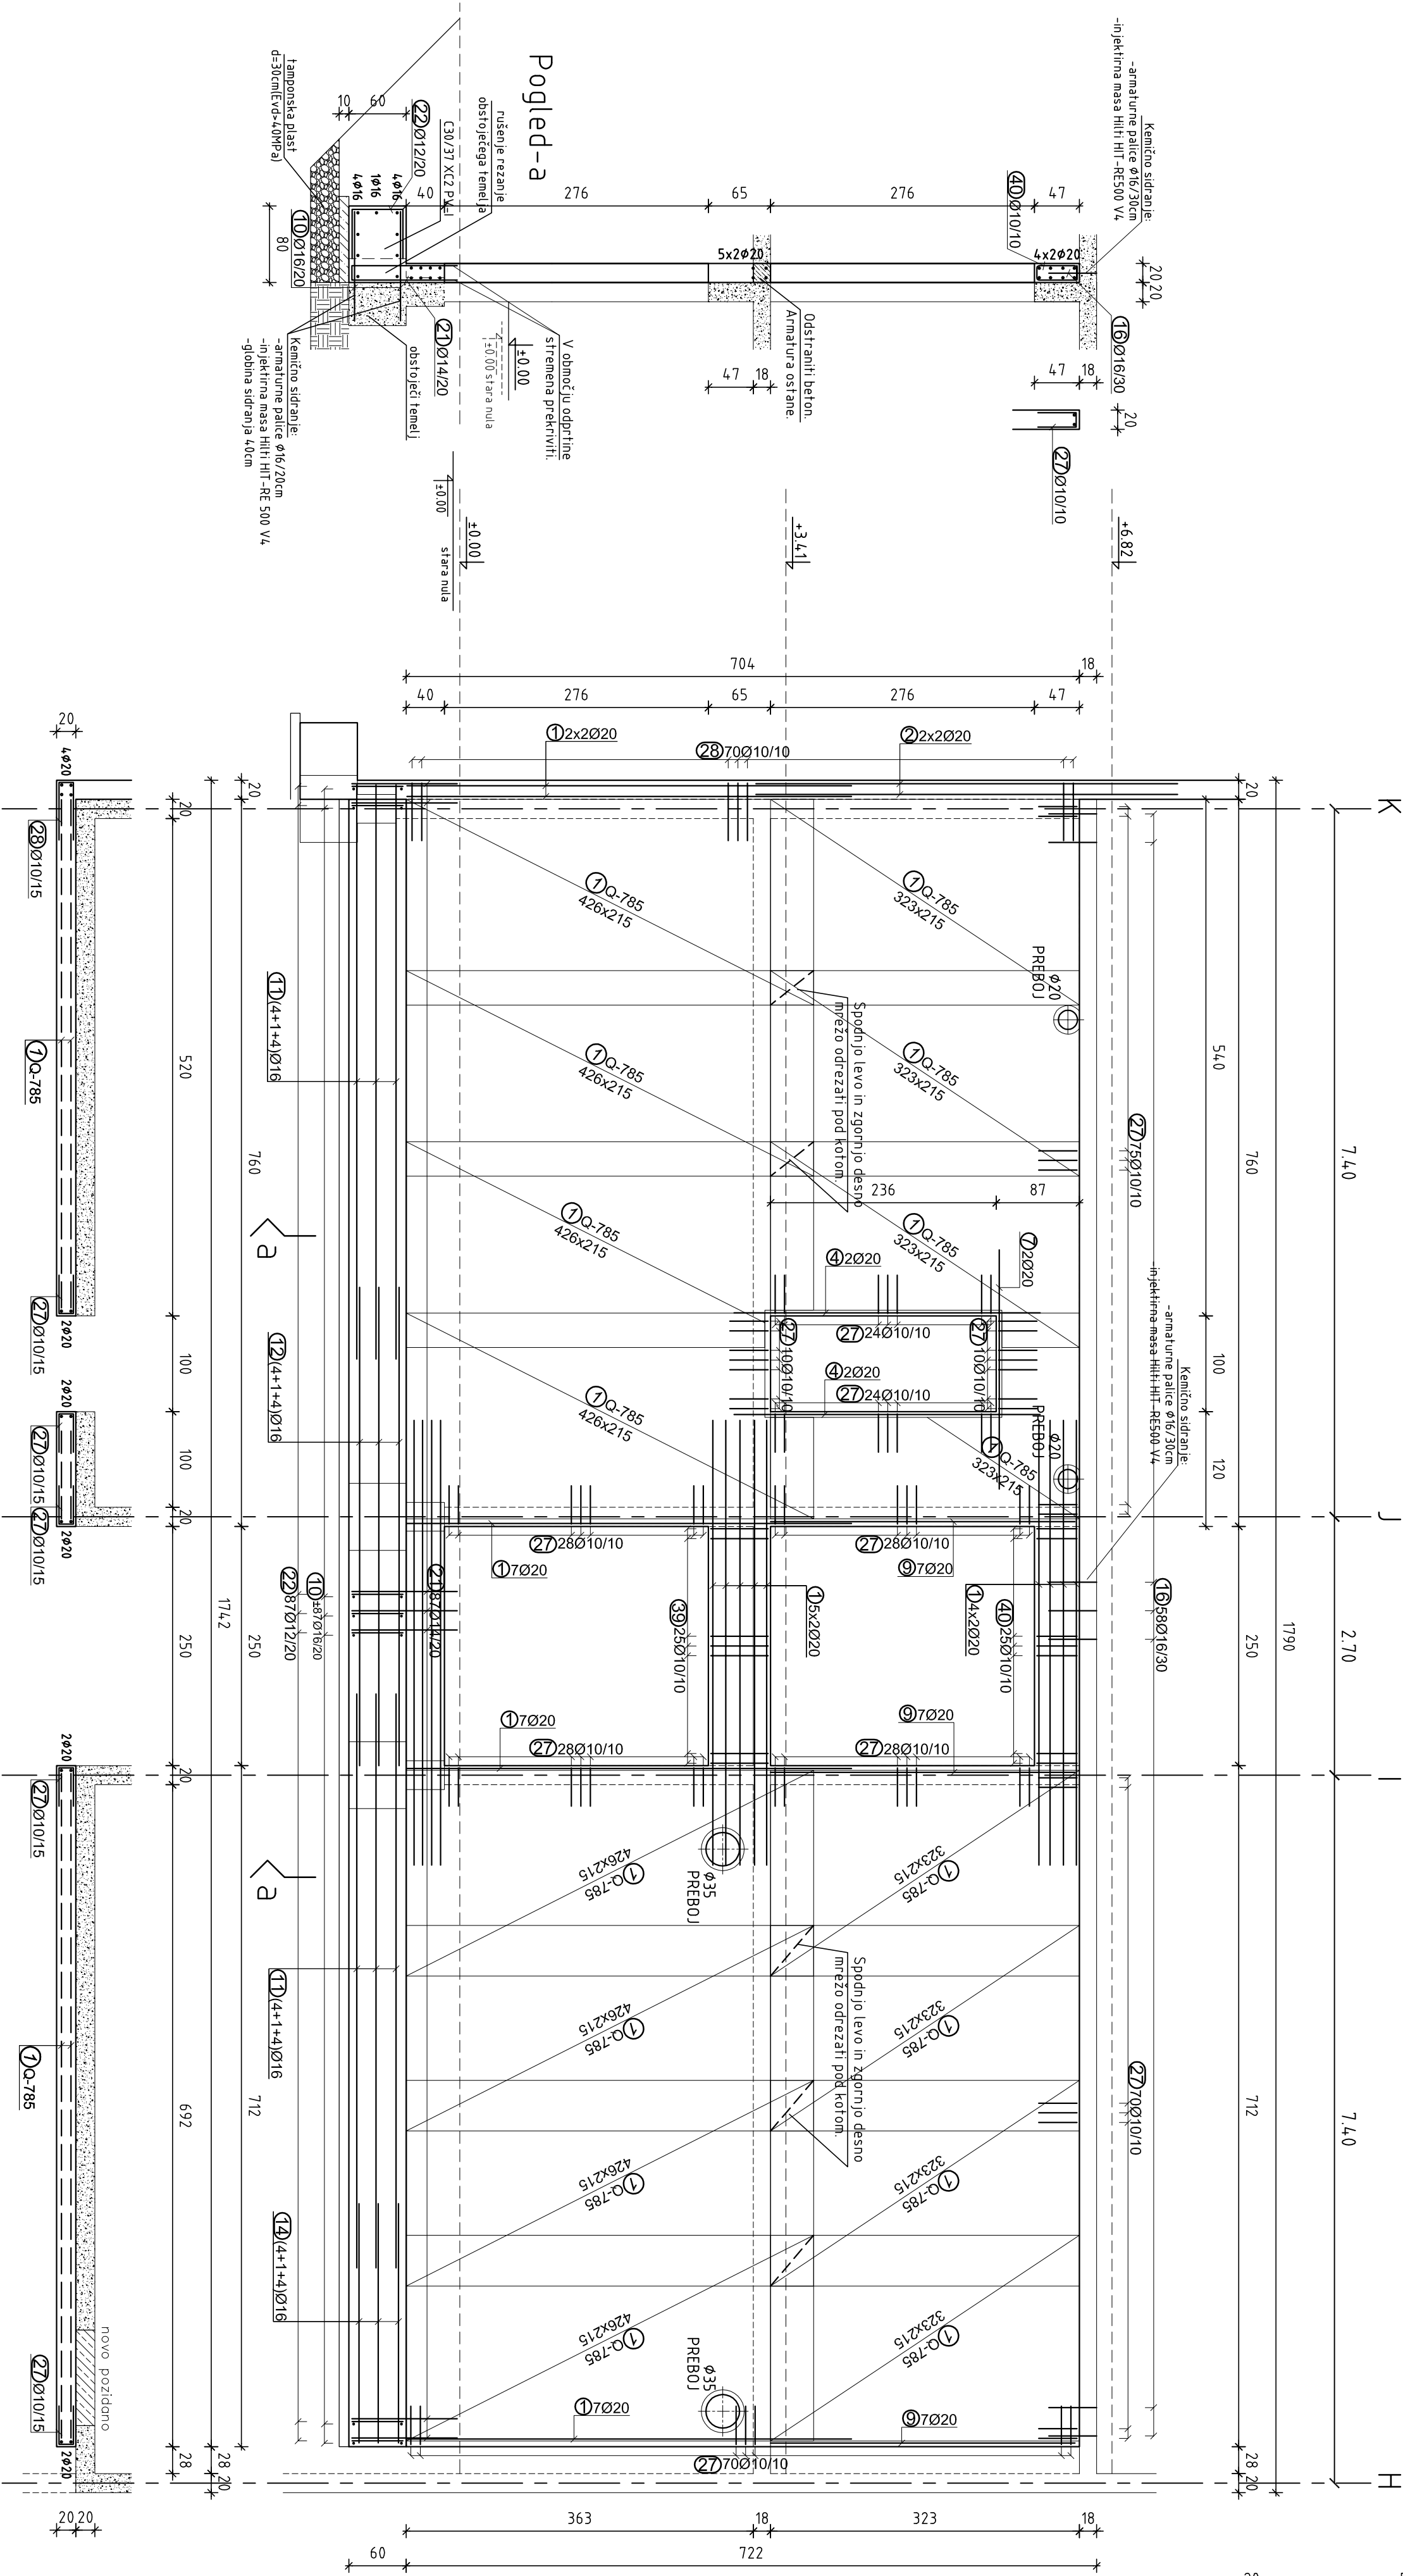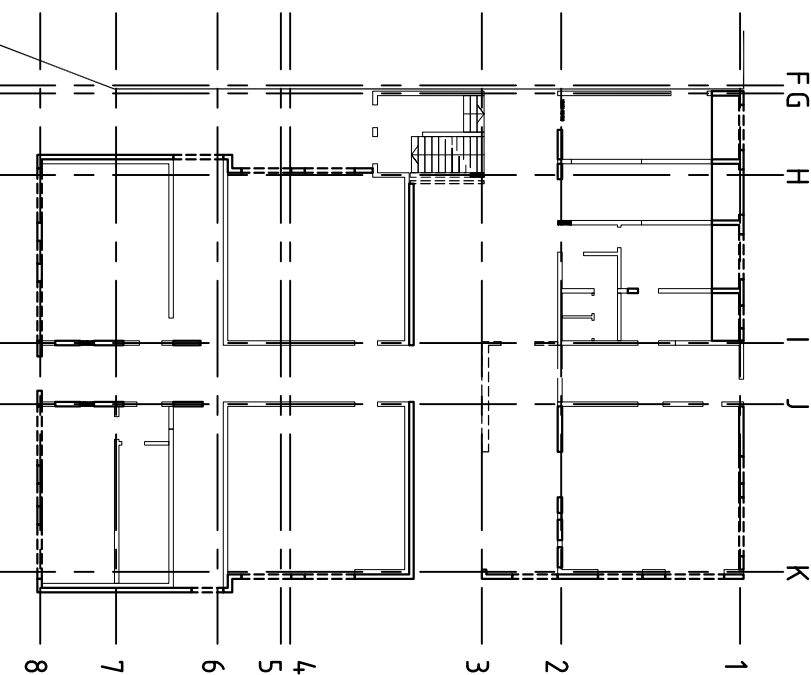

Pogled-a

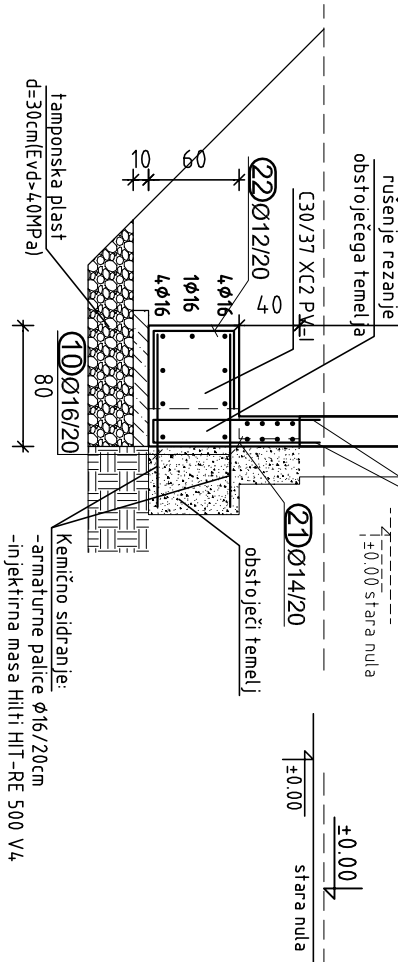

Ta načrt velja za pogodbeno določene namene.			
S.p. načrt:	Z1 - Načrt gradbenih konstrukcij	Št. projekta:	Št. izpisa: Št. listov: Št. strani:
datum:	8. marca	1:50	SPK-21 1714b-10 PZI 21 105 01 0
feb. 2023			

investitor:	Občina Brežice Cesta prvnih borcev 18, 8250 Brežice
projektant:	Saragovjek d.d., Cesta krsnih zidarjev 59, 8270 KRSKO



izdati grafički:	Osnovna šola Antke II. taza: šola
VP:	T. Buljnick u.d.l.r., G. Šimono u.d.l.r., N. Prešernar u.d.l.r.
VN:	21.05.2027 DS S-1750 DS S-1696
SP:	Start del šole AB stena med osmi 3 in 4