




Ta načrt velja za pogodbeno določene namene.

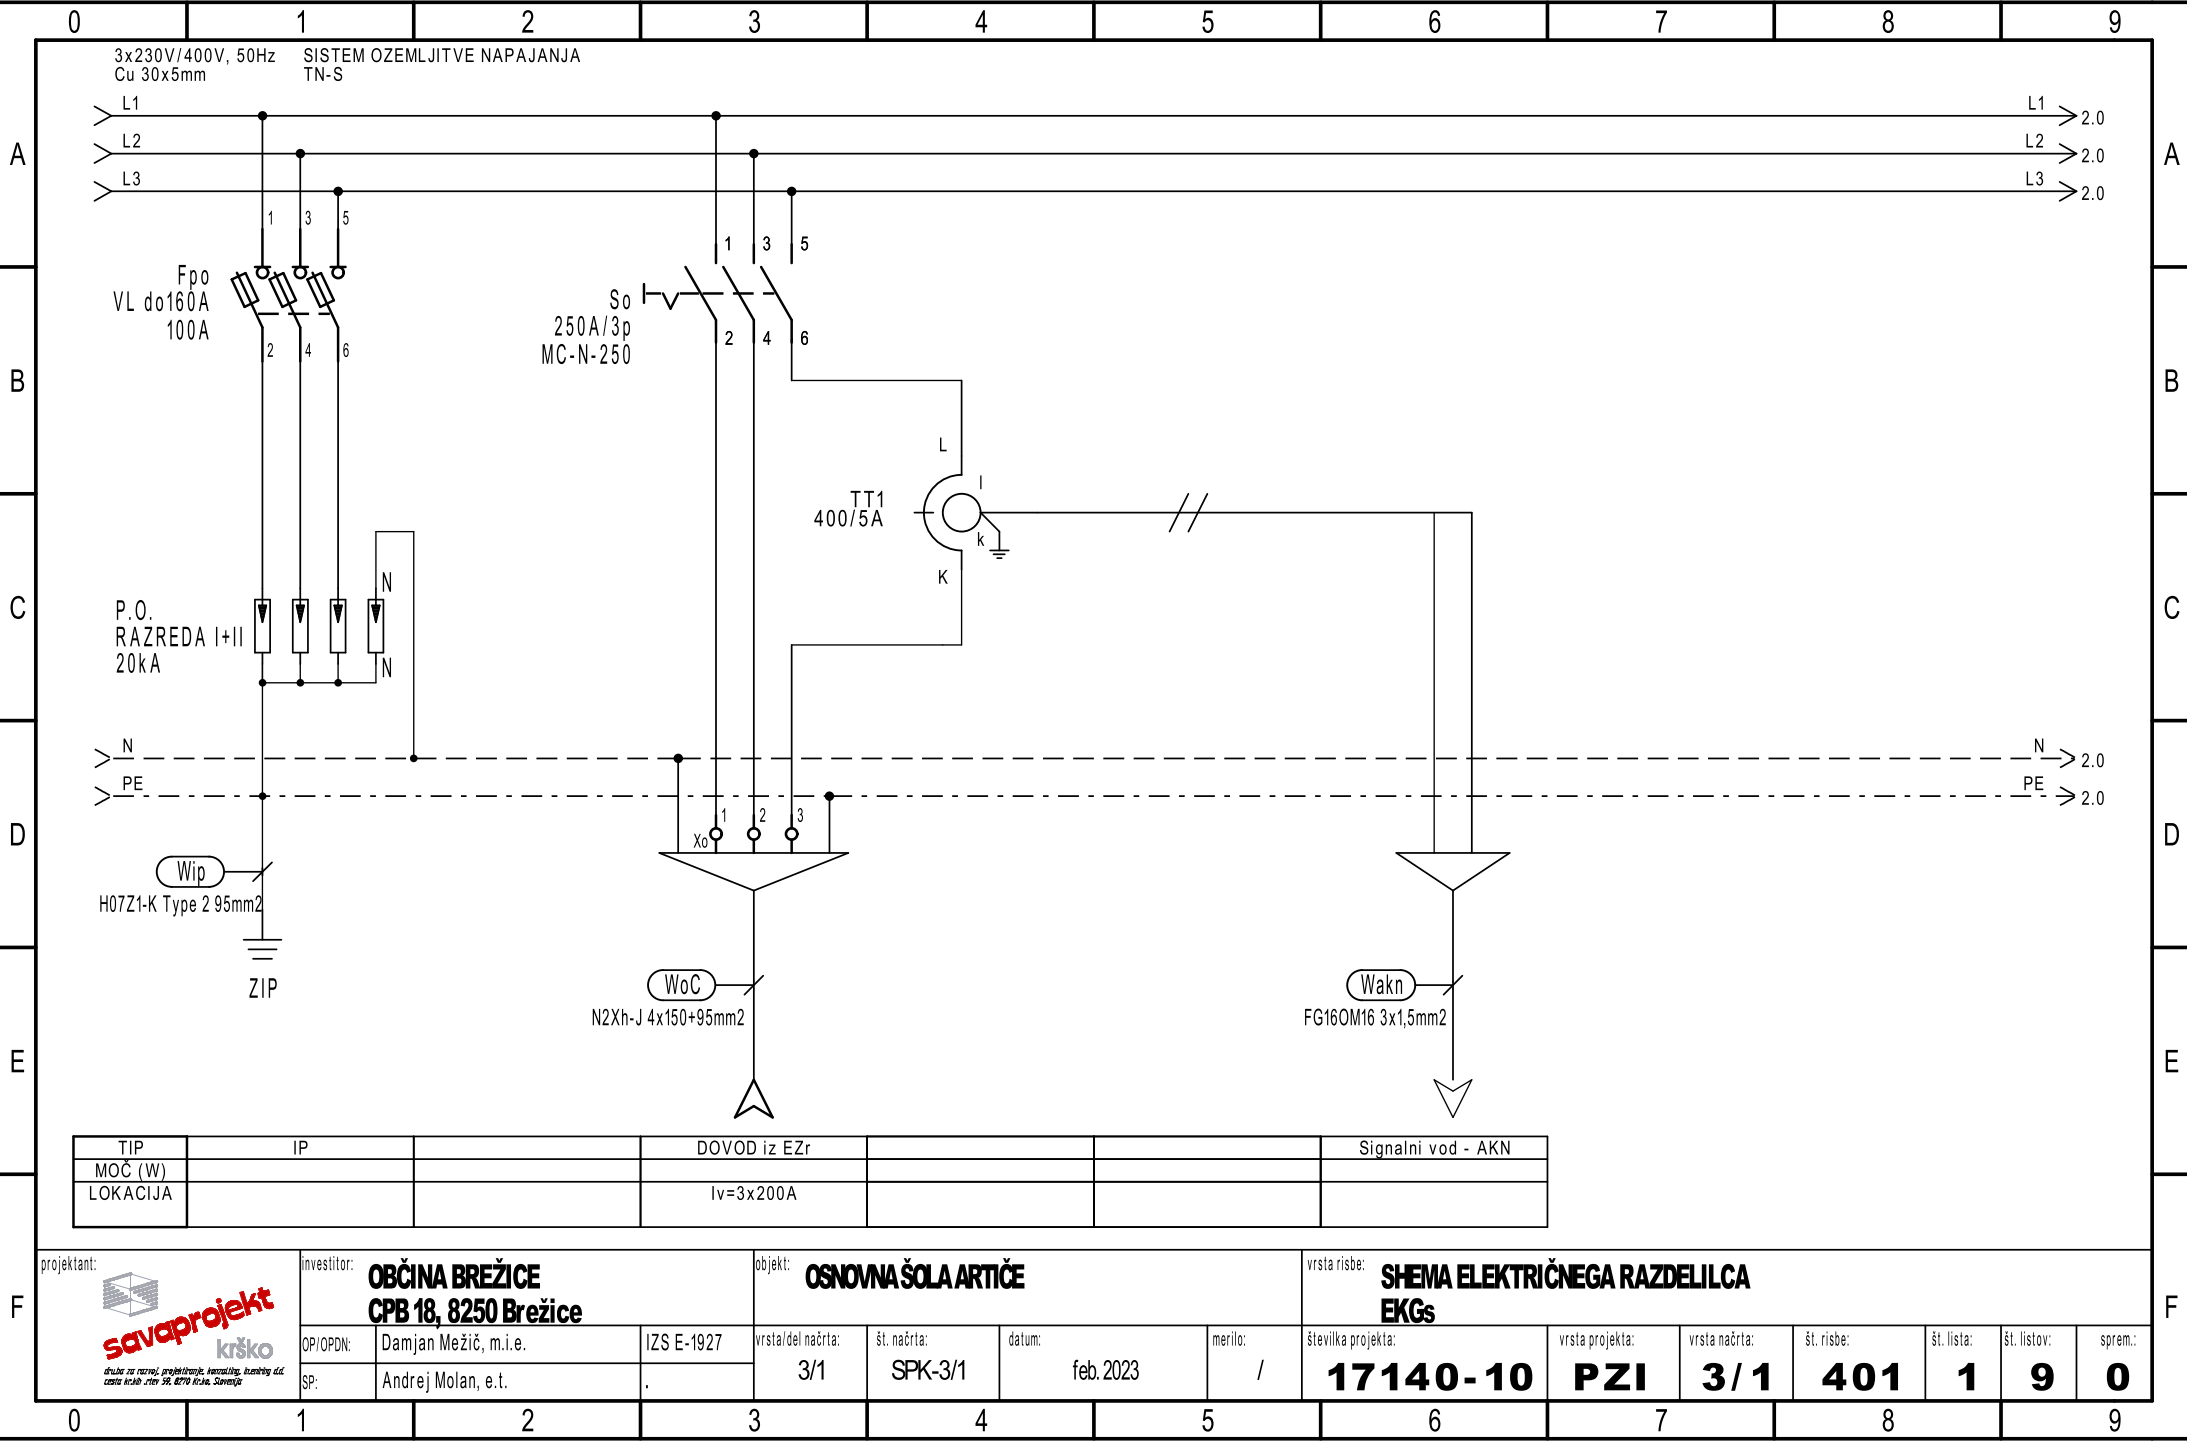

Ta načrt velja za pogodbeno določene namene.

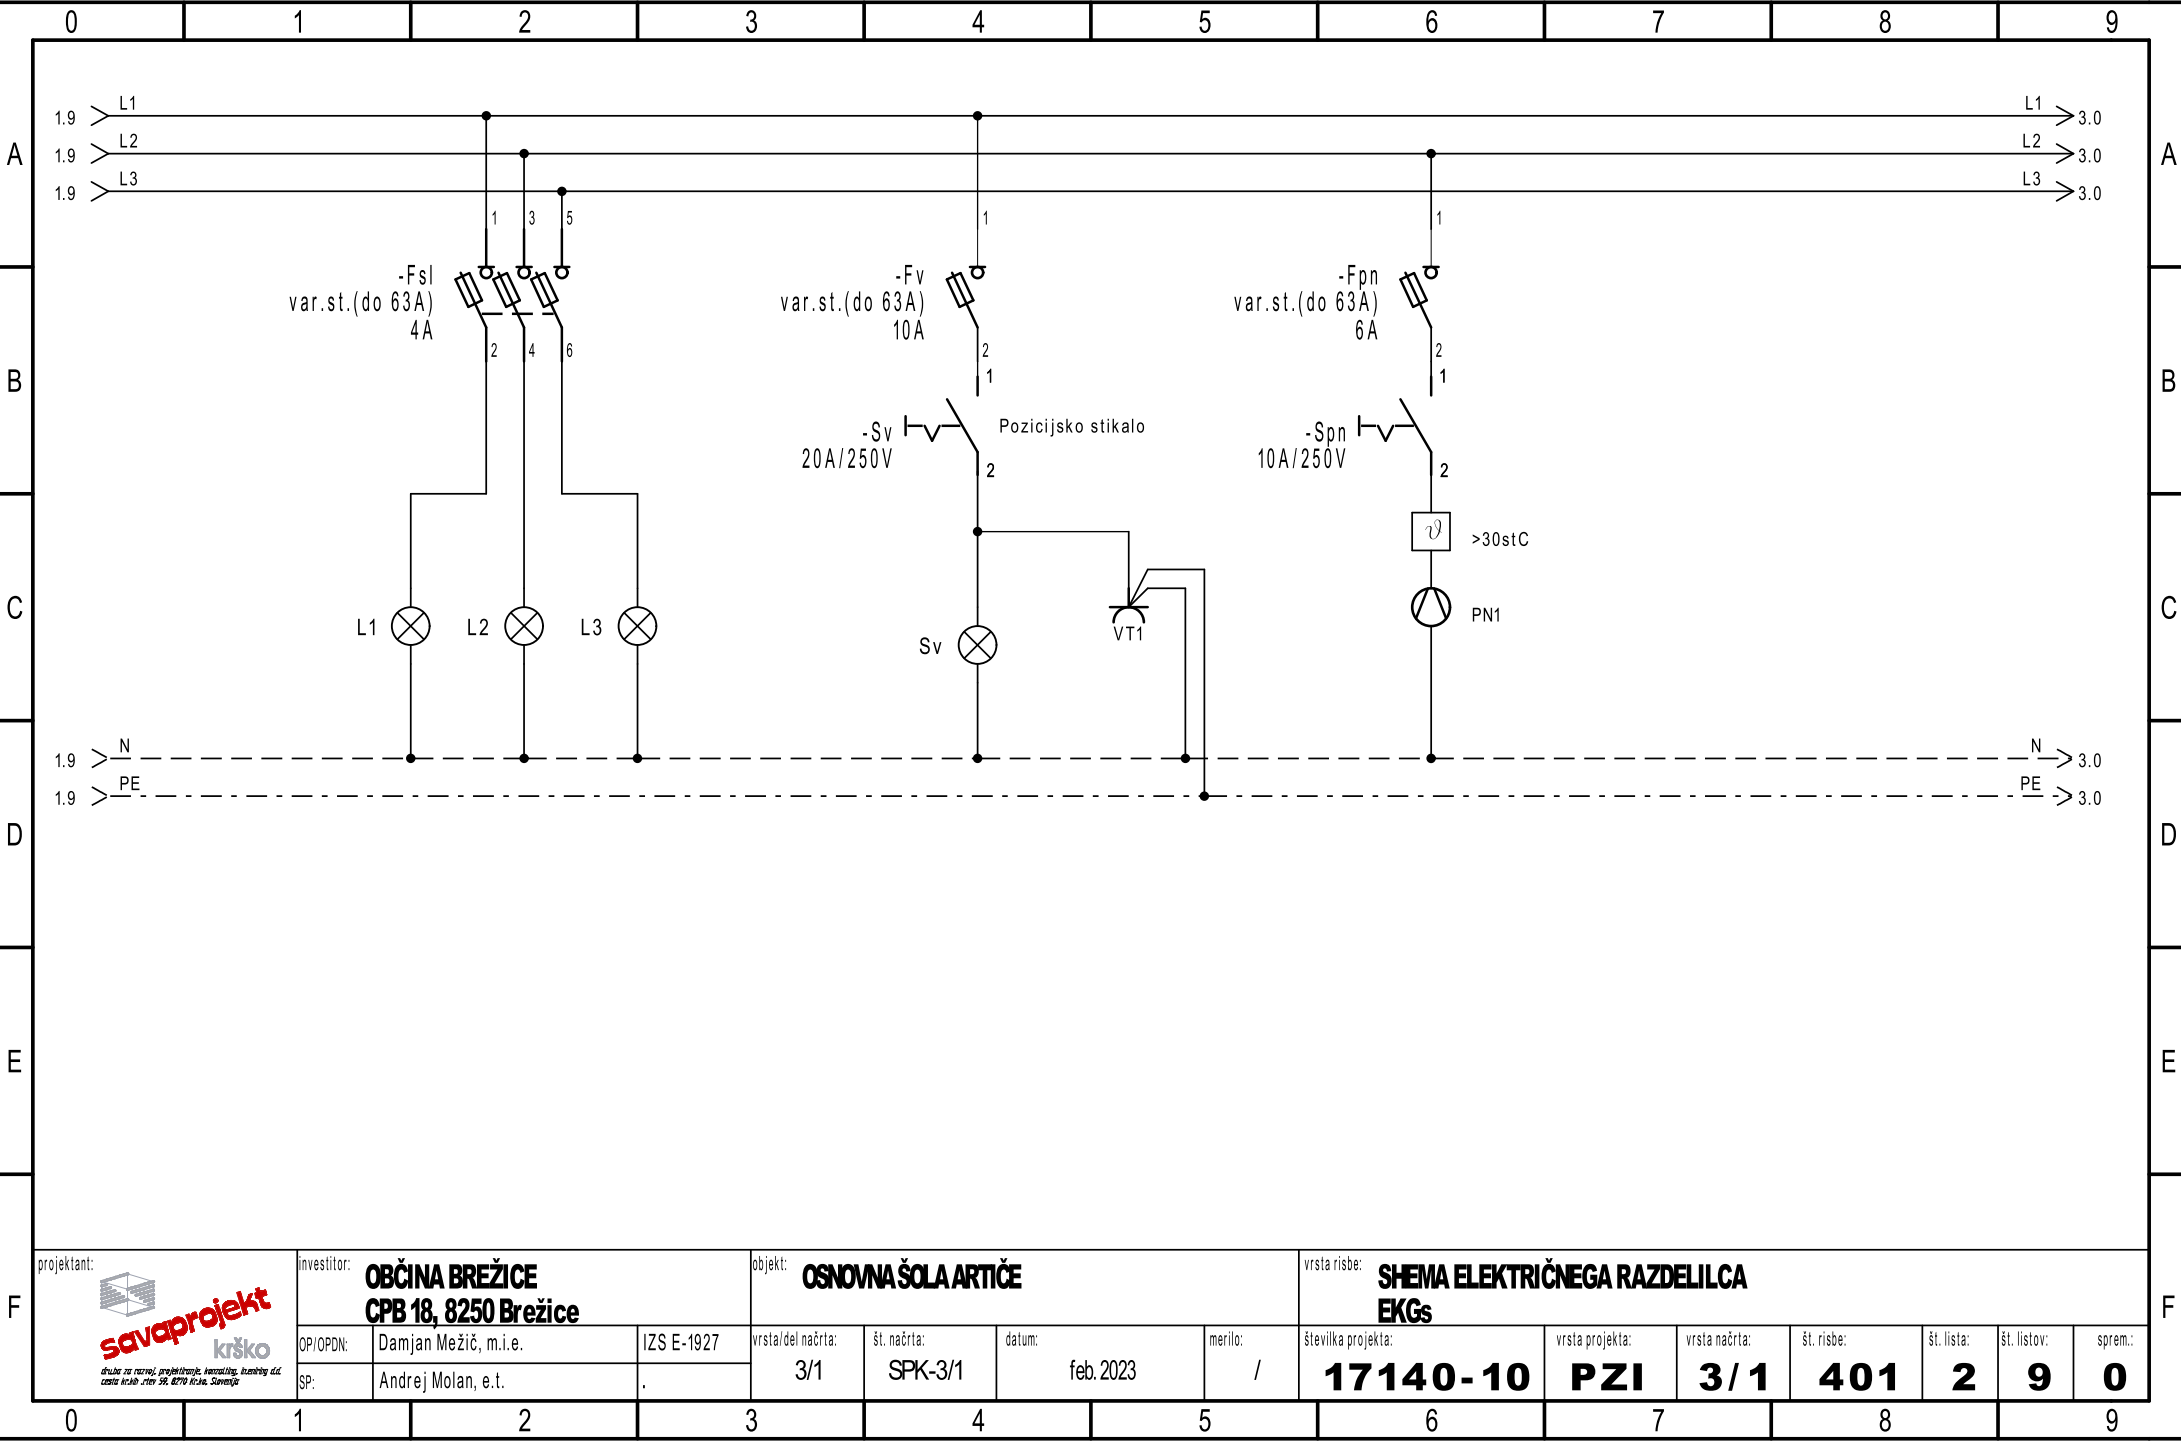

Ta načrt velja za pogodbeno določene namene.

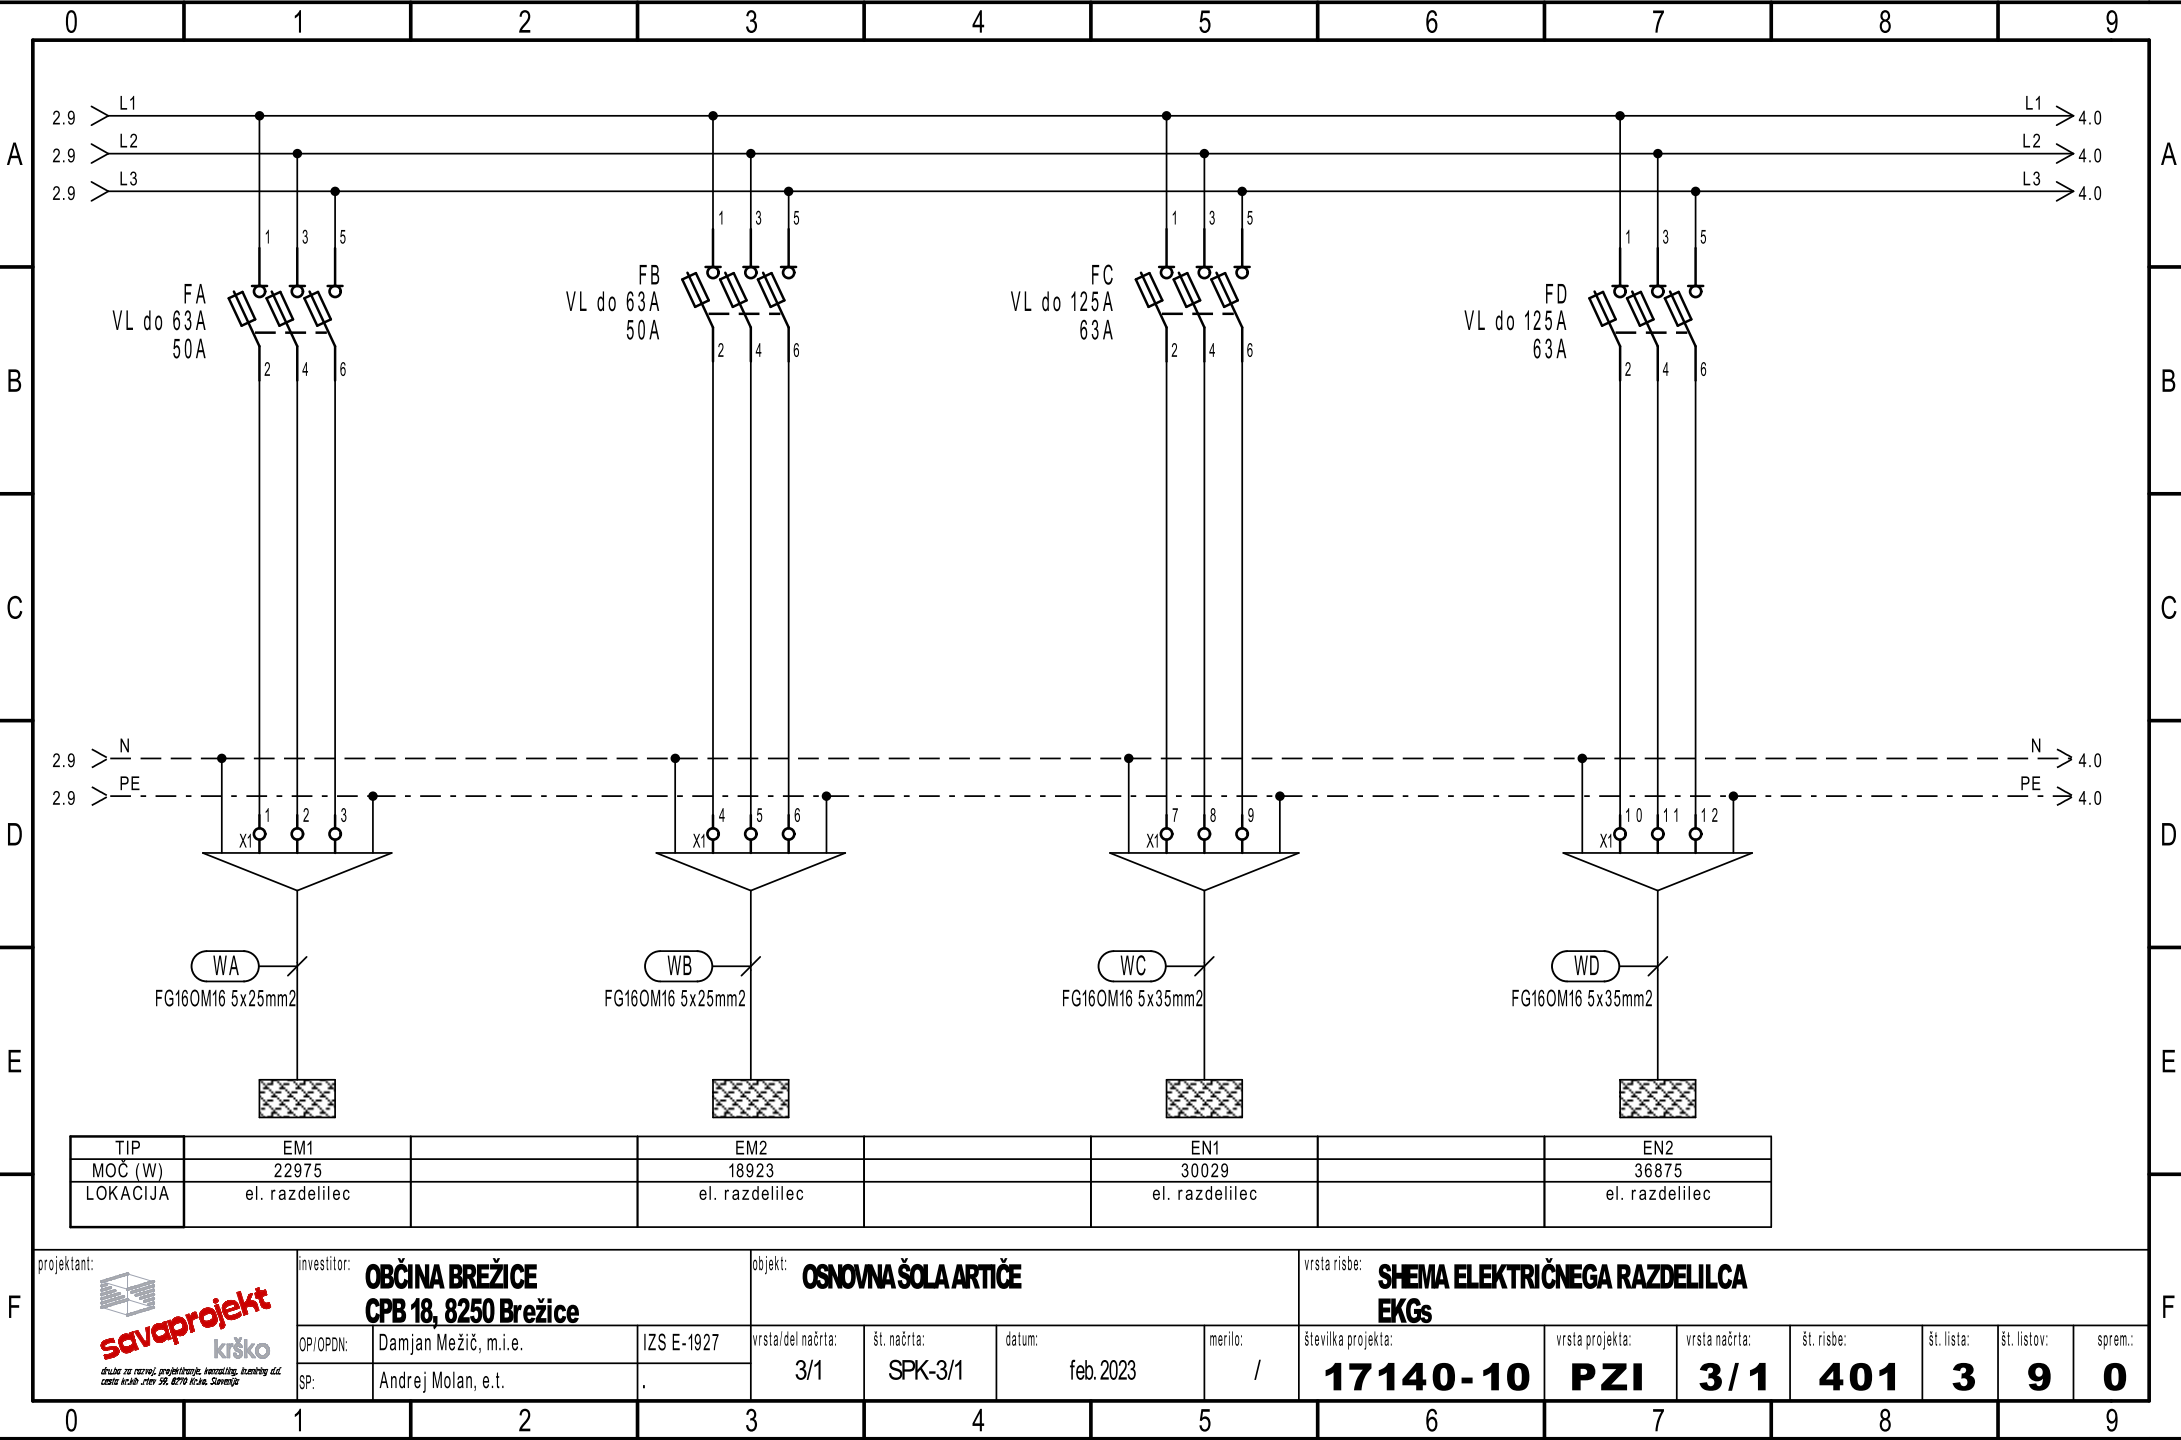

Ta načrt velja za pogodbeno določene namene.

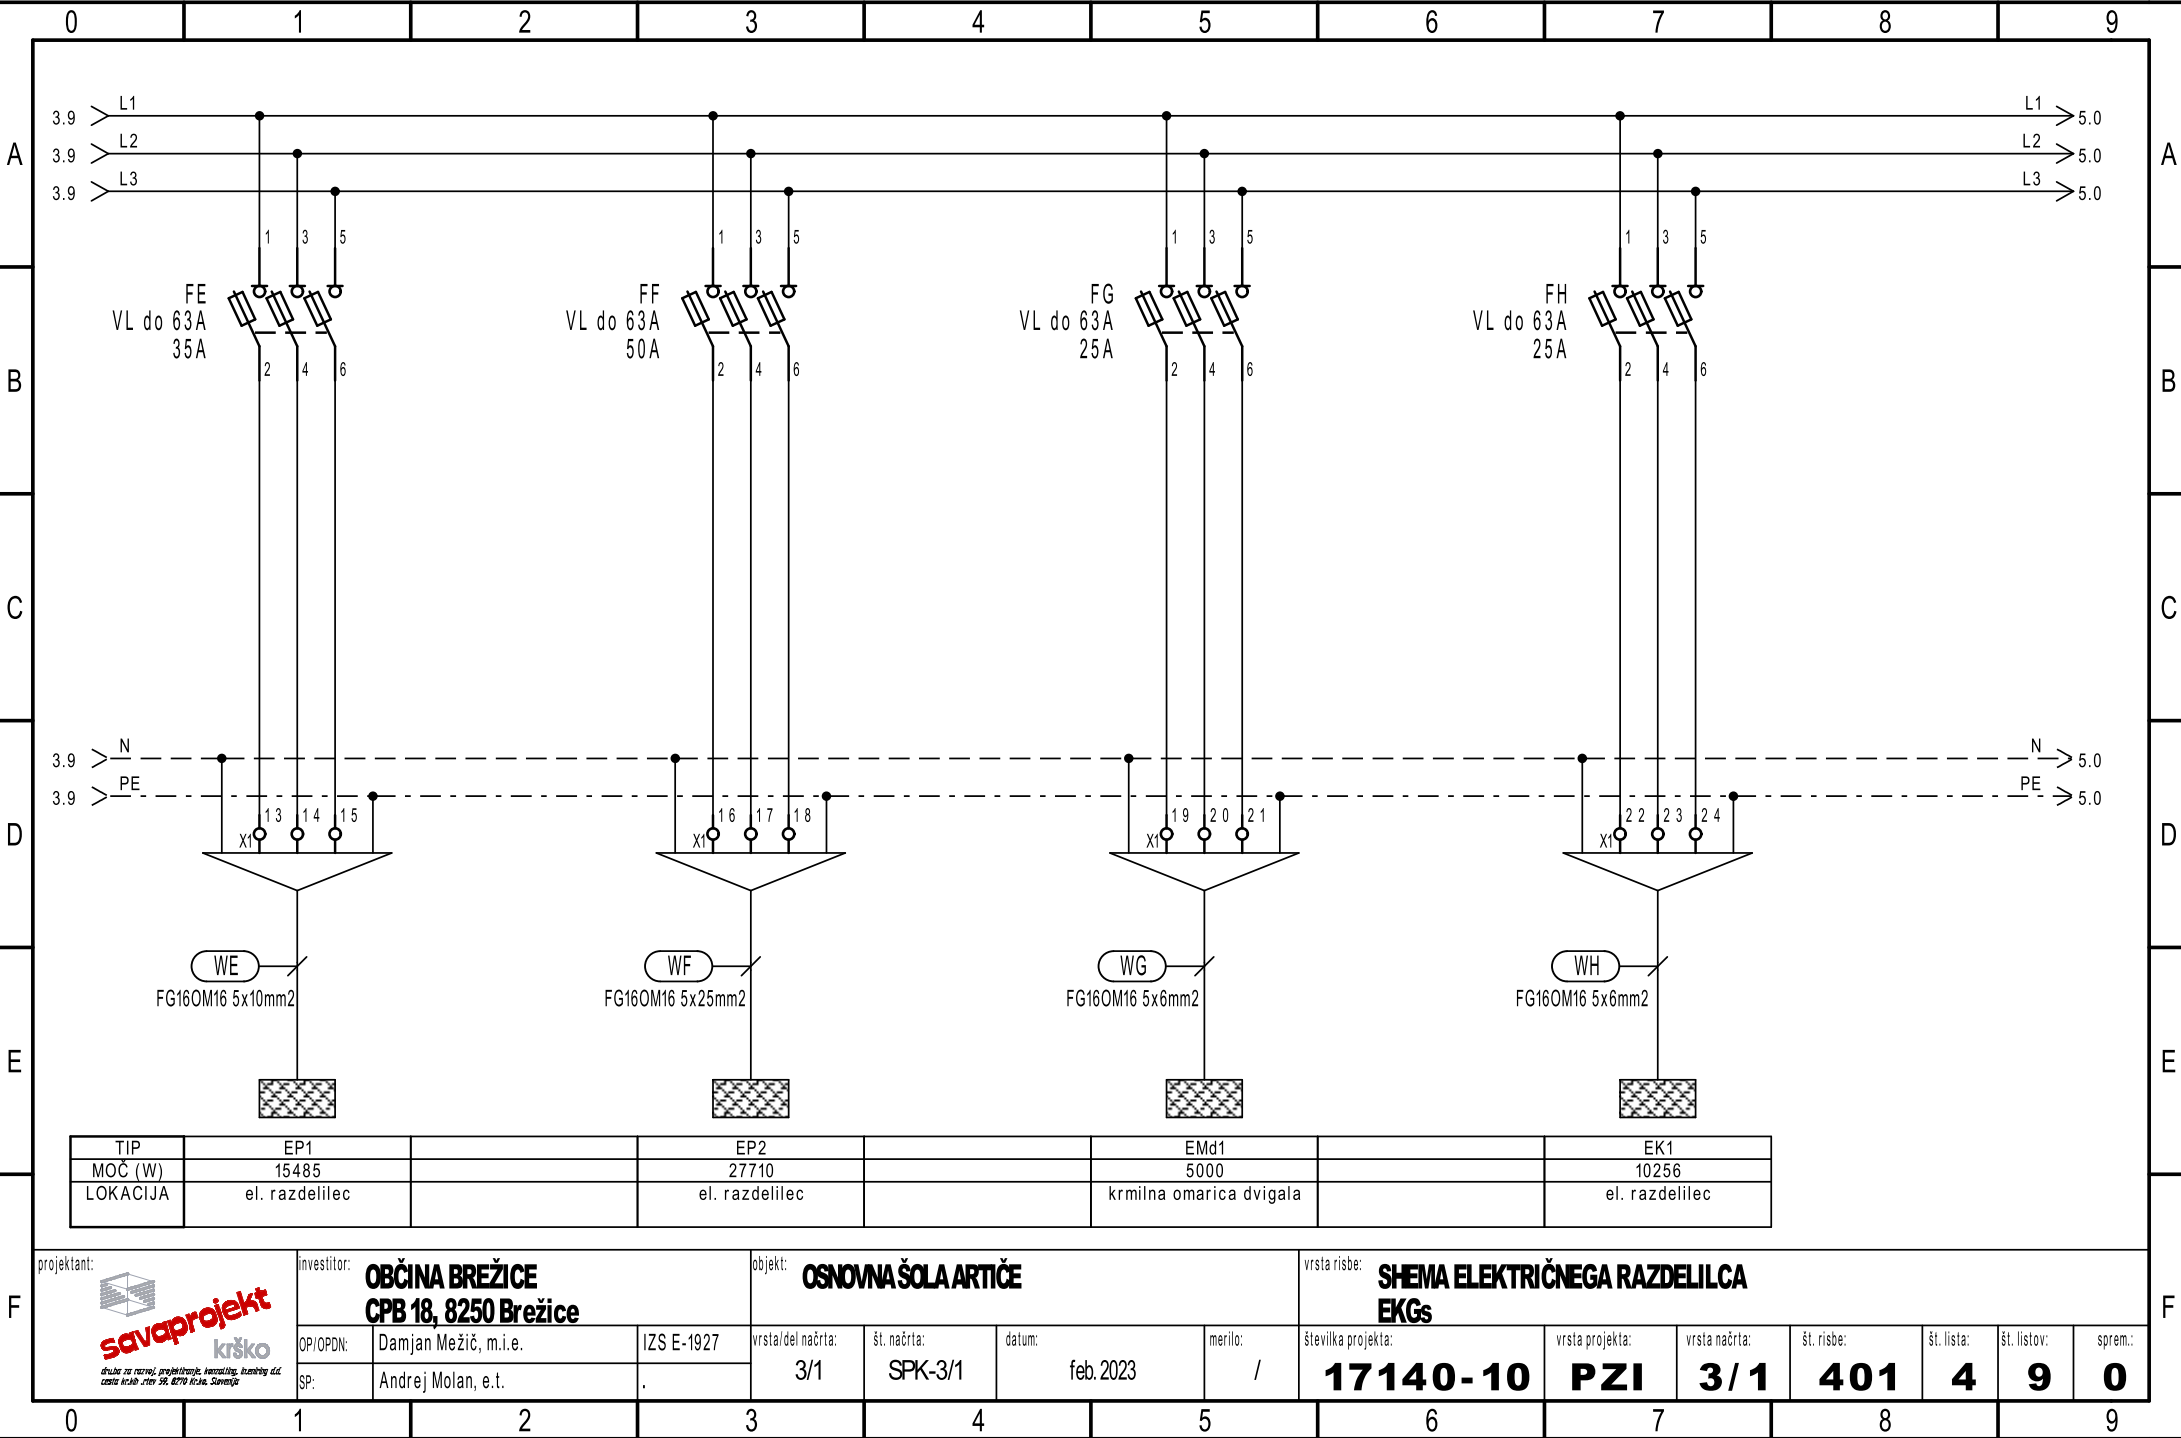








Table 1: Distribution Unit Data

TIP	EMoz	Rdv	EMkl	EMm
MOČ (W)	10512	25500	9604	21000
LOKACIJA	el. razdelilec	obstoječi el. razdelilec telovadnice	el. razdelilec	el. razdelilec


Table 2: Project Information

projektant:	investitor:	objekt:	vrsta risbe:
	OBČINA BREŽICE CPB 18, 8250 Brežice	OSNOVNA ŠOLA ARTIČE	HEMA ELEKTRIČNEGA RAZDELILCA EKGs
OP/OPDN:	Damjan Mežič, m.i.e.	IZS E-1927	številka projekta:
SP:	Andrej Molan, e.t.	.	17140-10
		vrsta/del. načrta:	vrsta projekta:
		3/1	PZI
		št. načrta:	vrsta načrta:
		SPK-3/1	3/1
		datum:	št. risbe:
		feb. 2023	401
		merilo:	št. lista:
		/	5
			št. listov:
			9
			sprem.:
			0


Ta načrt velja za pogodbeno določene namene.

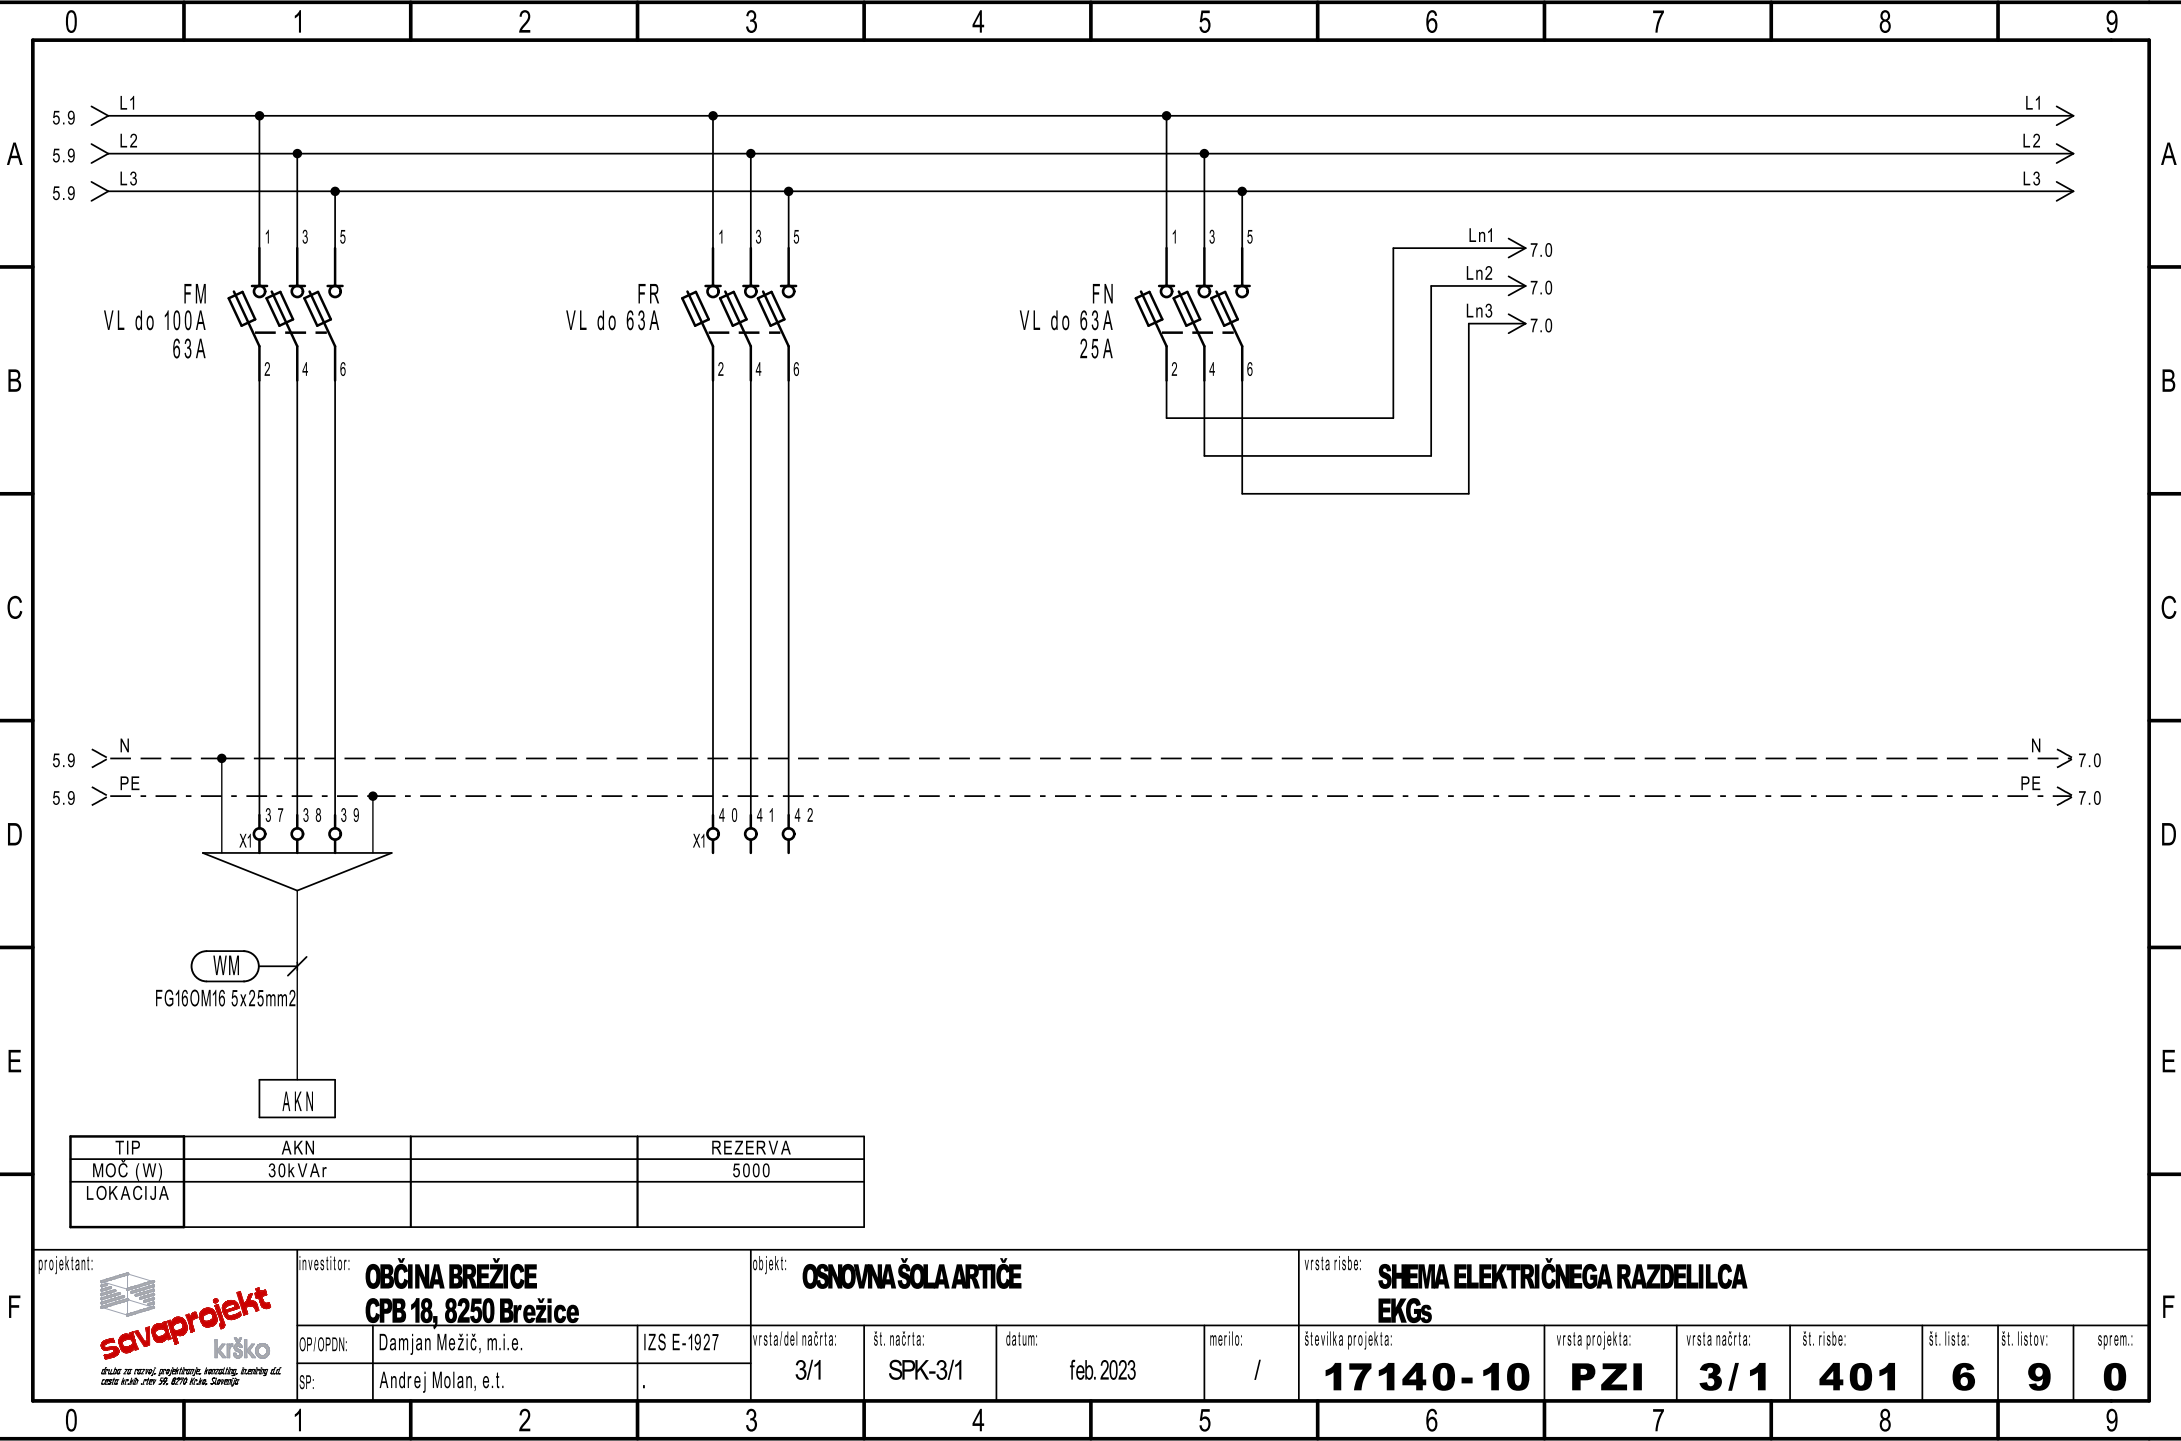


Ta načrt velja za pogodbeno določene namene.

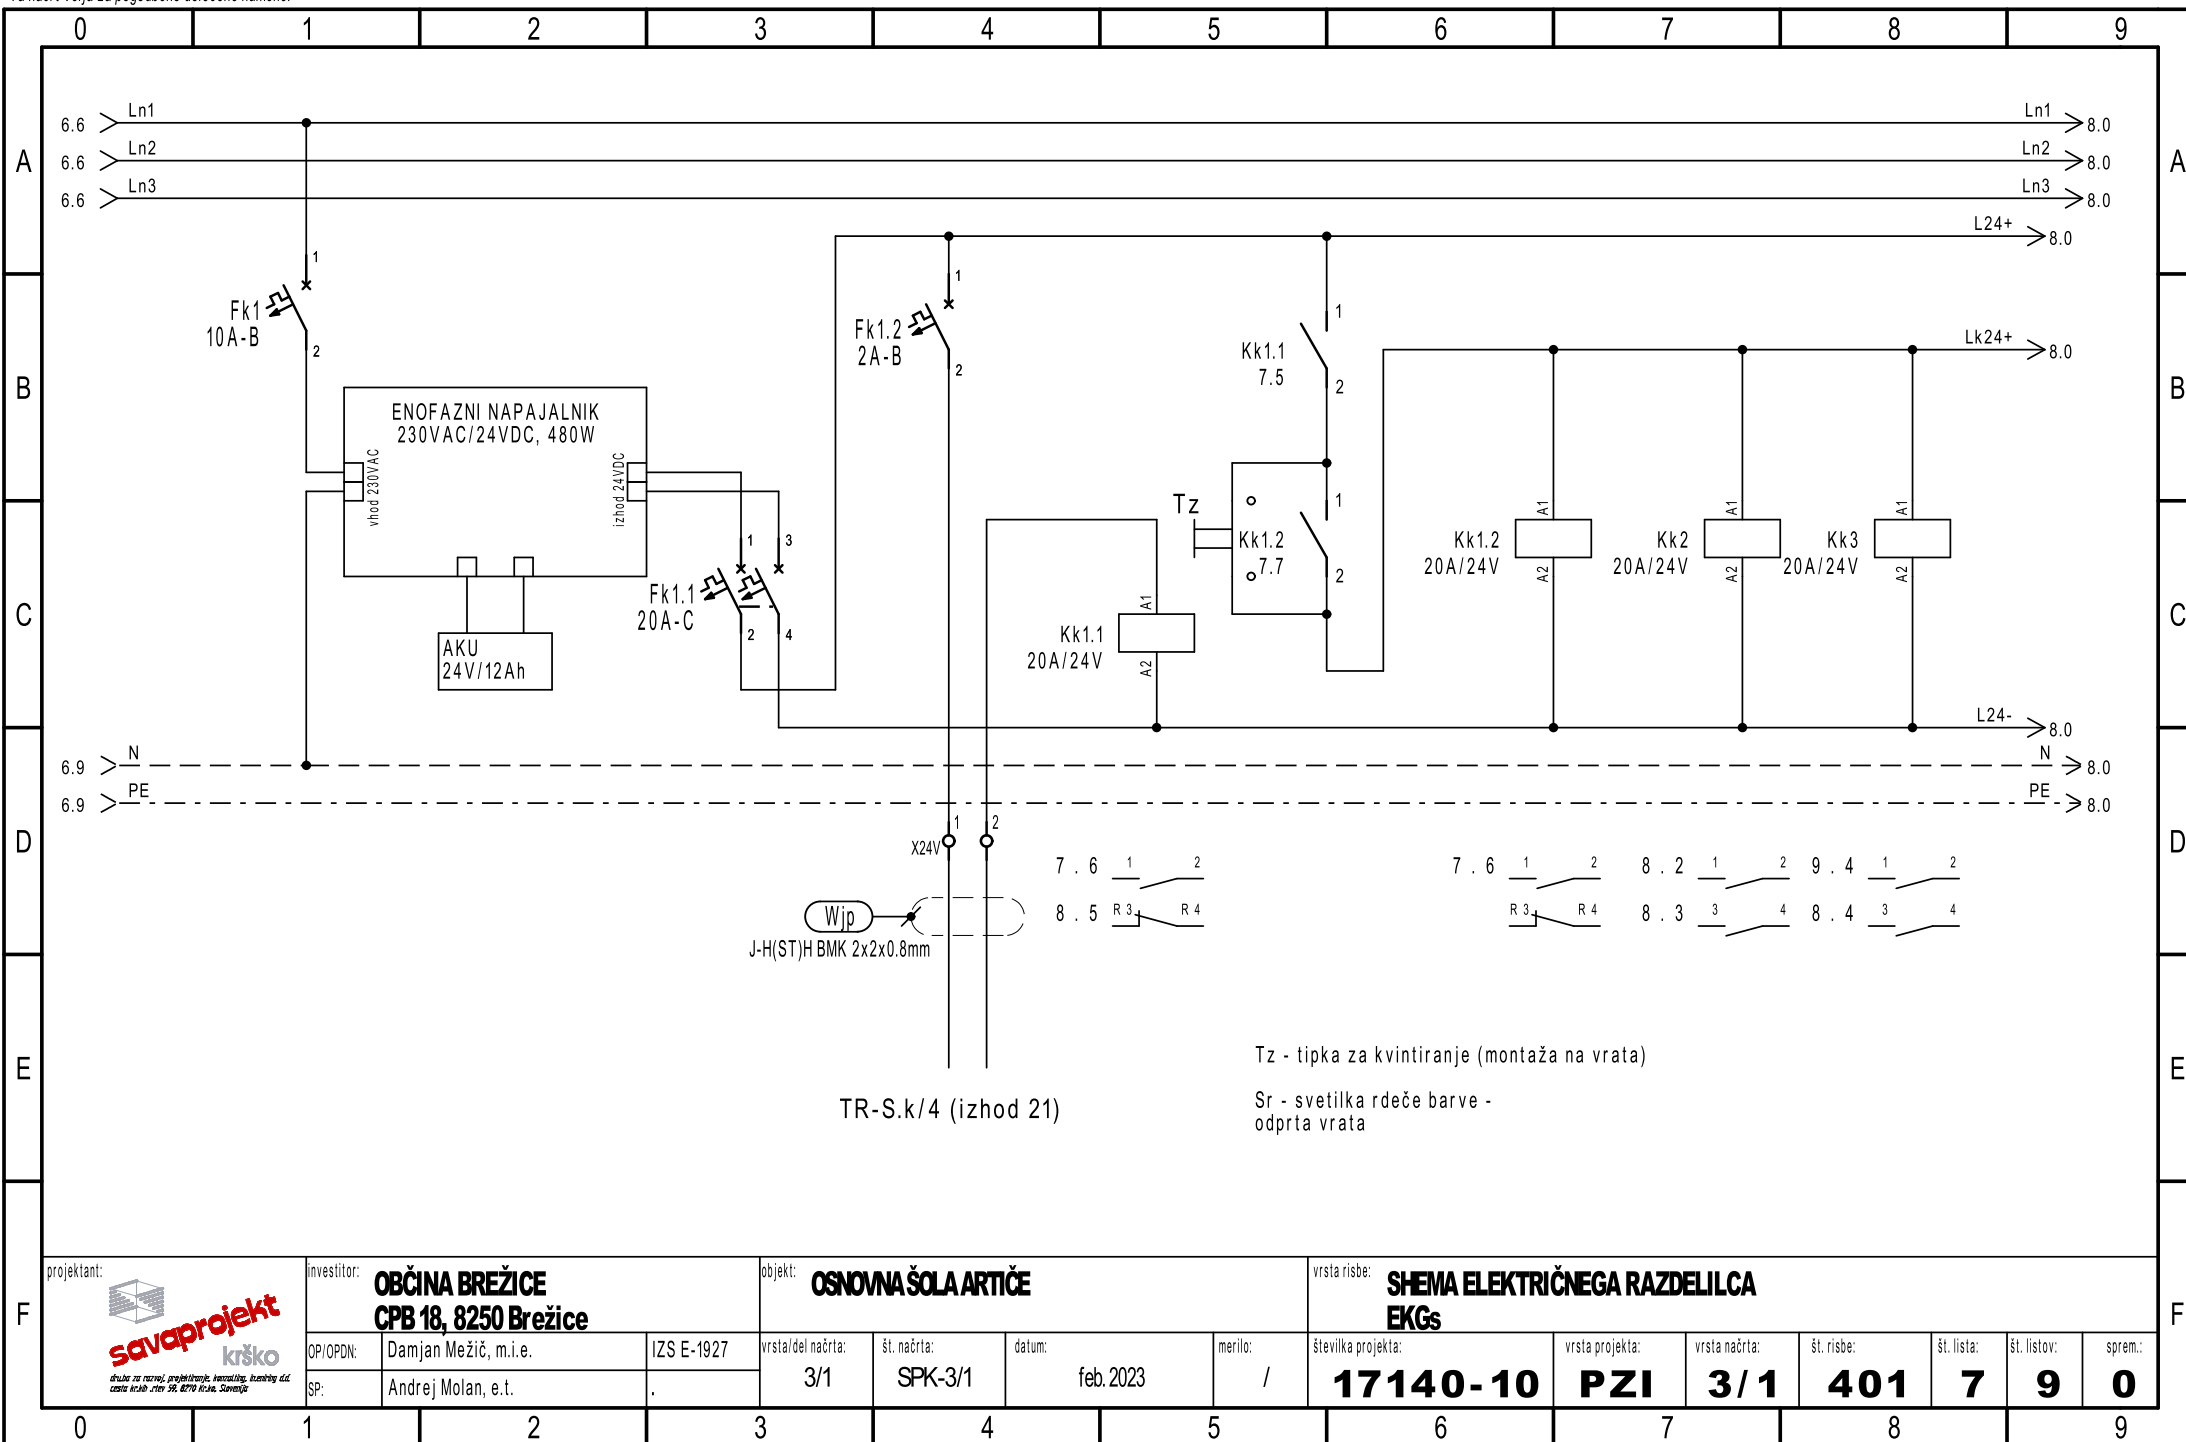


Ta načrt velja za pogodbeno določene namene.

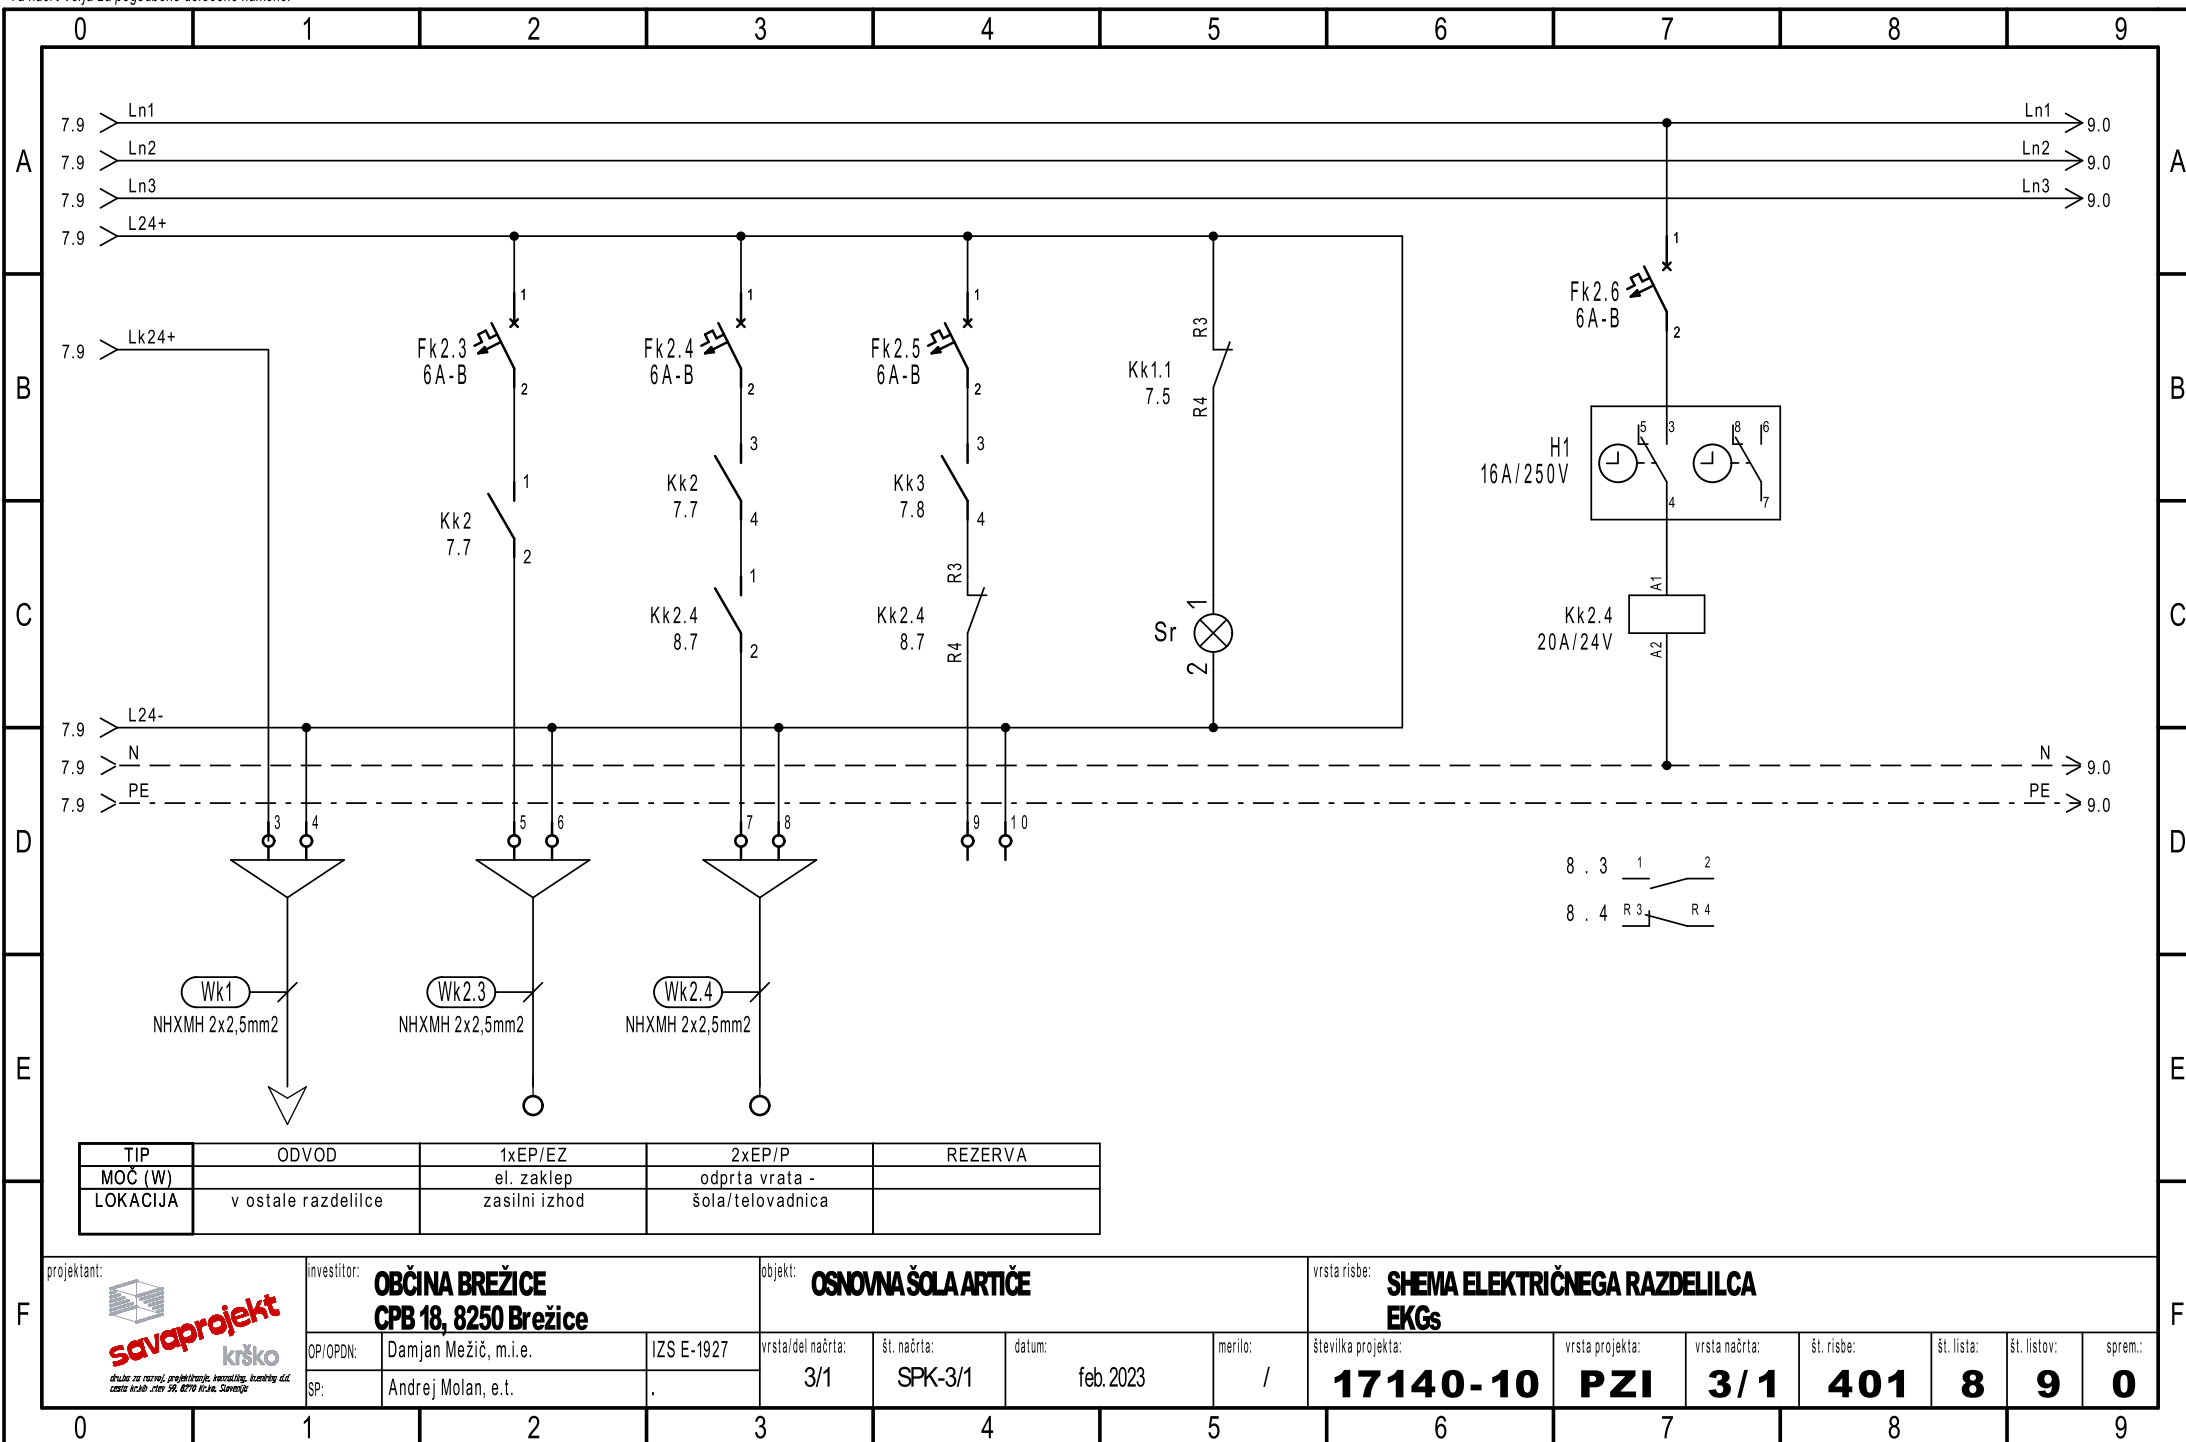

Ta načrt velja za pogodbeno določene namene.

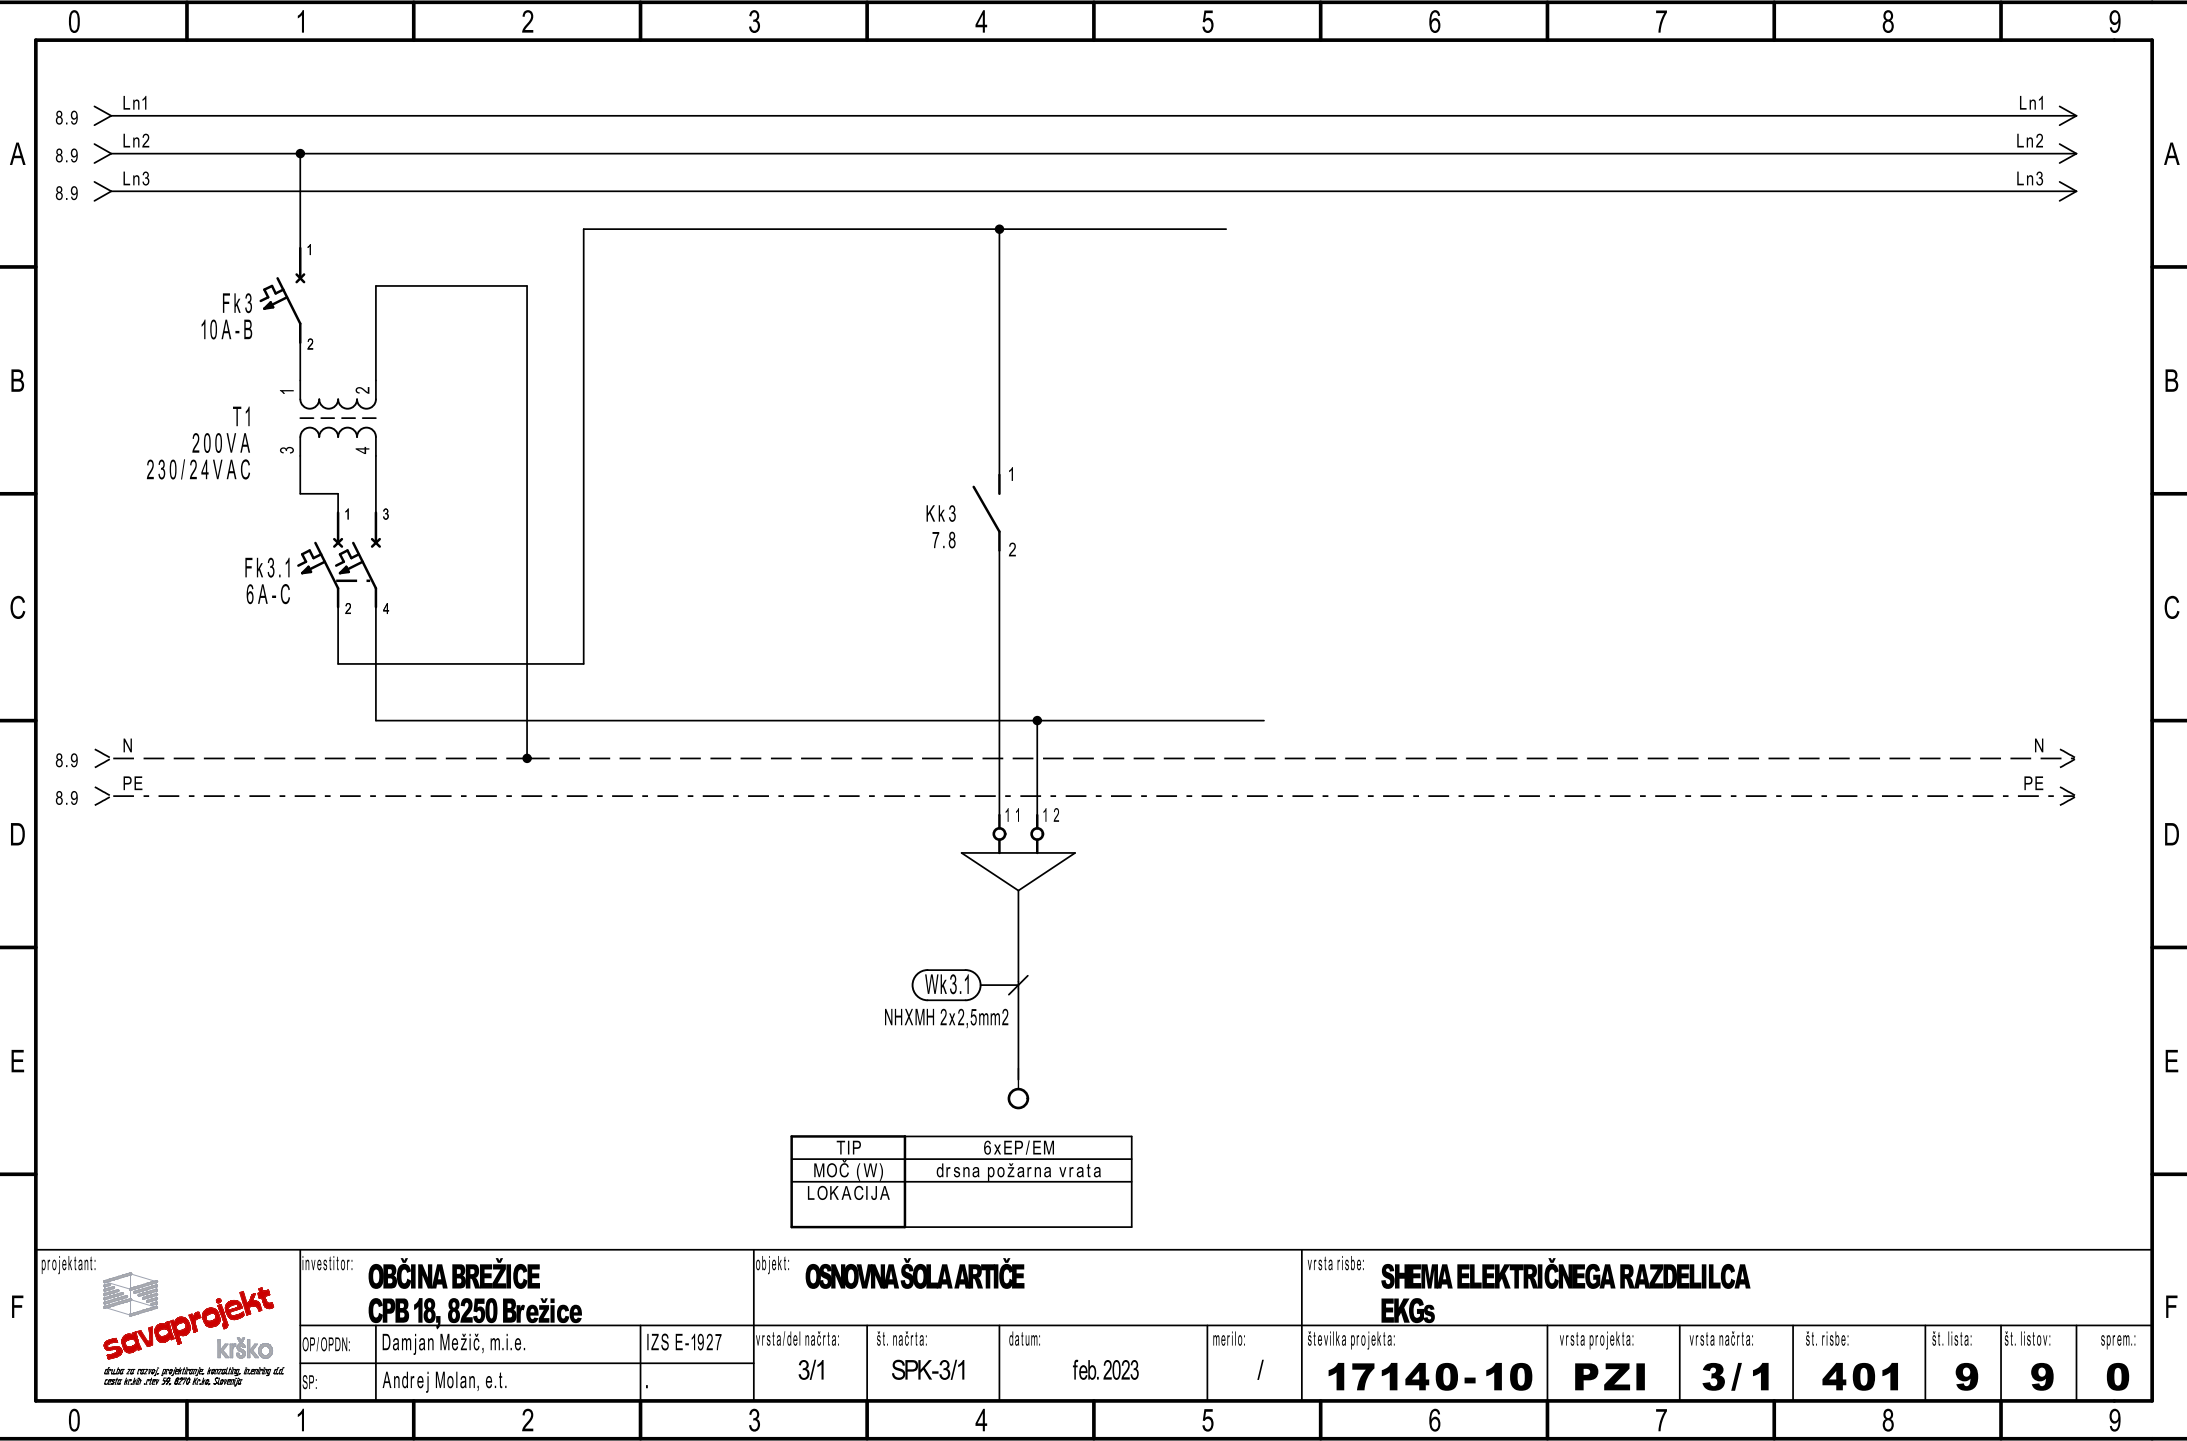

projektant: <div> savaprojekt krško <small>deluje na področju: projektiranje, inženjering, izvajanje del</small> <small>oddelki: inženj. in</small></div>
--