



LEGENDA - TEHNIČNA ZAŠČITA	
VIDEO NADZOR	
	- KOMUNIKACIJSKA OMARA VIDEO NADZORA (OBSTJEČA)
	- FIKSNA IP VIDEO KAMERA V DOME OHIŠJU
	-PSx - PoE STIKALO

Vsa inštalacija (razen napajalnega kabla) je izvedena s kablom U/FTP cat6A


VLOM	
	- UPRAVLJALNA TIPKOVNICA
	- IR/MW SENZOR
	- DODATNI NAPAVALNIK 12V=
	- VLOMNA SIGNALNA CENTRALA (OBSTOJEČA)
	- ADRESNI VMESNIK - RAZŠIRITVENI MODUL

Vsa inštalacija (razen napajalnega kabla) je izvedena s kablom LIH(st)H 2x0,5+4x0,22 mm2

Ta načrt velja za pogodbeno določene namene.

OBČINA BREŽICE Cesta prvih borcev 18 8250 Brežice								
investitor:	Team7, načrtovanje in izvajanje sistemov tehn. var., d.o.o., Vojkova c. 58, 1000 Ljubljana							
naziv gradnje:	Osnovna šola Artiče							
del gradnje:	II. faza: šola							
VP:	T. Božičnik, u. d. i. a.		ZAPS 1227					
VN:	S. Vadnov, d.i.e,		IZS E-2308					
SP:	A. Molan, e. t.							
TLORIS KLETI - PROTIVLOMNA ZAŠČITA, VIDEO NADZOR								
vrsta prikaza:								
s.p. načrta:	3/2 - NAČRT TEHNIČNE ZAŠČITE							
datum:	merilo:	št. načrta	št. projekta:	vrsta dok.:	s.p. nač.:	št. prikaza:	št. lista:	sprem.:
feb. 2023	1:200	PR23E012-TV	17140-10	PZI	3/2	001	01	0

Ta načrt velja za pogodbeno določene namene

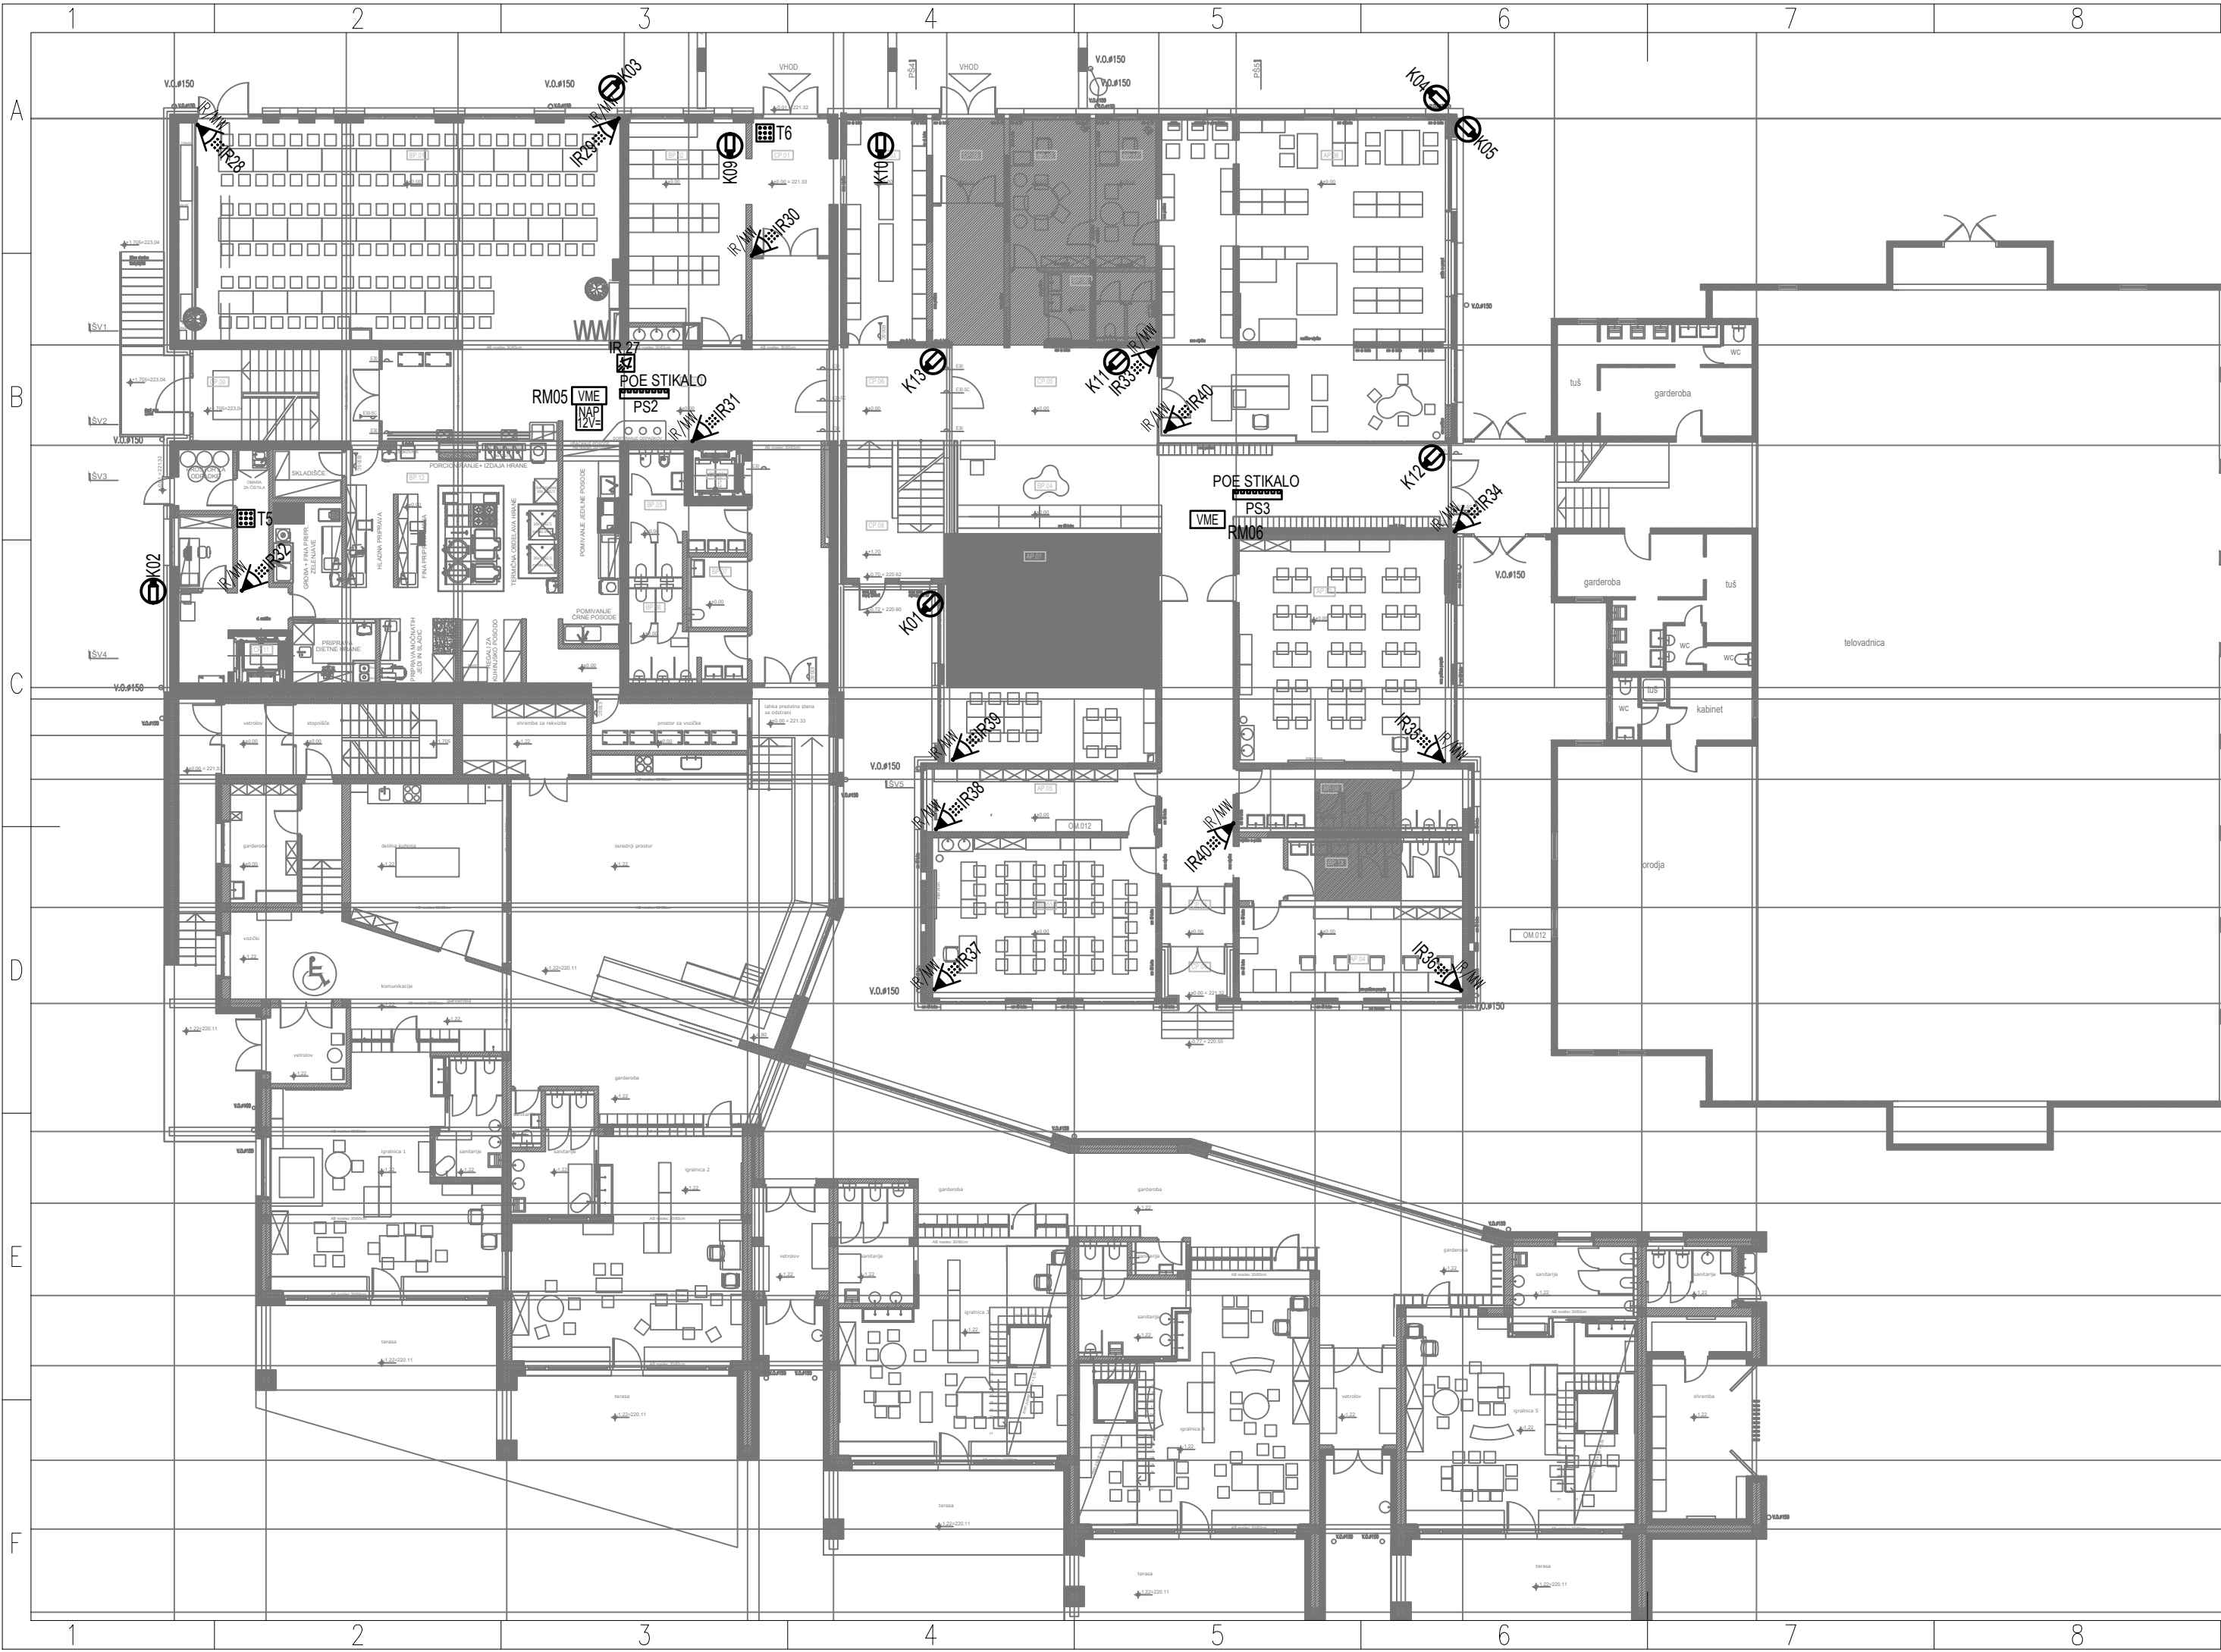

LEGENDA - TEHNIČNA ZAŠČITA	
VIDEO NADZOR	
	- KOMUNIKACIJSKA OMARA VIDEO NADZORA (OBSTJEČA)
	- FIKSNA IP VIDEO KAMERA V DOME OHIŠJU
	-PSx - PoE STIKALO


Vsa inštalacija (razen napajalnega kabla) je izvedena s kablom U/FTP cat6A

VLOM	
	- UPRAVLJALNA TIPKOVNICA
	- IR/MW SENZOR
	- DODATNI NAPAALNIK 12V=
	- VLOMNA SIGNALNA CENTRALA (OBSTOJEČA)
	- ADRESNI VMESNIK - RAZŠIRITVENI MODUL

Vsa inštalacija (razen napajalnega kabla) je izvedena s kablom LIH(st)H 2x0,5+4x0,22 mm2

OBČINA BREŽICE Cesta prvih borcev 18 8250 Brežice								
investitor:	Team7, načrtovanje in izvajanje sistemov tehn. var., d.o.o., Vojkova c. 58, 1000 Ljubljana							
projektant:								
naziv gradnje:	Osnovna šola Artiče							
del gradnje:	II. faza: šola							
VP:	T. Božičnik, u. d. i. a.		ZAPS 1227					
VN:	S. Vadnov, d.i.e,		IZS E-2308					
SP:	A. Molan, e. t.							
vrsta prikaza:	TLORIS PRITLIČJA - PROTIVLOMNA ZAŠČITA, VIDEO NADZOR							
s.p. načrta:	3/2 - NAČRT TEHNIČNE ZAŠČITE							
datum:	merilo:	št. načrta	št. projekta:	vrsta dok.:	s.p. nač.:	št. prikaza:	št. lista:	sprem.:
feb. 2023	1:200	PR23E012-TV	17140-10	PZI	3/2	002	01	0

Ta načrt velja za pogodbeno točičene namene.

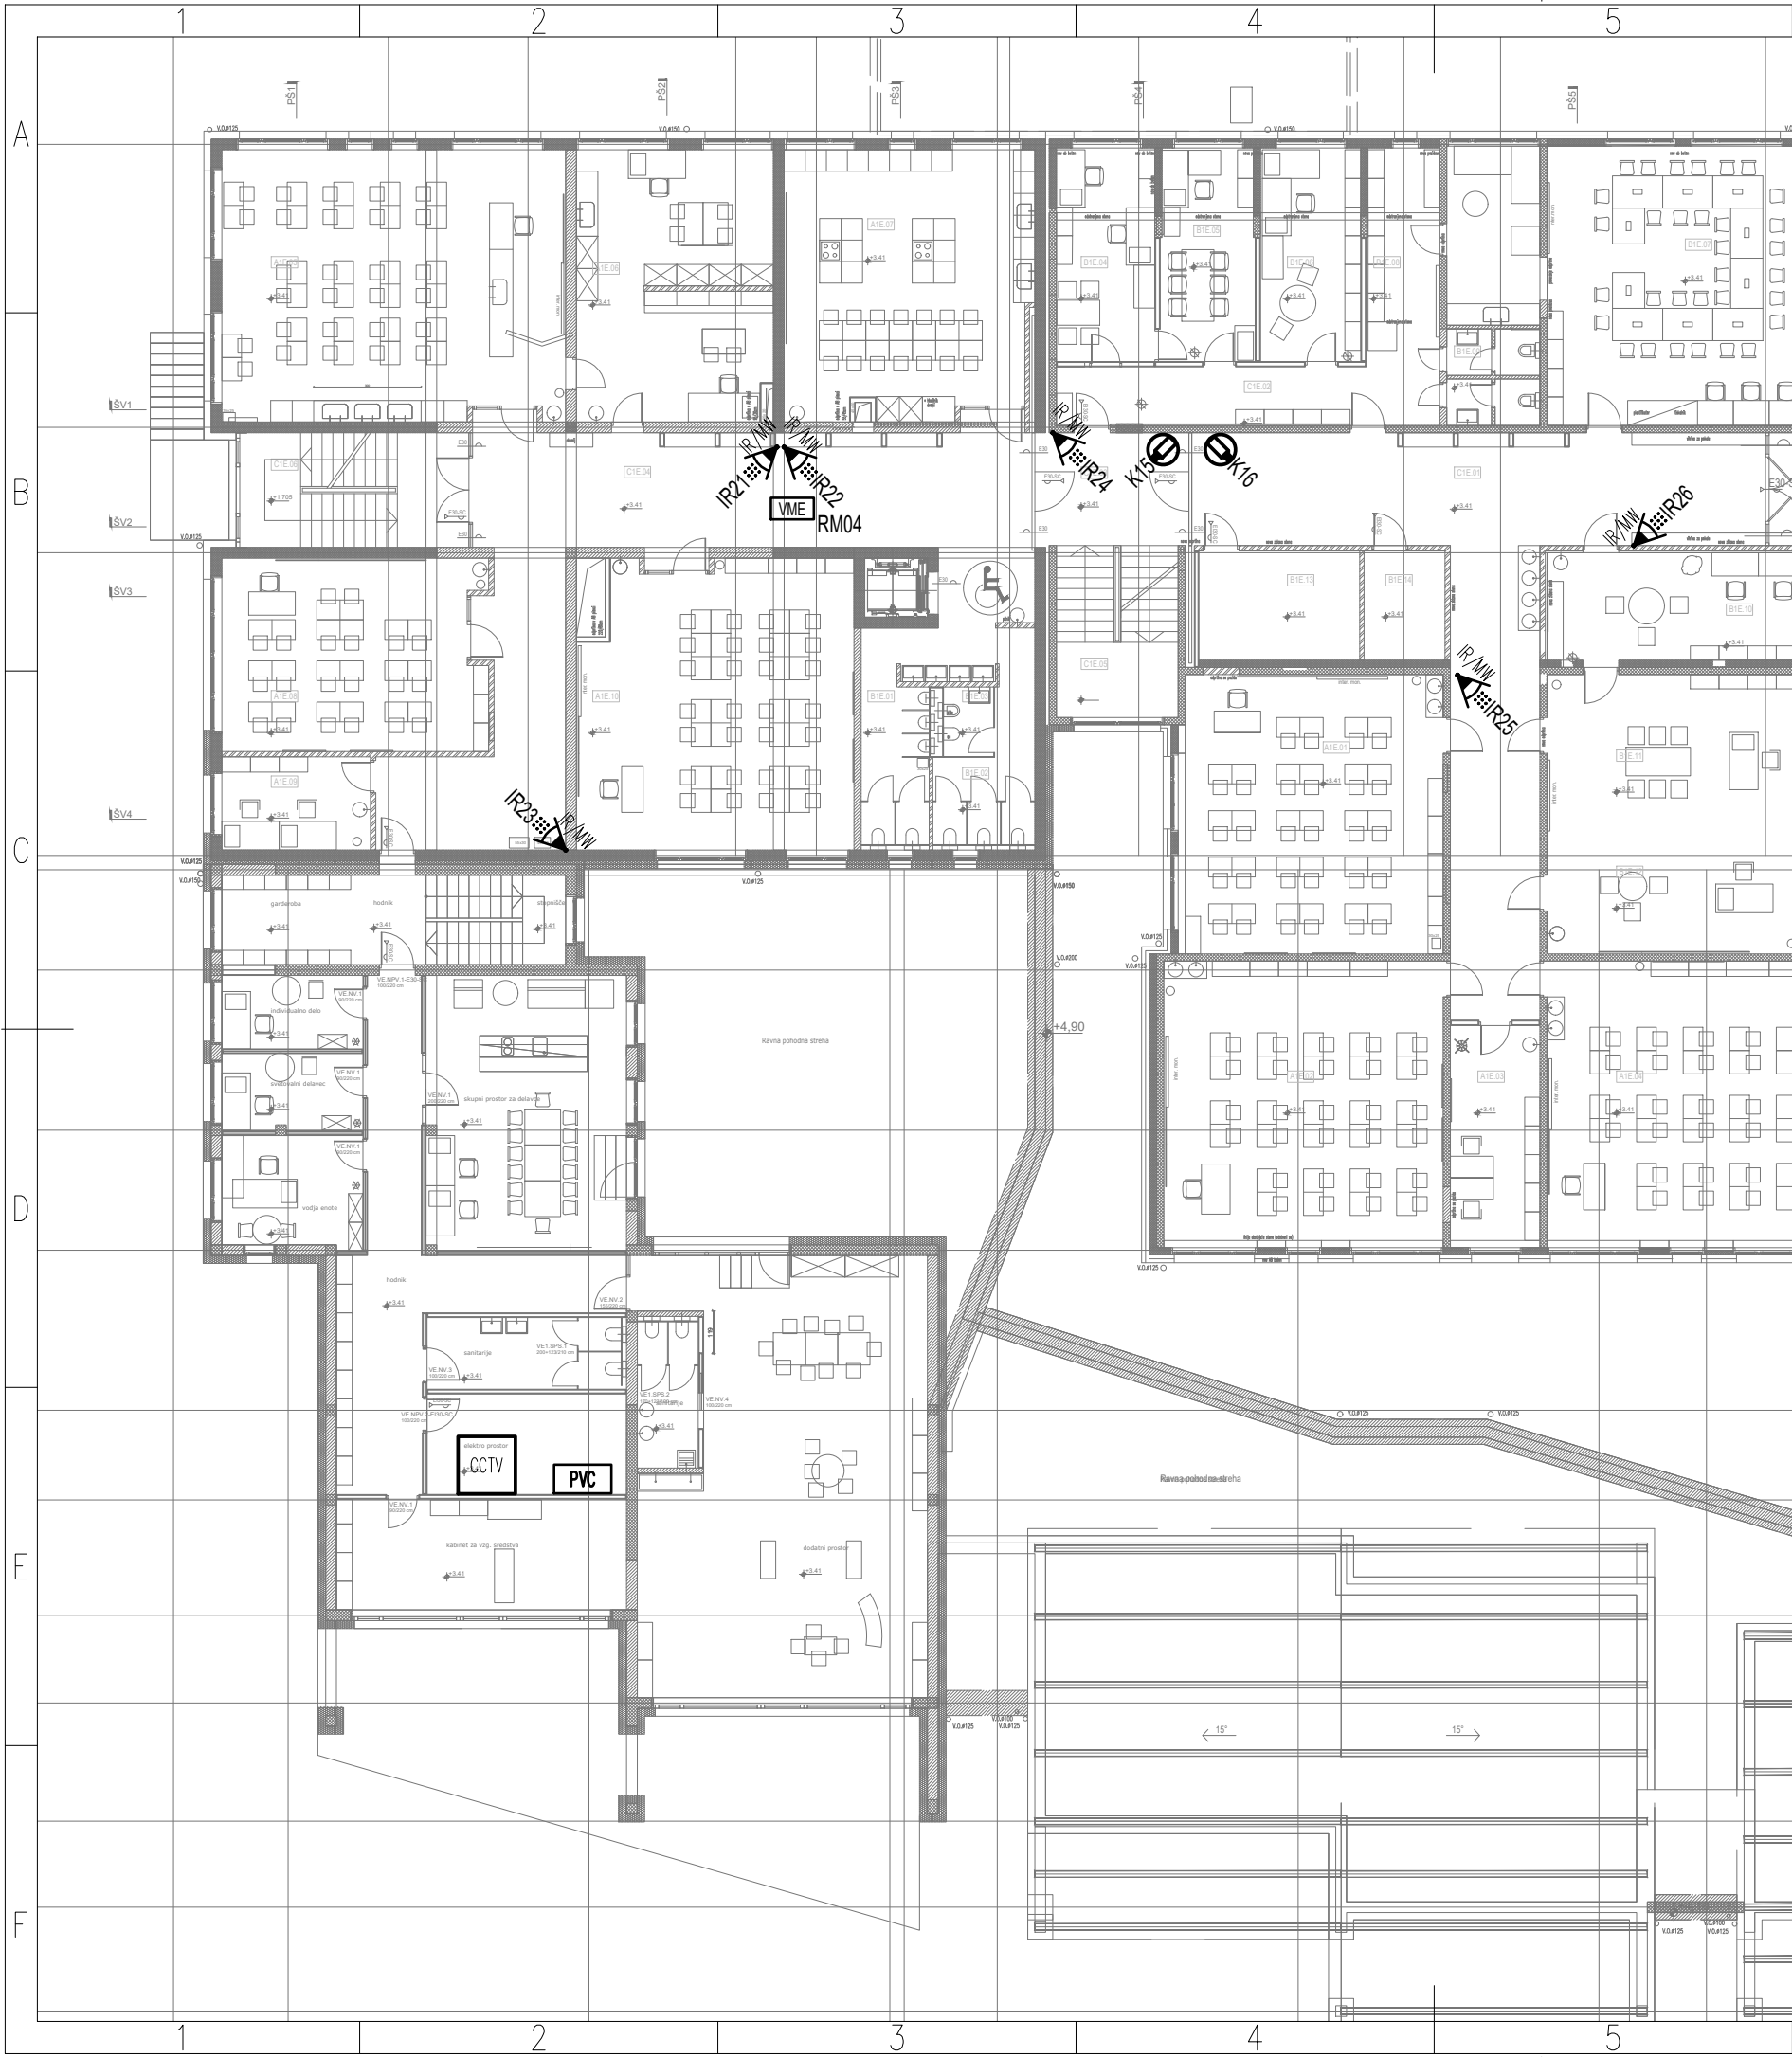


LEGENDA - TEHNIČNA ZAŠČITA	
VIDEO NADZOR	
	- KOMUNIKACIJSKA OMARA VIDEO NADZORA (OBSTJEČA)
	- FIKSNA IP VIDEO KAMERA V DOME OHIŠJU
	- PSx - PoE STIKALO

Vsa inštalacija (razen napajalnega kabla) je izvedena s kablom U/FTP cat6A

VLOM	
	- UPRAVLJALNA TIPKOVNICA
	- IR/MW SENZOR
	- DODATNI NAPAVALNIK 12V=
	- VLOMNA SIGNALNA CENTRALA (OBSTOJEČA)
	- ADRESNI VMESNIK - RAZŠIRITVENI MODUL

Vsa inštalacija (razen napajalnega kabla) je izvedena s kablom LIH(st)H 2x0,5+4x0,22 mm2

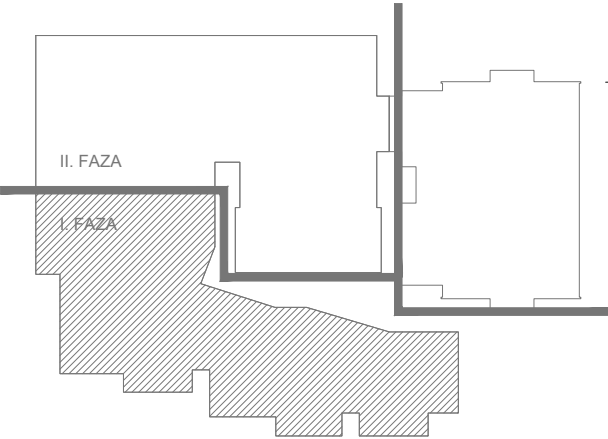

Ta načrt velja za pogodbeno določene namene.

OBČINA BREŽICE								
Cesta prvih borcev 18								
investitor:	8250 Brežice							
Team7, načrtovanje in izvajanje sistemov tehn. var., d.o.o.,								
Vojkova c. 58,								
projektant:	1000 Ljubljana							
naziv gradnje: Osnovna šola Artiče								
del gradnje: II. faza: šola								
VP:	T. Božičnik, u. d. i. a.		ZAPS 1227					
VN:	S. Vadnov, d.i.e,		IZS E-2308					
SP:	A. Molan, e. t.							
TLORIS NADSTROPJA - PROTIVLOMNA ZAŠČITA,								
vrsta prikaza:	VIDEO NADZOR							
s.p. načrta: 3/2 - NAČRT TEHNIČNE ZAŠČITE								
datum:	merilo:	št. načrta	št. projekta:	vrsta dok.:	s.p. nač.:	št. prikaza:	št. lista:	sprem.:
feb. 2023	1:200	PR23E012-TV	17140-10	PZI	3/2	003	01	0

Ta načrt velja za pogodbeno določene namene




LEGENDA - TEHNIČNA ZAŠČITA	
VIDEO NADZOR	
	- KOMUNIKACIJSKA OMARA VIDEO NADZORA (OBSTJEČA)
	- FIKSNA IP VIDEO KAMERA V DOME OHIŠJU
	-PSx - PoE STIKALO

Vsa inštalacija (razen napajalnega kabla) je izvedena s kablom U/FTP cat6A

VLOM	
	- UPRAVLJALNA TIPKOVNICA
	- IR/MW SENZOR
	- DODATNI NAPAIALNIK 12V=
	- VLOMNA SIGNALNA CENTRALA (OBSTOJEČA)
	- ADRESNI VMESNIK - RAZŠIRITVENI MODUL


Vsa inštalacija (razen napajalnega kabla) je izvedena s kablom LIH(st)H 2x0,5+4x0,22 mm2

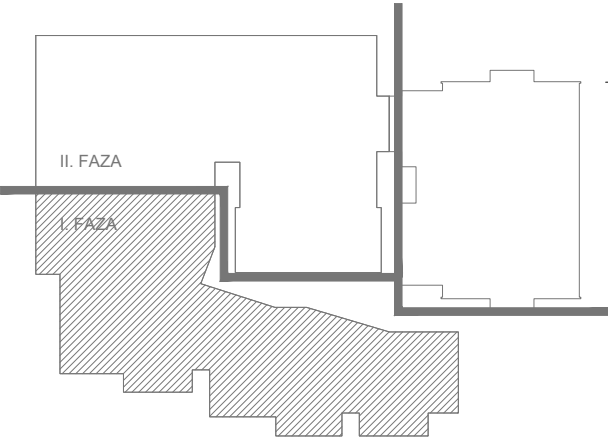

Ta načrt velja za pogodbeno določene namene.

OBČINA BREŽICE								
Cesta prvih borcev 18								
investitor:	8250 Brežice							
Team7, načrtovanje in izvajanje sistemov tehn. var., d.o.o.,								
Vojkova c. 58,								
projektant:	1000 Ljubljana							
naziv gradnje:	Osnovna šola Artiče							
del gradnje:	II. faza: šola							
VP:	T. Božičnik, u. d. i. a.		ZAPS 1227					
VN:	S. Vadnov, d.i.e,		IZS E-2308					
SP:	A. Molan, e. t.							
TLORIS MANSARDE - PROTIVLOMNA ZAŠČITA,								
vrsta prikaza:	VIDEO NADZOR							
s.p. načrta:	3/2 - NAČRT TEHNIČNE ZAŠČITE							
datum:	merilo:	št. načrta	št. projekta:	vrsta dok.:	s.p. nač.:	št. prikaza:	št. lista:	sprem.:
feb. 2023	1:200	PR23E012-TV	17140-10	PZI	3/2	004	01	0

Ta načrt velja za pogodbeno določene namene

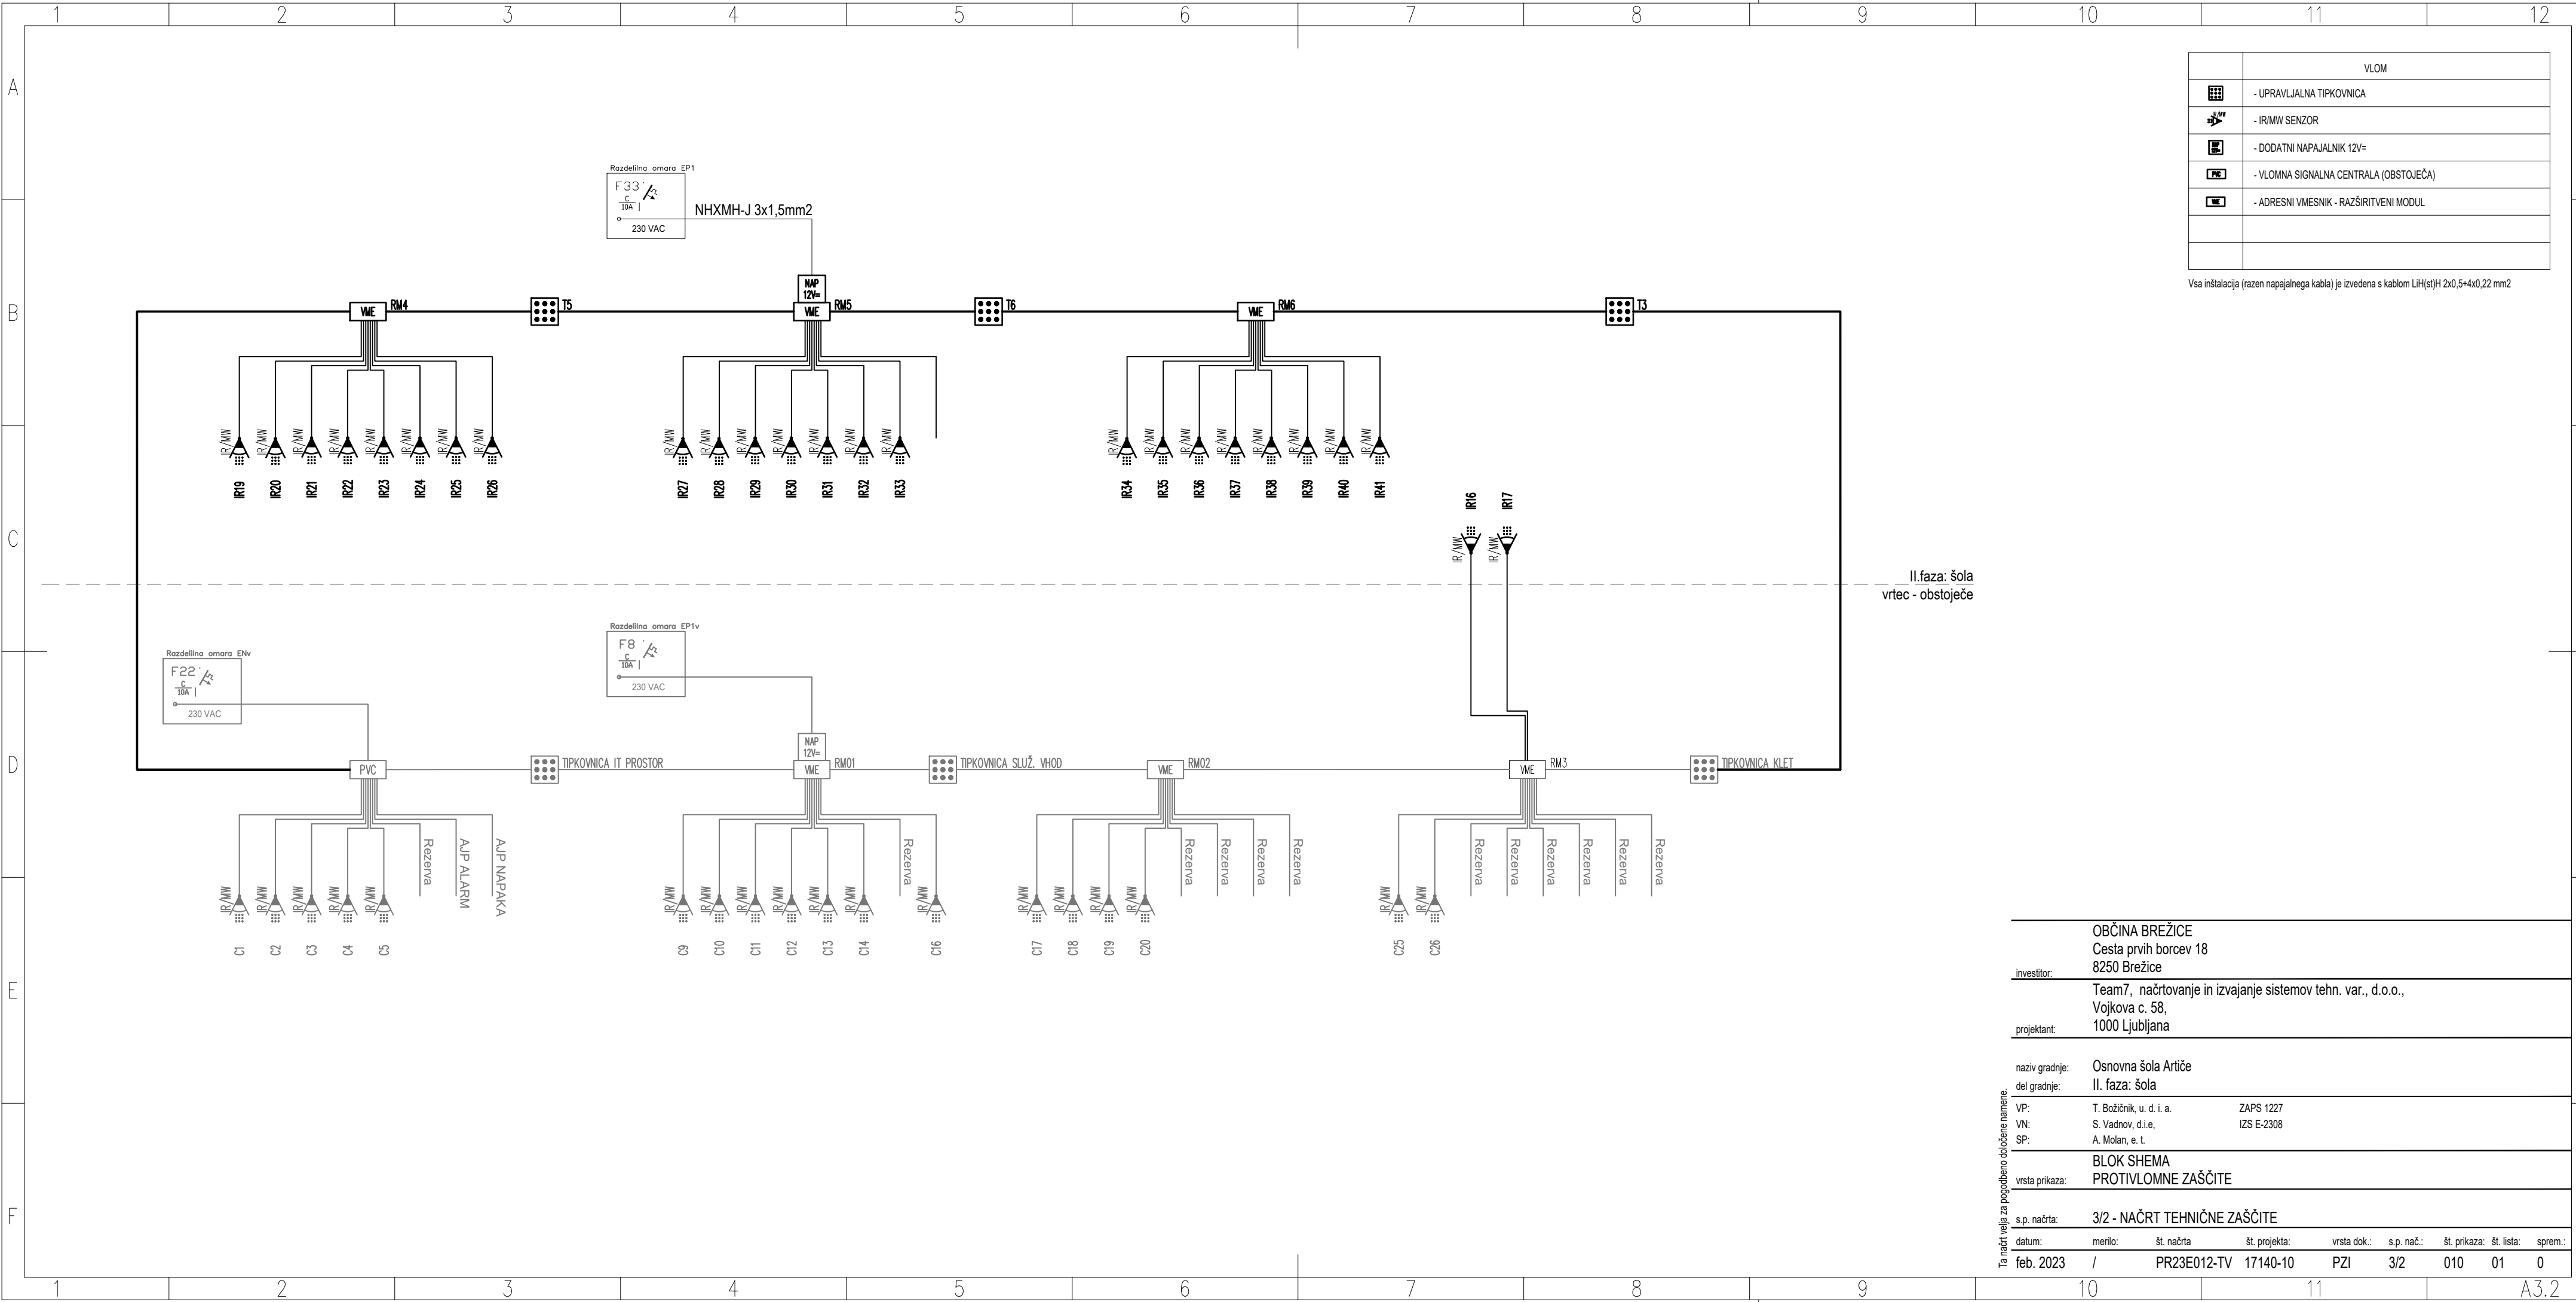

	VLOM
	- UPRAVLJALNA TIPKOVNICA
	- IR/MW SENZOR
	- DODATNI NAPAJALNIK 12V=
	- VLOMNA SIGNALNA CENTRALA (OBSTOJEČA)
	- ADRESNI VMESNIK - RAZŠIRITVENI MODUL

Vsa inštalacija (razen napajalnega kabla) je izvedena s kablom LiH(st)H 2x0,5+4x0,22 mm2

OBČINA BREŽICE Cesta prvih borcev 18 8250 Brežice									
investitor:		Team7, načrtovanje in izvajanje sistemov tehn. var., d.o.o., Vojkova c. 58, 1000 Ljubljana							
projektant:									
naziv gradnje:		Osnovna šola Artiče							
del gradnje:		II. faza: šola							
VP:		T. Božičnik, u. d. i. a.			ZAPS 1227				
VN:		S. Vadnov, d.i.e.			IZS E-2308				
SP:		A. Molan, e. t.							
vrsta prikaza:		BLOK SHEMA PROTIVLOMNE ZAŠČITE							
s.p. načrta:		3/2 - NAČRT TEHNIČNE ZAŠČITE							
datum:	merilo:	št. načrta	št. projekta:	vrsta dok.:	s.p. nač.:	št. prikaza:	št. lista:	sprem.:	
feb. 2023	/	PR23E012-TV	17140-10	PZI	3/2	010	01	0	

Ta načrt velja za pogodbeno določene namene.

