

Naročnik:

Občina Brežice

Cesta prvih borcev 18

8250 Brežice

Naziv gradnje:

**UREDITEV CESTE S PLOČNIKOM
GLOBOKO - BOJSNO**

Vrsta gradnje:

Rekonstrukcija

Vrsta dokumentacije:

PZI

Številka projekta:

39

Podatki o načrtu:

Strokovno področje načrta:

11-Drugi načrti in elaborati

Številka in naziv načrta:

11/2 Katastrski elaborat

Številka načrta:

39-KAT

Podatki o izdelovalcu načrta:

Ime in priimek pooblaščenega inženirja:

PI-Aljaž Vesenjāk, dipl. inž. grad.

G-2606 ALJAŽ VESENJAK
dipl. inž. grad.
IZS G-2606

Podatki o projektantu:

Projektant:

 **PROINFRA d.o.o.**
INŽENIRSKI BIRO
Gospodsvetska cesta 84
SI 2000 Maribor

PROINFRA inženirski biro d.o.o.

Gospodsvetska cesta 84

2000 Maribor

Odgovorna oseba projektanta:

Aljaž Vesenjāk, direktor

Vodja projekta:

Aljaž Vesenjāk, dipl. inž. grad.

G-2606 ALJAŽ VESENJAK
dipl. inž. grad.
IZS G-2606

Kraj in datum izdelave:

Maribor, november 2020

Izvod:

1

2

3

4

5

6

7

8

9

		004.2101	S.1	
--	--	-----------------	------------	--

VSEBINA ELABORATA

PZI

Št. projekta: 39

Št. elaborata: 39-KAT

11-drugi načrti in elaborati

11/2 Katastrski elaborat

S SPLOŠNI DEL

S.1 Naslova stran

S.3.2 Vsebina projekta

T.1 Tehnični opisi in izračuni

T.1.1 Tehnično poročilo

G Risbe / Grafični prikazi

P.105 Tabela prizadetih parcel

G.105.1-5 Katastrska situacija

M 1:500

list 1 do 5

		004.2101	S.3.2	
--	--	-----------------	--------------	--

ŠTEVILKA PROJEKTA:	ŠTEVILKA NAČRTA
39	39-KAT

T.1.1 TEHNIČNO POROČILO

		004.2101	T.1	
--	--	-----------------	------------	--

TEHNIČNO POROČILO K KATASTRSKEMU ELABORATU
K PZI projektu "Ureditev ceste Globoko - Bojsno"

KAZALO VSEBINE TEHNIČNEGA POROČILA

K PZI projektu "Ureditev ceste Globoko - Bojsno"	1
KAZALO VSEBINE TEHNIČNEGA POROČILA.....	1
1. SPLOŠNO.....	2
2. PREDMET ELABORATA	4
3. IZVOR PODATKOV	4
4. GRAFIČNE PRILOGE	4
5. PREDVIDEN POSEG ZA CESTO	4
6. SLUŽNOST KOMUNALNIH VODOV.....	4

		004.2101	T.1.1	
--	--	-----------------	--------------	--

1. SPLOŠNO

Po naročilu občine Brežice smo izdelali načrt PZI - Ureditev ceste s pločnikom Globoko – Bojsno. Predmet projekta je ureditev ceste s pločnikom ob lokalni cesti LC 026423 Globoko – Bojsno. Obravnavano območje, se prične v obstoječem križišču z regionalno cesto R3-676/2204 (Sp. Pohanca – Kapele) ter konča v križišču c cestama JP 526011 in JP 526201.

Obstoječe stanje

Na predvidenem območju LC 026423 Globoko - Bojsno, se nahaja več križanj s kategoriziranimi cestami, in sicer naštetu v smeri stacionaže:

- K0 – križišče s cesto R3-676/2204 Sp. Pohanca – Kapele
- K1 – križišče z lokalno cesto LC 024551
- K2 – križišče s cesto JP 526171
- K3 – križišče s cesto JP 526181
- K4 – križišče s cesto JP 526191
- K5 – križišče s cesto JP 526011 in JP 526201

Obravnavana lokalna cesta je v povprečju široka med cca. 4,5 in 5m.

Vozišče ceste na pogled izkazuje velike poškodbe, vidna so večja območja, kjer se pojavljajo močno izražene mrežne in druge razpoke, udarne jame, različno posedeno vozišče... Odvodnjavanje ceste ni urejeno in je neustrezno. Bankine so neurejene in praviloma poraščene s travo, ob njej je poraščen jarek. V neposredni bližini križišča K0 se nahaja novejšo avtobusno postajališče, kjer je tudi zgrajen pločnik v dolžini približno 50m. Par avtobusnih postajališč se nahaja v bližini križišča K5. Ti postajališči sta povsem neustrezni, neoznačeni, neurejeni... Cesta je osvetljena s cestno razsvetljavo, katera pa je neustrezna.

Opis projektnih rešitev

Na predvidenem območju se izvede rekonstrukcija ceste z ureditvijo pločnika z ustreznimi rešitvami odvodnjavanja s ceste, ureditev vseh križanj in priključkov k objektom, ustrezna prometna ureditev z avtobusnimi postajališči, prehodi za pešce, taktilno signalizacijo in prilagoditvami za invalide in šibkejšje. Izvede se nova cestna razsvetljava. Obstoječi komunalni vodi se ustrezno zaščitijo.

Območje obdelave lokalne ceste LC 026423 Globoko – Bojsno se je razdelilo na štiri faze, katere se lahko ločeno in samostojno izvajajo:

- FAZA 1: od križišča K0 do K2

		004.2101	T.1.1	
--	--	-----------------	--------------	--

- FAZA 2: od križišča K2 do križišča K3
- FAZA 3: od križišča K3 do križišča K4
- FAZA 4: od križišča K4 do križišča K5

Na predvidenem območju rekonstrukcije ceste se nahaja naslednja obstoječa komunalna infrastruktura:

- Fekalna kanalizacija
- Vodovod
- Javna razsvetljava (načrt št.: 36/2020-E)
- TK vodi
- Električni vod NN

		004.2101	T.1.1	
--	--	-----------------	--------------	--

2. PREDMET ELABORATA

Katastrski elaborat je izdelan za potrebe pridobivanja tangiranih zemljišč in služi investitorju kot informacija o tem:

- Katere parcele so prizadete,
- Velikost stalnega, začasnega odvezma ali služnosti (podano v m²)
- Približna dolžina in širina gradbenega posega za posamezne komunalne vode izven meje posega ceste (podano v m)
- Površina parcele (podano v m²)
- Površina parcele, z po odvzetem posegu ceste (podano v m²)

Elaborat obsega seznam in izračun parcel za izgradnjo ceste in potrebnih služnostih komunalnih vodov, katera potekajo izven posega ceste.

Priložene so 2 tabele:

- Tabela 1: Seznam prizadetih parcel, kjer so podane vse parcele, ki so prizadete z informacijo o velikosti parcele in vrsto posega, ki ga pričakujemo,
- Tabela 2: Tabela prizadetih parcel – služnost, kjer so navedene samo parcele na katerih bo potrebno pridobiti služnost za posamezne komunalne vode. V tabeli je podana velikost služnosti (podan v m²).

3. IZVOR PODATKOV

Izvirno karto s podatki (meje parcel, številke parcel, velikosti parcel) smo pridobili od GU RS v digitalni obliki.

4. GRAFIČNE PRILOGE

V elaboratu so grafično prikazani odvzemi za izgradnjo ceste in posegi komunalnih vodov, prav tako je seznam parcel podan v obliki tabel. Obdelava katastrskih podatkov se je izvajala s programskim orodjem ACAD Civil 3D 2018 in GEOS 9. Situacije so izrisane v merilu 1:500.

5. PREDVIDEN POSEG ZA CESTO

Velikost posegov je razvidna iz grafičnih prilog in priloženih tabel, ki se nahajajo pod točko P105.

6. SLUŽNOST KOMUNALNIH VODOV

Služnost komunalnih vodov je določena za potek predvidenih komunalnih vodov izven posega ceste. Za vsak posamezni komunalni vod je določen pas v širini 1-3 m, na podlagi česar je določena površina potrebne služnosti. Prav tako je podana približna širina in dolžina predvidenega gradbenega posega za vsak posamezen komunalni vod. Velikost površine

		004.2101	T.1.1	
--	--	-----------------	--------------	--

služnosti za posamezni vod in dolžina ter širina gradbenega posega komunalnega voda je pogojena z obliko parcele in položajem komunalnega voda na parceli.

Izračunana je služnost za naslednje predvidene komunalne vode, ki deloma potekajo zunaj posega ceste:

- Meteorna kanalizacija

Detajlna tabela služnosti za vsak posamezni vod je priložena v tabeli pod točko P.105.

Maribor, december 2020

Sestavil:

Uroš Križaj



		004.2101	T.1.1	
--	--	-----------------	--------------	--

ŠTEVILKA PROJEKTA:	ŠTEVILKA NAČRTA
39	39-KAT

G Risbe

P.105

Tabela prizadetih parcel

G.105.1-5

Katastrska situacija

M 1:500

list 1 do 5

		004.2101	G.	
--	--	-----------------	-----------	--

TABELA PRIZADETIH PARCEL
presek:

ZAP. ŠT.	ŠIFKO	KO	PARCELA	POVRŠINA PARCELE	KULTURA	R	LASTNIK	NASLOV	PL	ZKV	ODVZEM CESTA	OSTANEK PARCELE
1	1276	GLOBOKO	187/1	4.258	Travnik	4	STRGAR MARIJA	GLOBOKO 74 , 8254 GLOBOKO	15	idpo s	168	4.090
2	1276	GLOBOKO	189/2	5.580	Njiva	4	BREGAR IVAN	GLOBOKO 67 , 8254 GLOBOKO	18	idpo s	99	5.481
3	1276	GLOBOKO	143/3	1.877	Travnik	4	BREGAR IVAN	GLOBOKO 67 , 8254 GLOBOKO	18	idpo s	93	1.785
4	1276	GLOBOKO	143/1	1.193	Dvorišče	-	BREGAR IVAN	GLOBOKO 67 , 8254 GLOBOKO	18	idpo s	212	981
5	1276	GLOBOKO	141/1	1.232	Travnik	4	BREGAR IVAN	GLOBOKO 67 , 8254 GLOBOKO	18	idpo s	92	1.140
6	1276	GLOBOKO	112	6.686	Travnik	4	KRŽAN FRANC	GLOBOKO 68 , 8254 GLOBOKO	20	idpo s	16	6.670
7	1276	GLOBOKO	144/4	95	zps* pred l.2006	-	KRŽAN JANKO	GLOBOKO 66 , 8254 GLOBOKO	22	idpo s	13	82
8	1276	GLOBOKO	174/4	1.719	Njiva	4	HRIBERŠEK IVAN HRIBERŠEK JOŽEFA	GLOBOKO 64 , 8254 GLOBOKO GLOBOKO 64 , 8254 GLOBOKO	23	idpo s	17	1.702
9	1276	GLOBOKO	171	115	Travnik	5	HRIBERŠEK IVAN HRIBERŠEK JOŽEFA	GLOBOKO 64 , 8254 GLOBOKO GLOBOKO 64 , 8254 GLOBOKO	23	idpo s	112	3
10	1276	GLOBOKO	170	1.104	Ekstenzivni sadovnjak	3	HRIBERŠEK IVAN HRIBERŠEK JOŽEFA	GLOBOKO 64 , 8254 GLOBOKO GLOBOKO 64 , 8254 GLOBOKO	23	idpo s	60	1.044
11	1276	GLOBOKO	169	2.000	Njiva	4	HRIBERŠEK IVAN HRIBERŠEK JOŽEFA	GLOBOKO 64 , 8254 GLOBOKO GLOBOKO 64 , 8254 GLOBOKO	23	idpo s	10	1.990
12	1276	GLOBOKO	182	1.640	Njiva	4	ŠNEBERGER REZIKA	GLOBOKO 62 , 8254 GLOBOKO	28	idpo s	0,1	1.640
13	1276	GLOBOKO	1004	2.732	Zemljišče	-	ŠNEBERGER REZIKA	GLOBOKO 62 , 8254 GLOBOKO	28	idpo s	22	2.710

ZAP. ŠT.	ŠIFKO	KO	PARCELA	POVRŠINA PARCELE	KULTURA	R	LASTNIK	NASLOV	PL	ZKV	ODVZEM CESTA	OSTANEK PARCELE
14	1276	GLOBOKO	480/3	1.855	Zemljišče	-	VALENČAK ALENKA POŽAR ANTON NOVAK TEREZIJA DARINKA	IZTOKOVA ULICA 12 , 1215 MEDVODE GLOBOKO 54 , 8254 GLOBOKO ULICA BRATOV ŽIDAN 14 , 1000 LJUBLJANA	32	idpo s	0,4	1.855
15	1276	GLOBOKO	223	4.726	Njiva	6	ZIDANIČ ZLATA	PIRŠENBREG 19 , 8254 GLOBOKO	33	idpo s	68	4.658
16	1276	GLOBOKO	222/1	2.385	Njiva	6	ZIDANIČ ZLATA	PIRŠENBREG 19 , 8254 GLOBOKO	33	idpo s	0,4	2.385
17	1276	GLOBOKO	221	2.845	Travnik	6	ZIDANIČ ZLATA	PIRŠENBREG 19 , 8254 GLOBOKO	33	idpo s	38	2.807
18	1276	GLOBOKO	220/2	2.825	Njiva	6	ZIDANIČ ZLATA	PIRŠENBREG 19 , 8254 GLOBOKO	33	idpo s	32	2.793
19	1276	GLOBOKO	279/4	2.935	Travnik	4	GERJEVIČ RAMA HELENA ŠULER VID BERNARD	GLOBOKO 41 , 8254 GLOBOKO GLOBOKO 41 , 8254 GLOBOKO	40	idpo s	2	2.933
20	1276	GLOBOKO	477/1	1.409	Travnik	5	KOS JOŽE KOS MARIJANA	GLOBOKO 51 , 8254 GLOBOKO GLOBOKO 51 , 8254 GLOBOKO	41	idpo s	66	1.343
21	1276	GLOBOKO	212	5.230	Njiva	5	KOS JOŽE KOS MARIJANA	GLOBOKO 51 , 8254 GLOBOKO GLOBOKO 51 , 8254 GLOBOKO	41	idpo s	15	5.215
22	1276	GLOBOKO	211	565	Travnik	5	KOS JOŽE KOS MARIJANA	GLOBOKO 51 , 8254 GLOBOKO GLOBOKO 51 , 8254 GLOBOKO	41	idpo s	450	115
23	1276	GLOBOKO	189/1	2.988	Travnik	5	KOS JOŽE KOS MARIJANA	GLOBOKO 51 , 8254 GLOBOKO GLOBOKO 51 , 8254 GLOBOKO	41	idpo s	92	2.897
24	1276	GLOBOKO	227/1	6.426	Njiva	6	ŠULER IVAN ŠULER MARIJA	GLOBOKO 48 , 8254 GLOBOKO GLOBOKO 48 , 8254 GLOBOKO	61	idpo s	6	6.420



ZAP. ŠT.	ŠIFKO	KO	PARCELA	POVRŠINA PARCELE	KULTURA	R	LASTNIK	NASLOV	PL	ZKV	ODVZEM CESTA	OSTANEK PARCELE
25	1276	GLOBOKO	195/2	3.900	Njiva	5	KRAJNČIČ MARJAN	GLOBOKO 39 , 8254 GLOBOKO	63	idpo s	225	3.675
26	1276	GLOBOKO	195/1	3.565	Njiva	5	KRAJNČIČ MARJAN	GLOBOKO 39 , 8254 GLOBOKO	63	idpo s	187	3.378
27	1276	GLOBOKO	476	3.275	Travnik	5	CVETKO IVAN	GLOBOKO 56 , 8254 GLOBOKO	97	idpo s	211	3.064
28	1276	GLOBOKO	225/1	416	Vinograd	5	KOS ANA TEA	BREZINA 42A, 8250 BREŽICE	105	idpo s	5	411
29	1276	GLOBOKO	206/4	1.045	Travnik	5	KREVELJ MARIJA	GLOBOKO 53A, 8254 GLOBOKO	143	idpo s	20	1.026
30	1276	GLOBOKO	194/2	2.126	Njiva	5	CVETKO IVAN	GLOBOKO 56 , 8254 GLOBOKO	151	idpo s	539	1.587
31	1276	GLOBOKO	189/5	1.806	Travnik	5	CVETKO IVAN	GLOBOKO 56 , 8254 GLOBOKO	151	idpo s	21	1.785
32	1276	GLOBOKO	839	18.293	Cesta	-	REPUBLIKA SLOVENIJA	GREGORČIČEVA ULICA 20 , 1000 LJUBLJANA	169	idpo s	33	18.260
33	1276	GLOBOKO	186/4	447	Pot	-	OBČINA BREŽICE	CESTA PRVIH BORCEV 18 , 8250 BREŽICE	173	idpo s	60	387
34	1276	GLOBOKO	145/1	325	Zemljišče	-	OBČINA BREŽICE	CESTA PRVIH BORCEV 18 , 8250 BREŽICE	173	idpo s	318	7
35	1276	GLOBOKO	144/2	86	Zemljišče	-	OBČINA BREŽICE	CESTA PRVIH BORCEV 18 , 8250 BREŽICE	173	idpo s	86	0
36	1276	GLOBOKO	144/1	93	Zemljišče	-	OBČINA BREŽICE	CESTA PRVIH BORCEV 18 , 8250 BREŽICE	173	idpo s	93	0
37	1276	GLOBOKO	194/3	483	Travnik	5	CVETKO IVAN CVETKO CIRILA	GLOBOKO 56 , 8254 GLOBOKO GLOBOKO 56 , 8254 GLOBOKO	177	idpo s	107	376
38	1276	GLOBOKO	194/1	4.166	Travnik	5	CVETKO IVAN CVETKO CIRILA	GLOBOKO 56 , 8254 GLOBOKO GLOBOKO 56 , 8254 GLOBOKO	177	idpo s	22	4.144
39	1276	GLOBOKO	203	1.390	Travnik	5	KMEČKA ZADRUGA BREŽICE Z.O.O.	POD OBZIDJEM 39 , 8250 BREŽICE	208	idpo s	63	1.327
40	1276	GLOBOKO	197/4	651	Zemljišče	-	KRAGL KSENJA ŠIRONJIČ DRAGO	GLOBOKO 55 , 8254 GLOBOKO GLOBOKO 55 , 8254 GLOBOKO	236	idpo s	1	650



ZAP. ŠT.	ŠIFKO	KO	PARCELA	POVRŠINA PARCELE	KULTURA	R	LASTNIK	NASLOV	PL	ZKV	ODVZEM CESTA	OSTANEK PARCELE
41	1276	GLOBOKO	186/6	36	Njiva	5	PETAN BRANKA	GLOBOKO 58 , 8254 GLOBOKO	254	idpo s	20	16
42	1276	GLOBOKO	186/3	3.760	Njiva	5	PETAN BRANKA	GLOBOKO 58 , 8254 GLOBOKO	254	idpo s	130	3.630
43	1276	GLOBOKO	186/2	1.141	Travnik	5	PETAN BRANKA	GLOBOKO 58 , 8254 GLOBOKO	254	idpo s	77	1.064
44	1276	GLOBOKO	163/2	16.014	Njiva	4	HOTKO JOŽE †HOTKO IVAN	GLOBOKO 63 , 8254 GLOBOKO GLOBOKO 63 , 8254 GLOBOKO	278	idpo s	266	15.748
45	1276	GLOBOKO	163/2	12.764	Travnik	4	HOTKO JOŽE †HOTKO IVAN	GLOBOKO 63 , 8254 GLOBOKO GLOBOKO 63 , 8254 GLOBOKO	278	idpo s	0,1	12.764
46	1276	GLOBOKO	474/4	803	Ekstenzivni sadovnjak	4	ZIDANIČ ANTONIJA MIRA ZIDANIČ MILIVOJ JURIJ	PIRŠENBREG 19 , 8254 GLOBOKO PIRŠENBREG 19 , 8254 GLOBOKO	291	idpo s	67	736
47	1276	GLOBOKO	474/3	1.074	Travnik	5	ZIDANIČ ANTONIJA MIRA ZIDANIČ MILIVOJ JURIJ	PIRŠENBREG 19 , 8254 GLOBOKO PIRŠENBREG 19 , 8254 GLOBOKO	291	idpo s	80	995
48	1276	GLOBOKO	474/2	2.078	Njiva	6	ZIDANIČ ANTONIJA MIRA ZIDANIČ MILIVOJ JURIJ	PIRŠENBREG 19 , 8254 GLOBOKO PIRŠENBREG 19 , 8254 GLOBOKO	291	idpo s	128	1.950
49	1276	GLOBOKO	165/2	706	Dvorišče	-	HOTKO ANA HOTKO FRANC VLADIMIR	GLOBOKO 63C, 8254 GLOBOKO GLOBOKO 63C, 8254 GLOBOKO	452	idpo s	23	684
50	1276	GLOBOKO	190/8	3.811	Njiva	5	KOS MARIJANA	GLOBOKO 51 , 8254 GLOBOKO	460	idpo s	79	3.732
51	1276	GLOBOKO	471/5	337	Dvorišče	-	MEDITERAN PRODUKT PROIZVODNJA, TRGOVINA, TURIZEM D.O.O.	GLOBOKO 50A, 8254 GLOBOKO	472	idpo s	54	283
52	1276	GLOBOKO	195/4	4.709	Travnik	4	CVETKO CIRILA	GLOBOKO 56 , 8254 GLOBOKO	477	idpo s	68	4.641

ZAP. ŠT.	ŠIFKO	KO	PARCELA	POVRŠINA PARCELE	KULTURA	R	LASTNIK	NASLOV	PL	ZKV	ODVZEM CESTA	OSTANEK PARCELE
53	1276	GLOBOKO	195/3	2.212	Njiva	5	CVETKO CIRILA	GLOBOKO 56 , 8254 GLOBOKO	477	idpo s	156	2.056
54	1276	GLOBOKO	186/7	594	Zemljišče	-	PETAN BRANKA PETAN JANKO	GLOBOKO 58 , 8254 GLOBOKO GLOBOKO 58 , 8254 GLOBOKO	500	idpo s	64	530
55	1276	GLOBOKO	279/2	2.240	Travnik	4	GRMOVŠEK ŠTEFANIJA	GLOBOKO 65 , 8254 GLOBOKO	527	idpo s	125	2.115
56	1276	GLOBOKO	477/8	278	Travnik	5	KRANJČIČ SALVADOR	GLOBOKO 50A, 8254 GLOBOKO	534	idpo s	99	179
57	1276	GLOBOKO	163/3	502	Dvorišče	-	HOTKO JANKO	GLOBOKO 63B, 8254 GLOBOKO	554	idpo s	19	483
58	1276	GLOBOKO	795/3	3.415	Pot	-	JAVNO DOBRO	BREŽICE	585	idpo s	98	3.317
59	1276	GLOBOKO	795/2	1.560	Pot	-	JAVNO DOBRO	BREŽICE	585	idpo s	118	1.442
60	1276	GLOBOKO	795/1	15.792	Pot	-	JAVNO DOBRO	BREŽICE	585	idpo s	9.395	6.397
61	1276	GLOBOKO	794/1	3.384	Pot	-	JAVNO DOBRO	BREŽICE	585	idpo s	21	3.363
62	1276	GLOBOKO	791/1	0	Brez	-	JAVNO DOBRO	BREŽICE	585	idpo s	123	-123
63	1276	GLOBOKO	145/2	6.827	Zemljišče	-	KRŽAN JANKO	GLOBOKO 66 , 8254 GLOBOKO	620	idpo s	30	6.797
64	1276	GLOBOKO	144/3	1.224	Zemljišče	-	KRŽAN JANKO	GLOBOKO 66 , 8254 GLOBOKO	620	idpo s	298	926
65	1276	GLOBOKO	474/1	4.150	Travnik	4	ZIDANIČ ZLATA KENE JANKO KOVAČIČ JOŽICA KENE FRANC	PIRŠENBREG 19 , 8254 GLOBOKO PLATIŠEVA ULICA 13 , 5282 CERKNO GABRJE PRI DOBOVI 30 , 8257 DOBOVA LEŠNICA 11B, 8222 OTOČEC	7003 7	idpo s	508	3.642

TABELA PRIZADETIH PARCEL
presek:

ZAP. ŠT.	ŠIFKO	KO	PARCELA	POVRŠINA PARCELE	KULTURA	LASTNIK	NASLOV	PL	ZKV	METEO. KANALIZACIJA	OPOMBA
1	1276	GLOBOKO	117/2	913	Zemljišče	KRŽAN FRANC	GLOBOKO 68 , 8254 GLOBOKO	20	idpos	123	meteorna kanalizacija
2	1276	GLOBOKO	116/3	7.724	Zemljišče	KRŽAN FRANC	GLOBOKO 68 , 8254 GLOBOKO	20	idpos	35	meteorna kanalizacija
3	1276	GLOBOKO	839	18.293	Cesta	REPUBLIKA SLOVENIJA	GREGORČIČEVA ULICA 20 , 1000 LJUBLJANA	169	idpos	418	meteorna kanalizacija
4	1276	GLOBOKO	117/1	336	Zemljišče	OBČINA BREŽICE	CESTA PRVIH BORCEV 18 , 8250 BREŽICE	173	idpos	321	meteorna kanalizacija
5	1276	GLOBOKO	116/2	101	Zemljišče	OBČINA BREŽICE	CESTA PRVIH BORCEV 18 , 8250 BREŽICE	173	idpos	14	meteorna kanalizacija
6	1276	GLOBOKO	116/1	23	Zemljišče	OBČINA BREŽICE	CESTA PRVIH BORCEV 18 , 8250 BREŽICE	173	idpos	23	meteorna kanalizacija
7	1276	GLOBOKO	795/1	15.792	Pot	JAVNO DOBRO	BREŽICE	585	idpos	37	meteorna kanalizacija
8	1276	GLOBOKO	111/10	369	Zemljišče	Franc Križan	GLOBOKO 68 , 8254 GLOBOKO			28	meteorna kanalizacija
9	1276	GLOBOKO	111/9	39		OBČINA BREŽICE	CESTA PRVIH BORCEV 18 , 8250 BREŽICE			39	meteorna kanalizacija
10	1276	GLOBOKO	800/1	2.361		REPUBLIKA SLOVENIJA	GREGORČIČEVA ULICA 20 , 1000 LJUBLJANA			24	meteorna kanalizacija

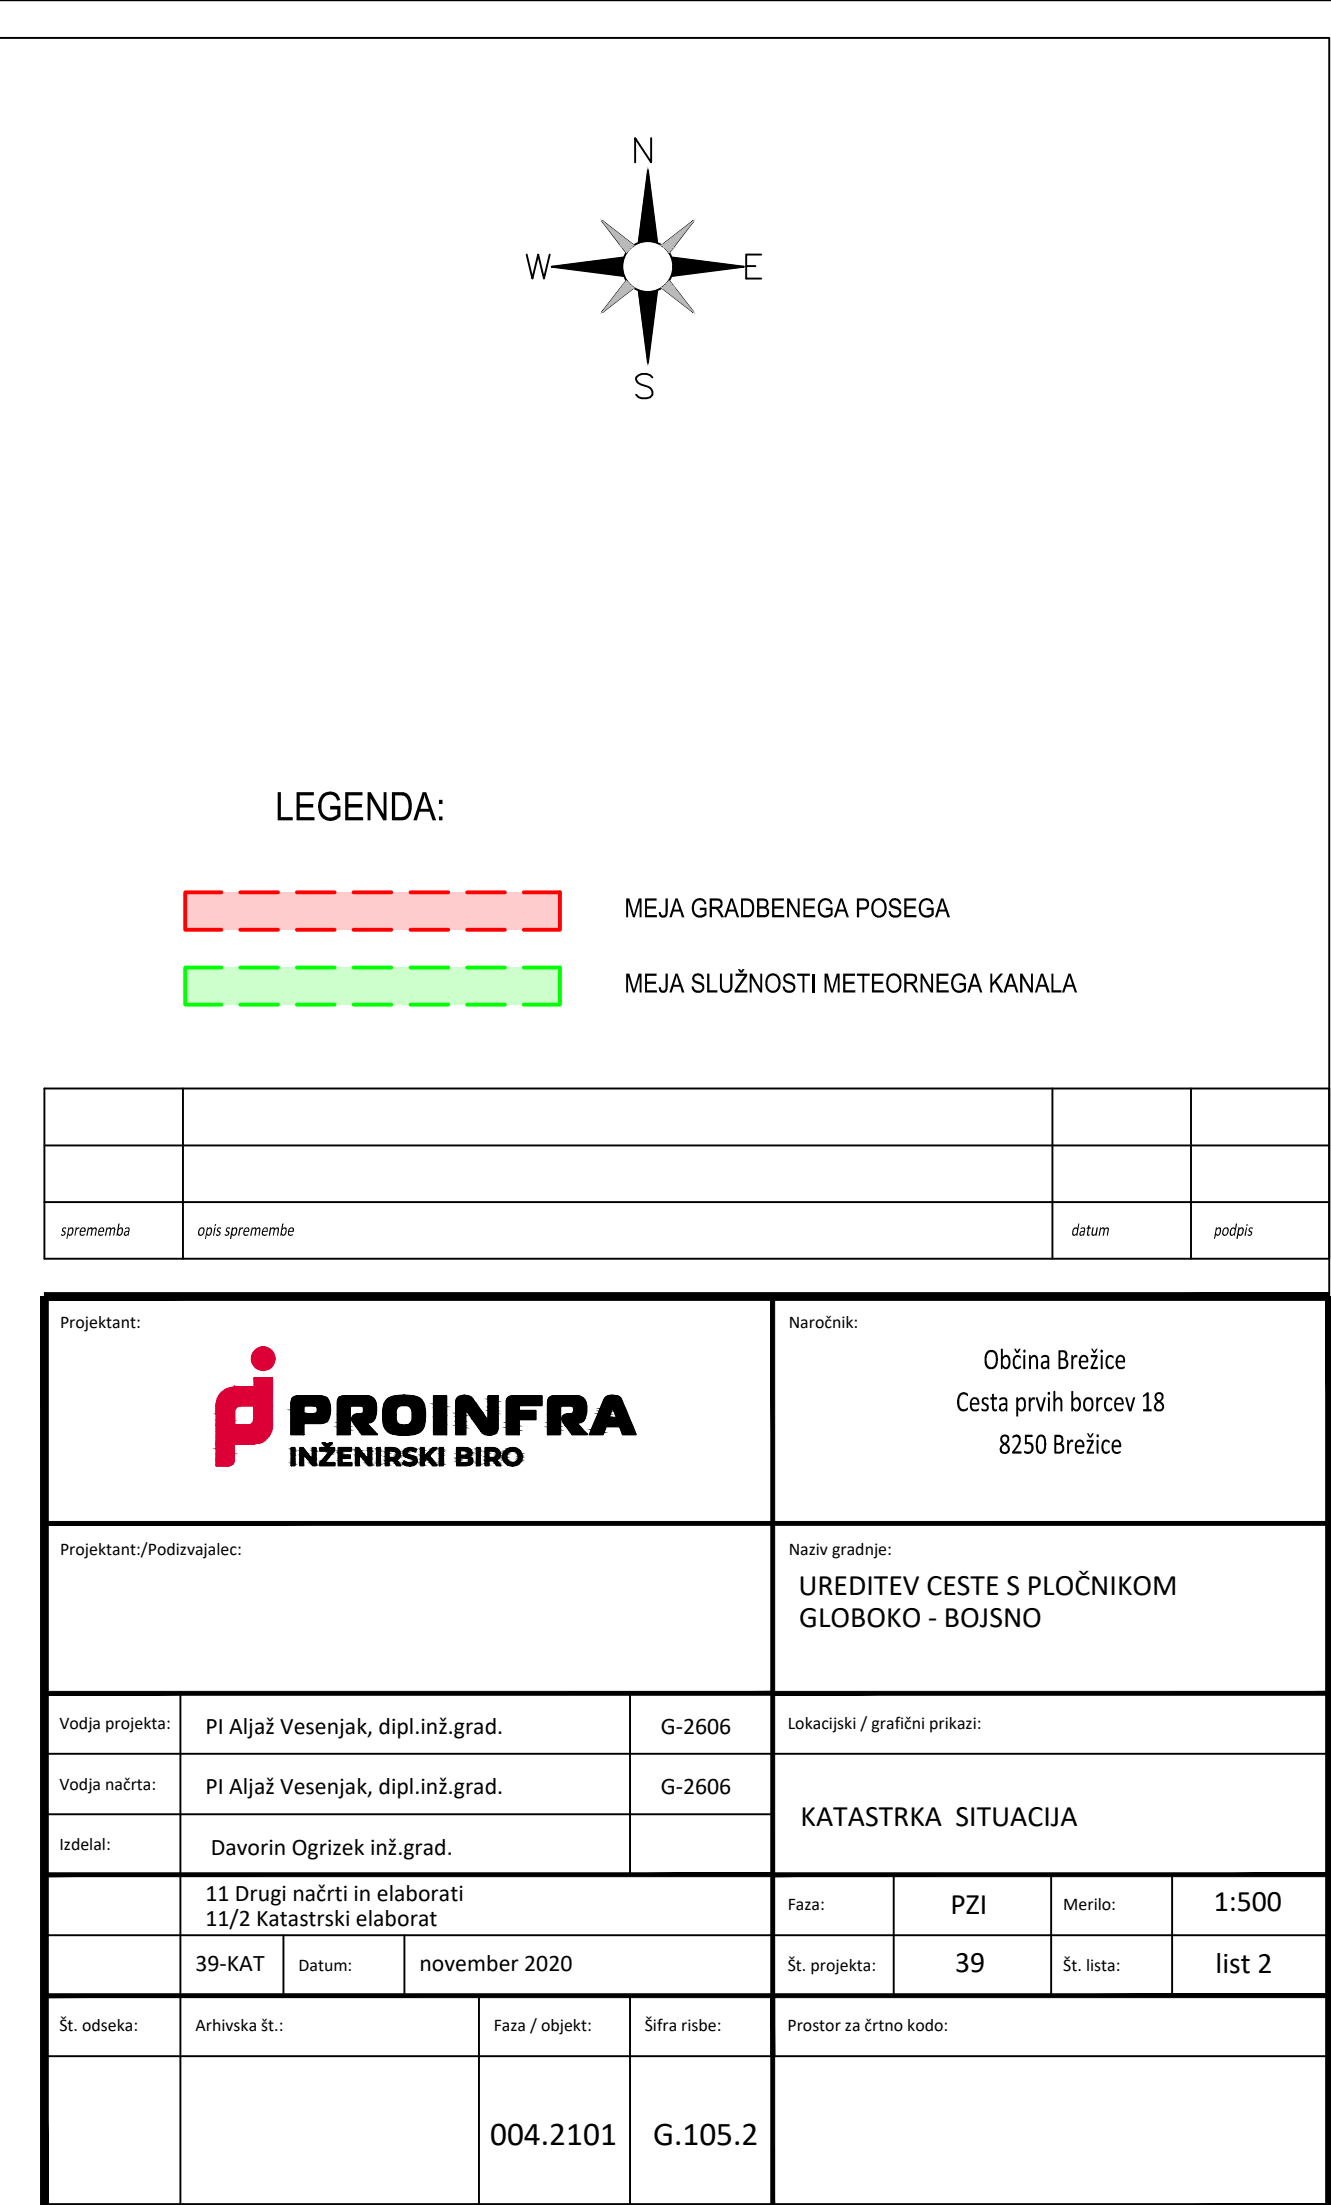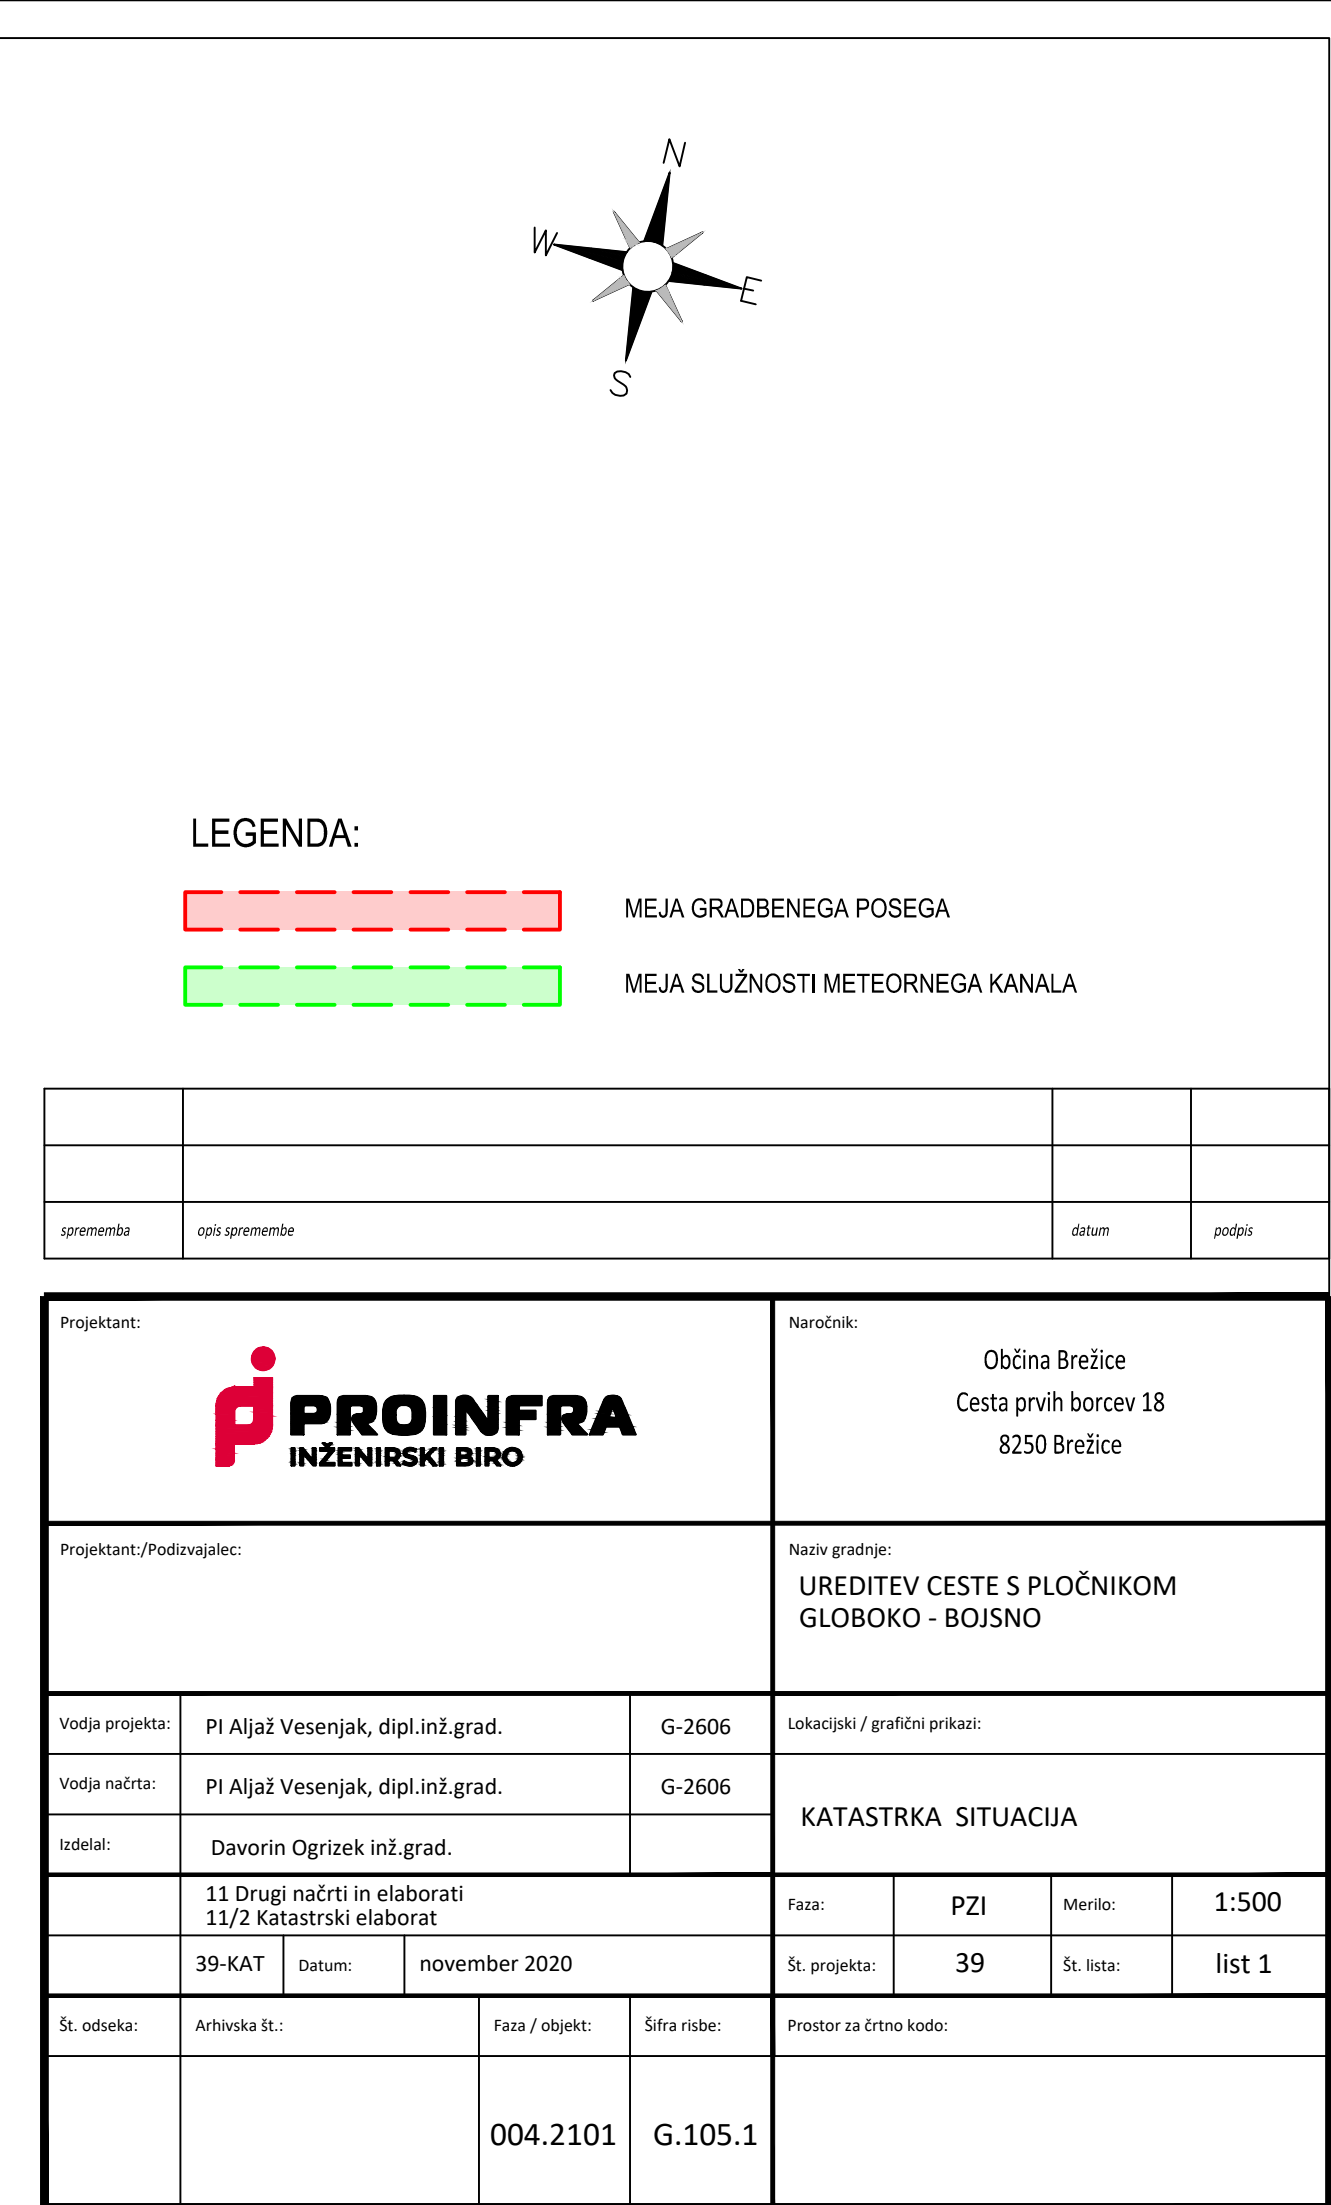

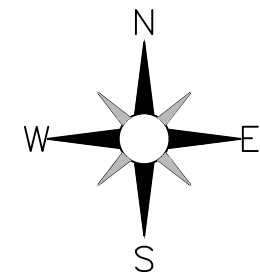
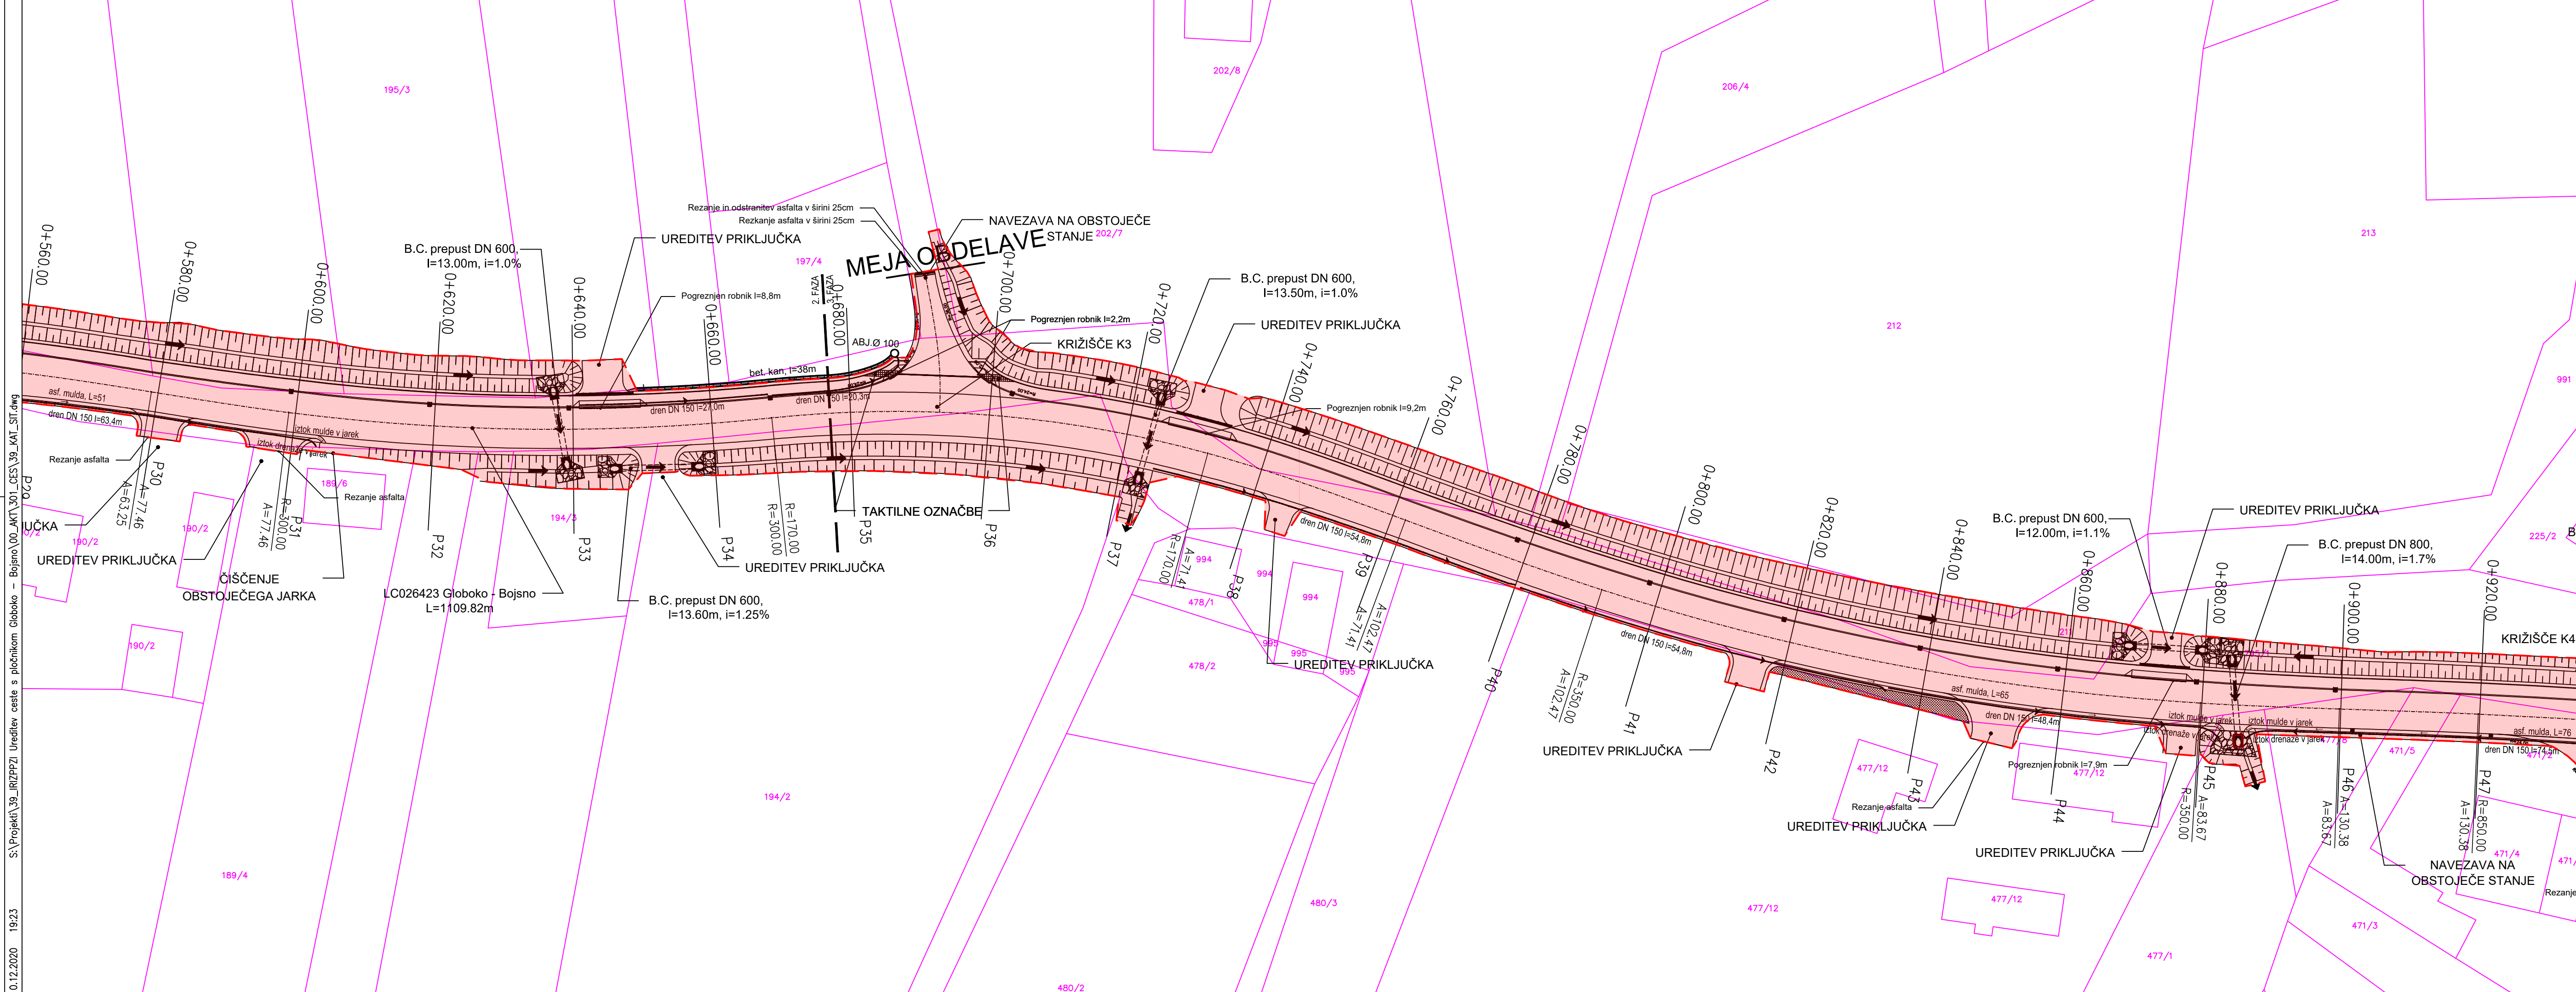


LEGENDA:

- MEJA GRADBENEGA POSEGA
- MEJA SLUŽNOSTI METEORNEGA KANALA

spremenba	ozi. sprememba			datum	podpis
Projektant:			Naročnik:		
			Občina Brežice Cesta prvih borcev 18 8250 Brežice		
Projektant:/Podizvajalec:			Naziv gradnje:		
			UREDITEV CESTE S PLOČNIKOM GLOBOKO - BOJSNO		
Vodja projekta:	PI Aljaž Vesenjak, dipl.inž.grad.	G-2606	Lokacijski / grafični prikazi:		
Vodja načrta:	PI Aljaž Vesenjak, dipl.inž.grad.	G-2606	KATASTRKA SITUACIJA		
Izdal:	Davorin Ogrizek inž.grad.				
11 Drugi načrti in elaborati 11/2 Katastrski elaborat			Faza:	PZI	Merilo:
39-KAT Datum: november 2020			Št. projekta:	39	Št. lista:
			list 3		
Š. odseka:	Arhivska št.:	Faza / objekt:	Šifra risbe:	Prejator za črtno kodo:	
		004.2101	G.105.3		

V/S=297/950 (0.28 m²)

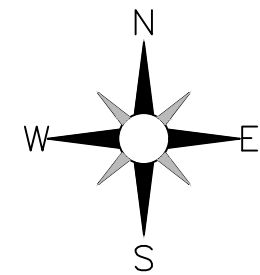
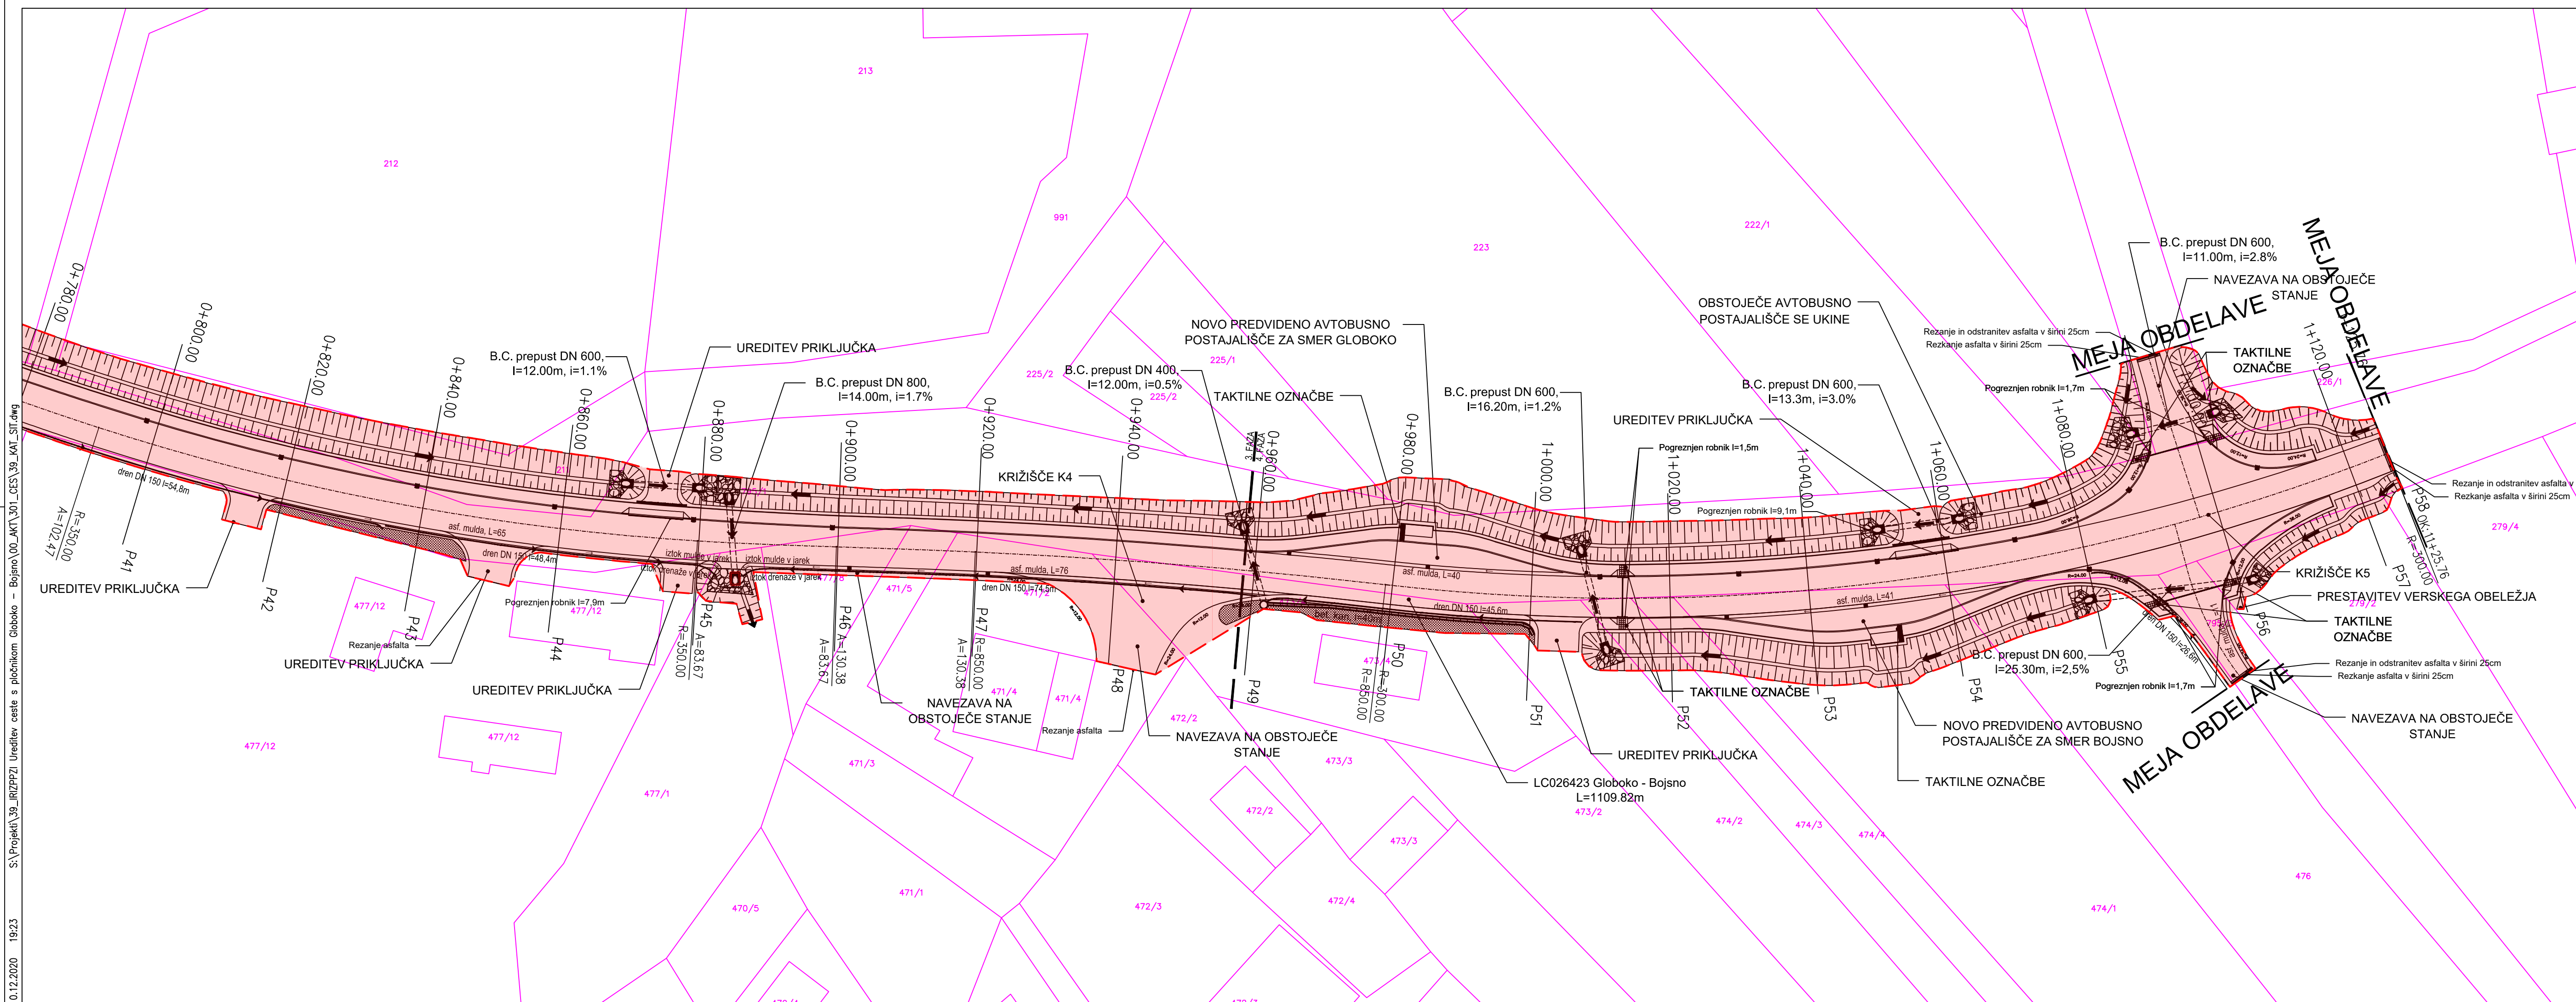


LEGENDA:

- MEJA GRADBENEGA POSEGA
- MEJA SLUŽNOSTI METEORNEGA KANALA

sprememba		opis spremembe		datum	podpis
Projektant:			Naročnik:		
			Občina Brežice Cesta prvih borcev 18 8250 Brežice		
Projektant:/Podizvajalec:			Naziv gradnje:		
			UREDITEV CESTE S PLOČNIKOM GLOBOKO - BOJSNO		
Vodja projekta:		PI Aljaž Vesenjak, dipl.inž.grad.	G-2606	Lokacijski / grafični prikazi:	
Vodja načrta:		PI Aljaž Vesenjak, dipl.inž.grad.	G-2606	KATASTRKA SITUACIJA	
Izdal:		Davorin Ogrizek inž.grad.			
11 Drugi načrti in elaborati 11/2 Katastrski elaborat					
39-KAT		Datum:	november 2020	Faza:	PZI
				Merilo:	1:500
				Št. projekta:	39
				Št. lista:	list 4
Št. odseka:		Arhivska št.:	Faza / objekt:	Šifra risbe:	Priporočeno ime koda:
			004.2101	G.105.4	

V/S=297/950 (0.28 m²)

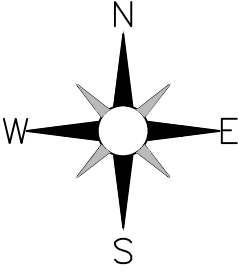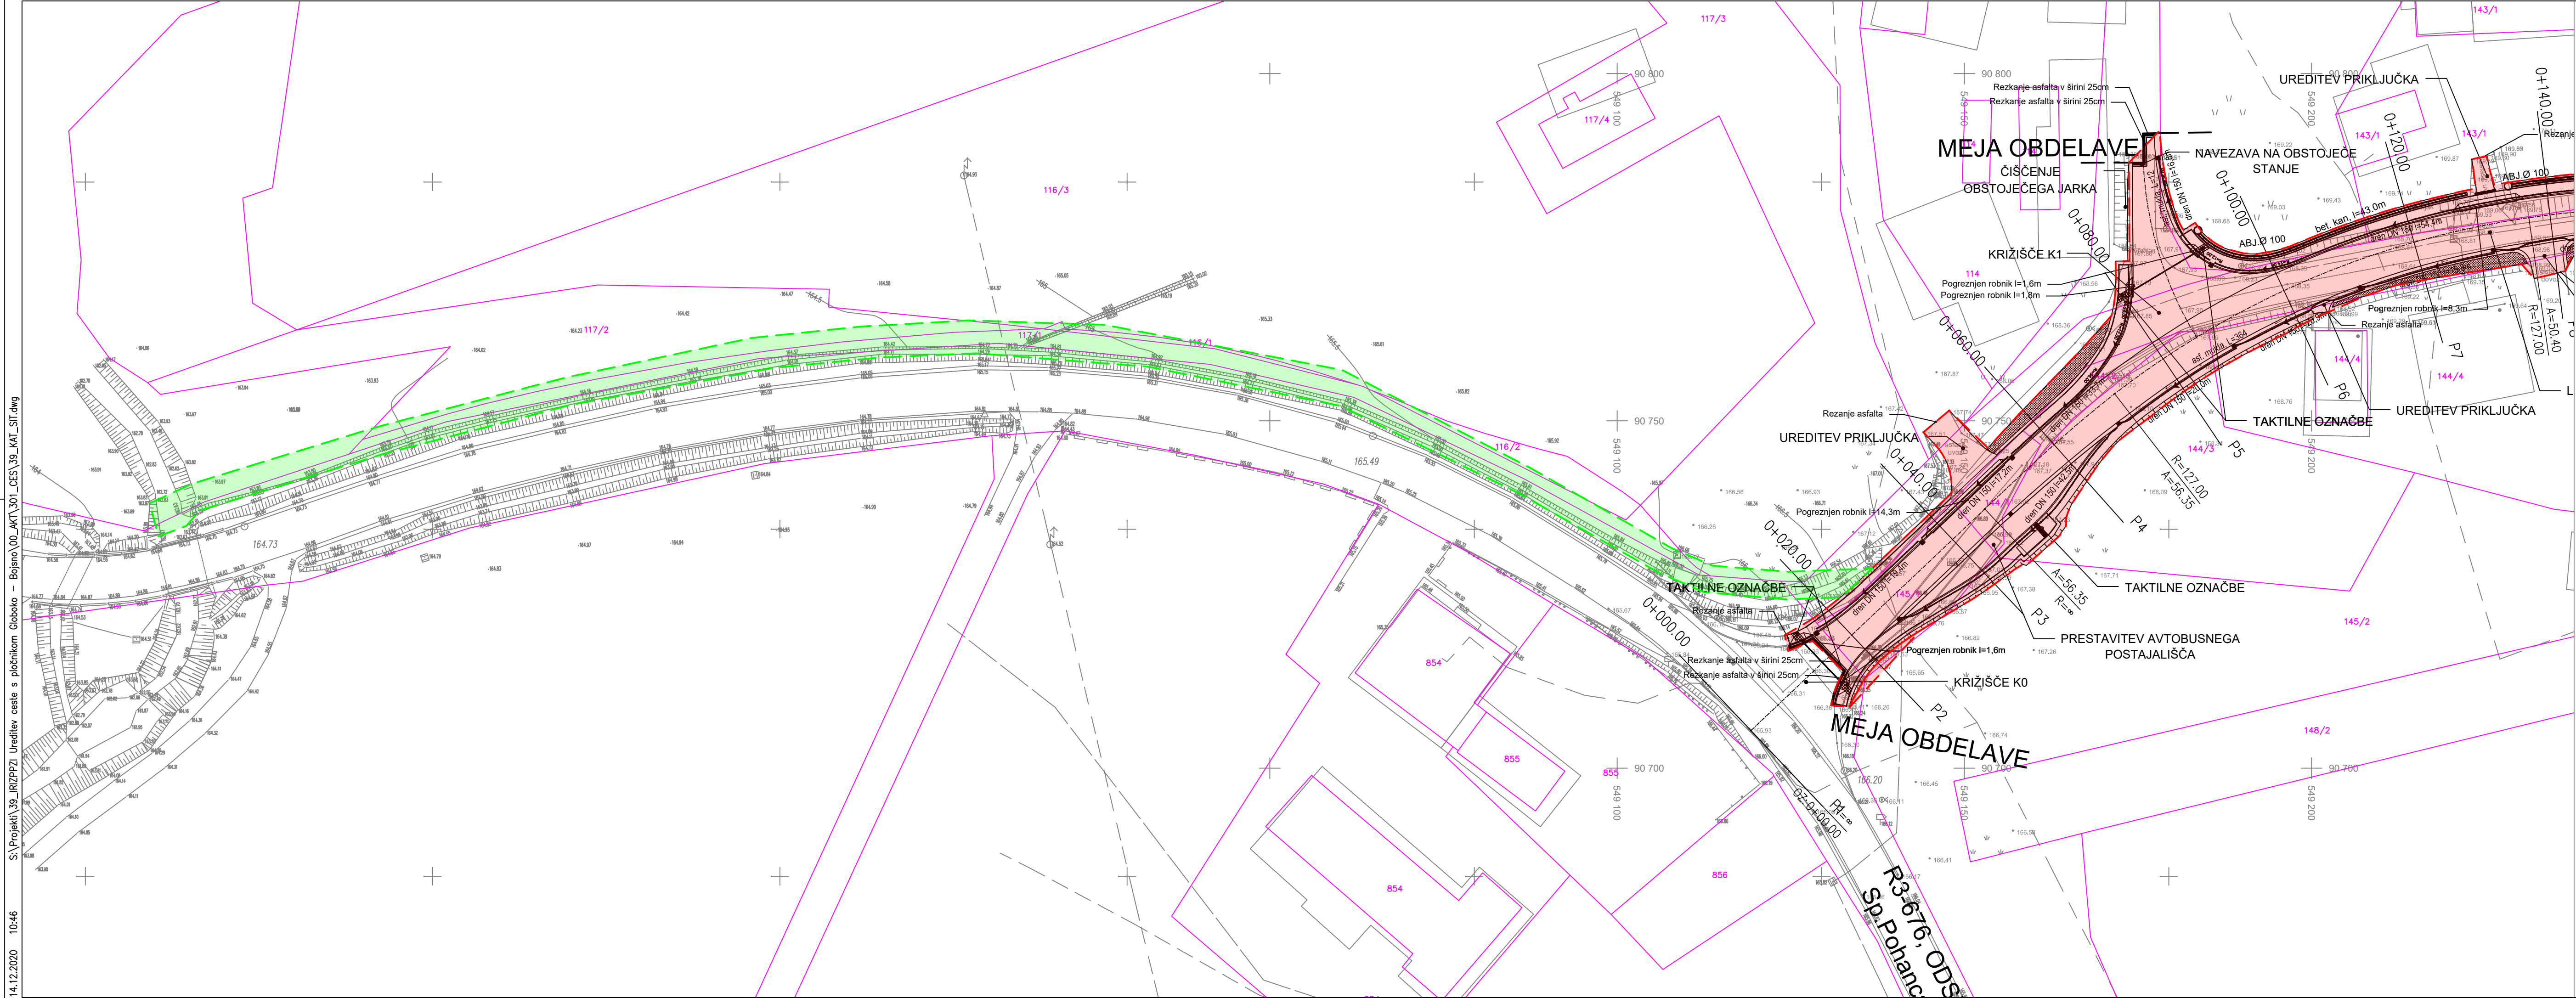

LEGENDA:

- MEJA GRADBENEGA POSEGA
- MEJA SLUŽNOSTI METEORNEGA KANALA

sprememba	opis spremembe	datum	podpis

Projektant: PROINFRA INŽENIRSKI BIRO		Naročnik: Občina Brežice Cesta prvih borcev 18 8250 Brežice	
Projektant/Podizvajalec:		Naziv gradnje: UREDITEV CESTE S PLOČNIKOM GLOBOKO - BOJSNO	
Vodja projekta:	PI Aljaž Vesenjaj, dipl.inž.grad.	G-2606	Lokacijski / grafični prikazi:
Vodja načrta:	PI Aljaž Vesenjaj, dipl.inž.grad.	G-2606	KATASTRKA SITUACIJA
Izdela:	Davorin Ogrizek inž.grad.		
11 Drugi načrti in elaborati 11/2 Katastrski elaborat		Faza:	PZI
39-KAT Datum: november 2020		Št. projekta:	39
Št. odseka:	Arhivska št.:	Faza / objekt:	Merilo: 1:500
		Šifra risbe:	Št. lista: list 5
		004.2101	G.105.5
Prostor za črtno kodo:			