

Naročnik:

Občina Brežice

Cesta prvih borcev 18

8250 Brežice

Naziv gradnje:

**UREDITEV CESTE S PLOČNIKOM
GLOBOKO - BOJSNO**

Vrsta gradnje:

Rekonstrukcija

Vrsta dokumentacije:

PZI

Številka projekta:

39

Podatki o načrtu:

Strokovno področje načrta:

11-Drugi načrti in elaborati

Številka in naziv načrta:

11/2 Katastrski elaborat

Številka načrta:

39-KAT

Podatki o izdelovalcu načrta:

Ime in priimek pooblaščenega inženirja:

PI-Aljaž Vesenjaj, dipl. inž. grad.

G-2606 ALJAŽ VESENJAK
dipl.inž.grad.
IZS G-2606

Podatki o projektantu:

Projektant:

 **PROINFRA d.o.o.**
INŽENIRSKI BIRO

PROINFRA inženirski biro d.o.o.

Gospodsvetska cesta 84

2000 Maribor

Gospodsvetska cesta 84
SI 2000 Maribor

Odgovorna oseba projektanta:

Aljaž Vesenjaj, direktor

Vodja projekta:

Aljaž Vesenjaj, dipl. inž. grad.

G-2606 ALJAŽ VESENJAK
dipl.inž.grad.
IZS G-2606

Kraj in datum izdelave:

Maribor, november 2020

Sprememba julij 2022

Izvod:

1

2

3

4

5

6

7

8

9

		004.2101	S.1	
--	--	-----------------	------------	--

VSEBINA ELABORATA**PZI****Št. projekta: 39****Št. elaborata: 39-KAT****11-drugi načrti in elaborati**

11/2 Katastrski elaborat

S SPLOŠNI DEL**S.1 Naslova stran****S.3.2 Vsebina projekta****T.1 Tehnični opisi in izračuni**

T.1.1 Tehnično poročilo

G Risbe / Grafični prikazi

G.105.1-2 Katastrska situacija

M 1:500

list 1 do 2

G.105.6-7 Predlog parcelacije

M 1:500

list 6 do 7

P Priloge

P.105 Tabela prizadetih parcel

P.105 Tabela lomnih točk

		004.2101	S.3.2	
--	--	-----------------	--------------	--

ŠTEVILKA PROJEKTA:	ŠTEVILKA NAČRTA
39	39-KAT

G Risbe

G.105.1-2	Katastrska situacija	M 1:500	list 1 do 2
G.105.6-7	Predlog parcelacije	M 1:500	list 6 do 7

		004.2101	G.	
--	--	-----------------	-----------	--

ŠTEVILKA PROJEKTA:	ŠTEVILKA NAČRTA
39	39-KAT

P

P.105

P.105

Priloge

Tabela prizadetih parcel

Tabela lomnih točk

		004.2101	G.	
--	--	-----------------	-----------	--




LEGENDA:

- MEJA GRADBENEGA POSEGA
- MEJA SLUŽNOSTI METEORNEGA KANALA

nov.dovoz	Vizirko in geometrijska sprememba potoka trase od km 0+000 do km 0+204.4	Julij 2022	
sprememba	opis spremembe	datum	podpis

Projektant:			 PROINFRA INŽENIRSKI BIRO			Naročnik:			Občina Brežice Cesta prvih borcev 18 8250 Brežice						
Projektant/Posredovalec:						Način gradnje: UREDITEV CESTE S PLOČNIKOM GLOBOKO - BOJSNO									
Vodja projekta:		PI Aljaž Vesenjak, dipl.inž.grad.		G-2606		Lokacijski / grafični prikazi:									
Vodja načrta:		PI Aljaž Vesenjak, dipl.inž.grad.		G-2606		KATASTRKA SITUACIJA									
Izdelal:		Davorin Ogriček inž.grad.													
		11 Drugi načrti in elaborati 11/2 Katastrski elaborat				Faza:		PZI		Merilo:		1:500			
		39-KAT		Datum:		nov. 2020, sprememba julij 2022		Št. projekta:		39		Št. lista:		list 1	
Št. oddelka:		Arhivska št.:		Faza / objekt:		Štira risba:		Prostor za čisto kodo:							
				004.2101		G.105.1									

V/S=297/950 (0.28 m²)

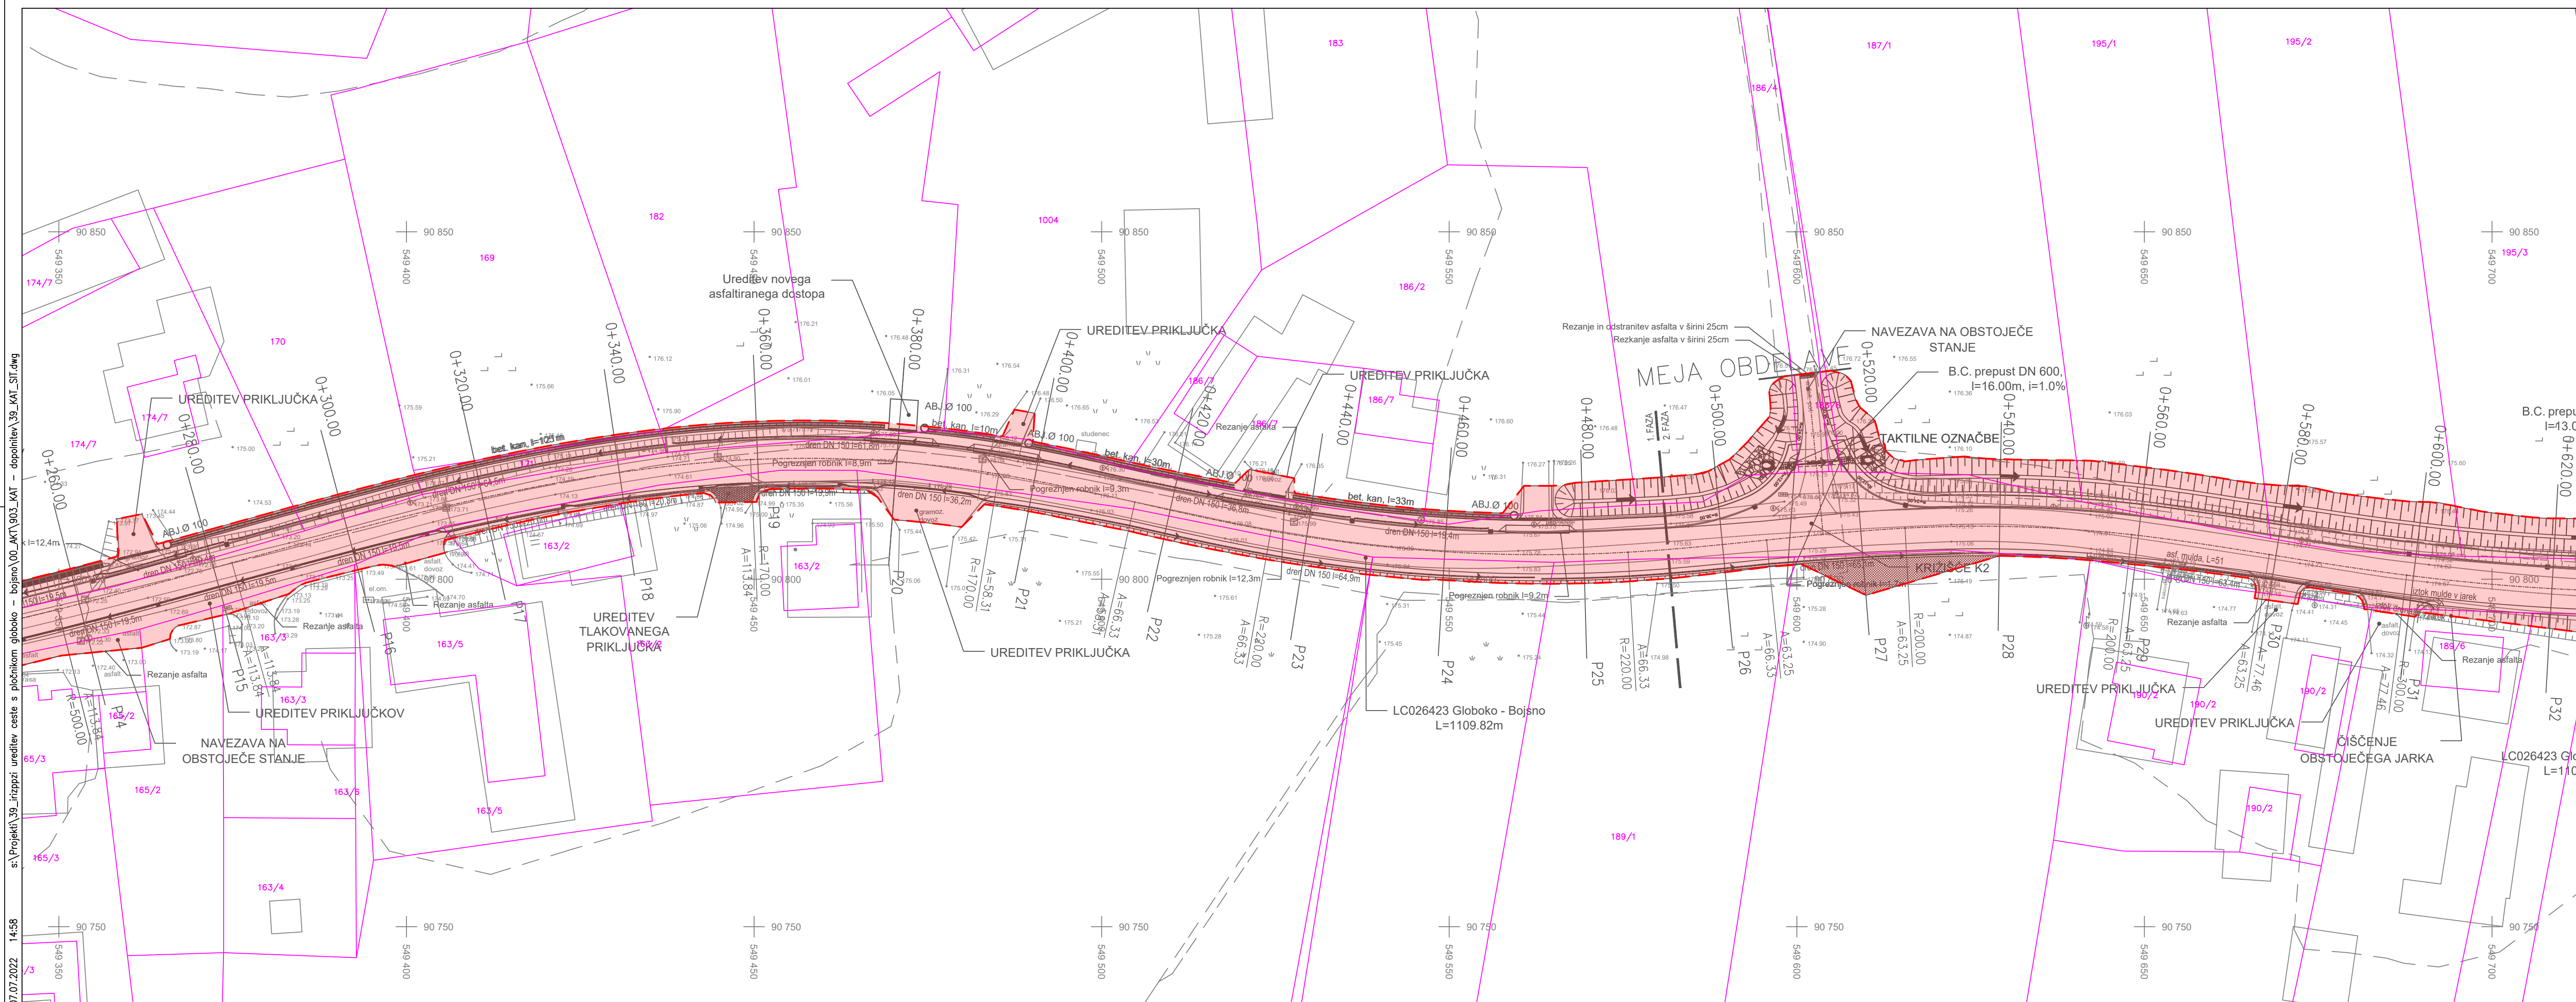

LEGENDA:

- MEJA GRADBENEGA POSEGA
- MEJA SLUŽNOSTI METEORNEGA KANALA

nov.dovoz	Vizirko in geometrijska sprememba potoka trase od km 0+000 do km 0+204.4	Julij 2022	
sprememba	opis spremembe	datum	podpis

Projektant:			 PROINFRA INŽENIRSKI BIRO			Naročnik:			Občina Brežice Cesta prvih borcev 18 8250 Brežice						
Projektant/Poselavalec:						Način gradnje: UREDITEV CESTE S PLOČNIKOM GLOBOKO - BOJSNO									
Vodja projekta:		PI Aljaž Vesenjak, dipl.inž.grad.		G-2606		Lokacijski / grafični prikazi:									
Vodja načrta:		PI Aljaž Vesenjak, dipl.inž.grad.		G-2606		KATASTRKA SITUACIJA									
Izdelal:		Davorin Ogriček inž.grad.													
		11 Drugi načrti in elaborati 11/2 Katastrski elaborat				Faza:		PZI		Merilo:		1:500			
		39-KAT		Datum:		nov. 2020, sprememba julij 2022		Št. projekta:		39		Št. lista:		list 2	
Št. odseka:		Arhivska št.:		Faza / objekt:		Štira risba:		Prostor za čisto kodo:							
				004.2101		G.105.2									

V/S=297/950 (0.28 m²)

s:\Projekti\39_ Jirgopol unesilov ceste s poldolom globoko - bojna\00_AKT_303_LKT - dopolniva\39_KAT_SIL_P400.dwg
07.07.2022 14:58




LEGENDA:

- Katastrski prikaz mej
- - - Predlog parcelacije

nov dovz	Višrsko in geometrijsko sprememba poteka trase od km 0+000 do km 0+204.4	Julij 2022	
spremenba	opis spremembe	datum	podpis
Projektant: PROINFRA INŽENIRSKI BIRO		Naročnik: Občina Brežice Cesta prvih borcev 18 8250 Brežice	
Projektant/Podizvajalec:		Naziv gradnje: UREDITEV CESTE S PLOČNIKOM GLOBOKO - BOJSNO	
Vodja projekta:	PI Aljaž Vesenjak, dipl.inž.grad.	G-2606	Lokacijski / grafični prikazi:
Vodja načrta:	PI Aljaž Vesenjak, dipl.inž.grad.	G-2606	NAČRT PARCELACIJE
Izdal:	Davorin Ogrizek inž.grad.		
11 Drugi načrti in elaborati 13/2 Katastrski elaborat		Faza:	PZI
39-KAT	Datum: nov. 2020, sprememba julij 2022	Št. projekta:	39
Št. oddelka:	Arhivska št.:	Št. lista:	list 6
St. odseka:		Faza / objekt:	Št. risbe:
		004.2101	G.105.6

V/S=297/950 (0.28 m³)

s:\Projekti\39_ Jirgopol unesilov ceste s poldolom globoko - bojna\00_AKT_303_LKT - dopolniva\39_KAT_SIL_P400.dwg
07.07.2022 14:58

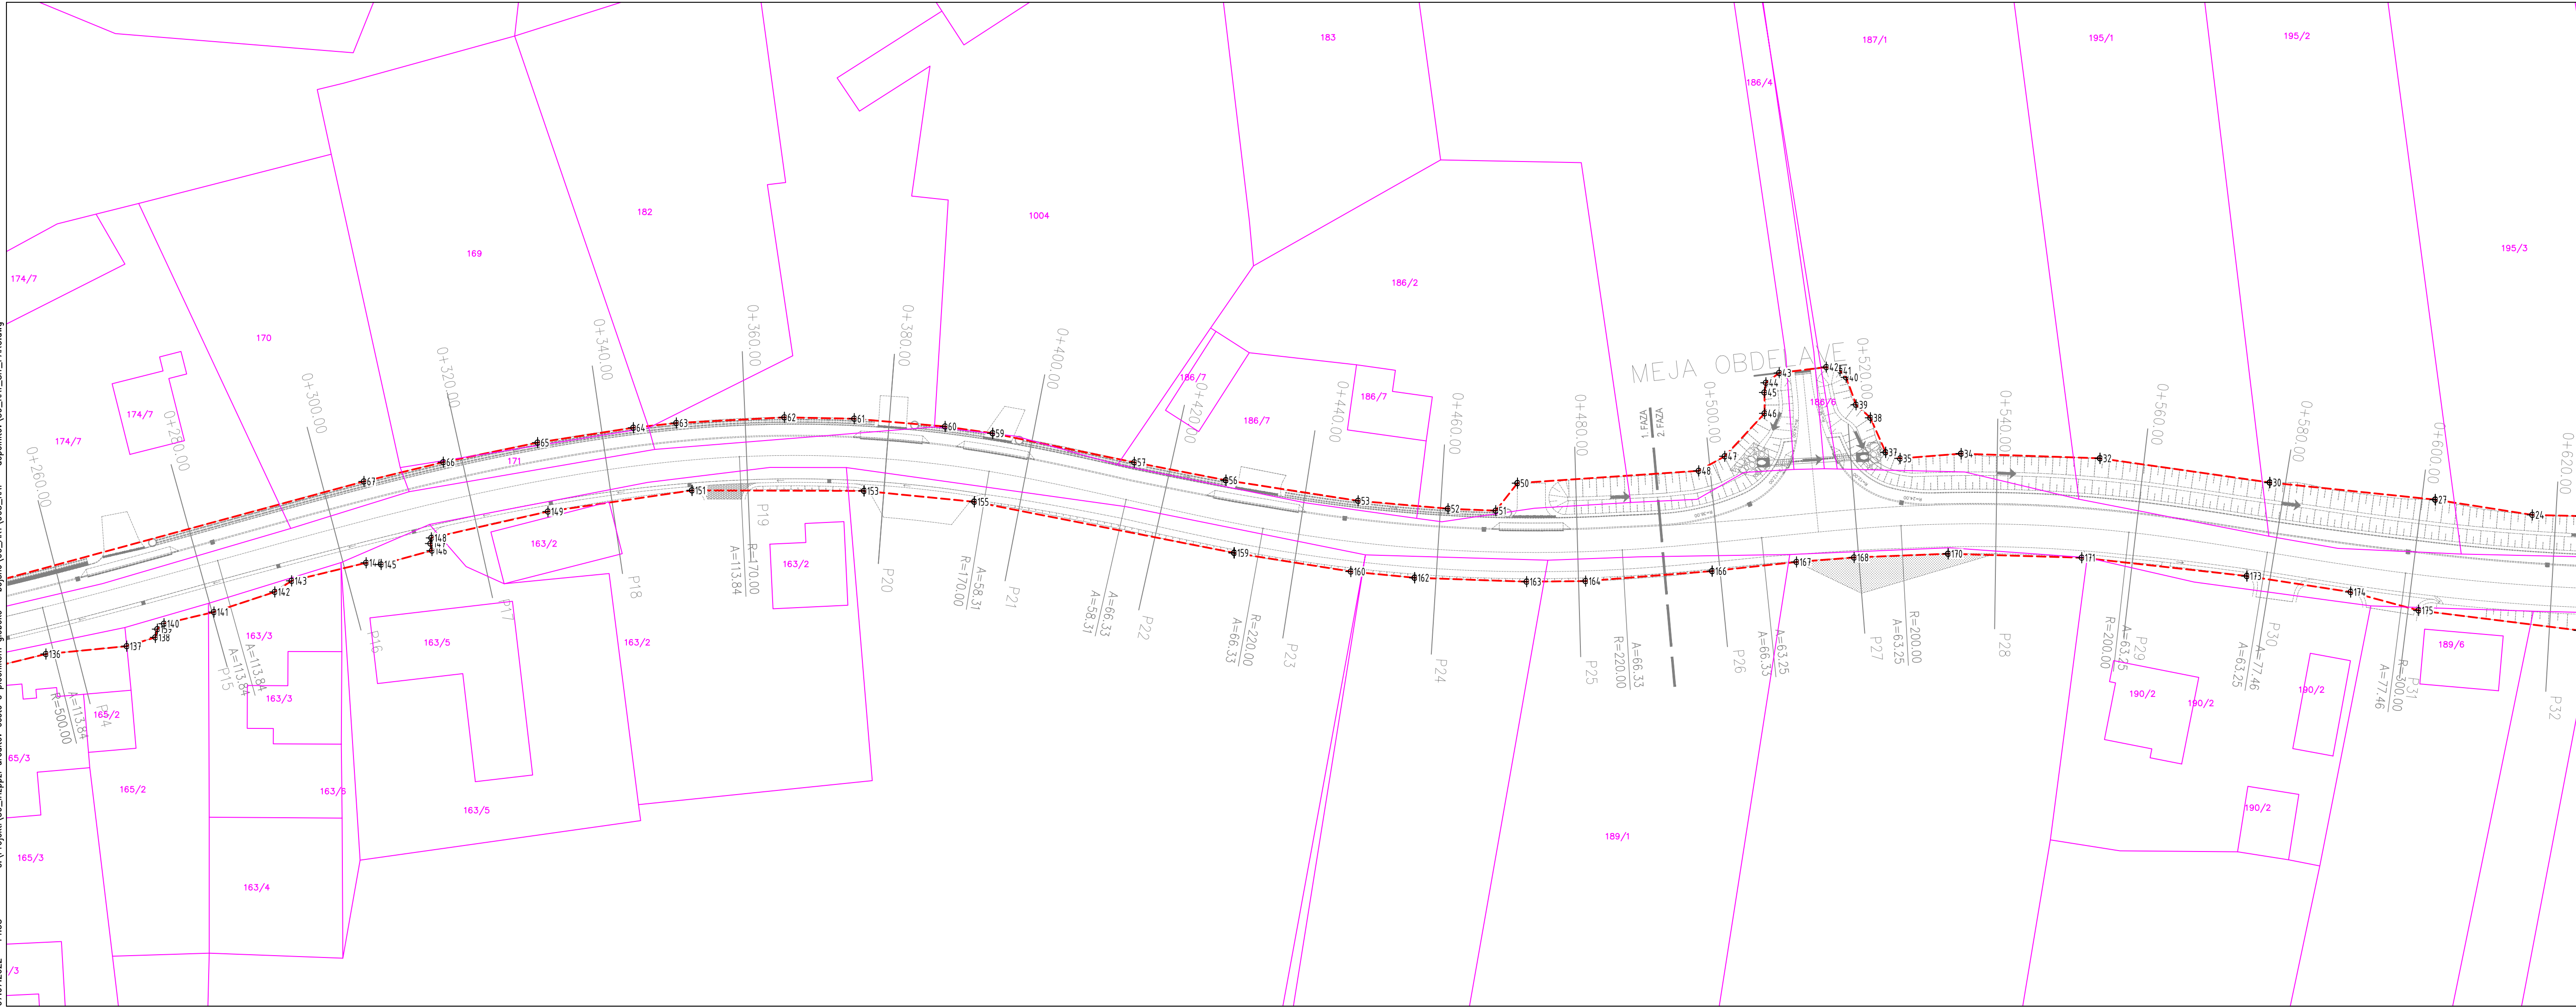

LEGENDA:

- Katastrski prikaz mej
- - - Predlog parcelacije

nov dovz	Višrsko in geometrijsko sprememba poteka trase od km 0+000 do km 0+204.4	Julij 2022	
spremenba	opis spremembe	datum	podpis
Projektant: PROINFRA INŽENIRSKI BIRO		Naročnik: Občina Brežice Cesta prvih borcev 18 8250 Brežice	
Projektant/Podizvajalec:		Naziv gradnje: UREDITEV CESTE S PLOČNIKOM GLOBOKO - BOJSNO	
Vodja projekta:	PI Aljaž Vesenjak, dipl.inž.grad.	G-2606	Lokacijski / grafični prikazi:
Vodja načrta:	PI Aljaž Vesenjak, dipl.inž.grad.	G-2606	NAČRT PARCELACIJE
Izdal:	Davorin Ogrizek inž.grad.		
11 Drugi načrti in elaborati 13/2 Katastrski elaborat		Faza:	PZI
39-KAT	Datum: nov. 2020, sprememba julij 2022	Št. projekta:	39
Št. oddelka:	Arhivska št.:	Št. lista:	list 7
St. odseka:		Faza / objekt:	Št. risbe:
		004.2101	G.105.7

V/S=297/950 (0.28 m³)

TABELA PRIZADETIH PARCEL
presek:

ZAP. ŠT.	ŠIFKO	KO	PARCELA	POVRŠINA PARCELE	KULTURA	LASTNIK	NASLOV	ZKV	ODVZEM CESTA	OSTANEK PARCELE
3	1276	GLOBOKO	143/3	1.877	Travnik	BREGAR IVAN	GLOBOKO 67 , 8254 GLOBOKO	idpos	113	1.764
4	1276	GLOBOKO	143/1	1.193	Dvorišče	BREGAR IVAN	GLOBOKO 67 , 8254 GLOBOKO	idpos	58	1.135
5	1276	GLOBOKO	141/1	1.232	Travnik	BREGAR IVAN	GLOBOKO 67 , 8254 GLOBOKO	idpos	29	1.203
7	1276	GLOBOKO	144/4	95	zps* pred l.2006	KRŽAN JANKO	GLOBOKO 66 , 8254 GLOBOKO	idpos	54	41
32	1276	GLOBOKO	839	18.293	Cesta	REPUBLIKA SLOVENIJA	GREGORČIČEVA ULICA 20 , 1000 LJUBLJANA	idpos	41	18.252
34	1276	GLOBOKO	145/1	325	Zemljišče	OBČINA BREŽICE	CESTA PRVIH BORCEV 18 , 8250 BREŽICE	idpos	252	73
35	1276	GLOBOKO	144/2	86	Zemljišče	OBČINA BREŽICE	CESTA PRVIH BORCEV 18 , 8250 BREŽICE	idpos	86	0
36	1276	GLOBOKO	144/1	93	Zemljišče	OBČINA BREŽICE	CESTA PRVIH BORCEV 18 , 8250 BREŽICE	idpos	90	3
60	1276	GLOBOKO	795/1	15.792	Pot	JAVNO DOBRO	BREŽICE	idpos	8.598	7.194
62	1276	GLOBOKO	791/1	0	Brez	JAVNO DOBRO	BREŽICE	idpos	208	
63	1276	GLOBOKO	145/2	6.827	Zemljišče	KRŽAN JANKO	GLOBOKO 66 , 8254 GLOBOKO	idpos	30	6.797
64	1276	GLOBOKO	144/3	1.224	Zemljišče	KRŽAN JANKO	GLOBOKO 66 , 8254 GLOBOKO	idpos	169	1.055
66	1276	GLOBOKO	153/3	3.287	Zemljišče	ŠETINC MARJAN ŠETINC IRENA GRMOVŠEK ŠTEFAINJA GRMOVŠEK IVAN	GLOBOKO 65, 8254 GLOBOKO, 1/4 GLOBOKO 65, 8254 GLOBOKO, 1/4 GLOBOKO 65, 8254 GLOBOKO, 1/4 GLOBOKO 65, 8254 GLOBOKO, 1/4	idpos	273	3.013
67	1276	GLOBOKO	174/10	1.186	Zemljišče	LIPAR IVANO	GLOBOKO 64A, 8254 GLOBOKO	idpos	147	1.039

TABELA LOMNIH TOČK

Točka	Y koordinata	X koordinata	Točka	Y koordinata	X koordinata
1	549805.8098m	90807.9248m	153	549467.3218m	90812.3287m
2	549797.6114m	90809.1864m	154	549483.0925m	90810.7723m
3	549794.2775m	90809.3606m	155	549483.0925m	90810.7723m
4	549792.0988m	90810.3557m	156	549520.2327m	90803.4726m
5	549788.4939m	90813.6890m	157	549520.2327m	90803.4726m
6	549785.7253m	90820.1208m	158	549520.2327m	90803.4726m
7	549782.9874m	90823.3168m	159	549520.2327m	90803.4726m
8	549781.6206m	90825.7197m	160	549536.9101m	90800.8048m
9	549780.1428m	90824.9983m	161	549546.0408m	90799.9172m
10	549781.1418m	90821.1946m	162	549546.0408m	90799.9172m
11	549776.9286m	90820.4750m	163	549562.0497m	90799.3570m
12	549777.7693m	90814.7454m	164	549570.4860m	90799.4407m
13	549777.1520m	90809.7190m	165	549588.5720m	90800.8707m
14	549774.2893m	90809.1272m	166	549588.5720m	90800.8707m
15	549773.1896m	90808.0147m	167	549600.6355m	90802.1677m
16	549769.5777m	90806.6821m	168	549608.8703m	90802.8143m
17	549765.7261m	90806.0519m	169	549622.3073m	90803.3475m
18	549759.7131m	90805.6725m	170	549622.3073m	90803.3475m
19	549737.8113m	90804.1703m	171	549641.4109m	90802.7858m
20	549737.8113m	90804.1703m	172	549665.0223m	90800.1650m
21	549728.1256m	90808.0694m	173	549665.0223m	90800.1650m
22	549728.1256m	90808.0694m	174	549679.8642m	90797.8736m
23	549712.7750m	90808.7278m	175	549689.5748m	90795.2499m
24	549705.8304m	90808.9011m	176	549712.5100m	90792.3900m
25	549691.9623m	90811.0807m	177	549716.3702m	90790.5933m
26	549691.9623m	90811.0807m	178	549726.6279m	90789.6516m
27	549691.9623m	90811.0807m	179	549736.5589m	90789.5220m
28	549668.3021m	90813.5296m	180	549737.5930m	90791.3767m
29	549668.3021m	90813.5296m	181	549751.6490m	90791.5978m
30	549668.3021m	90813.5296m	182	549766.4339m	90792.2080m
31	549644.0248m	90816.9908m	183	549780.6059m	90791.8786m
32	549644.0248m	90816.9908m	184	549795.3219m	90790.4744m
33	549624.1678m	90817.6553m	185	549807.1234m	90788.4535m
34	549624.1678m	90817.6553m	186	549806.7568m	90785.0668m
35	549615.4377m	90816.9706m	187	549809.0799m	90784.3012m
36	549613.3782m	90817.8464m	188	549810.8131m	90787.9972m
37	549613.3782m	90817.8464m	189	549811.9868m	90792.2323m
38	549611.1986m	90822.7766m	190	549827.7378m	90788.0247m
39	549609.1475m	90824.6415m	191	549843.7266m	90782.7389m
40	549607.7380m	90828.5581m	192	549843.7266m	90782.7389m
41	549606.8601m	90829.5104m	193	549877.3218m	90770.9003m
42	549604.8875m	90830.0218m	194	549877.3218m	90770.9003m
43	549598.1636m	90829.1937m	195	549902.0092m	90764.0479m
44	549596.2596m	90827.7882m	196	549902.0092m	90764.0479m
45	549596.0573m	90826.3989m	197	549913.8285m	90761.4368m
46	549596.0750m	90823.4155m	198	549940.1108m	90757.1216m
47	549590.3768m	90817.2803m	199	549940.1108m	90757.1216m
48	549586.6546m	90815.2035m	200	549956.1091m	90755.4737m
49	549560.7339m	90813.4382m	201	549956.1091m	90755.4737m
50	549560.7339m	90813.4382m	202	549962.8156m	90751.3565m
51	549557.6410m	90809.5025m	203	549964.4065m	90749.9723m
52	549550.8087m	90809.7869m	204	549967.7562m	90749.9924m
53	549537.9666m	90810.9159m	205	549969.1280m	90746.8059m
54	549519.0614m	90813.8535m	206	549972.0037m	90747.4885m
55	549519.0614m	90813.8535m	207	549970.7322m	90754.3069m
56	549519.0614m	90813.8535m	208	550013.1358m	90752.5956m
57	549505.9533m	90816.4143m	209	550013.1358m	90752.5956m
58	549485.7075m	90820.5633m	210	550016.4879m	90750.2756m
59	549485.7075m	90820.5633m	211	550018.5915m	90747.5036m
60	549478.9039m	90821.5365m	212	550019.7017m	90744.7080m
61	549465.9200m	90822.6474m	213	550020.0865m	90741.4845m

Točka	Y koordinata	X koordinata	Točka	Y koordinata	X koordinata
62	549455.9273m	90822.8445m	214	550028.5450m	90739.5523m
63	549440.4826m	90822.0354m	215	550044.0848m	90748.9989m
64	549434.3380m	90821.3600m	216	550044.0848m	90748.9989m
65	549420.6507m	90819.2338m	217	550049.4329m	90748.5052m
66	549407.1623m	90816.4374m	218	550051.7656m	90747.3877m
67	549395.8176m	90813.6784m	219	550070.2160m	90745.5331m
68	549343.0899m	90799.3923m	220	550081.7445m	90745.3982m
69	549343.0899m	90799.3923m	221	550089.9070m	90742.9079m
70	549343.0899m	90799.3923m	222	550090.9399m	90740.7318m
71	549316.0058m	90793.7429m	223	550092.4712m	90740.1690m
72	549300.8771m	90791.2692m	224	550106.0124m	90740.1745m
73	549300.8771m	90791.2692m	225	550119.5418m	90738.4665m
74	549287.3955m	90789.4650m	226	550125.3669m	90737.9916m
75	549273.5030m	90788.3232m	227	550130.0586m	90738.3185m
76	549267.8769m	90786.1079m	228	550133.0089m	90737.7407m
77	549246.1402m	90783.0483m	229	550137.4425m	90738.3903m
78	549228.3775m	90780.5415m	230	550139.7425m	90739.8789m
79	549222.8366m	90779.7629m	231	550157.0819m	90746.3233m
80	549212.9731m	90778.3669m	232	550157.0819m	90746.3233m
81	549203.7988m	90776.8129m	233	550164.7319m	90748.8258m
82	549194.8886m	90775.3035m	234	550165.9591m	90750.1882m
83	549190.4601m	90775.0705m	235	550166.2866m	90751.7400m
84	549186.7729m	90775.9360m	236	550172.8115m	90747.4065m
85	549184.6029m	90777.3136m	237	550172.8115m	90747.4065m
86	549182.3930m	90779.7769m	238	550174.5278m	90747.8510m
87	549181.4910m	90780.3159m	239	550179.0491m	90742.5258m
88	549181.1610m	90780.8554m	240	550179.0491m	90742.5258m
89	549180.6620m	90782.1660m	241	550182.7126m	90737.4918m
90	549180.0388m	90784.0293m	242	550186.7818m	90740.4783m
91	549179.5092m	90785.8761m	243	550185.1787m	90742.9704m
92	549178.5161m	90789.7628m	244	550183.7675m	90746.0134m
93	549178.0653m	90793.6985m	245	550183.1546m	90748.4437m
94	549174.1424m	90793.6710m	246	550185.0921m	90748.9741m
95	549174.1796m	90788.3602m	247	550185.3857m	90750.7770m
96	549171.6385m	90788.3725m	248	550186.7889m	90751.1951m
97	549171.4746m	90776.2188m	249	550187.6615m	90751.9154m
98	549171.7723m	90772.7635m	250	550189.4942m	90754.2008m
99	549170.8970m	90769.4059m	251	550193.3599m	90756.9996m
100	549166.5709m	90762.7147m	252	550199.3446m	90759.8192m
101	549151.5774m	90746.6549m	253	550202.0630m	90761.7306m
102	549149.6000m	90748.2000m	254	550205.6911m	90763.2529m
103	549146.3196m	90744.5593m	255	550206.7955m	90765.6844m
104	549145.7756m	90740.5608m	256	550207.9350m	90766.4636m
105	549140.3483m	90733.4118m	257	550206.7500m	90768.6540m
106	549132.6406m	90725.5170m	258	550203.6693m	90776.3837m
107	549127.1099m	90720.7924m	259	550200.0771m	90776.2548m
108	549124.1253m	90719.5468m	260	550196.9764m	90777.2638m
109	549124.7746m	90717.1133m	261	550193.8590m	90778.0573m
110	549128.1215m	90718.3145m	262	550191.5904m	90777.9451m
111	549132.5758m	90713.9466m	263	550188.7380m	90777.3830m
112	549131.6107m	90711.9405m	264	550187.0268m	90777.6575m
113	549130.8126m	90709.0403m	265	550184.8735m	90779.4372m
114	549133.5313m	90708.8180m	266	550182.6137m	90780.2821m
115	549135.3591m	90713.2896m	267	550180.1624m	90782.4354m
116	549138.4033m	90716.6809m	268	550178.7275m	90785.5179m
117	549153.9314m	90728.0732m	269	550176.8358m	90786.6349m
118	549158.3324m	90731.6842m	270	550175.4252m	90786.7500m
119	549163.6720m	90738.0041m	271	550167.4417m	90784.2242m
120	549162.5295m	90739.1877m	272	550166.9421m	90781.1273m
121	549167.6936m	90747.3379m	273	550165.9579m	90777.2821m
122	549174.6153m	90754.2584m	274	550164.3350m	90772.8173m
123	549188.3177m	90762.1108m	275	550162.3760m	90770.3750m
124	549203.3242m	90766.9845m	276	550158.3344m	90768.1955m
125	549214.3218m	90769.5136m	277	550154.0822m	90766.5690m

Točka	Y koordinata	X koordinata	Točka	Y koordinata	X koordinata
126	549237.1265m	90772.5277m	278	550142.9563m	90764.5866m
127	549262.0626m	90775.9115m	279	550141.8157m	90763.7206m
128	549275.0657m	90776.7847m	280	550133.3258m	90763.1100m
129	549280.0002m	90777.6001m	281	550120.6600m	90762.0458m
130	549295.4866m	90779.6946m	282	550094.3323m	90761.5632m
131	549303.7089m	90781.5133m	283	550085.7670m	90762.7815m
132	549313.2298m	90783.0653m	284	550074.0603m	90766.3483m
133	549313.2298m	90783.0653m	285	550070.8178m	90767.6618m
134	549338.4287m	90788.5761m	286	550063.4670m	90767.8886m
135	549340.1265m	90786.5005m	287	550061.1996m	90767.0006m
136	549350.3513m	90789.0135m	288	550052.4463m	90765.6314m
137	549361.9095m	90790.1345m	289	550048.3002m	90764.6024m
138	549366.0000m	90791.3943m	290	550043.6778m	90764.3456m
139	549366.2861m	90792.5712m	291	550030.5077m	90764.6106m
140	549367.2360m	90793.3450m	292	549997.4860m	90766.1115m
141	549374.3770m	90795.0190m	293	549989.4376m	90766.0952m
142	549383.0810m	90797.8910m	294	549962.7849m	90768.4170m
143	549385.4770m	90799.4730m	295	549952.2901m	90769.9938m
144	549396.1330m	90802.0540m	296	549946.5615m	90771.0588m
145	549398.2738m	90801.8157m	297	549925.1275m	90774.3994m
146	549405.5416m	90803.8051m	298	549897.6269m	90780.1152m
147	549405.3336m	90804.8118m	299	549875.2225m	90786.4601m
148	549405.4565m	90805.6122m	300	549847.7861m	90796.2415m
149	549422.1339m	90809.3791m	301	549827.6663m	90802.8417m
150	549442.7202m	90812.4047m	302	549815.7416m	90805.6153m
151	549442.7202m	90812.4047m	303	549805.7606m	90807.9362m
152	549467.3218m	90812.3287m			