
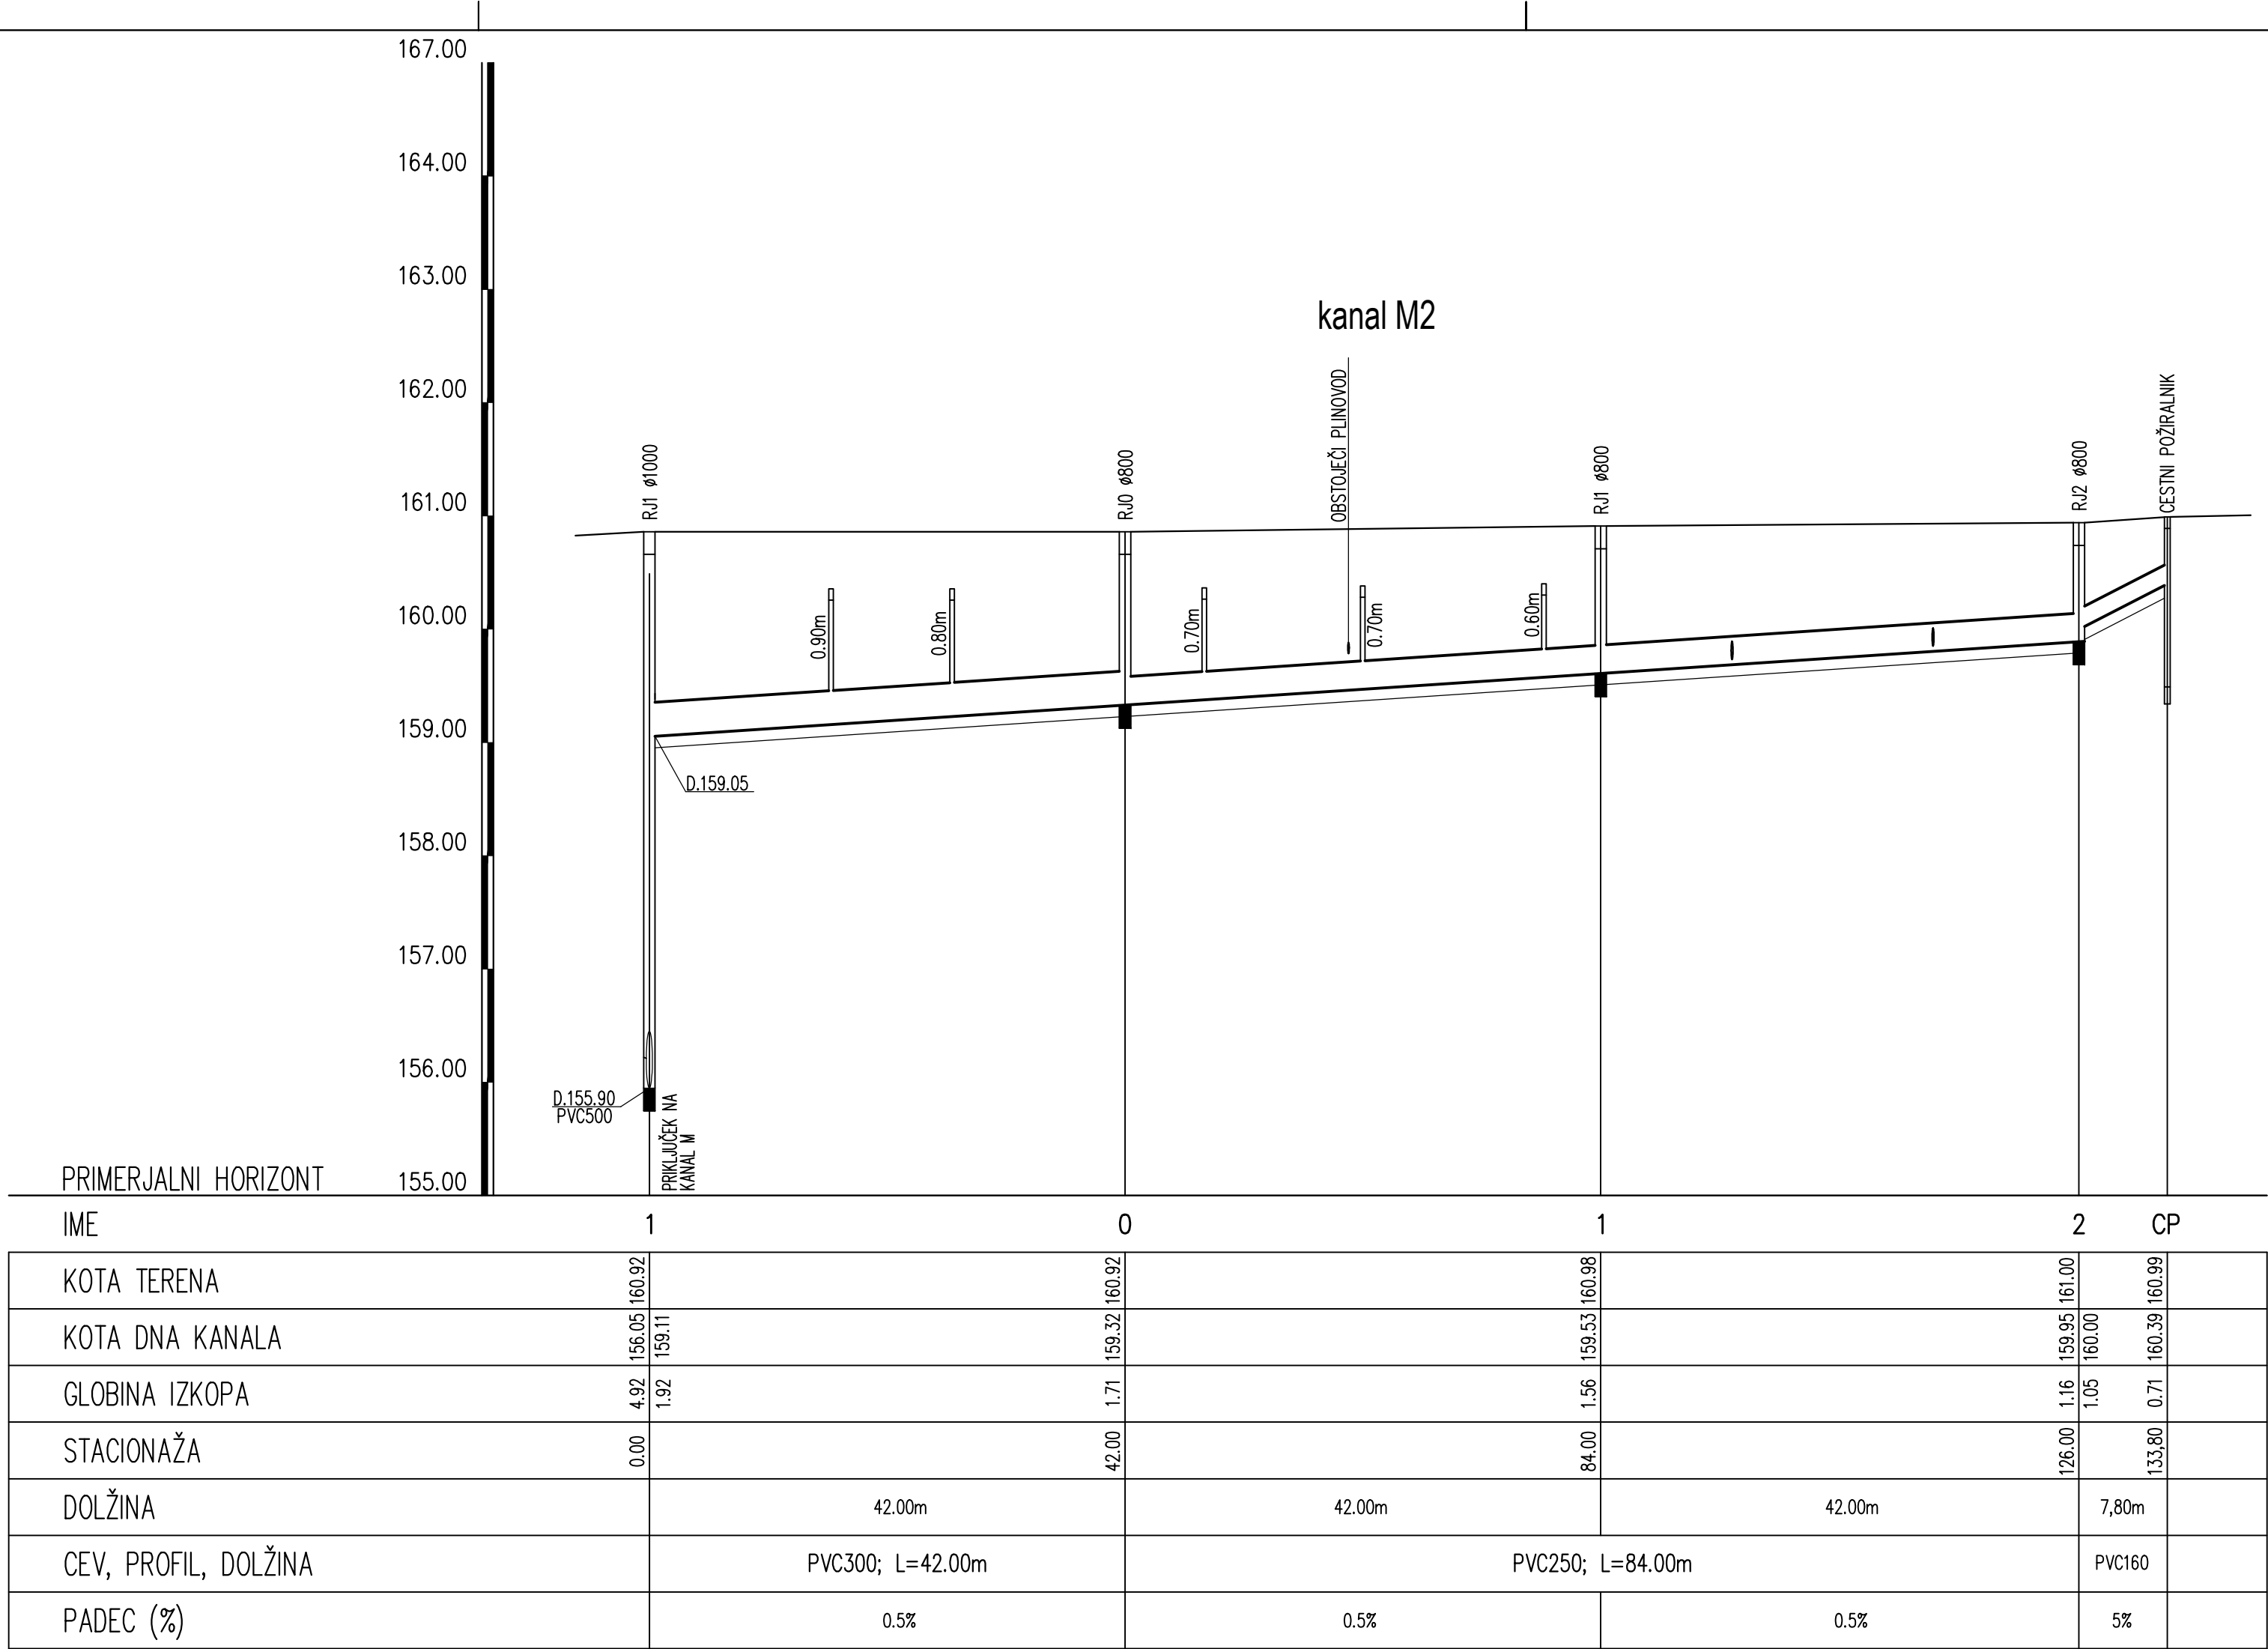


VZDOLŽNI PROFIL KANALA M2
M 1:500/50




VO PROJEKT
Vojko Oman s.p.,
Dobeno 99, 1234 Mengeš
+386(0)41 708-336
vojko@voprojekt.si

Investitor:	Občina Brežice, Cesta prvih borcev 18, 8250 Brežice			
Objekt:	UREDITEV CESTE BRATOV MILAVCEV V BREŽICAH TER TRGA IZGNANCEV MED DOMOM KULTURE IN GIMNAZIJO BREŽICE			
Vrsta projektne dokumentacije:	PZI	Številka projekta:	Številka nacрта:	414/2020
Vodja projekta:	Vojko Oman, kom. inž.			IZS G-9084
Projektant:	Vojko Oman, kom. inž.			IZS G-9084
Sodelavci:				Številka lista:
Merilo: 1:500/50	Datum izdelave:	april 2021		7.7.



VZDOLŽNI PROFIL KANALA M2
M 1:500/50



VO PROJEKT
Vojko Oman s.p.,
Dobeno 99, 1234 Mengeš
+386(0)41 708-336
vojko@voprojekt.si

Investitor:	Občina Brežice, Cesta prvih borcev 18, 8250 Brežice			
Objekt:	UREDITEV CESTE BRATOV MILAVCEV V BREŽICAH TER TRGA IZGNANCEV MED DOMOM KULTURE IN GIMNAZIJO BREŽICE			
Vrsta projektne dokumentacije:	PZI	Številka projekta:	Številka nacрта:	414/2020
Vodja projekta:	Vojko Oman, kom. inž.			IZS G-9084
Projektant:	Vojko Oman, kom. inž.			IZS G-9084
Sodelavci:				Številka lista:
Merilo: 1:500/50	Datum izdelave:	april 2021		7.7.