


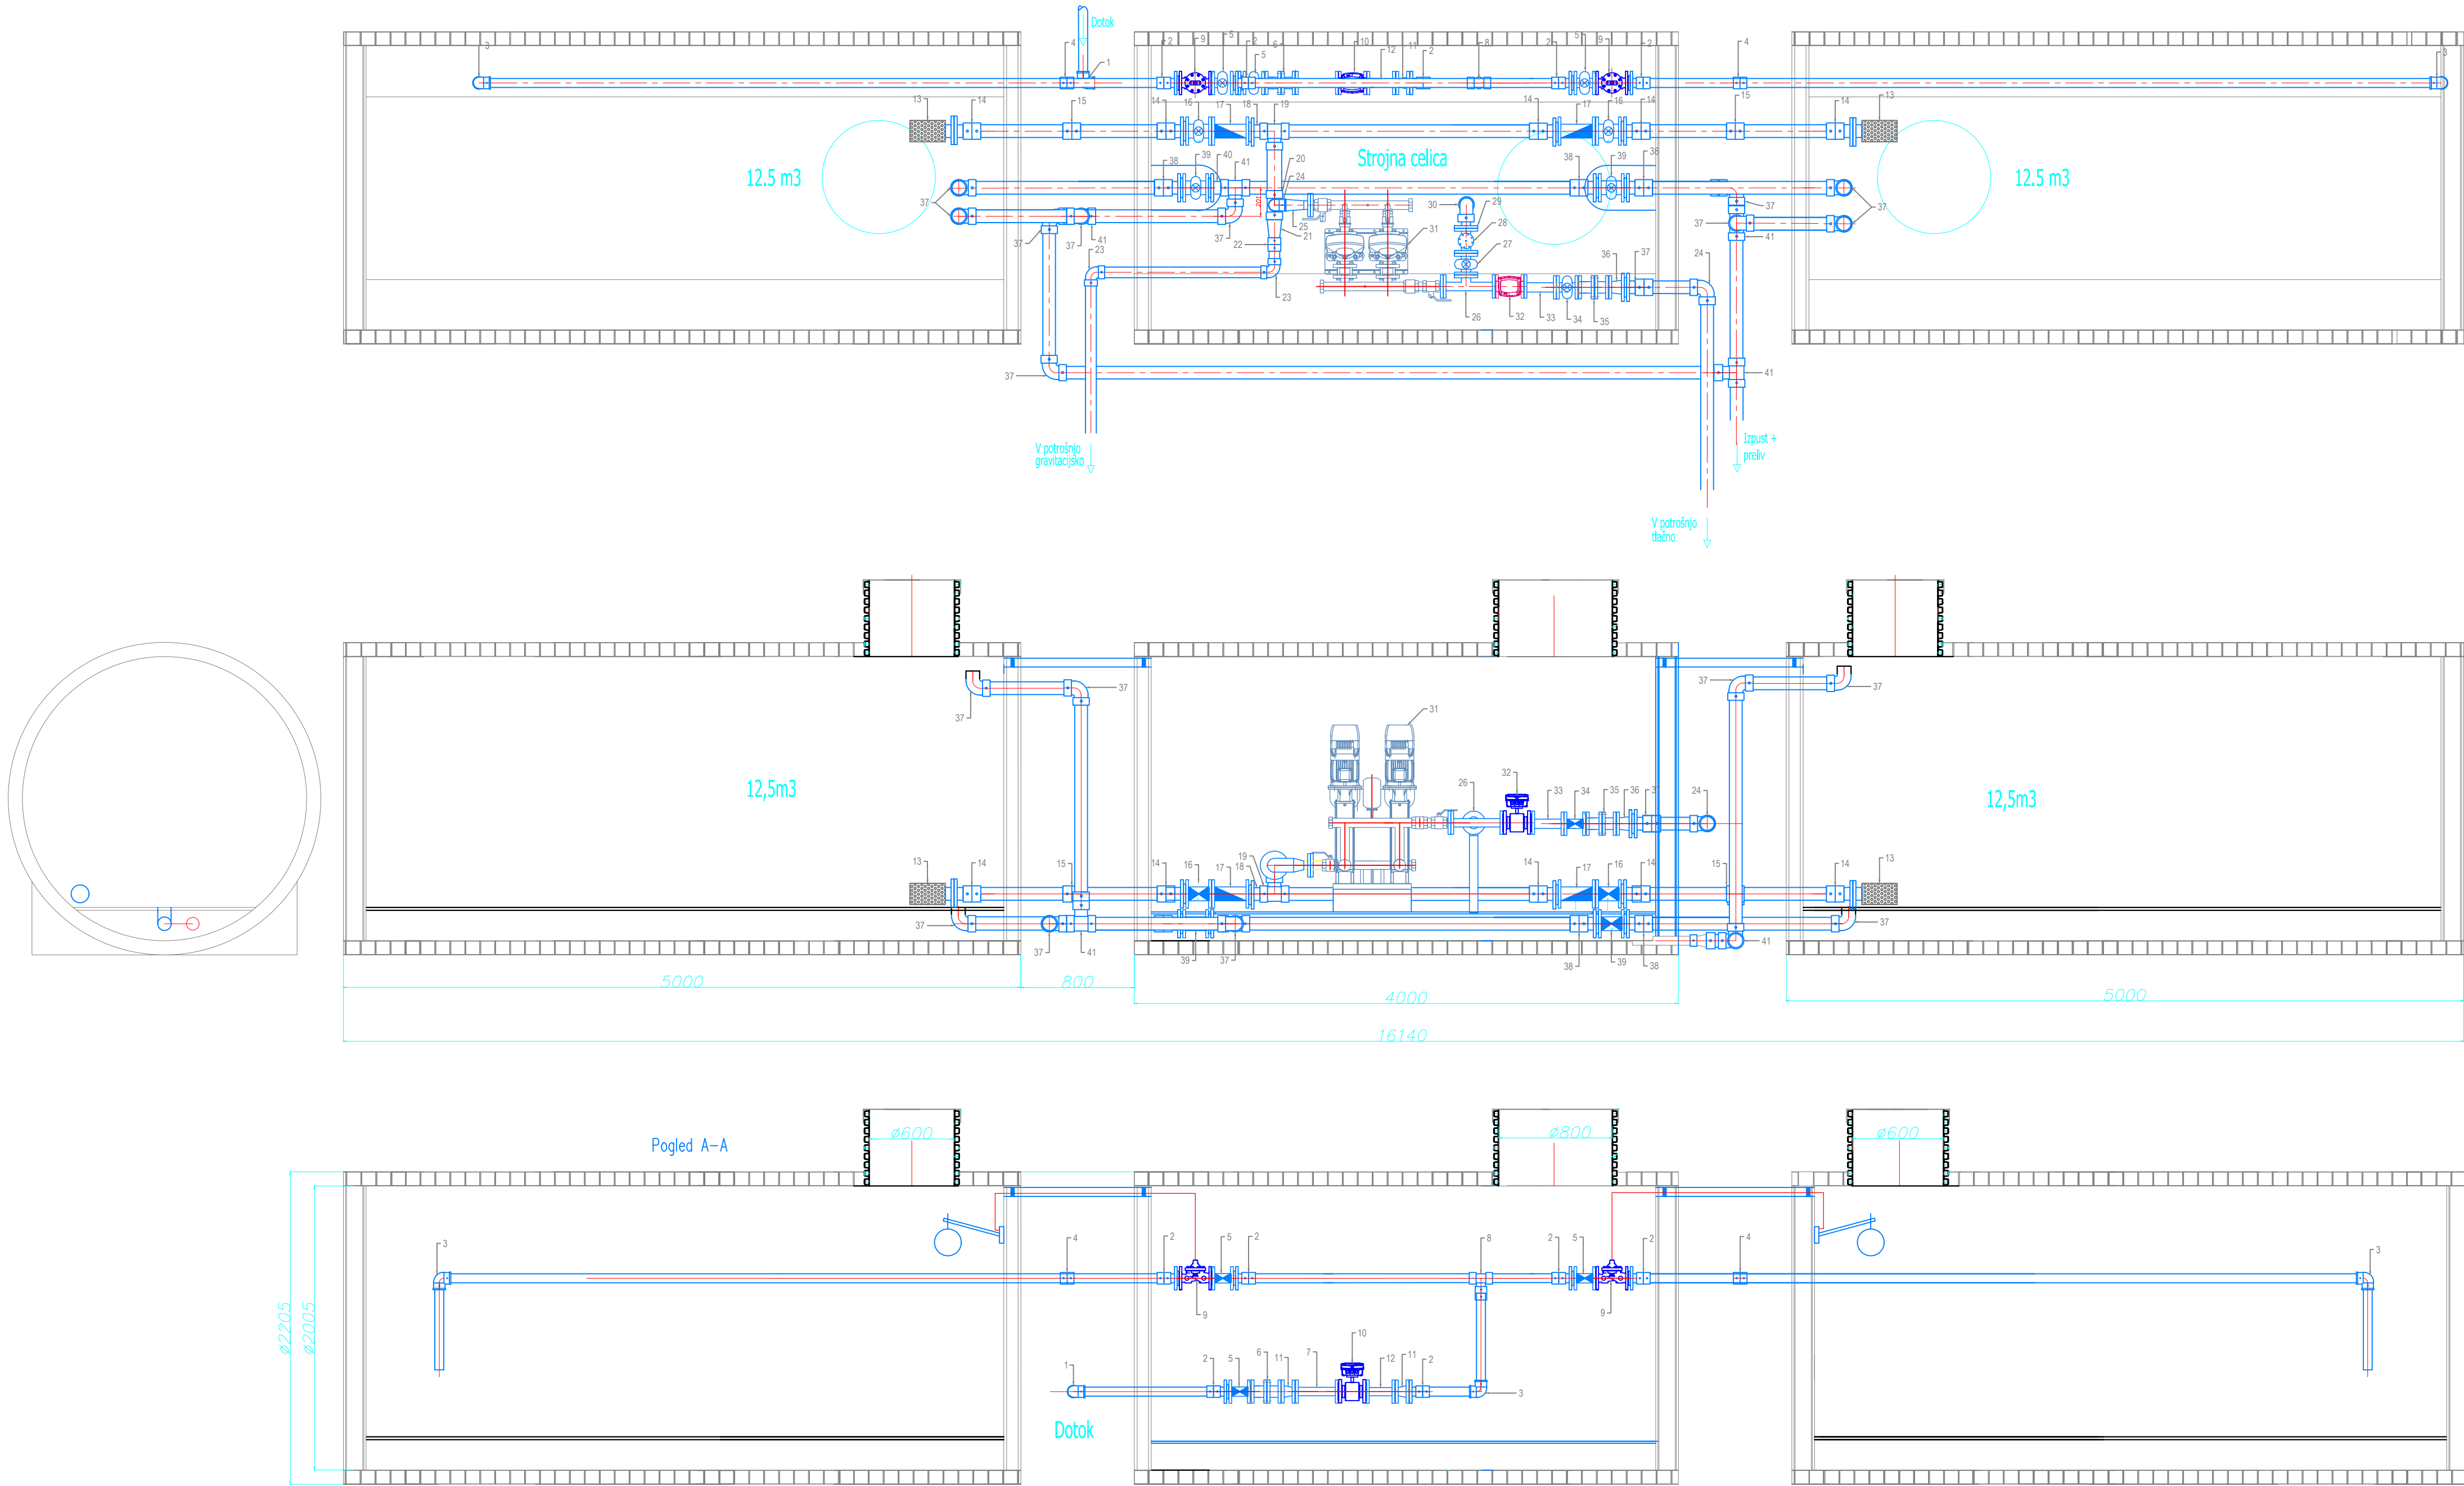

SPECIFIKACIJA OPREME IN MATERIALA - KOM 1		
DIMENZJE FAZONSKIH KOMADOV SO SKLADNE Z TIPSOM		
FAZONSKI ZA NAZIVNI TLAK PN10		
DOTOK	poz.	opis
	1	- EF koleno PE100 90°, d75
	2	6
	3	3
	4	2
	5	3
	6	1
	7	1
	8	1
	9	2
	10	1
	11	2
ODVOD	12	1
	13	2
	14	4
	15	2
	16	2
	17	2
	18	1
	19	1
	20	1
	21	1
	22	1
IZPUST/PRELIV	23	2
	24	2
	25	1
	26	1
	27	1
	28	1
	29	1
	30	1
	31	1
	32	1
	33	1
	34	1
	35	1
	36	1
	37	9
	38	3
	39	2
	40	1
	41	4

spremenba	opis spremembe	datum	podpis

Vodilni projektant:				Naročnik:								
 PROINFRA INŽENIRSKI BIRO				 Občina Brežice Cesta prvih borcev 18 8250 Brežice								
Izdajalec načrta				Naziv gradnje:								
 PROINFRA INŽENIRSKI BIRO				Izvedba javnega vodovodnega omrežja Stankovo - Piroški vrh - Kraška vas								
Vodja projektiranja		PI Aljaž Vesenjak, dipl.inž.grad.		G-2606		Grafični prikazi:						
Pooblaščen inženir		PI Aljaž Vesenjak, dipl.inž.grad.		G-2606		Detajlna risba cevnih segmentov in dispozicije armatur						
Izdelal:												
Obdelal:												
2 NAČRT S PODROČJA GRADBENIŠTVA 2.1 Načrt vodohrana				Vrsta projektne dokumentacije:				DGD	Merilo:	1:30		
Št. načrta:		57-I-2.1		Datum:		september 2024		Št. projekta:		57-I	Št. lista:	4
Št. odseka:		Arhivska št.:		Faza / objekt:		Šifra risbe:		Prostor za črtno kodo:				
				009.2251		351						