


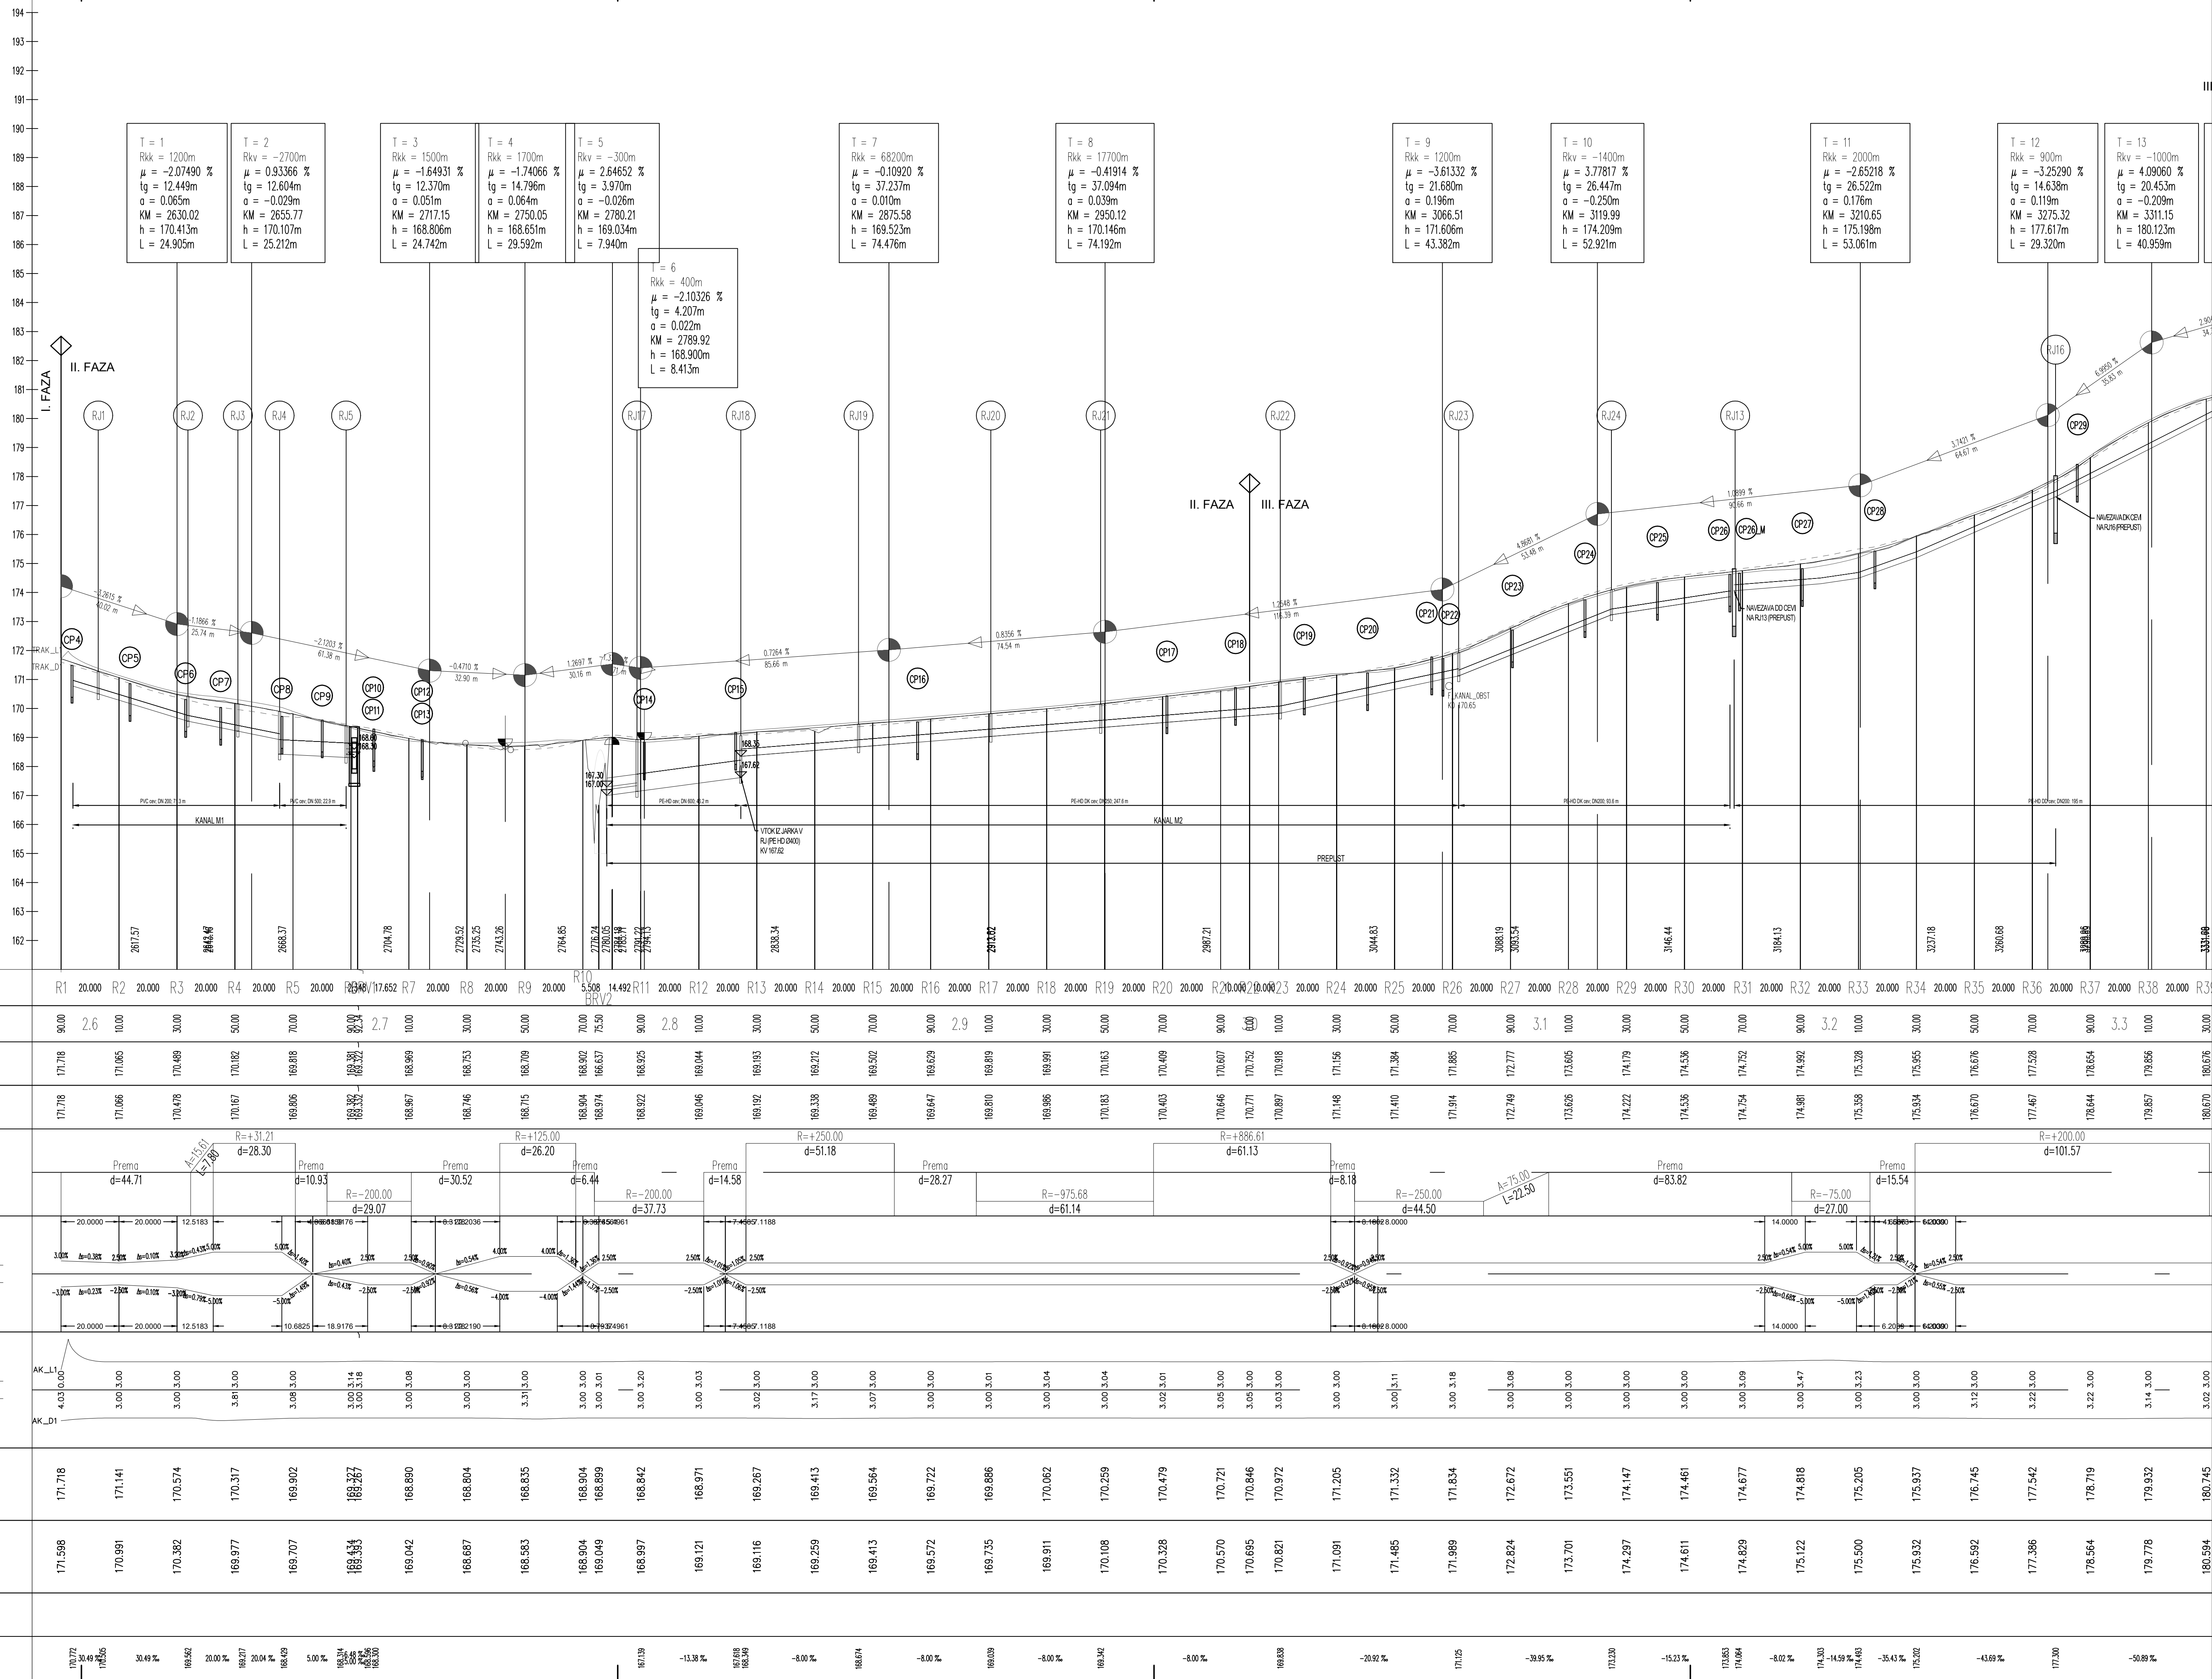

PROFIL-2: OS_R
MERILO 1:1000/100



Vzdolžni profil R3-676/2204 Sp
Pohanca-Kapele
LIST 1/2

		Investitor: Občina Brežice, Cesta prvih borcev 18, 8250 Brežice			
		Naslov projekta/pojata: Izgradnja pločnika in AP ob LC 026662 Glogov Brod-Dežno selo in ob cesti R3-676/2204 Sp.Pohanca-Kapele od km 2.590 do km 3.780			
DRIMOS d.o.o.		St. projekta: D145		Vrsta projekta: mag. Simona Maksimovič, u.d.i.g.	
		St. nobita: D145 G-2020		@ Skrivka IZS: IZS G-3002	
Vrsta nobite: Načrt š področja gradbeništva; Načrt izgradnje in rekonstrukcije pločnika		Poslovni interes: mag. Simona Maksimovič, u.d.i.g.			
Vrsta projekta: P2I-po razpisu		Merilo: 1:1000/100		@ Skrivka IZS: IZS G-3002	
Vrednotno ribe: Vzdolžni profil R3-676/2204 Sp. Pohanca-Kapele		Datum: December Julij 2021		Skupina: Suzana Pandžak Novak Damjan Gerjavič, u.d.i.vki.	
St. odzaka: 2204 024662	Arhivsko št.: 0013	Faza/pojata: 004.2105	Šira pri: G.142.1	Prostor za brzo kodo: 	
				St. priloge: G.142.1	