


PROFIL-2: OS_R
MERILO 1:1000/100

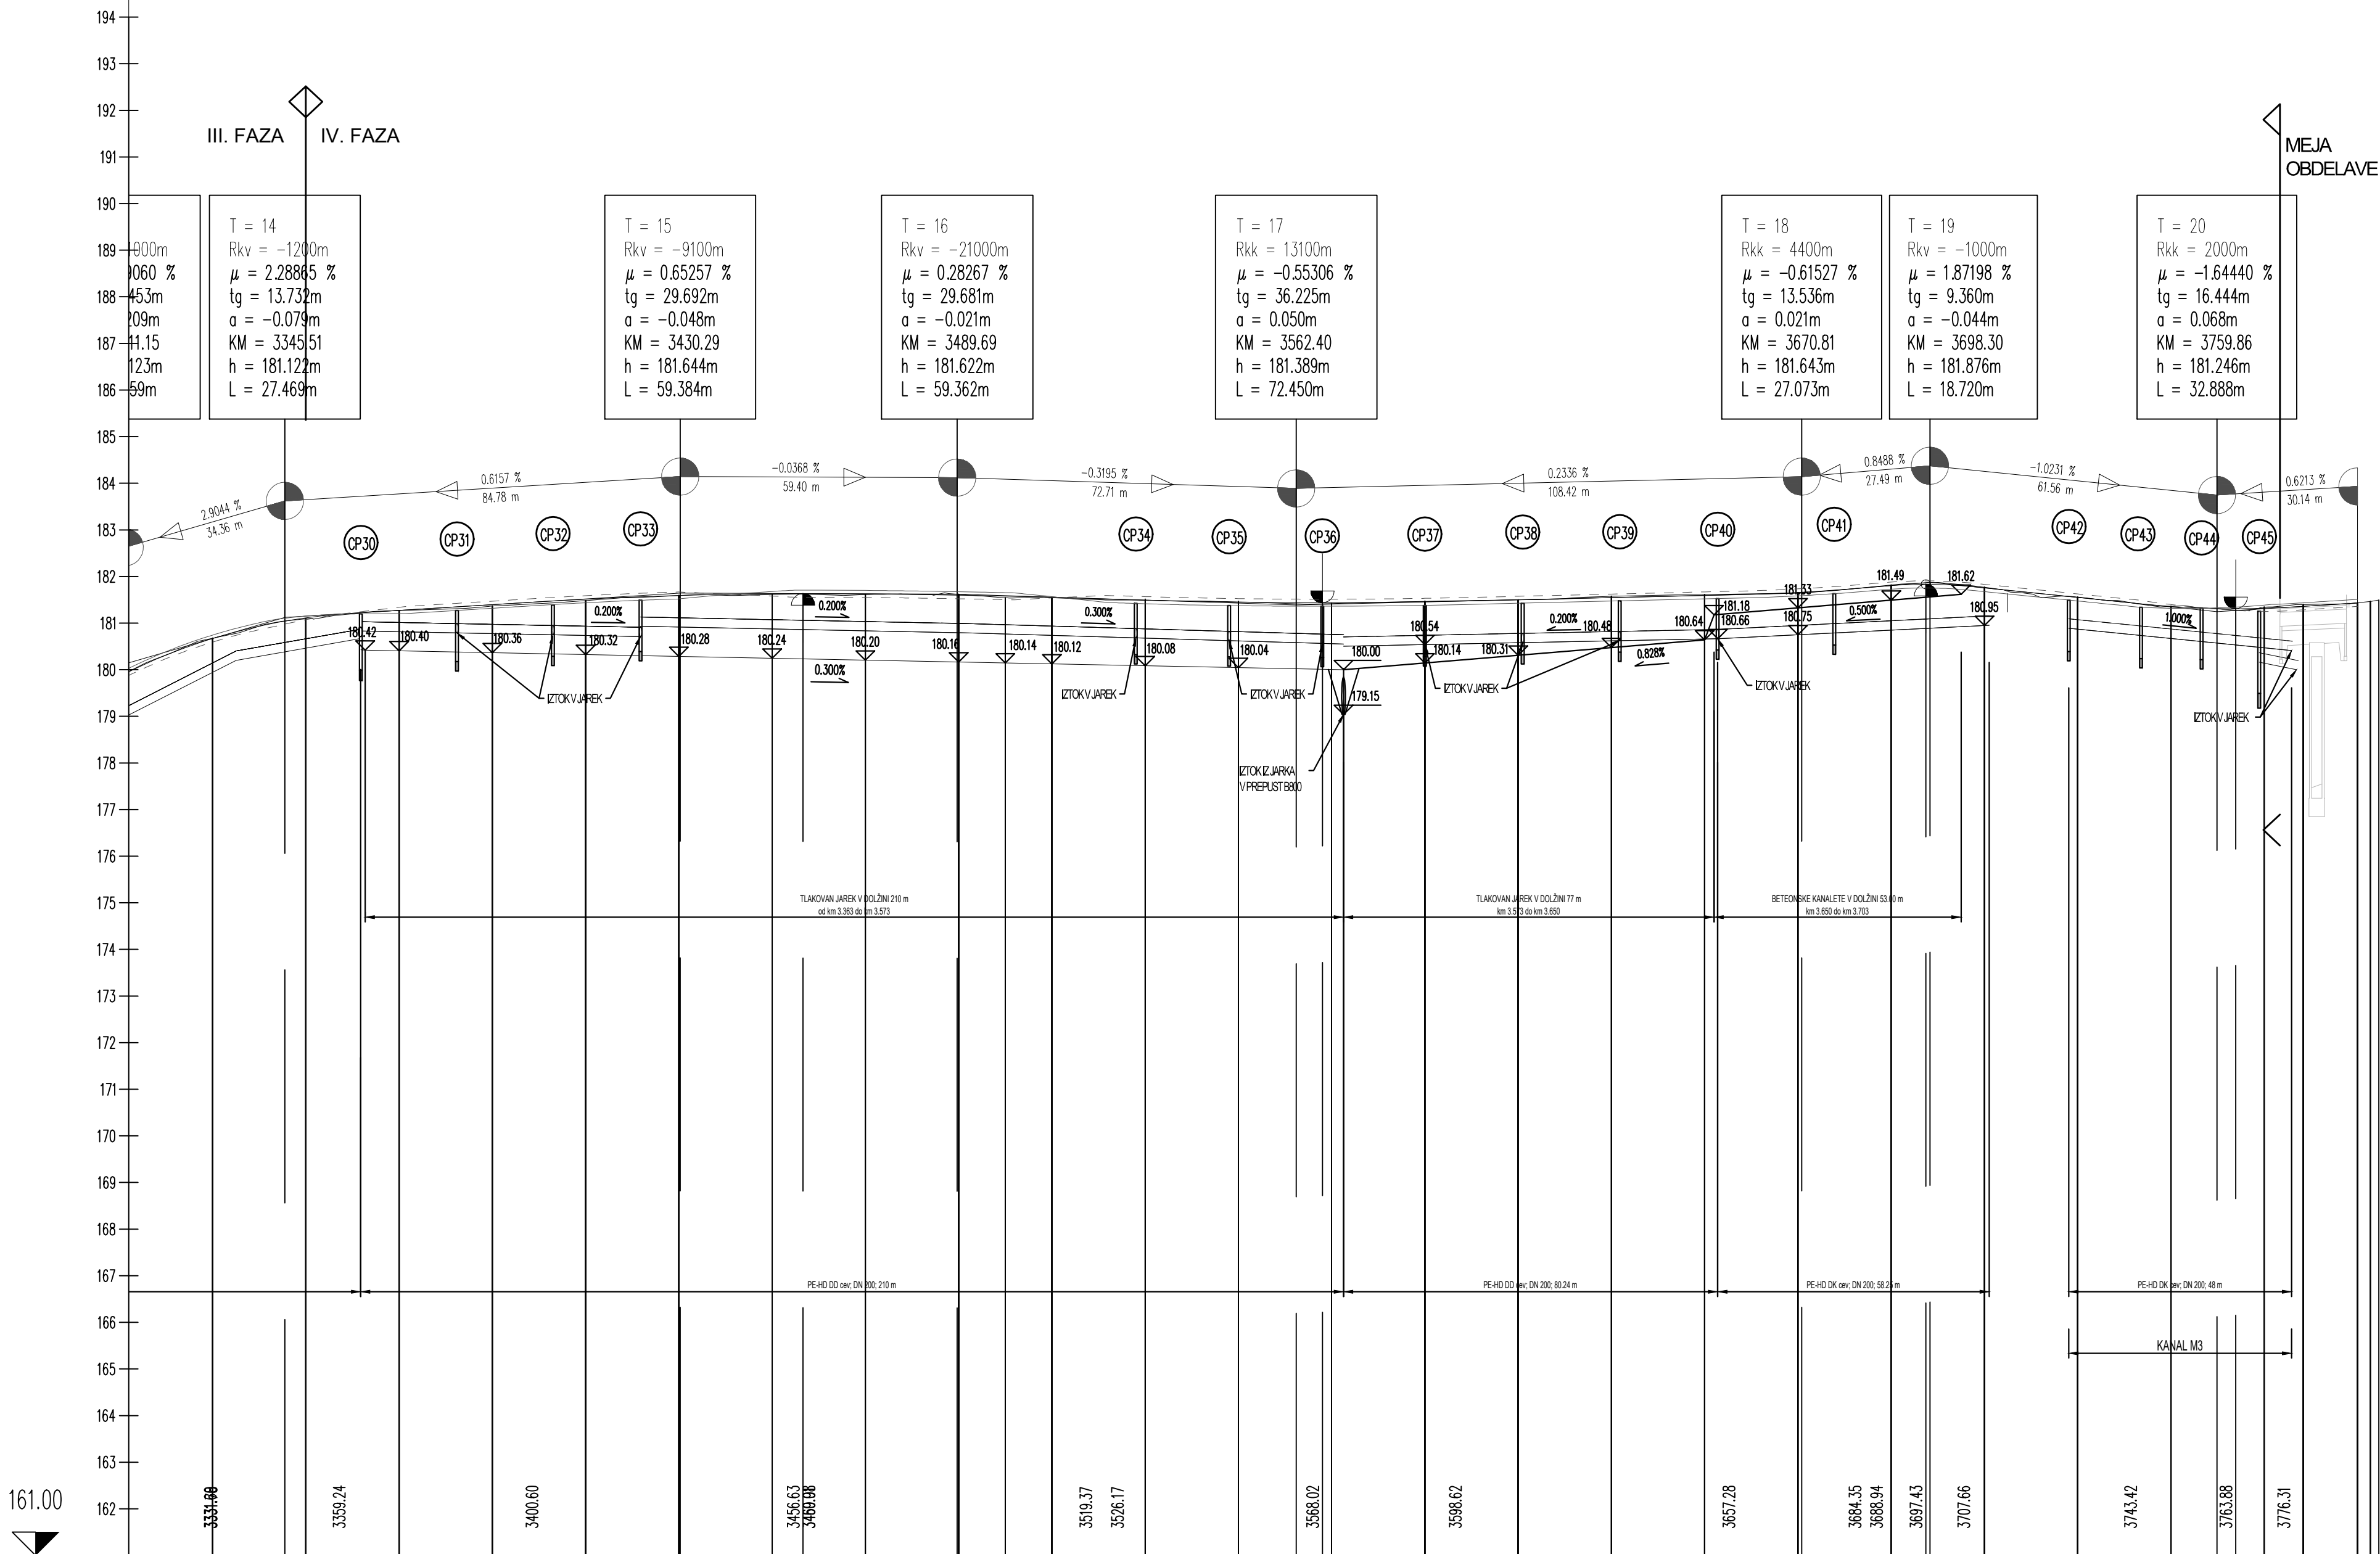

Vzdolžni profil R3-676/2204
Sp. Pohanca-Kapele
LIST 2/2

OZNAKE PROFILOV	R39	R40	R41	R42	R43	R44	R45	R46	R47	R48	R49	R50	R51	R52	R53	R54	R55	R56	R57	R58	R59	R60	R61	R62	R63	R64		
STACIONAŽE	30.00	50.00	70.00	90.00	3.4	10.00	30.00	50.00	70.00	90.00	6.00	10.00	30.00	50.00	70.00	90.00	3.6	10.00	30.00	50.00	70.00	90.00	3.7	10.00	30.00	50.00	70.00	94.56
KOTE TERENA	180.676	181.094	181.270	181.367	181.462	181.591	181.613	181.612	181.618	181.544	181.544	181.493	181.455	181.420	181.466	181.500	181.574	181.608	181.654	181.816	181.769	181.557	181.362	181.344	181.399	181.434	181.497	
KOTE NIVELETE	180.670	181.114	181.272	181.395	181.514	181.594	181.631	181.627	181.600	181.590	181.555	181.493	181.451	181.438	181.457	181.501	181.547	181.594	181.659	181.805	181.756	181.552	181.358	181.319	181.361	181.433		
PREME IN KRIVINE	<div><div><div></div><div>Prema d=26.23</div><div></div></div><div><div></div><div>R=-800.00 d=67.16</div><div></div></div><div><div></div><div>Prema d=16.41</div><div></div></div><div><div></div><div>R=+400.00 d=30.98</div><div></div></div><div><div></div><div>A=141.42 L=50.00</div><div></div></div><div><div></div><div>R=-272.83 d=33.06</div><div></div></div><div><div></div><div>Prema d=141.01</div><div></div></div><div><div></div><div>R=-200.00 d=28.98</div><div></div></div><div><div></div><div>Prema d=38.64</div><div></div></div><div><div></div><div>R=+800.00 d=32.96</div><div></div></div></div>																											
PREČNI NAGIBI	<div><div><div>Levi rob</div><div>Desni rob</div><div>2.30% d=0.54%</div><div>2.30% d=0.54%</div><div>2.30% d=0.54%</div></div></div>																											
	<div><div><div>Levi rob</div><div>Desni rob</div><div>2.30% d=0.54%</div><div>2.30% d=0.54%</div><div>2.30% d=0.54%</div></div></div>																											
ŠIRINE CESTE	<div><div><div>Levi rob</div><div>Desni rob</div><div>3.02 3.00</div><div>3.00 3.00</div><div>3.00 3.02</div><div>3.00 3.06</div><div>3.00 3.02</div><div>3.00 3.00</div><div>3.00 3.00</div><div>3.11 3.00</div><div>3.00 3.00</div><div>3.02 3.00</div><div>3.01 3.02</div><div>3.00 3.13</div><div>3.00 3.13</div><div>3.00 3.03</div><div>3.00 3.00</div><div>3.00 3.00</div><div>3.00 3.00</div><div>3.00 3.00</div><div>3.00 3.01</div><div>3.00 3.10</div><div>3.00 3.22</div><div>3.00 3.05</div><div>3.00 3.00</div><div>3.04 3.00</div><div>3.05 3.00</div><div>3.02 3.00</div></div></div>																											
	<div><div><div>Levi rob</div><div>Desni rob</div><div>3.02 3.00</div><div>3.00 3.00</div><div>3.00 3.02</div><div>3.00 3.06</div><div>3.00 3.02</div><div>3.00 3.00</div><div>3.00 3.00</div><div>3.11 3.00</div><div>3.00 3.00</div><div>3.02 3.00</div><div>3.01 3.02</div><div>3.00 3.13</div><div>3.00 3.13</div><div>3.00 3.03</div><div>3.00 3.00</div><div>3.00 3.00</div><div>3.00 3.00</div><div>3.00 3.00</div><div>3.00 3.01</div><div>3.00 3.10</div><div>3.00 3.22</div><div>3.00 3.05</div><div>3.00 3.00</div><div>3.04 3.00</div><div>3.05 3.00</div><div>3.02 3.00</div></div></div>																											
KOTE LEVEGA ROBA	180.745	181.153	181.204	181.319	181.438	181.520	181.679	181.702	181.675	181.655	181.569	181.415	181.372	181.363	181.382	181.426	181.472	181.519	181.584	181.727	181.676	181.476	181.317	181.386	181.436	181.508		
KOTE DESNEGA ROBA	180.594	181.074	181.340	181.470	181.589	181.668	181.581	181.549	181.524	181.504	181.540	181.568	181.526	181.513	181.532	181.576	181.622	181.669	181.734	181.880	181.831	181.627	181.399	181.252	181.285	181.358		
KOTE JARKA LEVO		180.419	180.404	-0.30 %	180.364	-0.30 %	180.324	-0.30 %	180.284	-0.30 %	180.244	-0.30 %	180.204	-0.30 %	180.164	0.30 %	180.144	0.30 %	180.124	0.30 %	180.104	0.30 %	180.084	-0.30 %	180.064	-0.30 %	180.044	
KOTA DNA CEVI / PADEC	180.302	-17.47 %	180.305	2.00 %	180.305	2.00 %	180.305	2.00 %	180.305	2.00 %	180.305	2.00 %	180.305	2.00 %	180.305	2.00 %	180.305	2.00 %	180.305	2.00 %	180.305	2.00 %	180.305	2.00 %	180.305	2.00 %	180.305	

		Investitor: Občina Brežice, Cesta prvih borcev 18, 8250 Brežice	
Naslov projekta/Objekt: Izgradnja pločnika in AP ob LC 024662 Glogov Brod-Dežno selo in ob cesti R3-676/2204 Sp.Pohanca-Kapele od km 2.590 do km 3.780			
St. projekta: D145		Vodja projekta: mag. Simona Maksimović, u.d.i.g.	
St. nadbta: D145-2020		ID številka IZS: IZS G-3002	
Vrsta nadbta: Načrt s področja gradbeništva; Načrt izgradnje in rekonstrukcije pločnika		Podpis: mag. Simona Maksimović, u.d.i.g.	
Vrsta projekta: PZI-po recenziji		Merilo: 1:1000/100	
Datum: December 2020		Podpis: mag. Simona Maksimović, u.d.i.g.	
Vsebinsko riabe: Vzdolžni profil R3-676/2204 Sp. Pohanca-Kapele		Sodelavci: Suzana Pandža Novak Damjan Gerljevič, u.d.i.vki.	
St. odseka: 2204	Arhivsko št.: 0013	Faza/objekt: 004.2105	Šifra prii.: G.142.2
Prstor za črno kodo: 024662		St. priloge: G.142.2	