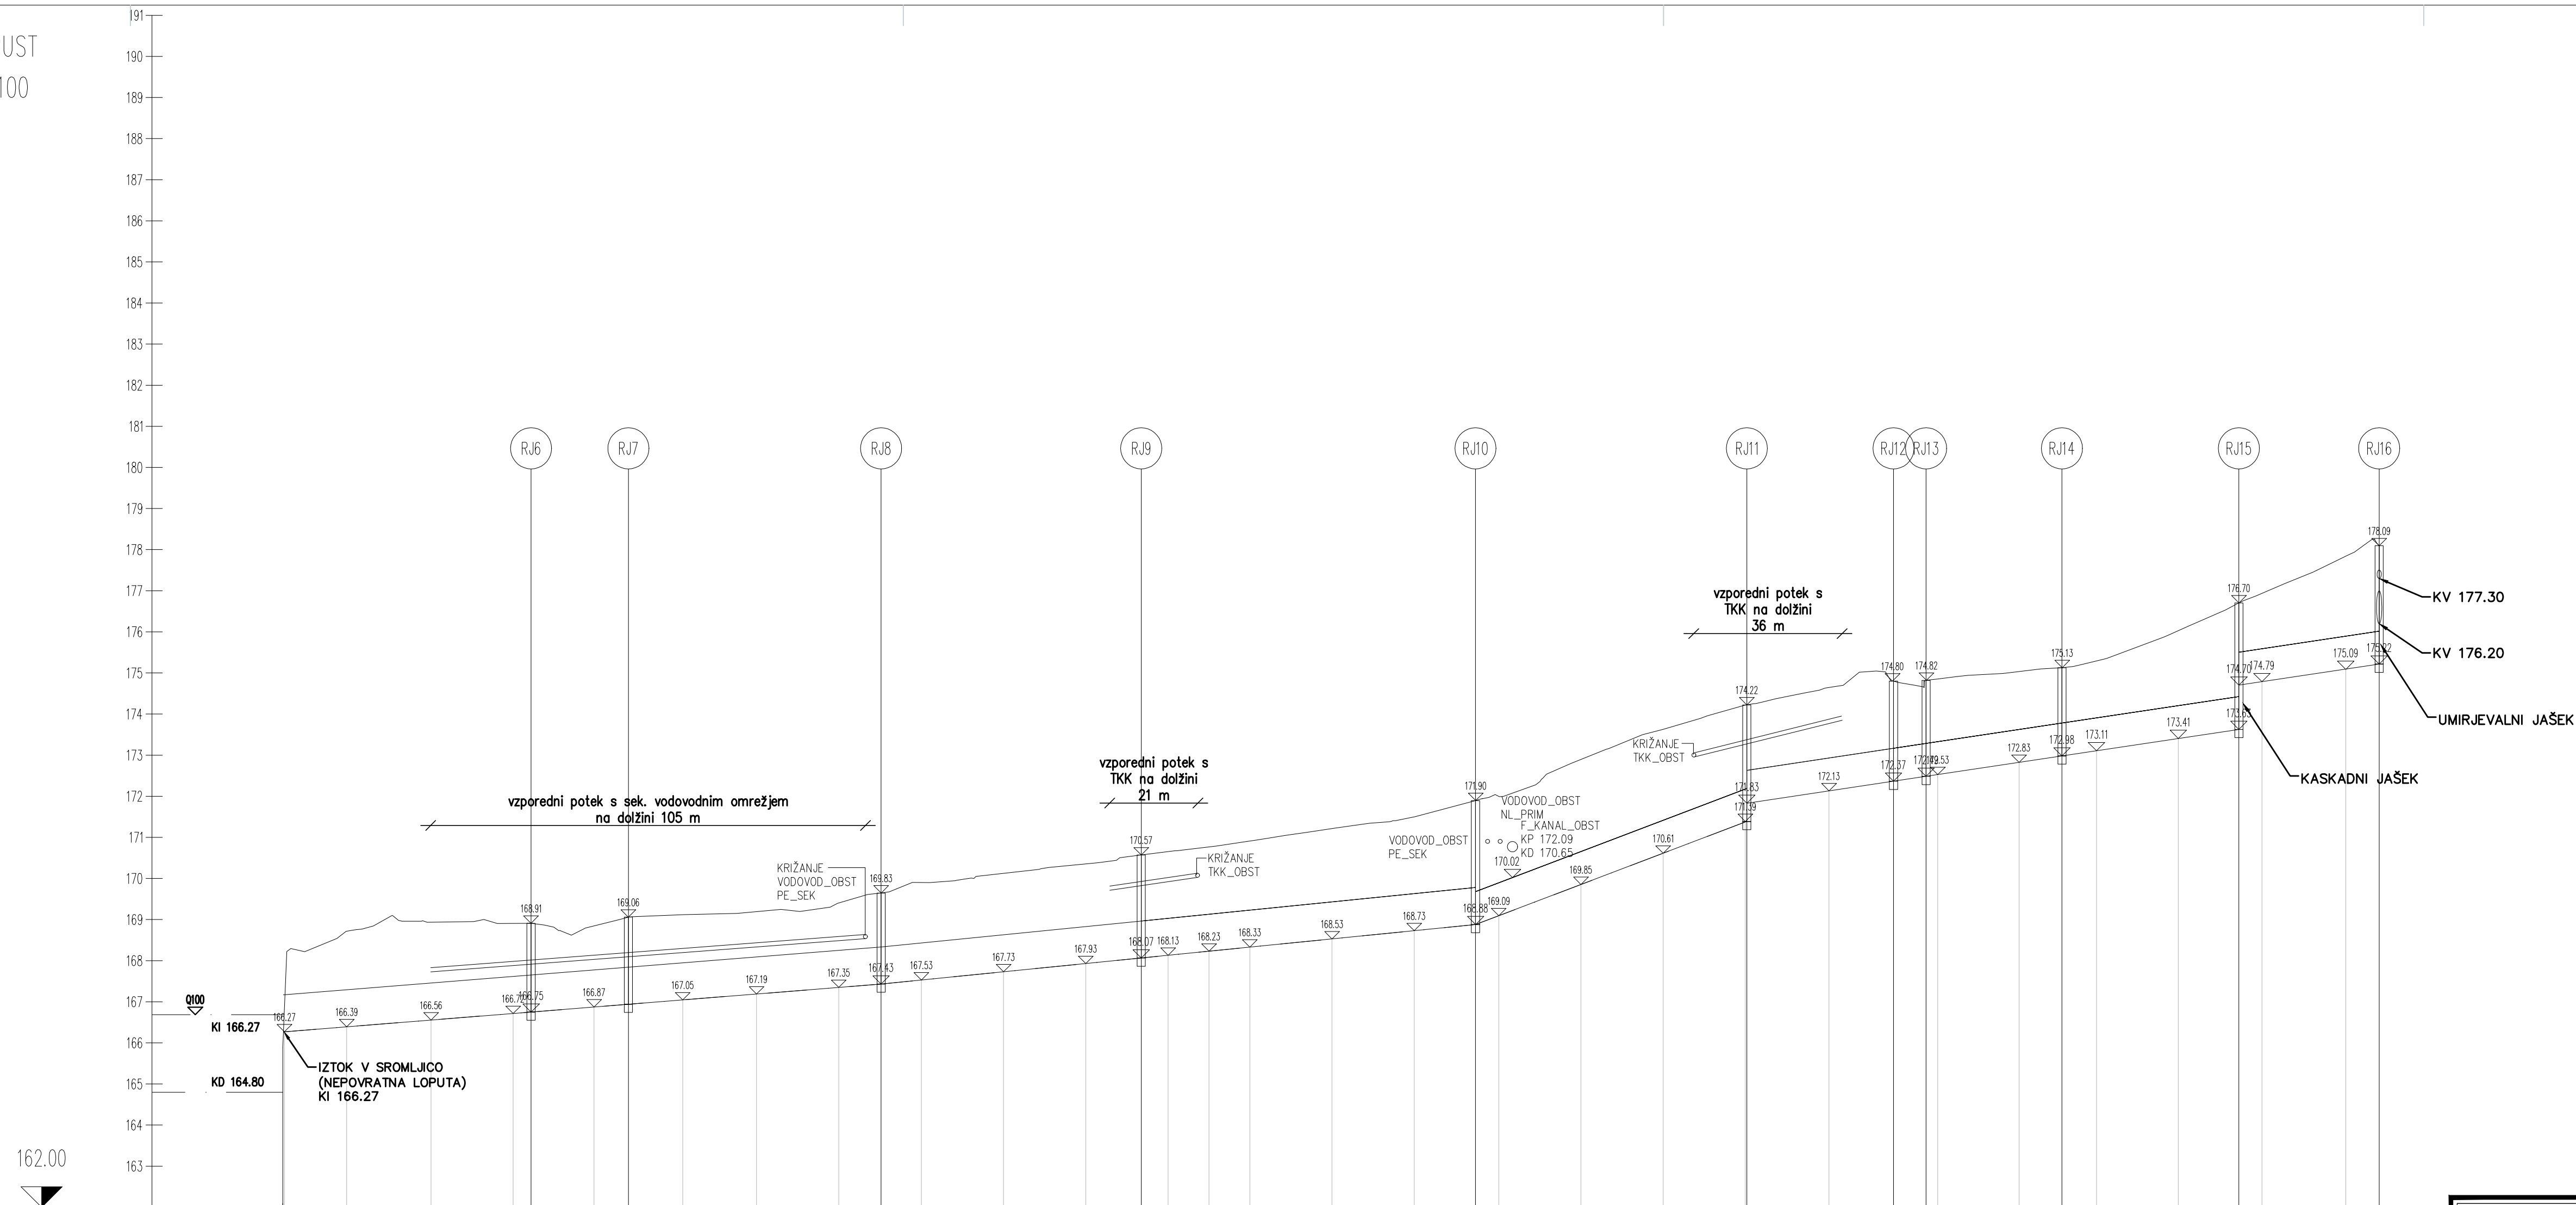

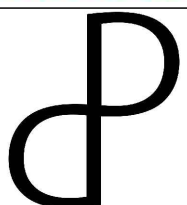
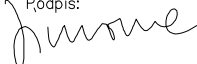
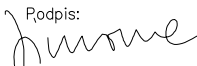


PROFIL-4: PREPUS
MERILO 1:1000/100



Vzdolžni profil prepusta

OZNAKE PROFILOV	IZTOK1		60.432	RJ6	23.688	RJ7	61.489	RJ8	63.295	RJ9	81.337	RJ10	66.031	RJ11	35.687	RJ12	7.928	RJ13	33.061	RJ14	43.055	RJ15	34.136	RJ16	
KOTE TERENA	165.891			168.911		169.061		169.647		170.574		171.896		174.224		174.802	174.819		175.128		176.704		178.094		
STACIONAŽA / RAZDALJA	00.00		60.40	0+60.43	23.69	0+84.12	61.49	0+145.61	63.30	0+208.91	81.34	0+290.24	66.03	0+356.27	35.69	0+391.96 7.93	0+399.89	33.06	0+432.95	43.06	0+476.00	34.14	0+510.14		
KOTA POKROVA JAŠKA				168.911		169.061		169.647		170.574		171.896		174.224		174.802	174.819		175.128		176.704		178.094		
KOTA DNA CEVI / PADEC	166.270		-8.02 %	166.753	-7.95 %	166.942	-8.01 %	167.435	-9.99 %	168.067 168.066	-10.00 %	168.880 168.880	-38.00 %	171.389 171.832	-15.00 %	172.367 -15.00 %	172.496	-15.00 %	172.982	-15.00 %	173.618 174.704	-15.00 %	175.216		
PREMER CEVI		1000.00 mm											800.00 mm												
TIP CEVI		BETONSKA CEV																							
IZKOP	2.05		2.36		2.32		2.41		2.71		3.21		3.04 2.58		2.63 2.54		2.35		3.27 2.20		3.08				

 OBČINA BREŽICE		Investitor:		Občina Brežice, Cesta prvih borcev 18, 8250 Brežice	
 DROMOS d.o.o.		Naslov projekta/Objekt:			
		Izgradnja pločnika in AP ob LC 024662 Glogov Brod-Dečno selo in ob cesti R3-676/2204 Sp.Pohanca-Kapele od km 2.590 do km 3.780			
Št. projekta:		Vodja projekta:			
D145		mag. Simona Maksimović, u.d.i.g.			
Št. načrta:		ID številka IZS:		Podpis:	
D145-2020		IZS G-3002			
Vrsta načrta:		Pooblaščen inženir:			
Načrt s področja gradbeništva;		mag. Simona Maksimović, u.d.i.g.			
Načrt izgradnje in rekonstrukcije pločnika					
Vrsta projekta:		Merilo:		ID številka IZS:	
PZI-po recenziji		1:1000/100		IZS G-3002	
		Datum:		Podpis:	
		December 2020			
		Julij 2021			
Vsebinska risba:		Vzдолžni profil preputa		Sodelavci:	
				Suzana Pandža Novak	
				Damjan Gerljevič, u.d.i.vki.	
Št. odseka:	Arhivska št.:	Faza/objekt:	Sifra prił.	Prostor za črtno koda:	Št. priloge:
2204	0013	004.2105	G.142.8		G.142.8
024662					