



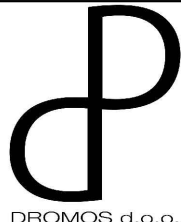
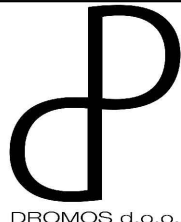
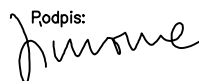
UREDITEV PROMETA V ČASU GRADNJE  
8. FAZA

**OPOMBA:** Znaki morajo biti postavljeni na vidnem mestu, po potrebi odstraniti zelenje ki bi zakrivalo znake!

OPOMBA: Dovoze k hišam in nekategorizirane priključke se zapre, vodstvo gradbišča se s stanovalci/uporabniki dogovori glede možnosti dostopa.

**OPOMBA:** V času manevriranja gradbene mehanizacije in v primeru daljše kolone stoječih vozil je potrebno ročno usmerjanje prometa, v tem primeru se znake 1120 prekrije!

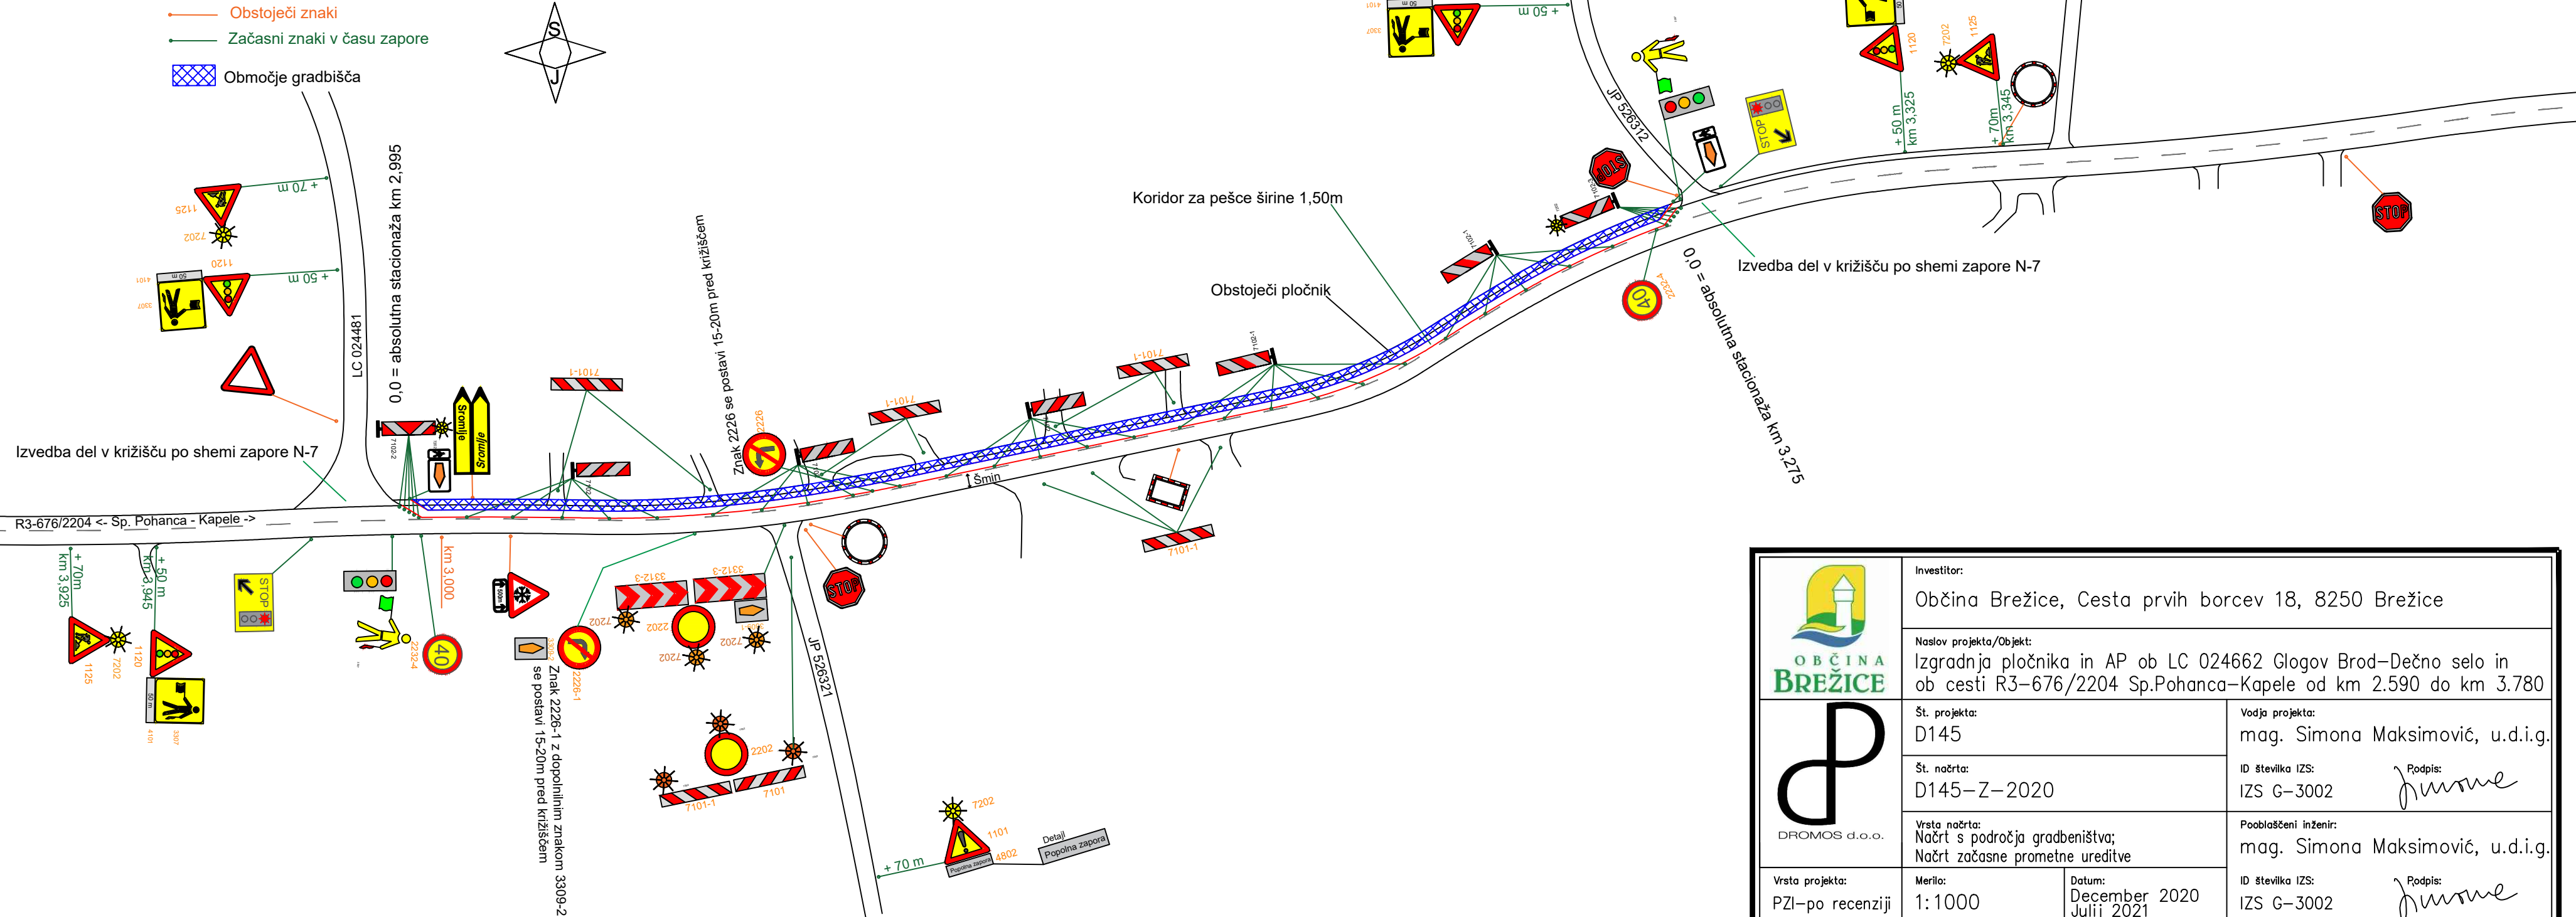

		Investitor:			
		Občina Brežice, Cesta prvih borcev 18, 8250 Brežice			
		Naslov projekta/Objekt:			
		Izgradnja pločnika in AP ob LC 024662 Glogov Brod-Dečno selo in ob cesti R3-676/2204 Sp.Pohanca-Kapele od km 2.590 do km 3.780			
	Št. projekta:		Vodja projekta:		
	D145		mag. Simona Maksimovič, u.d.i.g.		
	Št. načrta:		ID številka IZS:		
D145-Z-2020		IZS G-3002			Podpis: 
Vrsta načrta:		Pooblašteni inženir:			
Načrt s področja gradbeništva;		mag. Simona Maksimovič, u.d.i.g.			
Načrt začasne prometne ureditve					
Vrsta projekta:	Merilo:	Datum:	ID številka IZS:		
PZI-po recenziji	1:1000	December 2020 Julij 2021	IZS G-3002		
Vsebinske risbe:			Sodelavci:		
Ureditev prometa v času gradnje			Suzana Pandža Novak		
8. FAZA			Damjan Gerljevič, u.d.i.vki.		
Št. odseka:	Arhivska št.:	Faza/objekt:	Šifra pril.:	Prostor za črtno kodo:	Št. priloge:
2204 024662	0013	004.0305	G.103.8		G.103.8