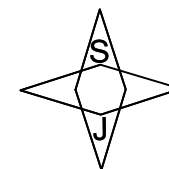
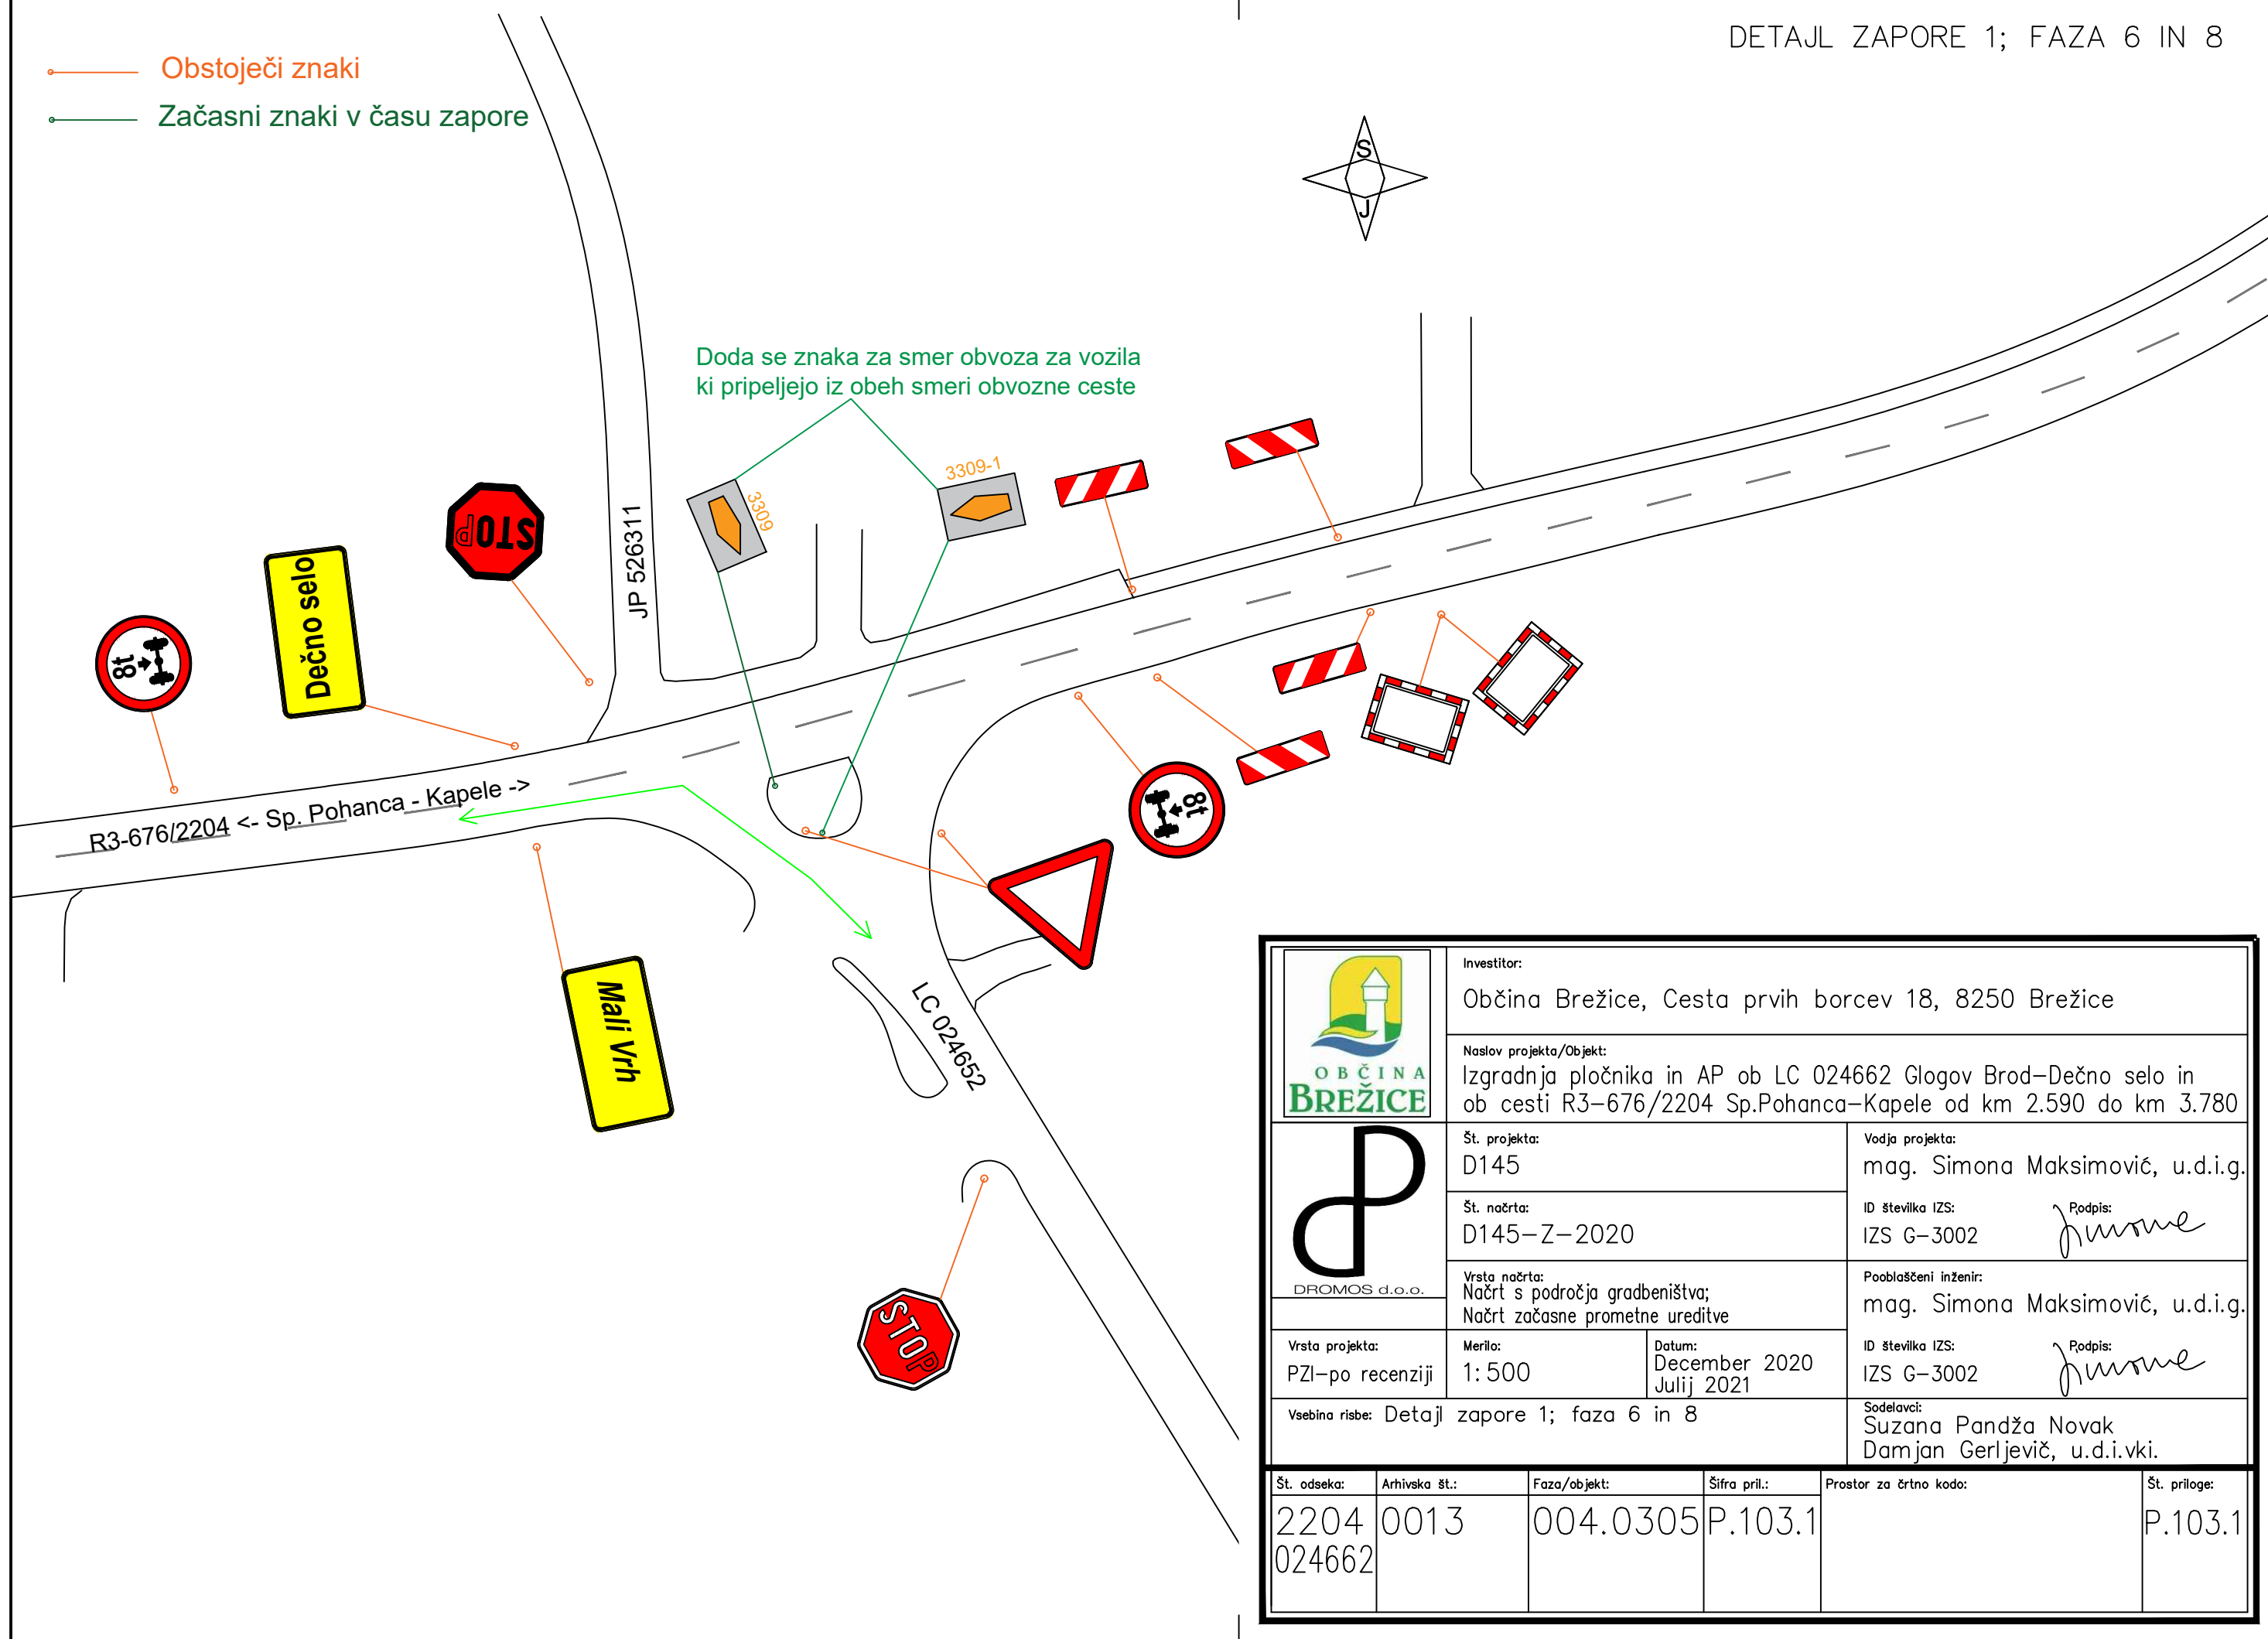

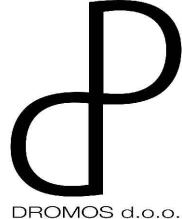


- Obstoječi znaki
- Začasni znaki v času zapore



Doda se znaka za smer obvoza za vozila ki pripeljejo iz obeh smeri obvozne ceste



		Investitor:		Občina Brežice, Cesta prvih borcev 18, 8250 Brežice		
		Naslov projekta/Objekt:		Izgradnja pločnika in AP ob LC 024662 Glogov Brod–Dečno selo in ob cesti R3–676/2204 Sp.Pohanca–Kapele od km 2.590 do km 3.780		
	Št. projekta:		D145		Vodja projekta:	mag. Simona Maksimovič, u.d.i.g.
	Št. načrta:		D145–Z–2020		ID številka IZS:	IZS G–3002
	Vrsta načrta:		Načrt s področja gradbeništva; Načrt začasne prometne ureditve		Pooblaščen inženir:	mag. Simona Maksimovič, u.d.i.g.
Vrsta projekta:	Merilo:	Datum:	ID številka IZS:			Podpis:
PZI–po recenziji	1:500	December 2020 Julij 2021	IZS G–3002			Podpis:
Vsebina risbe: Detajl zapore 1; faza 6 in 8			Sodelavci:			
			Suzana Pandža Novak Damjan Gerljevič, u.d.i.vki.			
Št. odseka:	Arhivska št.:	Faza/objekt:	Šifra pril.:	Prostor za črtno kodo:		Št. priloge:
2204 024662	0013	004.0305	P.103.1			P.103.1