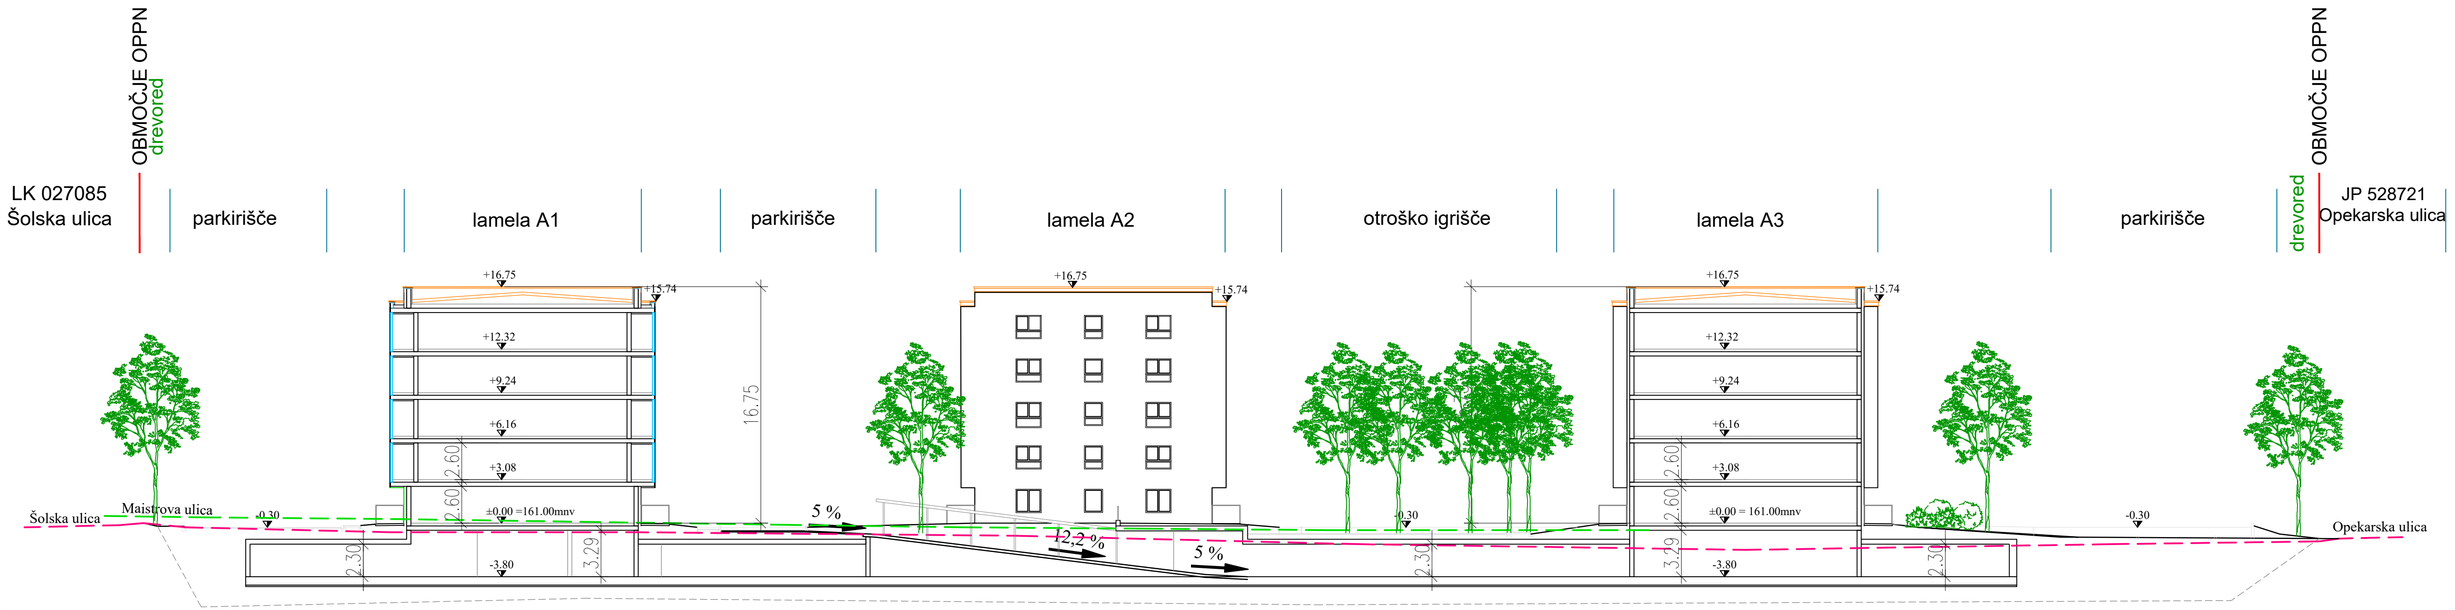


PREREZ A-A

Izdelovalec OPPN:	M MUNDUS, Mateja Sušin Brence s.p. Prostorsko planiranje in arhitektурno načrtovanje Artiče 54 i, 8253 Artiče mob.št.: 041/ 386 572; e-mail:mateja@mmundus.si, www.mmundus.si			
Investitor:	Večinski lastnik zemljišč na območju OPPN			
Naziv OPPN:	SD OPPN1 stanovanjska soseska Cholewa			
ID št. PA v zbirki PA:	7436		Lokacija:	Občina Brežice
	Ime in priimek:		Ident. številka:	Podpis:
Odg. vodja izdelave:	Mateja Sušin Brence, univ.dipl,inž.arh.		PA PPN ZAPS 0928	
Pooblaščeni prost. načrt.:	Mateja Sušin Brence, univ.dipl,inž.arh.		PA PPN ZAPS 0928	
Sodelavec:	Mateja Kovačič, univ.dipl.inž.kraj.arh.			
Št. projekta:	Datum:	Faza:	Merilo:	Št. lista:
2528	oktober 2026	OSNUTEK	M 1:400	3.1
Naslov risbe:	KARAKTERISTIČNI PREREZ OBMOČJA			

375x730