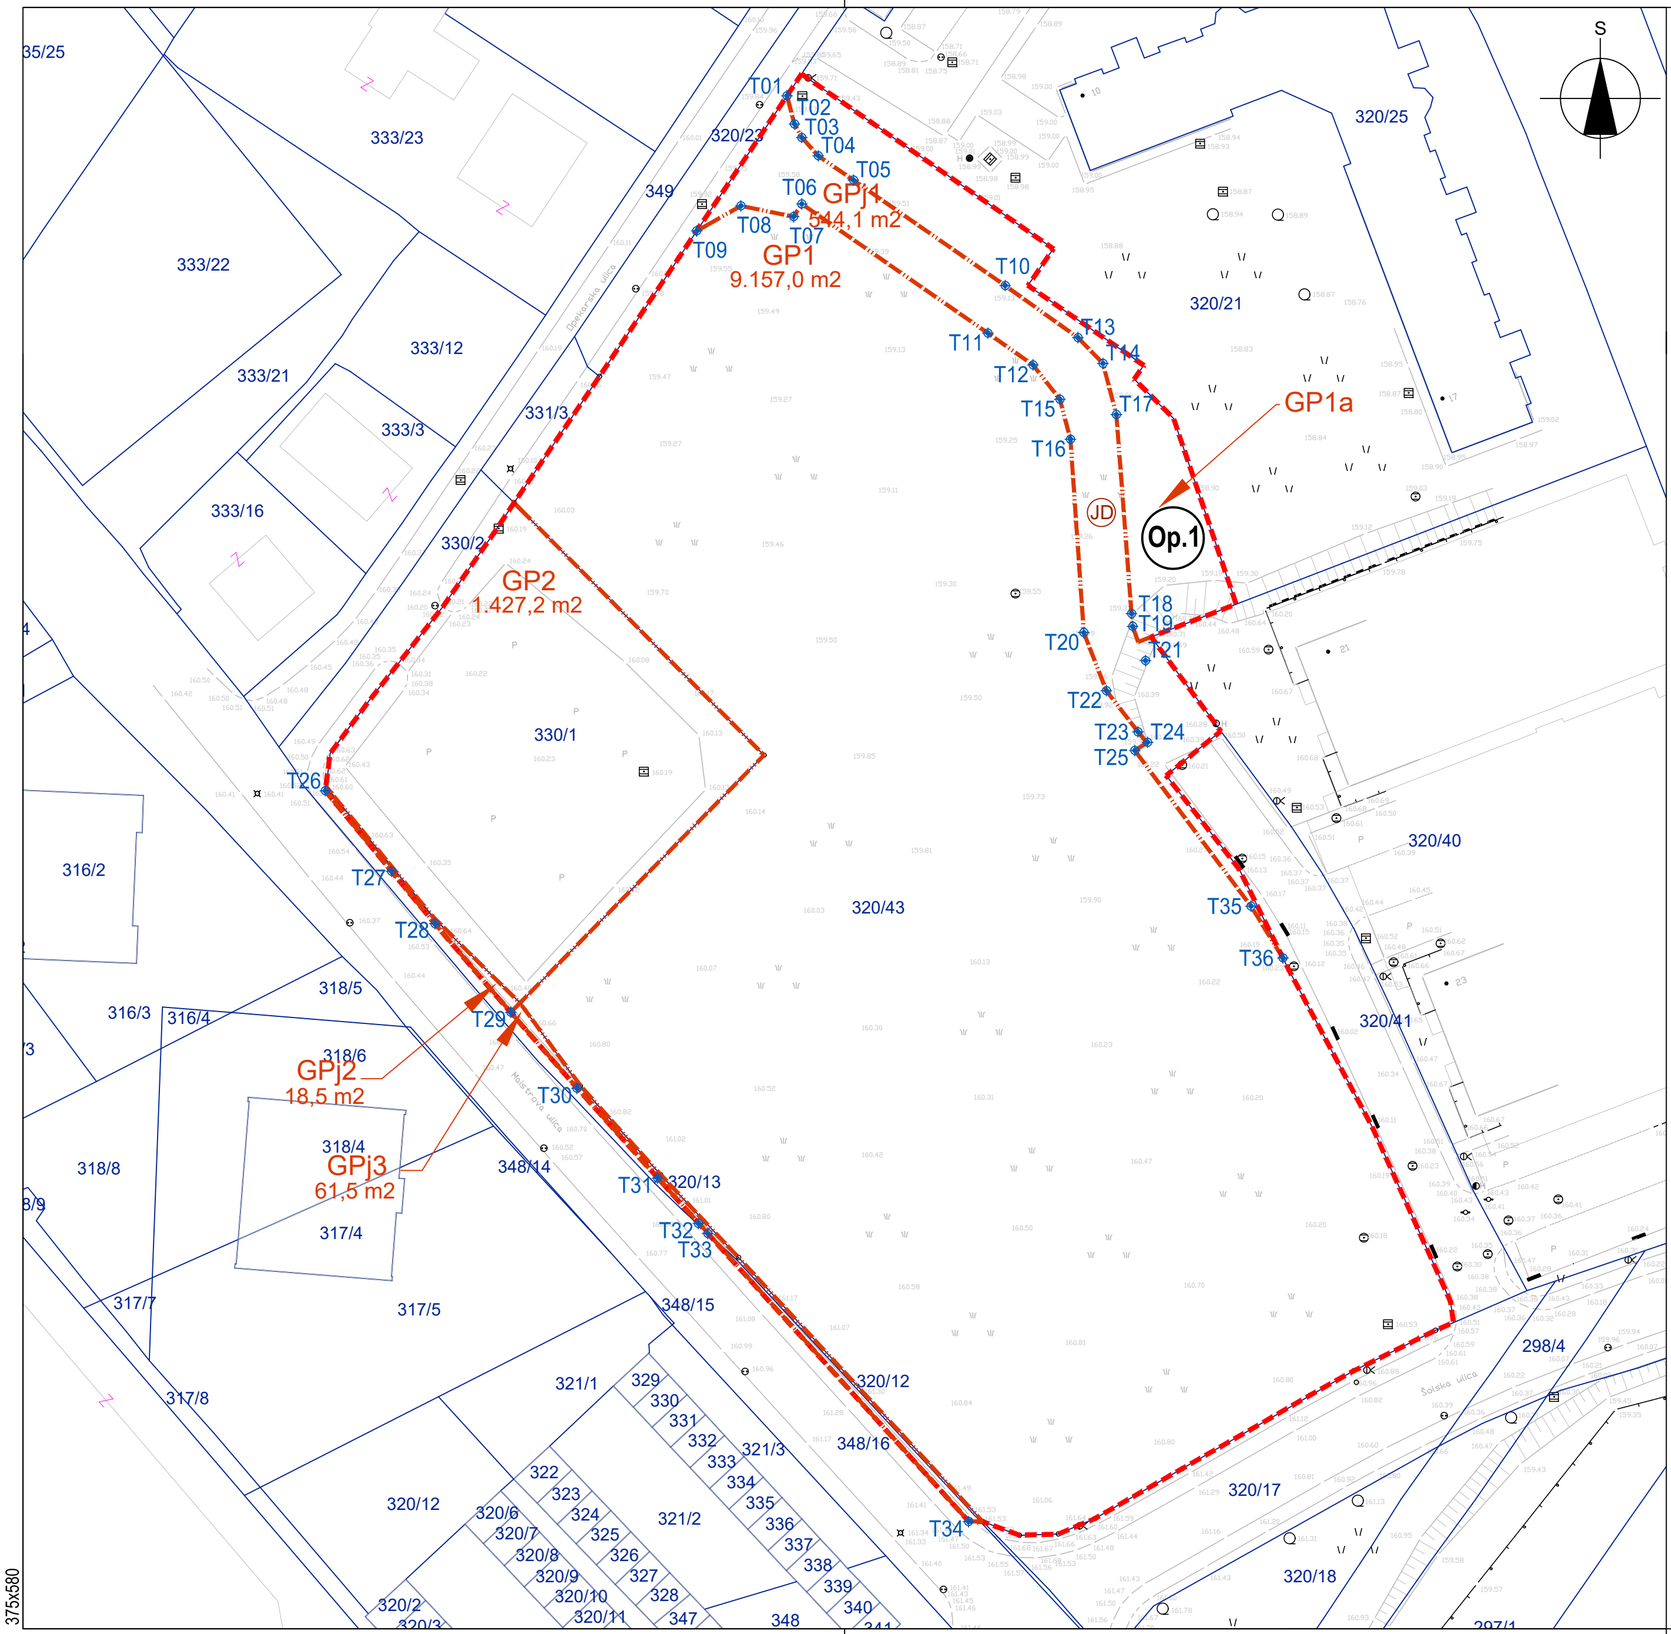


Opomba 1: Gradbena parcela GP1 je sestavljena iz dveh delov, označenih z oznakama GP1 in GP1a, ki skupaj tvorita eno gradbeno parcelo GP1. Oznaka GP1a predstavlja označbo dela gradbene parcele GP1 in ne samostojne gradbene parcele.

Zakoličbene točke:

ŠT.	X	Y
T01	546455.7957	85544.5989
T02	546456.6335	85541.4304
T03	546457.4661	85539.8988
T04	546459.3192	85537.8426
T05	546463.2694	85535.1046
T06	546457.4677	85532.4281
T07	546456.5405	85530.9970
T08	546450.6096	85532.2093
T09	546445.6329	85529.3879
T10	546480.3540	85523.2406
T11	546478.4185	85517.8826
T12	546483.4890	85514.3077
T13	546488.5450	85517.3800
T14	546491.3611	85514.4705
T15	546486.5129	85510.4396
T16	546487.7018	85505.9448
T17	546492.8711	85508.7146
T18	546494.5762	85486.3249
T19	546494.7066	85484.8780
T20	546489.2042	85484.1768
T21	546496.1385	85481.0388
T22	546491.7432	85477.6451
T23	546495.3112	85473.0150
T24	546496.3857	85471.8311
T25	546494.9446	85470.9125
T26	546403.8279	85466.3908
T27	546411.2823	85457.3234
T28	546416.1651	85451.4192
T29	546424.7108	85441.4549
T30	546432.1496	85432.8883
T31	546441.2200	85422.7824
T32	546445.8155	85417.6782
T33	546446.8672	85416.5645
T34	546476.2390	85384.1202
T35	546508.0208	85453.3952
T36	546511.6222	85447.5643

vse k.o. 1299 Zakot

LEGENDA:

	Območje SD OPPN1
	Parcelne meje - obstoječe
	Parcelne meje - predvidene
GP1	Gradbena parcela
JD	Javno dobro - predvideno
T32	Zakoličbene točke

Geodetski načrt: Geodet Brežice, Robert Zofič s.p., Bizeljska cesta 5, 8250 Brežice, št. 36-2025, marec 2025

Izdelovalec OPPN:	M MUNDUS, Mateja Sušin Brence s.p. Prostorsko planiranje in arhitekturno načrtovanje Artiče 54 i, 8253 Artiče mob.št.: 041/ 386 572, e-mail:mateja@mmundus.si, www.mmundus.si			
Investitor:	Večinski lastnik zemljišč na območju OPPN			
Naziv OPPN:	SD OPPN1 stanovanjska soseska Cholewa			
ID št. PA v zbirki PA:	7436		Lokacija:	Občina Brežice
	Ime in priimek:		Ident. številka:	Podpis:
Odg. vodja izdelave:	Mateja Sušin Brence, univ.dipl,inž.arh.		PA PPN ZAPS 0928	
Pooblaščeni prost. načrt.:	Mateja Sušin Brence, univ.dipl,inž.arh.		PA PPN ZAPS 0928	
Sodelavec:	Mateja Kovačič, univ.dipl.inž.kraj.arh.			
Št. projekta:	Datum:	Faza:	Merilo:	Št. lista:
2528	oktober 2026	OSNUTEK	M 1:500	6
Naslov risbe:	NAČRT GRADBENIH PARCEL SD OPPN1			

375x580