4. PRIKAZ OBMOČIJ ENOT UREJANJA PROSTORA IN GOSPODARSKE JAVNE INFRASTRUKTURE

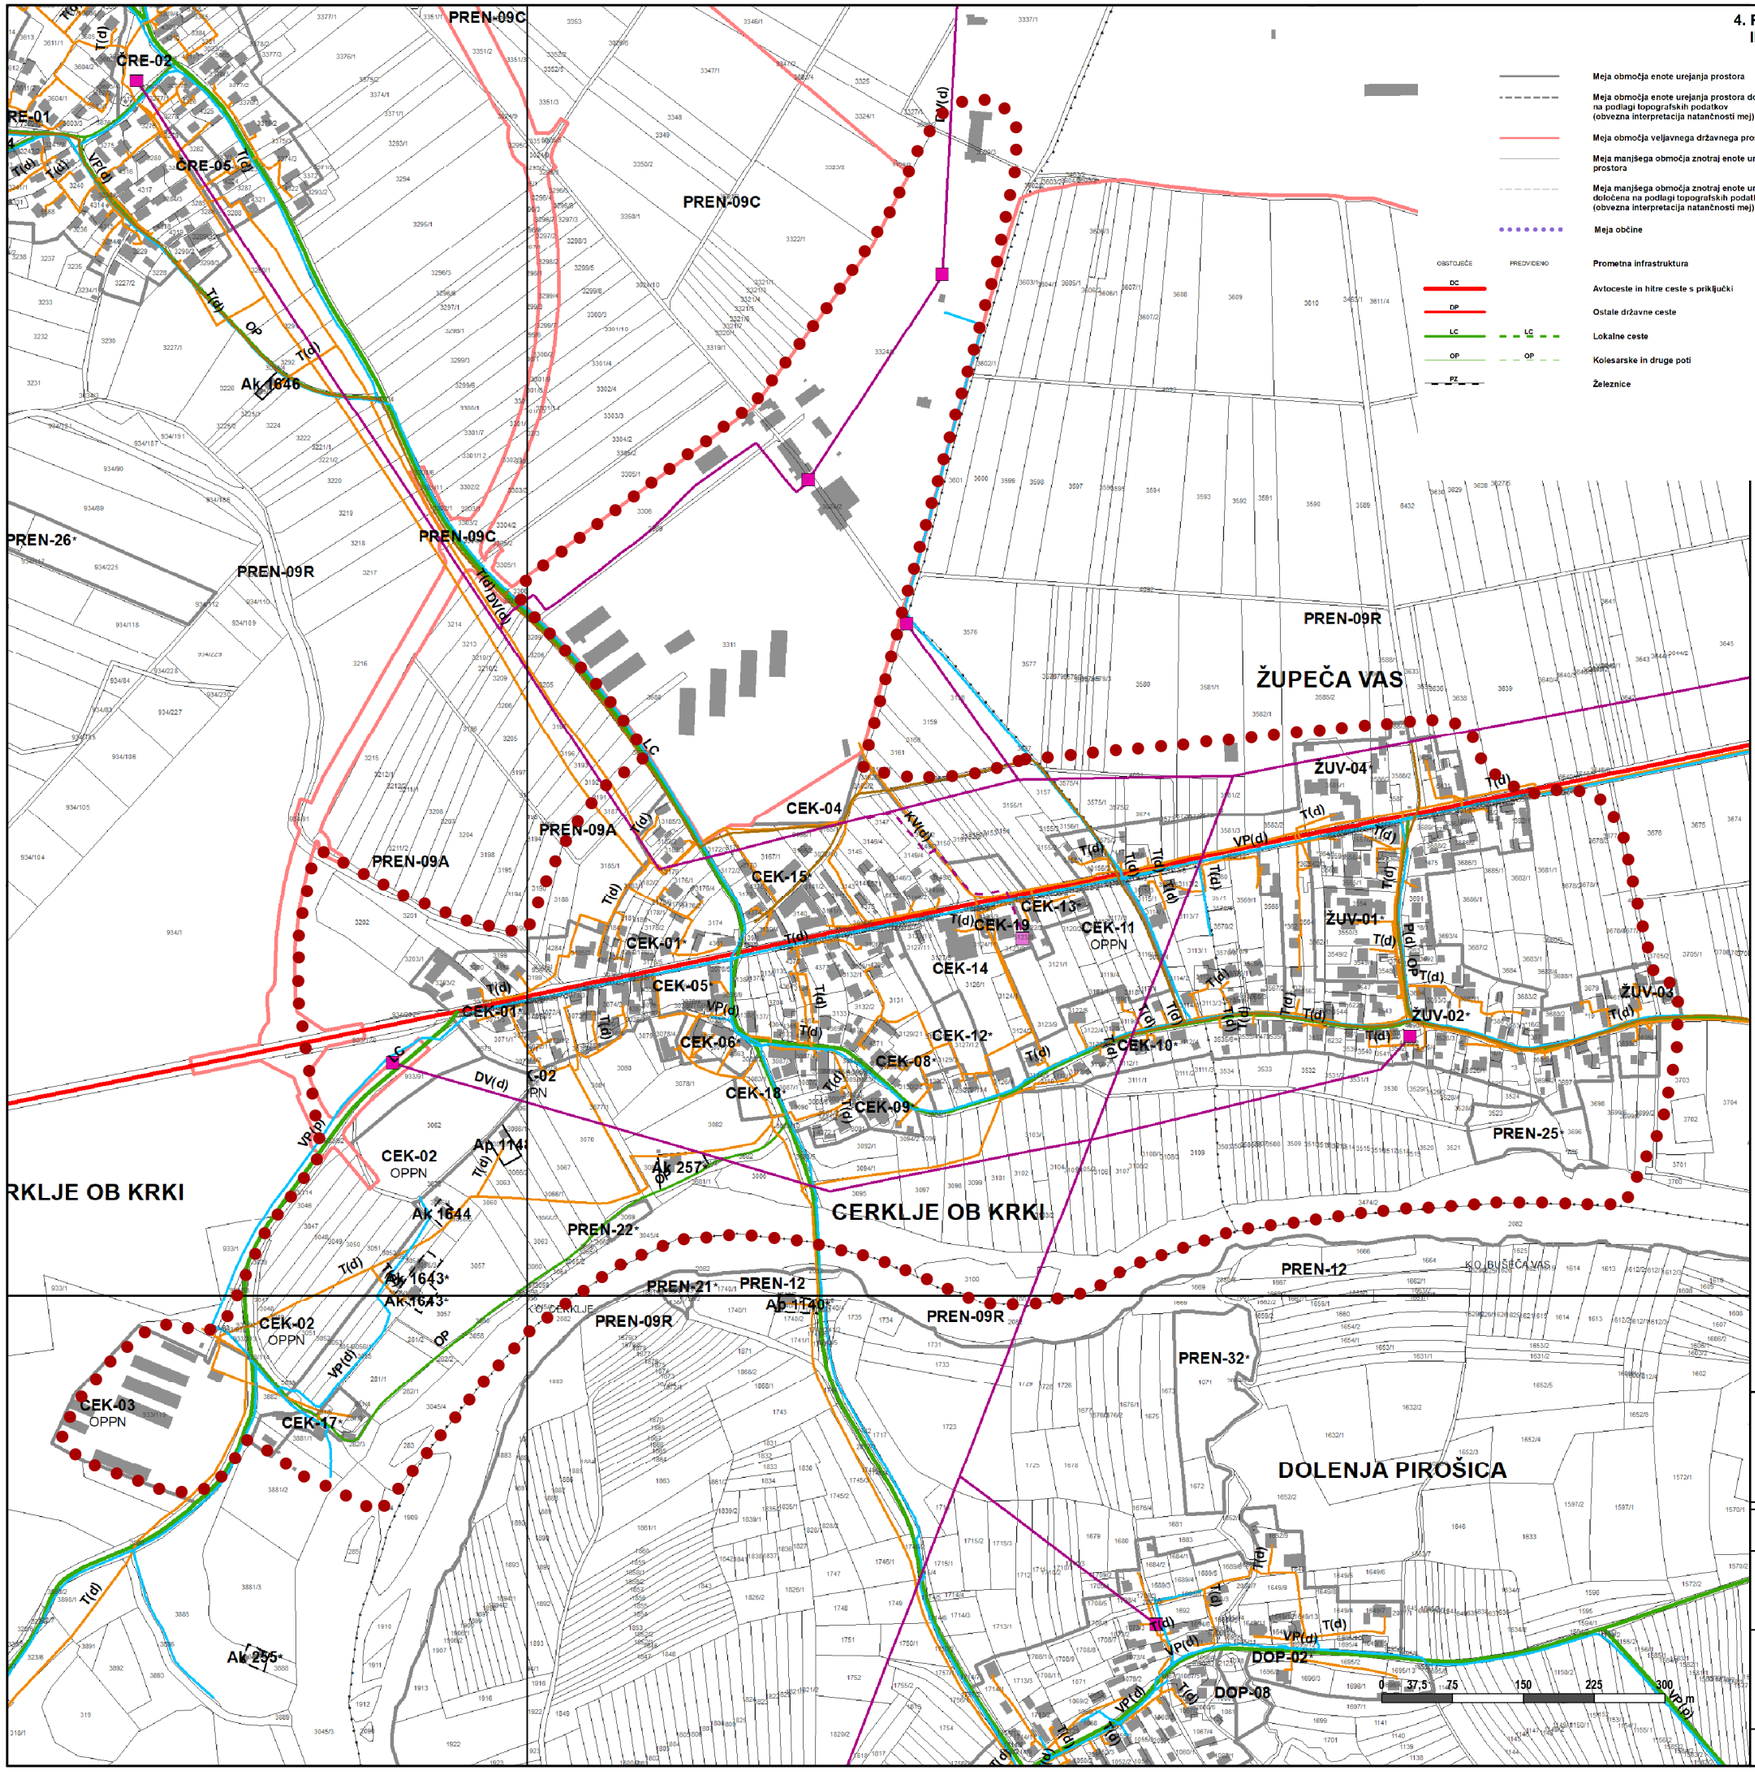

Meja območja enote urejanja prostora

Meja območja enote urejanja prostora določena na podlagi topografskih podatkov (obvezna interpretacija natančnosti mej)

Meja območja veljavnega državnega prostorskega akta

Meja manjšega območja znotraj enote urejanja prostora

Meja manjšega območja znotraj enote urejanja prostora določena na podlagi topografskih podatkov (obvezna interpretacija natančnosti mej)

Meja občine

OBSTOJEČE	PREDVIDENO	
DC		Prometna infrastruktura
DP		Avtoceste in hitre ceste s priključki
LC	LC	Ostale državne ceste
OP	OP	Lokalne ceste
PZ		Kolesarske in druge poti
		Železnice

OBSTOJEČE	PREDVIDENO	
VP(p/d)		Komunikacijski vodi in energetski vodi, vodi okoljske frastrukture ter drugi gradbeno inženirski objekti (p/d = prenosni/distribucijski)
VO(p/d)	VO(p/d)	Cevovodi za pitno vodo (p/d)
DV(p/d)	DV(p/d)	Cevovodi za odpadno vodo (p/d)
KV(p/d)	KV(p/d)	Elektroenergetski vodi - daljnovodi (p/d)
P(p/d)	P(p/d)	Elektroenergetski vodi - kablovodi (p/d)
T(p/d)		Plinovodi (p/d)
TV(p/d)		Komunikacijski vodi (p/d)
		Topolovod (p/d)
		Objekti elektoenergetskega omrežja - razdelilna transformatorska postaja
		Objekti elektoenergetskega omrežja - transformatorska postaja
		Hidroelektrarna
		Objekti omrežja za pitno vodo - vodohran
		Objekti omrežja za pitno vodo - zajetje
		Objekti omrežja za pitno vodo - vodnjak
		Objekti omrežja za pitno vodo - črpališče
		Objekti omrežja za odpadno vodo - čistilna naprava
		Objekti omrežja za odpadno vodo - črpališče
		Objekti omrežja za odpadno vodo - razbremenilnik
		Objekti omrežja za odpadno vodo - zadrževalni bazen

0 37,5 75 150 225 300 m

Legenda:

okvirno območje UZ

Vir: Občinski prostorski načrt občine Brežice (Uradni list RS, št. 41/19-UPB, 80/21)

naročnik
OBČINA BREŽICE
Cesta prvih borcev 18
8250 Brežice

izdelovalec
ACER

STROKOVNE PODLAGE ZA SPREMEMBE IN DOPOLNITVE OPN BREŽICE

URBANISTIČNA ZASNOVA CERKLJE OB KRKI

naslov karte
IZSEK IZ VELJAVNEGA OPN - GOSPODARSKA JAVNA INFRASTRUKTURA

št.proj.: IC-05/22	2023	merilo: 1:6500	List 1b