
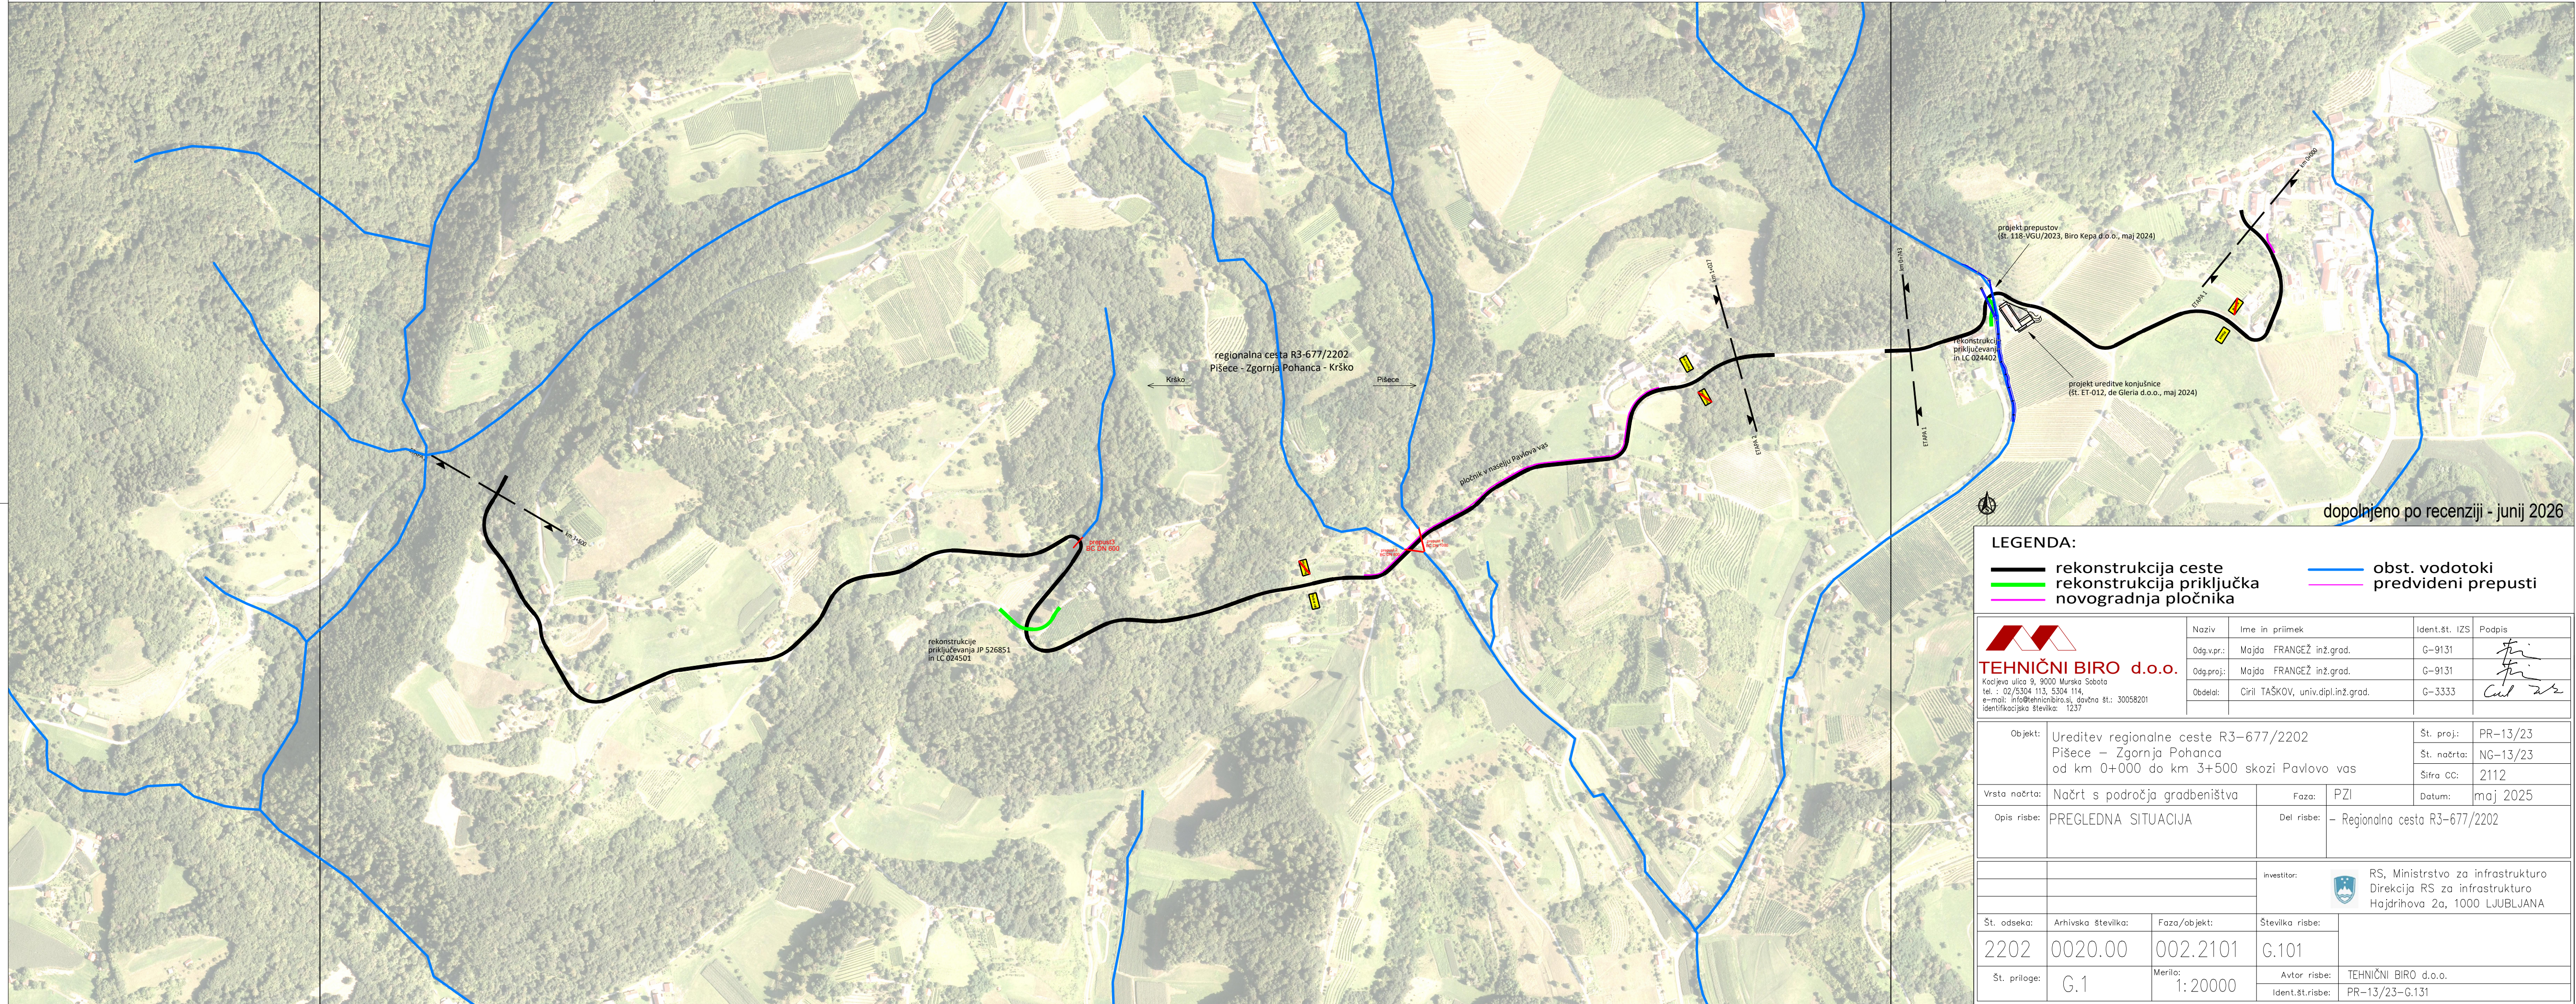
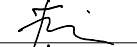
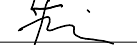


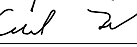

LEGENDA:

— rekonstrukcija ceste
— rekonstrukcija priključka
— novogradnja pločnika

— obst. vodotoki
— predvideni prepusti

 TEHNIČNI BIRO d.o.o. Kadjeva ulica 9, 9000 Murska Sobota tel. : 02/5304 113, 5304 114, e-mail: info@tehnibiro.si, davčna št.: 30058201 identifikacijska številka: 1237	Naziv	Ime in priimek	Ident.st. IZS	Podpis
	Odg.v.pr.:	Majda FRANGEŽ inž.grad.	G-9131	
	Odg.proj.:	Majda FRANGEŽ inž.grad.	G-9131	
	Obdelal:	Ciril TAŠKOV, univ.dipl.inž.grad.	G-3333	

Objekt:	Ureditev regionalne ceste R3-677/2202 Pišece – Zgornja Pohanca od km 0+000 do km 3+500 skozi Pavlovo vas		Št. proj.:	PR-13/23
			Št. načrta:	NG-13/23
			Šifra CC:	2112
Vrsta načrta:	Načrt s področja gradbeništva	Faza:	PZI	Datum: maj 2025
Opis risbe:	PREGLEDNA SITUACIJA		Del risbe:	– Regionalna cesta R3-677/2202

		investitor:		
		 RS, Ministrstvo za infrastrukturo Direkcija RS za infrastrukturo Hajdrihova 2a, 1000 LJUBLJANA		
Št. odseka:	Arhivska številka:	Faza/objekt:	Številka risbe:	
2202	0020.00	002.2101	G.101	
Št. priloge:	G.1	Merilo:	Avtor risbe:	TEHNIČNI BIRO d.o.o.
		1:20000	Ident.št.risbe:	PR-13/23-G.131