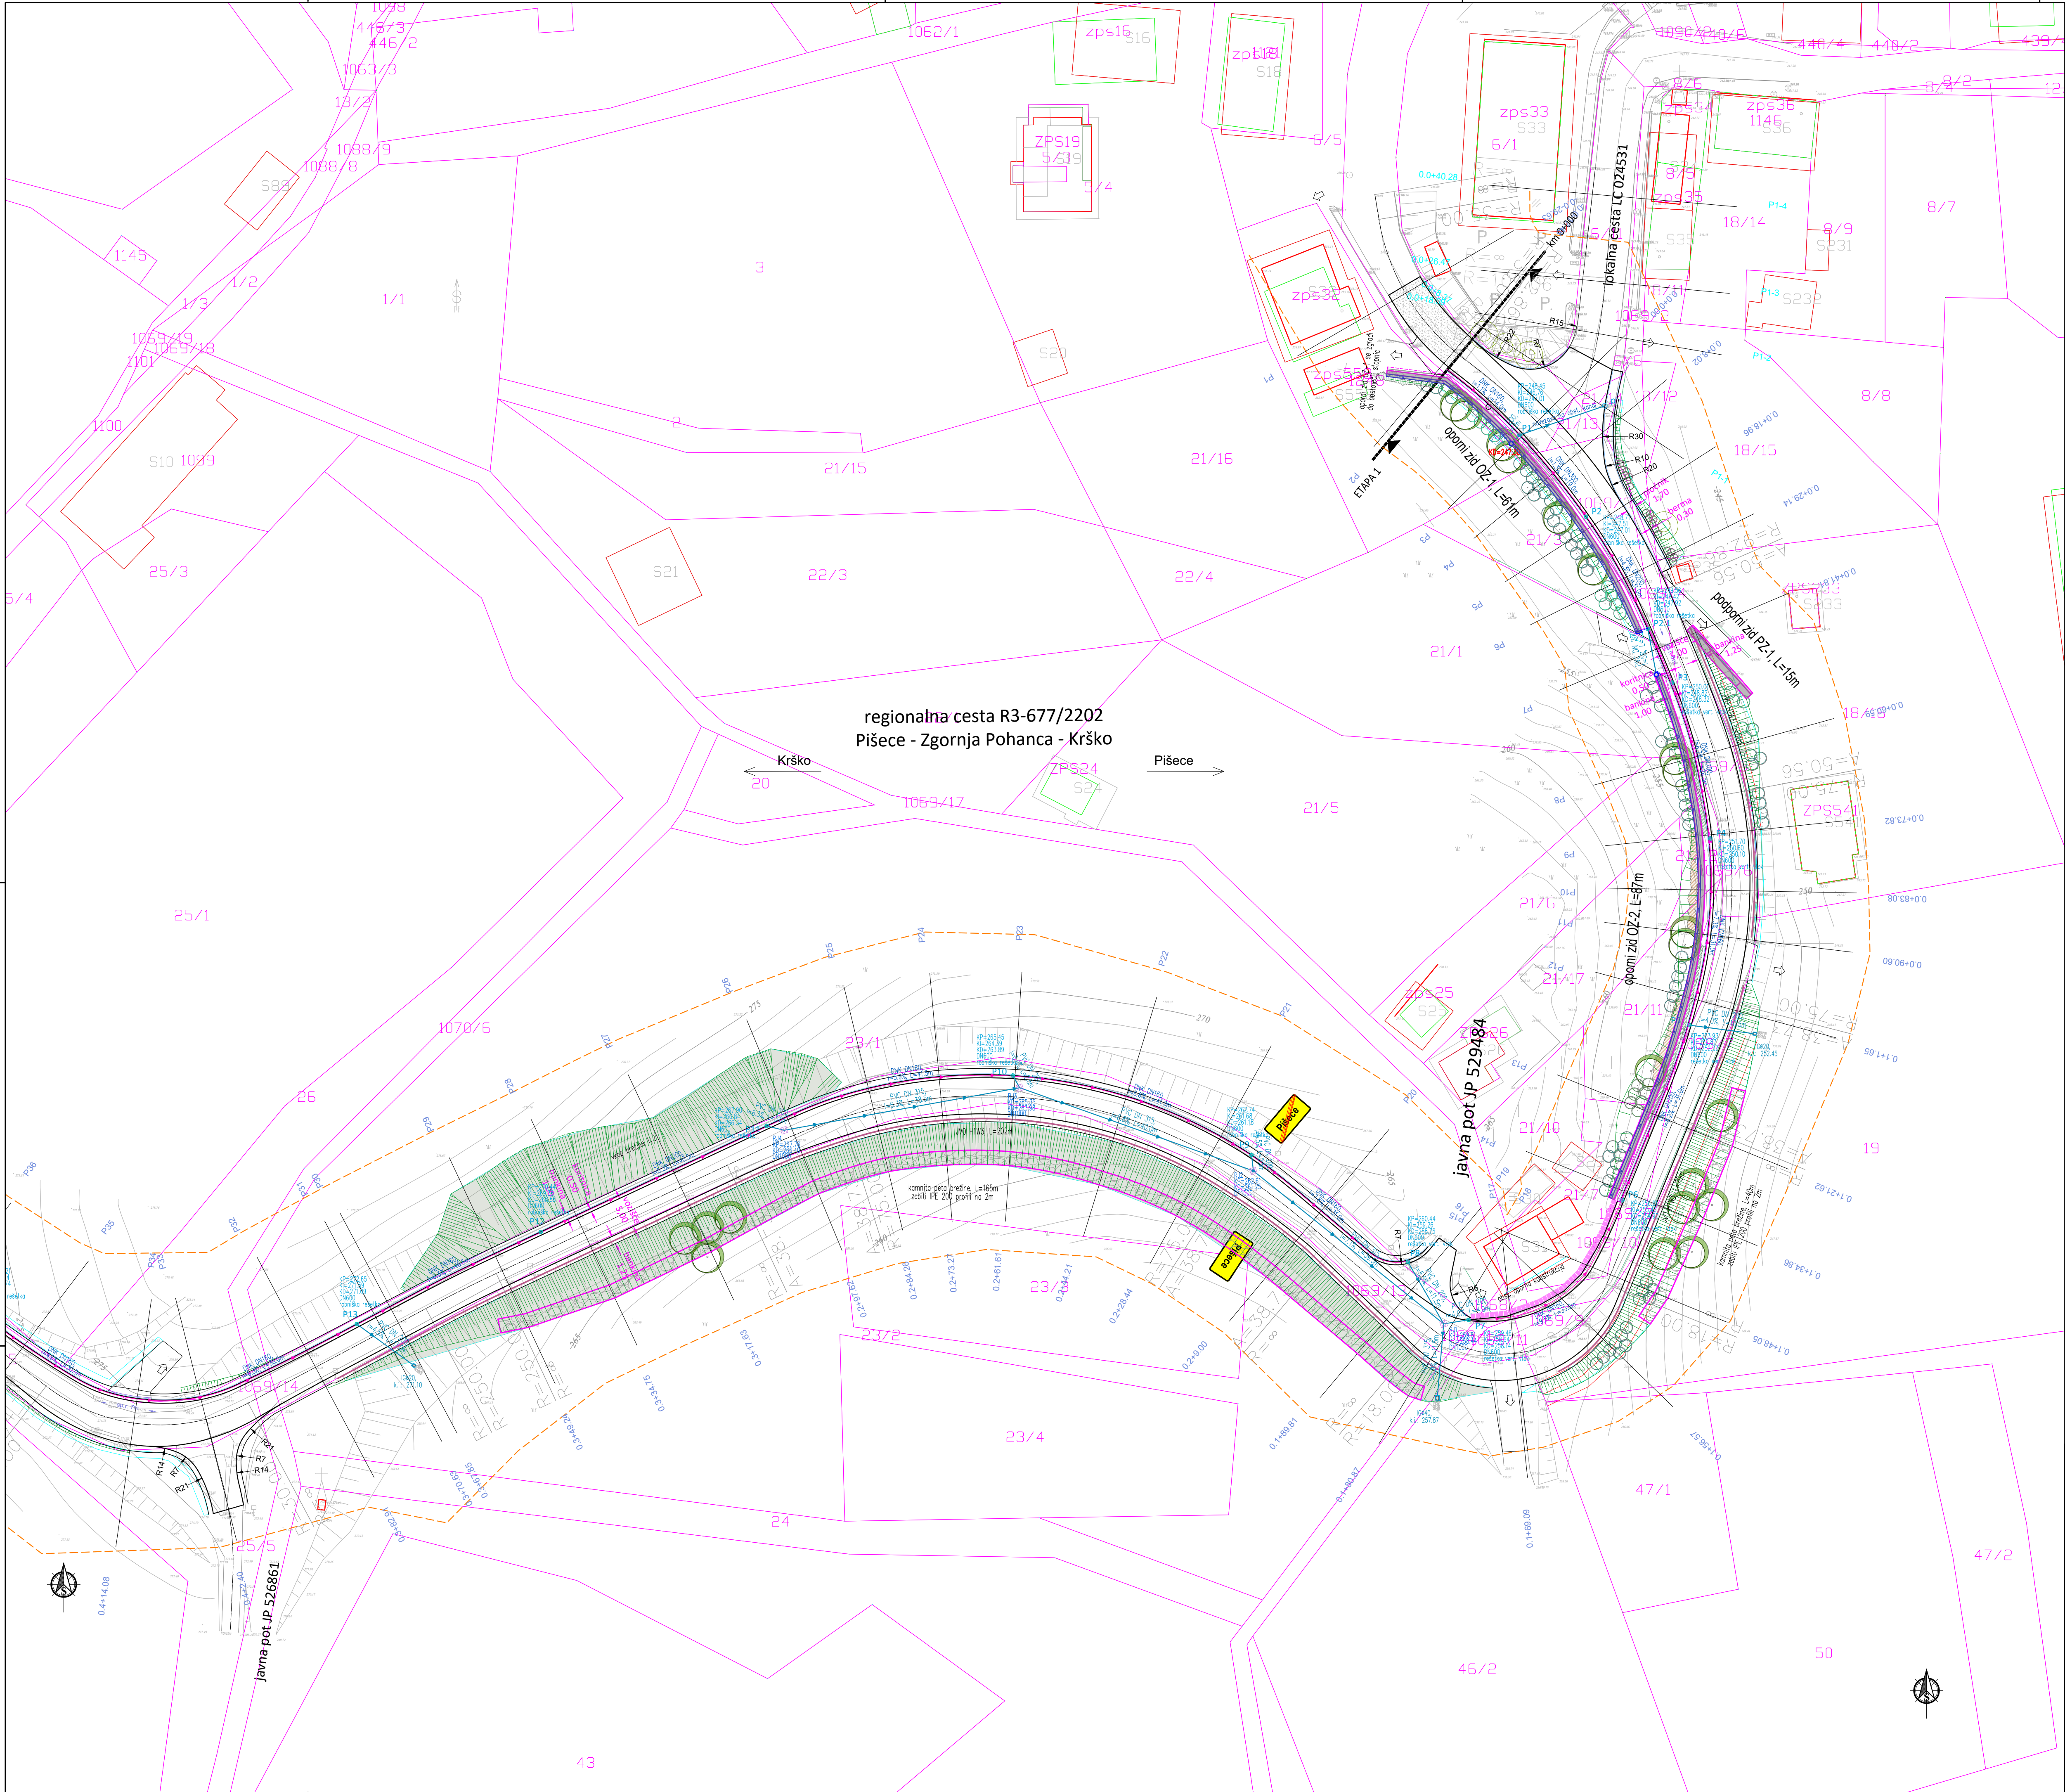




LEGENDA UREDITEV:

robnik

spuščen robnik

JVO

nadomestna ograja

varovalni pas regionalne ceste

zasaditev po načrtu KA-23/2

rolirana brežina

oporni/podporni zid

drog cr

zaščitna mreža

LEGENDA ODVODNJAVANJA:

meteorni kanal

drenaža

požiralnik

jašek


iztok

prepus

odvodni jarek

utrditve odvodnikov

dopolnjeno po recenziji - junij 2026							
TEHNIČNI BIRO d.o.o. Kotljarska ulica 8, 1000 Ljubljana tel.: 01/5334 113, 5334 114 e-mail: info@tehnibiro.si, gradnja.st: 30058201 Identifikacijska številka: 1237	Naziv		Ime in priimek		Identif. št. IZS		
	Objekt:		Odg. vpr:		G-9131		
	Vrsta načrta:		Odg. proj:		G-9131		
	Opis risbe:		Odbedil:		G-3333		
Objekt:			St. proj:		PR-13/23		
Pišece - Zgornja Pohanca			St. načrta:		NG-13/23		
od km 0+000 do km 3+500 skozi Pavlovo vas			Sifra CC:		2112		
Načrt s področja gradbeništva			Datum:		maj 2025		
GRADBENA SITUACIJA			Del risbe:		- Regionalna cesta R3-677/2202 od km 0+000 do km 0+420		
			Investitor:		RS, Ministrstvo za infrastrukturo Direkcija RS za infrastrukturo Hajdrihova 2a, 1000 LJUBLJANA		
St. odseka:	Arhivska številka:	Faza/objekt:	Številka risbe:				
2202	0020.00	002.2101	G.102.1				
St. priloge:	G.2.1	Merilo:	Avtor risbe:				
		1:500	TEHNIČNI BIRO d.o.o.				
			Identif. št. risbe:		PR-13/23-G.102		

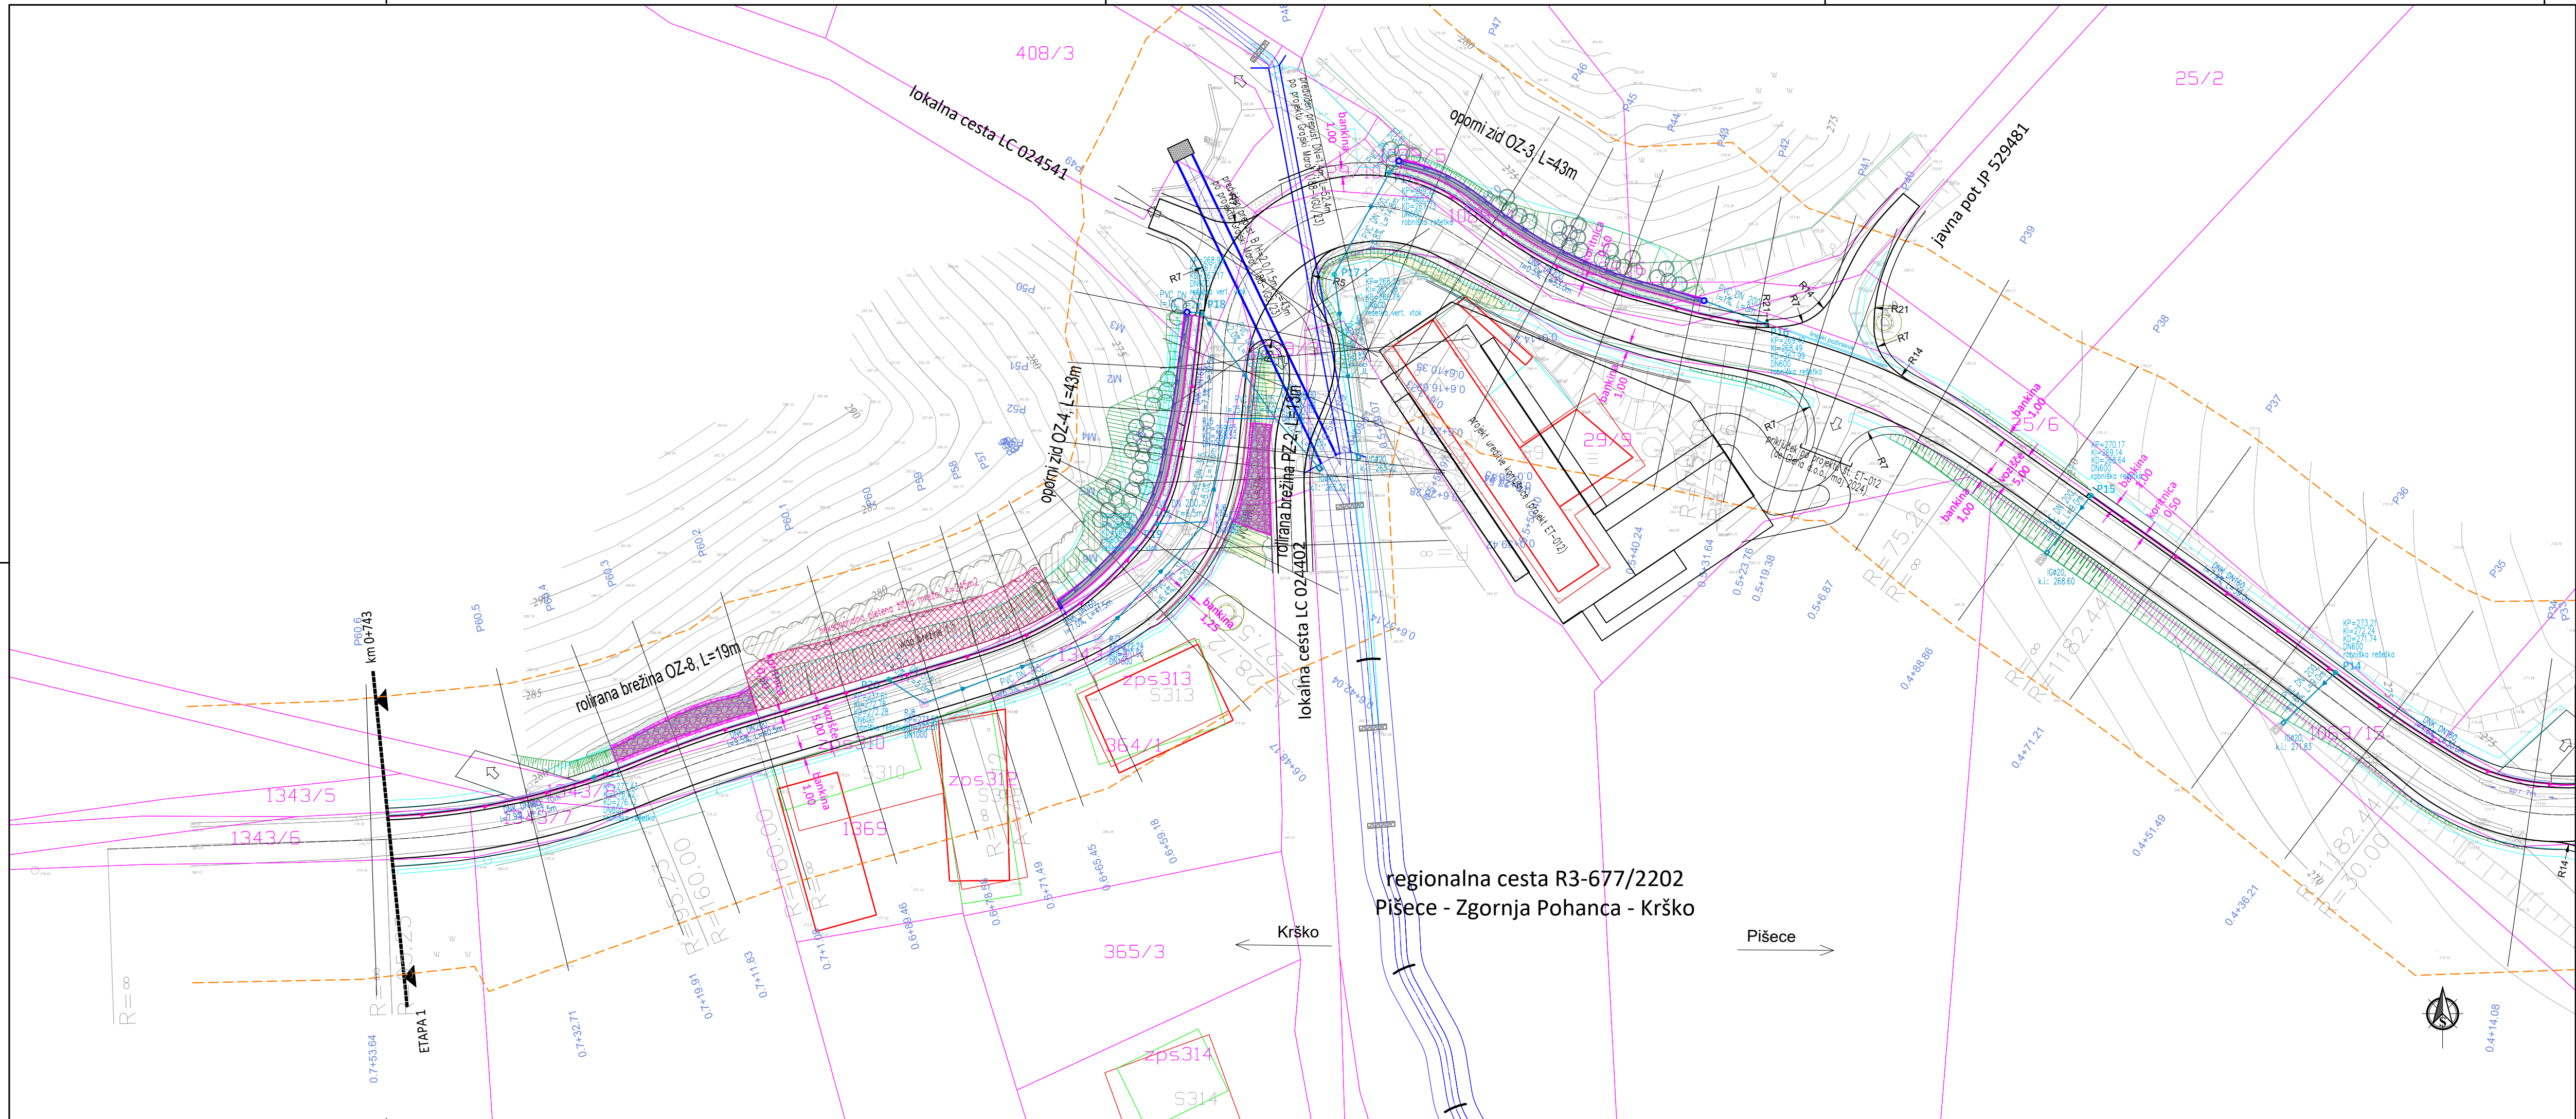

LEGENDA UREDITEV:

- robnik
- spuščen robnik
- JVO
- nadomestna ograja
- varovalni pas regionalne ceste

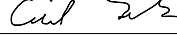
- zasaditev po načrtu KA-23/2
- rolirana brežina
- oporni/podporni zid
- drog cr
- zaščitna mreža

LEGENDA ODVODNJAVANJA:

- meteorni kanal
- drenaža
- požiralnik
- jašek


- iztok
- preput
- odvodni jarek
- utrditve odvodnikov

dopolnjeno po recenziji - junij 2026

 TEHNIČNI BIRO d.o.o. Kočjeva ulica 9, 9000 Murska Sobota tel. : 02/5304 113, 5304 114, e-mail: info@tehnicnibiro.si, davčna št.: 30058201 identifikacijska številka: 1237	Naziv	Ime in priimek	Ident.st. IZS	Podpis
	Odg.v.pr.:	Majda FRANGEŽ inž.grad.	G-9131	
	Odg.proj.:	Majda FRANGEŽ inž.grad.	G-9131	
	Obdelal:	Ciril TAŠKOV, univ.dipl.inž.grad.	G-3333	

Objekt:	Ureditev regionalne ceste R3-677/2202 Pišce – Zgornja Pohanca od km 0+000 do km 3+500 skozi Pavlovo vas		Št. proj.:	PR-13/23
Vrsta načrta:	Načrt s področja gradbeništva	Faza:	PZI	Št. načrta: NG-13/23
Opis risbe:	GRADBENA SITUACIJA	Del risbe:	- Regionalna cesta R3-677/2202 od km 0+420 do km 0+750	
			Šifra CC:	2112
			Datum:	maj 2025

		investitor:		RS, Ministrstvo za infrastrukturo Direkcija RS za infrastrukturo Hajdrihova 2a, 1000 LJUBLJANA
Št. odseka:	Arhivsko število:	Faza/objekt:	Številka risbe:	
2202	0020.00	002.2101	G.102.2	
Št. priloge:	G.2.2	Merilo: 1:500	Avtor risbe:	TEHNIČNI BIRO d.o.o.
			Ident.št.risbe:	PR-13/23-G.102

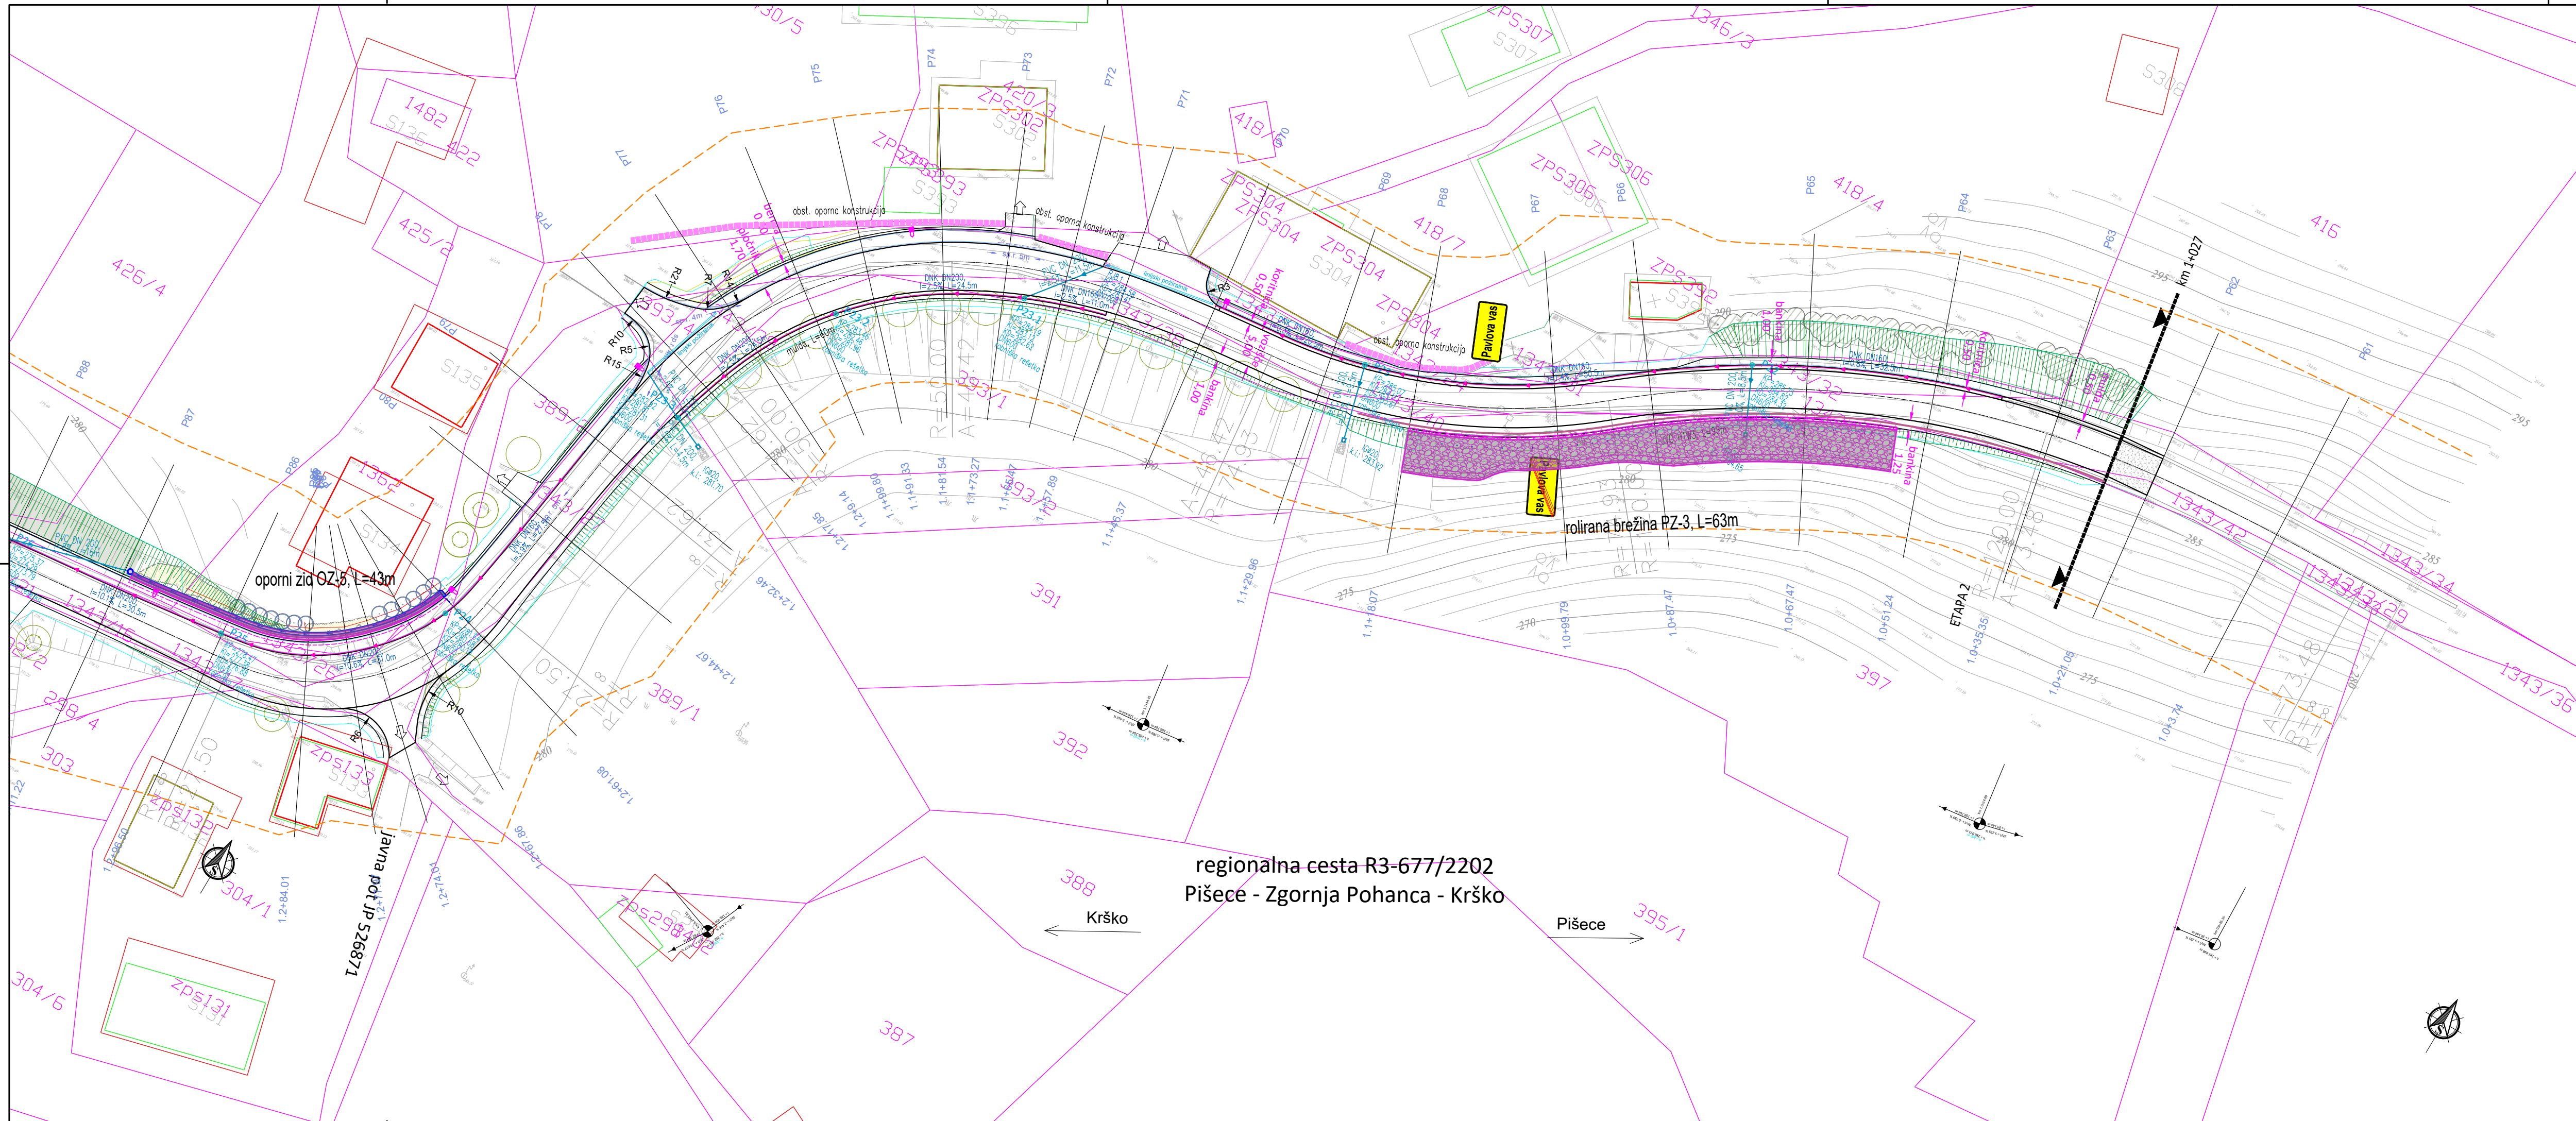

LEGENDA UREDITEV:

- robnik
- spuščen robnik
- JVO
- nadomestna ograja
- varovalni pas regionalne ceste

- zasaditev po načrtu KA-23/2
- rolirana brežina
- oporni/podporni zid
- drog cr
- zaščitna mreža


LEGENDA ODVODNJAVANJA:

- meteorni kanal
- drenaža
- požiralnik
- jašek

- iztok
- prepus
- odvodni jarek
- utrditve odvodnikov

dopolnjeno po recenziji - junij 2026

TEHNIČNI BIRO d.o.o. Kočjeva ulica 9, 9000 Murska Sobota tel. : 02/5304 113, 5304 114, e-mail: info@tehnicnibiro.si, davčna št.: 30058201 identifikacijsko število: 1237 <table><tr><td>Naziv</td><td>Ime in priimek</td><td>Ident.st. IZS</td><td>Podpis</td></tr><tr><td>Odg.v.pr.:</td><td>Majda FRANGEŽ inž.grad.</td><td>G-9131</td><td></td></tr><tr><td>Odg.proj.:</td><td>Majda FRANGEŽ inž.grad.</td><td>G-9131</td><td></td></tr><tr><td>Obdelal:</td><td>Ciril TAŠKOV, univ.dipl.inž.grad.</td><td>G-3333</td><td></td></tr></table>		Naziv	Ime in priimek	Ident.st. IZS	Podpis	Odg.v.pr.:	Majda FRANGEŽ inž.grad.	G-9131		Odg.proj.:	Majda FRANGEŽ inž.grad.	G-9131		Obdelal:	Ciril TAŠKOV, univ.dipl.inž.grad.	G-3333			
Naziv	Ime in priimek	Ident.st. IZS	Podpis																
Odg.v.pr.:	Majda FRANGEŽ inž.grad.	G-9131																	
Odg.proj.:	Majda FRANGEŽ inž.grad.	G-9131																	
Obdelal:	Ciril TAŠKOV, univ.dipl.inž.grad.	G-3333																	
Objekt:		Ureditev regionalne ceste R3-677/2202		Št. proj.:		PR-13/23													
		Pišece – Zgornja Pohanca		Št. načrta:		NG-13/23													
		od km 0+000 do km 3+500 skozi Pavlovo vas		Šifra CC:		2112													
Vrsta načrta:		Načrt s področja gradbeništva		Faza:		PZI													
				Datum:		maj 2025													
Opis risbe:		GRADBENA SITUACIJA		Del risbe:		- Regionalna cesta R3-677/2202 od km 1+000 do km 1+300													
				investitor:		RS, Ministrstvo za infrastrukturo Direkcija RS za infrastrukturo Hajdrihova 2a, 1000 LJUBLJANA													
Št. odseka:		Arhivsko število:		Faza/objekt:		Številka risbe:													
2202		0020.00		002.2101		G.102.3													
Št. priloge:		G.2.3		Merilo:		Avtor risbe: TEHNIČNI BIRO d.o.o.													
		1:500		Ident.st.risbe:		PR-13/23-G.102													

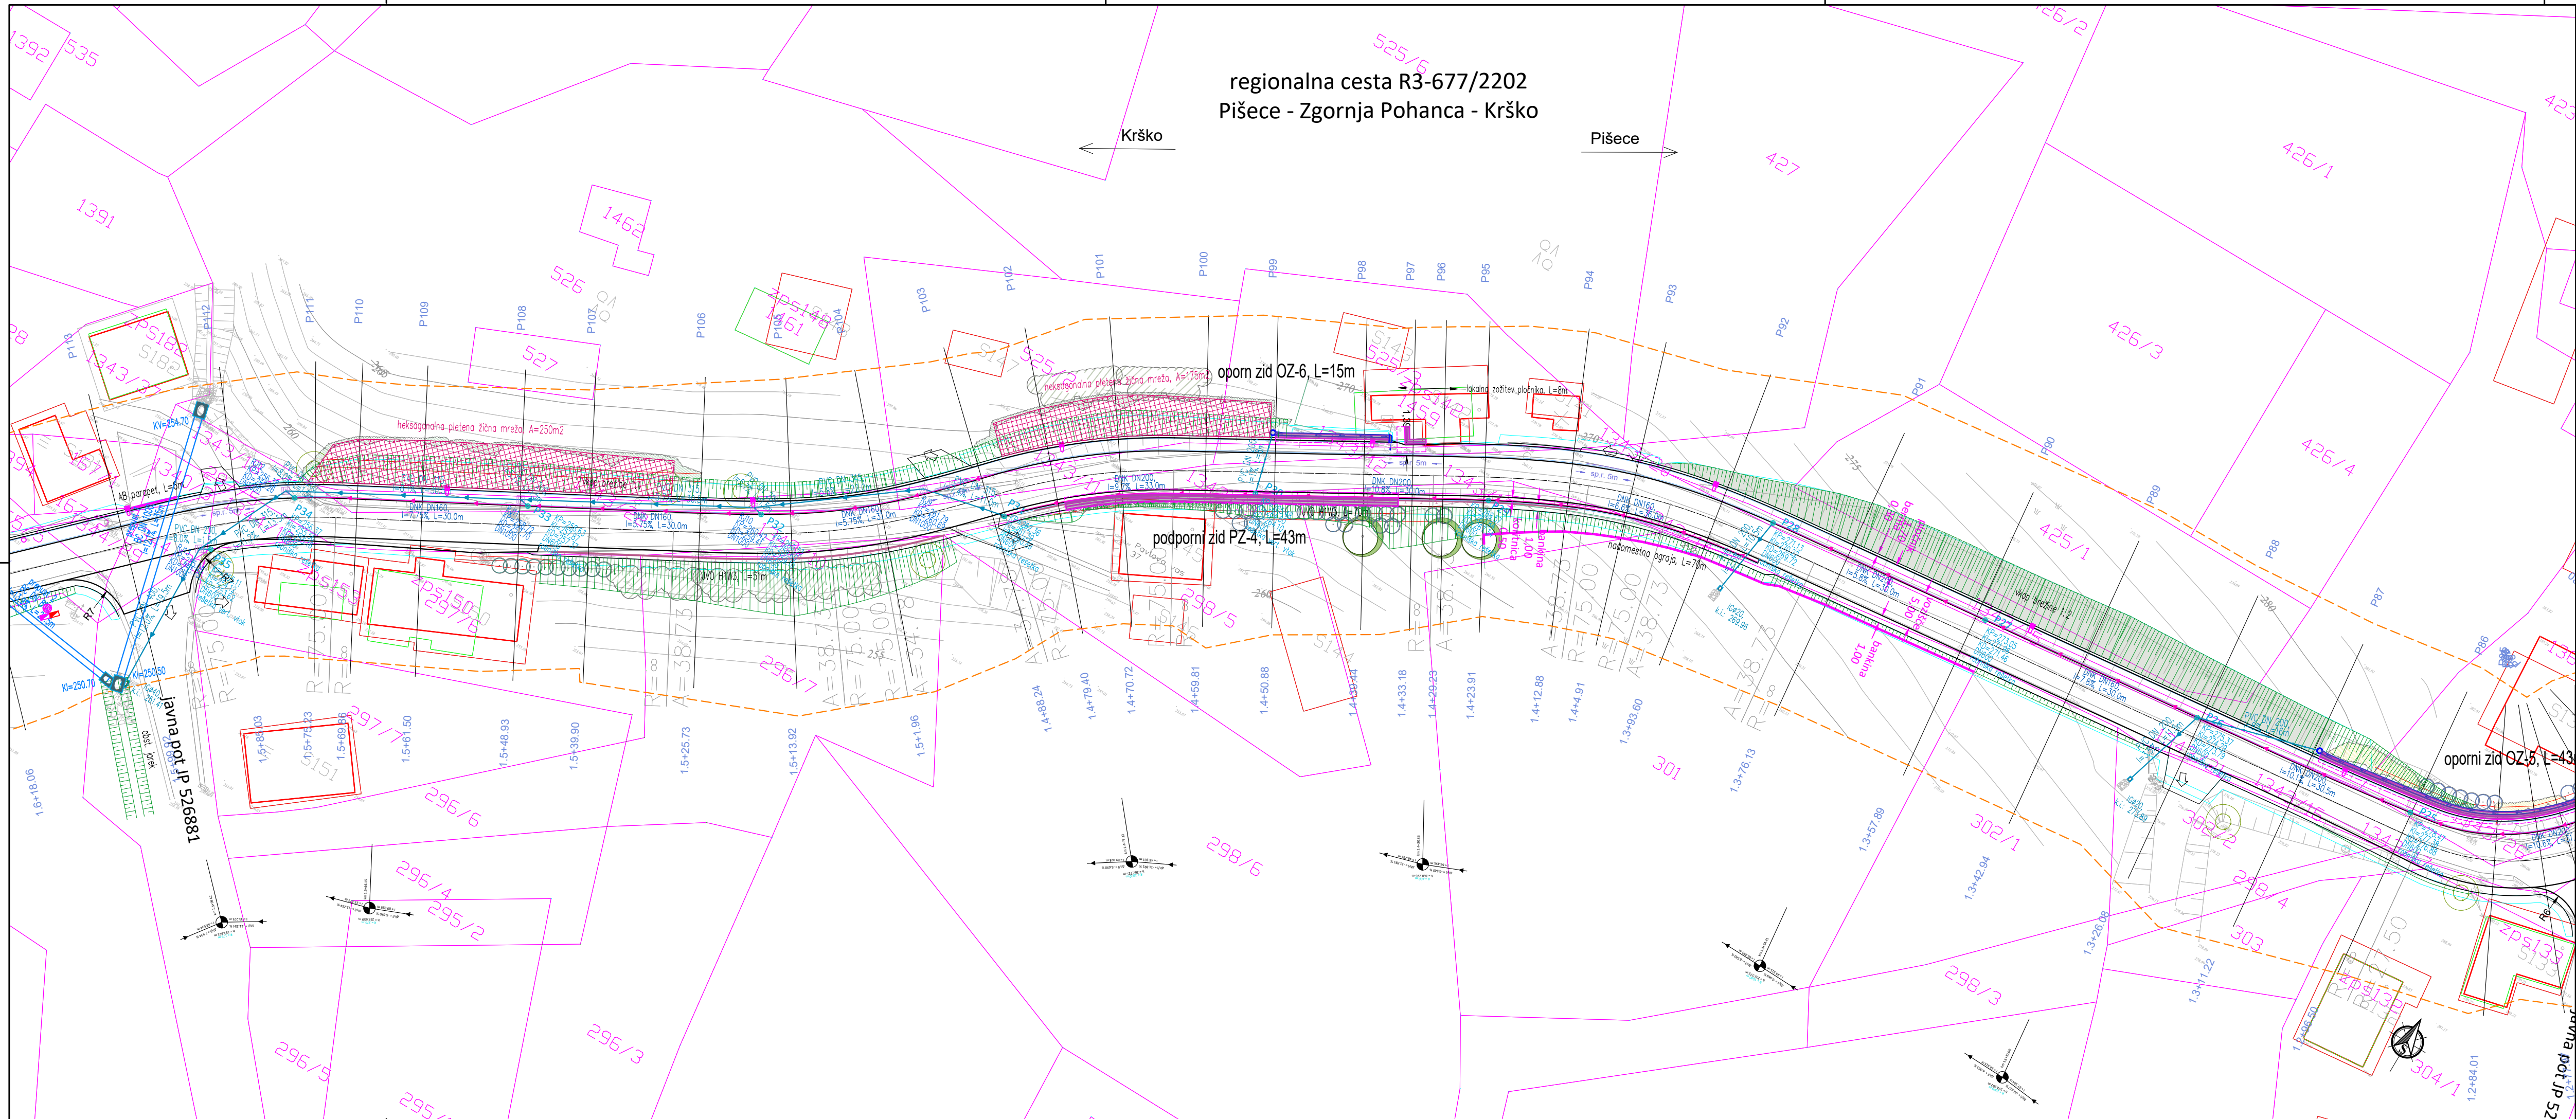

LEGENDA UREDITEV:

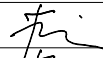
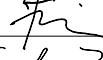
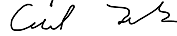
- robnik
- spuščen robnik
- JVO
- nadomestna ograja
- varovalni pas regionalne ceste


- zasaditev po načrtu KA-23/2
- rolirana brežina
- oporni/podporni zid
- drog cr
- zaščitna mreža

LEGENDA ODVODNJAVANJA:

- meteorni kanal
- drenaža
- požiralnik
- jašek
- iztok
- prepus
- odvodni jarek
- utrditve odvodnikov

dopolnjeno po recenziji - junij 2026

		Naziv	Ime in priimek	Ident.št. IZS	Podpis
TEHNIČNI BIRO d.o.o. Kočjeva ulica 9, 9000 Murska Sobota tel. : 02/5304 113, 5304 114, e-mail: info@tehnicnibiro.si, davčna št.: 30058201 identifikacijsko število: 1237		Odg.vpr.:	Majda FRANGEŽ inž.grad.	G-9131	
		Odg.proj.:	Majda FRANGEŽ inž.grad.	G-9131	
		Obdelal:	Ciril TAŠKOV, univ.dipl.inž.grad.	G-3333	
Objekt:		Ureditev regionalne ceste R3-677/2202 Pišece – Zgornja Pohanca od km 0+000 do km 3+500 skozi Pavlovo vas		Št. proj.:	PR-13/23
				Št. načrta:	NG-13/23
				Šifra CC:	2112
Vrsta načrta:		Načrt s področja gradbeništva	Faza:	PZI	Datum:
					maj 2025
Opis risbe:		GRADBENA SITUACIJA		Del risbe:	- Regionalna cesta R3-677/2202 od km 1+300 do km 1+600
				investitor:	 RS, Ministrstvo za infrastrukturo Direkcija RS za infrastrukturo Hajdrihova 2a, 1000 LJUBLJANA
Št. odseka:	Arhivsko število:	Faza/objekt:	Številka risbe:		
2202	0020.00	002.2101	G.102.4		
Št. priloge:	G.2.4	Merilo:	1:500	Avtor risbe:	TEHNIČNI BIRO d.o.o.
				Ident.št.risbe:	PR-13/23-G.102

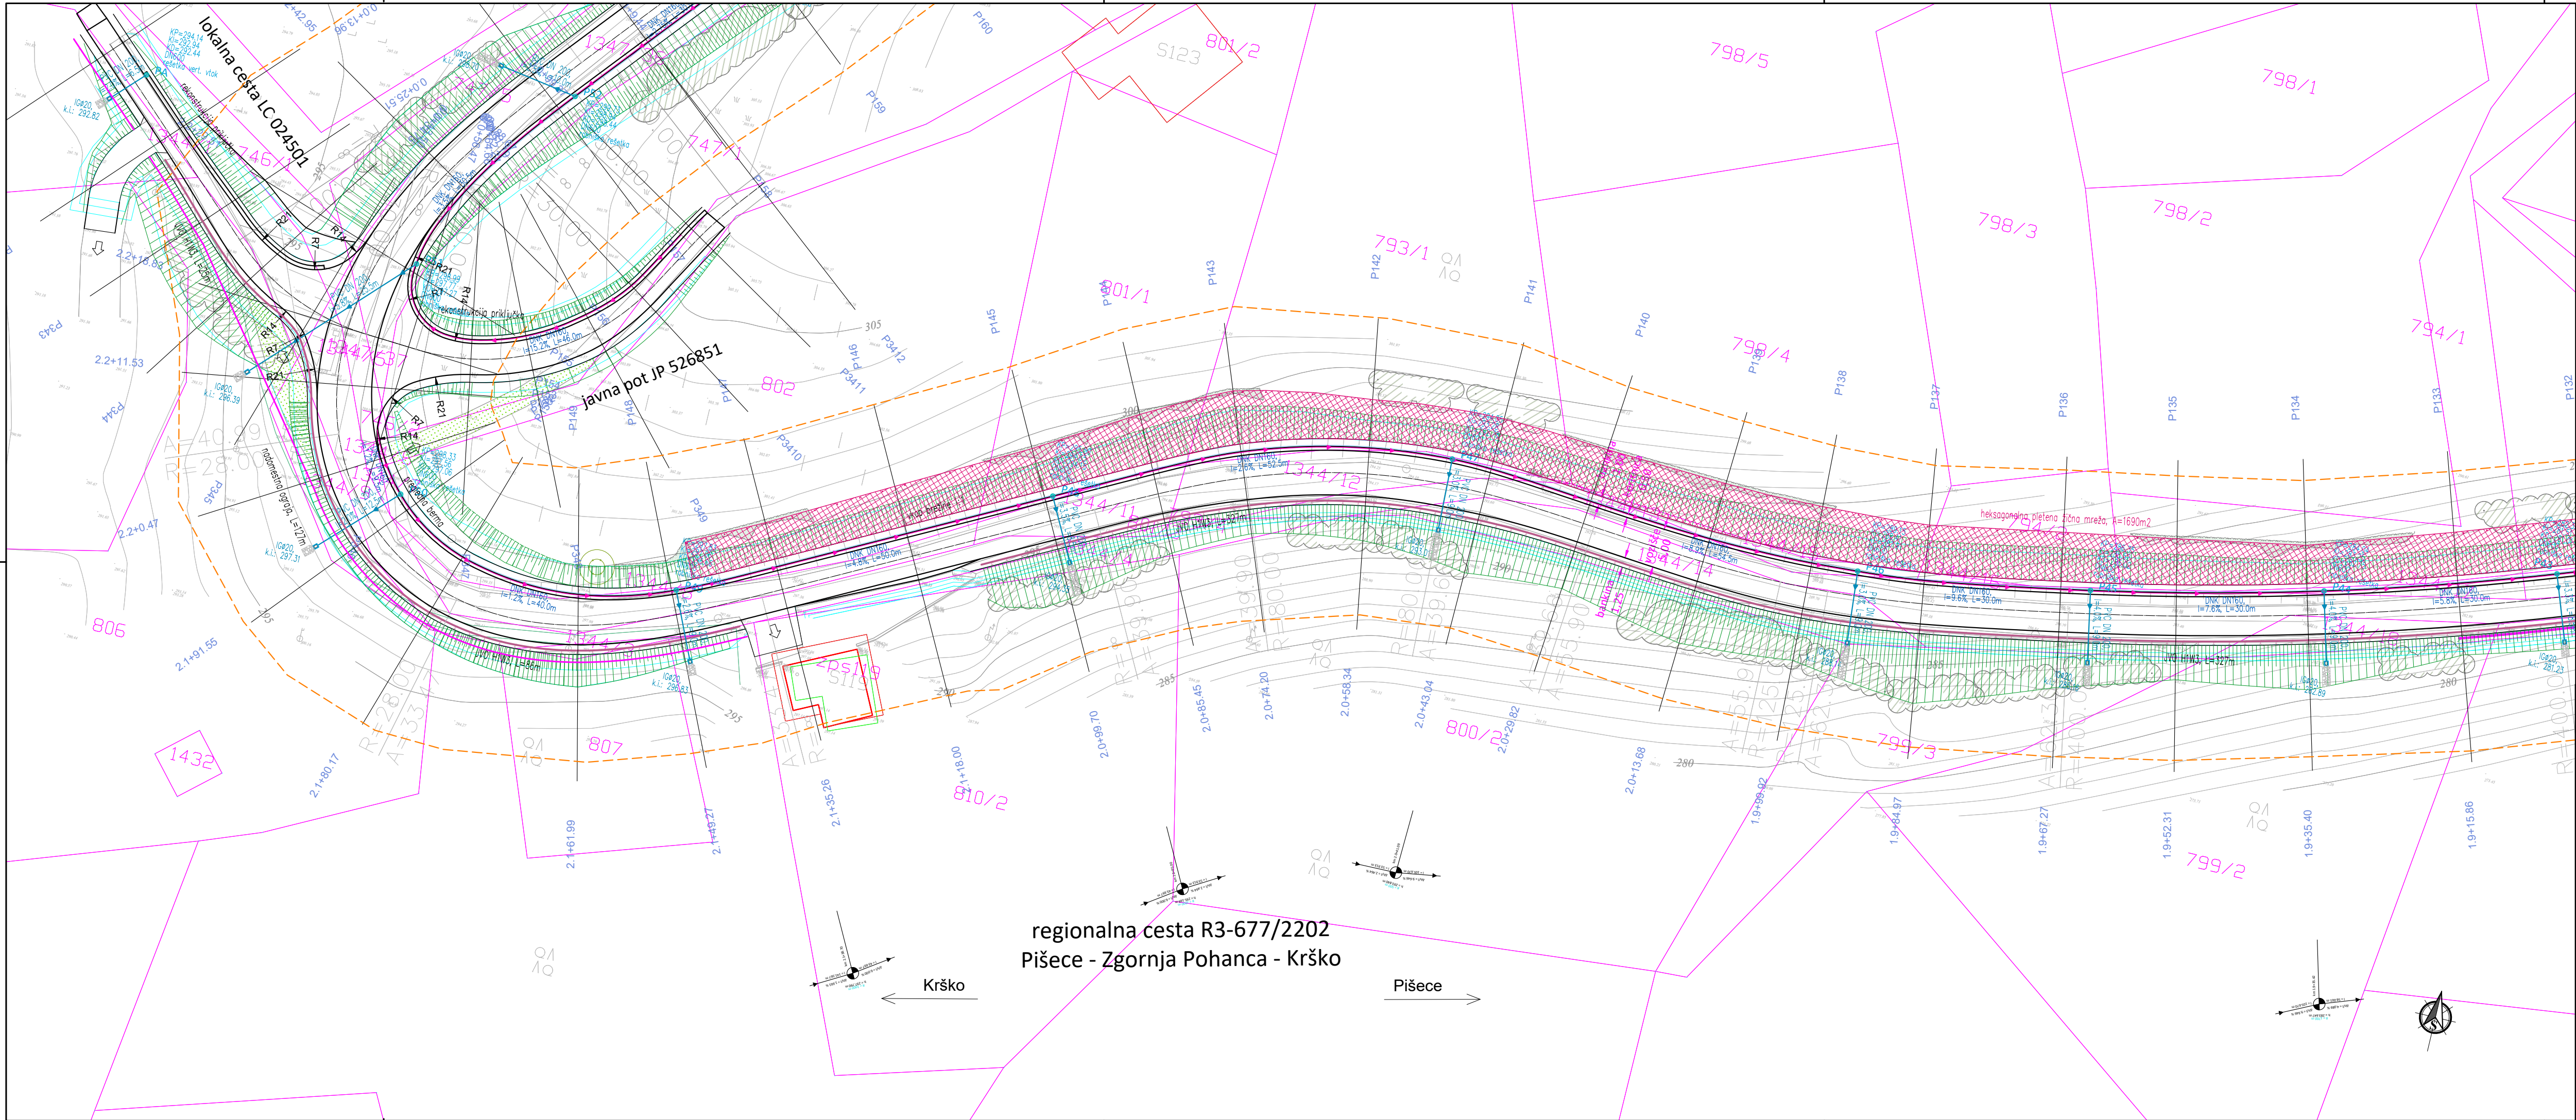

LEGENDA UREDITEV:

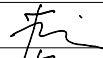
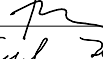
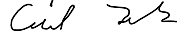
- robnik
- spuščen robnik
- JVO
- nadomestna ograja
- varovalni pas regionalne ceste


- zasaditev po načrtu KA-23/2
- rolirana brežina
- oporni/podporni zid
- drog cr
- zaščitna mreža

LEGENDA ODVODNJAVANJA:

- meteorni kanal
- drenaža požiralnik jašek
- iztok prepus
- odvodni jarek
- utrditve odvodnikov

dopolnjeno po recenziji - junij 2026

TEHNIČNI BIRO d.o.o. Kočjeva ulica 9, 9000 Murska Sobota tel. : 02/5304 113, 5304 114, e-mail: info@tehnicnibiro.si, davčna št.: 30058201 identifikacijska številka: 1237	Naziv	Ime in priimek	Ident.st. IZS	Podpis	
	Odg.vpr.:	Majda FRANGEŽ inž.grad.	G-9131		
	Odg.proj.:	Majda FRANGEŽ inž.grad.	G-9131		
	Obdelal:	Ciril TAŠKOV, univ.dipl.inž.grad.	G-3333		
Objekt:	Ureditev regionalne ceste R3-677/2202 Pišece – Zgornja Pohanca od km 0+000 do km 3+500 skozi Pavlovo vas		Št. proj.:	PR-13/23	
			Št. načrta:	NG-13/23	
			Šifra CC:	2112	
Vrsta načrta:	Načrt s področja gradbeništva	Faza:	PZI	Datum:	maj 2025
Opis risbe:	GRADBENA SITUACIJA	Del risbe:	- Regionalna cesta R3-677/2202 od km 1+910 do km 2+260		
		investitor:	 RS, Ministrstvo za infrastrukturo Direkcija RS za infrastrukturo Hajdrihova 2a, 1000 LJUBLJANA		
Št. odseka:	Arhivska številka:	Faza/objekt:	Številka risbe:		
2202	0020.00	002.2101	G.102.6		
Št. priloge:	G.2.6	Merilo:	1:500	Avtor risbe:	TEHNIČNI BIRO d.o.o.
		Ident.st.risbe:	PR-13/23-G.102		

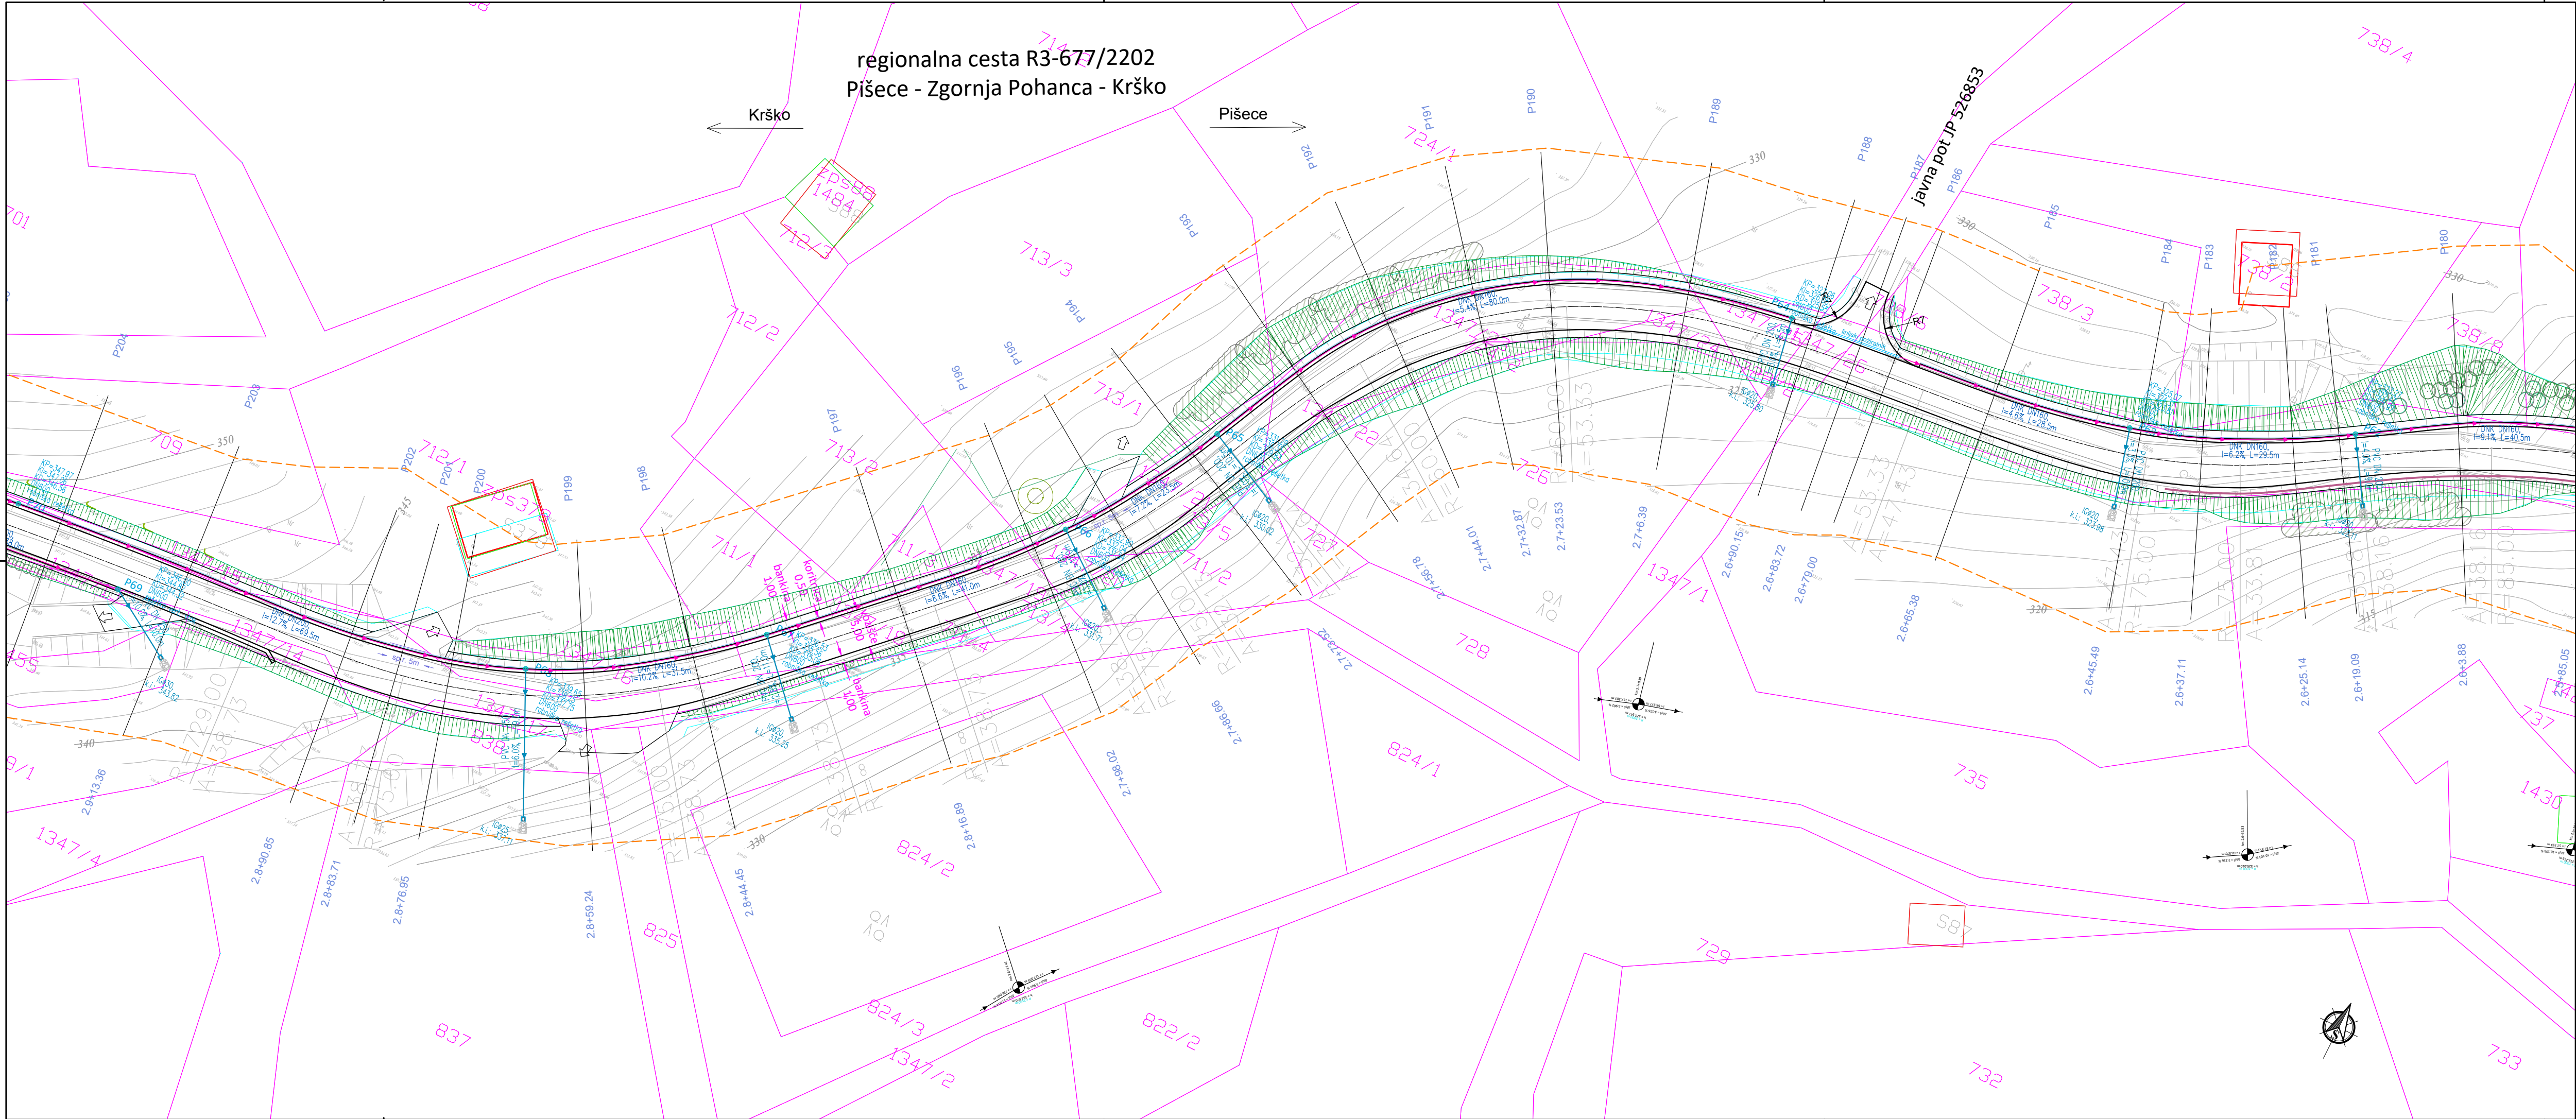

LEGENDA UREDITEV:




- robnik
- spuščen robnik
- JVO
- nadomestna ograja
- varovalni pas regionalne ceste
- zasaditev po načrtu KA-23/2
- rolirana brežina
- oporni/podporni zid
- drog cr
- zaščitna mreža


LEGENDA ODVODNJAVANJA:

- meteorni kanal
- drenaža
- požiralnik
- jašek
- iztok
- prepus
- odvodni jarek
- utrditve odvodnikov

RJ25
KP=218.94
KD=217.74

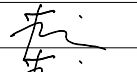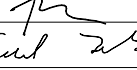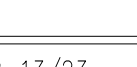dopolnjeno po recenziji - junij 2026

 TEHNIČNI BIRO d.o.o. Kočjeva ulica 9, 9000 Murska Sobota tel. : 02/5304 113, 5304 114, e-mail: info@tehnicnibiro.si, davčna št.: 30058201 identifikacijsko število: 1237	Naziv	Ime in priimek	Ident.st. IZS	Podpis	
	Odg.v.pr.:	Majda FRANGEŽ inž.grad.	G-9131		
	Odg.proj.:	Majda FRANGEŽ inž.grad.	G-9131		
	Obdelal:	Ciril TAŠKOV, univ.dipl.inž.grad.	G-3333		
Objekt:	Ureditve regionalne ceste R3-677/2202 Pišece – Zgornja Pohanca od km 0+000 do km 3+500 skozi Pavlovo vas		Št. proj.:	PR-13/23	
			Št. načrta:	NG-13/23	
			Šifra CC:	2112	
Vrsta načrta:	Načrt s področja gradbeništva	Faza:	PZI	Datum:	maj 2025
Opis risbe:	GRADBENA SITUACIJA	Del risbe:	- Regionalna cesta R3-677/2202 od km 2+650 do km 2+910		
		investitor:	 RS, Ministrstvo za infrastrukturo Direkcija RS za infrastrukturo Hajdrihova 2a, 1000 LJUBLJANA		
Št. odseka:	Arhivska številka:	Faza/objekt:	Številka risbe:		
2202	0020.00	002.2101	G.102.8		
Št. priloge:	G.2.8	Merilo:	1:500	Avtor risbe:	TEHNIČNI BIRO d.o.o.
		Ident.st.risbe:	PR-13/23-G.102		

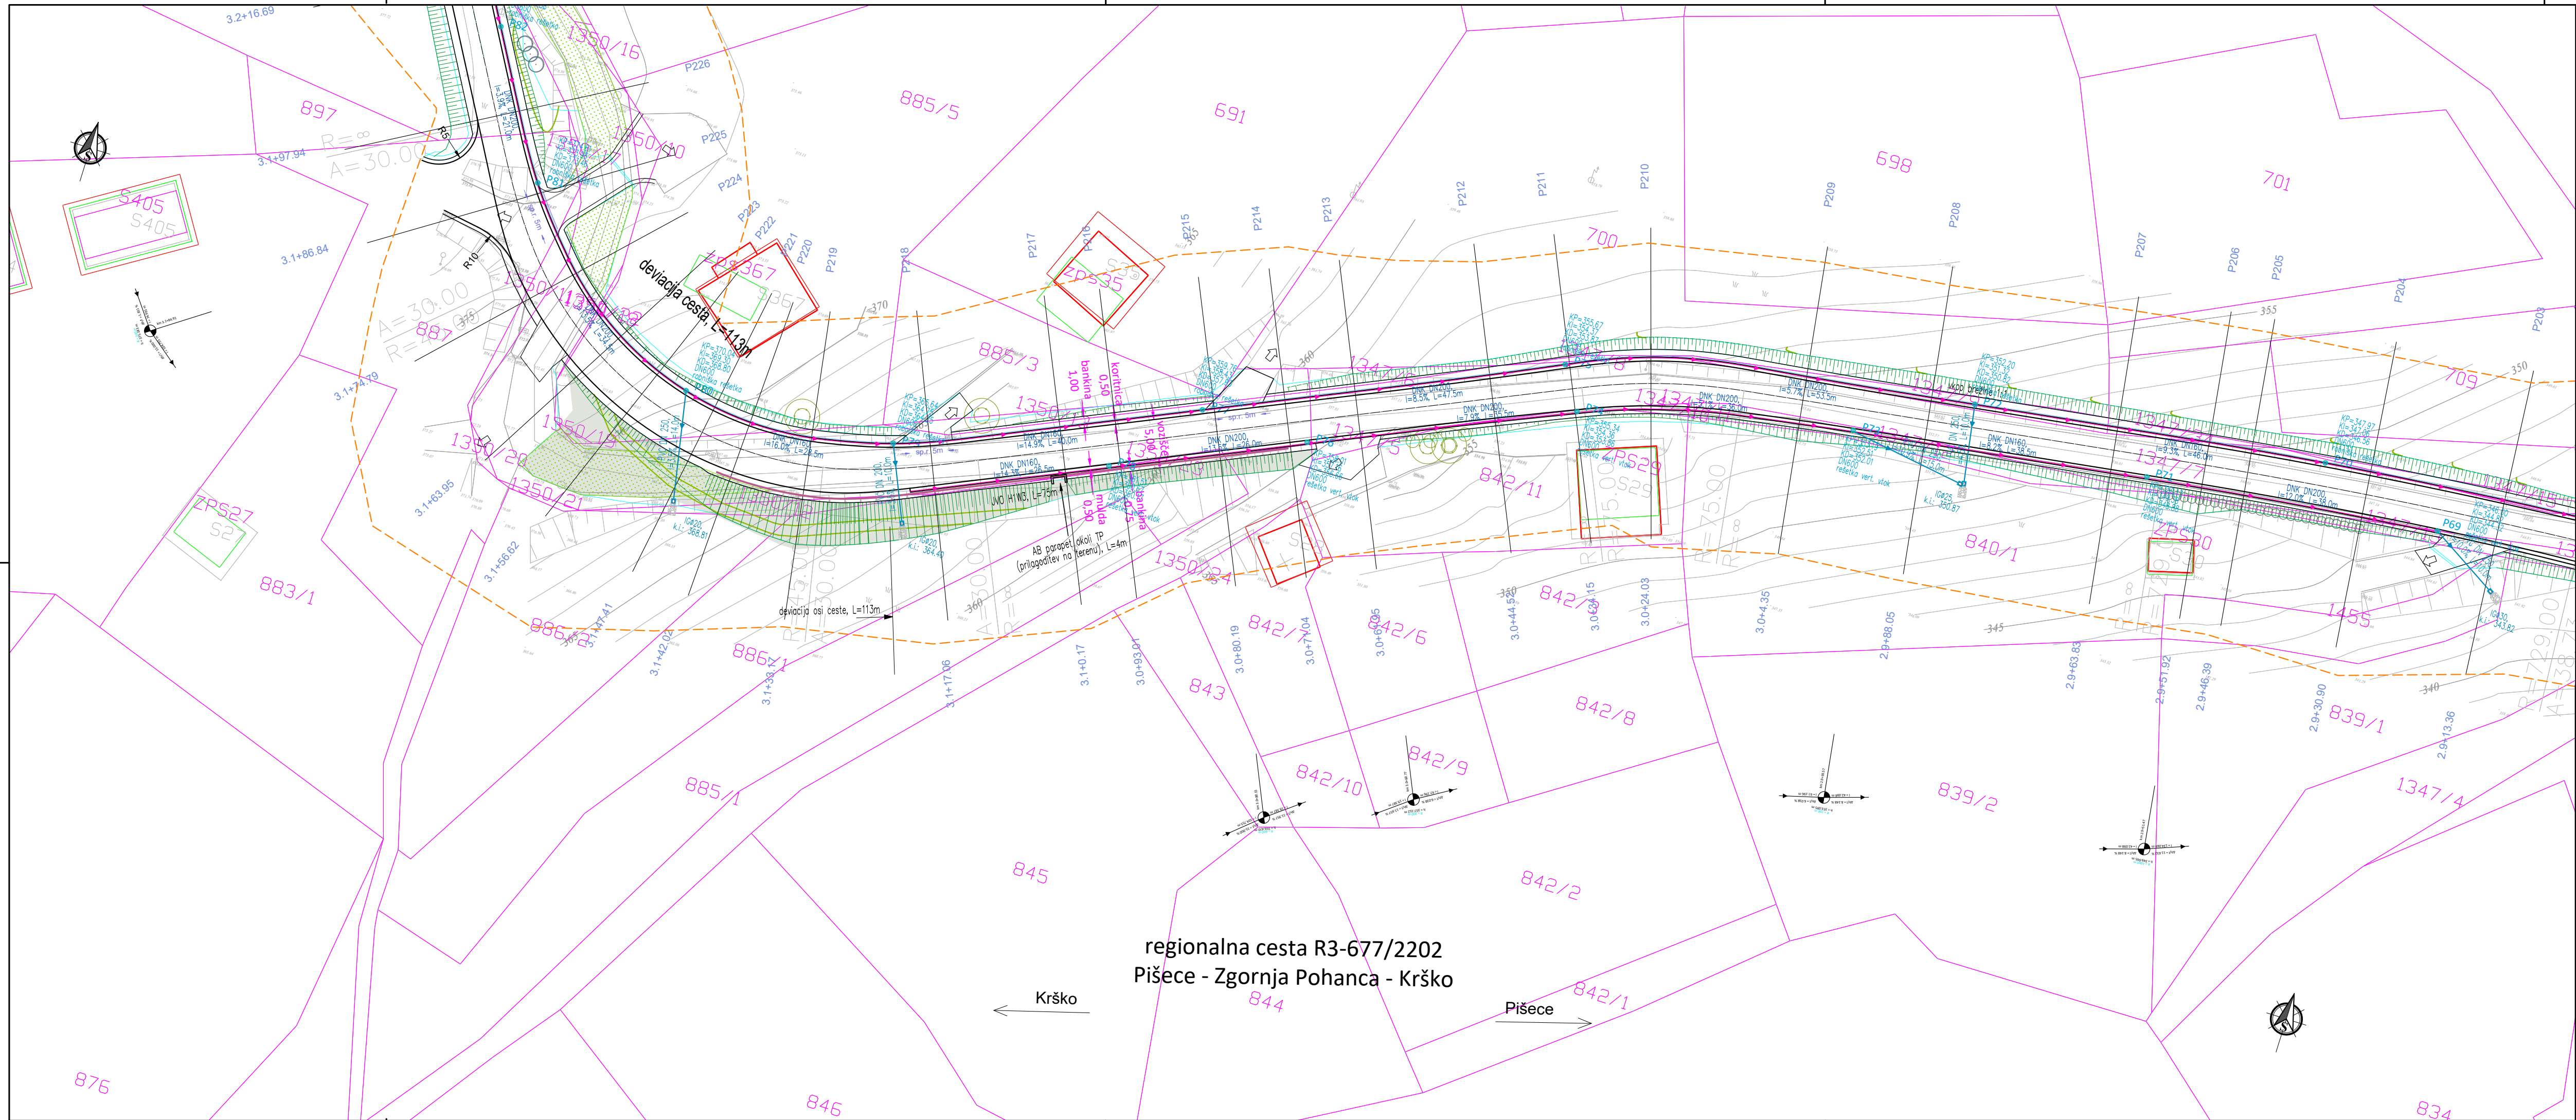

LEGENDA UREDITEV:

- robnik
- spuščen robnik
- JVO
- nadomestna ograja
- varovalni pas regionalne ceste

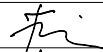
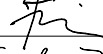
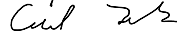
- zasaditev po načrtu KA-23/2
- rolirana brežina
- oporni/podporni zid
- drog cr
- zaščitna mreža

LEGENDA ODVODNJAVANJA:

- meteorni kanal
- drenaža
- požiralnik
- jašek

- iztok
- prepus
- odvodni jarek
- utrditve odvodnikov

dopolnjeno po recenziji - junij 2026

TEHNIČNI BIRO d.o.o. Kodjeva ulica 9, 9000 Murska Sobota tel.: 02/5304 113, 5304 114, e-mail: info@tehnicnibiro.si, davčna št.: 30058201 identifikacijska številka: 1237	Naziv	Ime in priimek	Ident.st. IZS	Podpis	
	Odg.vpr.:	Majda FRANGEŽ inž.grad.	G-9131		
	Odg.proj.:	Majda FRANGEŽ inž.grad.	G-9131		
	Obdelal:	Ciril TAŠKOV, univ.dipl.inž.grad.	G-3333		
Objekt:	Ureditev regionalne ceste R3-677/2202 Pišce – Zgornja Pohanca od km 0+000 do km 3+500 skozi Pavlovo vas		Št. proj.:	PR-13/23	
			Št. načrta:	NG-13/23	
			Šifra CC:	2112	
Vrsta načrta:	Načrt s področja gradbeništva	Faza:	PZI	Datum:	maj 2025
Opis risbe:	GRADBENA SITUACIJA		Del risbe:	- Regionalna cesta R3-677/2202 od km 2+910 do km 3+200	
		investitor:	 RS, Ministrstvo za infrastrukturo Direkcija RS za infrastrukturo Hajdrihova 2a, 1000 LJUBLJANA		
Št. odseka:	Arhivska številka:	Faza/objekt:	Številka risbe:		
2202	0020.00	002.2101	G.102.9		
Št. priloge:	G.2.9	Merilo:	1:500	Avtor risbe:	TEHNIČNI BIRO d.o.o.
				Ident.št.risbe:	PR-13/23-G.102

