


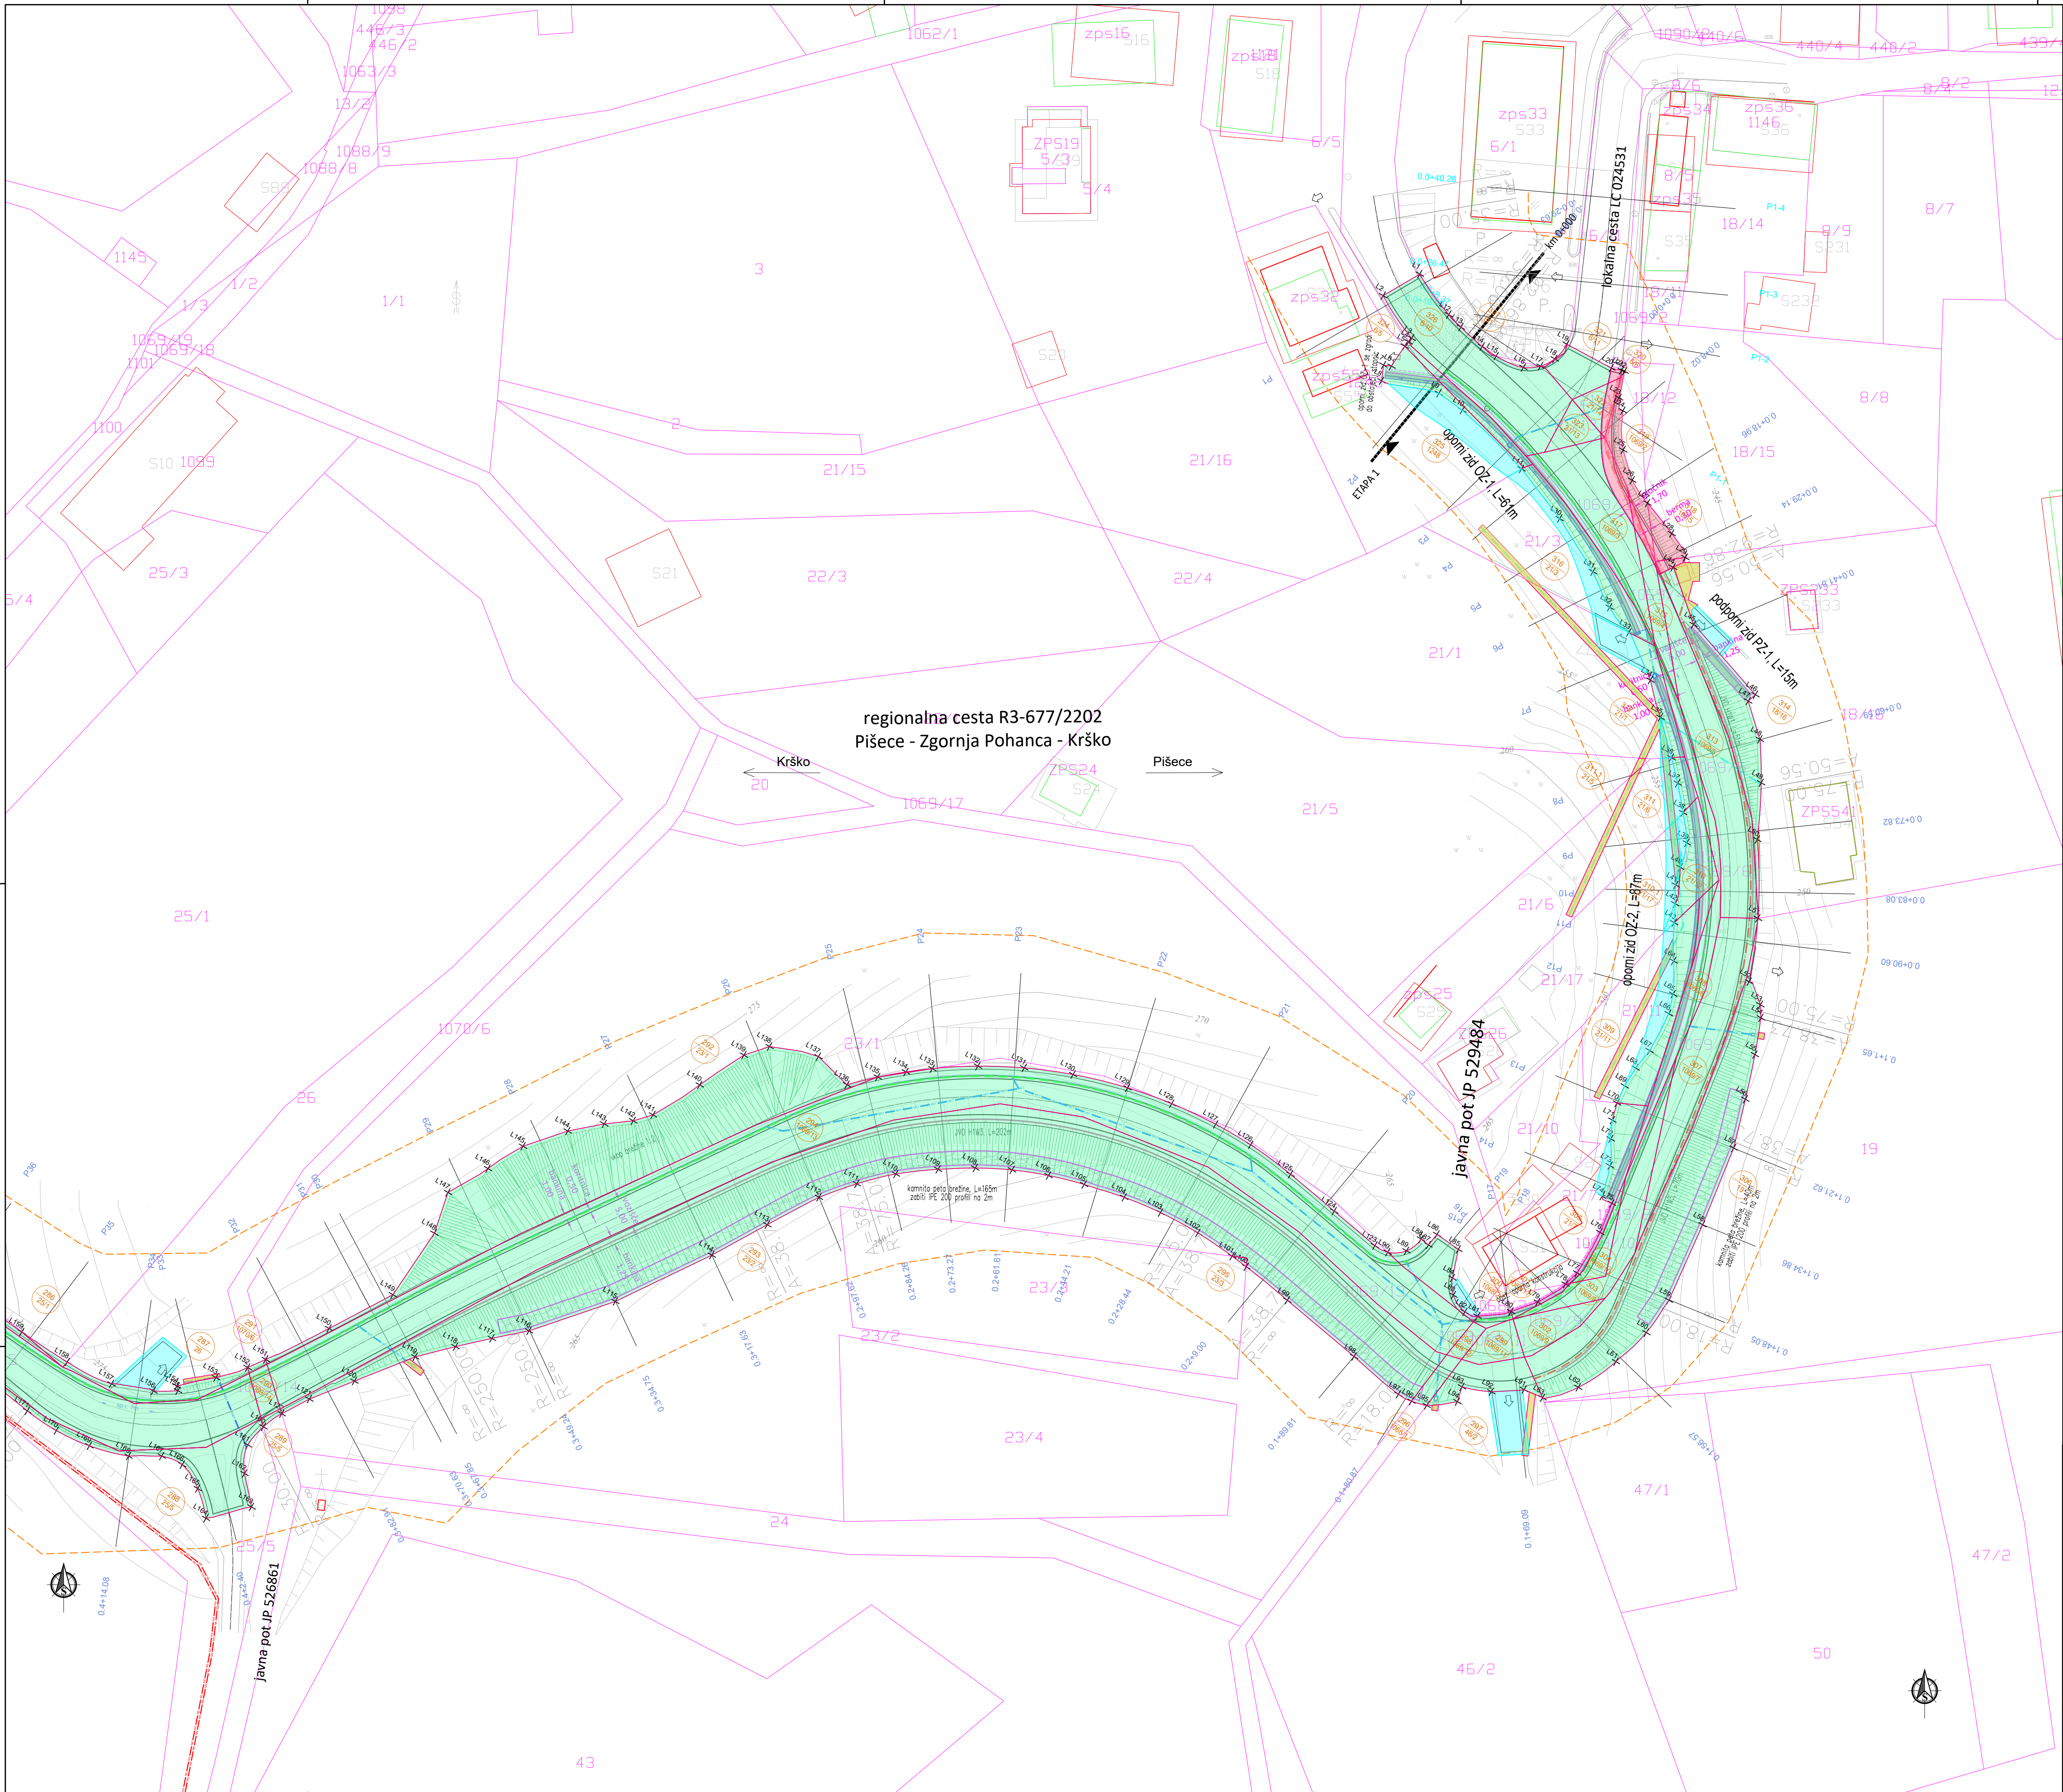


KOMUNALNI VOD	PREDVIDENO
Kanalizacija	—
Vodovod	—
Plinovod	—
Kanalizacija za meteorno vodo	—
Drenažna cev	—
Cestna razsvetljava	—
Kabelsko komunikacijski sistem	—
Elektroenergetski vodi	—
Telekomunikacijski vodi	—

LEGENDA ODKUPOV:

- odkup - cesta
- odkup - pločnik
- služnost komunalnih vodov
- začasna služnost v času gradnje
- varovalni pas regionalne ceste

dopolnjeno po recenziji - junij 2026

 TEHNIČNI BIRO d.o.o. Kočjeva ulica 8, 1000 Ljubljana tel.: 01/534 113, 534 114 e-mail: info@tehnibiro.si, gradnja.st: 3008201 Identifikacijski številka: 1237	Naziv	Ime in priimek	Identif. št. IZS	Podpis
	Odg. vpr.	Majda FRANGEŽ inž.grad.	G-9131	
	Odg. proj.	Majda FRANGEŽ inž.grad.	G-9131	
	Odbed.	Ciril TAŠKOV, univ.dipl.inž.grad.	G-3333	
Objekt:	Ureditev regionalne ceste R3-677/2202 Pišece - Zgornja Pohanca od km 0+000 do km 3+500 skozi Pavlovo vas			St. proj.: PR-13/23
Vrsta načrta:	Načrt s področja gradbeništva			St. načrta: KE-13/23
Opis risbe:	KATASTRSKA SITUACIJA			Sifra CC: 2112
		Faza:	PZI	Datum: maj 2025
		Del risbe: Regionalna cesta R3-677/2202 od km 0+000 do km 0+420		
		Investitor:	 RS, Ministrstvo za infrastrukturo Direkcija RS za infrastrukturo Hajdrihova 2a, 1000 LJUBLJANA	
St. odseka:	Arhivska številka:	Faza/objekt:	Številka risbe:	
2202	0020.00	002.2101	G.105..1	
St. priloge:	G.1.1	Merilo:	1:500	
		Avtor risbe:	TEHNIČNI BIRO d.o.o.	
		Identif. št. risbe:	PR-13/23-G.105.	

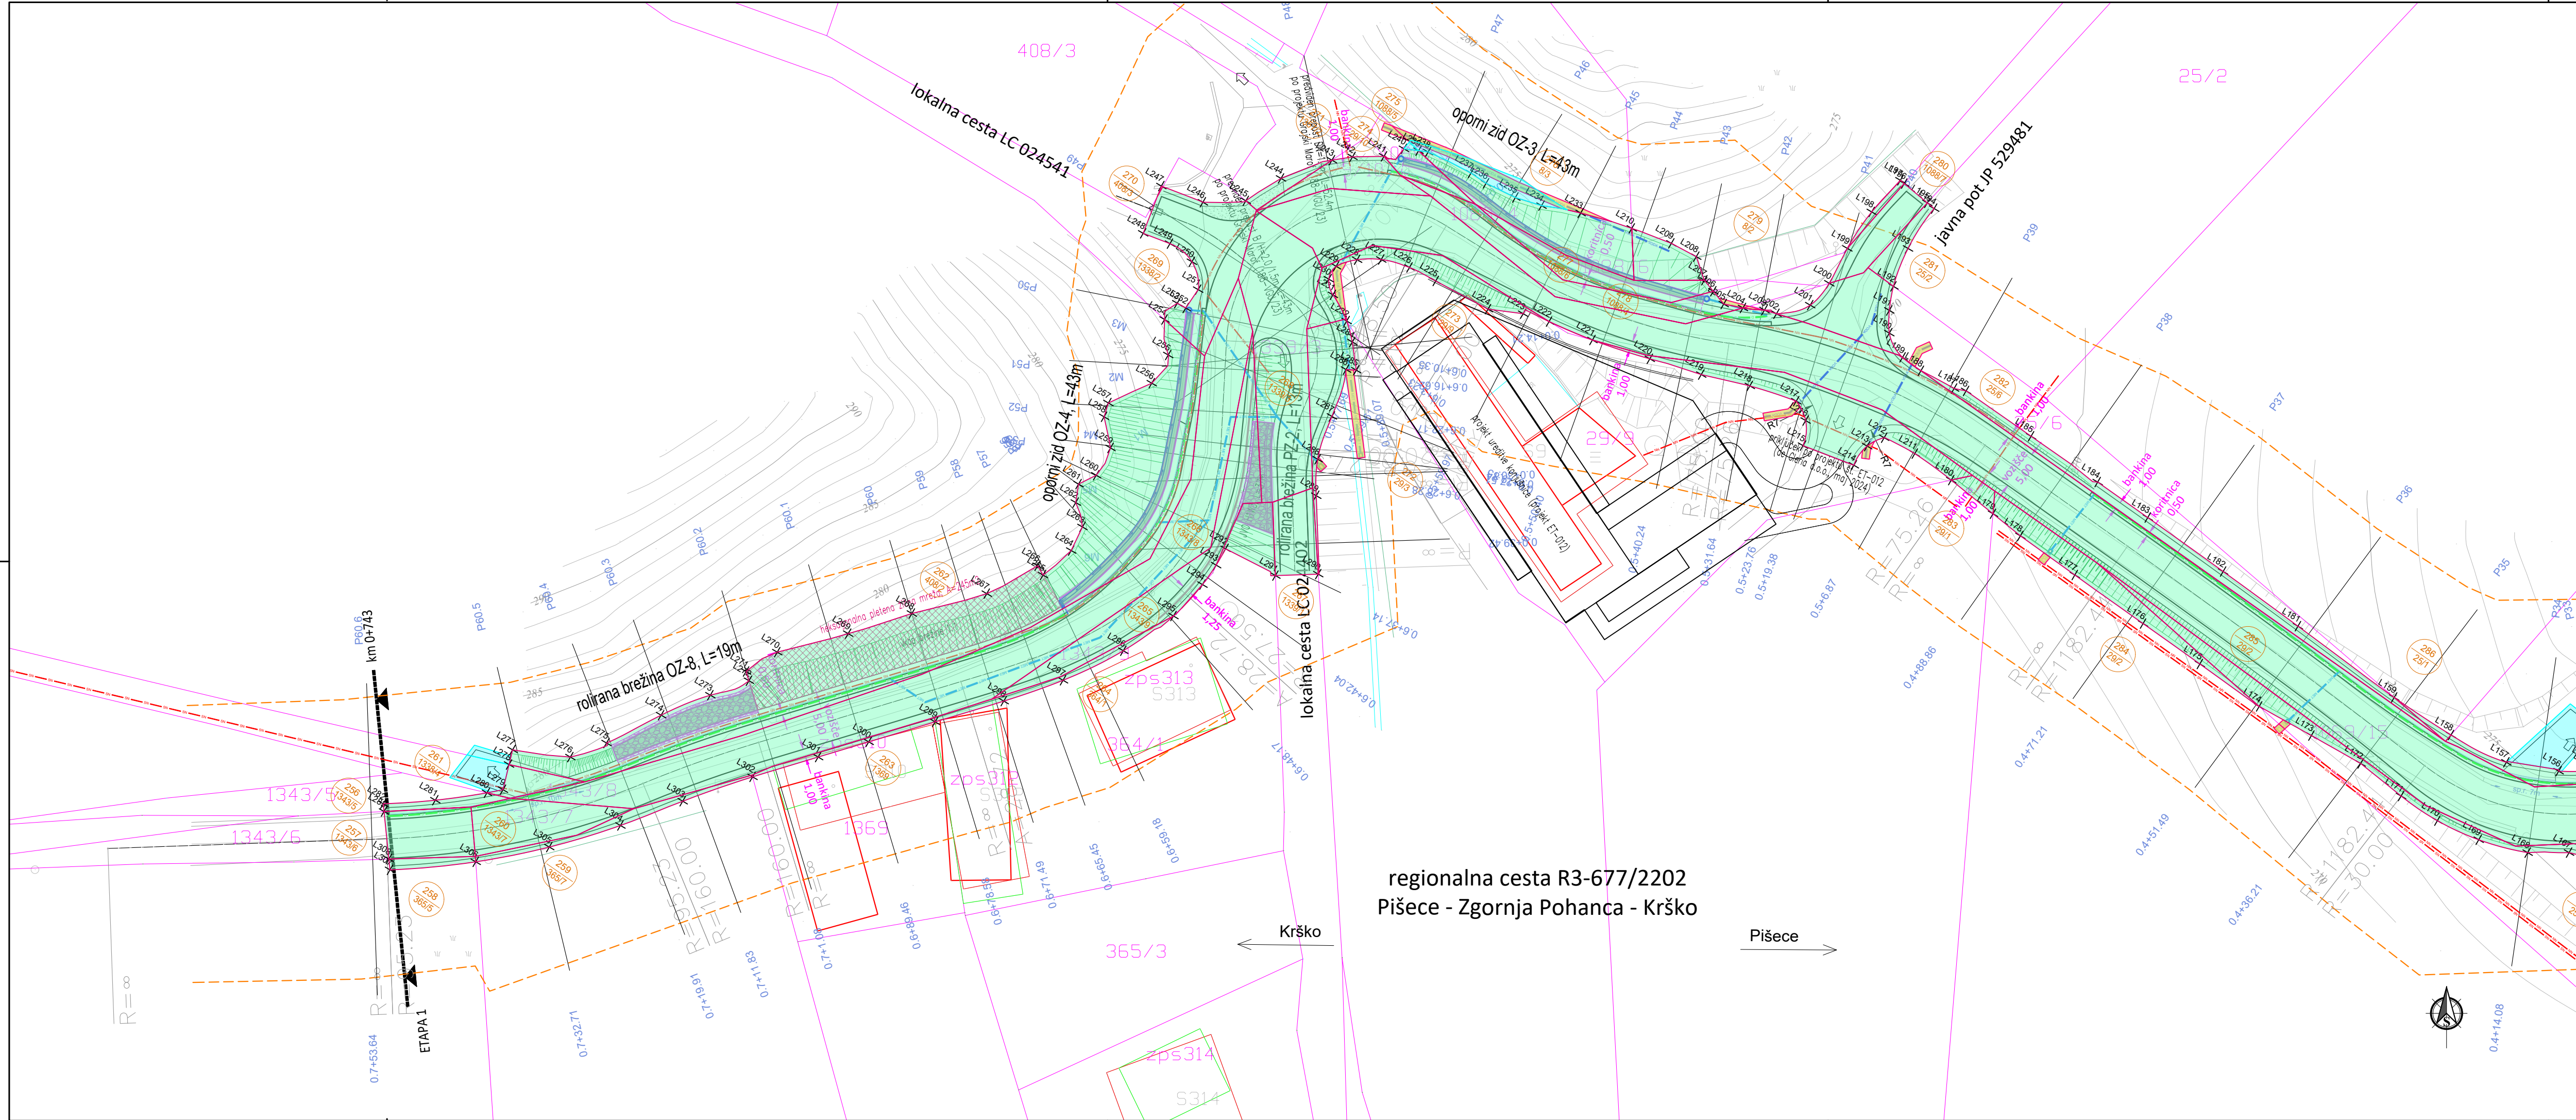

KOMUNALNI VOD	PREDVIDENO
Kanalizacija	— — — — —
Vodovod	— — — — —
Plinovod	— — — — —
Kanalizacija za meteorno vodo	— — — — —
Drenažna cev	— — — — —
Cestna razsvetljava	— — — — —
Kabelsko komunikacijski sistem	— — — — —
Elektroenergetski vodi	— — — — —
Telekomunikacijski vod	— — — — —

LEGENDA ODKUPOV:

- odkup - cesta
- odkup - pločnik
- služnost komunalnih vodov
- začasna služnost v času gradnje
- varovalni pas regionalne ceste

dopolnjeno po recenziji - junij 2026




TEHNIČNI BIRO d.o.o.
Kočjeva ulica 9, 9000 Murska Sobota
tel.: 02/5304 113, 5304 114,
e-mail: info@tehnicnibiro.si, davčno št.: 30058201
Identifikacijsko število: 1237

Naziv	Ime in priimek	Ident.st. IZS	Podpis
Odg.v.pr.:	Majda FRANGEŽ inž.grad.	G-9131	
Odg.proj.:	Majda FRANGEŽ inž.grad.	G-9131	
Obdelal:	Ciril TAŠKOV, univ.dipl.inž.grad.	G-3333	

Objekt:	Ureditev regionalne ceste R3-677/2202 Pišce - Zgornja Pohanca od km 0+000 do km 3+500 skozi Pavlovo vas	Št. proj.:	PR-13/23
Vrsta načrta:	Načrt s področja gradbeništva	Št. načrta:	KE-13/23
Opis risbe:	KATASTRSKA SITUACIJA	Šifra CC:	2112
		Datum:	maj 2025
		Faza:	PZI
		Del risbe:	- Regionalna cesta R3-677/2202 od km 0+420 do km 0+750

Št. odseka:	Arhivsko število:	Faza/objekt:	Številka risbe:	investitor:
2202	0020.00	002.2101	G.105..2	RS, Ministrstvo za infrastrukturo Direkcija RS za infrastrukturo Hajdrihova 2a, 1000 LJUBLJANA
Št. priloge:	G.1.2	Merilo:	1:500	Avtor risbe: TEHNIČNI BIRO d.o.o. Ident.st.risbe: PR-13/23-G.105.

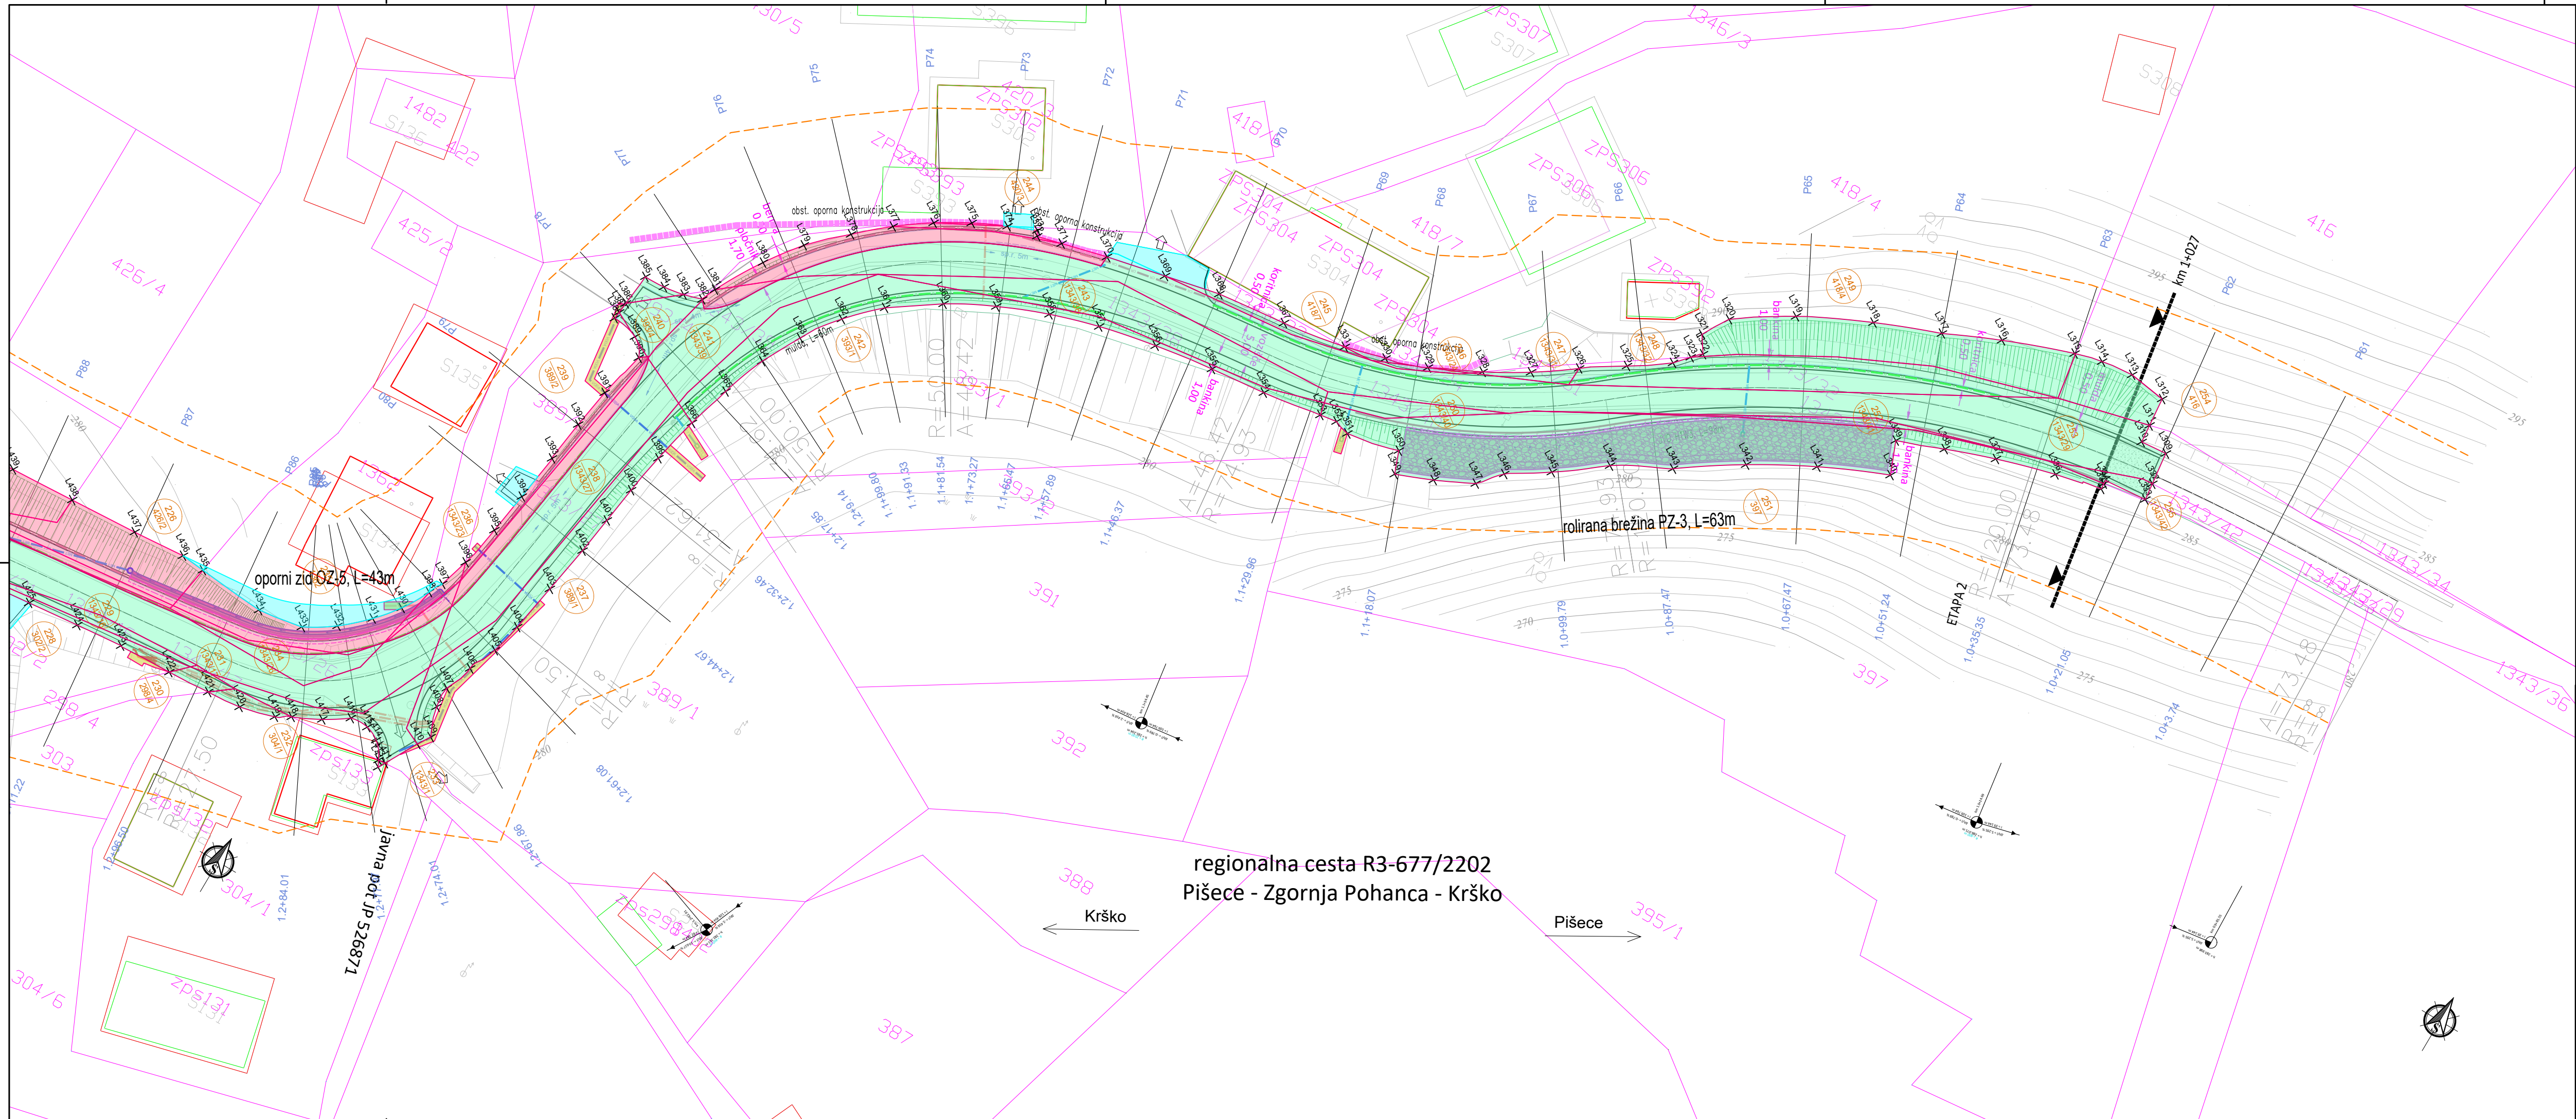

KOMUNALNI VOD	PREDVIDENO
Kanalizacija	
Vodovod	
Plinovod	
Kanalizacija za meteorno vodo	
Drenažna cev	
Cestna razsvetljava	
Kabelsko komunikacijski sistem	
Elektroenergetski vodi	
Telekomunikacijski vod	


LEGENDA ODKUPOV:	
	odkup - cesta
	odkup - pločnik
	služnost komunalnih vodov
	začasna služnost v času gradnje
	varovalni pas regionalne ceste

dopolnjeno po recenziji - junij 2026

 TEHNIČNI BIRO d.o.o. Kočjeva ulica 8, 9000 Murska Sobota tel. : 02/5304 113, 5304 114, e-mail: info@tehnicnibiro.si, davčna št.: 30058201 identifikacijsko število: 1237	Naziv	Ime in priimek	Ident.st. IZS	Podpis
	Odg.v.pr.:	Majda FRANGEŽ inž.grad.	G-9131	
	Odg.proj.:	Majda FRANGEŽ inž.grad.	G-9131	
	Obdelal:	Ciril TAŠKOV, univ.dipl.inž.grad.	G-3333	

Objekt:	Ureditev regionalne ceste R3-677/2202 Pišce – Zgornja Pohanca od km 0+000 do km 3+500 skozi Pavlovo vas			Št. proj.:	PR-13/23
				Št. načrta:	KE-13/23
				Šifra CC:	2112
Vrsta načrta:	Načrt s področja gradbeništva	Faza:	PZI	Datum:	maj 2025
Opis risbe:	KATASTRSKA SITUACIJA	Del risbe:	- Regionalna cesta R3-677/2202 od km 1+000 do km 1+300		

		investitor:		RS, Ministrstvo za infrastrukturo Direkcija RS za infrastrukturo Hajdrihova 2a, 1000 LJUBLJANA	
Št. odseka:	Arhivsko število:	Faza/objekt:	Številka risbe:		
2202	0020.00	002.2101	G.105..3		
Št. priloge:	G.1.3	Merilo:	1:500	Avtor risbe:	TEHNIČNI BIRO d.o.o.
				Ident.st.risbe:	PR-13/23-G.105.

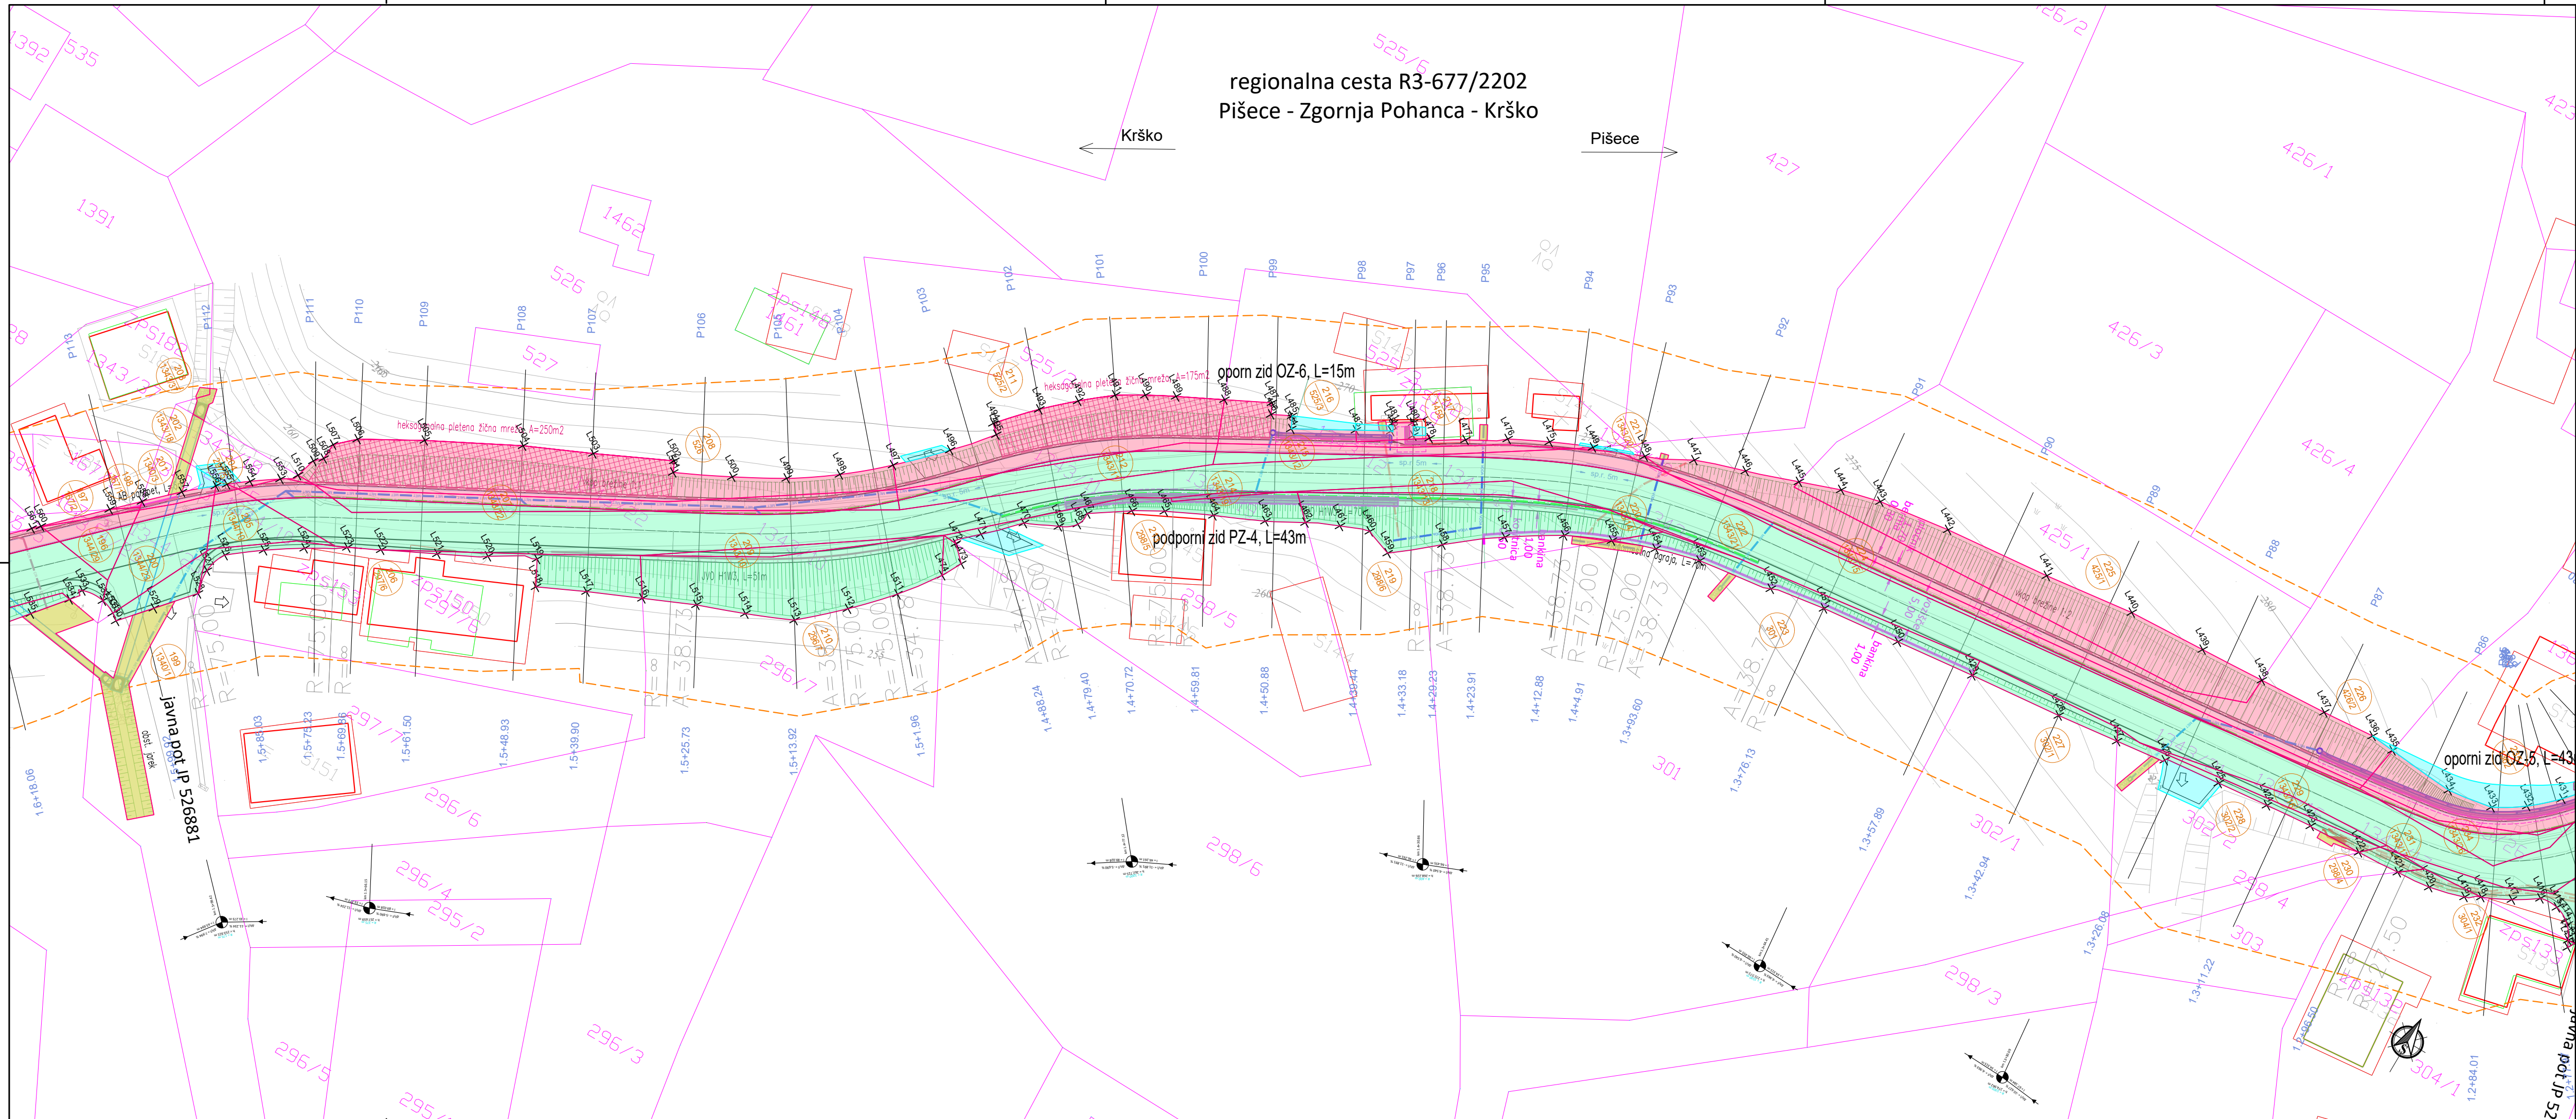

regionalna cesta R3-677/2202
Pišece - Zgornja Pohanca - Krško

Krško

Pišece

KOMUNALNI VOD	PREDVIDENO
Kanalizacija	
Vodovod	
Plinovod	
Kanalizacija za meteorno vodo	
Drenažna cev	
Cestna razsvetljava	
Kabelsko komunikacijski sistem	
Elektroenergetski vodi	
Telekomunikacijski vod	

LEGENDA ODKUPOV:

- odkup - cesta
- odkup - pločnik
- služnost komunalnih vodov
- začasna služnost v času gradnje
- varovalni pas regionalne ceste

dopolnjeno po recenziji - junij 2026




TEHNIČNI BIRO d.o.o.

Kočjeva ulica 8, 9000 Murska Sobota
tel. : 02/5304 113, 5304 114,
e-mail: info@tehnicnibiro.si, davčna št.: 30058201
identifikacijsko število: 1237

Naziv	Ime in priimek	Ident.st. IZS	Podpis
Odg.v.pr.:	Majda FRANGEŽ inž.grad.	G-9131	
Odg.proj.:	Majda FRANGEŽ inž.grad.	G-9131	
Obdelal:	Ciril TAŠKOV, univ.dipl.inž.grad.	G-3333	

Objekt:	Ureditev regionalne ceste R3-677/2202 Pišece – Zgornja Pohanca od km 0+000 do km 3+500 skozi Pavlovo vas			Št. proj.:	PR-13/23
				Št. načrta:	KE-13/23
				Šifra CC:	2112
Vrsta načrta:	Načrt s področja gradbeništva	Faza:	PZI	Datum:	maj 2025
Opis risbe:	KATASTRSKA SITUACIJA		Del risbe:	– Regionalna cesta R3-677/2202 od km 1+300 do km 1+600	

		investitor:		RS, Ministrstvo za infrastrukturo Direkcija RS za infrastrukturo Hajdrihova 2a, 1000 LJUBLJANA	
Št. odseka:	Arhivsko število:	Faza/objekt:	Številka risbe:		
2202	0020.00	002.2101	G.105..4		
Št. priloge:	G.1.4	Merilo:	1:500	Avtor risbe:	TEHNIČNI BIRO d.o.o.
				Ident.st.risbe:	PR-13/23-G.105.

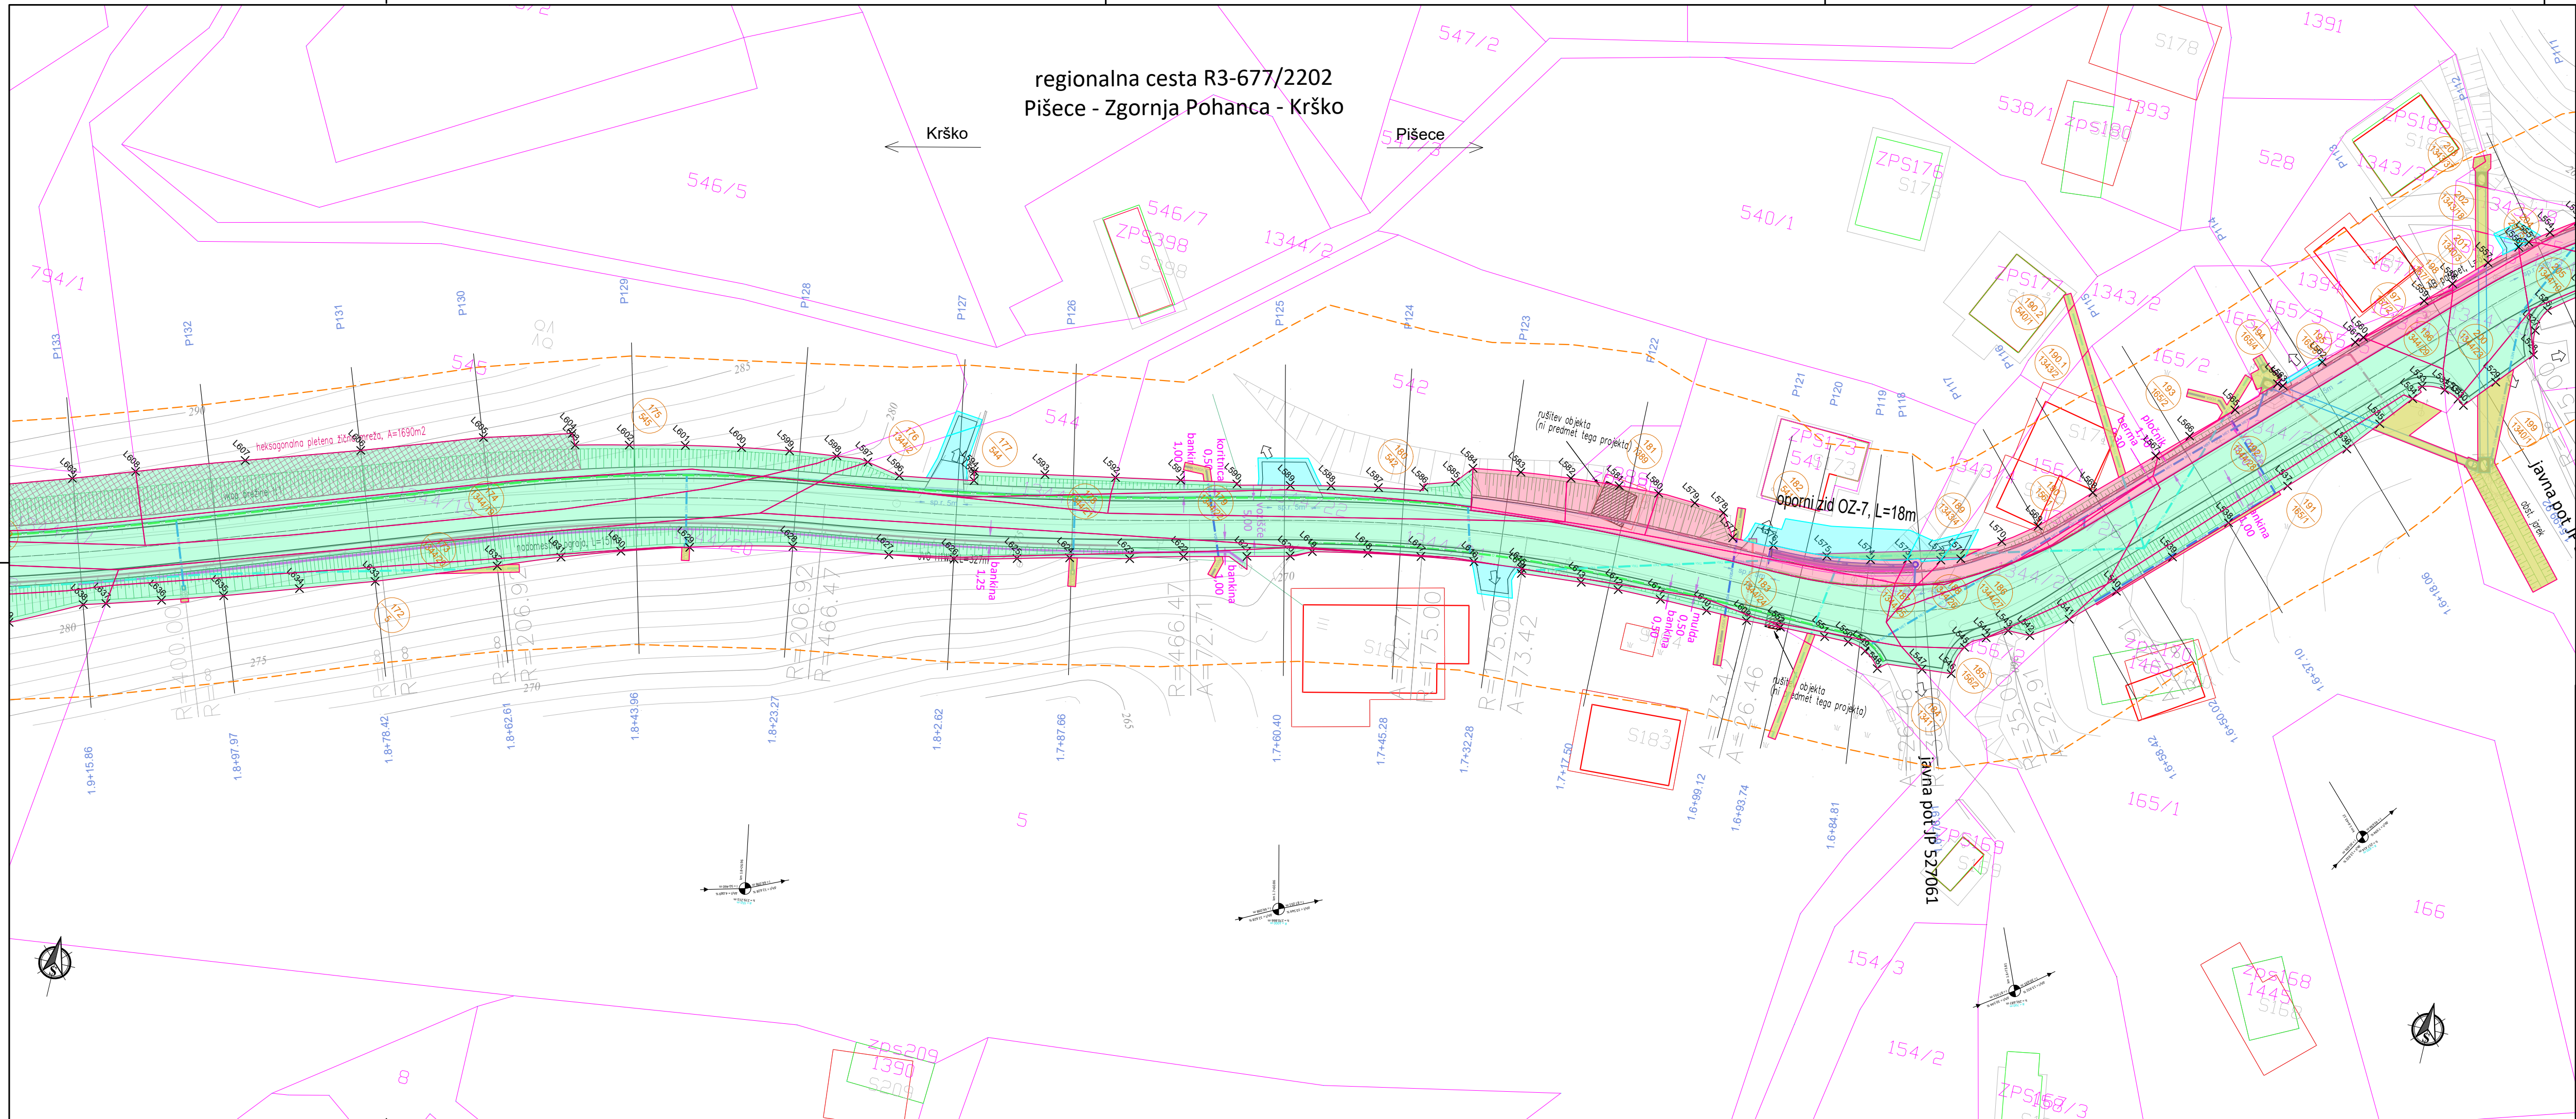


KOMUNALNI VOD	PREDVIDENO
Kanalizacija	
Vodovod	
Plinovod	
Kanalizacija za meteorno vodo	
Drenažna cev	
Cestna razsvetljava	
Kabelsko komunikacijski sistem	
Elektroenergetski vodi	
Telekomunikacijski vod	

LEGENDA ODKUPOV:

- odkup - cesta
- odkup - pločnik
- služnost komunalnih vodov
- začasna služnost v času gradnje
- varovalni pas regionalne ceste

dopolnjeno po recenziji - junij 2026

TEHNIČNI BIRO d.o.o. Kočjeva ulica 8, 9000 Murska Sobota tel.: 02/5304 113, 5304 114, e-mail: info@tehnicnibiro.si, davčna št.: 30058201 identifikacijska številka: 1237	Naziv	Ime in priimek	Ident.st. IZS	Podpis
	Odg.v.pr.:	Majda FRANGEŽ inž.grad.	G-9131	
	Odg.proj.:	Majda FRANGEŽ inž.grad.	G-9131	
	Obdelal:	Ciril TAŠKOV, univ.dipl.inž.grad.	G-3333	
Objekt:			Št. proj.:	PR-13/23
Ureditev regionalne ceste R3-677/2202			Št. načrta:	KE-13/23
Pišece – Zgornja Pohanca			Šifra CC:	2112
od km 0+000 do km 3+500 skozi Pavlovo vas			Datum:	
Vrsta načrta:			Faza:	PZI
Načrt s področja gradbeništva			Del risbe:	
Opis risbe:			Regionalna cesta R3-677/2202	
KATASTRSKA SITUACIJA			od km 1+600 do km 1+910	
			investitor:	RS, Ministrstvo za infrastrukturo
				Direkcija RS za infrastrukturo
				Hajdrihova 2a, 1000 LJUBLJANA
Št. odseka:	Arhivska številka:	Faza/objekt:	Številka risbe:	
2202	0020.00	002.2101	G.105..5	
Št. priloge:	G.1.5	Merilo:	Avtor risbe:	TEHNIČNI BIRO d.o.o.
		1:500	Ident.st.risbe:	PR-13/23-G.105.

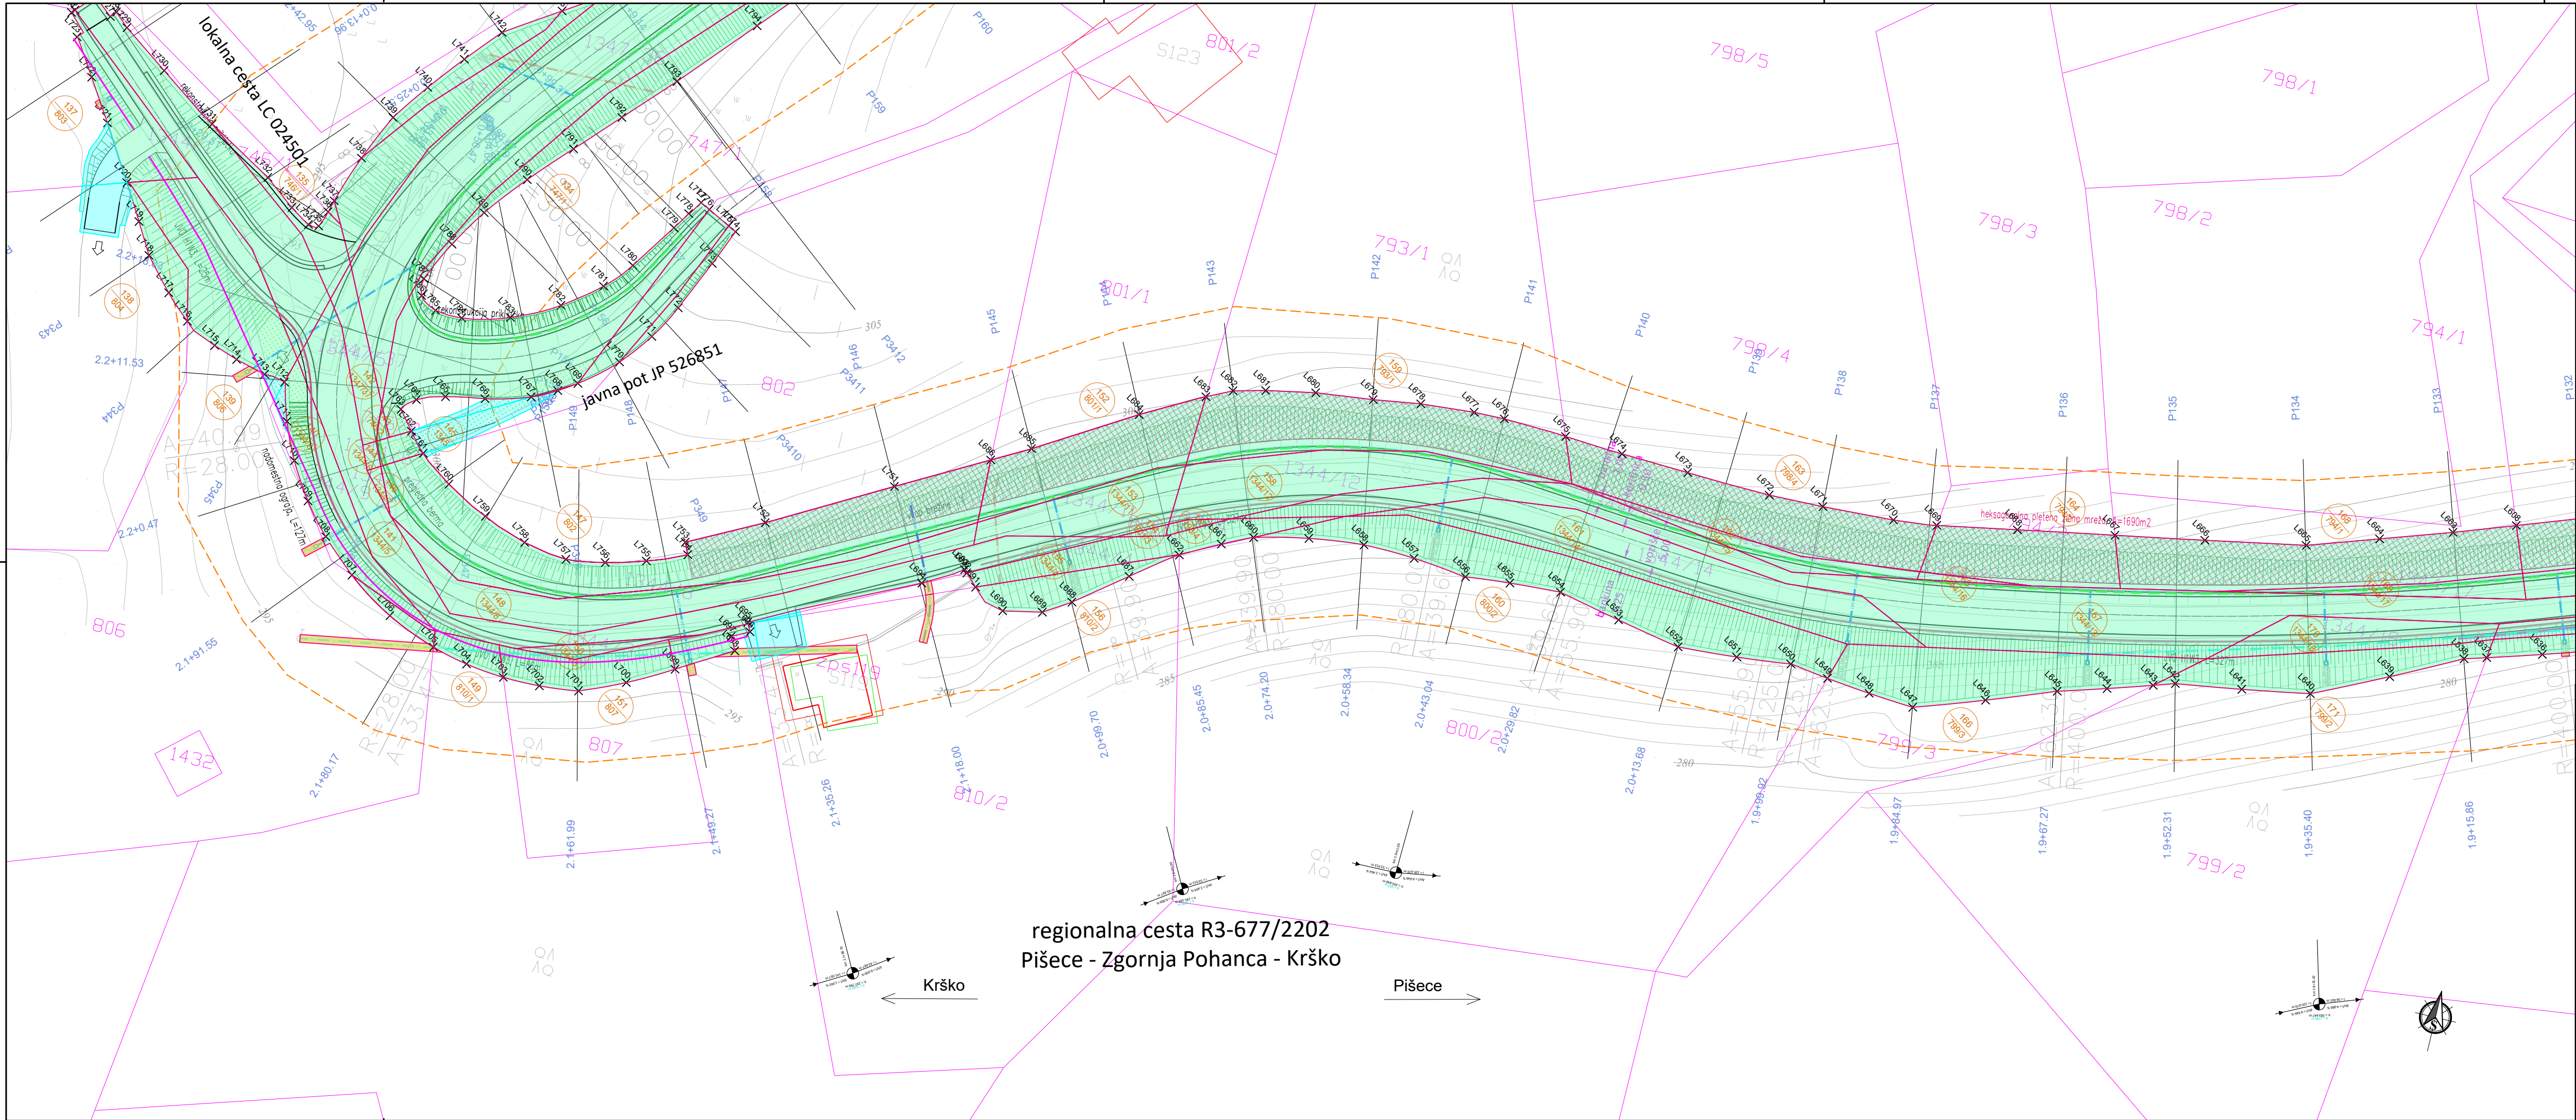


KOMUNALNI VOD	PREDVIDENO
Kanalizacija	
Vodovod	
Plinovod	
Kanalizacija za meteorno vodo	
Drenažna cev	
Cestna razsvetljava	
Kabelsko komunikacijski sistem	
Elektroenergetski vodi	
Telekomunikacijski vod	

LEGENDA ODKUPOV:

- odkup - cesta
- odkup - pločnik
- služnost komunalnih vodov
- začasna služnost v času gradnje
- varovalni pas regionalne ceste

dopolnjeno po recenziji - junij 2026

TEHNIČNI BIRO d.o.o. Kočjeva ulica 8, 9000 Murska Sobota tel.: 02/5304 113, 5304 114, e-mail: info@tehnicnibiro.si, davčna št.: 30058201 identifikacijska številka: 1237	Naziv	Ime in priimek	Ident.st. IZS	Podpis
	Odg.v.pr.:	Majda FRANGEŽ inž.grad.	G-9131	
	Odg.proj.:	Majda FRANGEŽ inž.grad.	G-9131	
	Obdelal:	Ciril TAŠKOV, univ.dipl.inž.grad.	G-3333	
Objekt:			Št. proj.:	PR-13/23
Ureditev regionalne ceste R3-677/2202			Št. načrta:	KE-13/23
Pišece – Zgornja Pohanca			Šifra CC:	2112
od km 0+000 do km 3+500 skozi Pavlovo vas			Datum:	
Vrsta načrta:			Faza:	PZI
Načrt s področja gradbeništva			Del risbe:	
Opis risbe:			- Regionalna cesta R3-677/2202	
KATASTRSKA SITUACIJA			od km 1+910 do km 2+260	
			investitor:	RS, Ministrstvo za infrastrukturo
				Direkcija RS za infrastrukturo
				Hajdrihova 2a, 1000 LJUBLJANA
Št. odseka:	Arhivska številka:	Faza/objekt:	Številka risbe:	
2202	0020.00	002.2101	G.105..6	
Št. priloge:	G.1.6	Merilo:	Avtor risbe:	TEHNIČNI BIRO d.o.o.
		1:500	Ident.st.risbe:	PR-13/23-G.105.

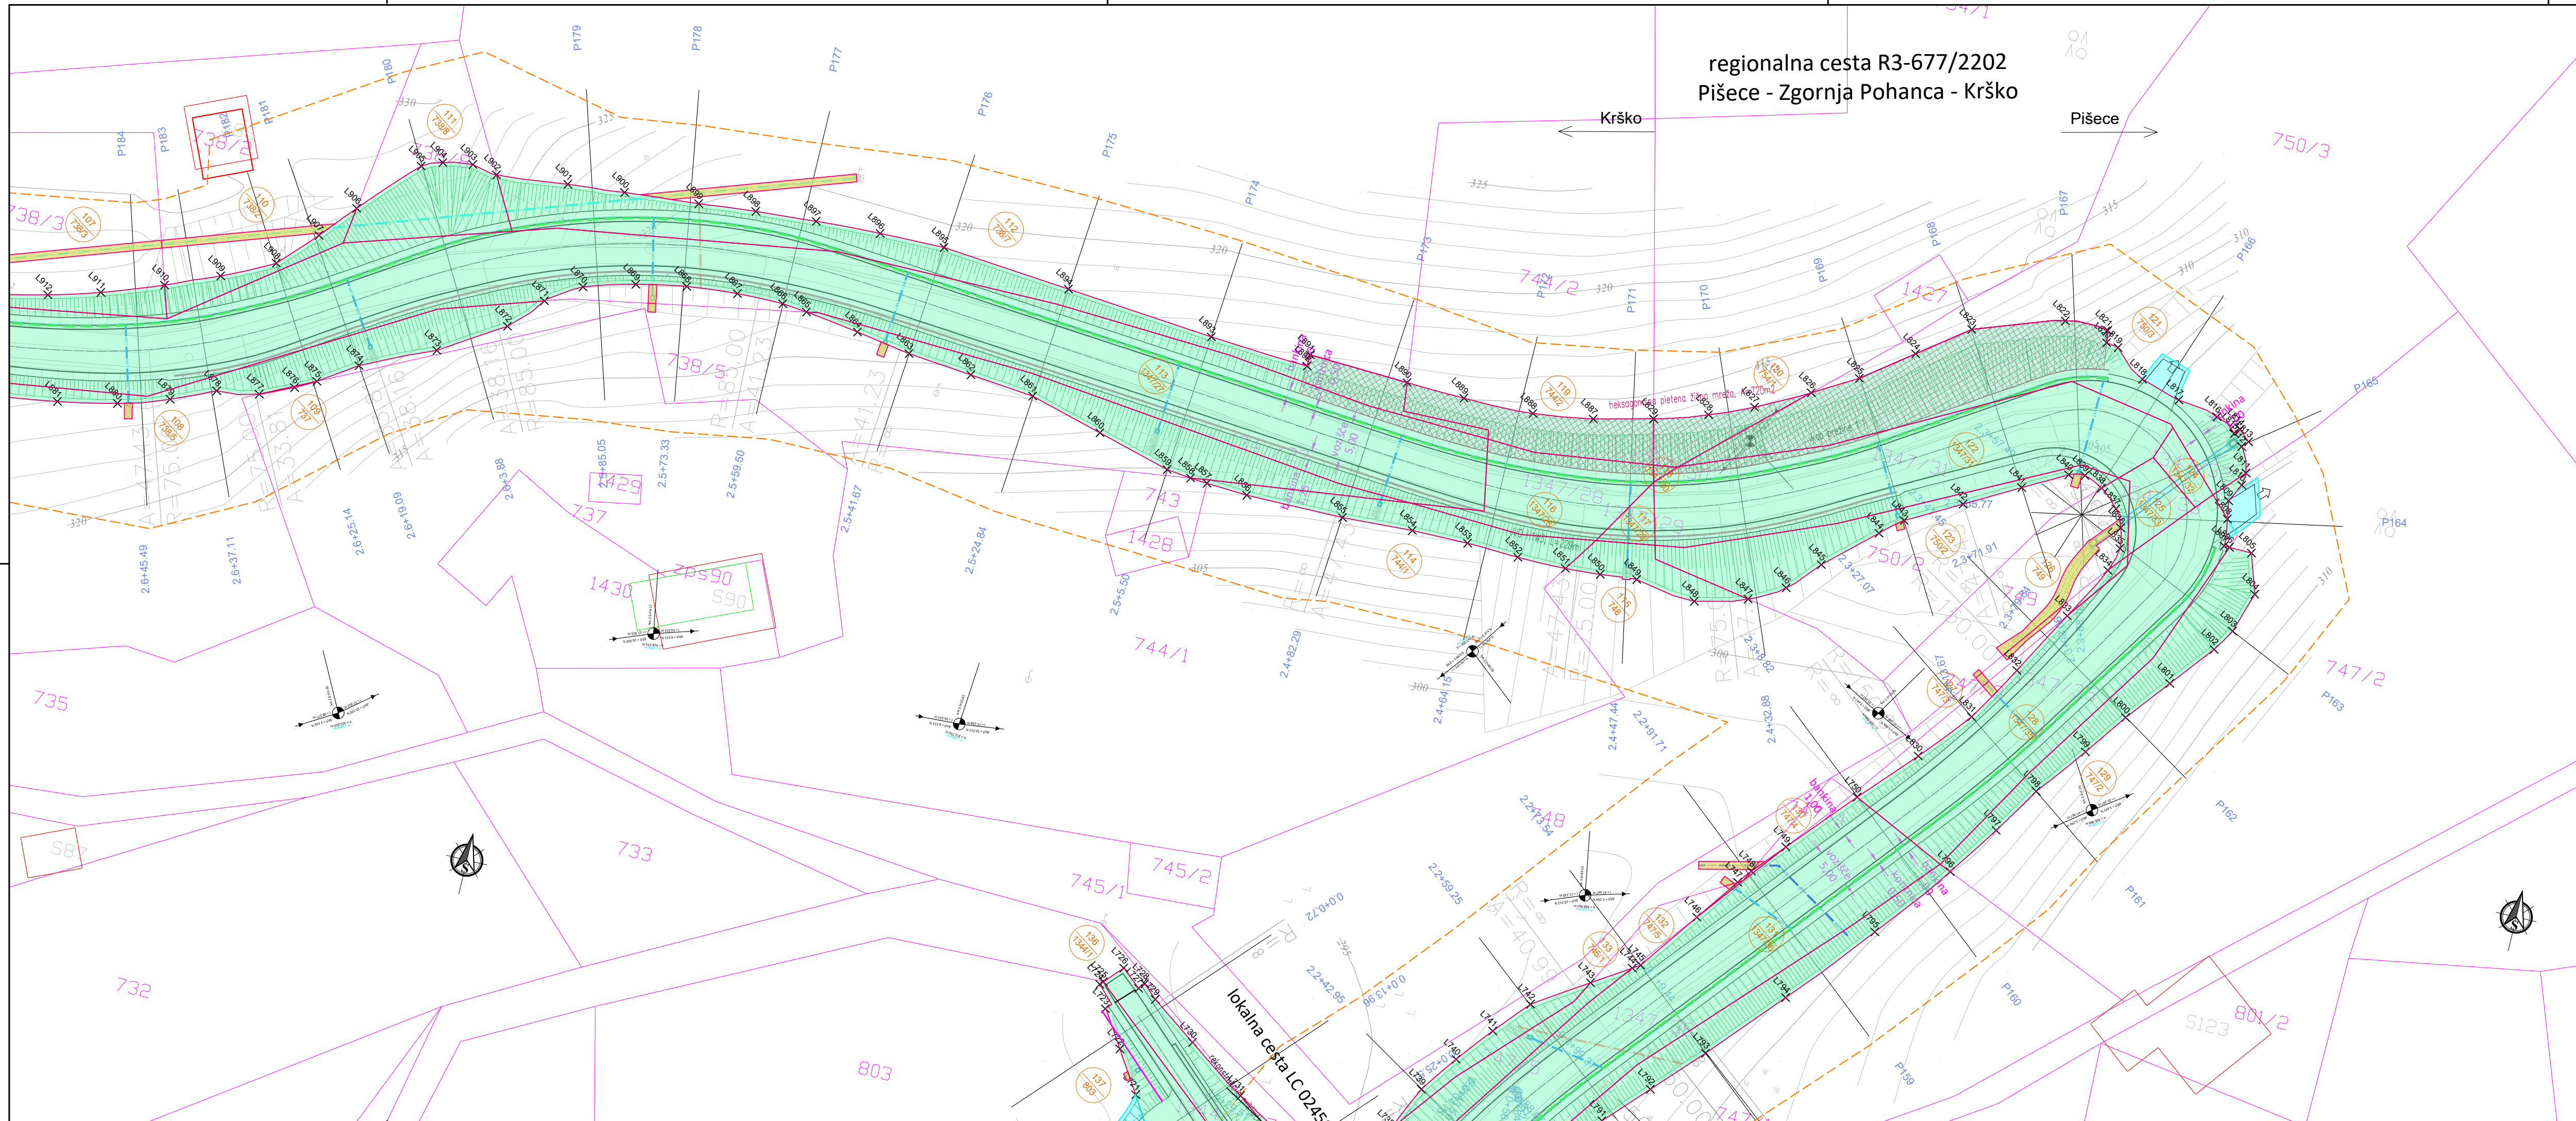

regionalna cesta R3-677/2202
Pišece - Zgornja Pohanca - Krško

Krško

Pišece


KOMUNALNI VOD	PREDVIDENO
Kanalizacija	
Vodovod	
Plinovod	
Kanalizacija za meteorno vodo	
Drenažna cev	
Cestna razsvetljava	
Kabelsko komunikacijski sistem	
Elektroenergetski vodi	
Telekomunikacijski vod	

LEGENDA ODKUPOV:

- odkup - cesta
- odkup - pločnik
- služnost komunalnih vodov
- začasna služnost v času gradnje
- varovalni pas regionalne ceste

dopolnjeno po recenziji - junij 2026

TEHNIČNI BIRO d.o.o. Kočjeva ulica 8, 9000 Murska Sobota tel.: 02/5304 113, 5304 114, e-mail: info@tehnicnibiro.si, davčna št.: 30058201 identifikacijsko število: 1237	Naziv	Ime in priimek	Ident.st. IZS	Podpis
	Odg.v.pr.:	Majda FRANGEŽ inž.grad.	G-9131	
	Odg.proj.:	Majda FRANGEŽ inž.grad.	G-9131	
	Obdelal:	Ciril TAŠKOV, univ.dipl.inž.grad.	G-3333	
Objekt:			Št. proj.:	PR-13/23
Ureditev regionalne ceste R3-677/2202 Pišece - Zgornja Pohanca od km 0+000 do km 3+500 skozi Pavlovo vas			Št. načrta:	KE-13/23
Vrsta načrta:			Šifra CC:	2112
Načrt s področja gradbeništva			Datum:	maj 2025
Opis risbe:			Del risbe:	- Regionalna cesta R3-677/2202 od km 2+260 do km 2+850
KATASTRSKA SITUACIJA			investitor:	
			 Direkcija RS za infrastrukturo Hajdrihova 2a, 1000 LJUBLJANA	
Št. odseka:	Arhivsko število:	Faza/objekt:	Številka risbe:	
2202	0020.00	002.2101	G.105..7	
Št. priloge:	G.1.7	Merilo: 1:500	Avtor risbe:	TEHNIČNI BIRO d.o.o.
			Ident.st.risbe:	PR-13/23-G.105.

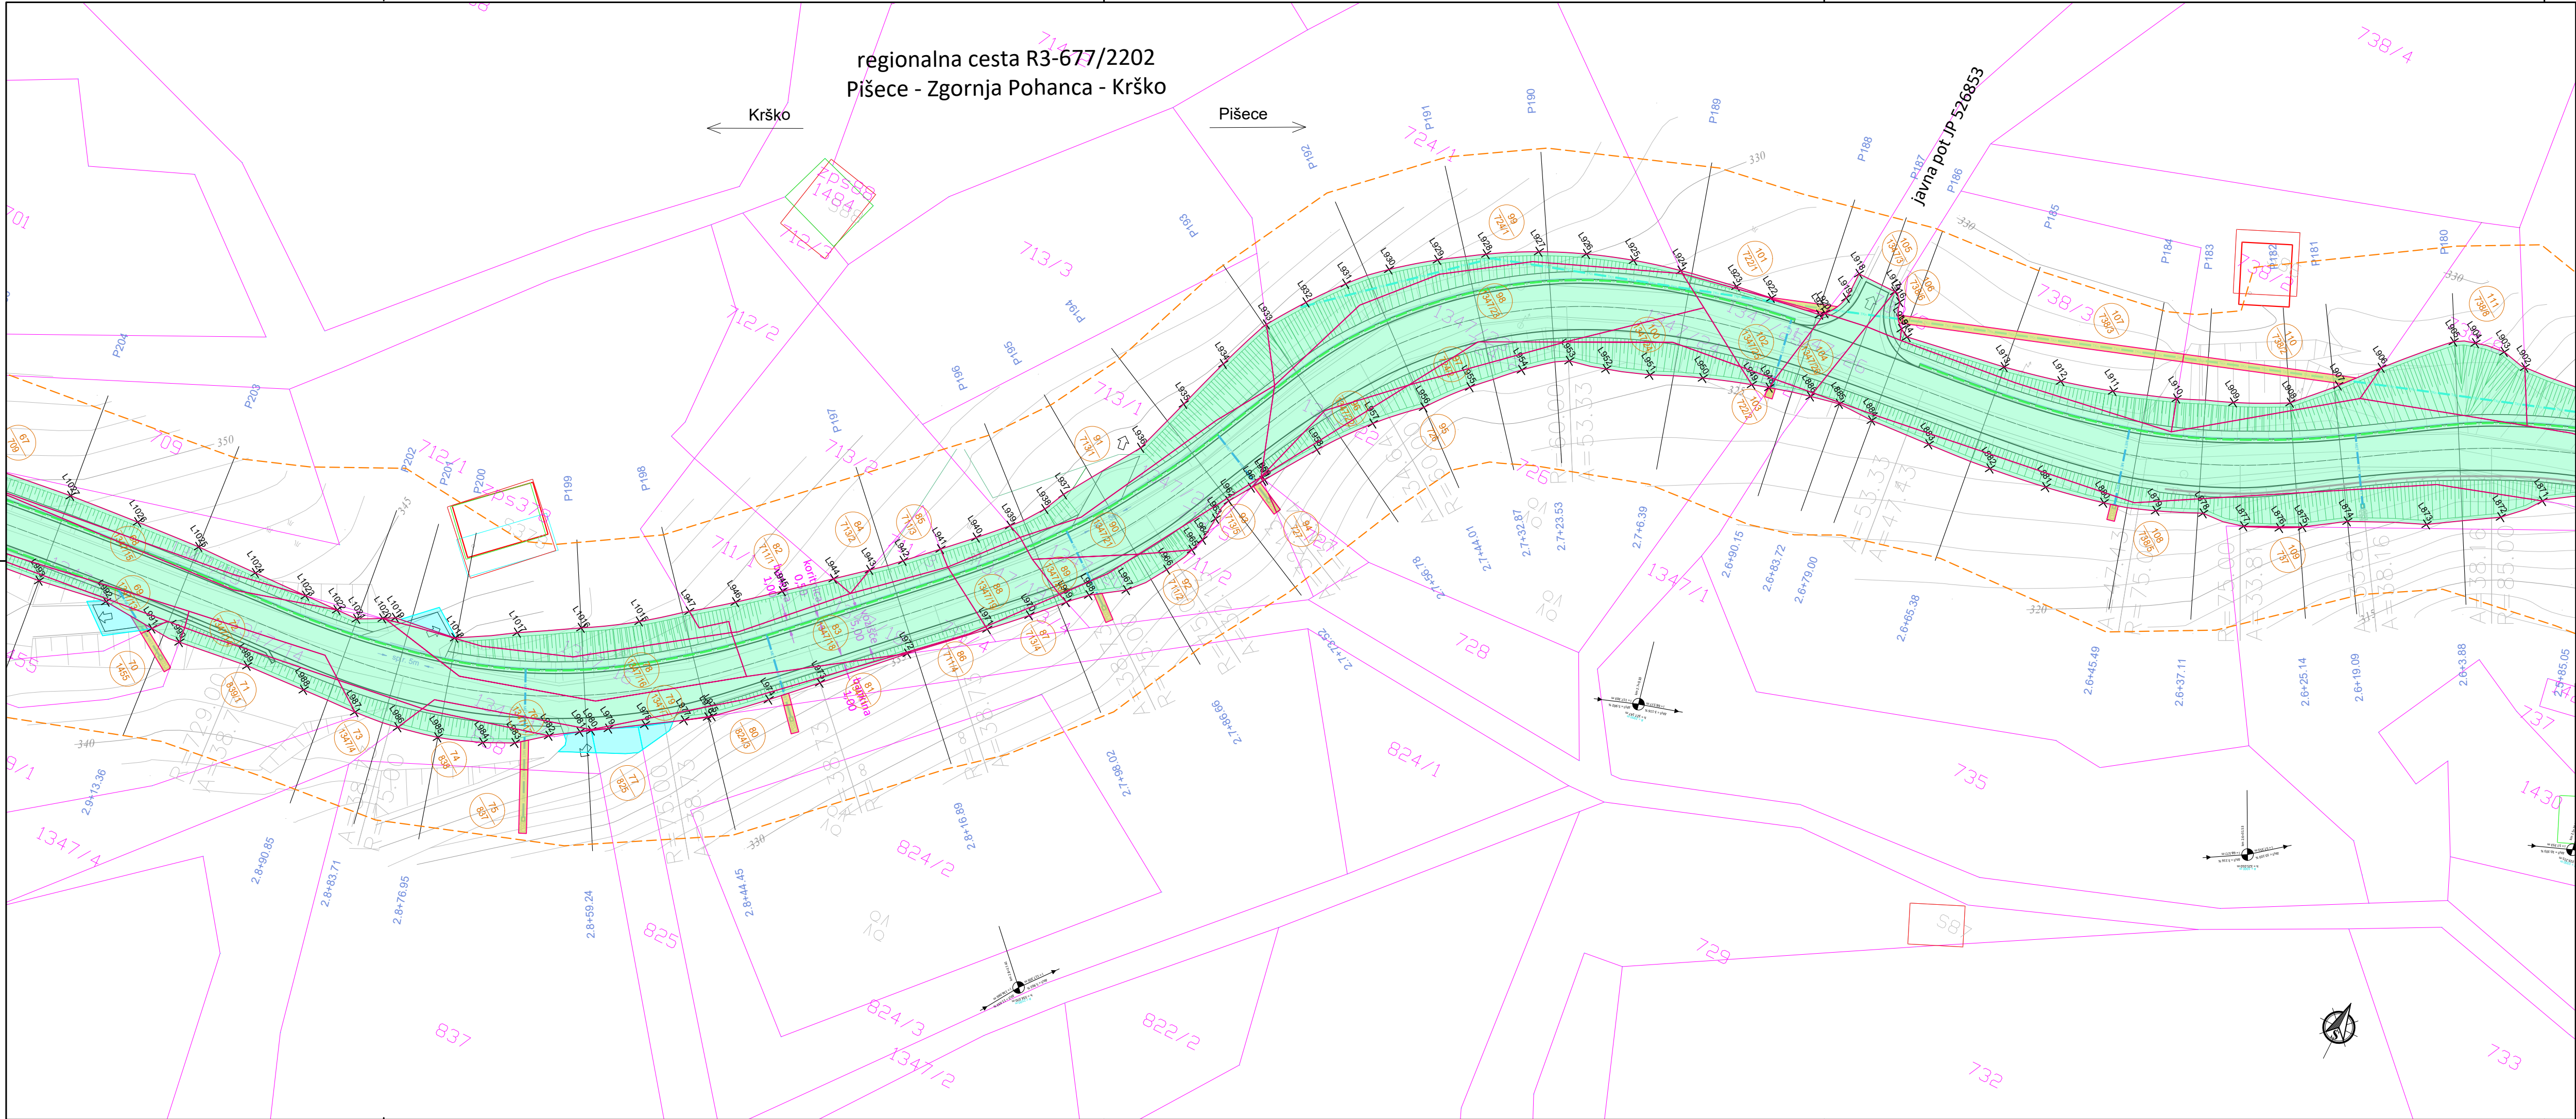

regionalna cesta R3-677/2202
Pišece - Zgornja Pohanca - Krško

Krško

Pišece

Javna pot JP 526853

KOMUNALNI VOD	PREDVIDENO
Kanalizacija	
Vodovod	
Plinovod	
Kanalizacija za meteorno vodo	
Drenažna cev	
Cestna razsvetljava	
Kabelsko komunikacijski sistem	
Elektroenergetski vodi	
Telekomunikacijski vod	

LEGENDA ODKUPOV:

- odkup - cesta
- odkup - pločnik
- služnost komunalnih vodov
- začasna služnost v času gradnje
- varovalni pas regionalne ceste


dopolnjeno po recenziji - junij 2026



TEHNIČNI BIRO d.o.o.
Kočjeva ulica 8, 9000 Murska Sobota
tel. : 02/5304 113, 5304 114,
e-mail: info@tehnicnibiro.si, davčna št.: 30058201
Identifikacijsko število: 1237

Naziv	Ime in priimek	Ident.st. IZS	Podpis
Odg.v.pr.:	Majda FRANGEŽ inž.grad.	G-9131	
Odg.proj.:	Majda FRANGEŽ inž.grad.	G-9131	
Obdelal:	Ciril TAŠKOV, univ.dipl.inž.grad.	G-3333	

Objekt:		Št. proj.:	
Ureditev regionalne ceste R3-677/2202		PR-13/23	
Pišece – Zgornja Pohanca		Št. načrta:	
od km 0+000 do km 3+500 skozi Pavlovo vas		KE-13/23	
Vrsta načrta:		Šifra CC:	
Načrt s področja gradbeništva		2112	
Opis risbe:		Datum:	
KATASTRSKA SITUACIJA		maj 2025	
Faza:		Del risbe:	
PZI		- Regionalna cesta R3-677/2202	
		od km 2+650 do km 2+910	
investitor:			
		RS, Ministrstvo za infrastrukturo	
		Direkcija RS za infrastrukturo	
		Hajdrihova 2a, 1000 LJUBLJANA	
Št. odseka:	Arhivska številka:	Faza/objekt:	Številka risbe:
2202	0020.00	002.2101	G.105..8
Št. priloge:	Merilo:	Avtor risbe:	
G.1.8	1:500	TEHNIČNI BIRO d.o.o.	
		Ident.st.risbe:	
		PR-13/23-G.105.	

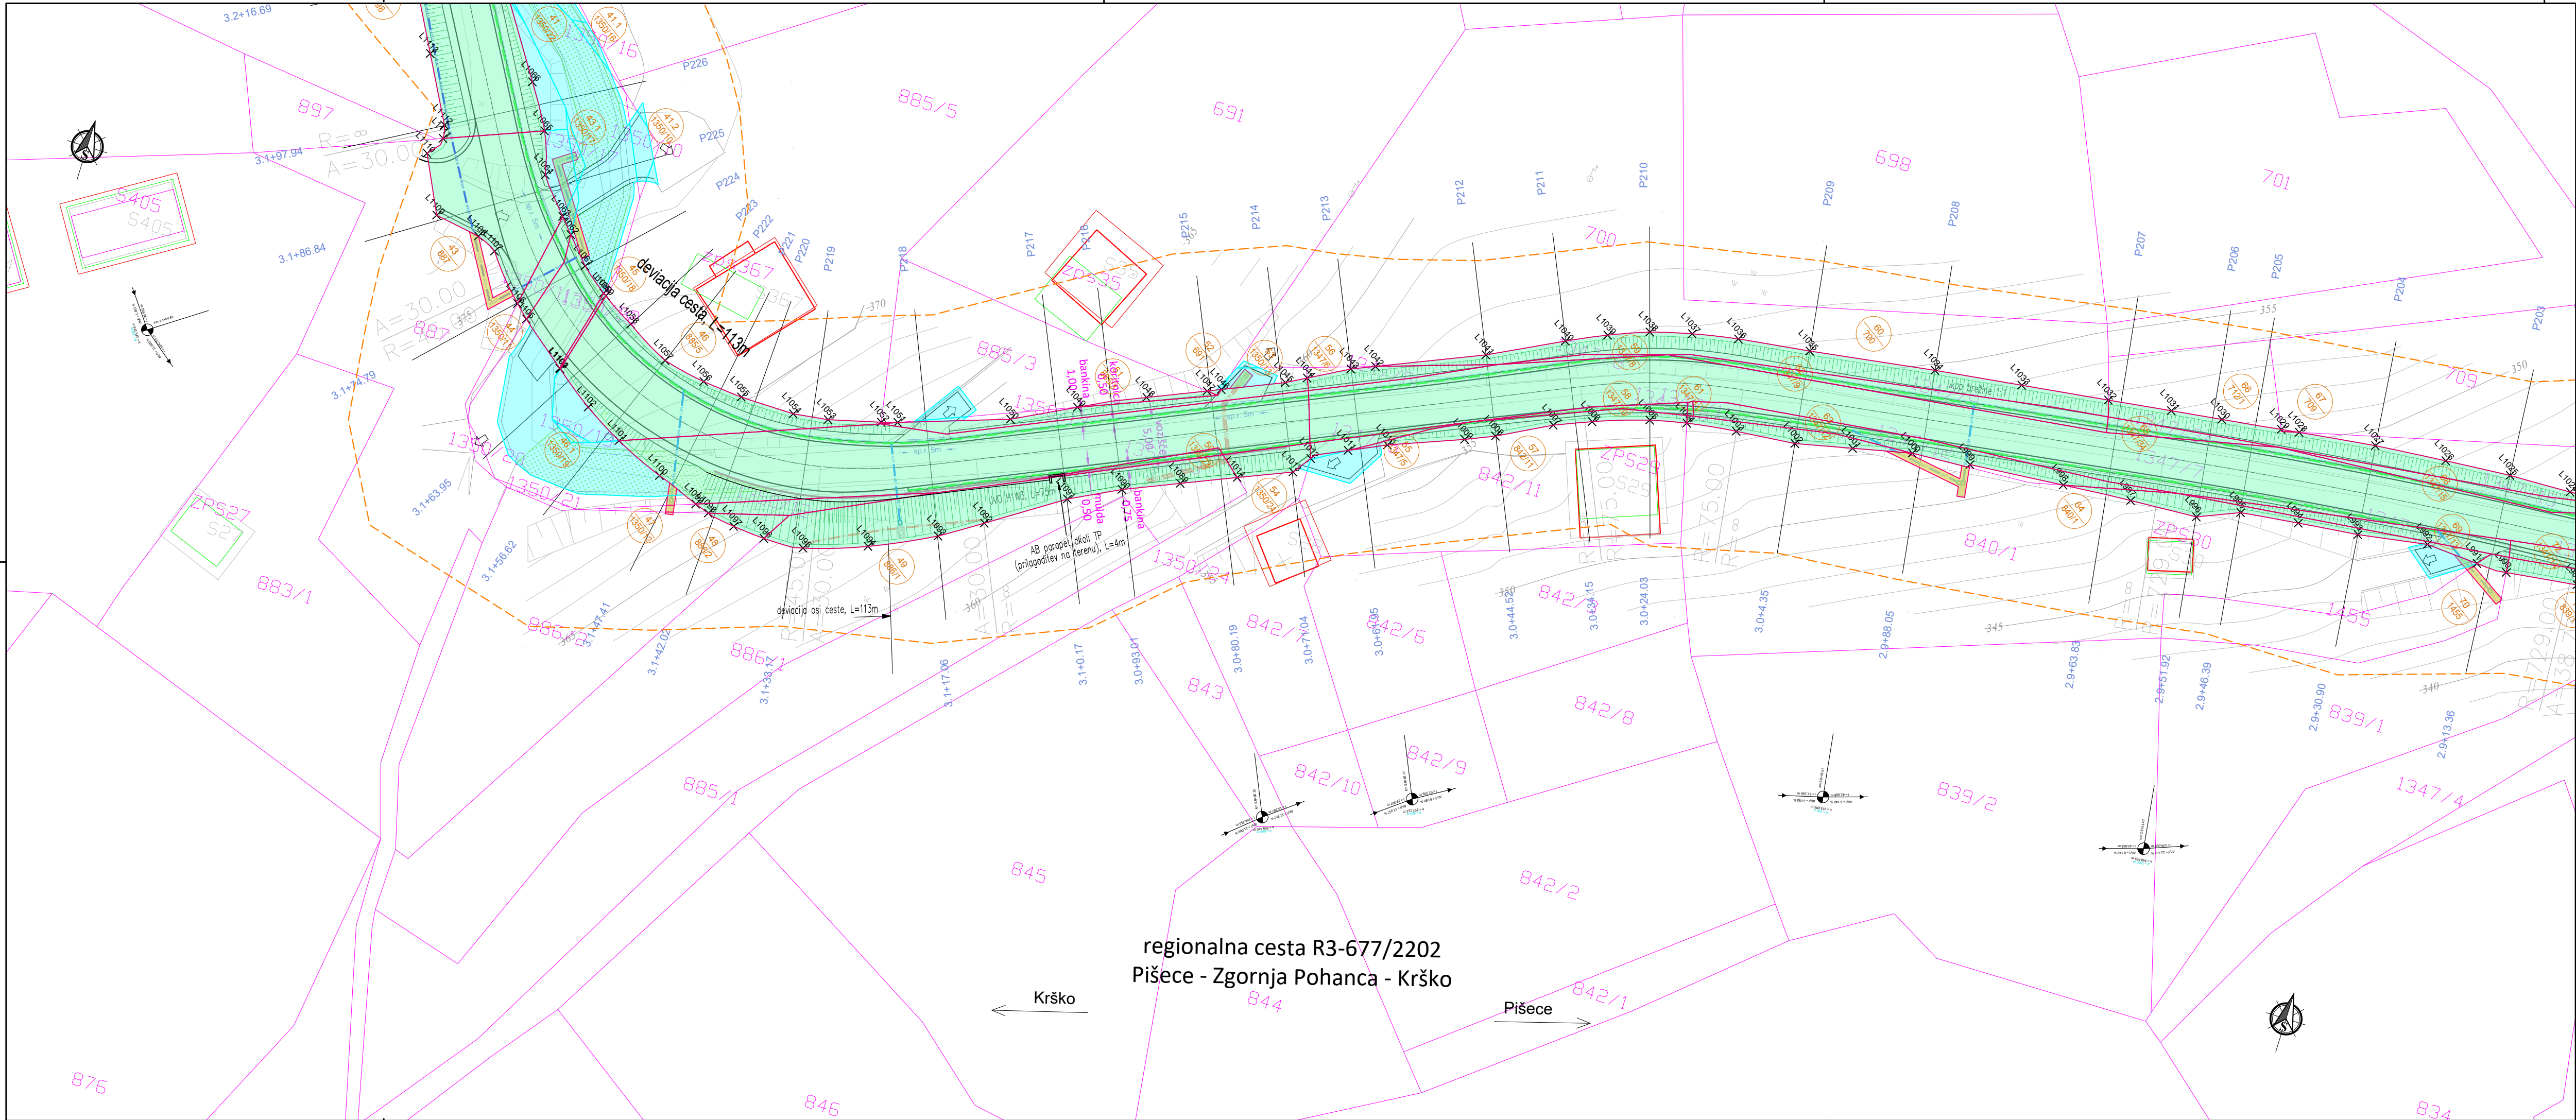


KOMUNALNI VOD	PREDVIDENO
Kanalizacija	
Vodovod	
Plinovod	
Kanalizacija za meteorno vodo	
Drenažna cev	
Cestna razsvetljava	
Kabelsko komunikacijski sistem	
Elektroenergetski vodi	
Telekomunikacijski vod	

LEGENDA ODKUPOV:

- odkup - cesta
- odkup - pločnik
- služnost komunalnih vodov
- začasna služnost v času gradnje
- varovalni pas regionalne ceste

dopolnjeno po recenziji - junij 2026

TEHNIČNI BIRO d.o.o. Kočljiva ulica 8, 9000 Murska Sobota tel. : 02/5304 113, 5304 114, e-mail: info@tehnicnibiro.si, davčna št.: 30058201 identifikacijska številka: 1237	Naziv	Ime in priimek	Ident.st. IZS	Podpis
	Odg.v.pr.:	Majda FRANGEŽ inž.grad.	G-9131	
	Odg.proj.:	Majda FRANGEŽ inž.grad.	G-9131	
	Obdelal:	Ciril TAŠKOV, univ.dipl.inž.grad.	G-3333	
Objekt:			Št. proj.:	PR-13/23
Ureditev regionalne ceste R3-677/2202			Št. načrta:	KE-13/23
Pišce – Zgornja Pohanca			Šifra CC:	2112
od km 0+000 do km 3+500 skozi Pavlovo vas			Datum:	
Vrsta načrta:			Faza:	PZI
Načrt s področja gradbeništva			maj 2025	
Opis risbe:			Del risbe:	- Regionalna cesta R3-677/2202 od km 2+910 do km 3+200
investitor:			RS, Ministrstvo za infrastrukturo	
			Direkcija RS za infrastrukturo	
			Hajdrihova 2a, 1000 LJUBLJANA	
Št. odseka:	Arhivska številka:	Faza/objekt:	Številka risbe:	
2202	0020.00	002.2101	G.105..9	
Št. priloge:	G.1.9	Merilo: 1:500	Avtor risbe:	TEHNIČNI BIRO d.o.o.
			Ident.st.risbe:	PR-13/23-G.105.

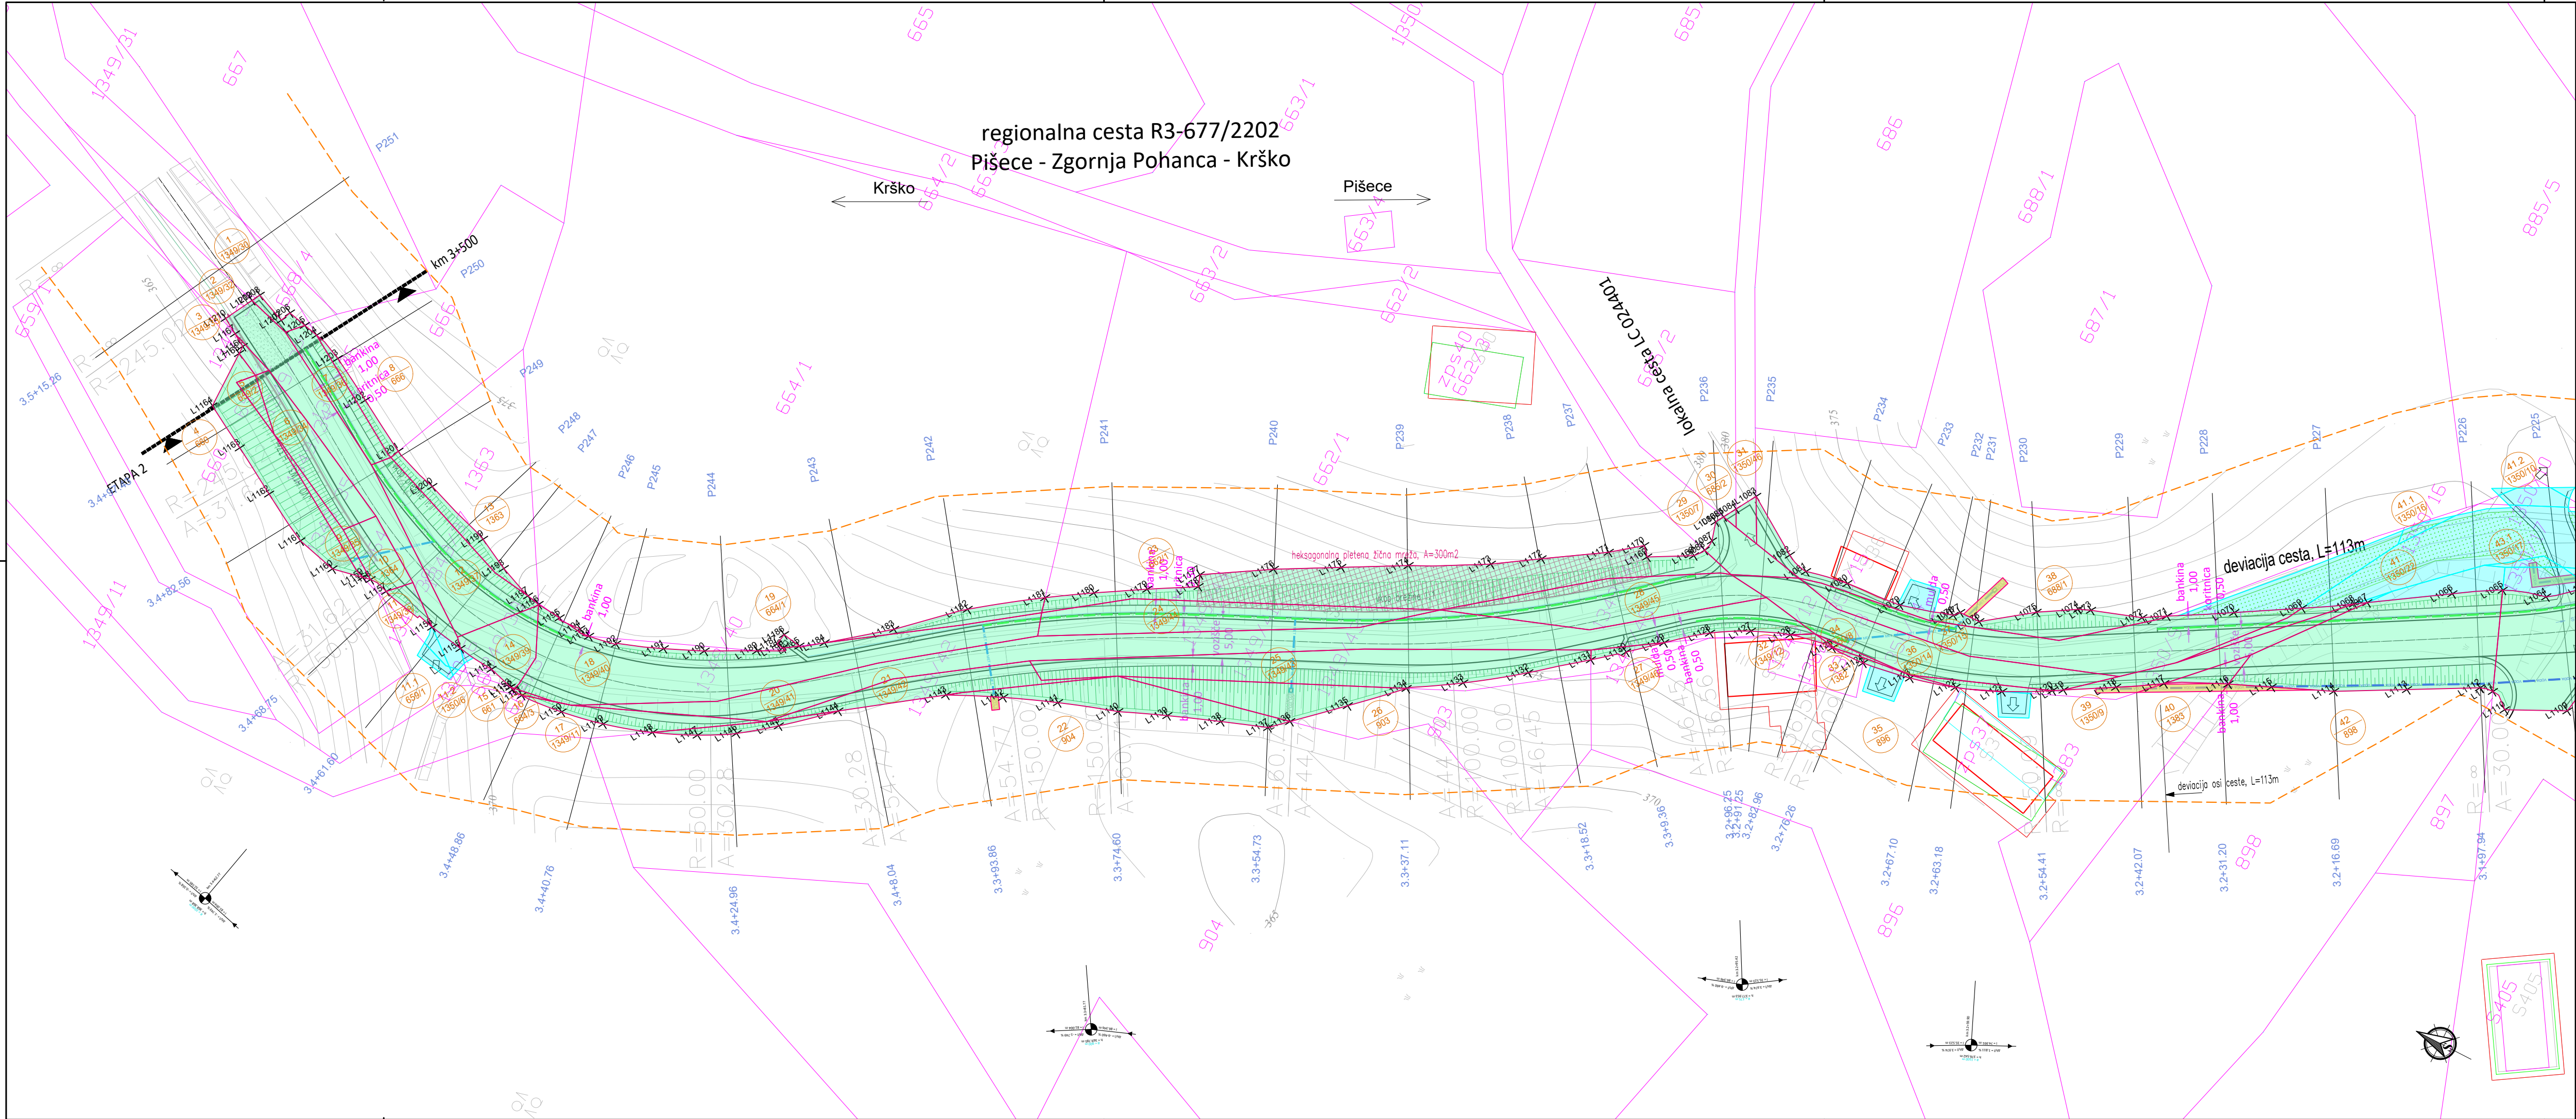

regionalna cesta R3-677/2202
Pišce - Zgornja Pohanca - Krško

Krško Pišce

KOMUNALNI VOD	PREDVIDENO
Kanalizacija	
Vodovod	
Plinovod	
Kanalizacija za meteorno vodo	
Drenažna cev	
Cestna razsvetljava	
Kabelsko komunikacijski sistem	
Elektroenergetski vodi	
Telekomunikacijski vod	

LEGENDA ODKUPOV:

- odkup - cesta
- odkup - pločnik
- služnost komunalnih vodov
- začasna služnost v času gradnje
- varovalni pas regionalne ceste

dopolnjeno po recenziji - junij 2026



TEHNIČNI BIRO d.o.o.

Kočjeva ulica 9, 9000 Murska Sobota
tel. : 02/5304 113, 5304 114,
e-mail: info@tehnicnibiro.si, davčna št.: 30058201
Identifikacijsko število: 1237

Naziv	Ime in priimek	Ident.st. IZS	Podpis
Odg.v.pr.:	Majda FRANGEŽ inž.grad.	G-9131	
Odg.proj.:	Majda FRANGEŽ inž.grad.	G-9131	
Obdelal:	Ciril TAŠKOV, univ.dipl.inž.grad.	G-3333	

Objekt:		Ureditev regionalne ceste R3-677/2202 Pišce – Zgornja Pohanca od km 0+000 do km 3+500 skozi Pavlovo vas		Št. proj.: PR-13/23	
Vrsta načrta:		Načrt s področja gradbeništva		Št. načrta: KE-13/23	
Opis risbe:		KATASTRSKA SITUACIJA		Šifra CC: 2112	
		Del risbe:		Datum: maj 2025	
		Investitor:		 RS, Ministrstvo za infrastrukturo Direkcija RS za infrastrukturo Hajdrihova 2a, 1000 LJUBLJANA	
Št. odseka:	Arhivsko število:	Faza/objekt:	Številka risbe:		
2202	0020.00	002.2101	G.105..10		
Št. priloge:	G.1.10	Merilo: 1:500	Avtor risbe: TEHNIČNI BIRO d.o.o.		
			Ident.št.risbe:	PR-13/23-G.105.	