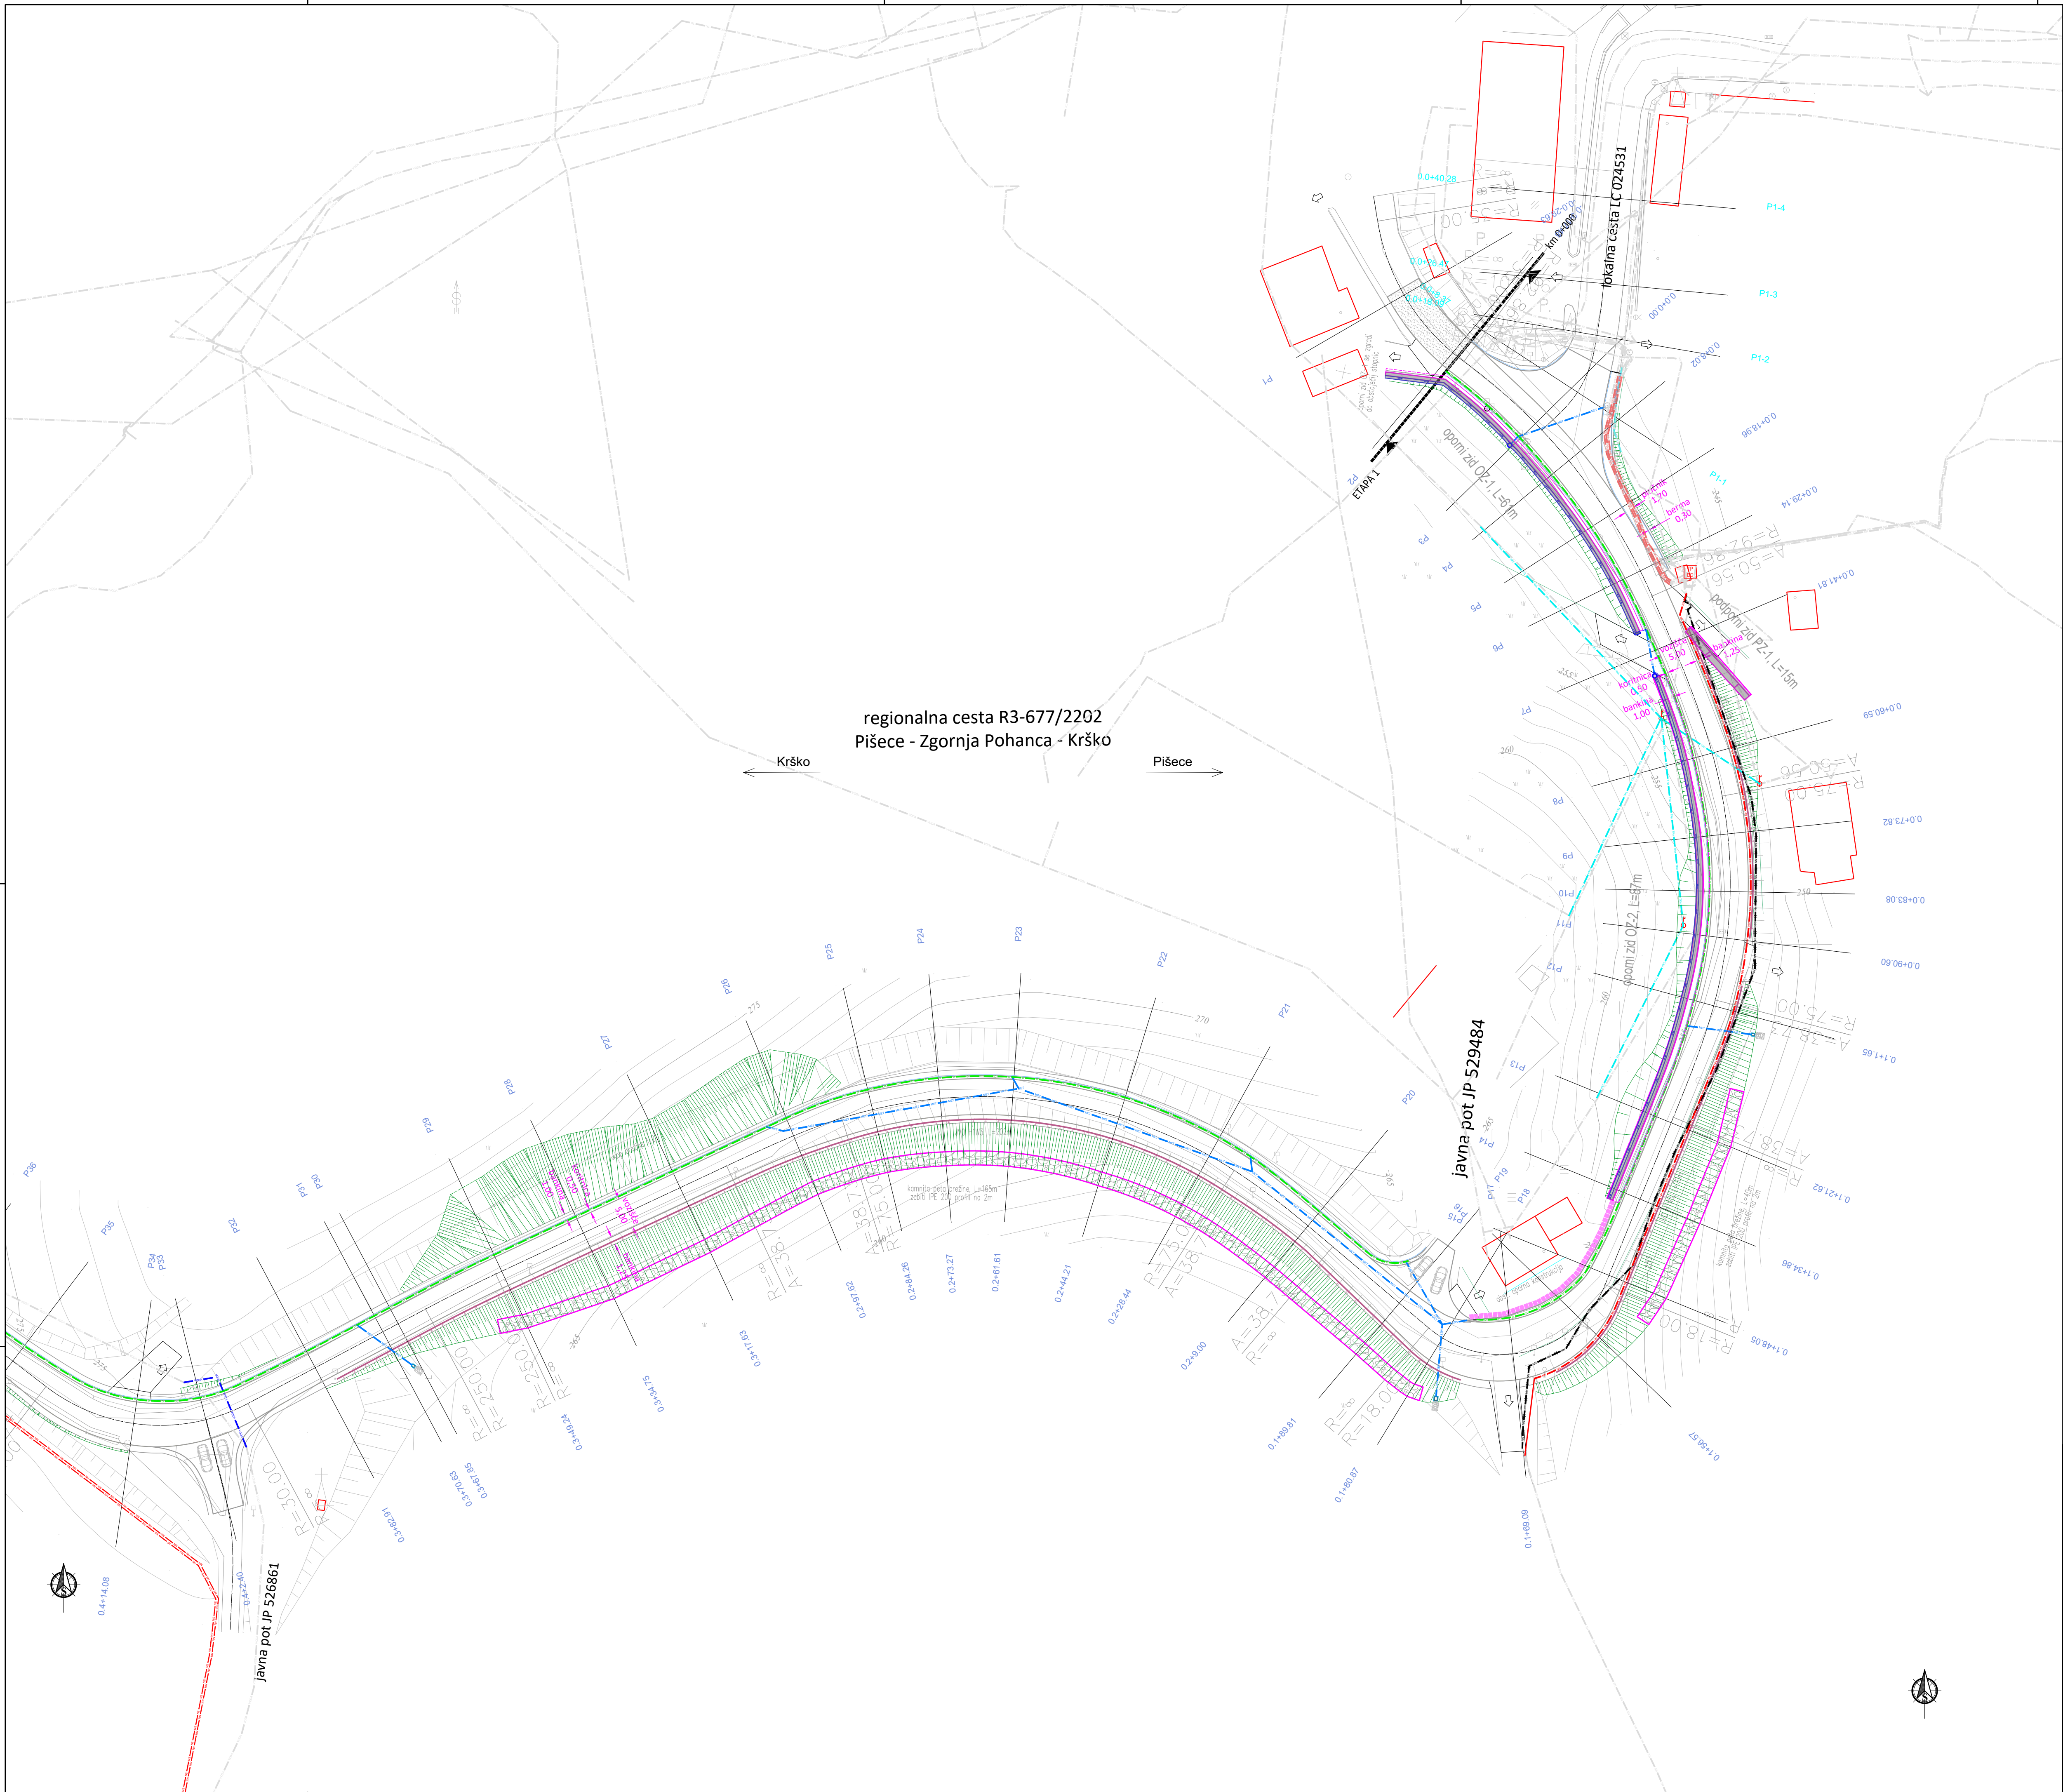





dopolnjeno po recenziji - junij 2026

LEGENDA KOMUNALNIH VODOV			
KOMUNALNI VOD	OBSTOJEČE/ZAŠČITA	PREDVIDENO	UKINITEV
Kanalizacija			
Vodovod			
Plinovod			
Kanalizacija za meteorno vodo			
Drenažna cev			
Cestna razsvetljava			
Kabelsko komunikacijski sistem			
Elektroenergetski vodi			
Telekomunikacijski vod			

 TEHNIČNI BIRO d.o.o. Kotljarska ulica 8, 1000 Ljubljana tel.: 01/5334 113, 5334 114 e-mail: info@tehnibiro.si, davčna št.: 30058201 Identifikacijska številka: 1237	Naziv	Ime in priimek	Ident. št. IZS	Podpis
	Odg. vpr.	Majda FRANGEŽ inž.grad.	G-9131	
	Odg. proj.	Majda FRANGEŽ inž.grad.	G-9131	
	Odbed.	Ciril TAŠKOV, univ.dipl.inž.grad.	G-3333	

Objekt:	Ureditev regionalne ceste R3-677/2202 Pišece - Zgornja Pohanca od km 0+000 do km 3+500 skozi Pavlovo vas	St. proj.:	PR-13/23
Vrsta načrta:	Načrt s področja gradbeništva	St. načrta:	NG-13/23
Opis risbe:	KOMUNALNA SITUACIJA	Faza:	PZI
		Datum:	maj 2025
		Del risbe:	- Regionalna cesta R3-677/2202 od km 0+000 do km 0+420
		Investitor:	 RS, Ministrstvo za infrastrukturo Direkcija RS za infrastrukturo Hajdrihova 2a, 1000 LJUBLJANA
St. odseka:	Arhivsko število:	Faza/objekt:	Številka risbe:
2202	0020.00	002.2101	G.104.1
St. priloge:	G.4.1	Merilo:	1:500
		Avtor risbe:	TEHNIČNI BIRO d.o.o.
		Ident. št. risbe:	PR-13/23-G.104

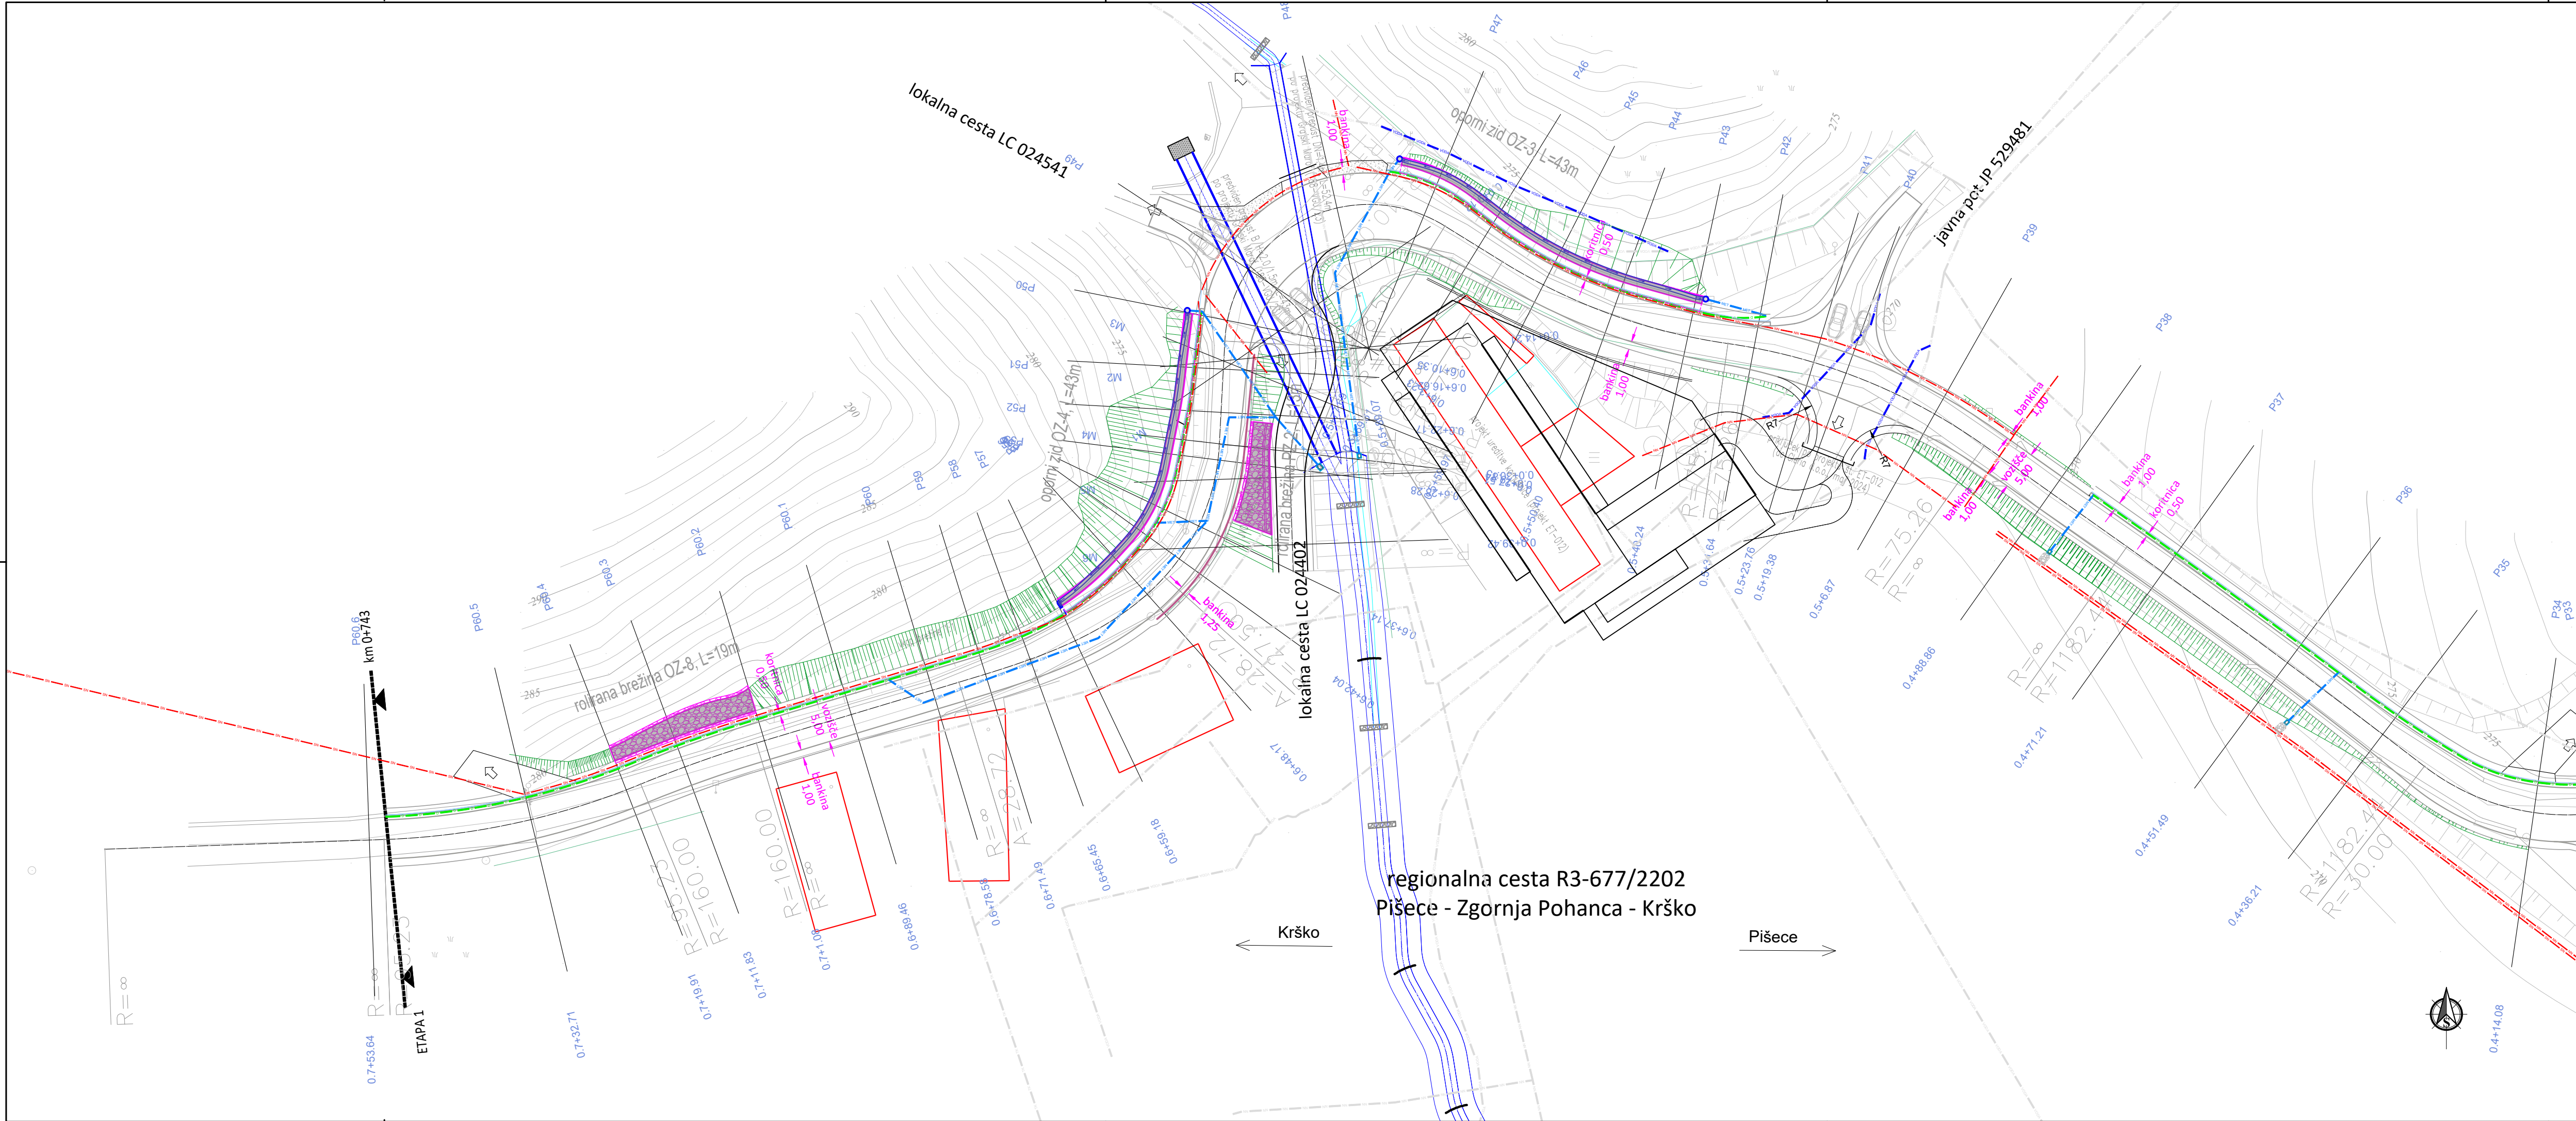

dopolnjeno po recenziji - junij 2026

LEGENDA KOMUNALNIH VODOV


KOMUNALNI VOD	OBSTOJEČE/ZAŠČITA	PREDVIDENO	UKINITEV
Kanalizacija			
Vodovod			
Plinovod			
Kanalizacija za meteorno vodo			
Drenažna cev			
Cestna razsvetljava			
Kabelsko komunikacijski sistem			
Elektroenergetski vodi			
Telekomunikacijski vod			

TEHNIČNI BIRO d.o.o.
Kočjeva ulica 8, 9000 Murska Sobota
tel. : 02/5304 113, 5304 114,
e-mail: info@tehnicnibiro.si, davčna št.: 30058201
Identifikacijsko število: 1237

Naziv	Ime in priimek	Ident.st. IZS	Podpis
Odg.v.pr.:	Majda FRANGEŽ inž.grad.	G-9131	
Odg.proj.:	Majda FRANGEŽ inž.grad.	G-9131	
Obdelal:	Ciril TAŠKOV, univ.dipl.inž.grad.	G-3333	




Objekt:	Ureditev regionalne ceste R3-677/2202 Pišce - Zgornja Pohanca od km 0+000 do km 3+500 skozi Pavlovo vas	Št. proj.:	PR-13/23
		Št. načrta:	NG-13/23
		Šifra CC:	2112
Vrsta načrta:	Načrt s področja gradbeništva	Faza:	PZI
Opis risbe:	KOMUNALNA SITUACIJA	Datum:	maj 2025
		Del risbe:	- Regionalna cesta R3-677/2202 od km 0+420 do km 0+750

Št. odseka:	Arhivsko število:	Faza/objekt:	Številka risbe:	Investitor:
2202	0020.00	002.2101	G.104.2	RS, Ministrstvo za infrastrukturo Direkcija RS za infrastrukturo Hajdrihova 2a, 1000 LJUBLJANA
Št. priloge:	G.4.2	Merilo: 1:500	Avtor risbe: Ident.st.risbe:	TEHNIČNI BIRO d.o.o. PR-13/23-G.104

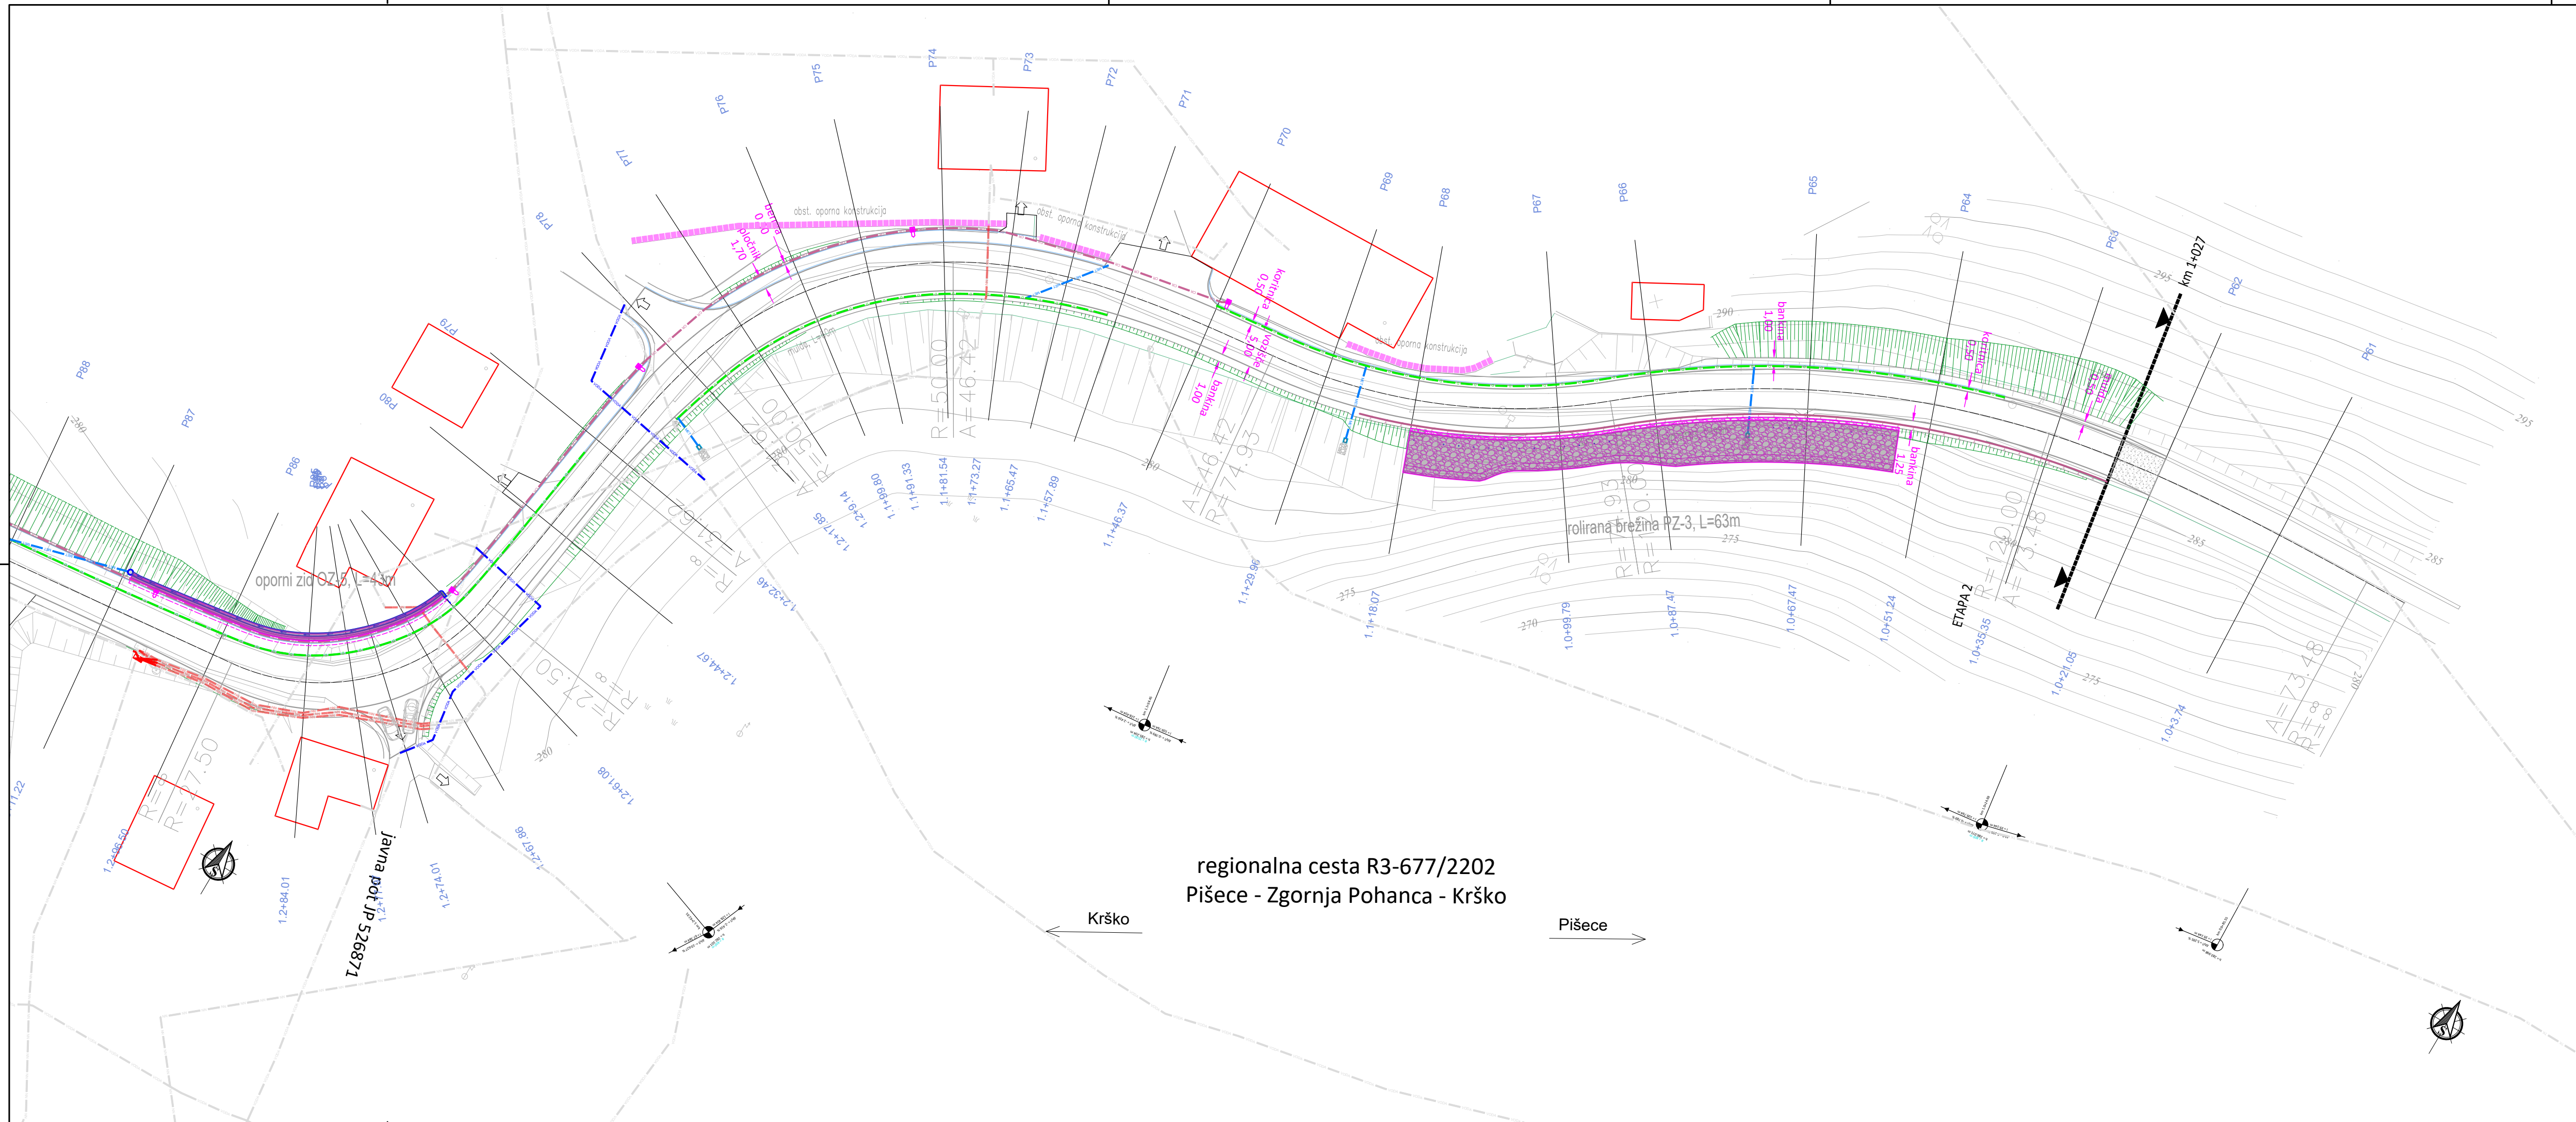


dopolnjeno po recenziji - junij 2026

LEGENDA KOMUNALNIH VODOV			
KOMUNALNI VOD	OBSTOJEČE/ZAŠČITA	PREDVIDENO	UKINITEV
Kanalizacija			
Vodovod			
Plinovod			
Kanalizacija za meteorno vodo			
Drenažna cev			
Cestna razsvetljava			
Kabelsko komunikacijski sistem			
Elektroenergetski vodi			
Telekomunikacijski vod			

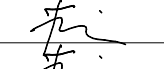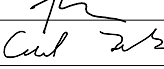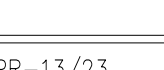 TEHNIČNI BIRO d.o.o. Kočljiva ulica 8, 9000 Murska Sobota tel. : 02/5304 113, 5304 114, e-mail: info@tehnicnibiro.si, davčna št.: 30058201 identifikacijsko število: 1237	Naziv	Ime in priimek	Ident.st. IZS	Podpis
	Odg.v.pr.:	Majda FRANGEŽ inž.grad.	G-9131	
	Odg.proj.:	Majda FRANGEŽ inž.grad.	G-9131	
	Obdelal:	Ciril TAŠKOV, univ.dipl.inž.grad.	G-3333	




Objekt:	Ureditev regionalne ceste R3-677/2202 Pišece – Zgornja Pohanca od km 0+000 do km 3+500 skozi Pavlovo vas		Št. proj.:	PR-13/23	
			Št. načrta:	NG-13/23	
			Šifra CC:	2112	
Vrsta načrta:	Načrt s področja gradbeništva	Faza:	PZI	Datum:	maj 2025
Opis risbe:	KOMUNALNA SITUACIJA	Del risbe:	- Regionalna cesta R3-677/2202 od km 1+000 do km 1+300		

		investitor:		RS, Ministrstvo za infrastrukturo Direkcija RS za infrastrukturo Hajdrihova 2a, 1000 LJUBLJANA	
Št. odseka:	Arhivsko število:	Faza/objekt:	Številka risbe:		
2202	0020.00	002.2101	G.104.3		
Št. priloge:	G.4.3	Merilo:	1:500	Avtor risbe:	TEHNIČNI BIRO d.o.o.
				Ident.st.risbe:	PR-13/23-G.104

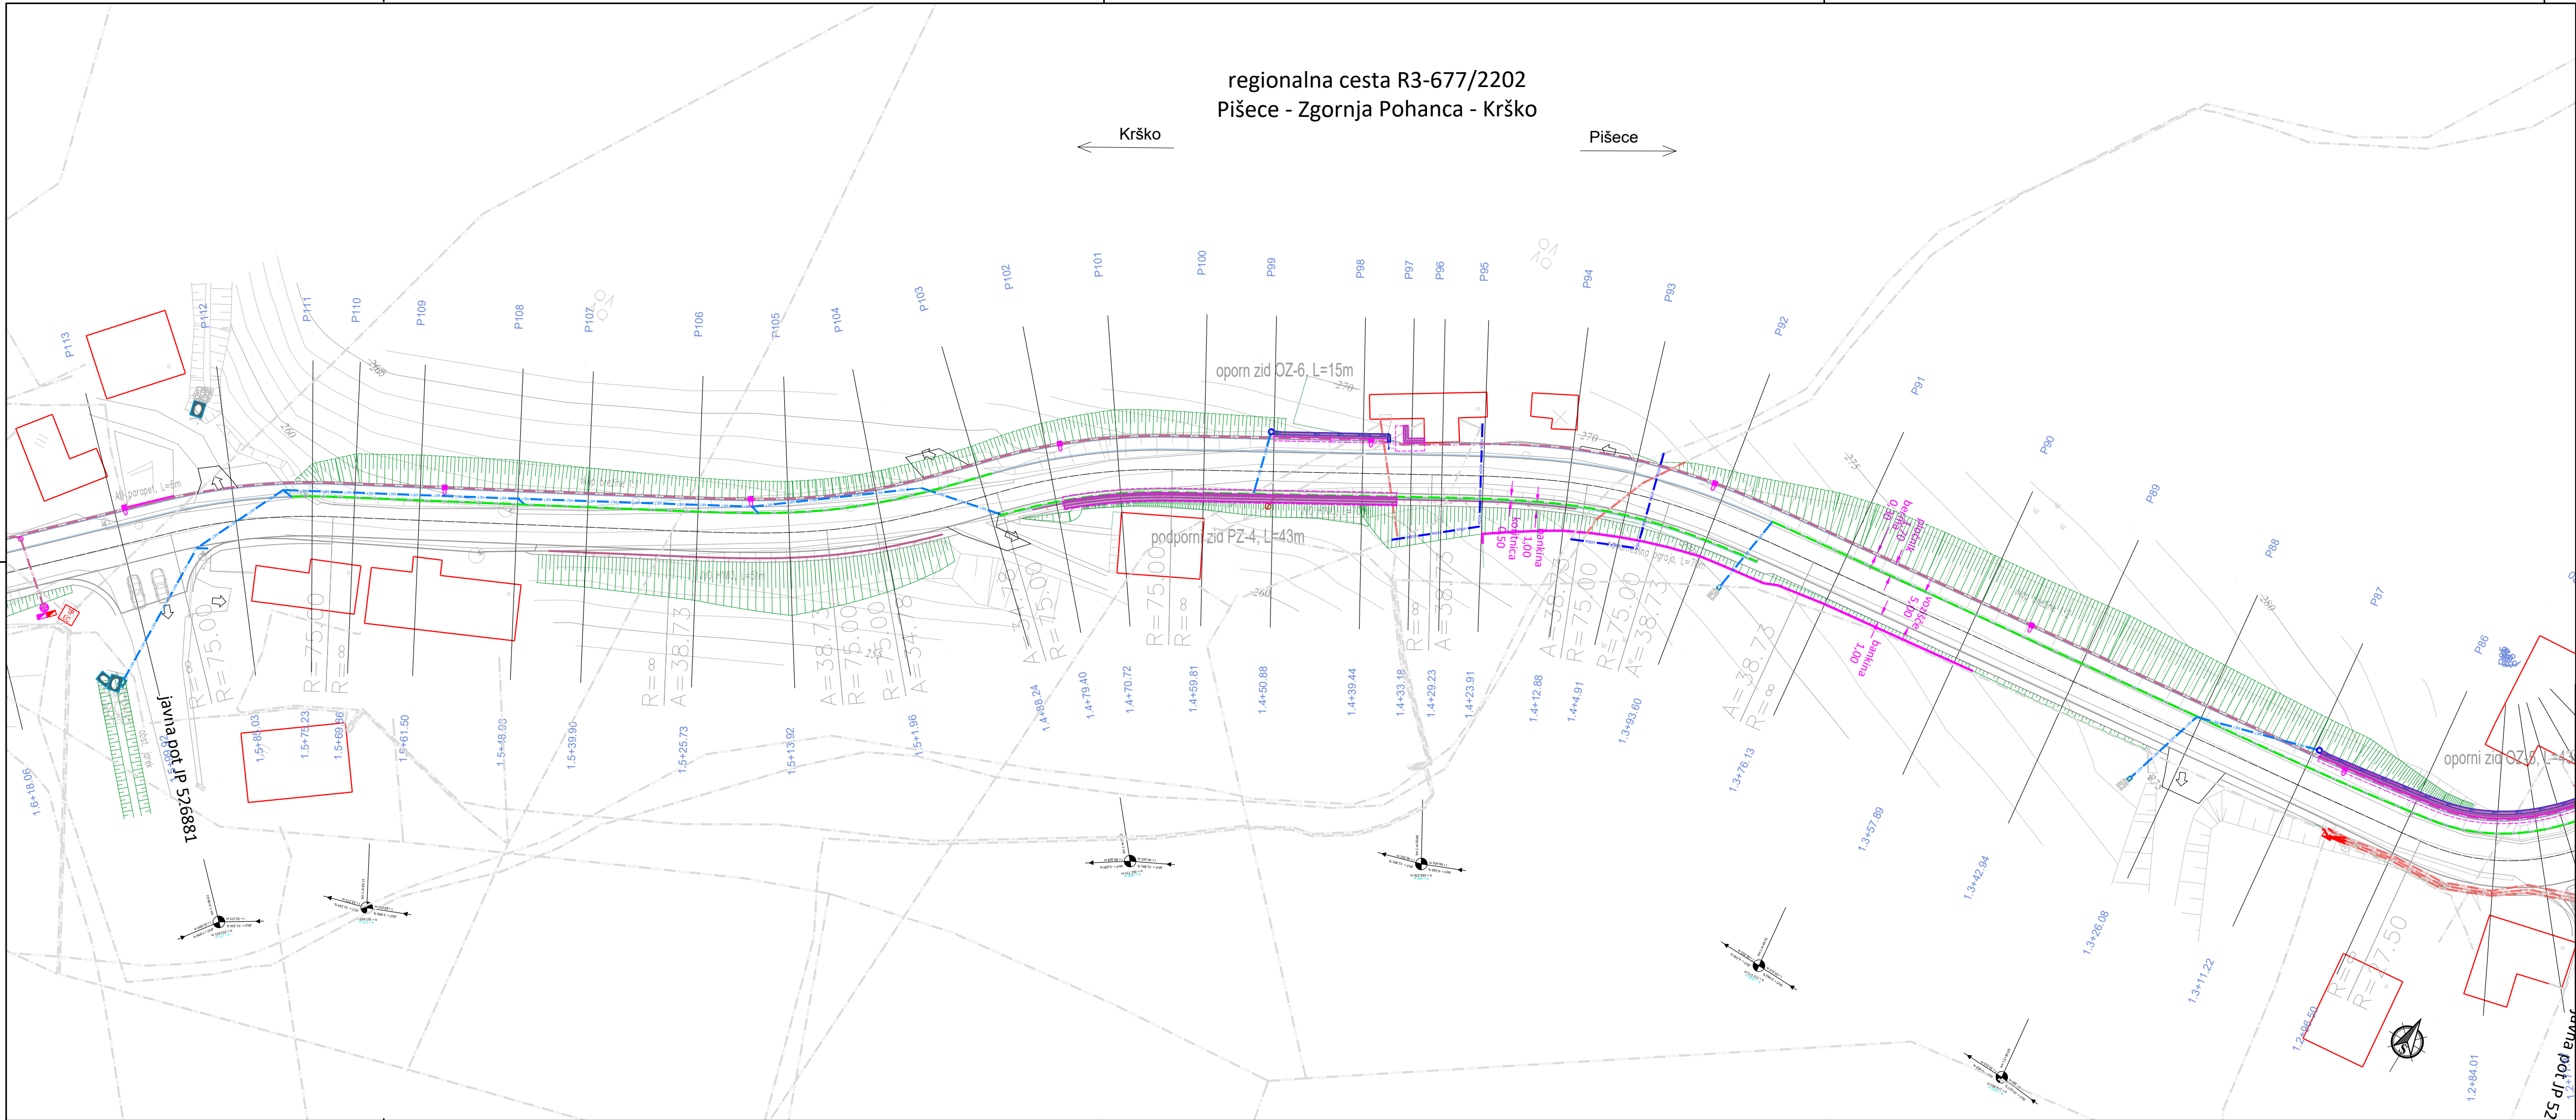


dopolnjeno po recenziji - junij 2026

LEGENDA KOMUNALNIH VODOV			
KOMUNALNI VOD	OBSTOJEČE/ZAŠČITA	PREDVIDENO	UKINITEV
Kanalizacija			
Vodovod			
Plinovod			
Kanalizacija za meteorno vodo			
Drenažna cev			
Cestna razsvetljava			
Kabelsko komunikacijski sistem			
Elektroenergetski vodi			
Telekomunikacijski vod			

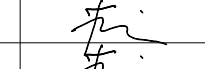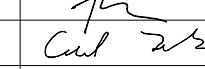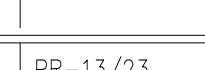 TEHNIČNI BIRO d.o.o. Kočjeva ulica 8, 9000 Murska Sobota tel. : 02/5304 113, 5304 114, e-mail: info@tehnicnibiro.si, davčna št.: 30058201 Identifikacijsko število: 1237	Naziv	Ime in priimek	Ident.st. IZS	Podpis
	Odg.v.pr.:	Majda FRANGEŽ inž.grad.	G-9131	
	Odg.proj.:	Majda FRANGEŽ inž.grad.	G-9131	
	Obdelal:	Ciril TAŠKOV, univ.dipl.inž.grad.	G-3333	




Objekt:	Ureditev regionalne ceste R3-677/2202 Pišece – Zgornja Pohanca od km 0+000 do km 3+500 skozi Pavlovo vas		Št. proj.:	PR-13/23	
			Št. načrta:	NG-13/23	
			Šifra CC:	2112	
Vrsta načrta:	Načrt s področja gradbeništva	Faza:	PZI	Datum:	maj 2025
Opis risbe:	KOMUNALNA SITUACIJA	Del risbe:	- Regionalna cesta R3-677/2202 od km 1+300 do km 1+600		

		investitor:		 RS, Ministrstvo za infrastrukturo Direkcija RS za infrastrukturo Hajdrihova 2a, 1000 LJUBLJANA	
Št. odseka:	Arhivsko število:	Faza/objekt:	Številka risbe:		
2202	0020.00	002.2101	G.104.4		
Št. priloge:	G.4.4	Merilo:	1:500	Avtor risbe:	TEHNIČNI BIRO d.o.o.
				Ident.st.risbe:	PR-13/23-G.104

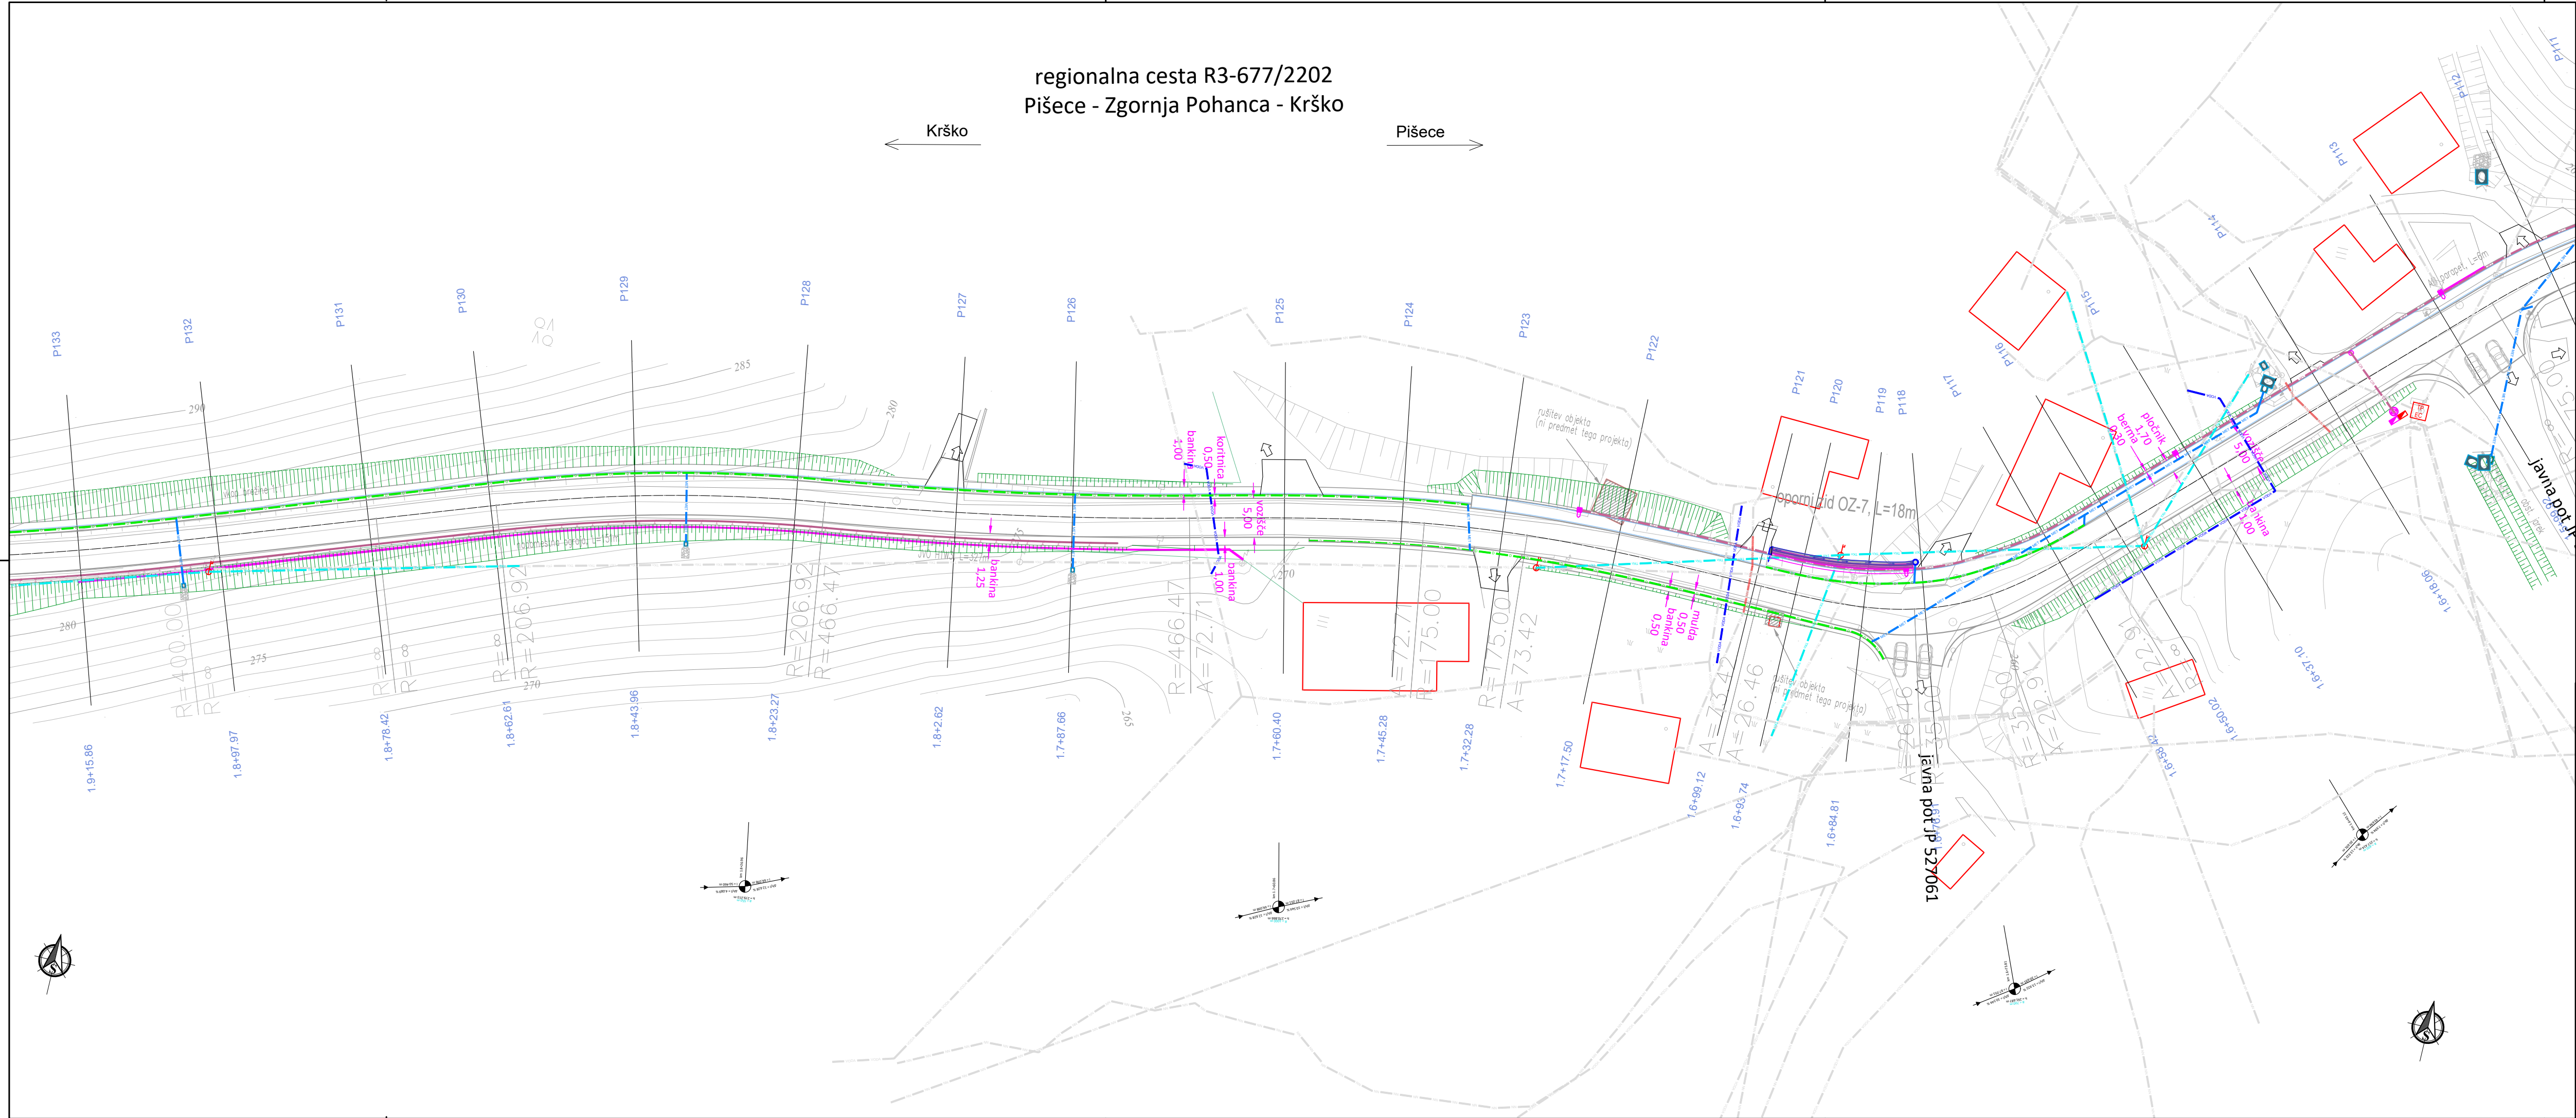


dopolnjeno po recenziji - junij 2026

LEGENDA KOMUNALNIH VODOV			
KOMUNALNI VOD	OBSTOJEČE/ZAŠČITA	PREDVIDENO	UKINITEV
Kanalizacija			
Vodovod			
Plinovod			
Kanalizacija za meteorno vodo			
Drenažna cev			
Cestna razsvetljava			
Kabelsko komunikacijski sistem			
Elektroenergetski vodi			
Telekomunikacijski vodi			

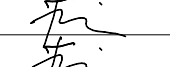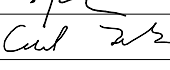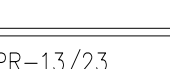 TEHNIČNI BIRO d.o.o. Kočjeva ulica 9, 9000 Murska Sobota tel.: 02/5304 113, 5304 114, e-mail: info@tehnicnibiro.si, davčna št.: 30058201 identifikacijsko število: 1237	Naziv	Ime in priimek	Ident.st. IZS	Podpis
	Odg.v.pr.:	Majda FRANGEŽ inž.grad.	G-9131	
	Odg.proj.:	Majda FRANGEŽ inž.grad.	G-9131	
	Obdelal:	Ciril TAŠKOV, univ.dipl.inž.grad.	G-3333	




Objekt:	Ureditev regionalne ceste R3-677/2202 Pišece – Zgornja Pohanca od km 0+000 do km 3+500 skozi Pavlovo vas	Št. proj.:	PR-13/23
		Št. načrta:	NG-13/23
		Šifra CC:	2112
Vrsta načrta:	Načrt s področja gradbeništva	Faza:	PZI
Opis risbe:	KOMUNALNA SITUACIJA	Del risbe:	- Regionalna cesta R3-677/2202 od km 1+600 do km 1+910
		Datum:	maj 2025

		investitor:	 RS, Ministrstvo za infrastrukturo Direkcija RS za infrastrukturo Hajdrihova 2a, 1000 LJUBLJANA	
Št. odseka:	Arhivsko število:	Faza/objekt:	Številka risbe:	
2202	0020.00	002.2101	G.104.5	
Št. priloge:	G.4.5	Merilo: 1:500	Avtor risbe:	TEHNIČNI BIRO d.o.o.
			Ident.st.risbe:	PR-13/23-G.104

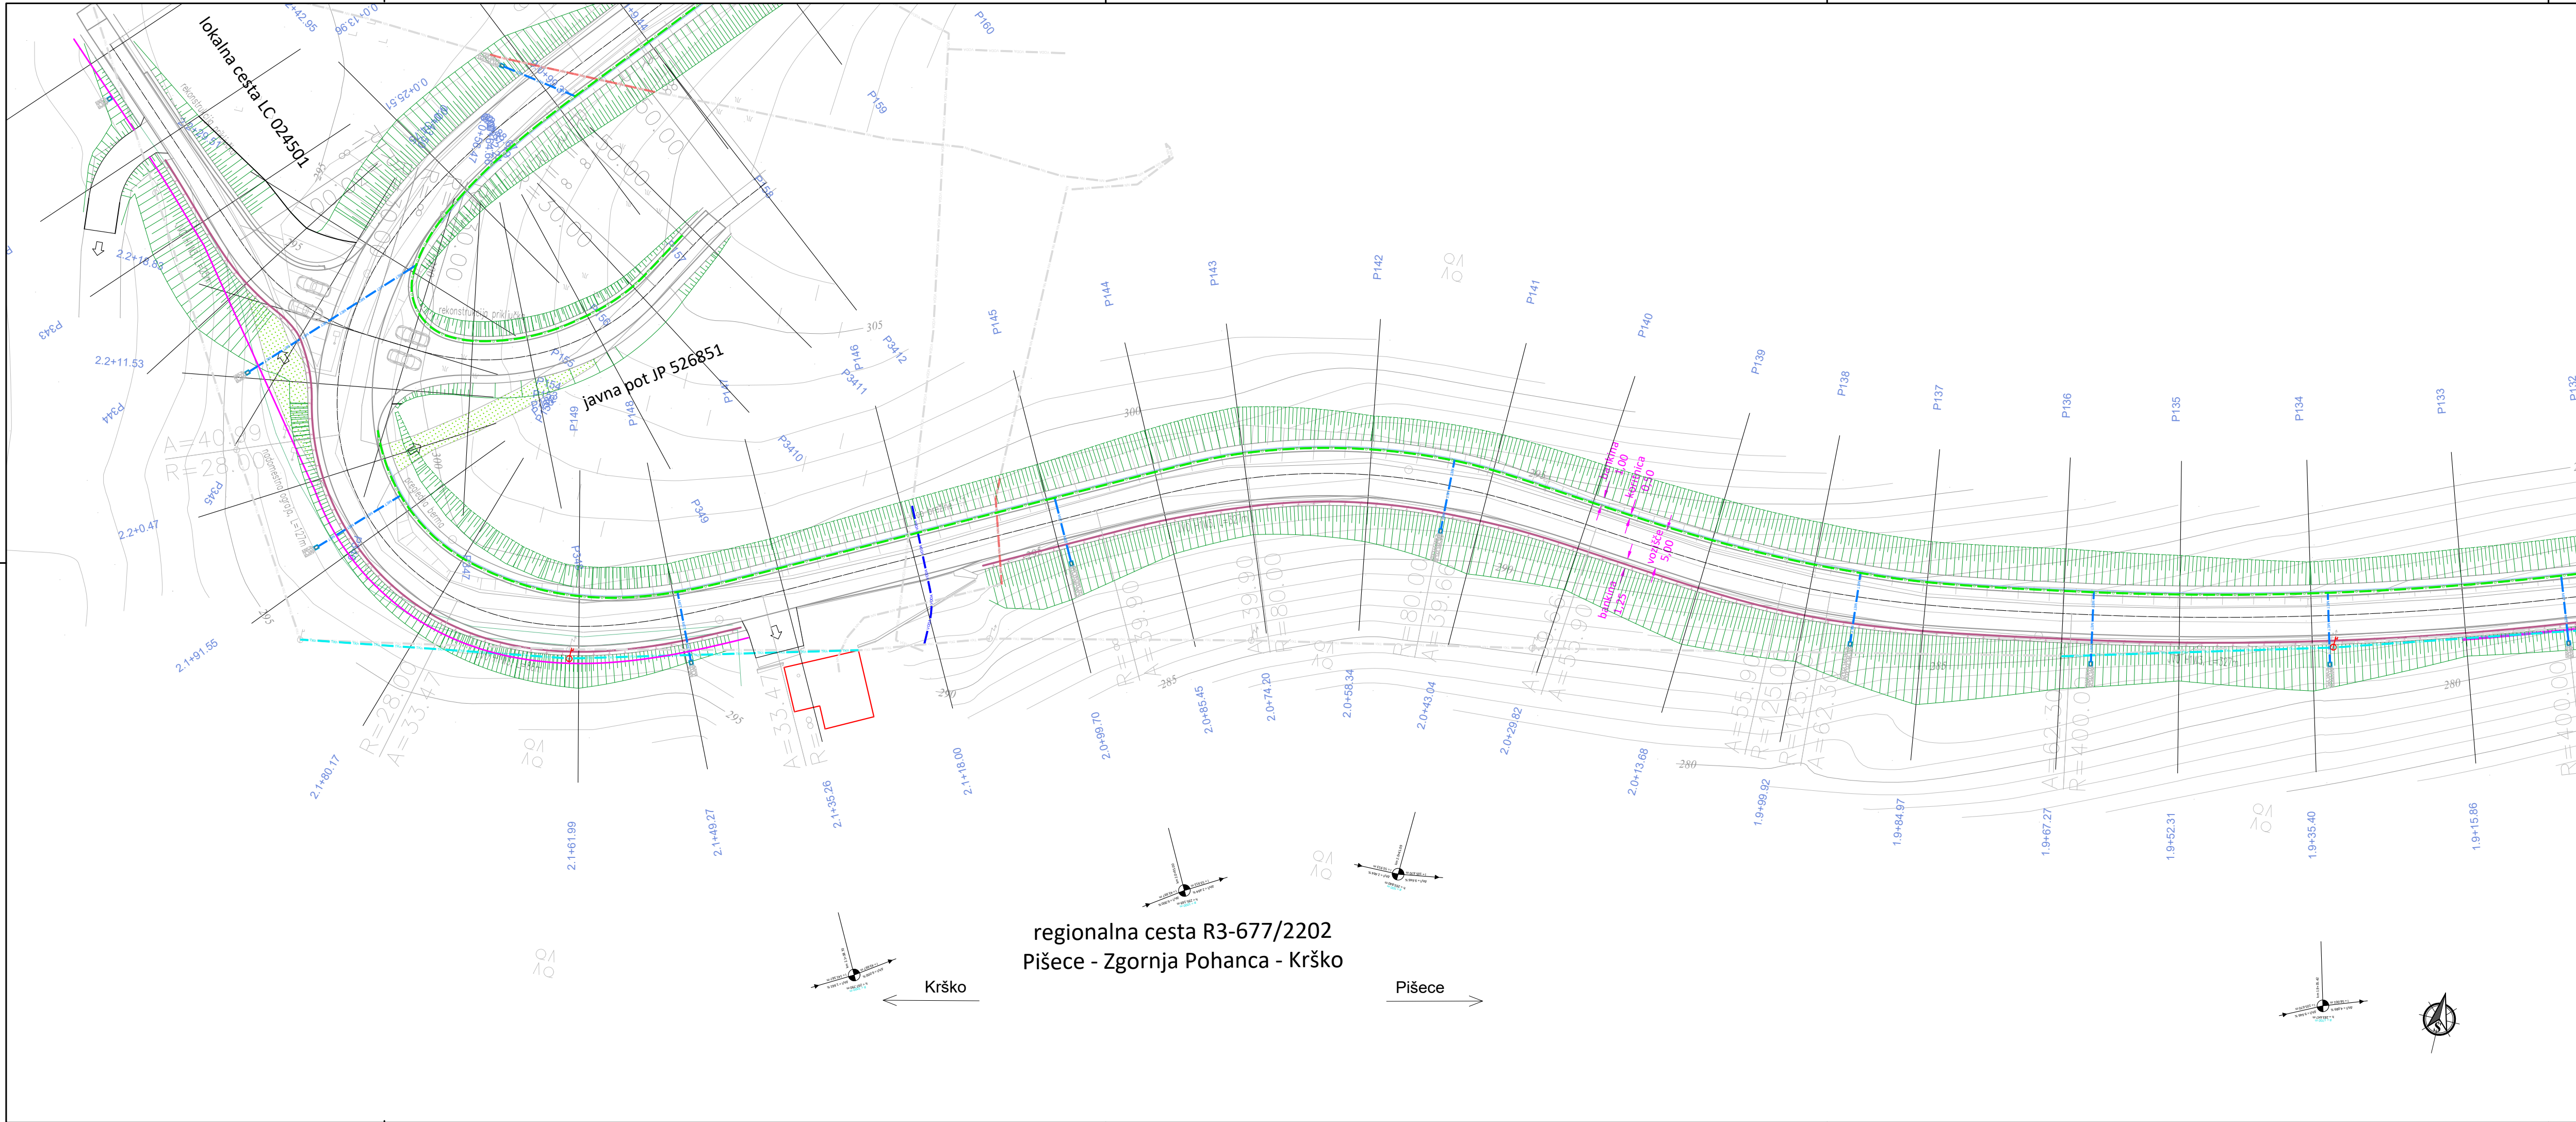


dopolnjeno po recenziji - junij 2026

LEGENDA KOMUNALNIH VODOV			
KOMUNALNI VOD	OBSTOJEČE/ZAŠČITA	PREDVIDENO	UKINITEV
Kanalizacija			
Vodovod			
Plinovod			
Kanalizacija za meteorno vodo			
Drenažna cev			
Cestna razsvetljava			
Kabelsko komunikacijski sistem			
Elektroenergetski vodi			
Telekomunikacijski vod			

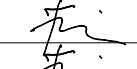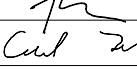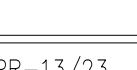 TEHNIČNI BIRO d.o.o. Kočjeva ulica 8, 9000 Murska Sobota tel.: 02/5304 113, 5304 114, e-mail: info@tehnicnibiro.si, davčna št.: 30058201 identifikacijsko število: 1237	Naziv	Ime in priimek	Ident.št. IZS	Podpis
	Odg.v.pr.:	Majda FRANGEŽ inž.grad.	G-9131	
	Odg.proj.:	Majda FRANGEŽ inž.grad.	G-9131	
	Obdelal:	Ciril TAŠKOV, univ.dipl.inž.grad.	G-3333	

Objekt:	Ureditev regionalne ceste R3-677/2202 Pišece – Zgornja Pohanca od km 0+000 do km 3+500 skozi Pavlovo vas		Št. proj.:	PR-13/23	
			Št. načrta:	NG-13/23	
			Šifra CC:	2112	
Vrsta načrta:	Načrt s področja gradbeništva	Faza:	PZI	Datum:	maj 2025
Opis risbe:	KOMUNALNA SITUACIJA	Del risbe:	- Regionalna cesta R3-677/2202 od km 1+910 do km 2+260		




		investitor:		RS, Ministrstvo za infrastrukturo Direkcija RS za infrastrukturo Hajdrihova 2a, 1000 LJUBLJANA	
Št. odseka:	Arhivska številka:	Faza/objekt:	Številka risbe:		
2202	0020.00	002.2101	G.104.6		
Št. priloge:	G.4.6	Merilo:	1:500	Avtor risbe:	TEHNIČNI BIRO d.o.o.
				Ident.št.risbe:	PR-13/23-G.104

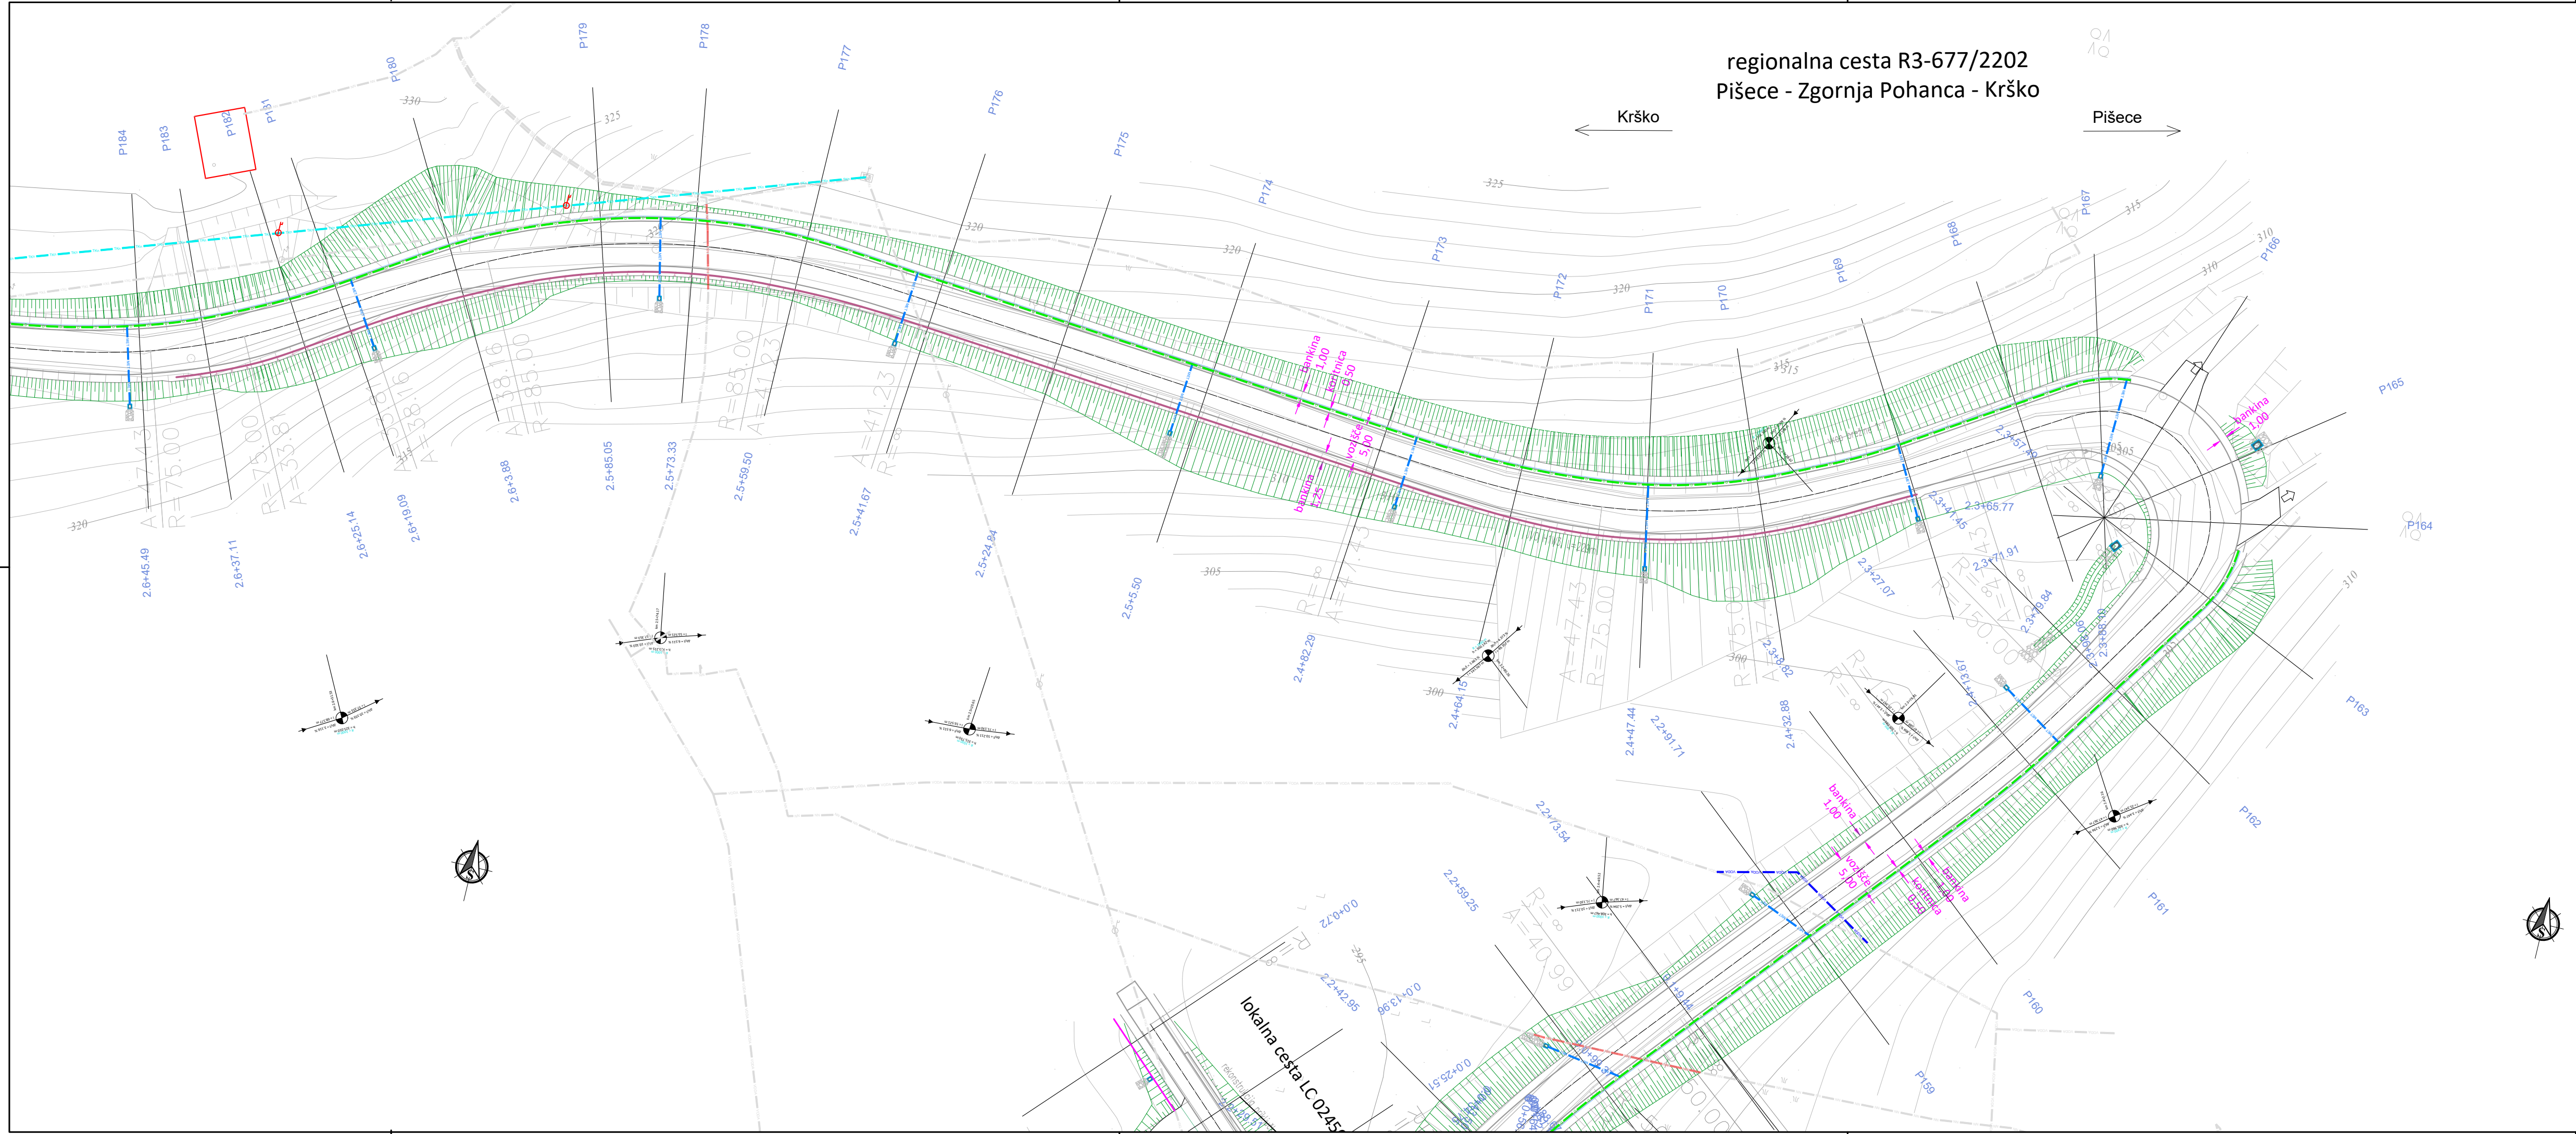

dopolnjeno po recenziji - junij 2026


LEGENDA KOMUNALNIH VODOV

KOMUNALNI VOD	OBSTOJEČE/ZAŠČITA	PREDVIDENO	UKINITEV
Kanalizacija			
Vodovod			
Plinovod			
Kanalizacija za meteorno vodo			
Drenažna cev			
Cestna razsvetljava			
Kabelsko komunikacijski sistem			
Elektroenergetski vodi			
Telekomunikacijski vod			

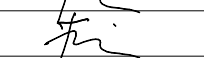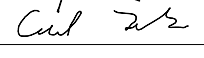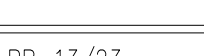 TEHNIČNI BIRO d.o.o. Kočljiva ulica 8, 9000 Murska Sobota tel. : 02/5304 113, 5304 114, e-mail: info@tehnicnibiro.si, davčna št.: 30058201 identifikacijsko število: 1237	Naziv	Ime in priimek	Ident.st. IZS	Podpis
	Odg.v.pr.:	Majda FRANGEŽ inž.grad.	G-9131	
	Odg.proj.:	Majda FRANGEŽ inž.grad.	G-9131	
	Obdelal:	Ciril TAŠKOV, univ.dipl.inž.grad.	G-3333	

Objekt:	Ureditev regionalne ceste R3-677/2202 Pišce - Zgornja Pohanca od km 0+000 do km 3+500 skozi Pavlovo vas	Št. proj.:	PR-13/23
		Št. načrta:	NG-13/23
		Šifra CC:	2112
Vrsta načrta:	Načrt s področja gradbeništva	Faza:	PZI
		Datum:	maj 2025
Opis risbe:	KOMUNALNA SITUACIJA	Del risbe:	- Regionalna cesta R3-677/2202 od km 2+260 do km 2+850




		investitor:	 RS, Ministrstvo za infrastrukturo Direkcija RS za infrastrukturo Hajdrihova 2a, 1000 LJUBLJANA
Št. odseka:	Arhivsko število:	Faza/objekt:	Številka risbe:
2202	0020.00	002.2101	G.104.7
Št. priloge:	G.4.7	Merilo:	Avtor risbe:
		1:500	TEHNIČNI BIRO d.o.o.
			Ident.st.risbe:
			PR-13/23-G.104

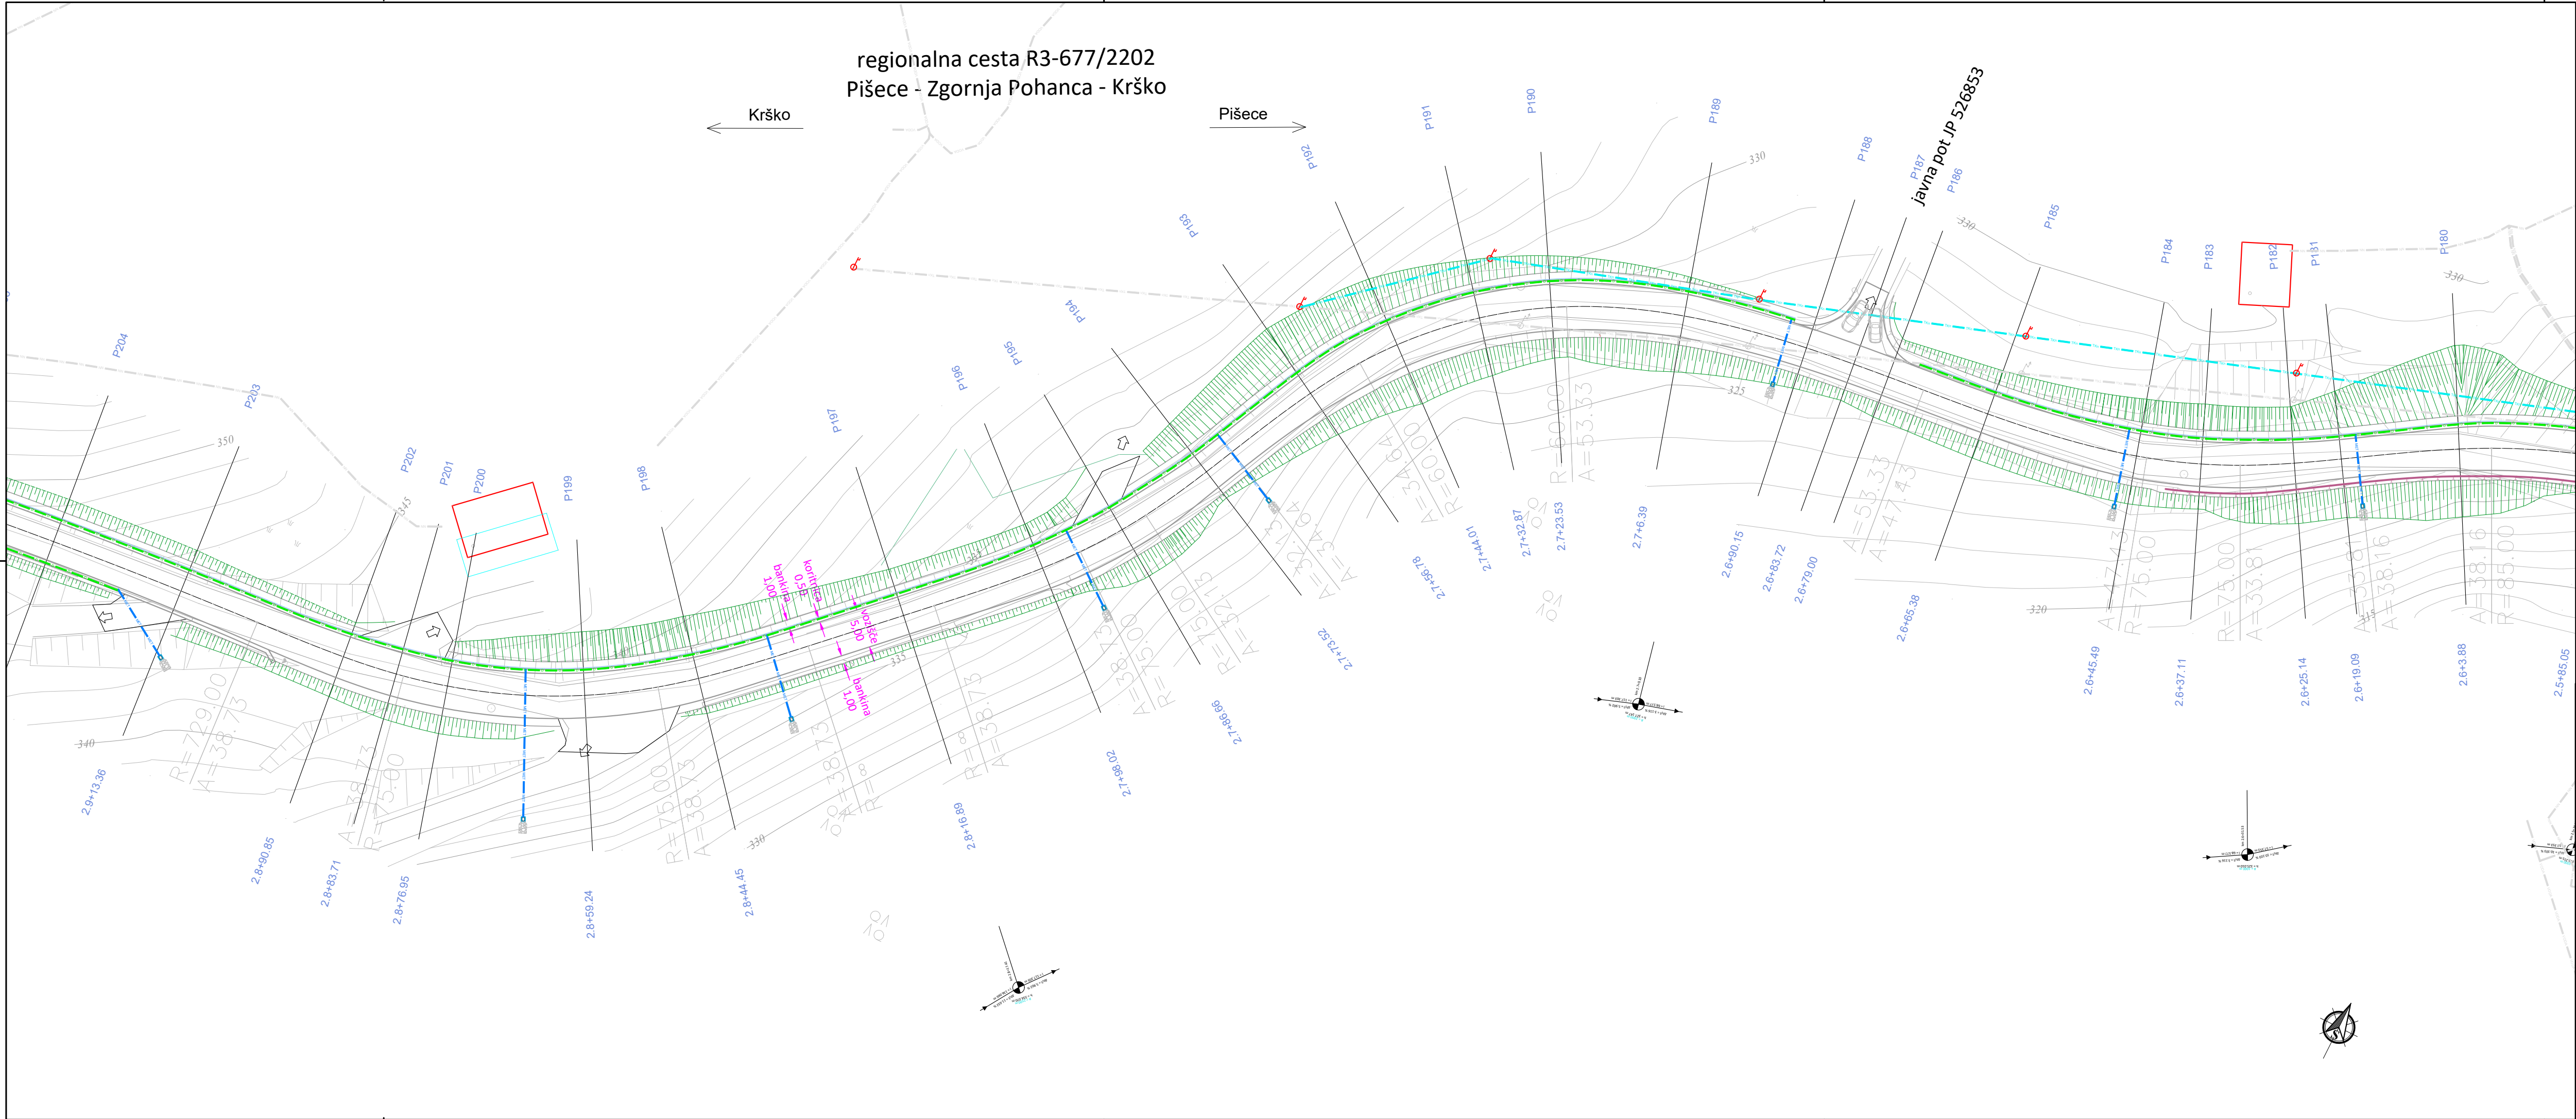

dopolnjeno po recenziji - junij 2026


LEGENDA KOMUNALNIH VODOV

KOMUNALNI VOD	OBSTOJEČE/ZAŠČITA	PREDVIDENO	UKINITEV
Kanalizacija			
Vodovod			
Plinovod			
Kanalizacija za meteorno vodo			
Drenažna cev			
Cestna razsvetljava			
Kabelsko komunikacijski sistem			
Elektroenergetski vodi			
Telekomunikacijski vod			

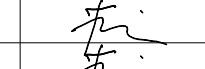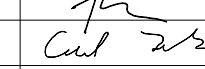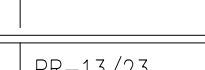 TEHNIČNI BIRO d.o.o. Kočljiva ulica 8, 9000 Murska Sobota tel. : 02/5304 113, 5304 114, e-mail: info@tehnicnibiro.si, davčna št.: 30058201 identifikacijsko število: 1237	Naziv	Ime in priimek	Ident.št. IZS	Podpis
Odg.v.pr.:	Majda	FRANGEŽ inž.grad.	G-9131	
Odg.proj.:	Majda	FRANGEŽ inž.grad.	G-9131	
Obdelal:	Ciril	TAŠKOV, univ.dipl.inž.grad.	G-3333	

Objekt:	Ureditev regionalne ceste R3-677/2202 Pišece – Zgornja Pohanca od km 0+000 do km 3+500 skozi Pavlovo vas	Št. proj.:	PR-13/23
		Št. načrta:	NG-13/23
		Šifra CC:	2112
Vrsta načrta:	Načrt s področja gradbeništva	Faza:	PZI
		Datum:	maj 2025
Opis risbe:	KOMUNALNA SITUACIJA	Del risbe:	- Regionalna cesta R3-677/2202 od km 2+650 do km 2+910

		investitor:	 RS, Ministrstvo za infrastrukturo Direkcija RS za infrastrukturo Hajdrihova 2a, 1000 LJUBLJANA
Št. odseka:	Arhivsko število:	Faza/objekt:	Številka risbe:
2202	0020.00	002.2101	G.104.8
Št. priloge:	G.4.8	Merilo: 1:500	Avtor risbe: TEHNIČNI BIRO d.o.o. Ident.št.risbe: PR-13/23-G.104

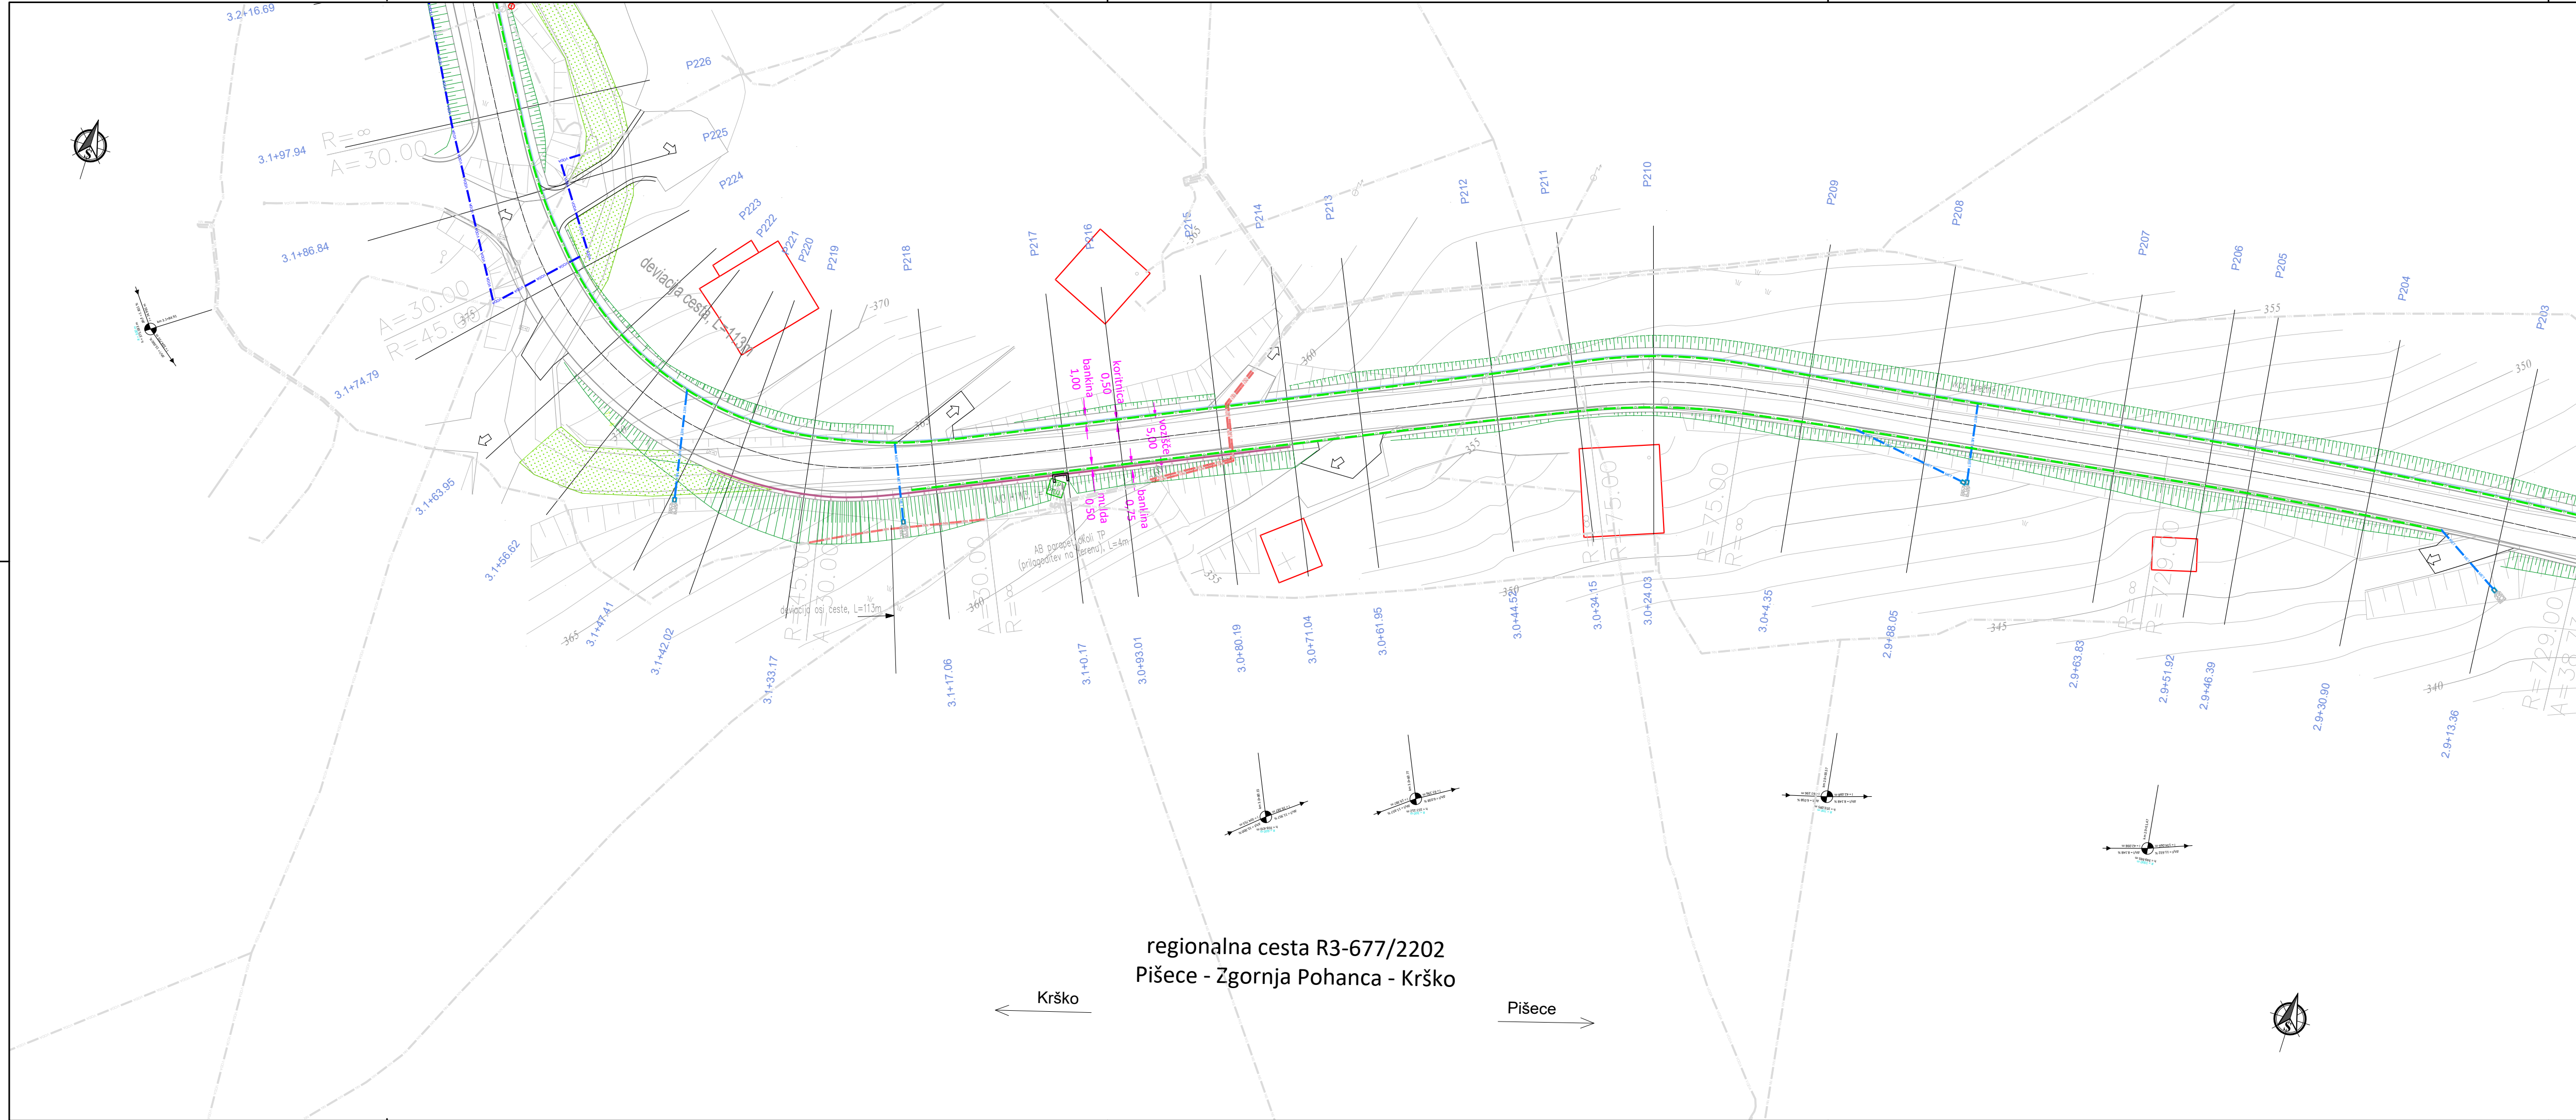

regionalna cesta R3-677/2202
Pišece - Zgornja Pohanca - Krško

Krško

Pišece

dopolnjeno po recenziji - junij 2026

LEGENDA KOMUNALNIH VODOV

KOMUNALNI VOD	OBSTOJEČE/ZAŠČITA	PREDVIDENO	UKINITEV
Kanalizacija			
Vodovod			
Plinovod			
Kanalizacija za meteorno vodo			
Drenažna cev			
Cestna razsvetljava			
Kabelsko komunikacijski sistem			
Elektroenergetski vodi			
Telekomunikacijski vod			




TEHNIČNI BIRO d.o.o.
Kočjeva ulica 8, 9000 Murska Sobota
tel. : 02/5304 113, 5304 114,
e-mail: info@tehnicnibiro.si, davčna št.: 30058201
identifikacijsko število: 1237

Naziv	Ime in priimek	Ident.st. IZS	Podpis
Odg.v.pr.:	Majda FRANGEŽ inž.grad.	G-9131	
Odg.proj.:	Majda FRANGEŽ inž.grad.	G-9131	
Obdelal:	Ciril TAŠKOV, univ.dipl.inž.grad.	G-3333	

Objekt:	Ureditev regionalne ceste R3-677/2202 Pišece – Zgornja Pohanca od km 0+000 do km 3+500 skozi Pavlovo vas	Št. proj.:	PR-13/23
		Št. načrta:	NG-13/23
		Šifra CC:	2112
Vrsta načrta:	Načrt s področja gradbeništva	Faza:	PZI
		Datum:	maj 2025
Opis risbe:	KOMUNALNA SITUACIJA	Del risbe:	- Regionalna cesta R3-677/2202 od km 2+910 do km 3+200

		investitor:	RS, Ministrstvo za infrastrukturo Direkcija RS za infrastrukturo Hajdrihova 2a, 1000 LJUBLJANA
Št. odseka:	Arhivsko število:	Faza/objekt:	Številka risbe:
2202	0020.00	002.2101	G.104.9
Št. priloge:	G.4.9	Merilo: 1:500	Avtor risbe: TEHNIČNI BIRO d.o.o. Ident.st.risbe: PR-13/23-G.104

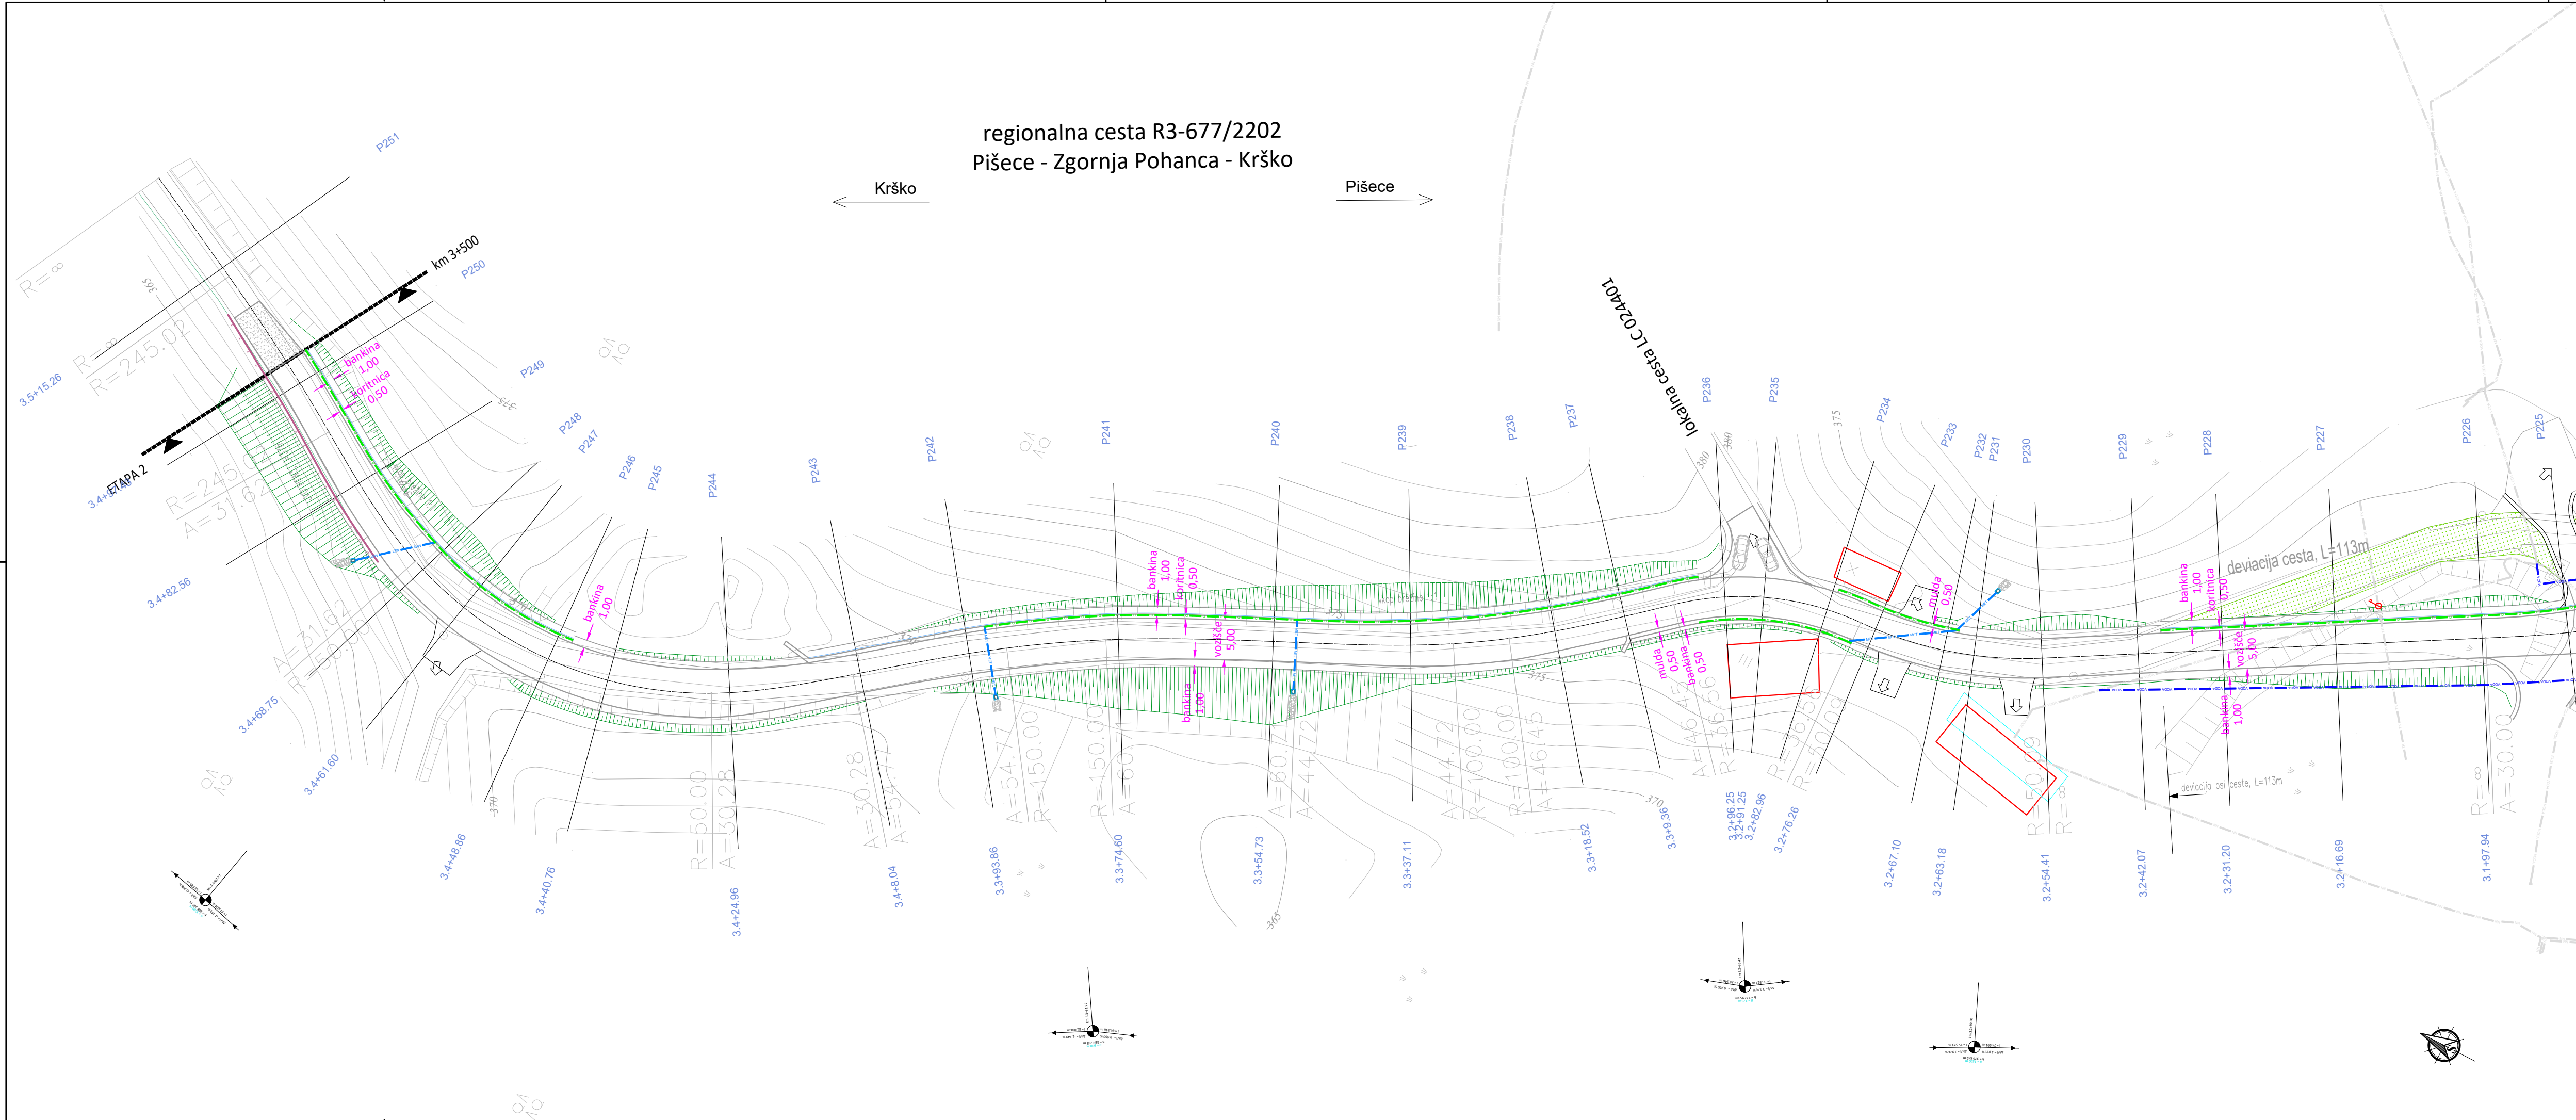

dopolnjeno po recenziji - junij 2026

LEGENDA KOMUNALNIH VODOV			
KOMUNALNI VOD	OBSTOJEČE/ZAŠČITA	PREDVIDENO	UKINITEV
Kanalizacija			
Vodovod			
Plinovod			
Kanalizacija za meteorno vodo			
Drenažna cev			
Cestna razsvetljava			
Kabelsko komunikacijski sistem			
Elektroenergetski vodi			
Telekomunikacijski vod			

 TEHNIČNI BIRO d.o.o. Kočljiva ulica 8, 9000 Murska Sobota tel.: 02/5304 113, 5304 114, e-mail: info@tehnicnibiro.si, davčna št.: 30058201 identifikacijsko število: 1237	Naziv	Ime in priimek	Ident.st. IZS	Podpis
	Odg.v.pr.:	Majda FRANGEŽ inž.grad.	G-9131	
	Odg.proj.:	Majda FRANGEŽ inž.grad.	G-9131	
	Obdelal:	Ciril TAŠKOV, univ.dipl.inž.grad.	G-3333	

Objekt:	Ureditev regionalne ceste R3-677/2202 Pišece – Zgornja Pohanca od km 0+000 do km 3+500 skozi Pavlovo vas			Št. proj.:	PR-13/23
				Št. načrta:	NG-13/23
				Šifra CC:	2112
Vrsta načrta:	Načrt s področja gradbeništva	Faza:	PZI	Datum:	maj 2025
Opis risbe:	KOMUNALNA SITUACIJA	Del risbe:	- Regionalna cesta R3-677/2202 od km 3+200 do km 3+500		

		investitor:		RS, Ministrstvo za infrastrukturo Direkcija RS za infrastrukturo Hajdrihova 2a, 1000 LJUBLJANA	
Št. odseka:	Arhivska številka:	Faza/objekt:	Številka risbe:		
2202	0020.00	002.2101	G.104.10		
Št. priloge:	G.4.10	Merilo: 1:500	Avtor risbe:	TEHNIČNI BIRO d.o.o.	
			Ident.st.risbe:	PR-13/23-G.104	