




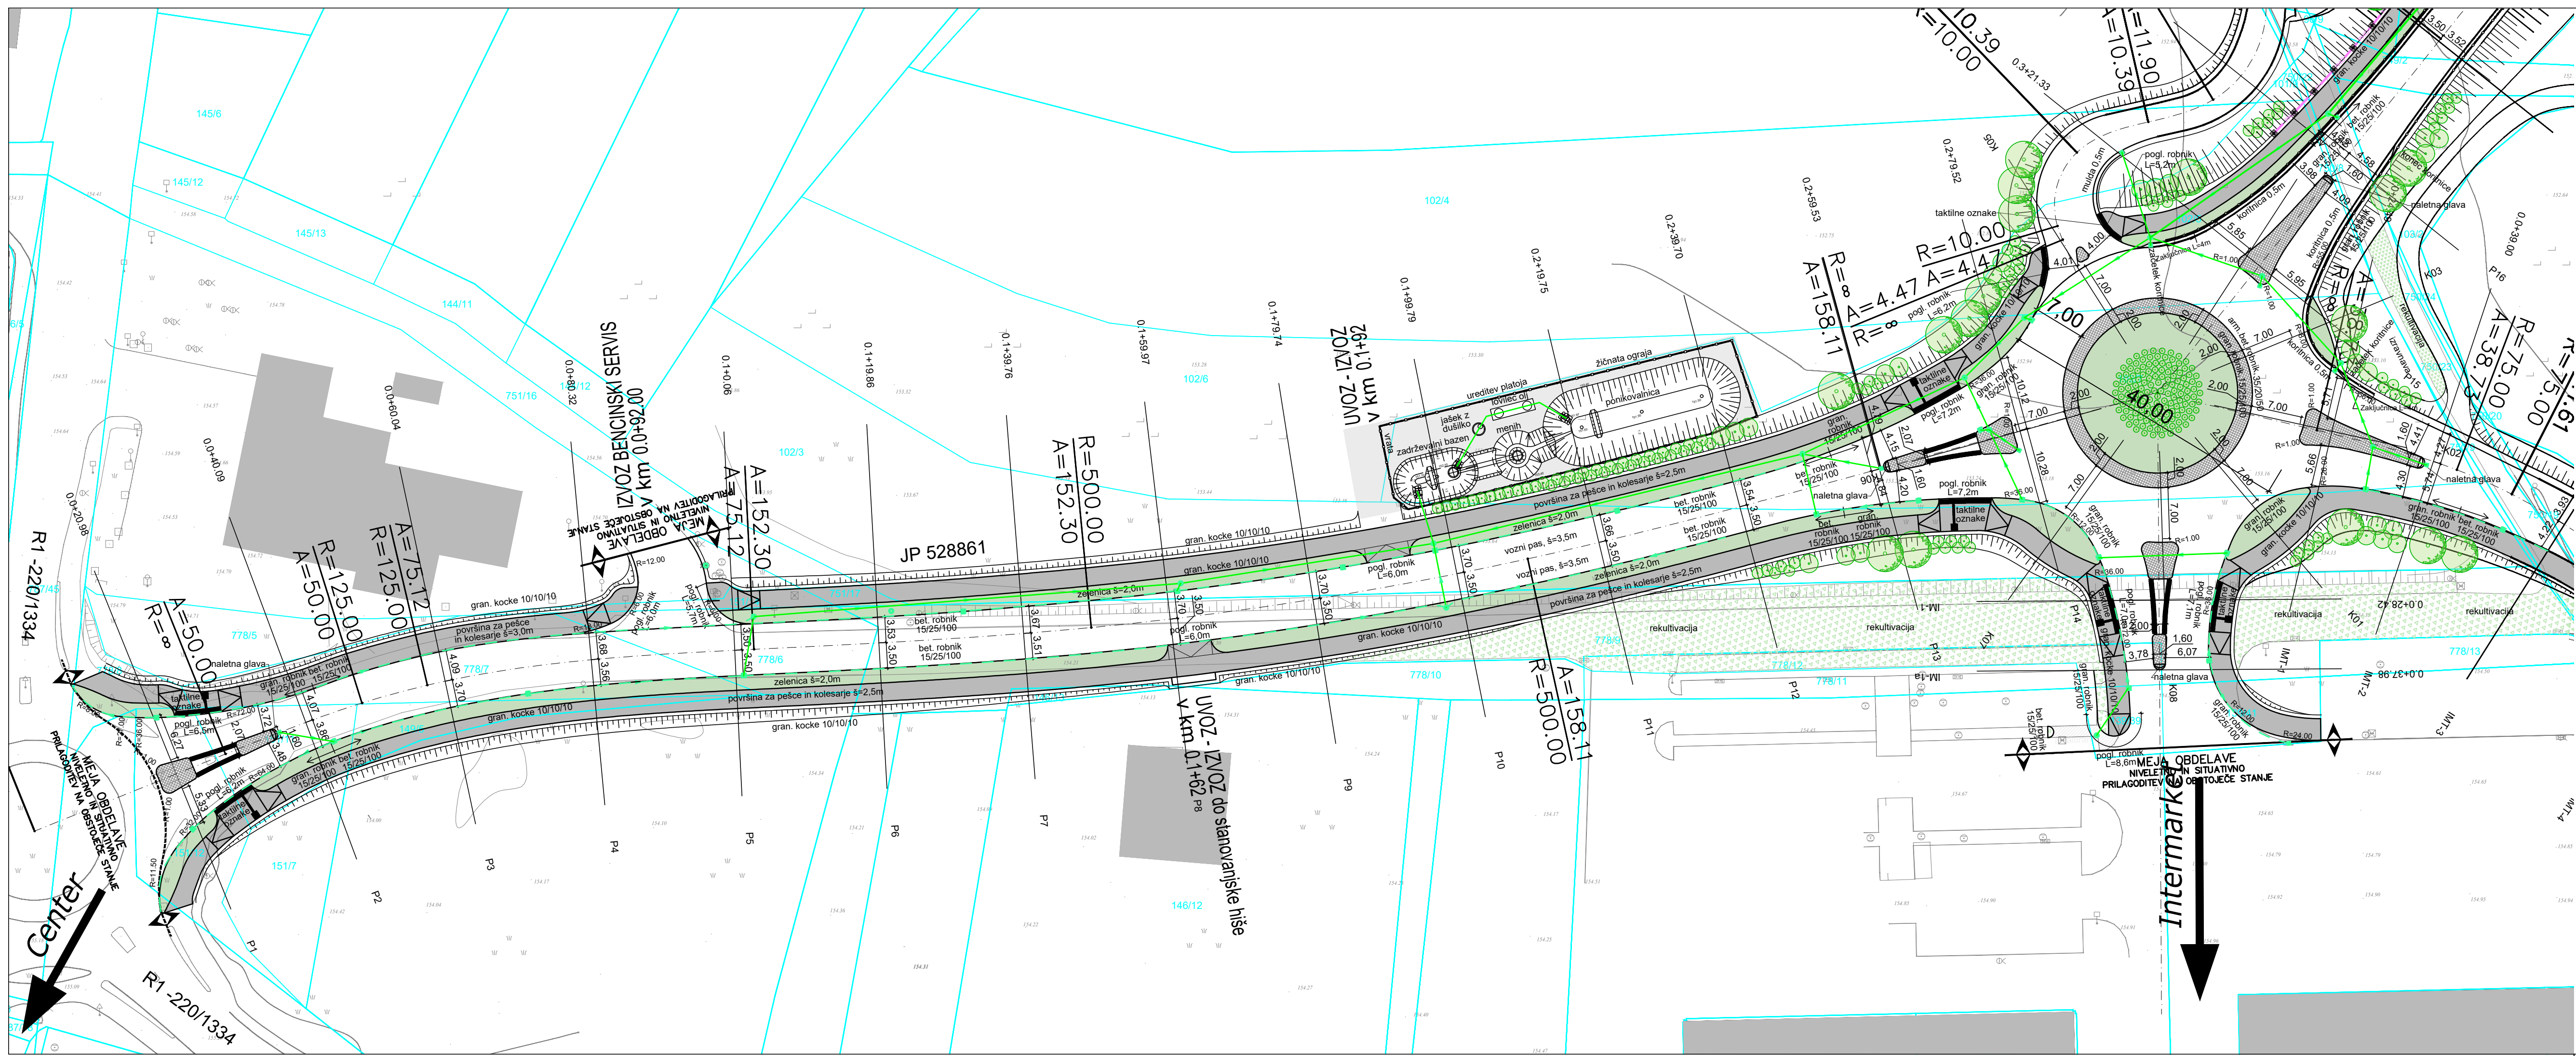


LEGENDA	PROJEKTIRANO
ODVODNJAVANJE-DRENAŽA	
KANALIZACIJA ZA ODVOD PADAVINSKIH VODA	

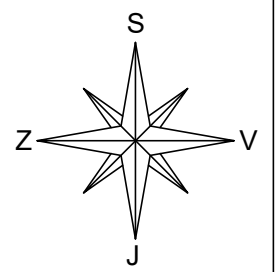


sprememba:		opis spremembe:		datum:		podpis	
investitor		Direkcija RS za infrastrukturo Hajdrihova ulica 2a 1000 Ljubljana		naziv		ime in priimek	
projekant		gradbeno projektiranje in inženiring, d.o.o. Kočevarjeva ulica 31, 8000 Novo mesto tel.: 07153 77 630, e-mail: info@gpi.si		vođa projekta		mag. Mojca Radaković, u.d.i.g.	
objekt		IZGRADNJA ETAPE VZHODNE OBVOZNICE BREŽICE, OD OBSTOJEČEGA KROŽNEGA KRIŽIŠČA NA R1-220/1334 V KM 11.070 DO KRIŽIŠČA K1a, v skupni dolžini cca 1.550 metrov, odsek pri Intermarketu		vođa načrta		mag. Mojca Radaković, u.d.i.g.	
faza:		PZI		projektni		Janez Kos, dipl. ing. grad.	
opis risbe:		GRADBENA SITUACIJA		projektni		Jernej Radaković, mag.inž.grad.	
vrsta načrta:		2/1 NAČRT GRADBENIŠTVA – CESTA		projektni		Marjan Klobučar, inž. grad.	
št. odseka:		arhivsko št.:		faza/objekt:		št. proj.:	
št. priloge:		G.2.1		1334 0084.00 004.2101 G.102		P-2022/36	
				šifra risbe:		št. načrta:	
				avtor risbe:		C-2022/36	
				ident. št. risbe:		datum:	
						december 2025	
						prostor za črtno kodo arhiva:	

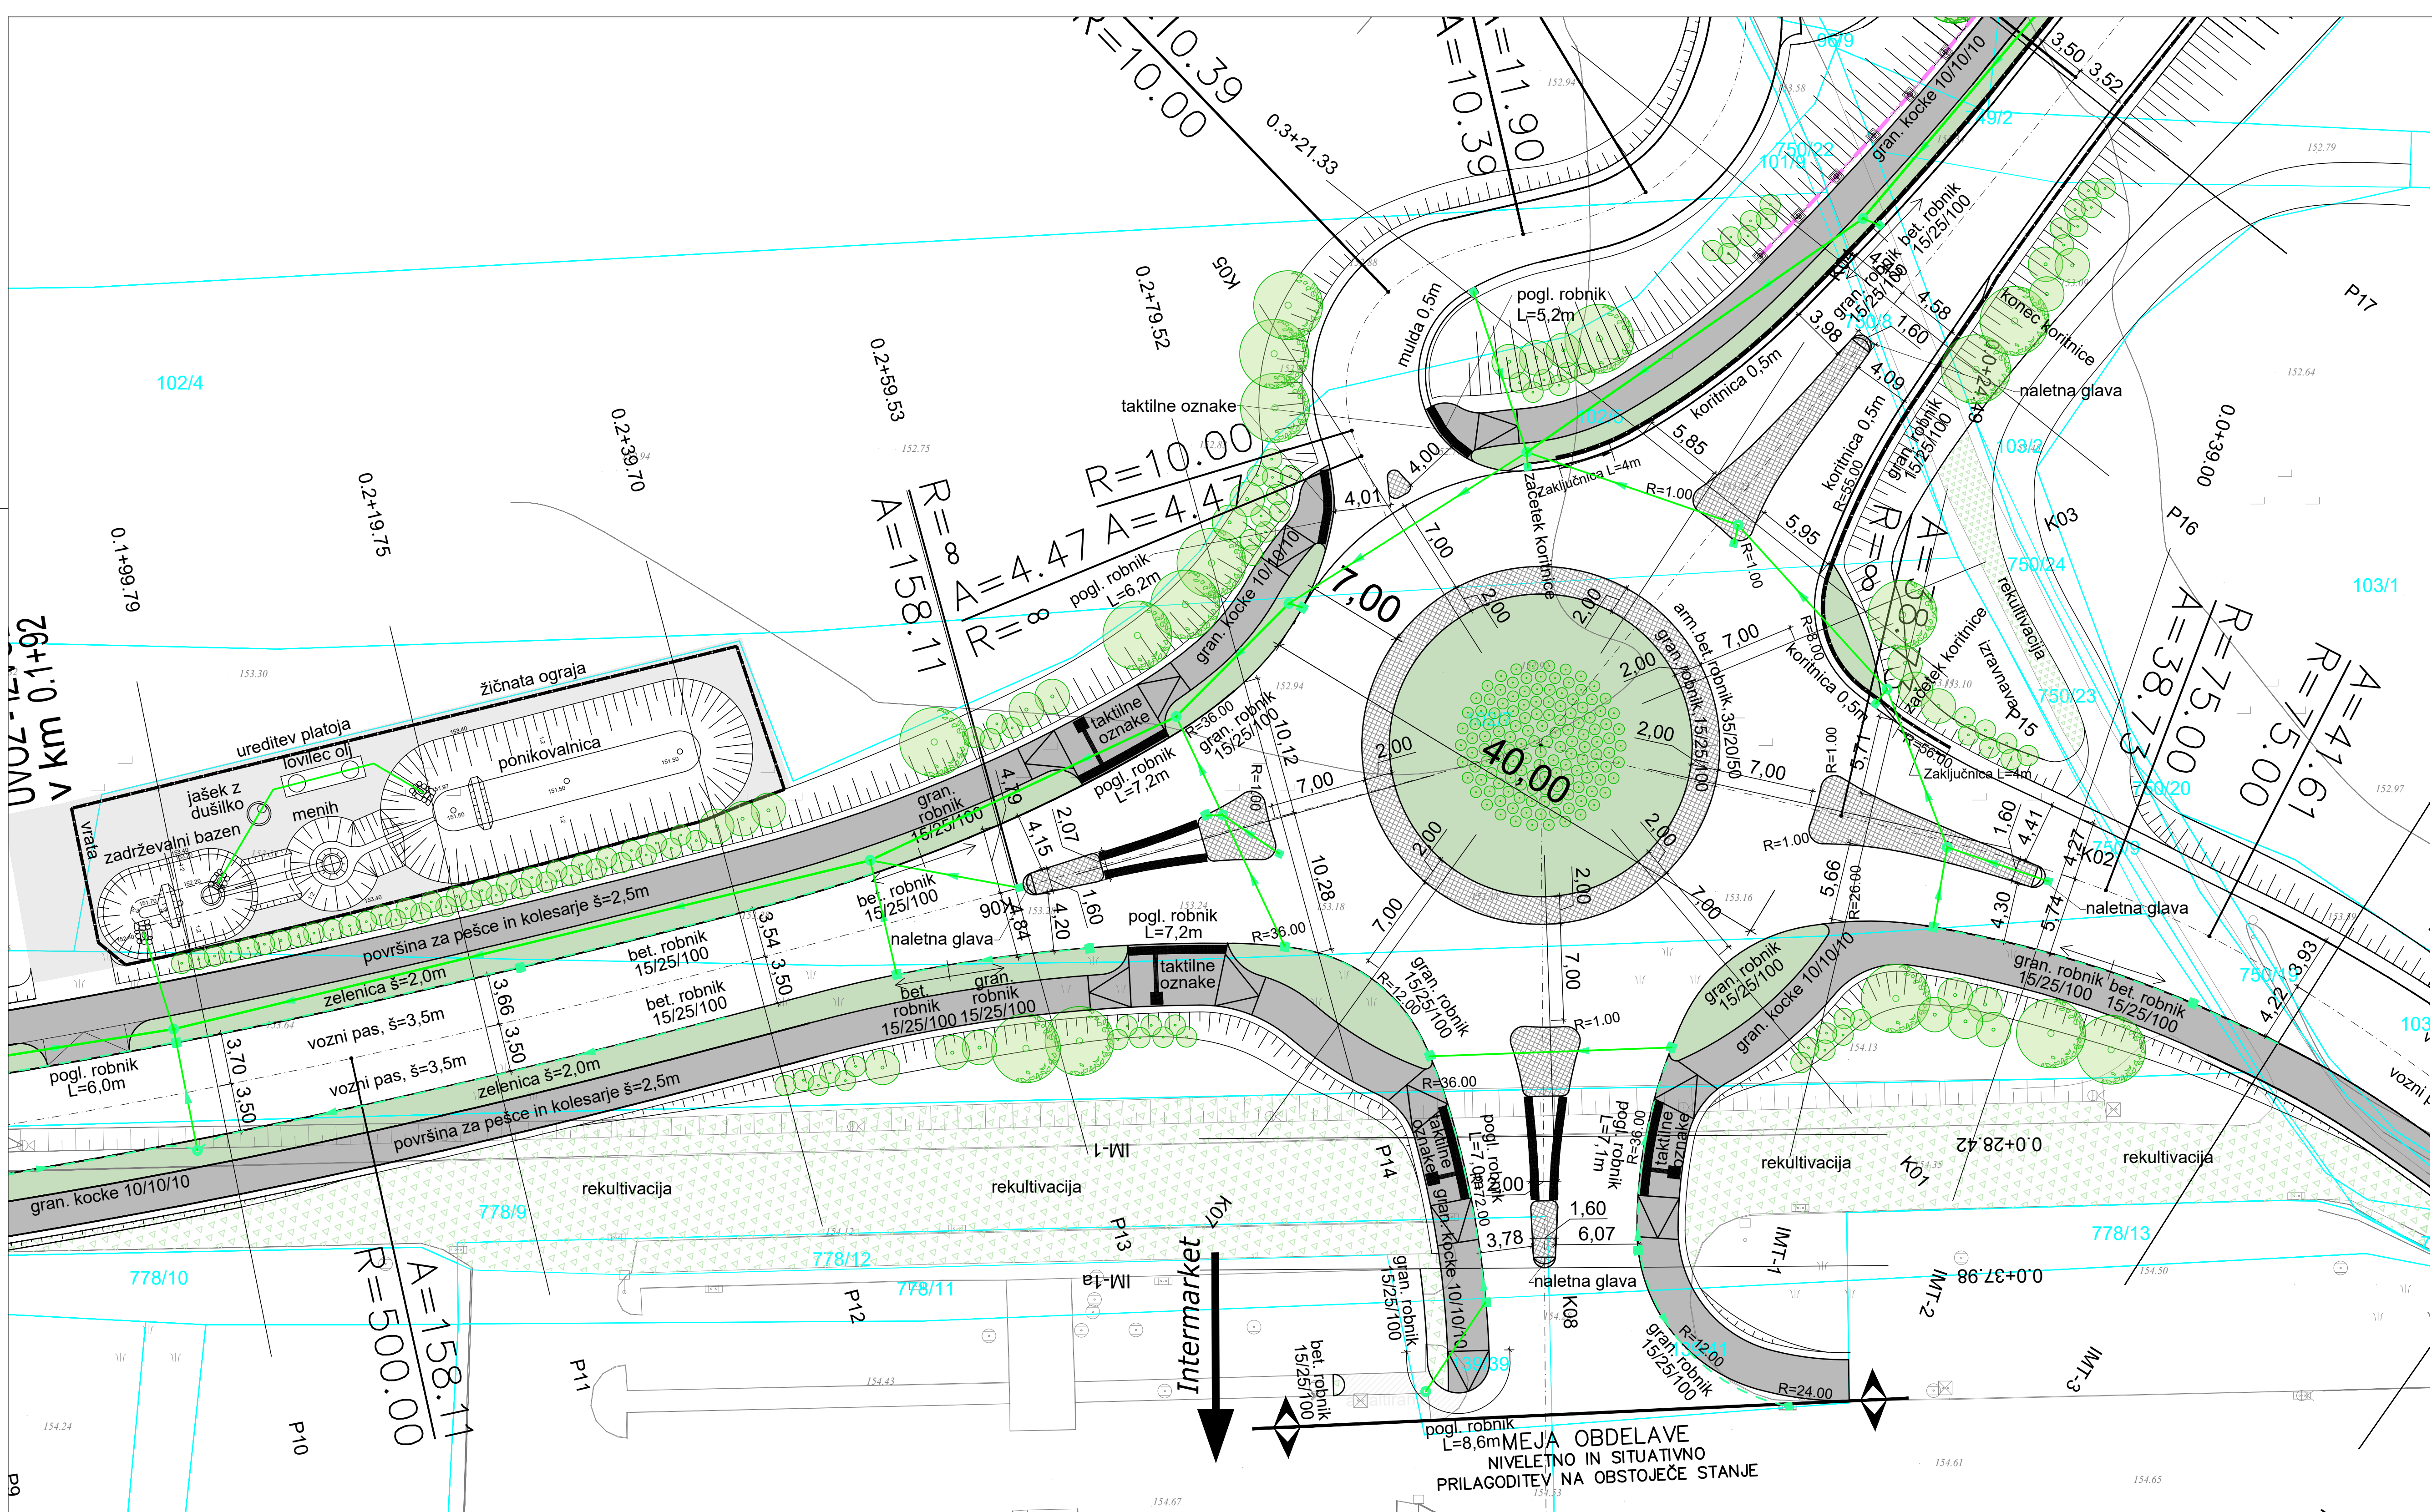

LEGENDA	PROJEKTIRANO
ODVODNJAVANJE-DRENAŽA	---
KANALIZACIJA ZA ODVOD PADAVINSKIH VODA	---

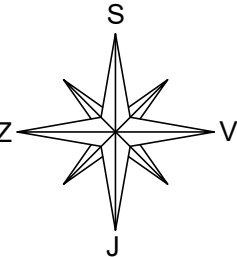


sprememba:		opis spremembe:				datum:	
investitor		Direkcija RS za infrastrukturo Hajdrihova ulica 2a 1000 Ljubljana				podpis	
projektant		naziv		ime in priimek		ident. št./IZS	
		vođa projekta		mag. Mojca Radaković, u.d.i.g.		G - 1134	
		vođa projekta		mag. Mojca Radaković, u.d.i.g.		G - 1134	
		projektant		Janez Kos, dipl. ing. grad.		G - 4577	
				Jernej Radaković, mag.inž.grad.		G - 4832	
				Marijan Klobučar, inž. grad.			
objekt		IZGRADNJA ETAPE VZHODNE OBVOZNICE BREŽICE, OD OBSTOJEČEGA KROŽNEGA KRIŽIŠČA NA R1-220/1334 V KM 11.070 DO KRIŽIŠČA K1a, v skupni dolžini cca 1.550 metrov, odsek pri Intermarketu				št. proj.: P-2022/36	
						št. načrta: C-2022/36	
faza:		PZI		merilo: 1:250		datum: december 2025	
opis risbe:		GRADBENA SITUACIJA		del risbe:			
vrsta načrta:		2/1 NAČRT GRADBENIŠTVA – CESTA					
št. odseka:		arhivska št.:		faza/objekt:		šifra risbe:	
1334		0084.00		004.2101		G.102	
št. priloge:		G.2.1a		avtor risbe:		GPI d.o.o., Novo mesto	
				ident. št. risbe:		C-2022/36-G.2.1a	

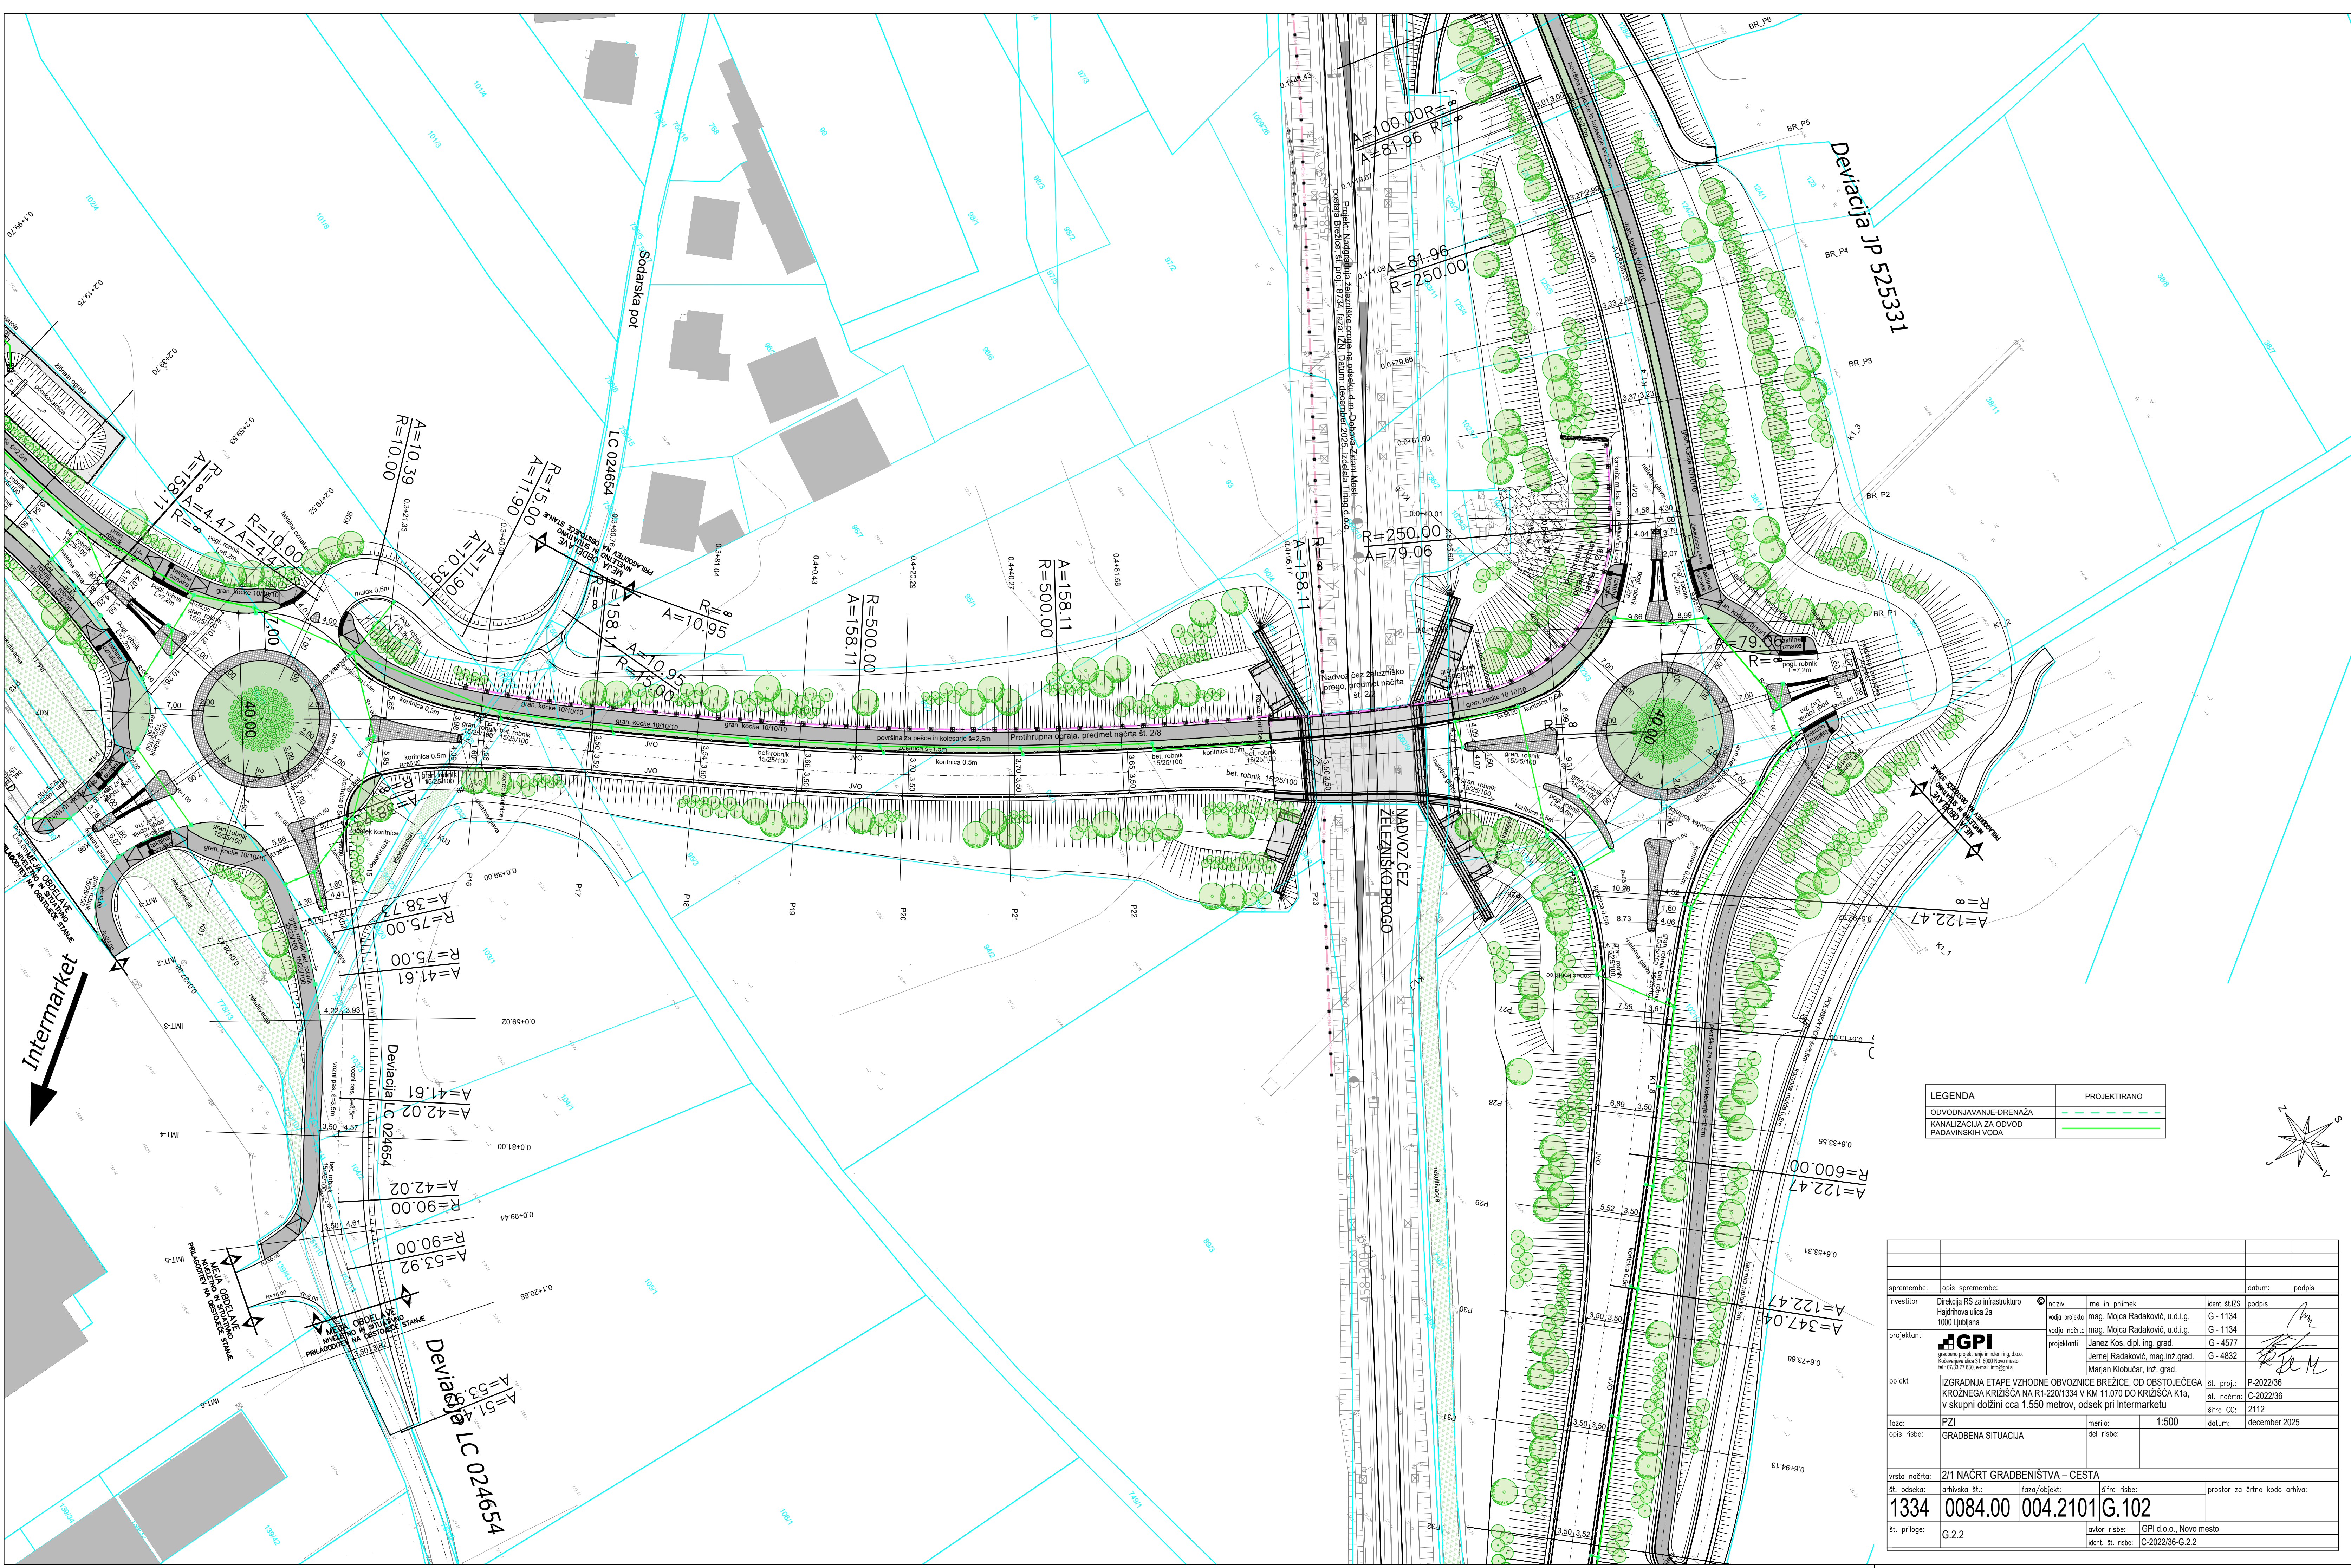



LEGENDA	PROJEKTIRANO
ODVODNJAVANJE-DRENAŽA	—
KANALIZACIJA ZA ODVOD PADAVINSKIH VODA	—


spremenba:	opis spremenbe:	datum:	podpis:
investitor	Direkcija RS za infrastrukturo Hajdrihova ulica 2a 1000 Ljubljana	ident št.025	podpis
projektant	GPI gradbeno projektiranje in inženjering d.o.o. Koblenjska cesta 31, 8000 Novo mesto tel: 07033 77 630, e-mail: info@gpi.si	vođa projekta vođa projekta projektant	mag. Mojca Radaković, u.d.i.g. mag. Mojca Radaković, u.d.i.g. Janež Kos, dipl. ing. grad. Jernej Radaković, mag. inž. grad. Marjan Klobučar, inž. grad.
objekt	ZGRADNJA ETAPE VZHODNE OBVOZNICE BREŽICE, OO OBSTOJEČEGA KROŽNEGA KRIŽIŠČA NA R1-2201334 V KM 11.070 DO KRIŽIŠČA K1a, v skupni dolžini cca 1.550 metrov, odsek pri Intermarketu	št. proj.:	P-2022/36
faza:	PZI	št. načrta:	C-2022/36
opis risbe:	GRADBENA SITUACIJA	šifra CC:	2112
		datum:	december 2025
vrsta načrta:	2/1 NAČRT GRADBENIŠTVA – CESTA		
št. odseka:	arhivsko št.:	faza/objekt:	šifra risbe:
1334	0084.00	004.2101	G.102
št. priloge:	G.2.2	avtor risbe:	GPI d.o.o., Novo mesto
		ident. št. risbe:	C-2022/36-G.2.2

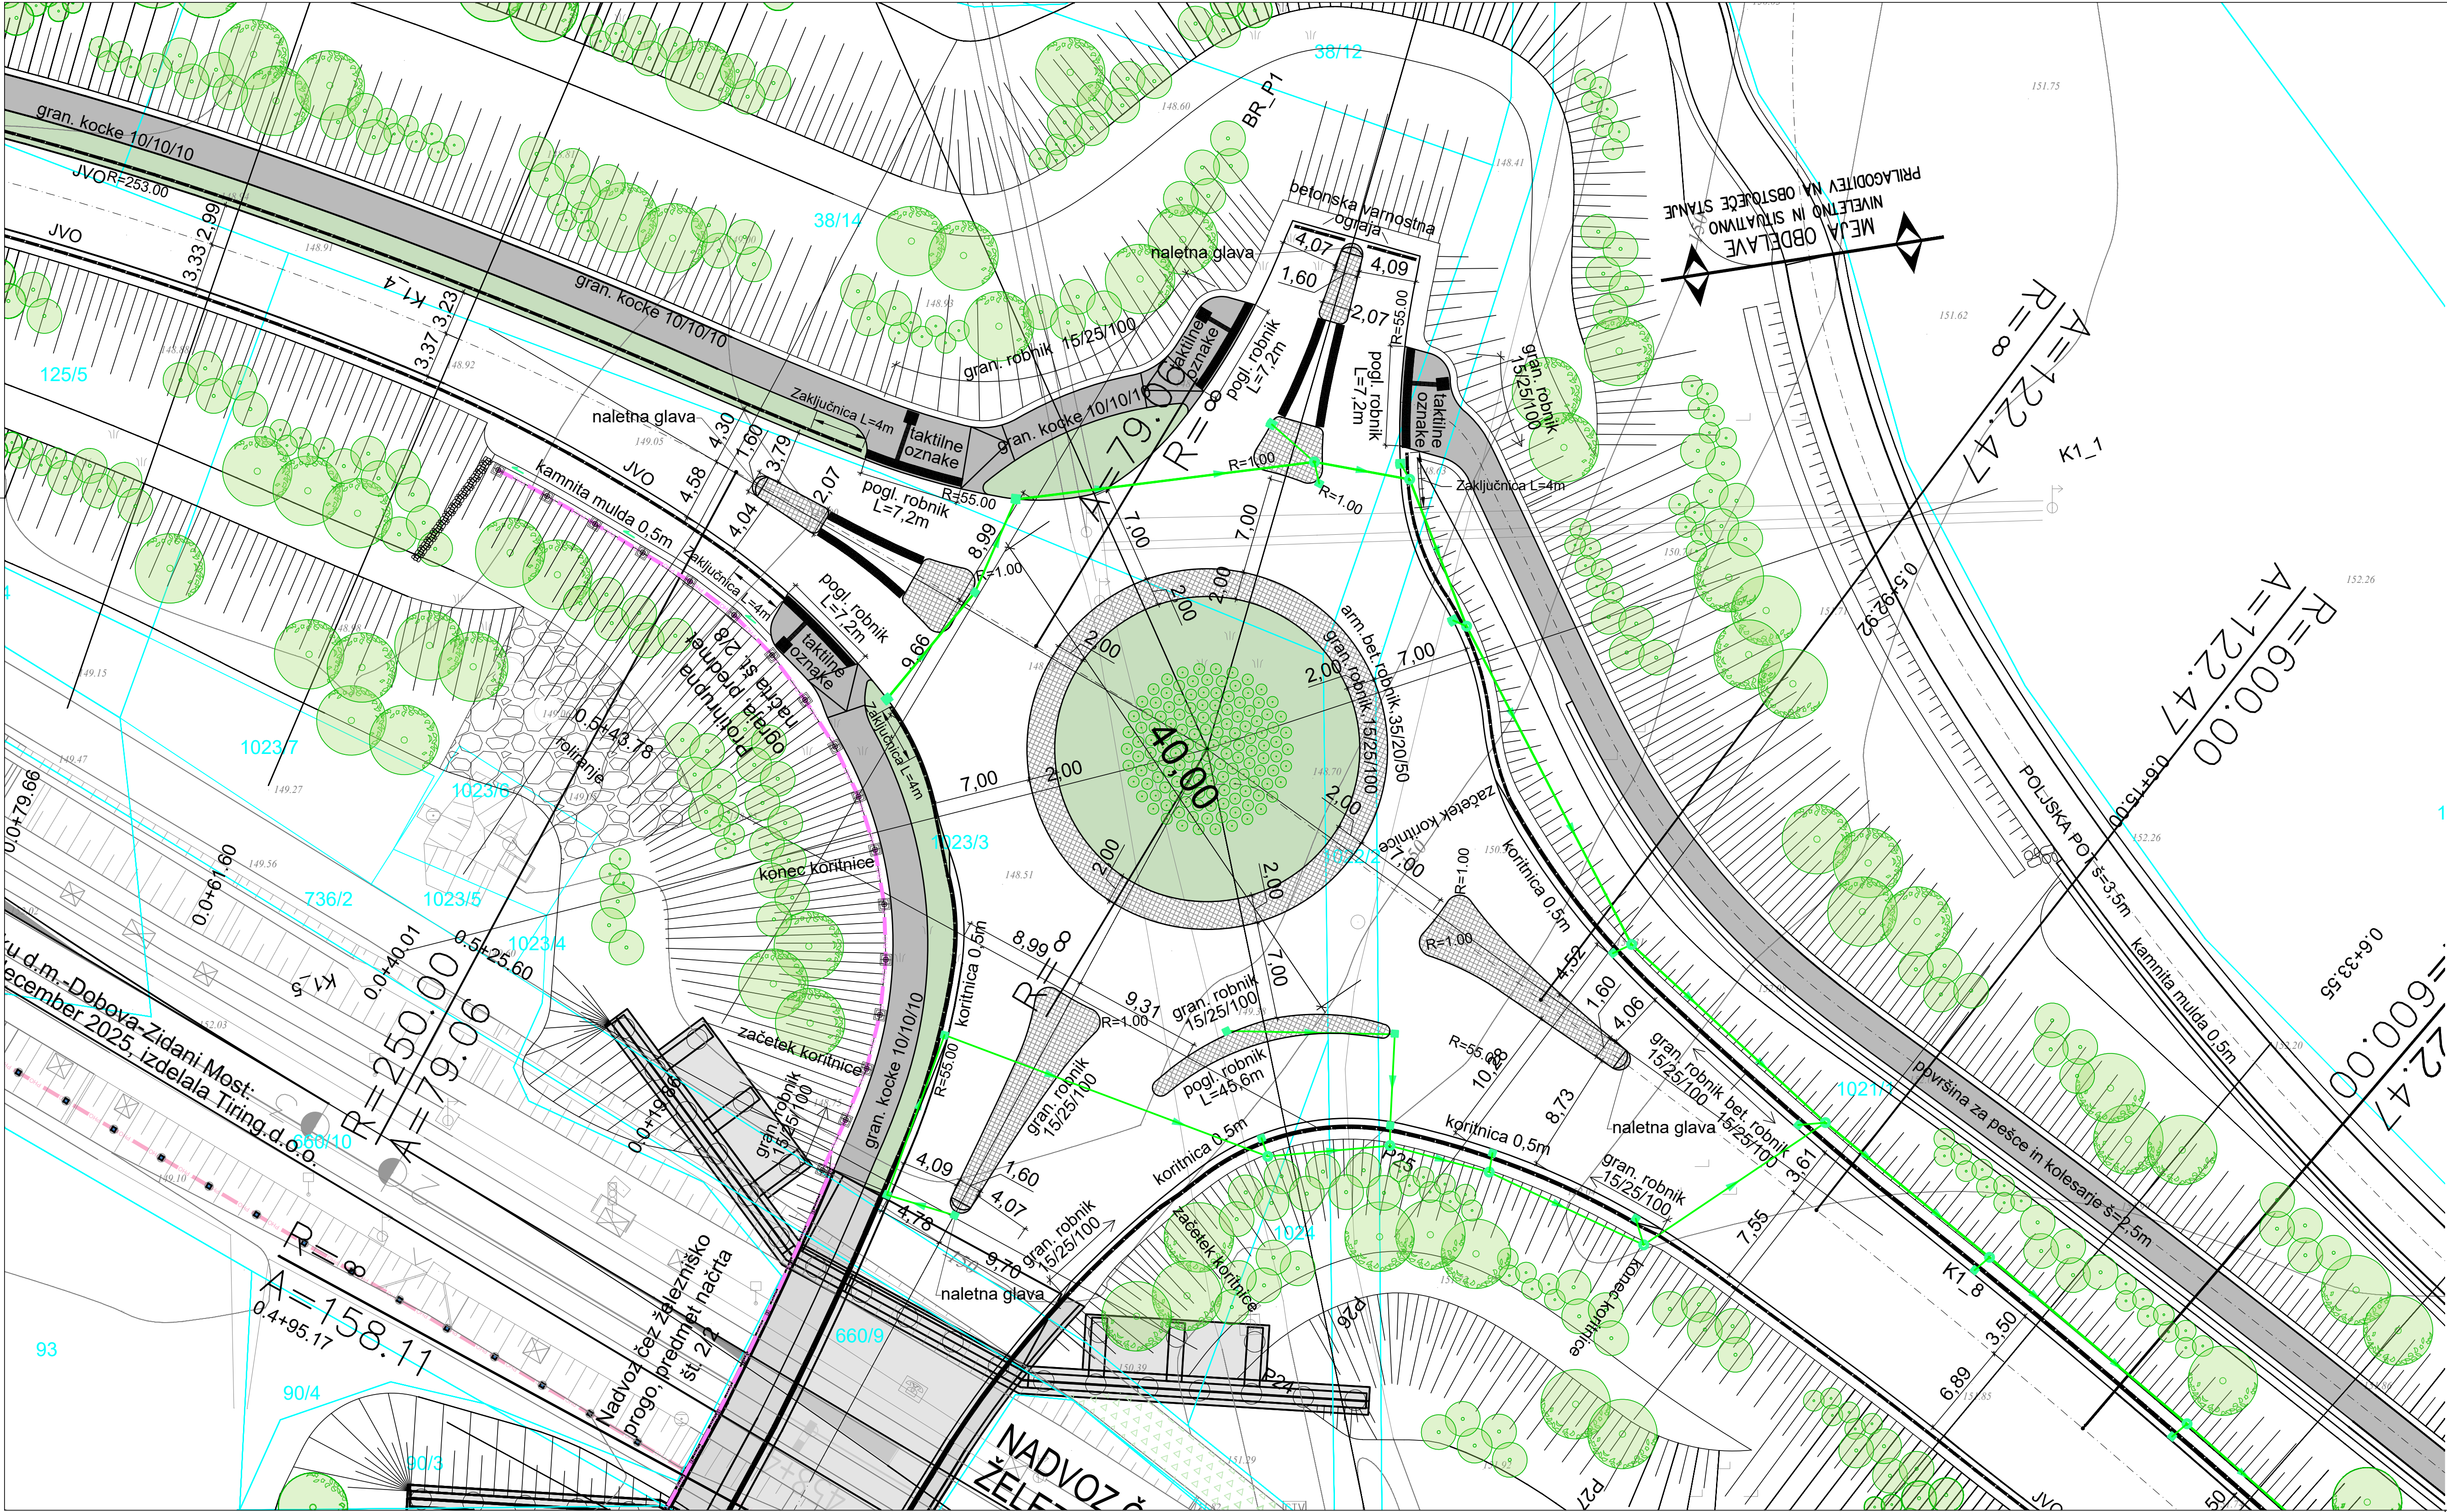


LEGENDA	PROJEKTIRANO
ODVODNJAVANJE-DRENAŽA	
KANALIZACIJA ZA ODVOD PADAVINSKIH VODA	

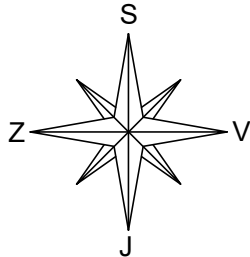


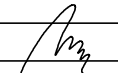
sprememba:		opis spremembe:				datum:		podpis	
investitor	Direkcija RS za infrastrukturo Hajdrihova ulica 2a 1000 Ljubljana		③	naziv	ime in priimek	ident. št./IZS	podpis		
projektant	 gradbeno projektiranje in risanje, d.o.o. Kotljarska ulica 31, 8000 Novo mesto tel.: 07 37 63 630, e-mail: info@gpi.si		vodja projekta	mag. Mojca Radaković, u.d.i.g.	G - 1134				
			vodja načrta	mag. Mojca Radaković, u.d.i.g.	G - 1134				
			projektanti	Janez Kos, dipl. ing. grad. Jernej Radaković, mag.inž.grad. Marjan Klobučar, inž. grad.	G - 4577 G - 4832				
objekt	IZGRADNJA ETAPE VZHODNE OBVOZNICE BREŽICE, OD OBSTOJEČEGA KROŽNEGA KRIŽIŠČA NA R1-220/1334 V KM 11.070 DO KRIŽIŠČA K1a, v skupni dolžini cca 1.550 metrov, odsek pri Intermarketu					št. proj.:	P-2022/36		
faza:	PZI			merilo:	1:250		št. načrta:	C-2022/36	
opis risbe:	GRADBENA SITUACIJA			del risbe:			šifra OC:	2112	
vrsta načrta:		2/1 NAČRT GRADBENIŠTVA – CESTA							
št. odseka:	arhivsko št.:	faza/objekt:		šifra risbe:		prostor za črtno kodo arhiva:			
1334	0084.00	004.2101		G.102					
št. priloge:	G.2.2a			avtor risbe:	GPI d.o.o., Novo mesto				
				ident. št. risbe:	C-2022/36-G.2.2a				

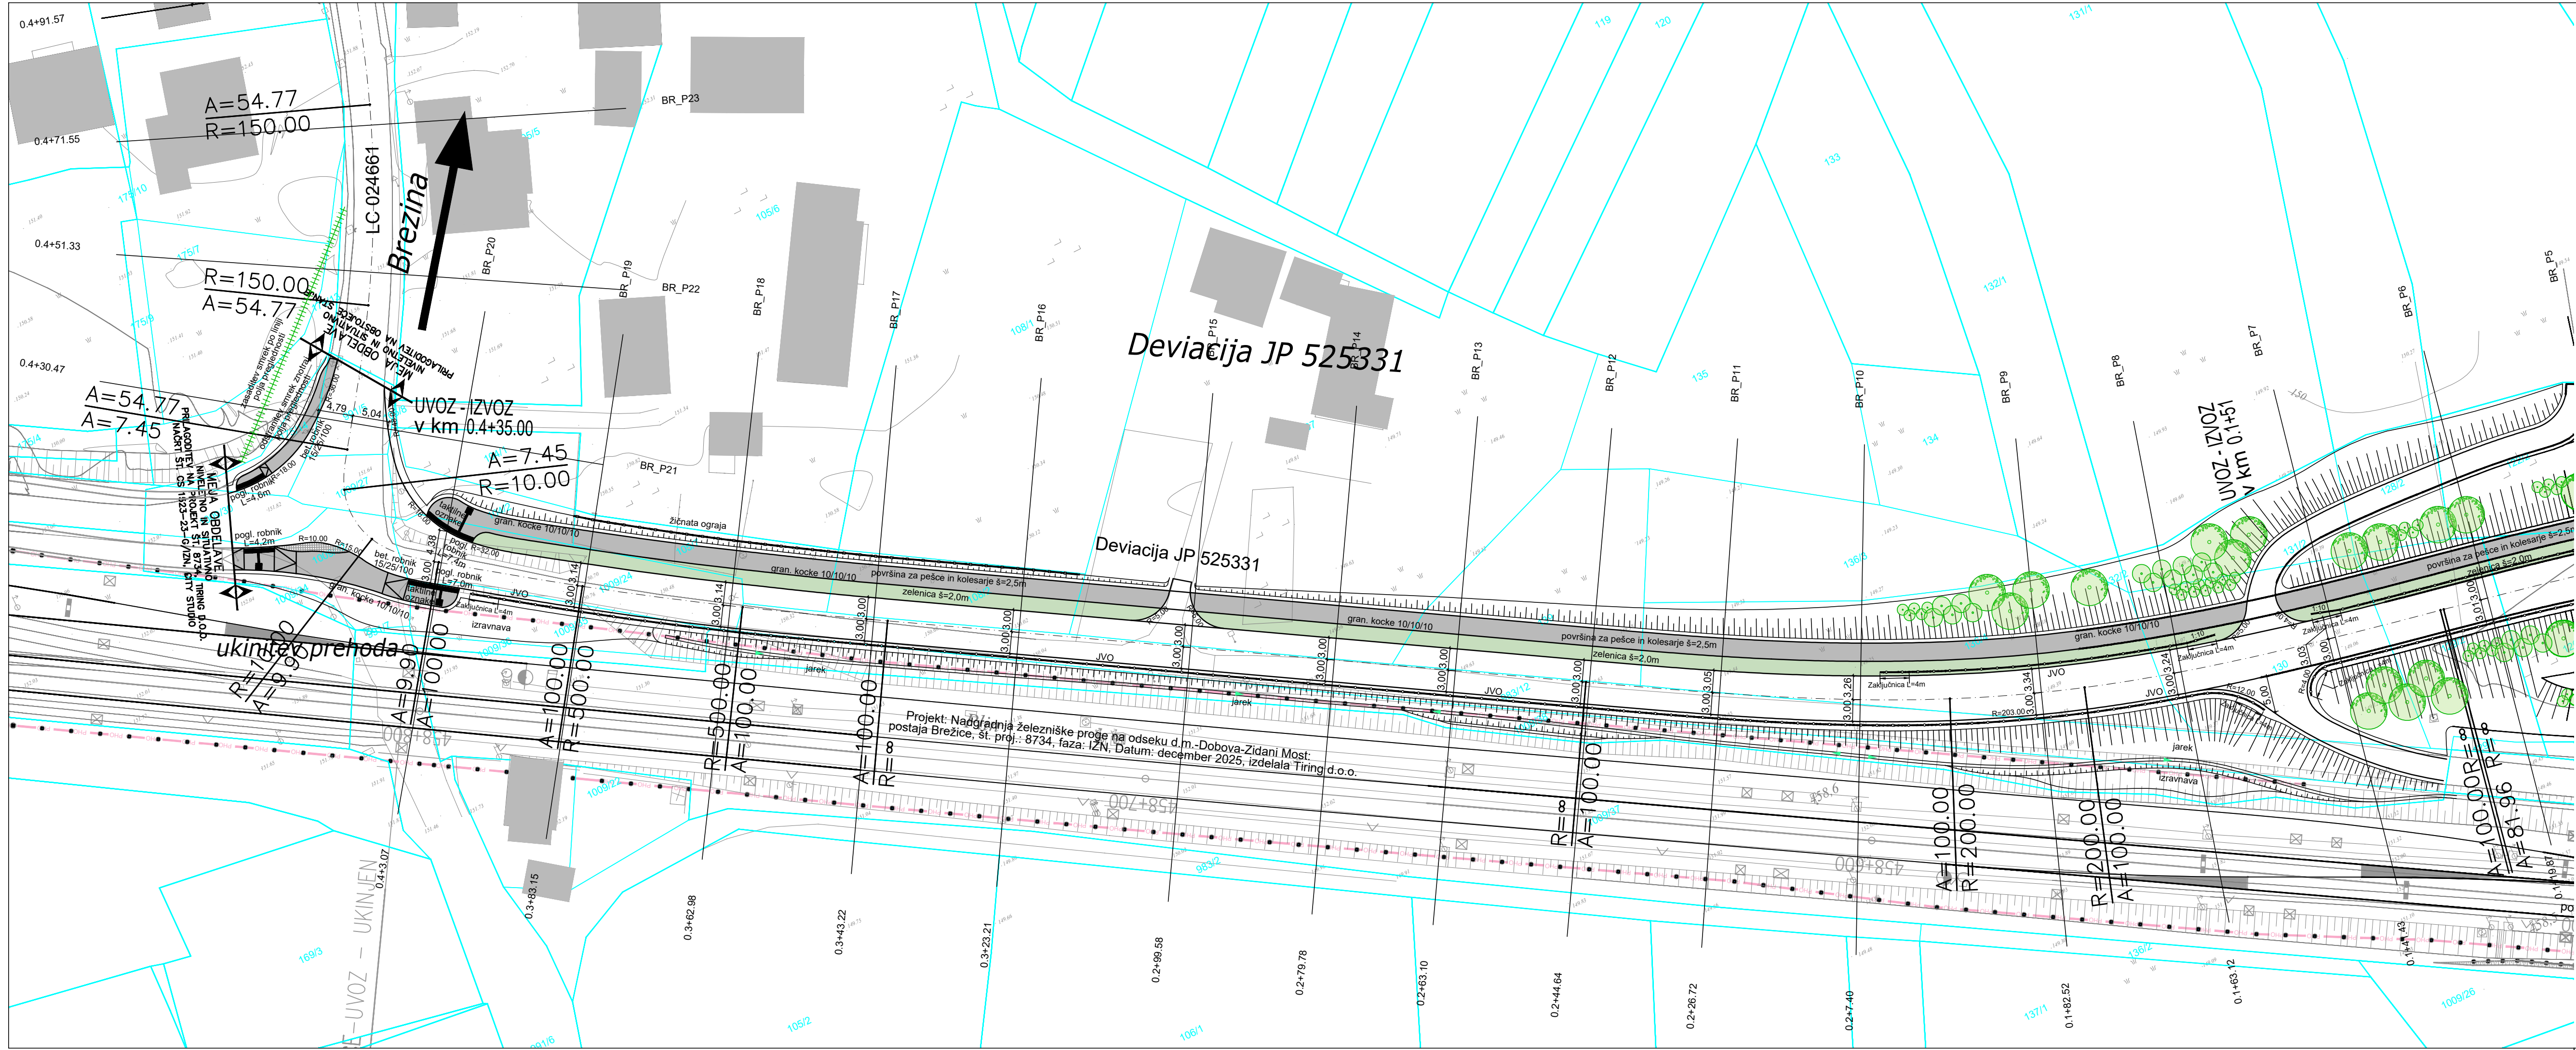


LEGENDA	PROJEKTIRANO
ODVODNJAVANJE-DRENAŽA	
KANALIZACIJA ZA ODVOD PADAVINSKIH VODA	

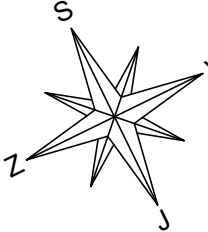


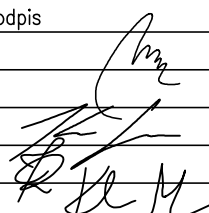
sprememba:		opis spremembe:				datum:		podpis	
investitor		Direkcija RS za infrastrukturo Hajdrihova ulica 2a 1000 Ljubljana		ident št.IZS		podpis			
projektant		vođa projekta		mag. Mojca Radaković, u.d.i.g.		G - 1134			
		vođa načrta		mag. Mojca Radaković, u.d.i.g.		G - 1134			
		projektni		Janez Kos, dipl. ing. grad. Jernej Radaković, mag.inž.grad. Marjan Klobučar, inž. grad.		G - 4577 G - 4832			
objekt		IZGRADNJA ETAPE VZHODNE OBVOZNICE BREŽICE, OD OBSTOJEČEGA KROŽNEGA KRIŽIŠČA NA R1-220/1334 V KM 11.070 DO KRIŽIŠČA K1a, v skupni dolžini cca 1.550 metrov, odsek pri Intermarketu				št. proj.:		P-2022/36	
						št. načrta:		C-2022/36	
						šifra CC:		2112	
faza:		PZI		merilo:		1:500		datum:	
opis risbe:		GRADBENA SITUACIJA		del risbe:				december 2025	
vrsta načrta:		2/1 NAČRT GRADBENIŠTVA – CESTA							
št. odseka:		arhivsko št.:		faza/objekt:		šifra risbe:		prostor za črtno kodo arhiva:	
1334		0084.00		004.2101		G.102			
št. priloge:		G.2.3		avtor risbe:		GPI d.o.o., Novo mesto			
				ident. št. risbe:		C-2022/36-G.2.3			

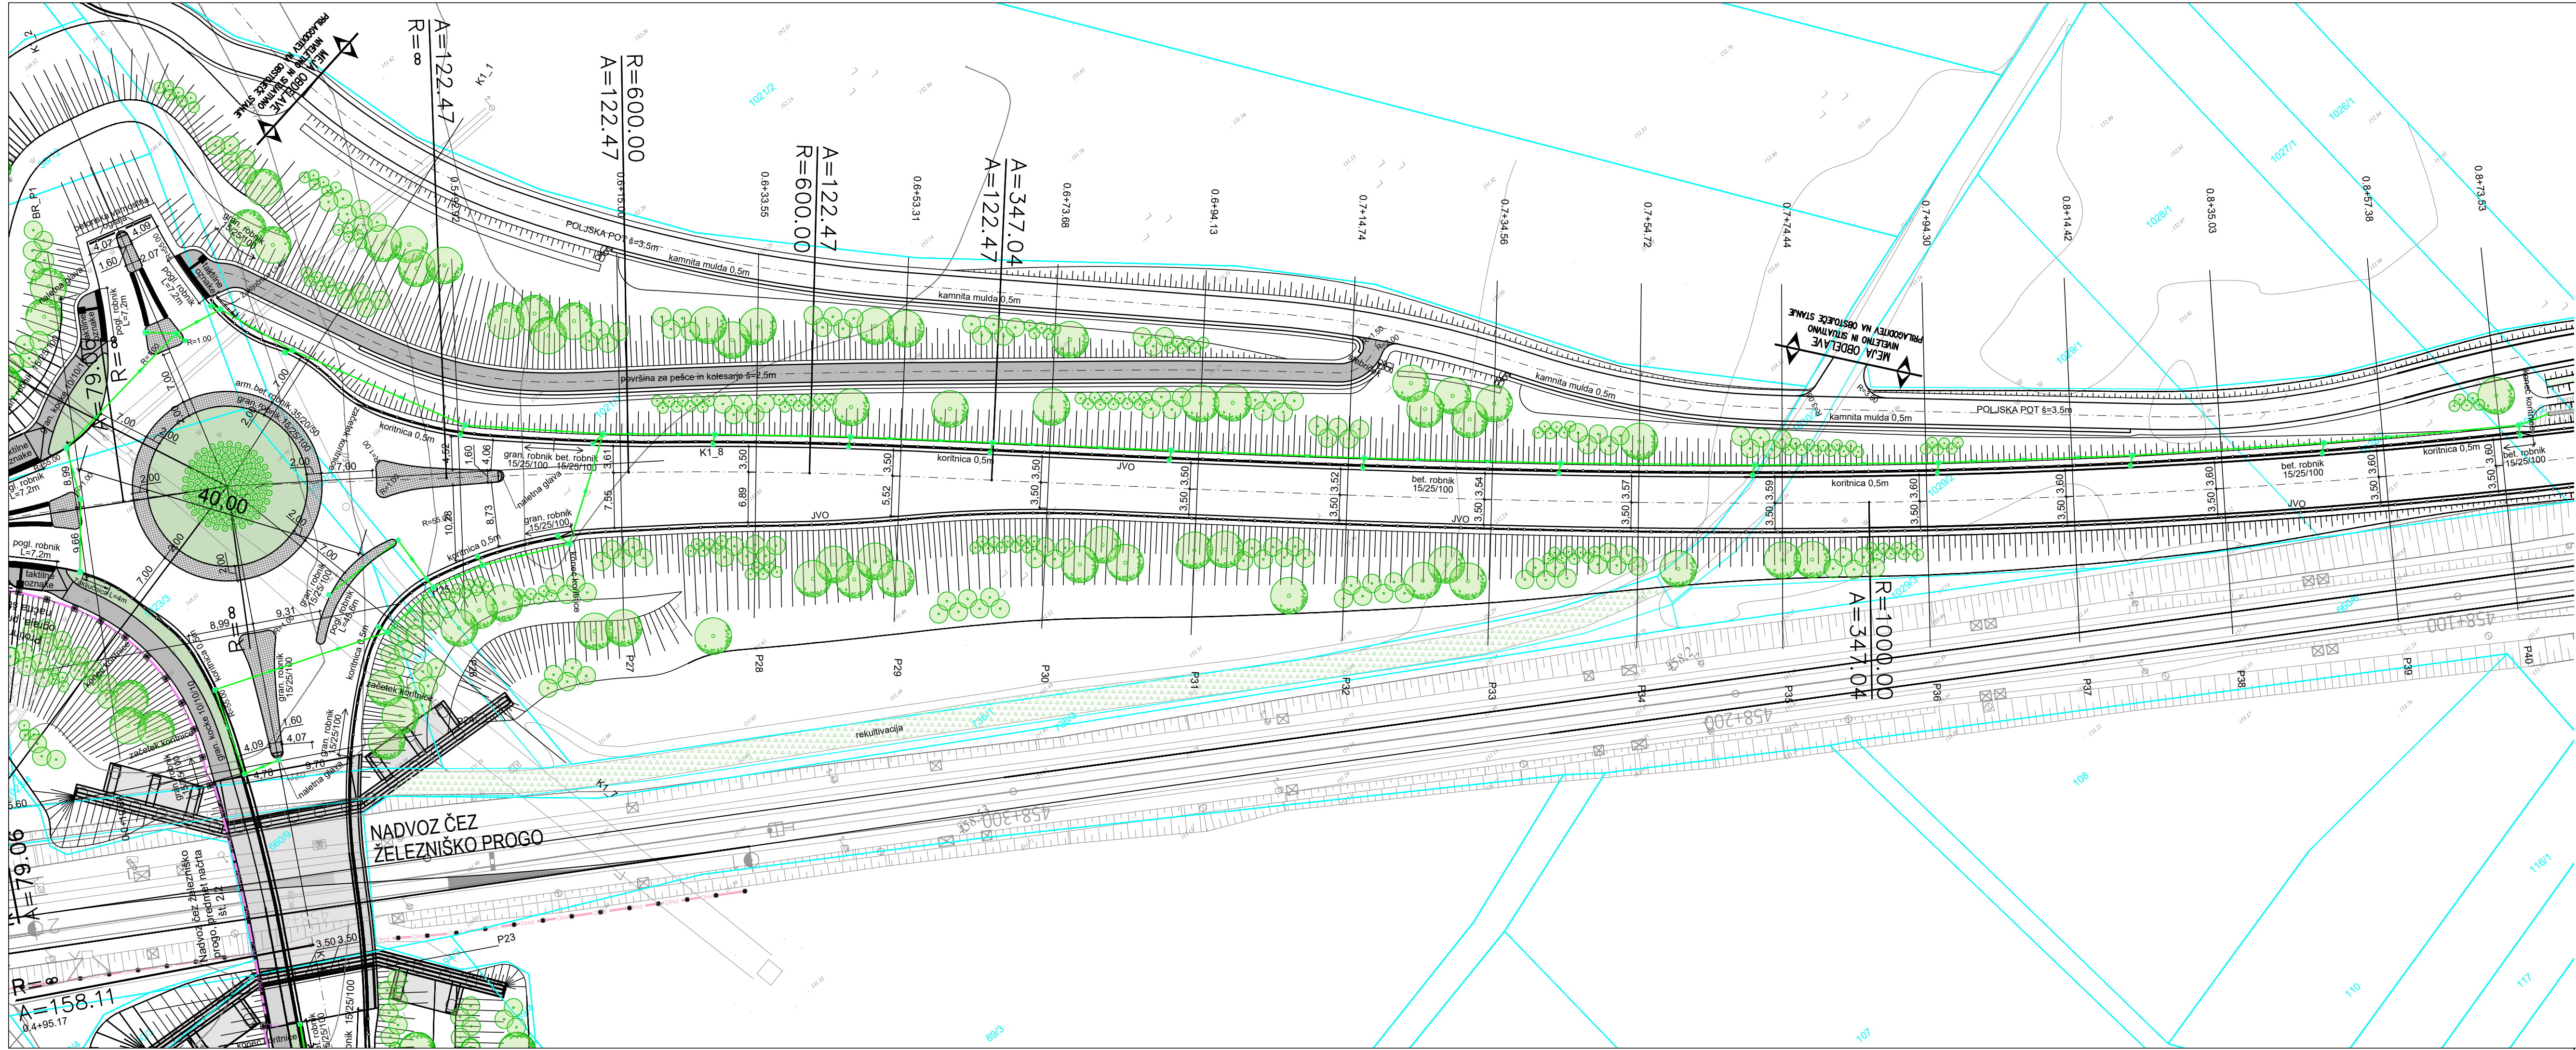


LEGENDA	PROJEKTIRANO
ODVODNJAVANJE-DRENAŽA	
KANALIZACIJA ZA ODVOD PADAVINSKIH VODA	

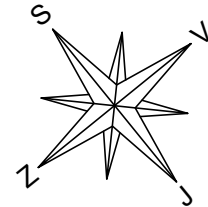

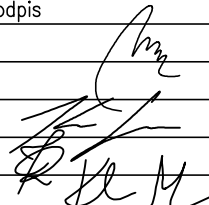sprememba: opis spremembe:								datum:		podpis	
investitor		Direkcija RS za infrastrukturo Hajdrihova ulica 2a 1000 Ljubljana		© naziv		ime in priimek		ident. št./IZS		podpis	
projektant		 gradbeno projektiranje in inženiring, d.o.o. Kočevarjeva ulica 31, 8000 Novo mesto tel.: 07133 77 630, e-mail: info@gpi.si		vodja projekta		mag. Mojca Radaković, u.d.i.g.		G - 1134			
				vodja načrta		mag. Mojca Radaković, u.d.i.g.		G - 1134			
				projektanti		Janez Kos, dipl. ing. grad. Jernej Radaković, mag.inž.grad. Marjan Klobučar, inž. grad.		G - 4577 G - 4832			
objekt		IZGRADNJA ETAPE VZHODNE OBVOZNICE BREŽICE, OD OBSTOJEČEGA KROŽNEGA KRIŽIŠČA NA R1-220/1334 V KM 11.070 DO KRIŽIŠČA K1a, v skupni dolžini cca 1.550 metrov, odsek pri Intermarketu						št. proj.:		P-2022/36	
faza:		PZI		merilo:		1:500		št. načrta:		C-2022/36	
								šifra CC:		2112	
opis risbe:		GRADBENA SITUACIJA		del risbe:				datum:		december 2025	
vrsta načrta:		2/1 NAČRT GRADBENIŠTVA – CESTA									
št. odseka:		arhivsko št.:		faza/objekt:		šifra risbe:		prostor za črtno kodo arhiva:			
1334		0084.00		004.2101		G.102					
št. priloge:		G.2.4				avtor risbe:		GPI d.o.o., Novo mesto			
						ident. št. risbe:		C-2022/36-G.2.4			

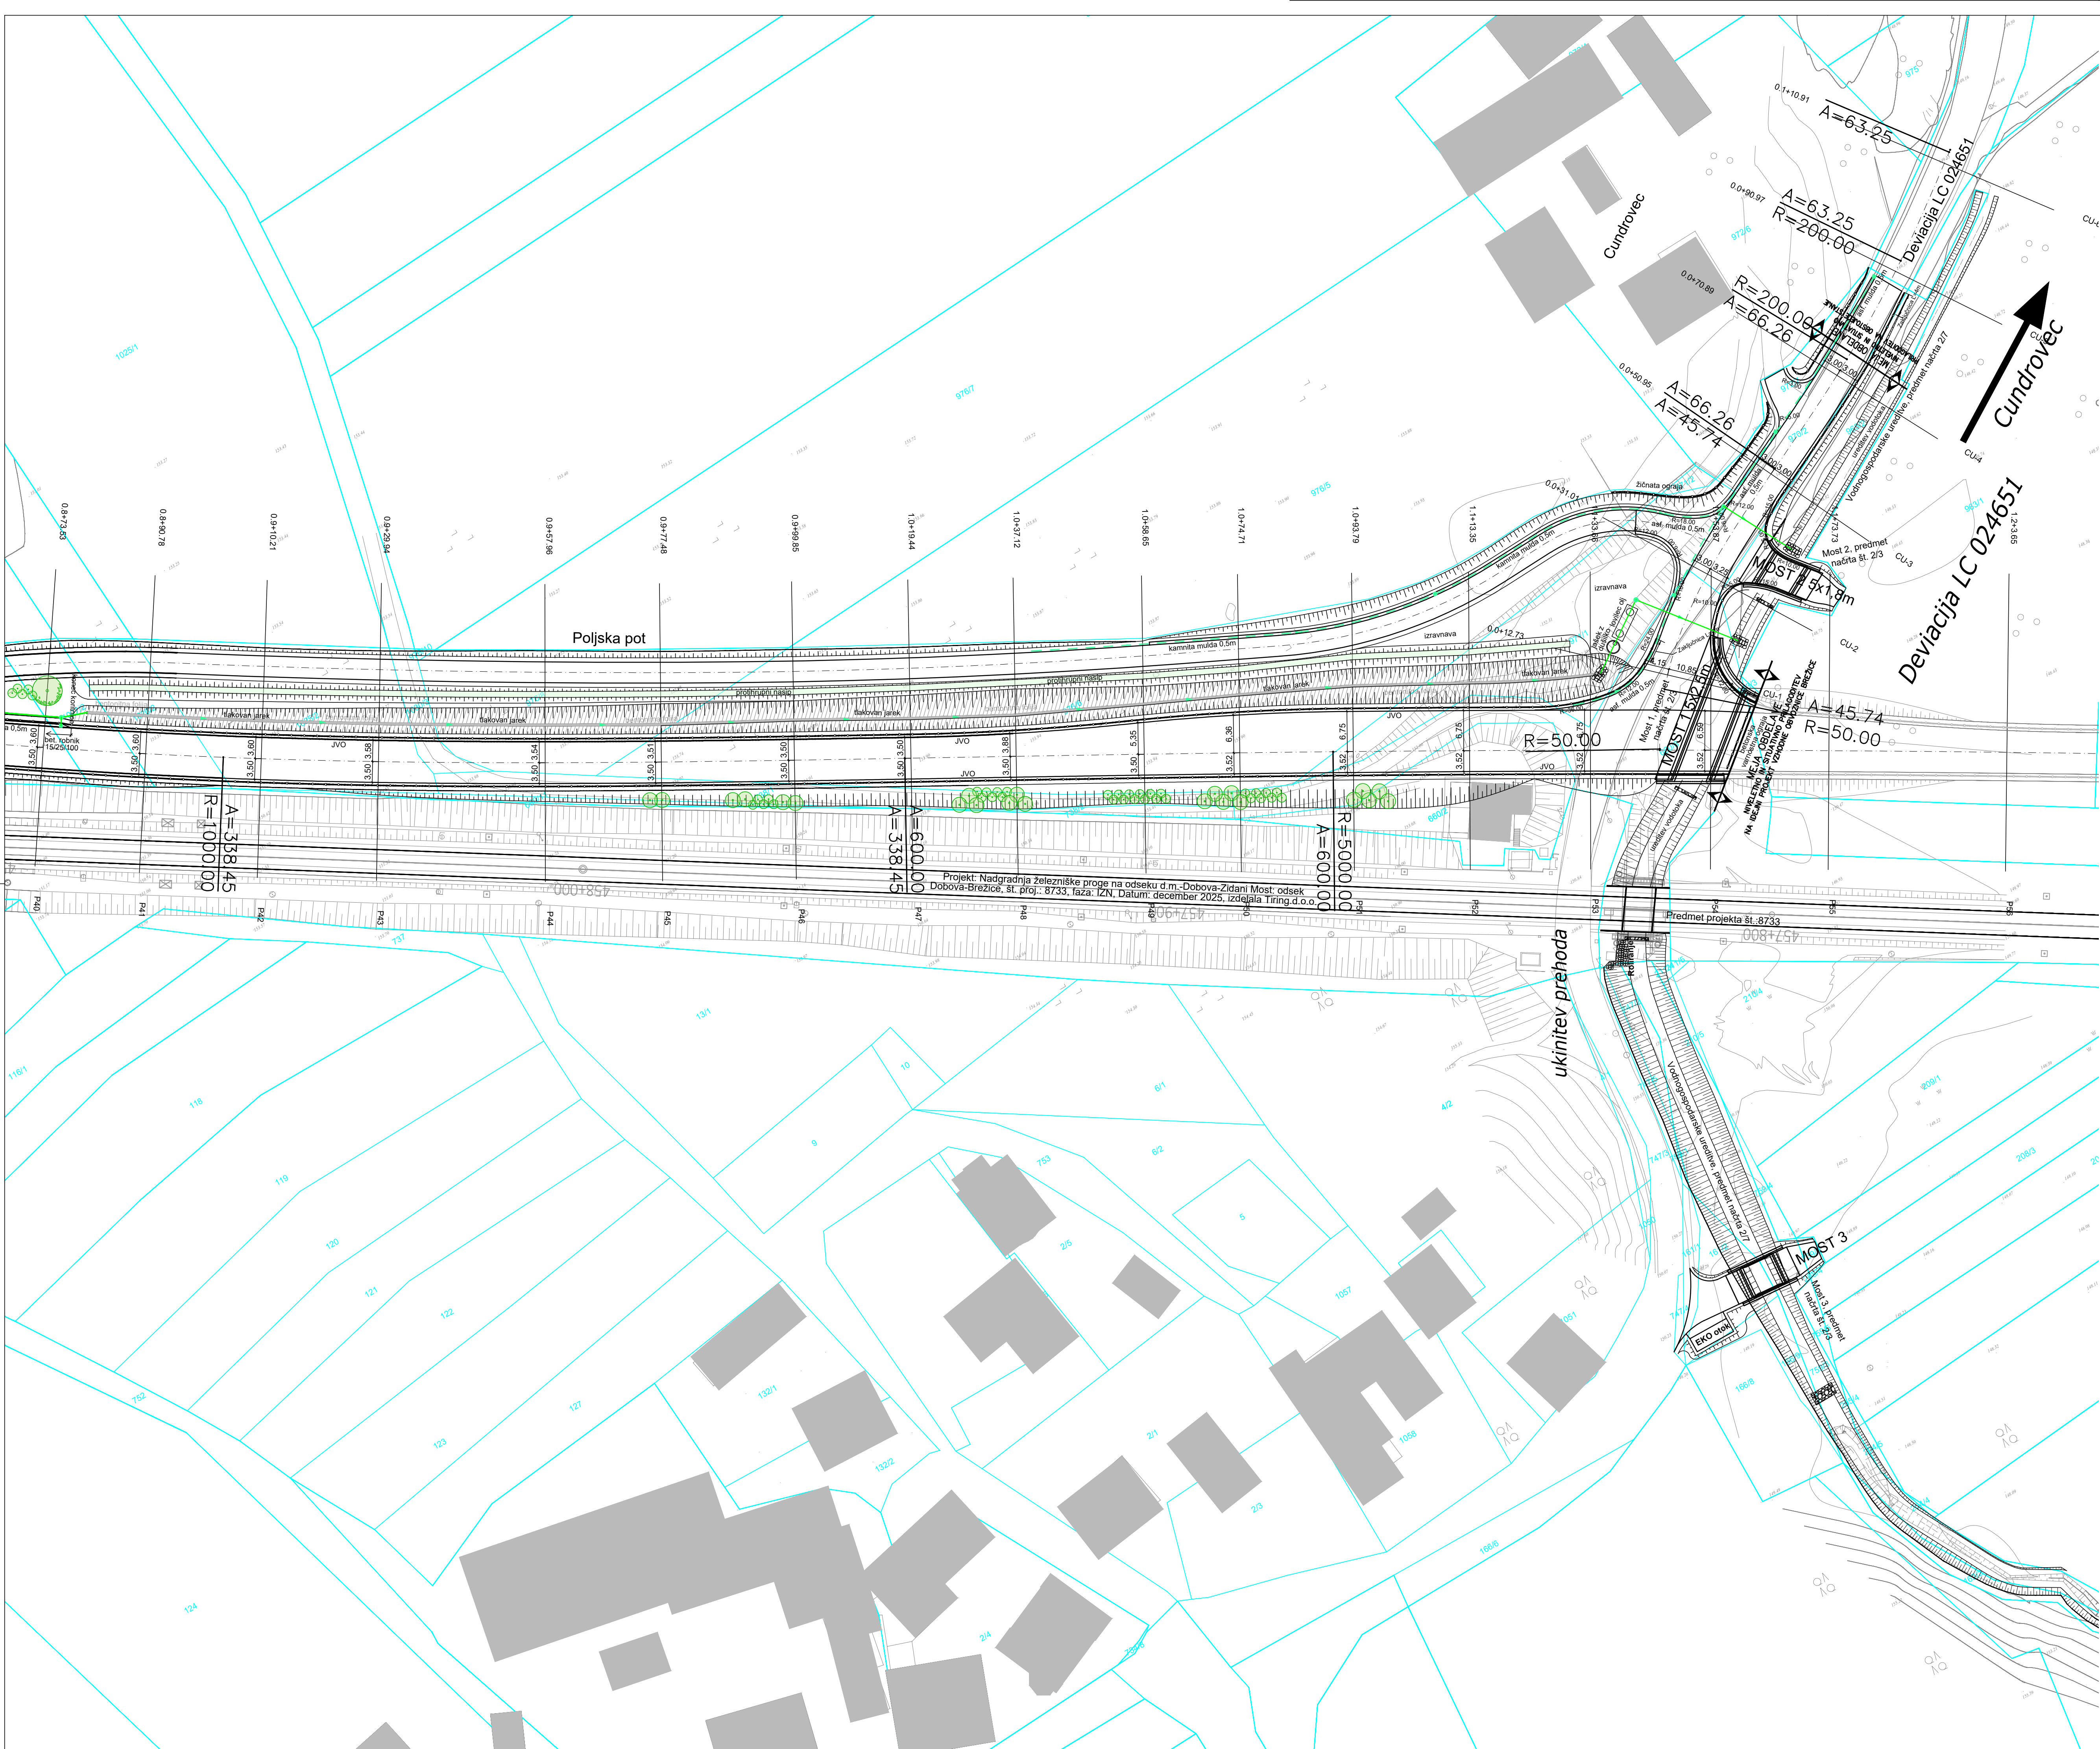

LEGENDA	PROJEKTIRANO
ODVODNIAVANJE-DRENAŽA	—
KANALIZACIJA ZA ODVOD	—
PADAVINSKIH VODA	—

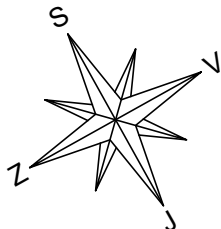

spremenba:	opis spremembe:	datum:	podpis:
investitor	Direkcija RS za infrastrukturo Hajdrihova ulica 2a 1000 Ljubljana	ident št.025	podpis:
projektant	GP gradbeno projektiranje in inženjering d.o.o. Hodkova ulica 31, 8000 Novo mesto tel: 0733 77 630, e-mail: info@gpi.si	vođa projekta vođa načrta projektant	mag. Mojca Radaković, u.d.i.g. mag. Mojca Radaković, u.d.i.g. Janez Kos, dipl. inž. grad. Jernej Radaković, mag. inž. grad. Marjan Klobučar, inž. grad.
objekt	IZGRADNJA ETAPE VZHODNE OBVOZNICE BREŽICE, OO OBSTOJEČEGA KROŽNEGA KRZIŠČA NA R1-2201334 V KM 11.070 DO KRZIŠČA K1a, v skupni dolžini cca 1.550 metrov, odsek pri Intermarketu	št. proj.: št. načrta: šifra CC:	P-2022/36 C-2022/36 2112
faza:	PZI	merilo:	1:500
opis risbe:	GRADBENA SITUACIJA	del risbe:	
vrsta načrta:	2/1 NAČRT GRADBENIŠTVA – CESTA	prostor za črtno kodo arhiva:	
št. odseka:	arhivsko št.:	faza/objekt:	šifra risbe:
1334	0084.00	004.2101	G.102
št. priloge:	G.2.5	avtor risbe:	GPI d.o.o., Novo mesto
		ident. št. risbe:	C-2022/36-G.2.5