

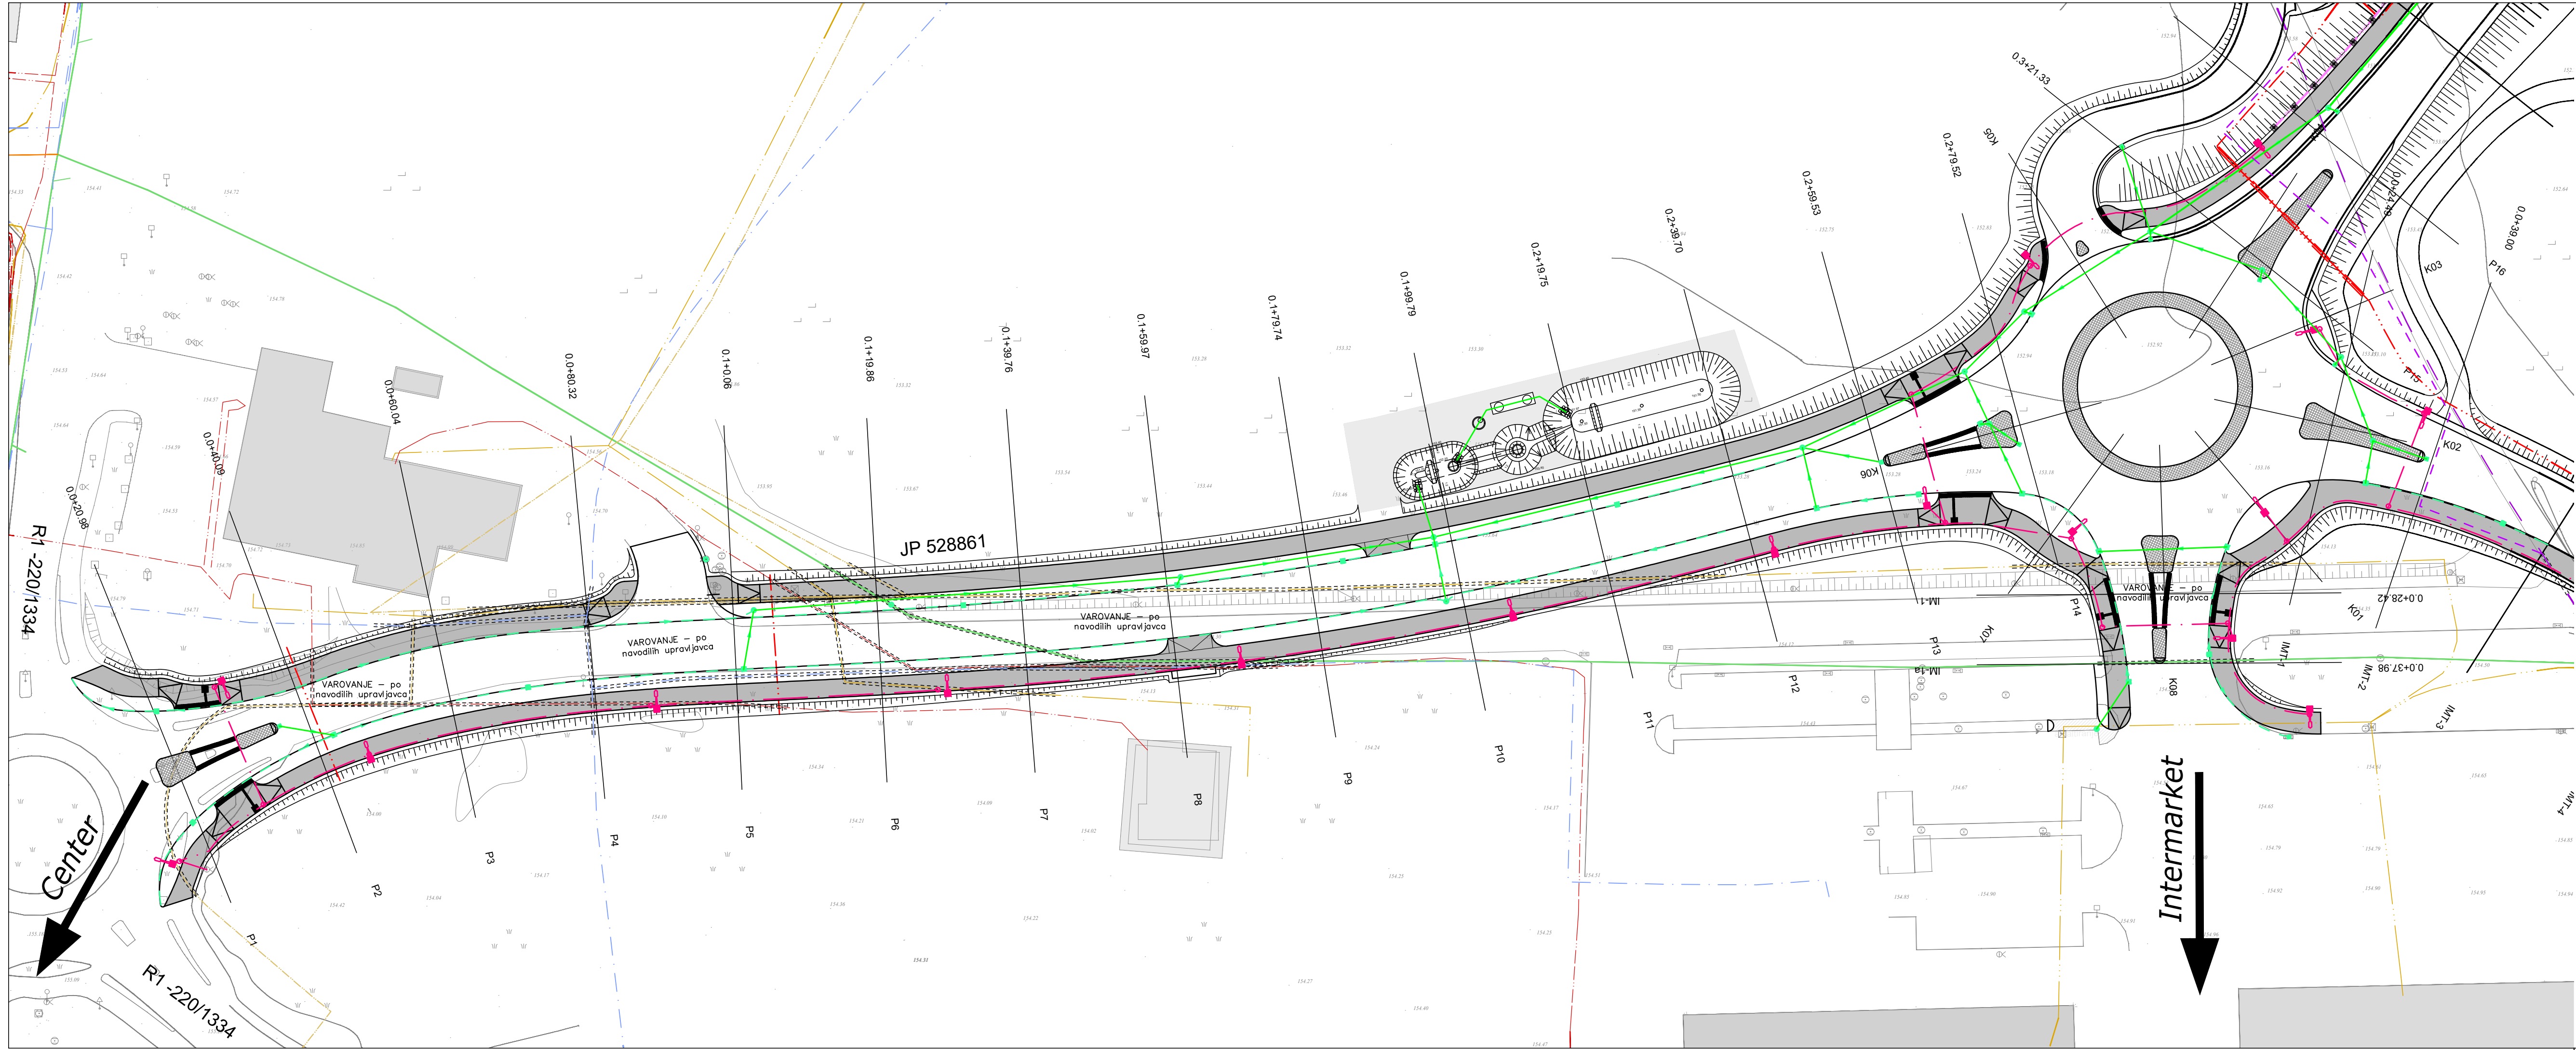
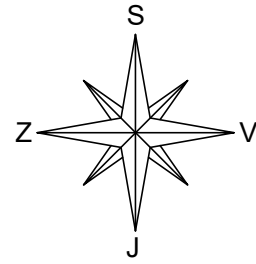


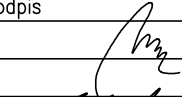


LEGENDA		OBSTOJEČE	PROJEKTIRANO
ELEKTRIKA SN	nadzemna	— — — — —	— — — — —
	podzemna	— — — — —	— — — — —
ELEKTRIKA NN	nadzemna	— — — — —	— — — — —
	podzemna	— — — — —	— — — — —
TK VODI-Telekom (podzemni)		— — — — —	— — — — —
TK VODI-SŽ železnice		— — — — —	po projektu Tiring d.o.o.
TK VODI-CATV		— — — — —	— — — — —
CESTNA RAZSVETLJAVA		— — — — —	— — — — —
ODVODNJAVANJE-DRENAŽA		— — — — —	po projektu Tiring d.o.o.
VODOVOD		se opusti	po projektu Tiring d.o.o.
PLINOVOD - ADRIAPLIN		— — — — —	— — — — —
MEŠANI KANALIZACIJSKI SISTEM		— — — — —	— — — — —
KANALIZACIJA ZA ODVOD PADAVINSKIH VODA		— — — — —	— — — — —
KANALIZACIJA ZA ODVOD KOMUNALNIH ODPADNIH VODA		— — — — —	po prilagojenem projektu PROINFRA, ŠT. 175

VAROVANJE - po navodilih upravljavca
Opomba: obstoječe vode preveriti na terenu

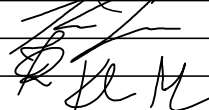



sprememba:		opis spremembe:				datum:		podpis		
investitor	Direkcija RS za infrastrukturo Hajdrihova ulica 2a 1000 Ljubljana		☉	naziv		ime in priimek		ident. št./IZS		podpis
				vodja projekta		mag. Mojca Radakovič, u.d.i.g.		G - 1134		
projektant	 gradbeno projektiranje in inženiring, d.o.o. Kočevarjeva ulica 31, 8000 Novo mesto tel.: 07153 77 630, e-mail: info@gpi.si			vodja načrta		mag. Mojca Radakovič, u.d.i.g.		G - 1134		 
				projektanti		Janez Kos, dipl. ing. grad. Jernej Radakovič, mag.inž.grad. Marjan Klobučar, inž. grad.		G - 4577 G - 4832		
objekt	IZGRADNJA ETAPE VZHODNE OBVOZNICE BREŽICE, OD OBSTOJEČEGA KROŽNEGA KRIŽIŠČA NA R1-220/1334 V KM 11.070 DO KRIŽIŠČA K1a, v skupni dolžini cca 1.550 metrov, odsek pri Intermarketu					št. proj.:		P-2022/36		
						št. načrta:		C-2022/36		
faza:	PZI			merilo:		1:500		šifra CC:		2112
opis risbe:		ZBIRNA SITUACIJA KOMUNALNIH NAPELJAV			del risbe:		datum:		december 2025	
vrsta načrta:		2/1 NAČRT GRADBENIŠTVA – CESTA								
št. odseka:		arhivska št.:		faza/objekt:		šifra risbe:		prostor za črtno kodo arhiva:		
1334		0084.00		004.2101		G.104				
št. priloge:		G.4.1			avtor risbe:		GPI d.o.o., Novo mesto			
					ident. št. risbe:		C-2022/36-G.4.1			

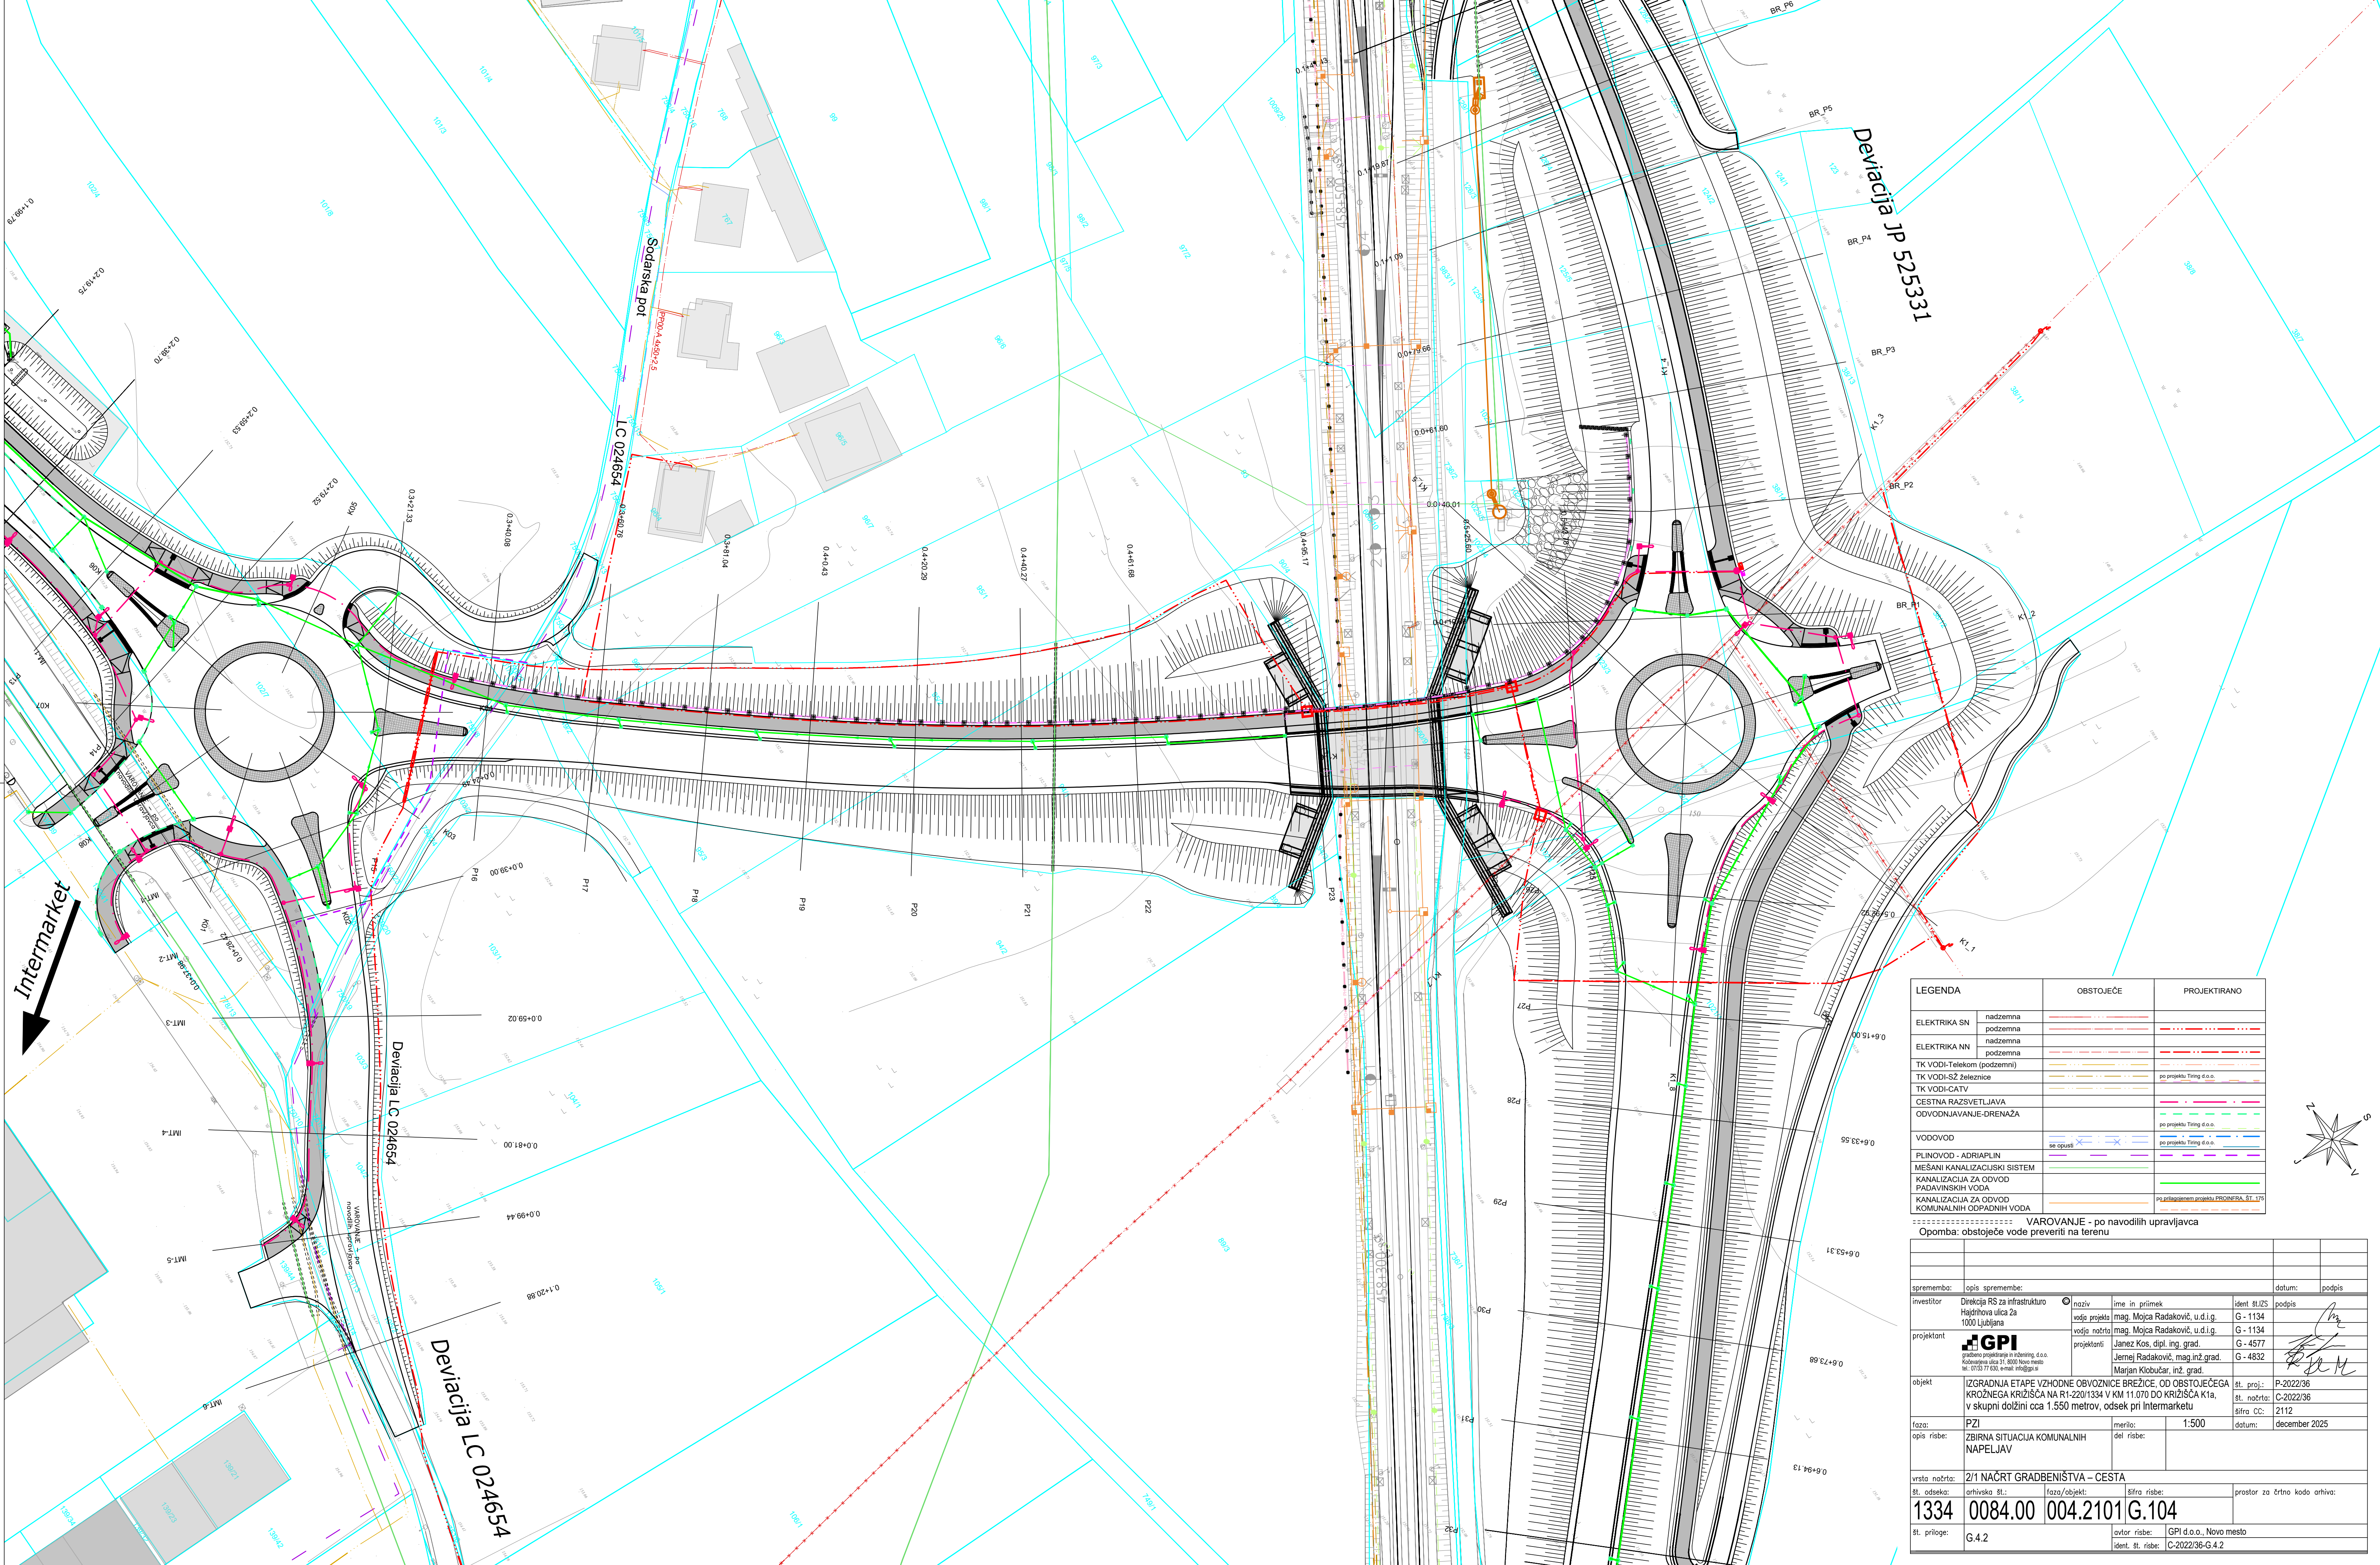


Intermarket


LEGENDA		OBSTOJEČE	PROJEKTIRANO
ELEKTRIKA SN	nadzemna	—	—
	podzemna	—	—
ELEKTRIKA NN	nadzemna	—	—
	podzemna	—	—
TK VODI-Telekom (podzemni)		—	—
TK VODI-SZ železnice		—	—
TK VODI-GATV		—	—
CESTNA RAZSVETLJAVNA		—	—
ODVODNIAVANJE-DRENAŽA		—	—
VODOVOD		—	—
PLINOVOD - ADRIAPLIN		—	—
MEŠANI KANALIZACIJSKI SISTEM		—	—
KANALIZACIJA ZA ODVOD PADAVINSKIH VODA		—	—
KANALIZACIJA ZA ODVOD KOMUNALNIH ODPADNIH VODA		—	—

VAROVANJE - po navodilih upravljavca
Opomba: obstoječe vode preveriti na terenu

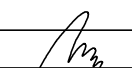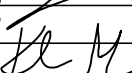spremembe:		opis spremembe:		datum:		podpis:		
investitor	Direkcija RS za infrastrukturo Hajdrihova ulica 2a 1000 Ljubljana			naziv vođa projekta vođa noštva projektori	ime in priimek mag. Mojca Radaković, u.d.i.g. mag. Mojca Radaković, u.d.i.g. Janez Kos, dipl. inž. grad. Jemelj Radaković, mag.inž.grad. Marjan Klobučar, inž. grad.		ident št.025 G - 1134 G - 1134 G - 4577 G - 4832	podpis   
projektant	 gradbeno projektiranje in inženjering d.o.o. Koblenjska ulica 31, 8000 Novo mesto tel: 07033 77 630, e-mail: info@gpi.si							
objekt	IZGRADNJA ETAPE VZHODNE OBVOZNIČNE BREŽICE, OD OBSTOJEČEGA KROŽNEGA KRŽIŠČA NA R1-2201334 V KM 11.070 DO KRŽIŠČA K1a, v skupni dolžini cca 1.550 metrov, odsek pri Intermarketu					št. proj.: št. noštva: sifra črta:	P-2022/36 C-2022/36 2112	
faza:	PZI			merilo:		datum:		
opis risbe:	ZBIRNA SITUACIJA KOMUNALNIH NAPELJAV			del risbe:		december 2025		
vrsta noštva:	2/1 NAČRT GRADBENIŠTVA – CESTA							
št. odseka:	arhivsko št.:		faza/objekt:		sifra risbe:		prostor za črtno kodo arhiva:	
1334	0084.00		004.2101		G.104			
št. priloge:	G.4.2			avtor risbe:		GPI d.o.o., Novo mesto		
				ident. št. risbe:		C-2022/36-G.4.2		

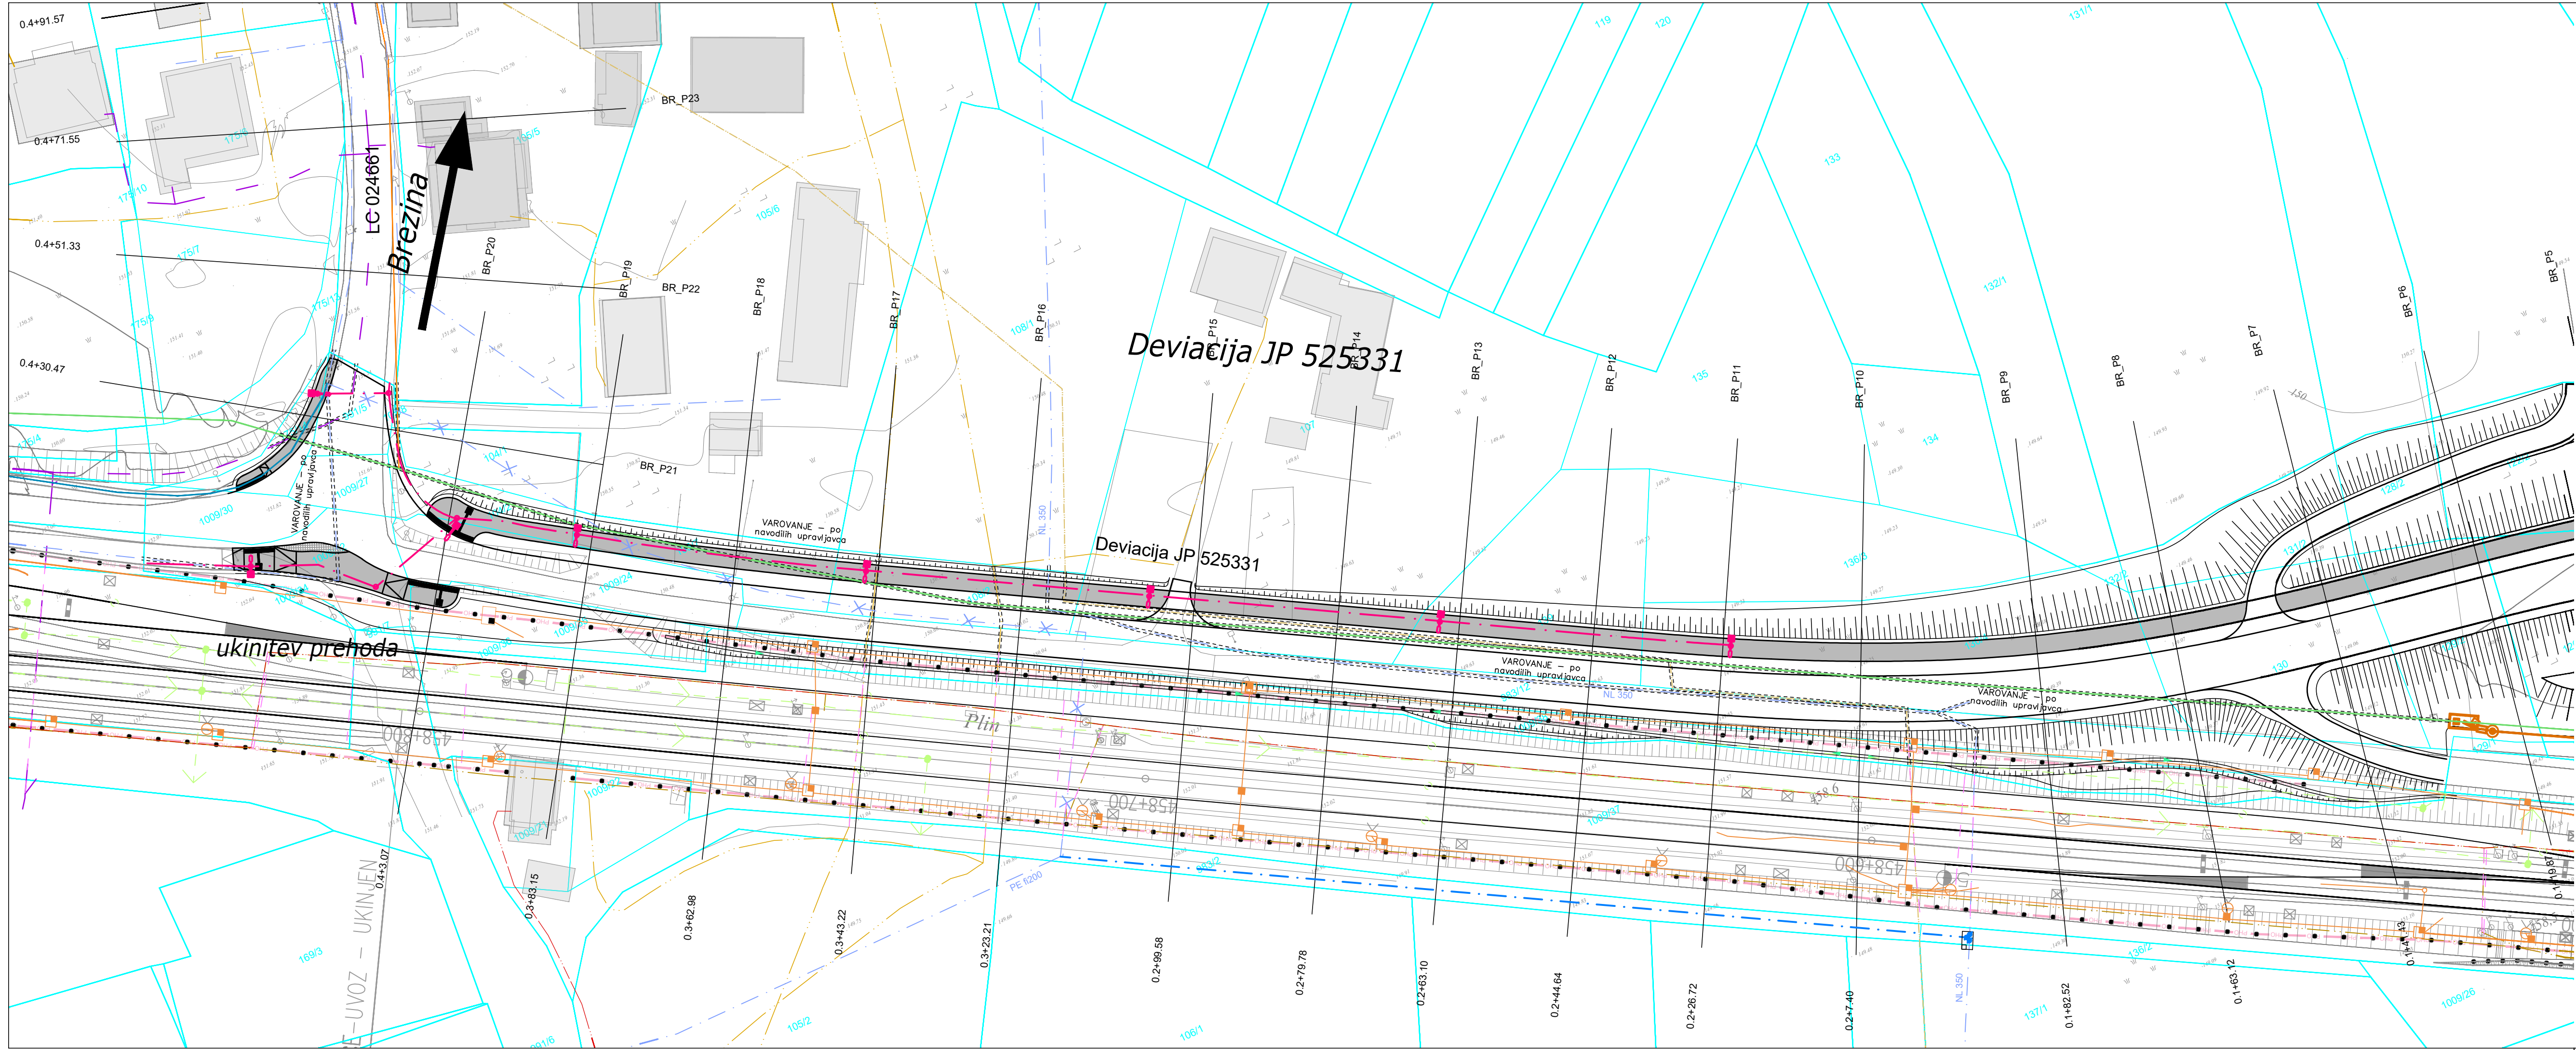


LEGENDA		OBSTOJEČE	PROJEKTIRANO
ELEKTRIKA SN	nadzemna	---	---
	podzemna	---	---
ELEKTRIKA NN	nadzemna	---	---
	podzemna	---	---
TK VODI-Telekom (podzemni)		---	---
TK VODI-SŽ železnice		---	po projektu Tiring d.o.o.
TK VODI-CATV		---	---
CESTNA RAZSVETLJAVNA		---	---
ODVODNJAVANJE-DRENAŽA		---	po projektu Tiring d.o.o.
VODOVOD		se opusti	po projektu Tiring d.o.o.
PLINOVOD - ADRIAPLIN		---	---
MEŠANI KANALIZACIJSKI SISTEM		---	---
KANALIZACIJA ZA ODVOD PADAVINSKIH VODA		---	---
KANALIZACIJA ZA ODVOD KOMUNALNIH ODPADNIH VODA		---	po prilagojenem projektu PROINFRA, ŠT. 175

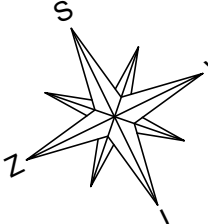


VAROVANJE - po navodilih upravljavca
Opomba: obstoječe vode preveriti na terenu


sprememba:		opis spremembe:		datum:		podpis	
investitor	Direkcija RS za infrastrukturo Hajdrihova ulica 2a 1000 Ljubljana	© naziv	ime in priimek	ident. št./IZS	podpis		
projektant	GPI gradbeno projektiranje in inženiring, d.o.o. Kočevarjeva ulica 31, 8000 Novo mesto tel.: 07153 77 630, e-mail: info@gpi.si	vodja projekta	mag. Mojca Radakovič, u.d.i.g.	G - 1134			
		vodja načrta	mag. Mojca Radakovič, u.d.i.g.	G - 1134			
		projektanti	Janez Kos, dipl. ing. grad. Jernej Radakovič, mag.inž.grad. Marjan Klobučar, inž. grad.	G - 4577 G - 4832			
objekt	IZGRADNJA ETAPE VZHODNE OBVOZNICE BREŽICE, OD OBSTOJEČEGA KROŽNEGA KRIŽIŠČA NA R1-220/1334 V KM 11.070 DO KRIŽIŠČA K1a, v skupni dolžini cca 1.550 metrov, odsek pri Intermarketu			št. proj.:	P-2022/36		
				št. načrta:	C-2022/36		
				šifra CC:	2112		
faza:	PZI	merilo:	1:500		datum:		december 2025
opis risbe:	ZBIRNA SITUACIJA KOMUNALNIH NAPELJAV	del risbe:					
vrsta načrta: 2/1 NAČRT GRADBENIŠTVA – CESTA							
št. odseka:	arhivsko št.:	faza/objekt:	šifra risbe:	prostor za črtno kodo arhiva:			
1334	0084.00	004.2101	G.104				
št. priloge:	G.4.3		avtor risbe:	GPI d.o.o., Novo mesto			
			ident. št. risbe:	C-2022/36-G.4.3			

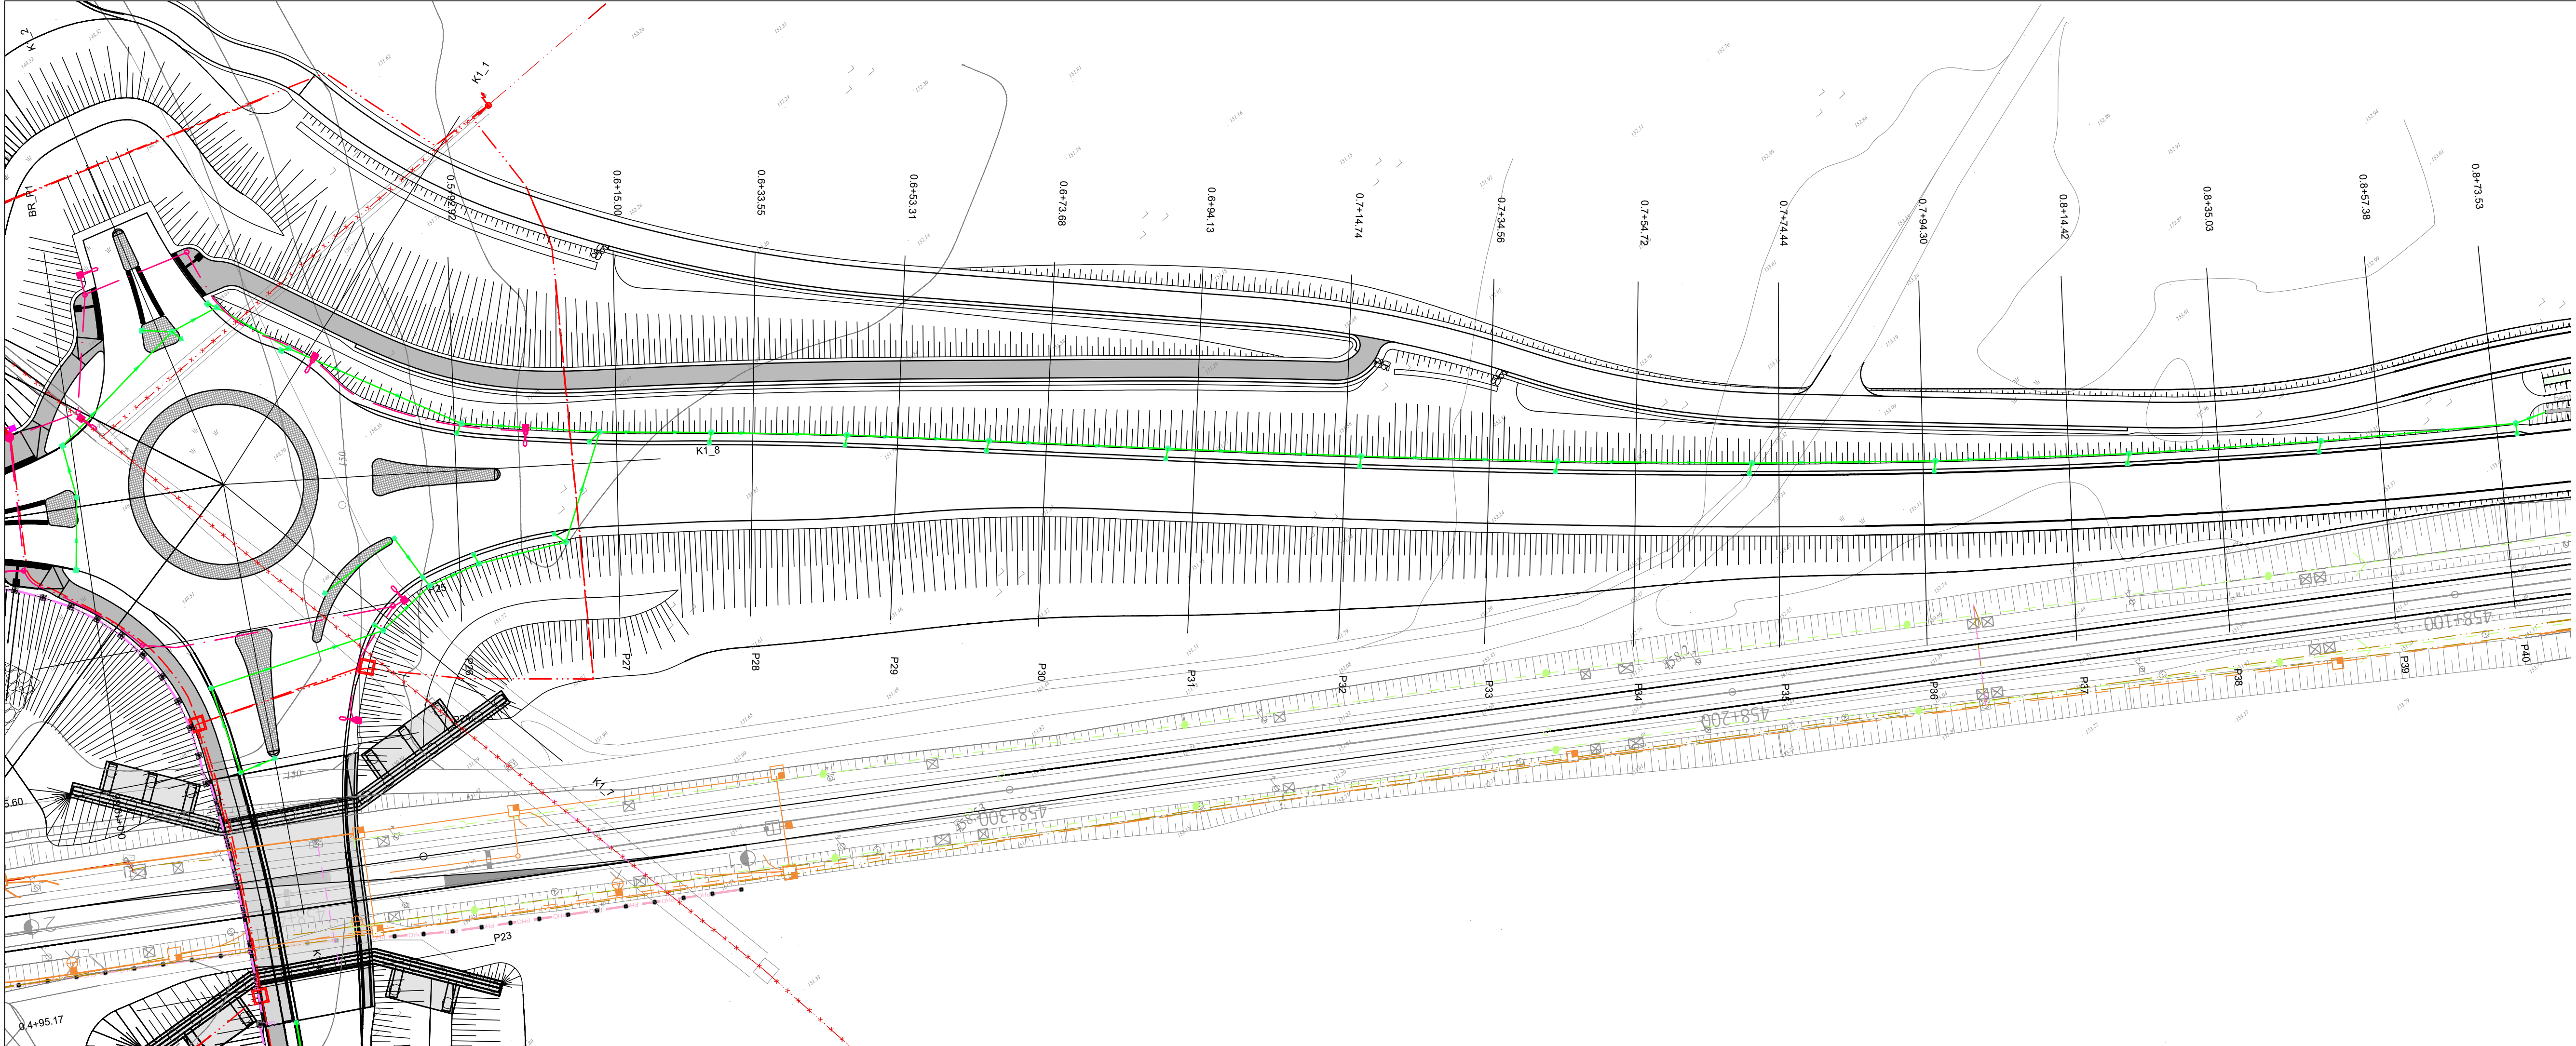


LEGENDA		OBSTOJEČE	PROJEKTIRANO
ELEKTRIKA SN	nadzemna		
	podzemna		
ELEKTRIKA NN	nadzemna		
	podzemna		
TK VODI-Telekom (podzemni)			
TK VODI-SŽ železnice			po projektu Tiring d.o.o.
TK VODI-CATV			
CESTNA RAZSVETLJAVNA			
ODVODNJAVANJE-DRENAŽA			po projektu Tiring d.o.o.
VODOVOD			po projektu Tiring d.o.o.
PLINOVOD - ADRIAPLIN			
MEŠANI KANALIZACIJSKI SISTEM			
KANALIZACIJA ZA ODVOD PADAVINSKIH VODA			
KANALIZACIJA ZA ODVOD KOMUNALNIH ODPADNIH VODA			po prilagojenem projektu PROINFRA, ŠT. 175

VAROVANJE - po navodilih upravljavca
Opomba: obstoječe vode preveriti na terenu

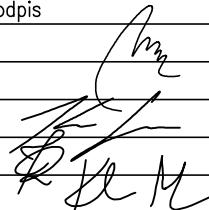
sprememba:		opis spremembe:				datum:		podpis	
investitor	Direkcija RS za infrastrukturo Hajdrihova ulica 2a 1000 Ljubljana		© naziv	ime in priimek	ident. št./IZS				
			vođa projekta	mag. Mojca Radakovič, u.d.i.g.	G - 1134				
projektant	 gradbeno projektiranje in inženiring, d.o.o. Kočevarjeva ulica 31, 8000 Novo mesto tel.: 07153 77 630, e-mail: info@gpi.si		vođa načrta	mag. Mojca Radakovič, u.d.i.g.	G - 1134				
			projektanti	Janez Kos, dipl. ing. grad. Jernej Radakovič, mag.inž.grad. Marjan Klobučar, inž. grad.	G - 4577 G - 4832				
objekt		IZGRADNJA ETAPE VZHODNE OBVOZNIČE BREŽICE, OD OBSTOJEČEGA KROŽNEGA KRIŽIŠČA NA R1-220/1334 V KM 11.070 DO KRIŽIŠČA K1a, v skupni dolžini cca 1.550 metrov, odsek pri Intermarketu				št. proj.:	P-2022/36		
						št. načrta:	C-2022/36		
faza:		PZI		merilo:	1:500	šifra CC:	2112		
opis risbe:		ZBIRNA SITUACIJA KOMUNALNIH NAPELJAV		del risbe:		datum:	december 2025		
vrsta načrta:		2/1 NAČRT GRADBENIŠTVA – CESTA							
št. odseka:		arhivska št.:		faza/objekt:		šifra risbe:		prostor za črtno kodo arhiva:	
1334		0084.00		004.2101		G.104			
št. priloge:		G.4.4		avtor risbe:		GPI d.o.o., Novo mesto			
				ident. št. risbe:		C-2022/36-G.4.4			

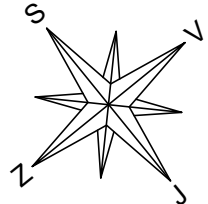

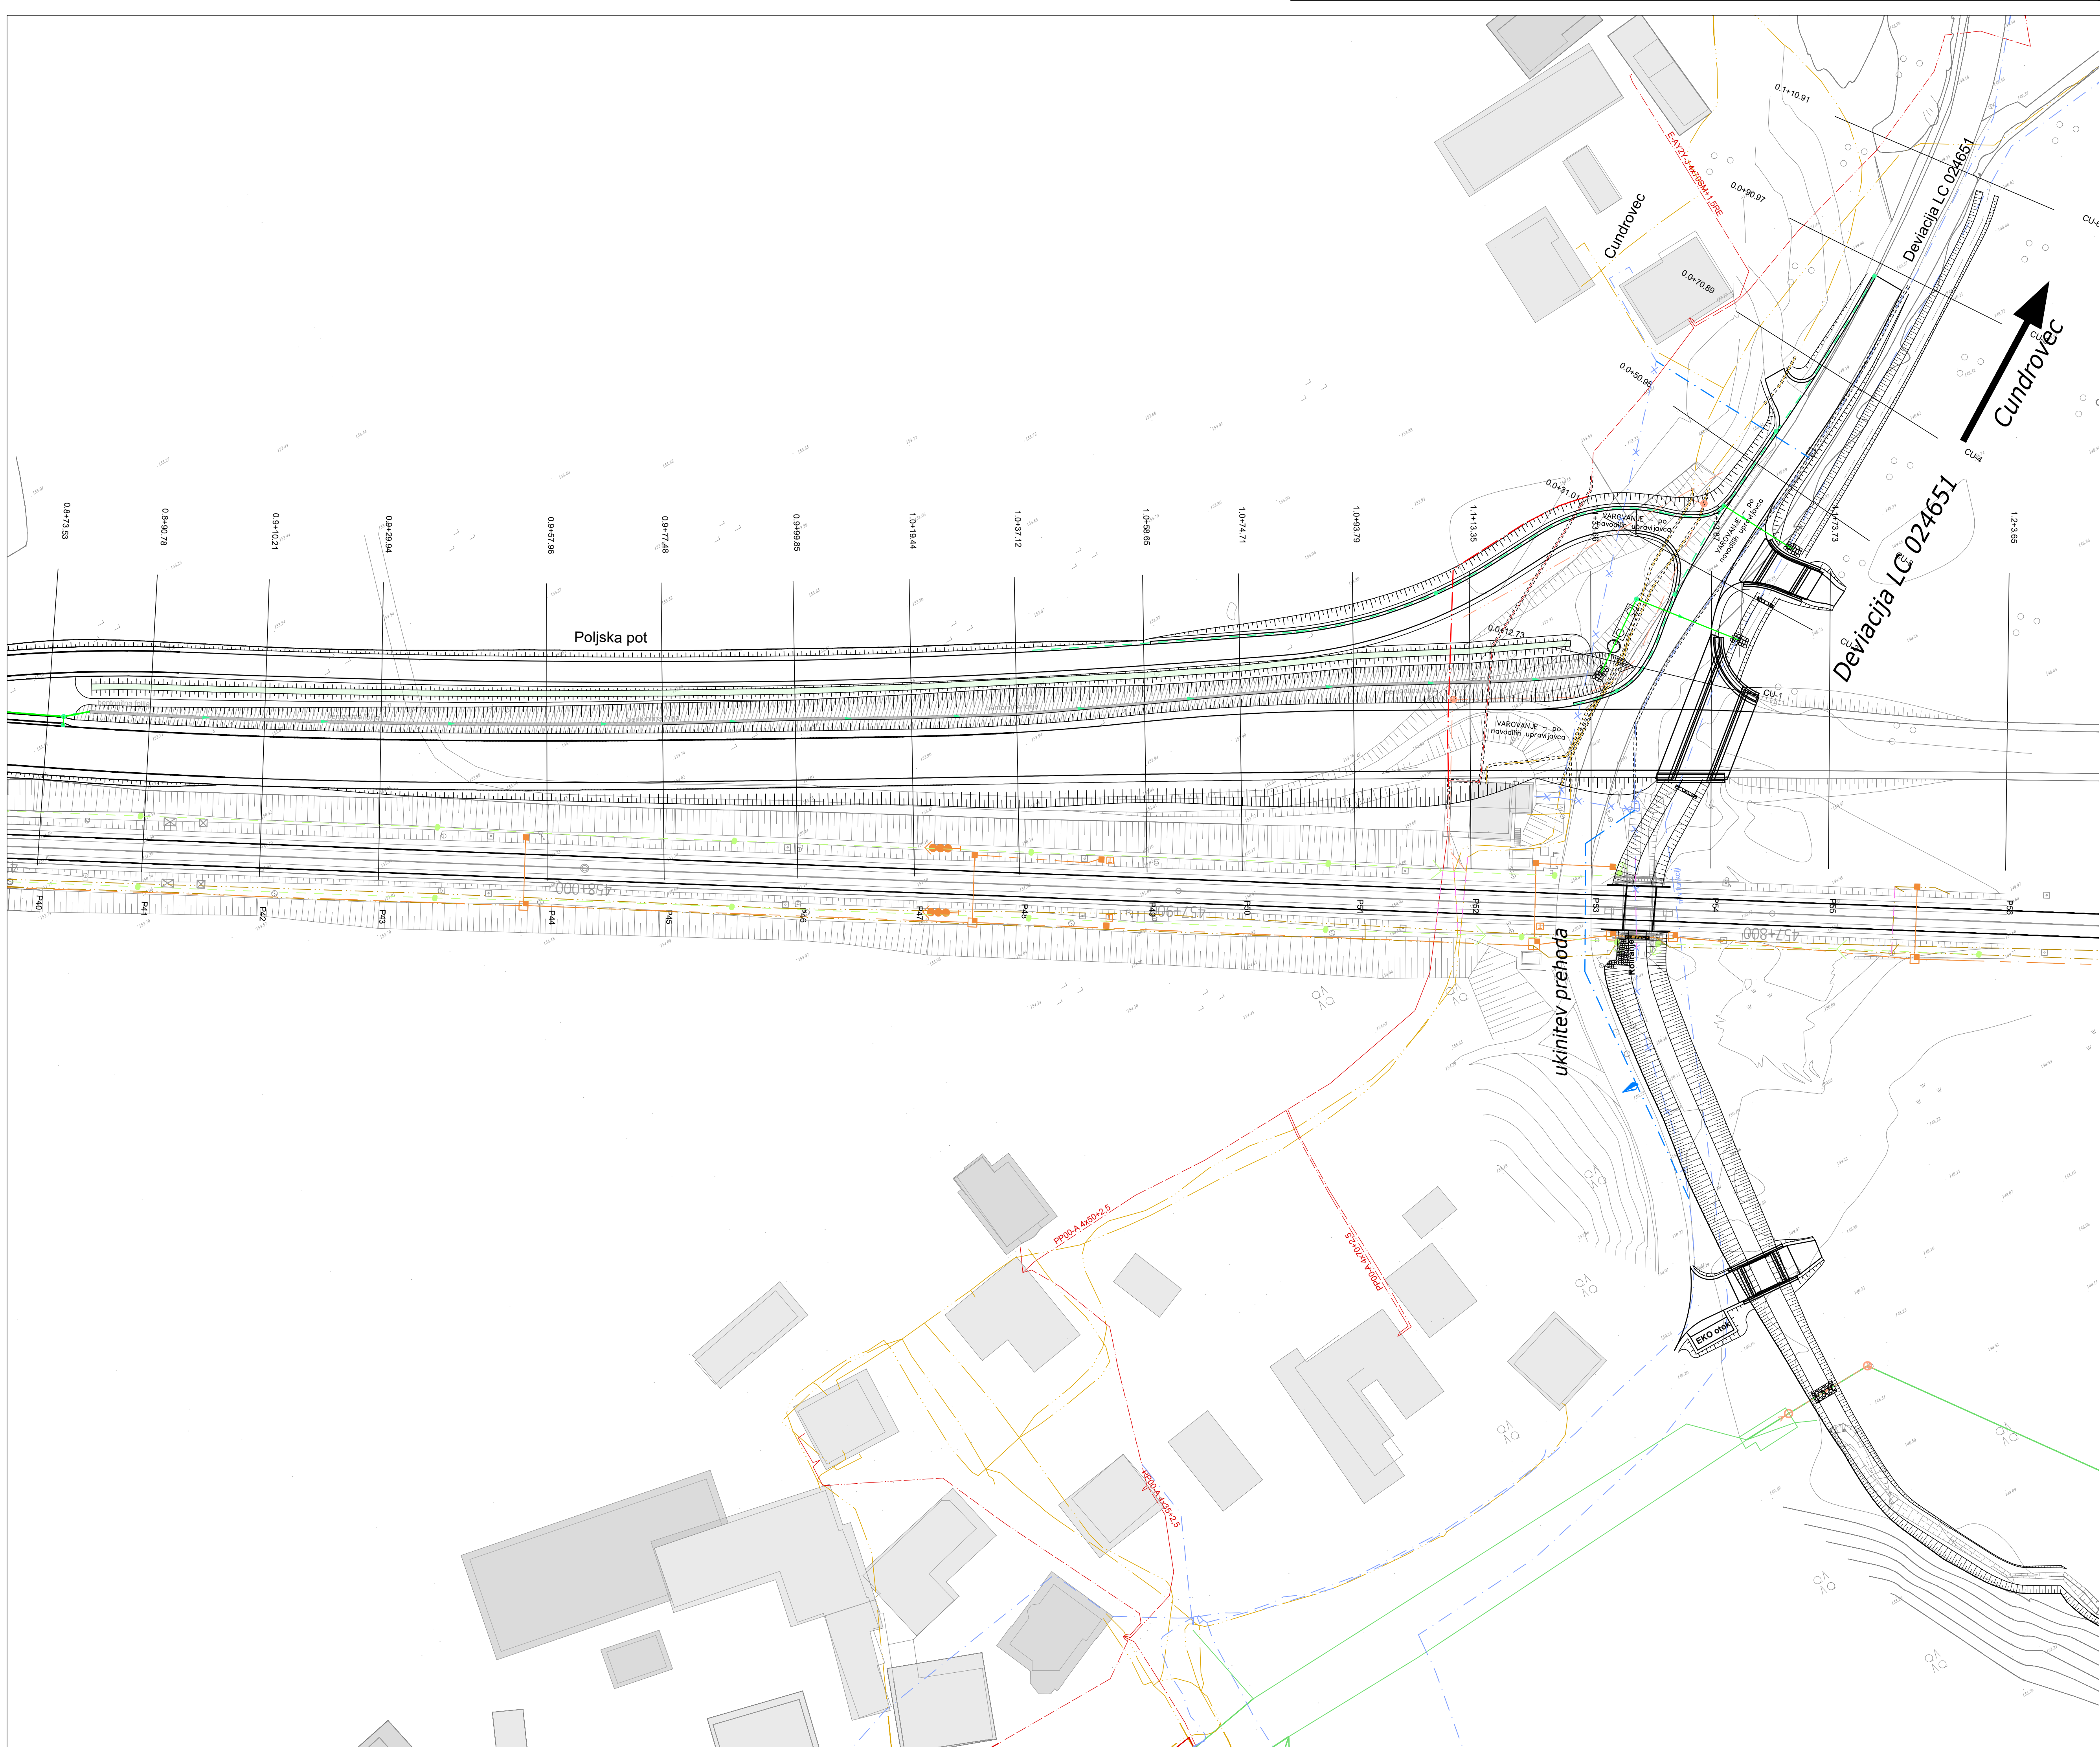

LEGENDA		OBSTOJEČE	PROJEKTIRANO
ELEKTRIKA SN	nadzemna	— — — — —	— — — — —
	podzemna	— — — — —	— — — — —
ELEKTRIKA NN	nadzemna	— — — — —	— — — — —
	podzemna	— — — — —	— — — — —
TK VODI-Telekom (podzemni)		— — — — —	— — — — —
TK VODI-SZ železnice		— — — — —	— — — — —
TK VODI-CATV		— — — — —	— — — — —
CESTNA RAZSVETLJAVNA		— — — — —	— — — — —
ODVODNANJE-DRENAŽA		— — — — —	— — — — —
VODOVOD		— — — — —	— — — — —
PLINOVOD - ADRIAPLIN		— — — — —	— — — — —
MEŠANI KANALIZACIJSKI SISTEM		— — — — —	— — — — —
KANALIZACIJA ZA ODVOD PADAVINSKIH VODA		— — — — —	— — — — —
KANALIZACIJA ZA ODVOD KOMUNALNIH ODPADNIH VODA		— — — — —	— — — — —

VAROVANJE - po navodilih upravljavca
Opomba: obstoječe vode preveriti na terenu

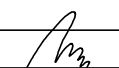sprememba:		opis spremembe:			datum:		podpis:	
investitor	Direkcija RS za infrastrukturo Hajdrihova ulica 2a 1000 Ljubljana		☉	naziv	ime in priimek		ident št.025	podpis 
projektant	 GPI gradbeno projektiranje in inženjering d.o.o. Hodkova ulica 31, 8000 Novo mesto tel: 07033 77 630, e-mail: info@gpi.si	vodja projekta		mag. Mojca Radaković, u.d.i.g.		G - 1134		
		projektor		mag. Mojca Radaković, u.d.i.g. Janez Kos, dipl. ing. grad. Jernej Radaković, mag.inž.grad. Marjan Klobučar, inž. grad.		G - 1134 G - 4577 G - 4832		
objekt	IZGRADNJA ETAPE VZHODNE OBVOZNIČNE BREŽICE, OD OBSTOJEČEGA KROŽNEGA KRZIŠČA NA R1-2201334 V KM 11.070 DO KRZIŠČA K1a, v skupni dolžini cca 1.550 metrov, odsek pri Intermarketu		št. proj.:		P-2022/36		C-2022/36 2112	
faza:	PZI		merilo:		1:500			
opis risbe:	ZBIRNA SITUACIJA KOMUNALNIH NAPELJAV		del risbe:		datum:			december 2025
vrsta načrta:	2/1 NAČRT GRADBENIŠTVA – CESTA							
št. odseka:	arhivsko št.:		faza/objekt:		sifra risbe:		prostor za črtno kodo arhiva:	
1334	0084.00		004.2101		G.104			
št. priloge:	G.4.5		avtor risbe:		GPI d.o.o., Novo mesto			
			ident. št. risbe:		C-2022/36-G.4.5			