
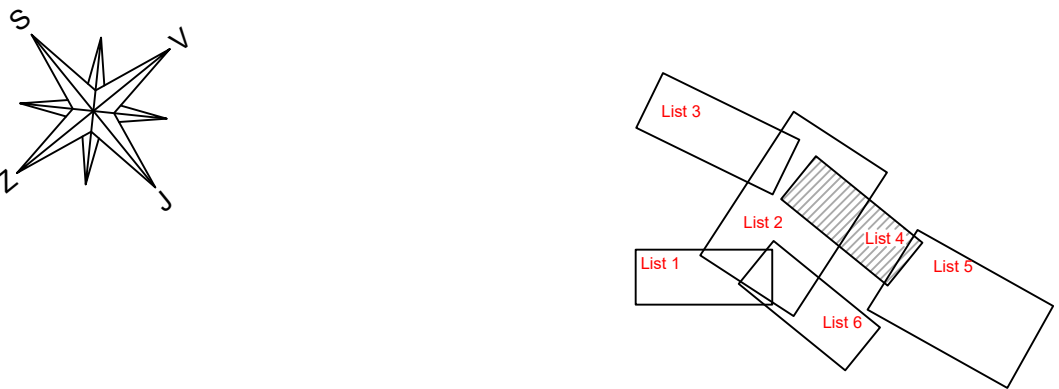


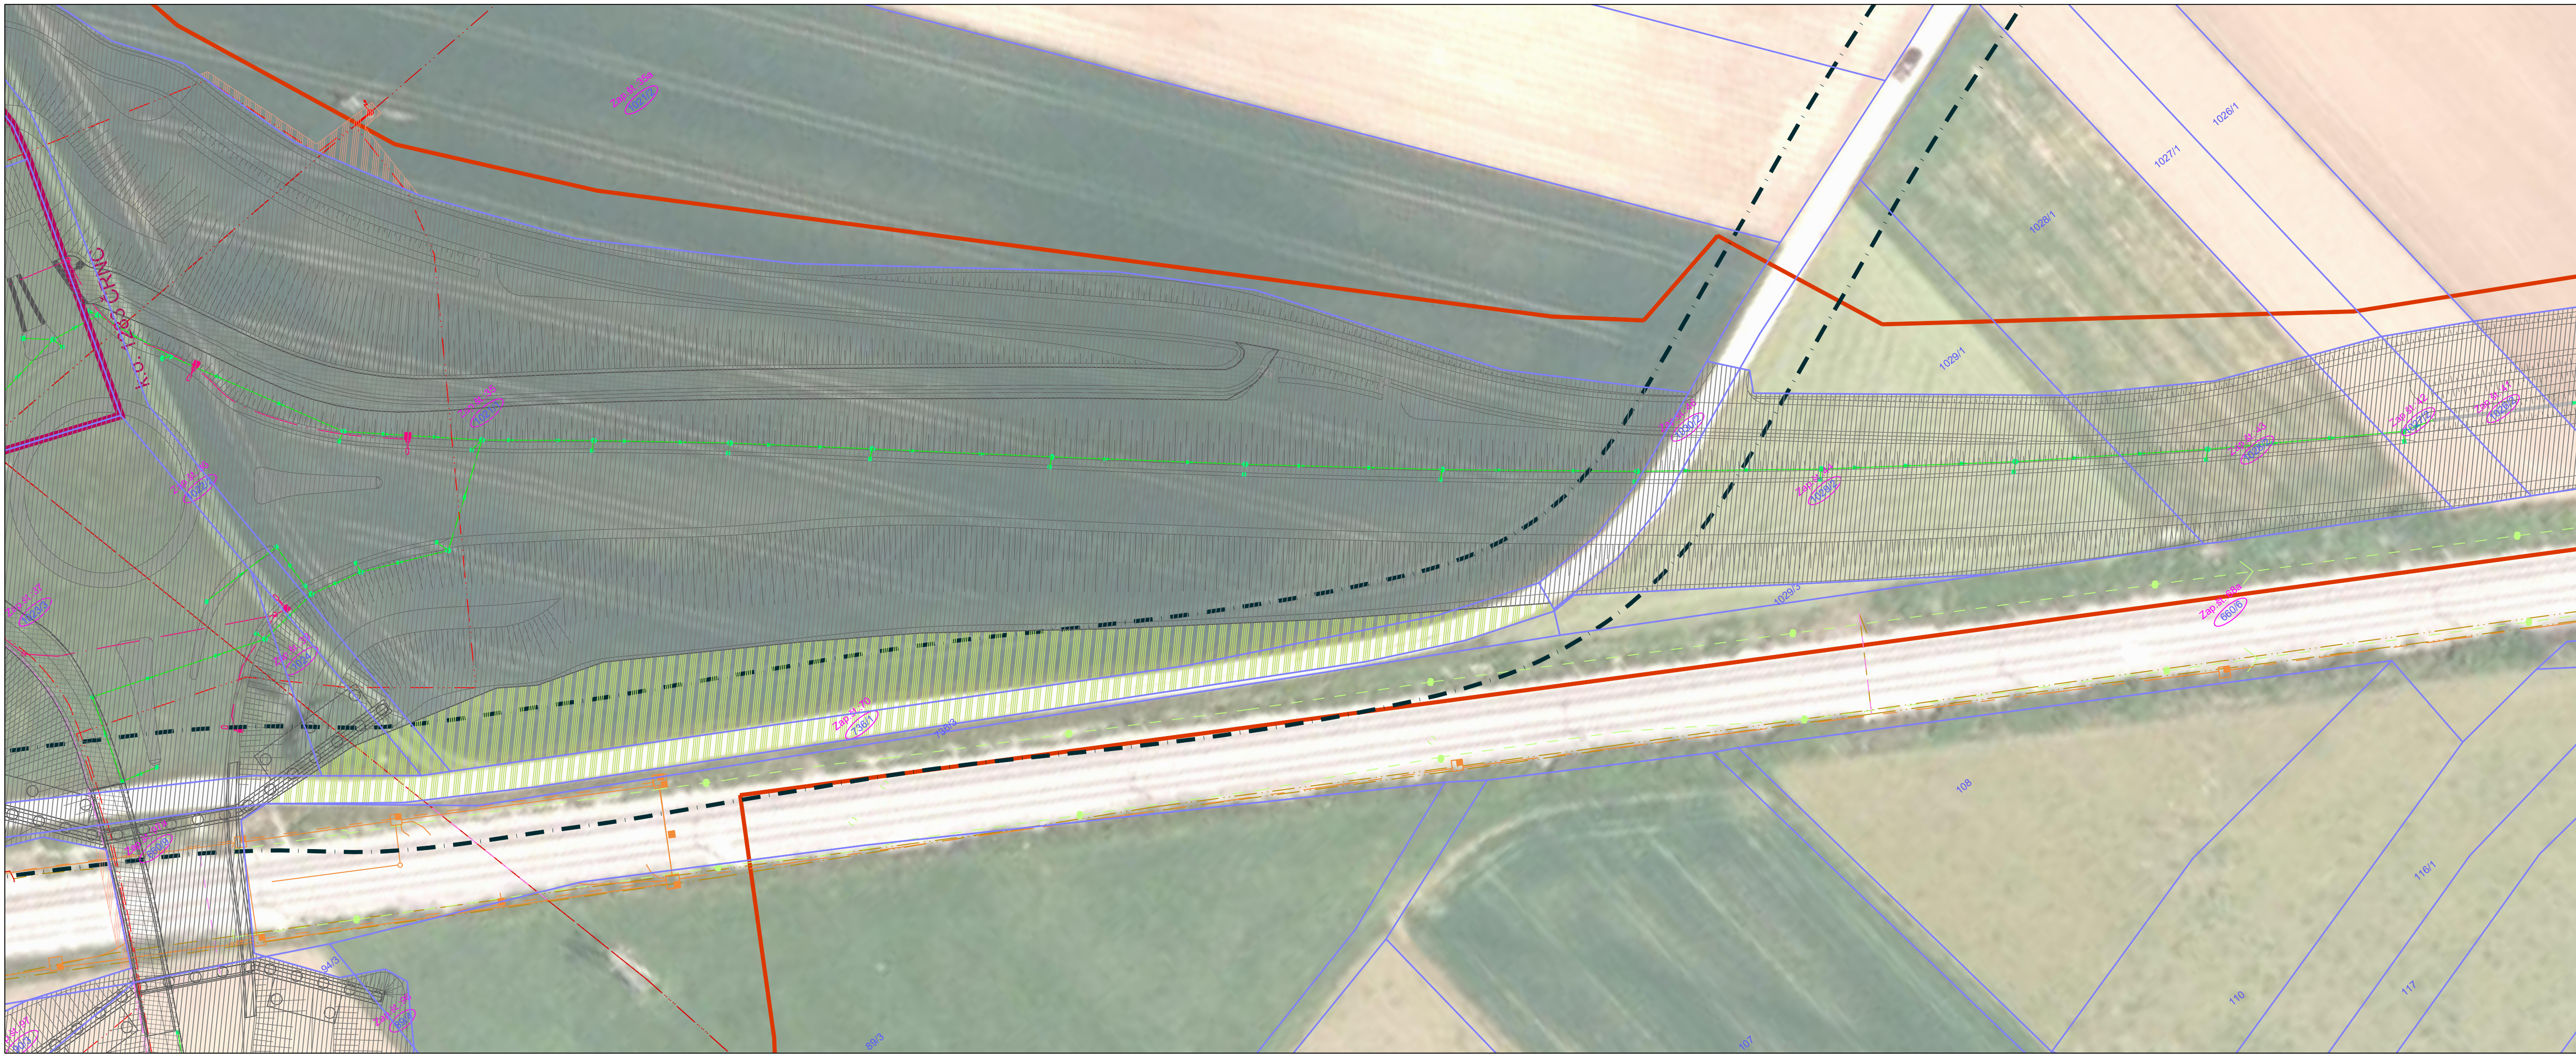


Legenda:

- Nd DPN HE Mokrice (Uradni list št.69/13)
- Cesta
- Večnamenska pot
- Ureditev vodotoka
- Začasna služnost
- Služnost za komunalne vode
- Parcele posegov
- Meja varovalnega pasu občinske ceste
- Meja varovalnega pasu državne ceste

LEGENDA		OBSTOJEČE	PROJEKTIRANO
ELEKTRIKA SN	nadzemna	— — — — —	— — — — —
	podzemna	— — — — —	— — — — —
ELEKTRIKA NN	nadzemna	— — — — —	— — — — —
	podzemna	— — — — —	— — — — —
TK VODI-Telekom (podzemni)		— — — — —	— — — — —
TK VODI-SŽ železnice		— — — — —	— — — — —
TK VODI-CATV		— — — — —	— — — — —
CESTNA RAZSVETLIJAV		— — — — —	— — — — —
ODOVODNJAVANJE-DRENAŽA		— — — — —	— — — — —
VODOVOD		— — — — —	— — — — —
PLINOVOD - ADRIAPLIN		— — — — —	— — — — —
MEŠANI KANALIZACIJSKI SISTEM		— — — — —	— — — — —
KANALIZACIJA ZA ODVOD PADAVINSKIH VODA		— — — — —	— — — — —
KANALIZACIJA ZA ODVOD KOMUNALNIH ODPADNIH VODA		— — — — —	— — — — —

===== VAROVANJE - po navodilih upravljavca
Opomba: obstoječe vode preveriti na terenu

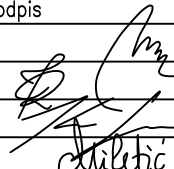sprememba:		opis spremembe:				datum:		podpis				
investitor		Direkcija RS za infrastrukturo Hajdrihova ulica 2a 1000 Ljubljana		noziv		ime in priimek		ident št. IZS		podpis		
projektant		 gradbeno projektiranje in inženiring, d.o.o. Kotčarjeva ulica 31, 8000 Novo mesto tel.: 07153 77 630, e-mail: info@gpi.si		voja projekto		mag. Mojca Radakovič, u.d.i.g.		G - 1134				
				voja načrto		Jernej Radakovič, mag. inž. grad.		G - 4832				
				projektanti		Janez Kos, dipl. ing. grad.		G - 4577				
						Nika Miletič, mag. inž. kraj. arh.		2372 PPN				
objekt		IZGRADNJA ETAPE VZHODNE OBVOZNICE BREŽICE, OD OBSTOJEČEGA KROŽNEGA KRIŽIŠČA NA R1-220/1334 V KM 11.070 DO KRIŽIŠČA K1a, v skupni dolžini cca 1.550 metrov, odsek pri Intermarketu						št. proj.:		P-2022/36		
								št. načrta:		KE-2022/36		
								šifra CC:		2112		
faza:		PZI			merilo:		1:500		datum:		december 2025	
opis risbe:		KATASTRSKA SITUACIJA-DOF			del risbe:							
vrsta načrta:		8/2 KATASTRSKI ELABORAT										
št. odseka:		arhivska št.:		faza/objekt:		šifra risbe:		prostor za črtno kodo arhiva:				
1334		0084.00		004.0406		G.105						
št. priloge:		G.1.4			avtor risbe:		GPI d.o.o., Novo mesto					
					ident. št. risbe:		KE-2022/36-G.1.4					