
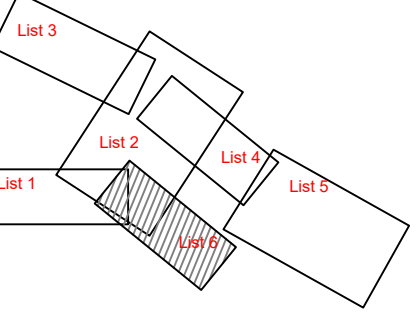
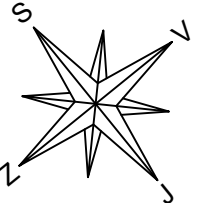


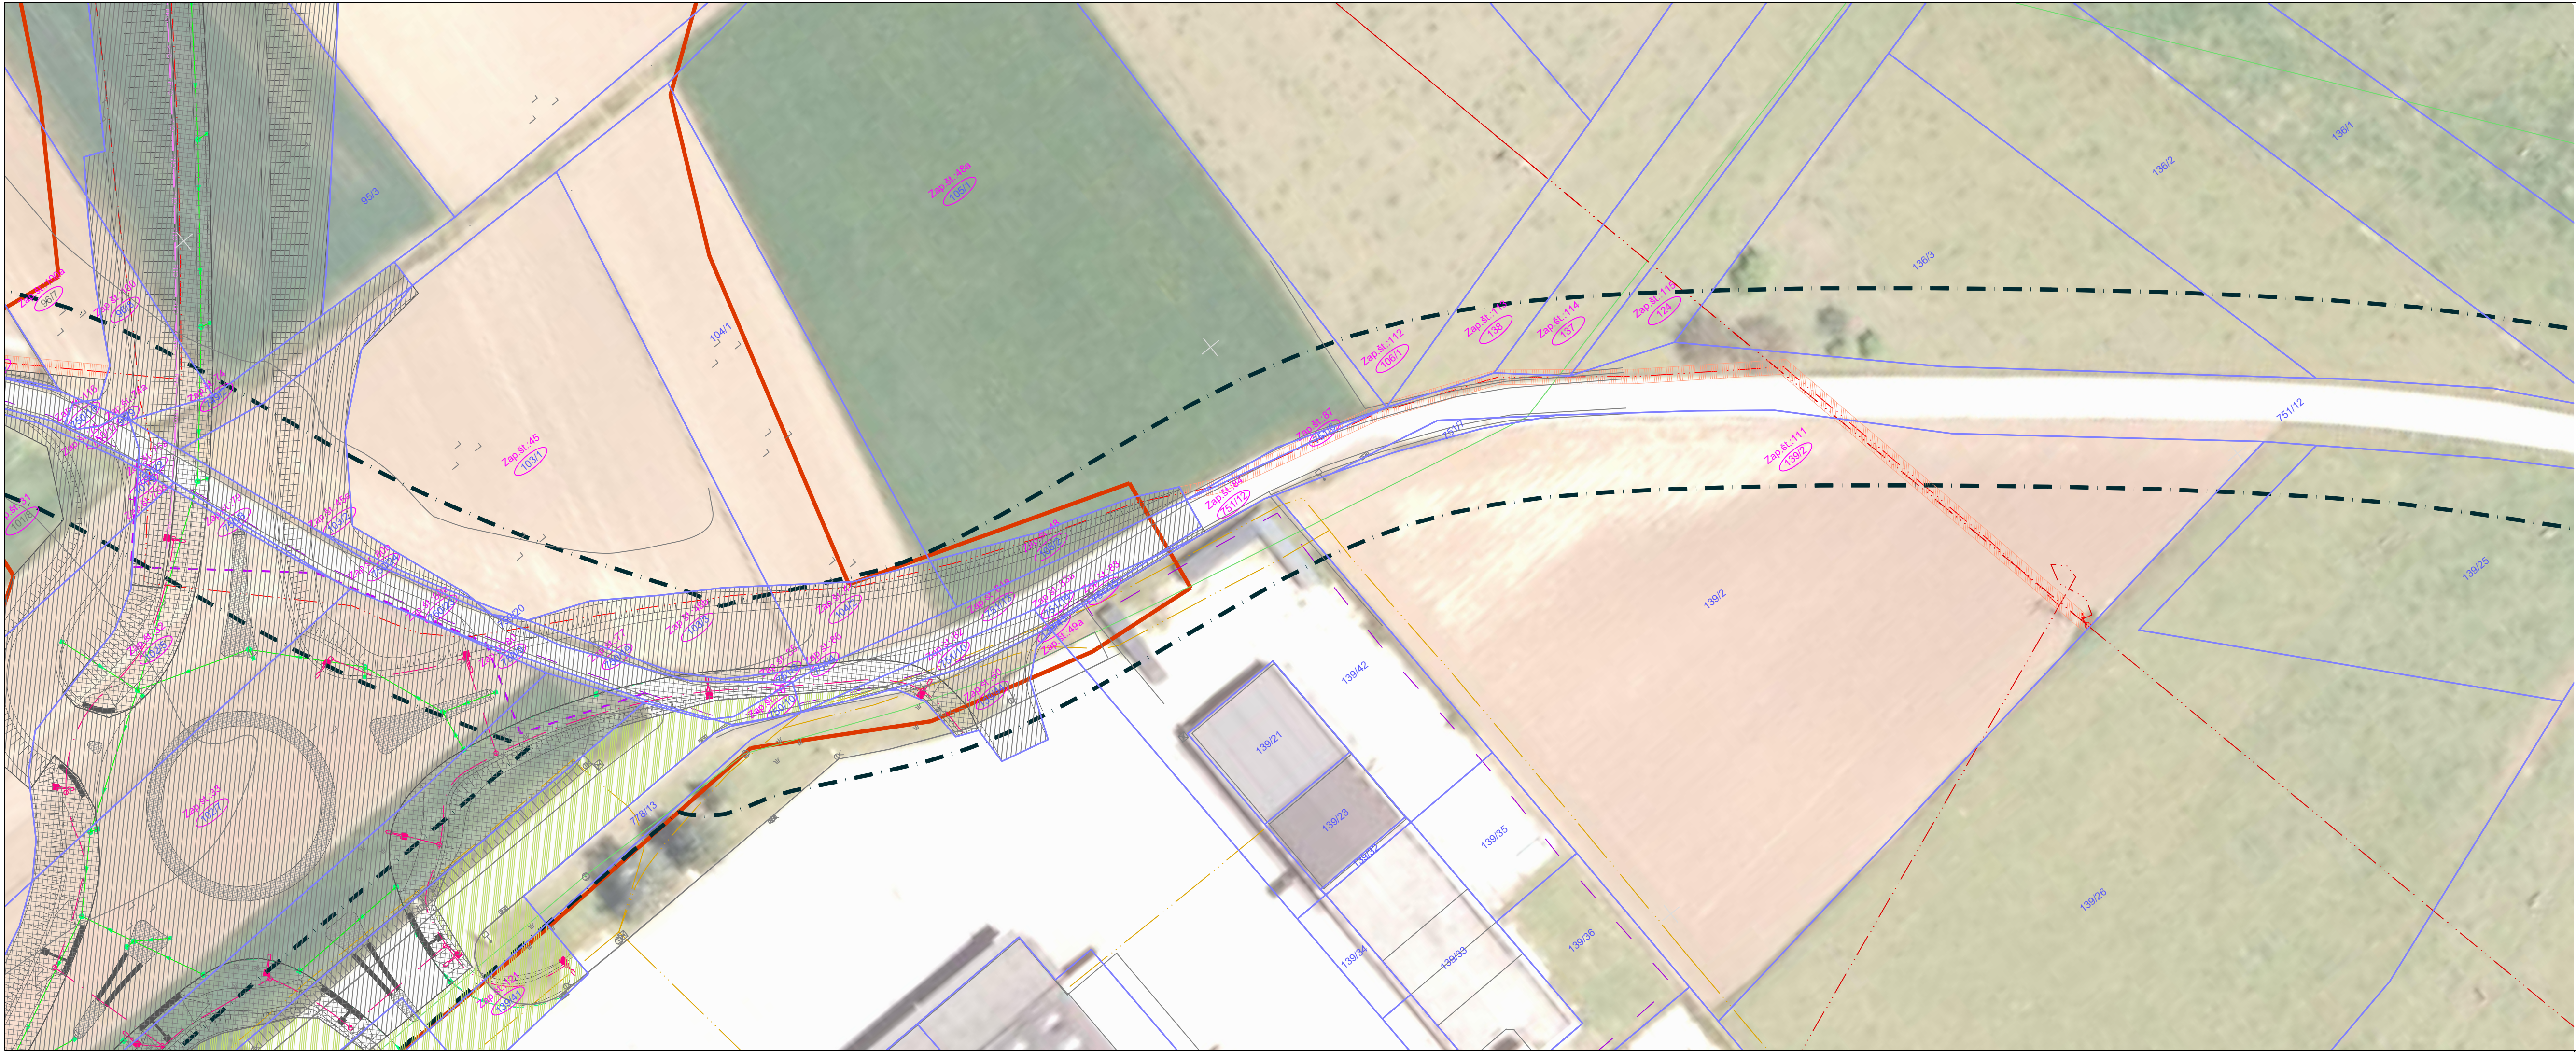

Legenda:

- Nd DPN HE Mokrice (Uradni list št.69/13)
- Cesta
- Večnamenska pot
- Ureditev vodotoka
- Začasna služnost
- Služnost za komunalne vode
- Parcela posegov
- Meja varovalnega pasu občinske ceste
- Meja varovalnega pasu državne ceste

LEGENDA		OBSTOJEČE	PROJEKTIRANO
ELEKTRIKA SN	nadzemna	— — — — —	— — — — —
	podzemna	— — — — —	— — — — —
ELEKTRIKA NN	nadzemna	— — — — —	— — — — —
	podzemna	— — — — —	— — — — —
TK VODI-Telekom (podzemni)		— — — — —	— — — — —
TK VODI-SŽ železnice		— — — — —	— — — — —
TK VODI-CATV		— — — — —	— — — — —
CESTNA RAZSVETLJAVA		— — — — —	— — — — —
ODVODNJAVANJE-DRENAŽA		— — — — —	— — — — —
VODOVOD		— — — — —	— — — — —
PLINOVOD - ADRIAPLIN		— — — — —	— — — — —
MEŠANI KANALIZACIJSKI SISTEM		— — — — —	— — — — —
KANALIZACIJA ZA ODVOD PADAVINSKIH VODA		— — — — —	— — — — —
KANALIZACIJA ZA ODVOD KOMUNALNIH ODPADNIH VODA		— — — — —	— — — — —

===== VAROVANJE - po navodilih upravljavca
Opomba: obstoječe vode preveriti na terenu

sprememba:		opis spremembe:				datum:	
investitor		Direkcija RS za infrastrukturo Hajdrihova ulica 2a 1000 Ljubljana		© naziv		ime in priimek	
				vodka projekta		mag. Mojca Radakovič, u.d.i.g.	
				vodka načrta		Jernej Radakovič, mag.inž.grad.	
projektant		 gradbeno projektiranje in inženiring, d.o.o. Kotčarjeva ulica 31, 8000 Novo mesto tel.: 07153 77 630, e-mail: info@gpi.si		projektanti		Janez Kos, dipl. ing. grad.	
						Nika Miletič, mag. inž. kraj. arh.	
						2372 PPN	
objekt		IZGRADNJA ETAPE VZHODNE OBVOZNICE BREŽICE, OD OBSTOJEČEGA KROŽNEGA KRIŽIŠČA NA R1-220/1334 V KM 11.070 DO KRIŽIŠČA K1a, v skupni dolžini cca 1.550 metrov, odsek pri Intermarketu				št. proj.:	
						P-2022/36	
						št. načrta:	
						KE-2022/36	
						šifra CC:	
						2112	
faza:		PZI		merilo:		1:500	
opis risbe:		KATASTRSKA SITUACIJA-DOF		del risbe:		datum:	
						december 2025	
vrsta načrta:		8/2 KATASTRSKI ELABORAT					
št. odseka:		arhivska št.:		faza/objekt:		šifra risbe:	
1334		0084.00		004.0406		G.105	
št. priloge:		G.1.6		avtor risbe:		GPI d.o.o., Novo mesto	
				ident. št. risbe:		KE-2022/36-G.1.6	